


Efri Markarbraut 8, Grímsnesi

RAFLAGNATEIKNINGAR

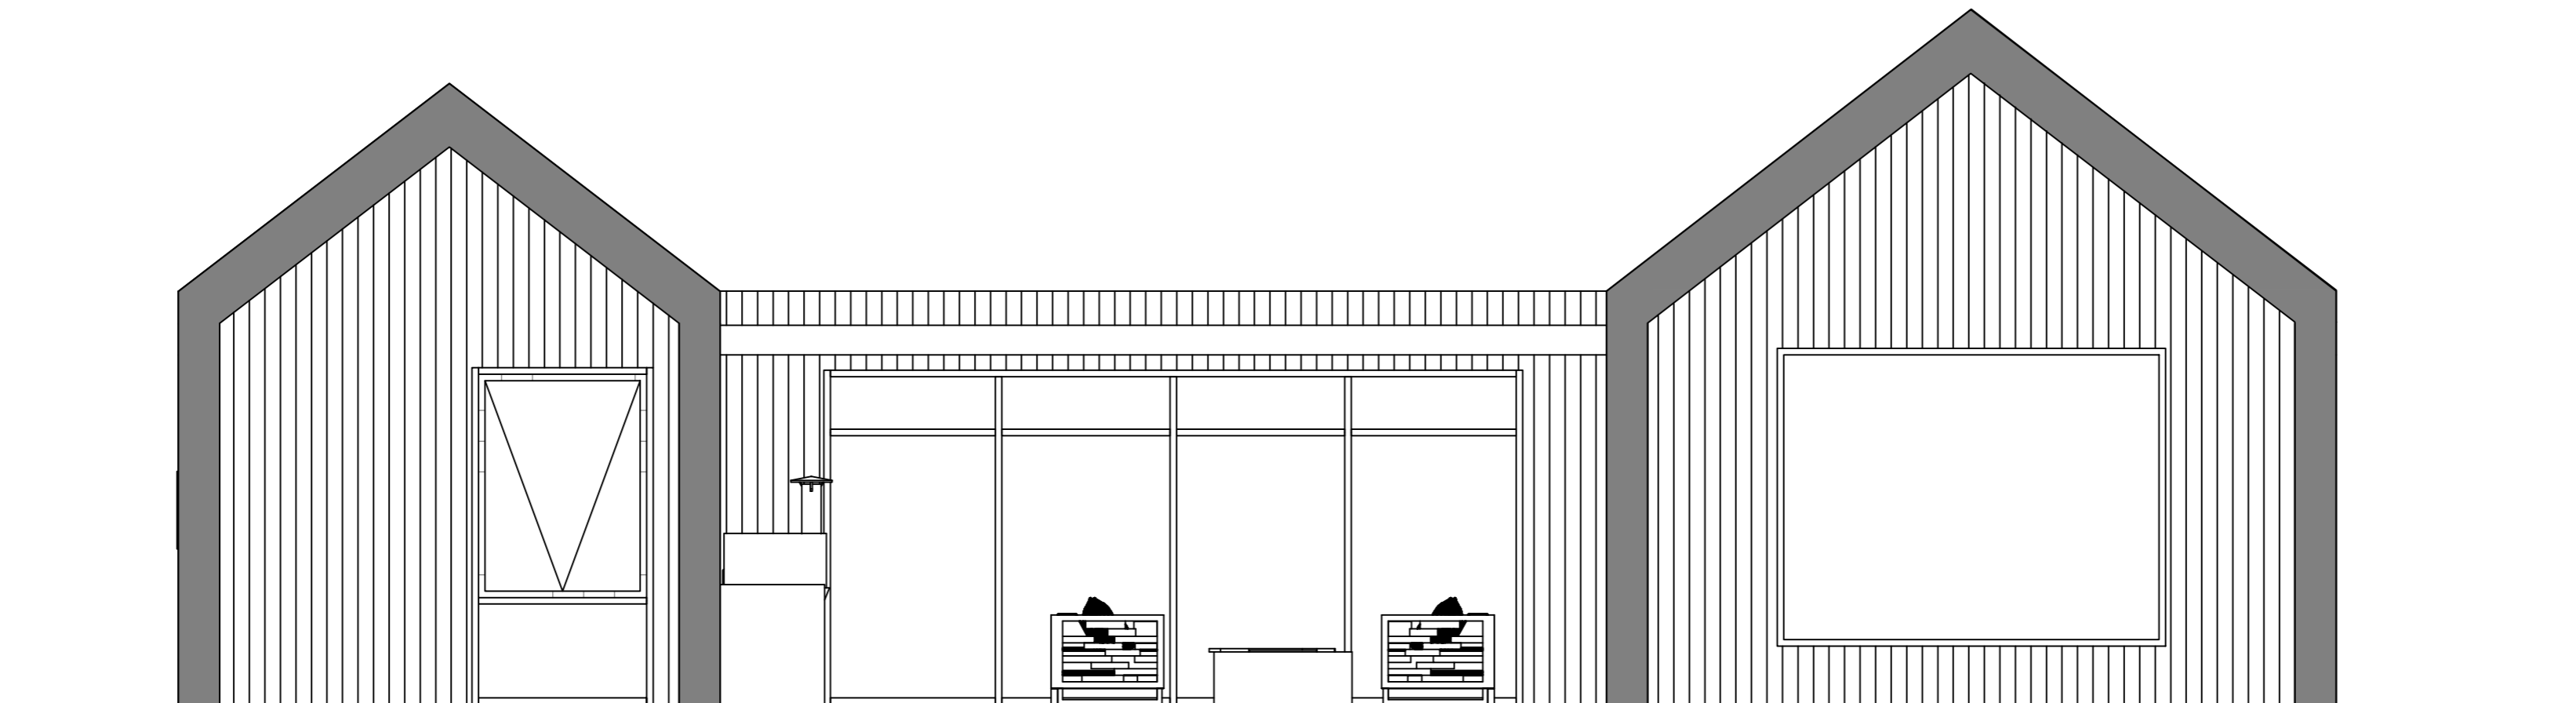

TEIKNINGASKRÁ

- NR. 0 RAFLÖGN FORSÍÐA
- NR. 1 RAFLÖGN AFSTÖÐUMYND, SNIÐ OG SKÝRINGAR
- NR. 2 RAFLÖGN SÖKKULSKAUT OG SKÝRINGAR
- NR. 3 RAFLÖGN LÁGSPENNULAGNIR
- NR. 4 RAFLÖGN SMÁSPENNULAGNIR
- NR. 5 RAFLÖGN LAMPAPLAN
- NR. 6 RAFLÖGN EINLÍNUMYND

Blaðstærð - A3 1:100 / A1 1:50

ÚTPRENTAÐ: 5.11.2023 21:11:47

SÍÐAST VISTAÐ: 5.11.2023 21:01:35


VERKNÚMÉR: 2545-2022-019

TÖLVUNAFN: F:\OD\VERK\2022\2545 EFR 8\TEIKNINGAR\RAFLÖGN 2545 23 11.DWG



RAFLAGNATEIKNINGAR
ÞÓR STEFÁNSSON RAFIÐNFRÆÐINGUR
EYRAVEGI 32 SELFOSSI SÍMI 897 8718
HEIMASÍMI 482 2726 KENNITALA: 211261-3749, netfang:rafteikn@gmail.com


Júní 2022

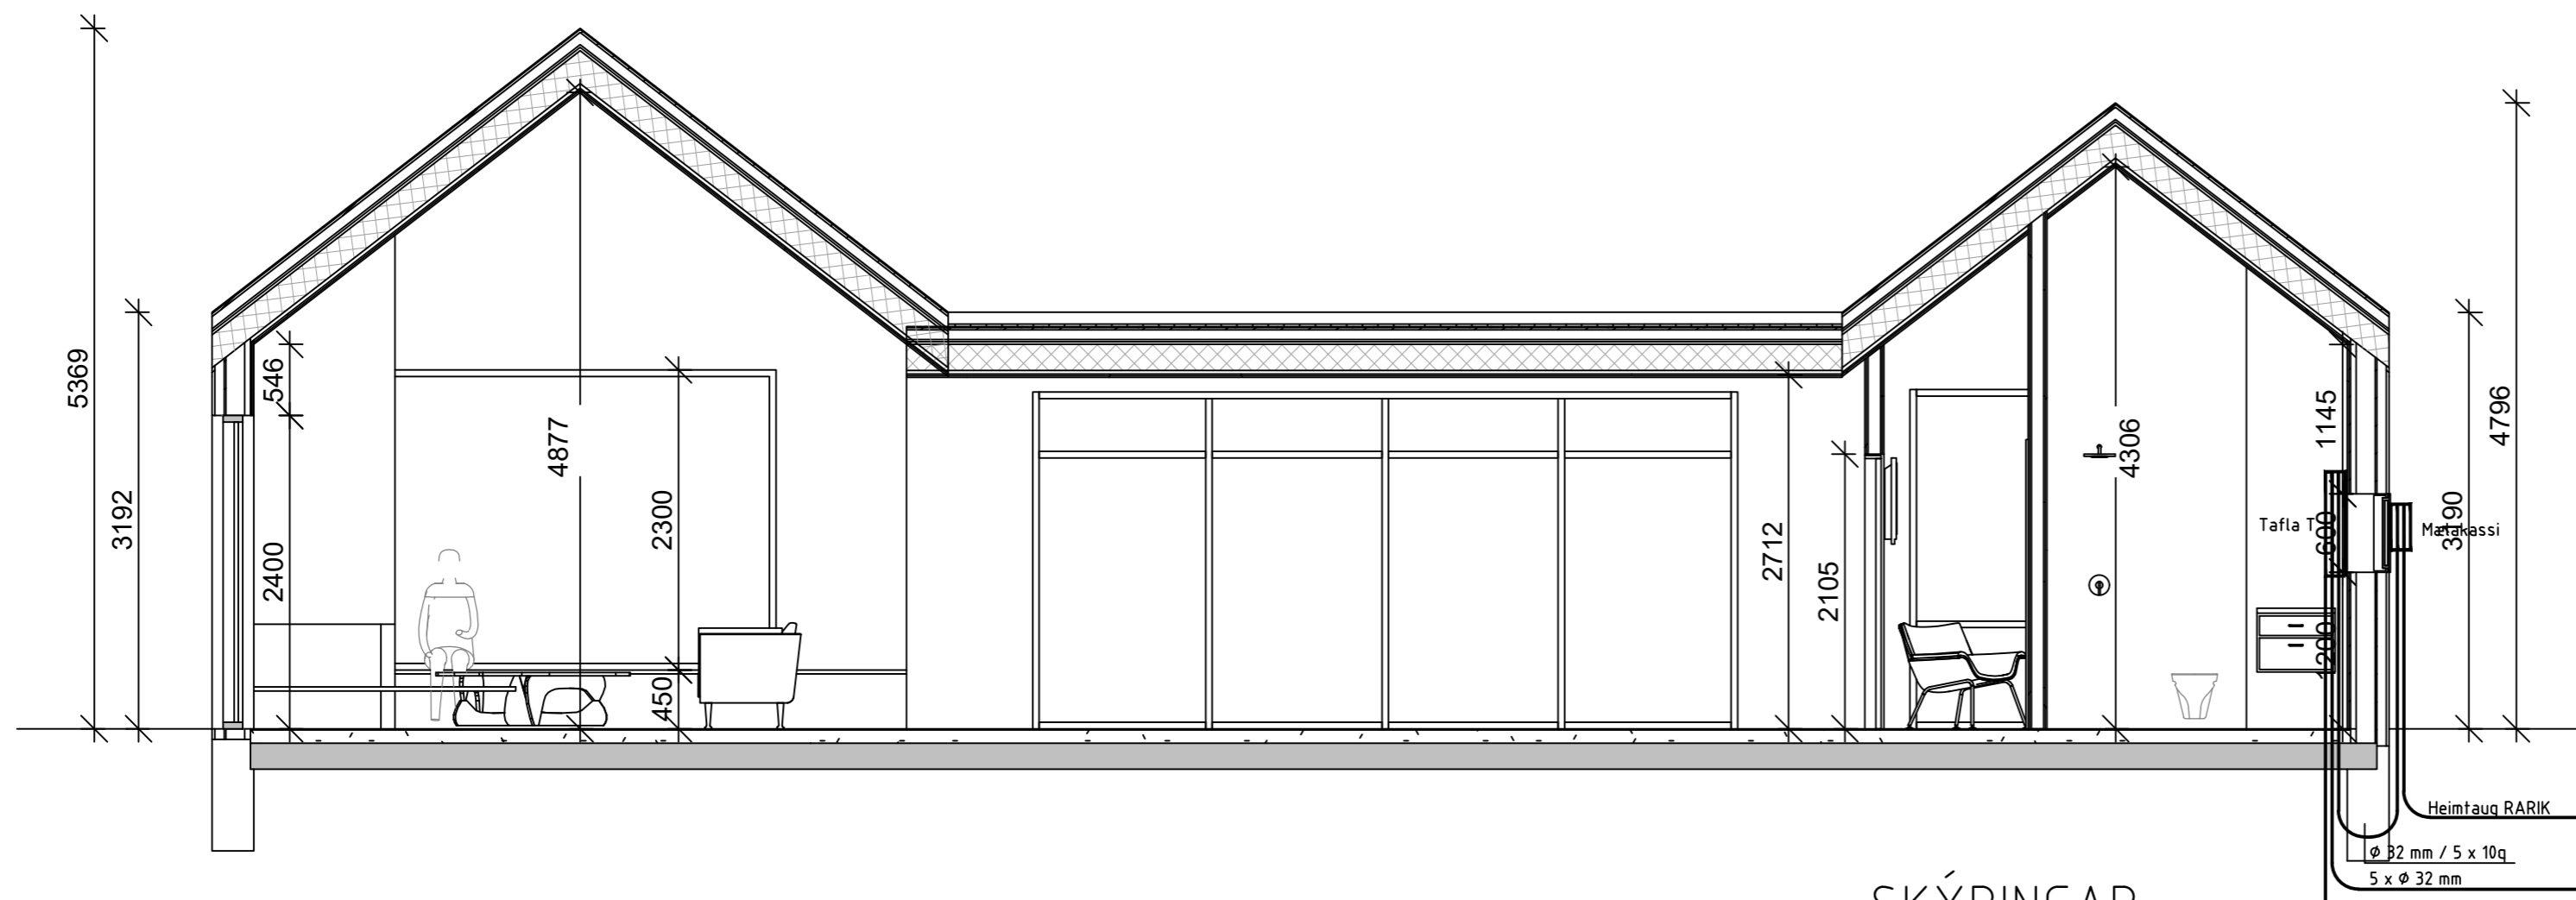

SKÝRINGAR

- ÖLL RÖR ERU ϕ 16 mm OG ÍDREGIN 1,5 mm VÍR²,
- HÆÐ ROFA FRÁ FULLFRÁGENGNU GÓLFI ER 1100 mm,
- HÆÐ LÁGSPENNU- OG SMÁSPENNTENGLA FRÁ FULLFRÁGENGNU GÓLFI ER 200 mm.
- HÆÐ TENGLA Á BADI, ÞVOTTAHÚSI, WC OG ELDHÚSI SKAL VERA 1100 mm.
- ÖLL MÁL ERU Í MILLIMETRUM,
- MÁLSTRUMUR ROFA SKAL VERA 10 A OG TENGLA 16 A,
- HÆÐIR ERU MIÐAÐAR VIÐ FULLFRÁGENGIN GÓLF OG MIÐJA DÓS.
- HÆÐ TENGILS VIÐ ROFA SKAL VERA SÚ SAMA OG ROFANS.
- JARÐBINDA SKAL PÍPUKERFI FYRIR HEITA OG KALDA-VATNSLÖGN. SKILA SKAL MÆLINGU AF JARÐBINDINGUNNI OG SKAL HÚN UPPFYLLA KRÖFUR RAFVEITUNNAR
- BEITA SKAL NÚLLUN OG LEKASTRUMSROFVÖRN SEM SNERTISPENNUVÖRNUM.
- TAFLA T, ER AÐALTAFLA STAÐSETT Í TÆKJAGEYMSLUI
- TAFLA T, SKAL VERA U.P.B. H x B x D 800 x 600 x 100.
- ÖLL RÖR FYRIR FJARSKIPTATENGLA SKULU VERA ϕ 20 mm.
- DRAGA SKAL PLASTKAPAL AÐ ÚTILJÓSUM OG ÚTITENGLUM
- ÖLL TÁKN ERU TÁKNRÆN OG BER AÐ SAMRÆMA LAGNIR AÐ TÆKJUM OG EFTIR AÐSTÆÐUM OG EFTIR SÉRTEIKNINGUM
- HAFI SKAL TIL HLIDSJÓNAR MÁLSETTAR TEIKNINGAR AÐALHÖNNUÐAR ÞEGAR MÆLT ER FYRIR DÓSUM OG VEGGJUM
- ÞAR SEM PÍPUR ERU LAGÐAR HLÍÐ VIÐ HLÍÐ Í LOFTUM EÐA VEGGJUM SKAL HAFI A.M.K. 30 mm BIL Á MILLI RÖR DANNIG AÐ STEYPA GETI RUNNIÐ NIÐUR Á MILLI
- MÁLHLUTA LAGNA TÆKJA OG RAFBÚNAÐAR SKAL JARÐBINDA VANDLEGA

NEMA ANNARS SÉ GETIÐ.

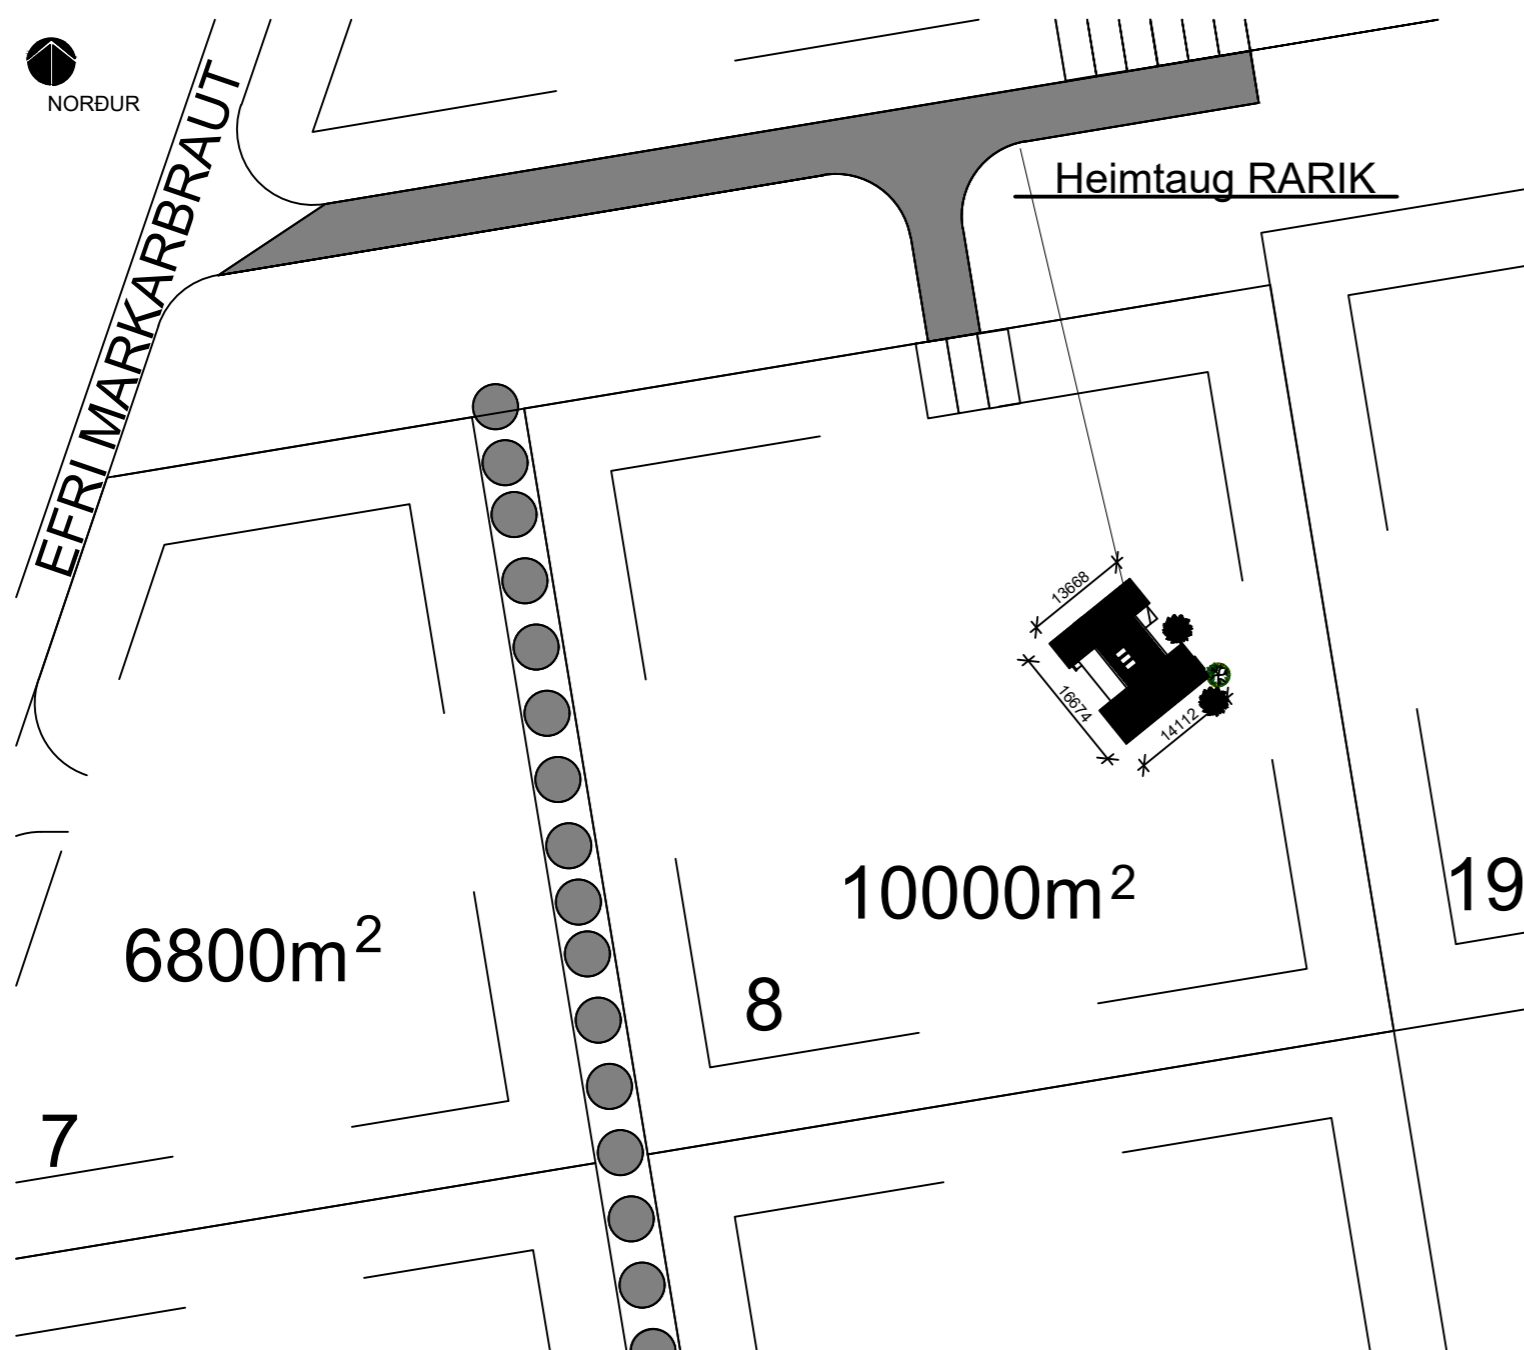

Blaðstærð - A4 1:100 / A2 1:50

HÖNNUÐUR:

Þór Stefánsson

YFIRFARID:

Þór Stefánsson

SAMÞYKKT:

KT:

Þór Stefánsson 211261-3749

BREYTINGAR:

VERKHEITI:

Sumarhús

Efri Markarbraut 8

Grímsnesi

VERKHLUTI:

Afstöðumynd, snið

og skýringar

Mkv: 1:50 / 1:500



RAFLAGNATEIKNINGAR

ÞÓR STEFÁNSSON RAFIÐNFRÆÐINGUR

EYRAVEGI 32 SELFOSSI SÍMAR 482 3480 & 897 8718

NETFANG: rafteikn@gmail.com FAX 482 3366

ÁRITUN AÐALHÖNNUÐAR

ÚTPRENTAÐ: 5.11.2023 21:11:51

SÍÐAST VISTAÐ: 5.11.2023 21:01:35


TÖLVUNAFN: Rafiögn 2545 23 11.dwg

SLÖÐ: F:\OD\Verk\2022\2545 Efr 8\Teikningar











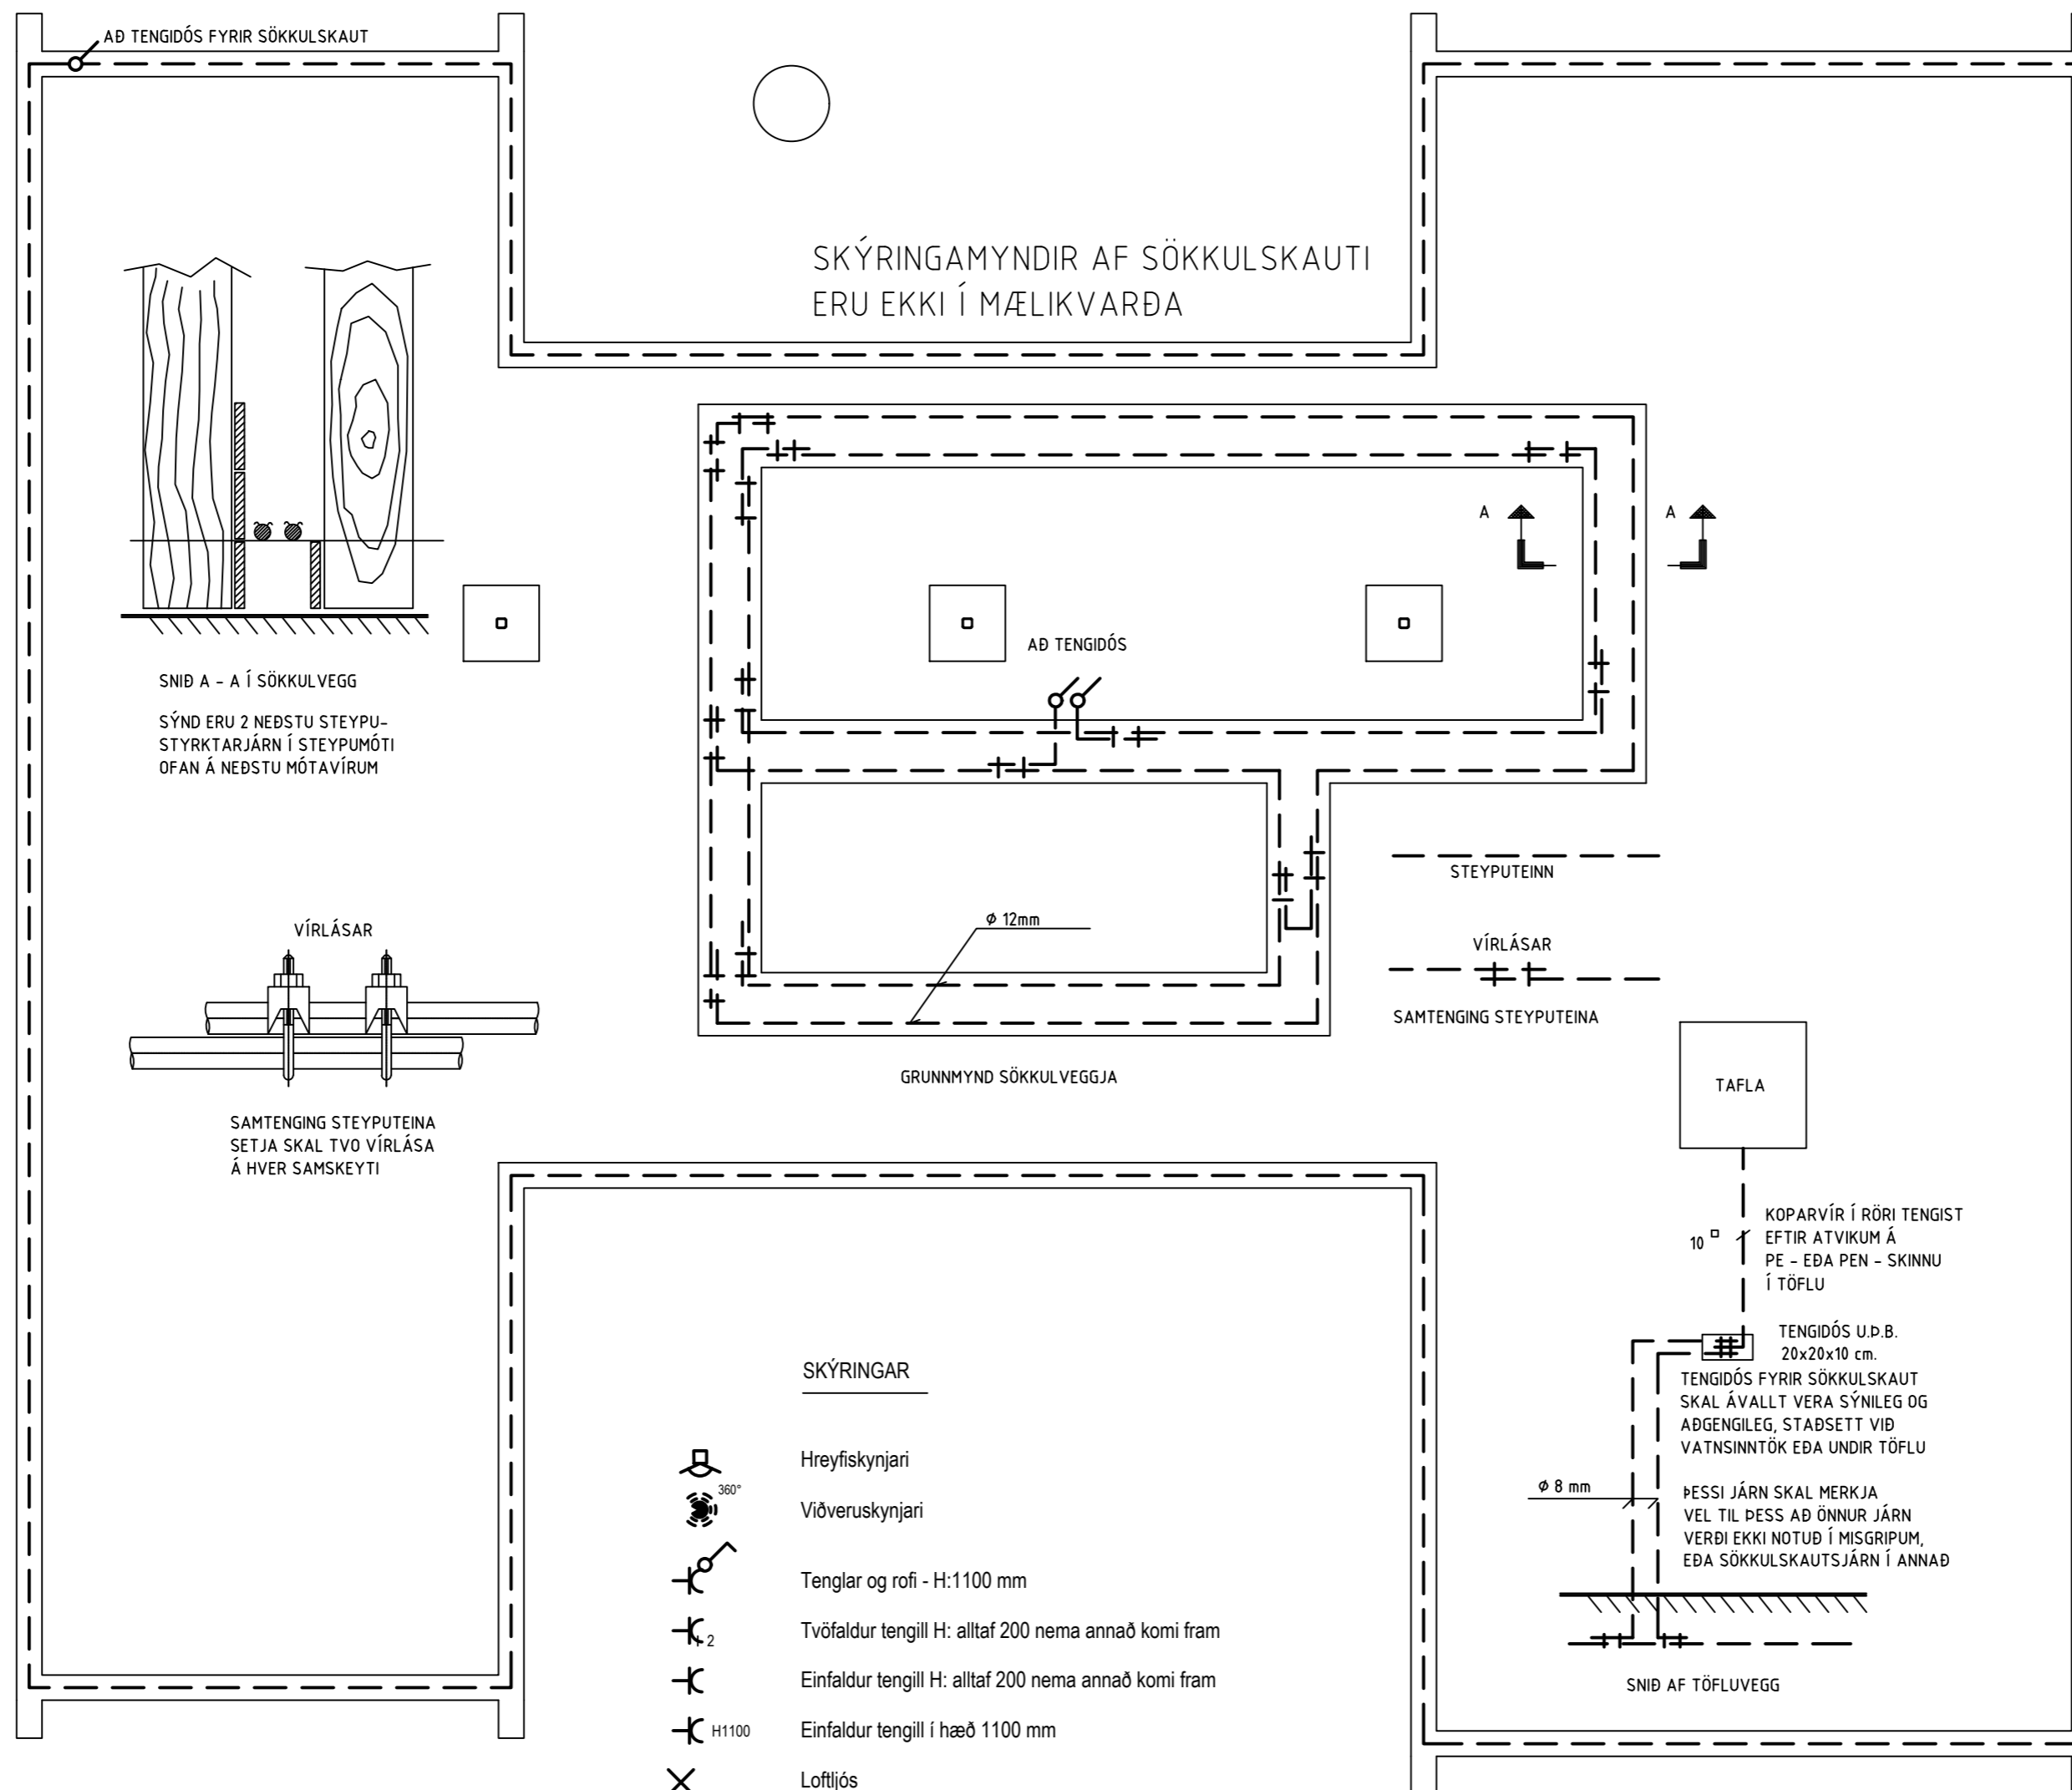


 


VERKNÚMUR: 2545-2022-019

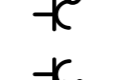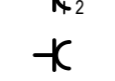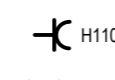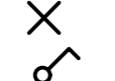BLAÐ: 1 af 7

DAGSETNING: 9 júní 2022



SKÝRINGAR

-  Hreyfiskynjari
-  Viðveruskynjari
-  Tenglar og rofi - H:1100 mm
-  Tvöfaldur tengill H: alltaf 200 nema annað komi fram
-  Einfaldur tengill H: alltaf 200 nema annað komi fram
-  Einfaldur tengill í hæð 1100 mm
-  Loftljós
-  Einfaldur rofi
-  Samrofi
-  Þrýstirofi f. t.d. dimma í töflu
-  Dimmer í dós, þrýstidimmer eða snúnings
-  T1.0/TS1.0 Rafmagnstafía// smáspennutafía
-  Veggjós
-  Reyfiskynjari
-  Loftdós
-  Krossrofi

Blaðstærð - A4 1:100 / A2 1:50

HÖNNUÐUR:

Dór Stefánsson

YFIRFARID:

Dór Stefánsson

SAMÞYKKT:

KT:

Dór Stefánsson 21/261-3749

BREYTINGAR:

VERKHEITL

Sumarhús

Efri Markarbraut 8

Grímsnesi

VERKHLUTI

Sökkulskaut og

skýringar

Mkv: 1:50



RAFLAGNATEIKNINGAR

ÞÓR STEFÁNSSON RAFIÐNFRÆÐINGUR

EYRAVEGI 32 SELFOSSI SÍMAR 482 3480 & 897 8718

NETFANG: rafteikn@gmail.com FAX 482 3366

ÁRITUN AÐALHÖNNUÐAR

ÚTPRENTAD: 5.11.2023 21:11:54

SÍÐAST VISTAD: 5.11.2023 21:01:35


TÖLVUNAFN: Rafiögn 2545 23 11.dwg

SLÖÐ: F:\OD\Verk\2022\2545 Efr 8\Teikningar

VERKNÚMER BLAD

2545-2022-019 2 af 7

DAGSETNING: 9 júní 2022

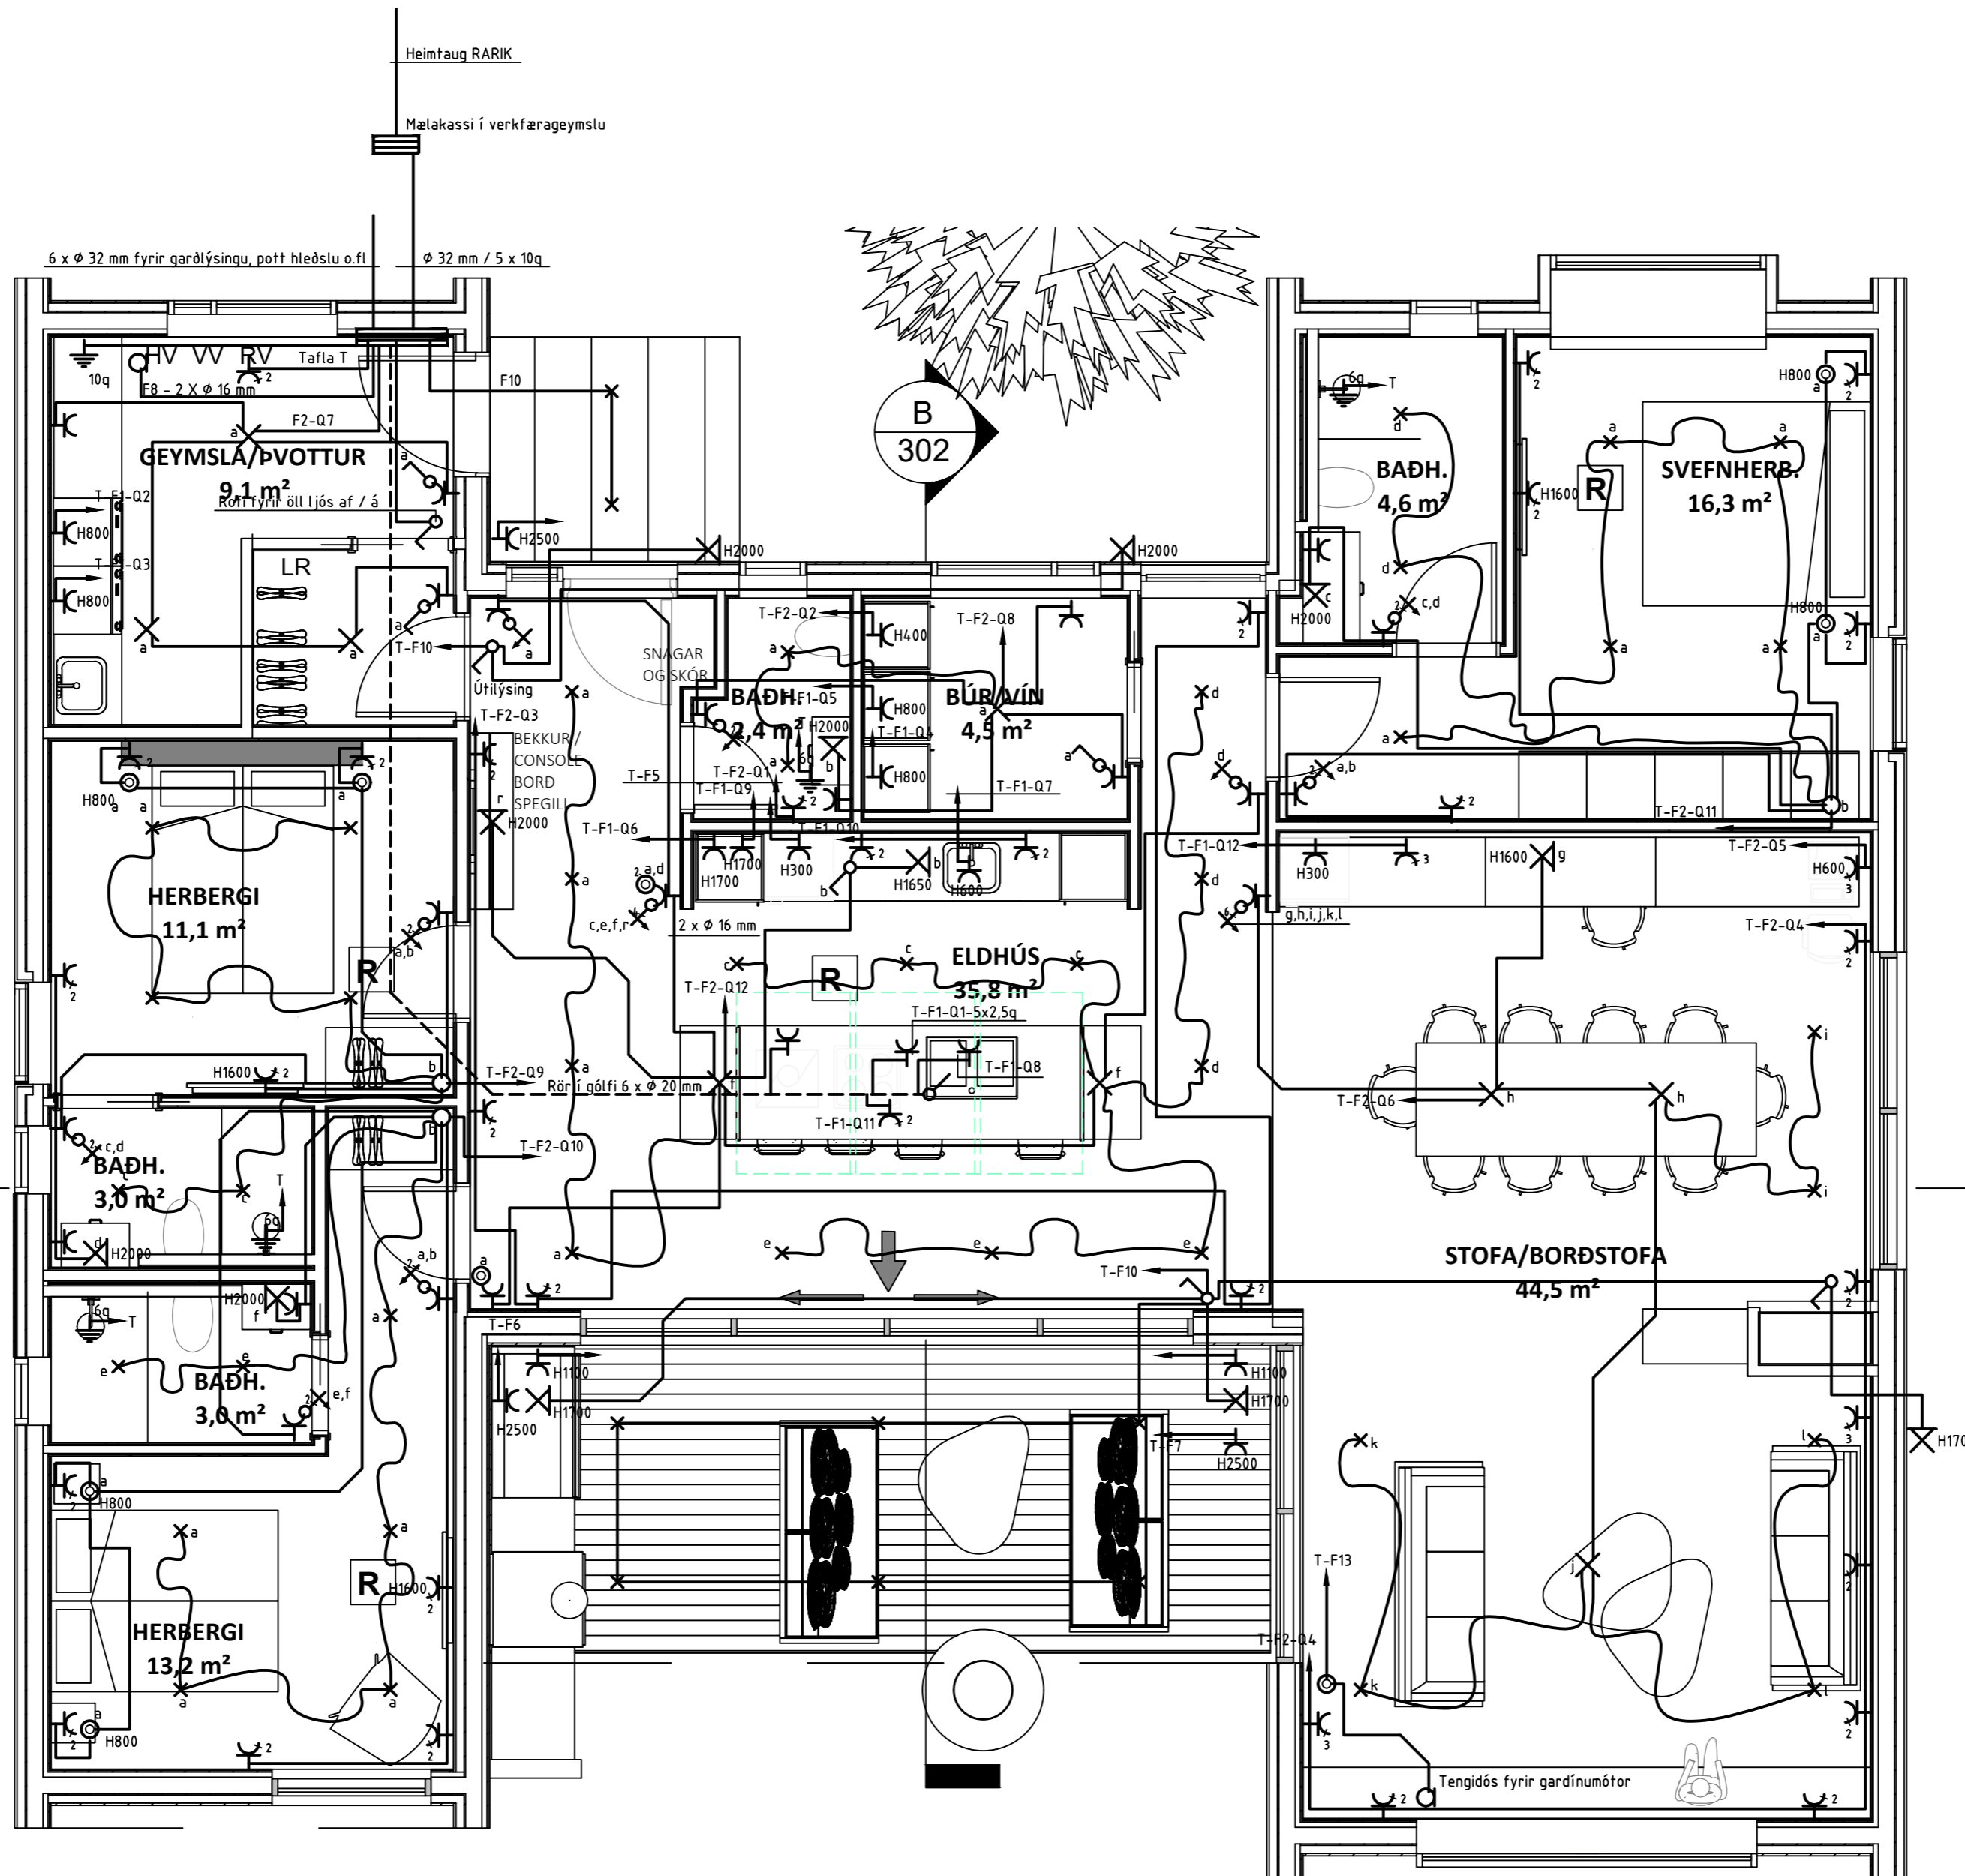

Blaðstærð - A4 1:100 / A2 1:50

HÖNNUÐUR:

Þór Stefánsson

YFIRFARID:

Þór Stefánsson

SAMÞYKKT:

KT:

Þór Stefánsson 21/06/2022-3749

BREYTINGAR:

VERKHEITI:

Sumarhús

Efri Markarbraut 8

Grímsnesi

VERKHLUTI:

Lágspennulagnir

Mkv: 1:50



RAFLAGNATEIKNINGAR

ÞÓR STEFÁNSSON RAFLAGNATEIKNINGUR

EYRAVEGI 32 SELFOSSI SÍMAR 482 3480 & 897 8718

NETFANG: rafteikn@gmail.com FAX 482 3366

ÁRITUN ABALHÖNNUÐAR

ÚTPRENTAD: 5.11.2023 21:11:57

SÍÐAST VISTAD: 5.11.2023 21:01:35

TÖLVUNAFN: Rafteikn 2545 23 11.dwg

SLÓÐ: F:\OD\Verk\2022\2545 Efr 8\Teikningar

VERKNÚMUR: 2545-2022-019

BLAD


2545-2022-019

3 af 7

DAGSETNING: 9 júní 2022



A
302

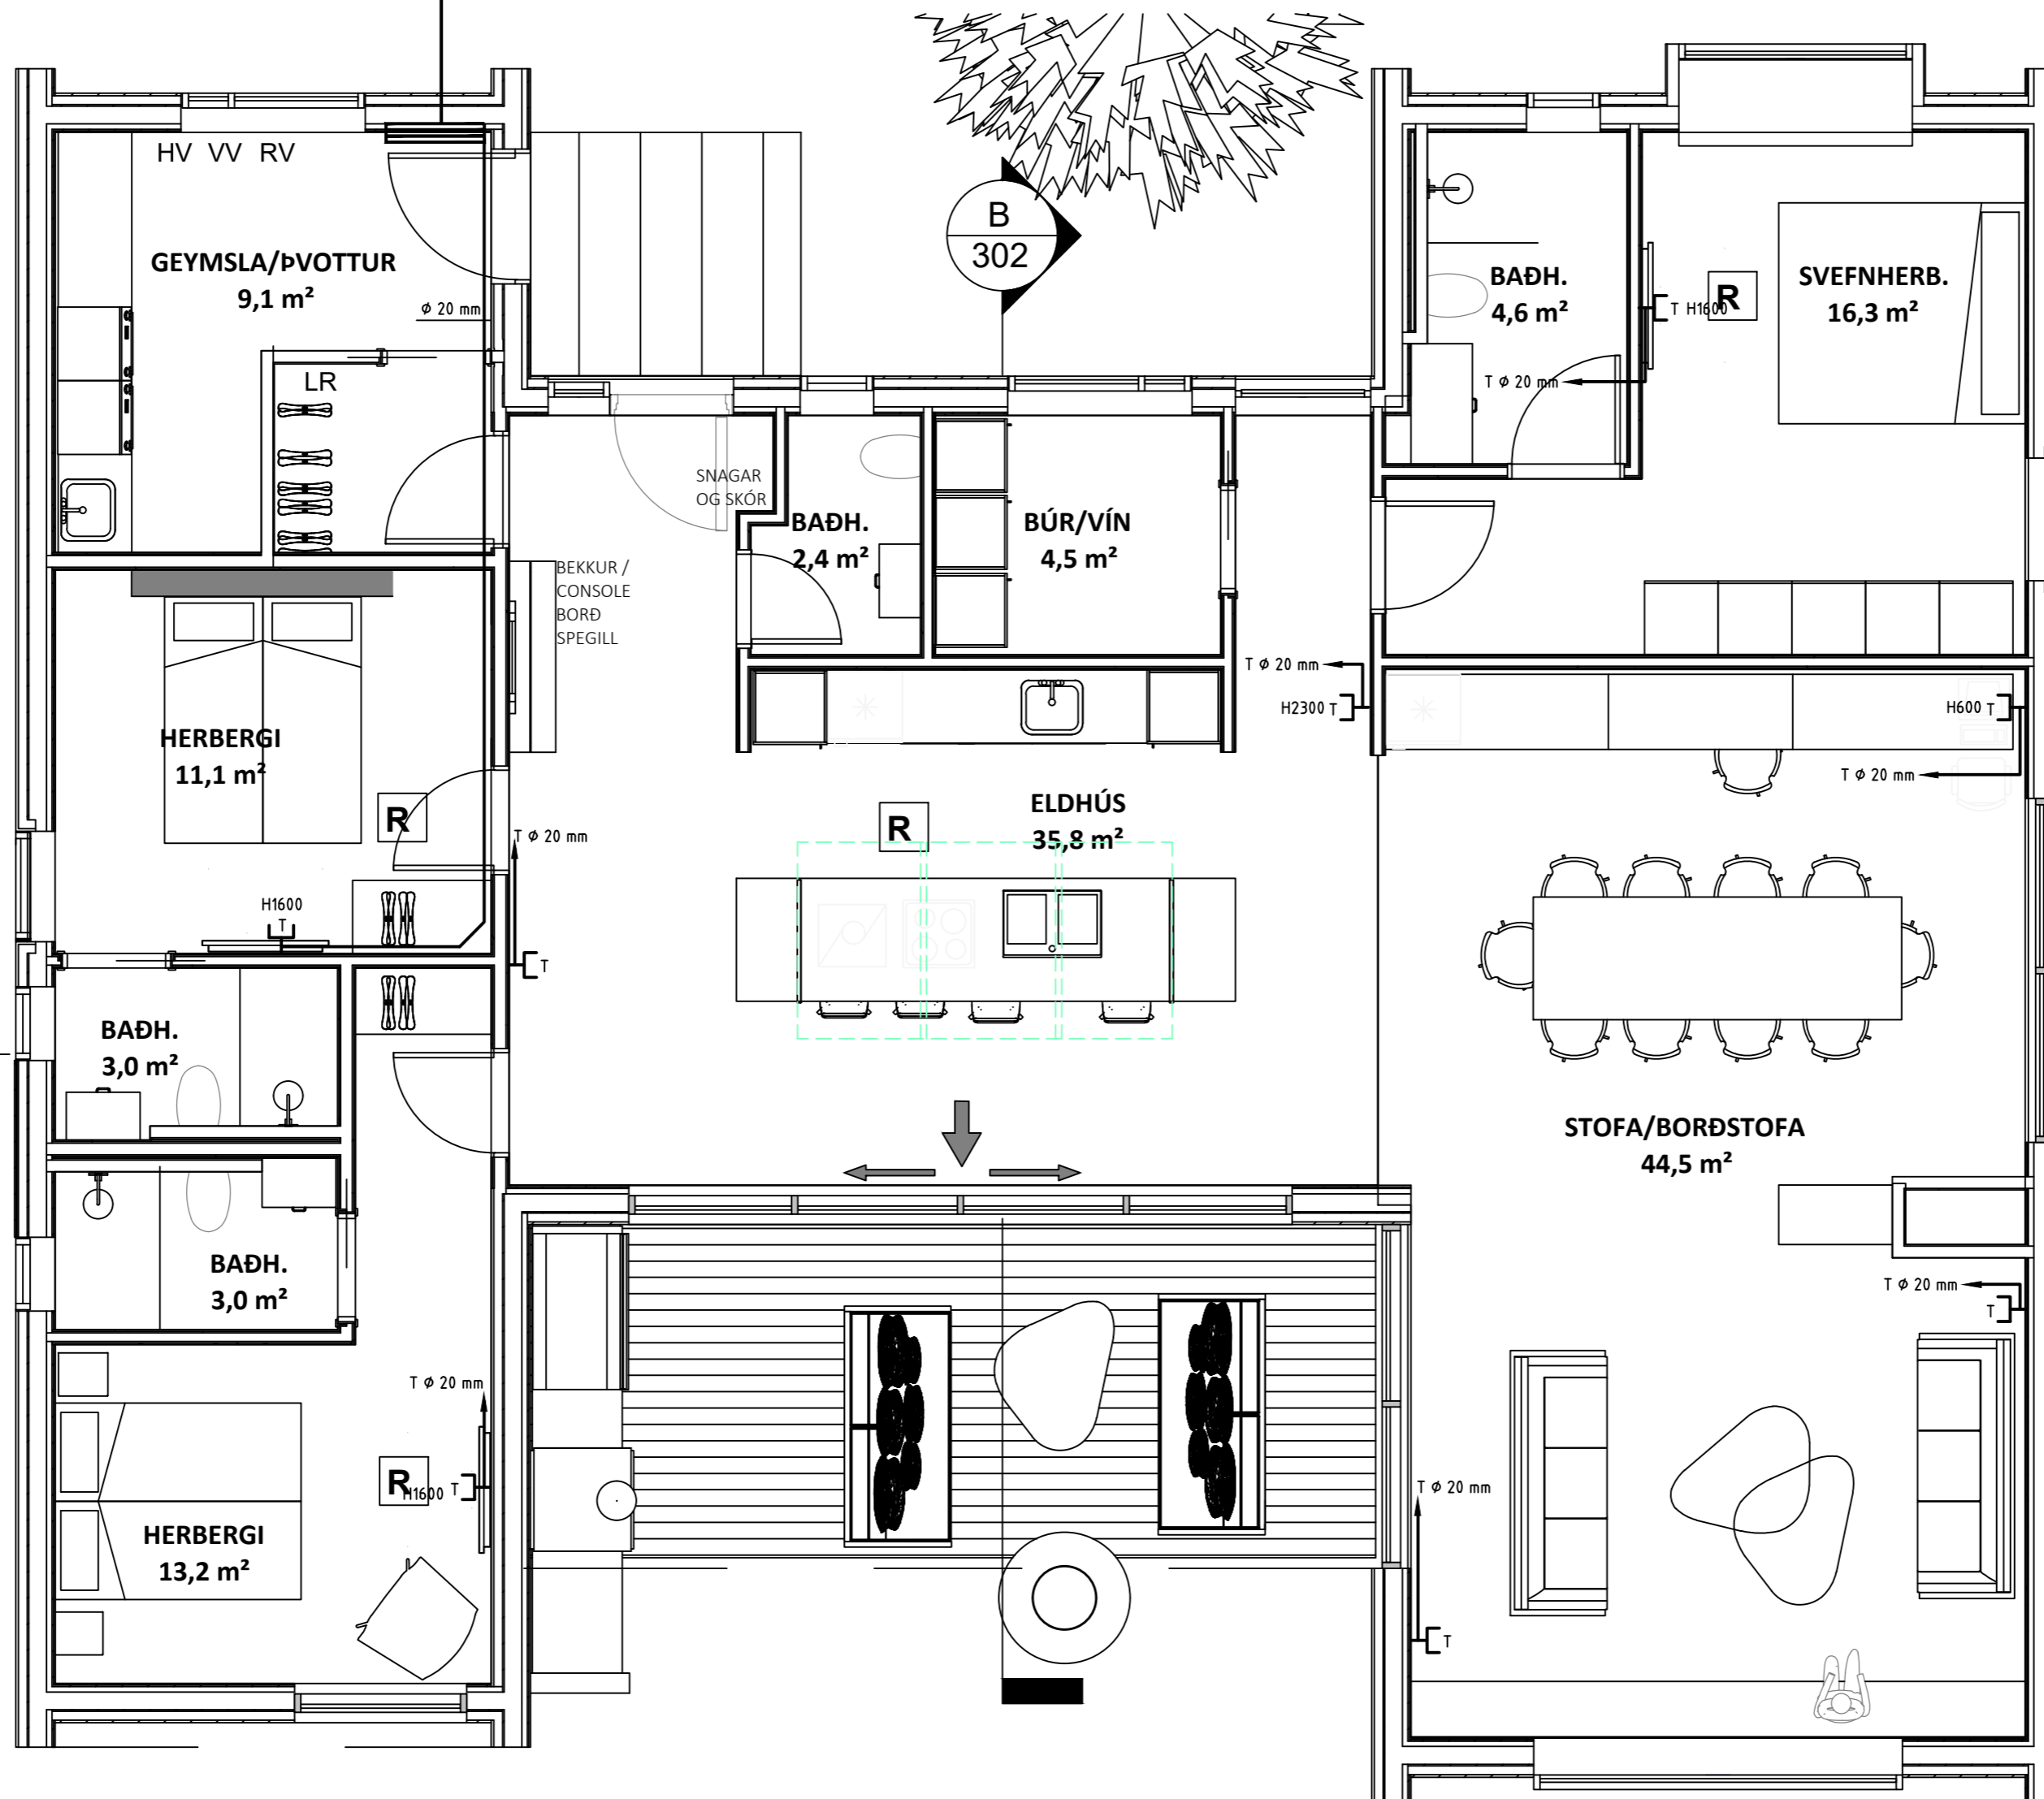

Blaðstærð - A4 1:100 / A2 1:50

HÖNNUÐUR:

Þór Stefánsson

YFIRFARID:

Þór Stefánsson

SAMÞYKKT:

KT:

Þór Stefánsson 211261-3749

BREYTINGAR:

VERKHEITI:

Sumarhús

Efri Markarbraut 8

Grímsnesi

VERKHLUTI:

Smáspennulagnir

Mkv: 1:50



RAFLAGNATEIKNINGAR

ÞÓR STEFÁNSSON RAFIÐNFRÆÐINGUR

EYRAVEGI 32 SELFÓSSI SÍMAR 482 3480 & 897 8718

NETFANG: rafteikn@gmail.com FAX 482 3366

ÁRITUN ABALHÖNNUÐAR

ÚTPRENTAD: 5.11.2023 21:12:00

SÍÐAST VISTAD: 5.11.2023 21:01:35

TÖLVUNAFN: Rafiögn 2545 23 11.dwg


SLÓÐ: F:\OD\Verk\2022\2545 Efr 8\Teikningar

VERKNÚMER: BLAD

2545-2022-019 4 af 7

DAGSETNING: 9 júní 2022



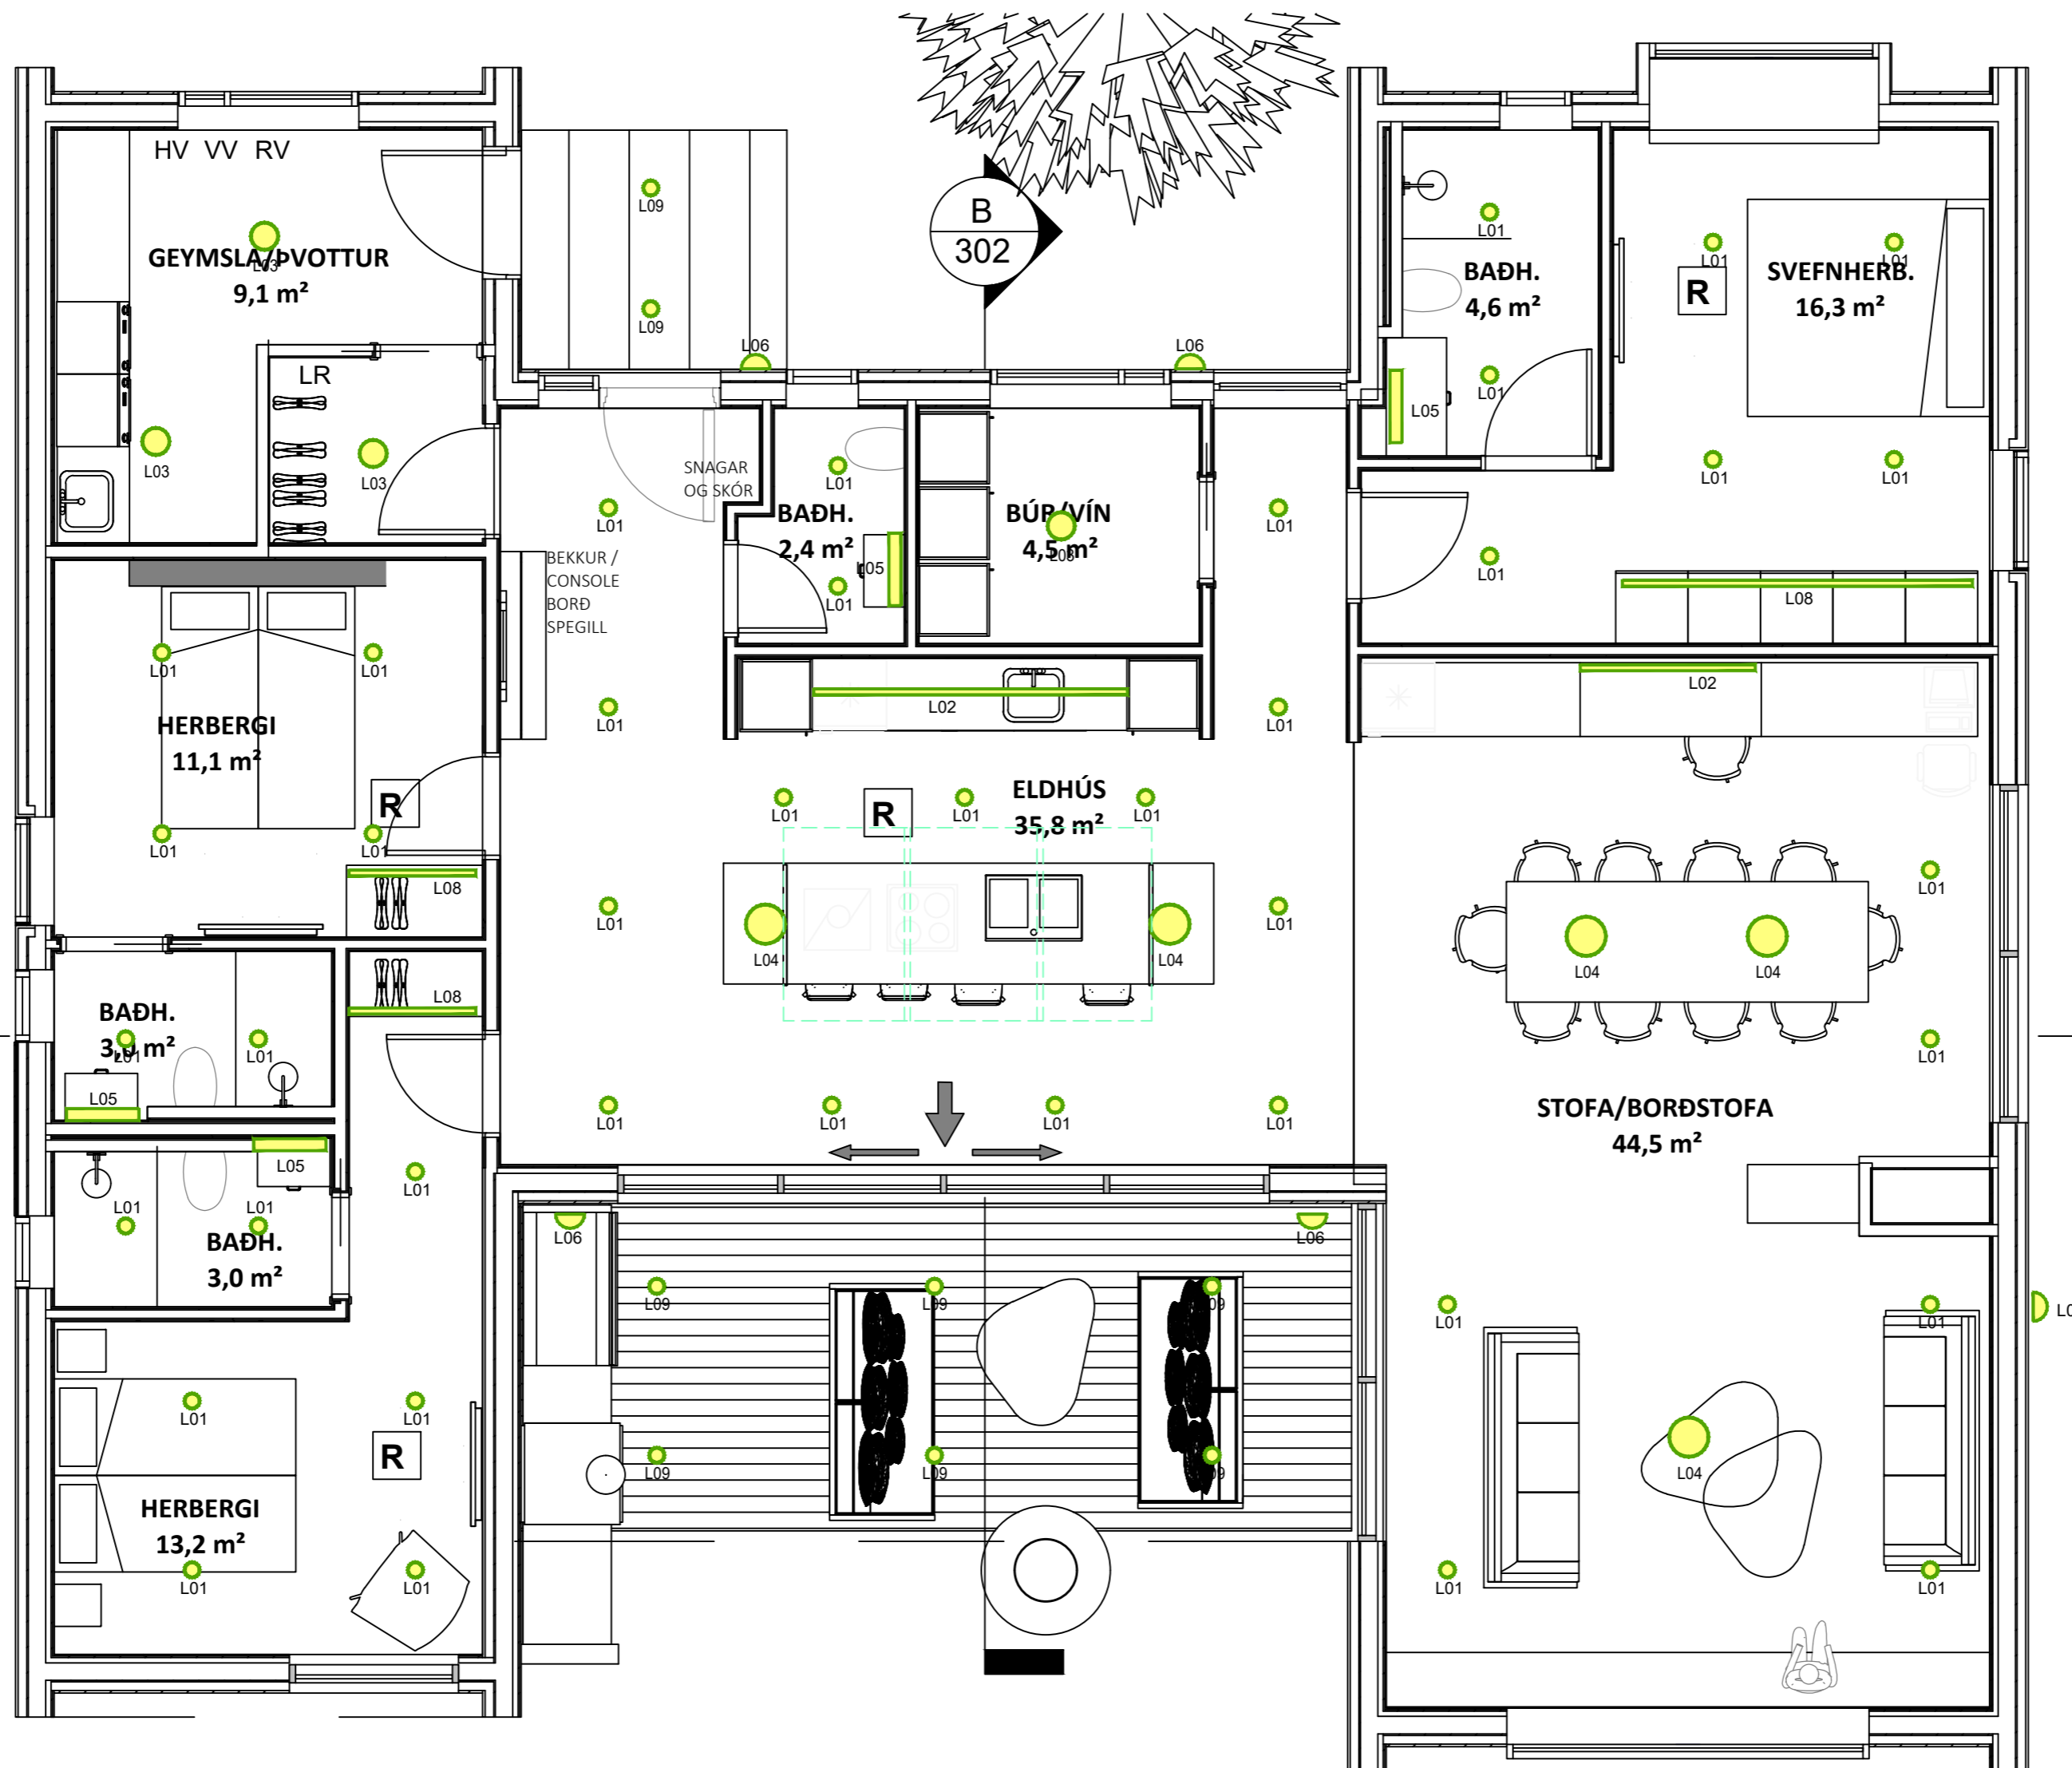

- L01 Innfellur LED kastari í loft 240 V
- L02 Undirskápaljós LED
- L03 Kúpull á loft
- L04 Hangandi ljós yfir borði
- L05 Veggjlós fyrir ofan spegil baðherbergi
- L06 Útiljós á vegg IP 67
- L07 LED ljós tækjageymslu
- L08 LED borði í skáp
- L09 Innfellur LED kastari í loft 240 V úti IP 6

Blaðstærð - A4 1:100 / A2 1:50

HÖNNUÐUR:
 Þór Stefánsson
 YFIRFARID:
 Þór Stefánsson
 SAMÞYKKT: KT:
Þór Stefánsson 21/261-3749
 BREYTINGAR:

VERKHEITL
 Sumarhús
 Efri Markarbraut 8
 Grímsnesi

VERKHLUTI
 Lampaplan



Mkv: 1:50





RAFLAGNATEIKNINGAR
 ÞÓR STEFÁNSSON RAFIÐNFRÆÐINGUR
 EYRAVEGI 32 SELFÓSSI SÍMAR 482 3480 & 897 8718
 NETFANG: rafteikn@gmail.com FAX 482 3366

ÁRTUN ABALHÖNNUÐAR

ÚTPRENTAD: 5.11.2023 21:12:04
 SÍÐAST VISTAD: 5.11.2023 21:01:35
 TÖLVUNAFN: Rafiögn 2545 23 11.dwg
 SLÓÐ: F:\OD\Verk\2022\2545 Efr 8\Teikningar
 VERKNÚMER: 2545-2022-019 BLAD: 5 af 7
 DAGSETNING: 9 júní 2022

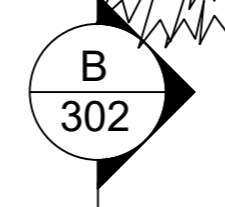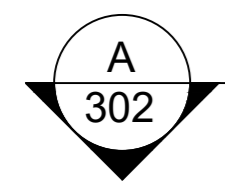

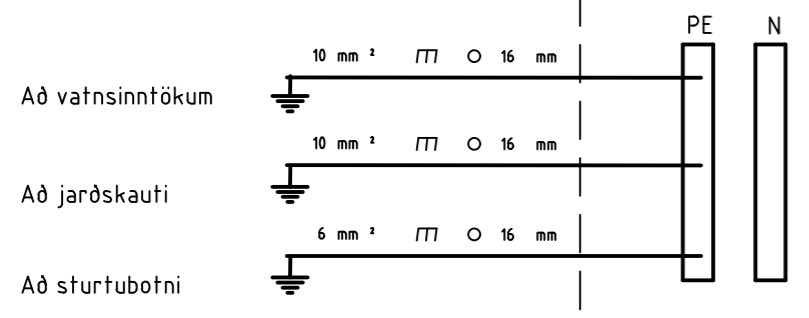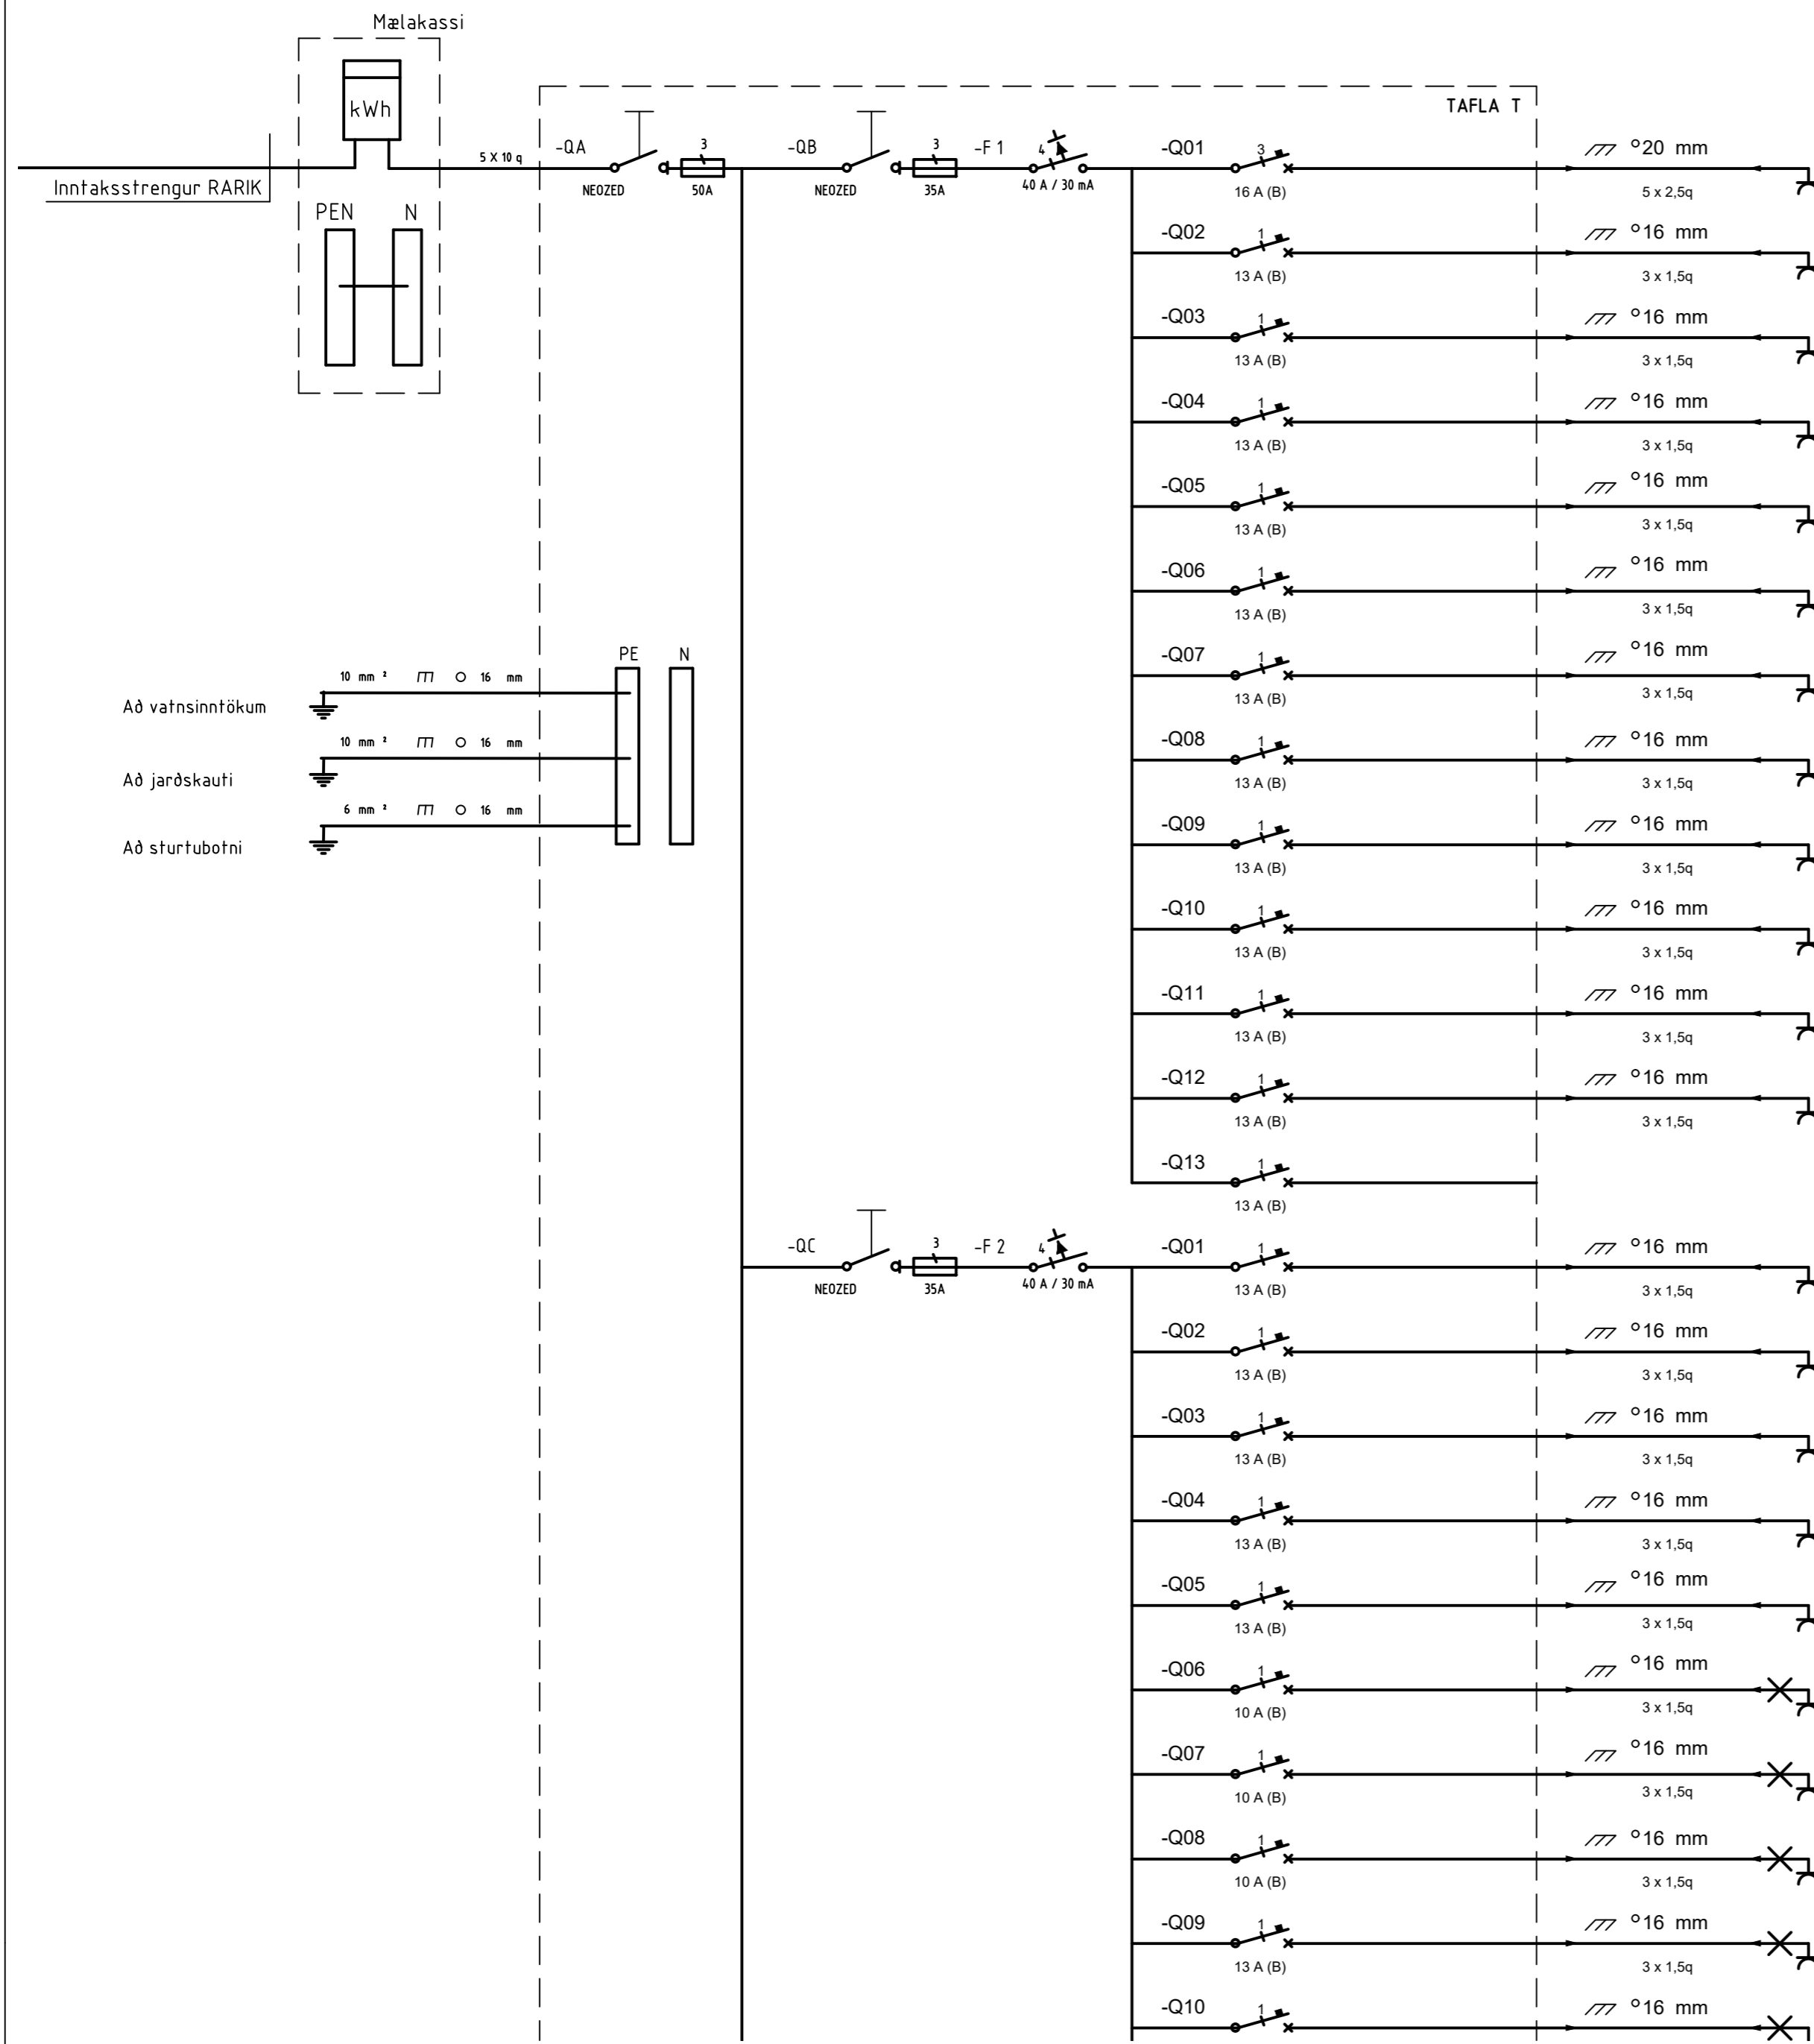

TAFLA T

Bláðstærð - A3 1:100 / A1 1:50


HÖNNUÐUR:
Þór Stefánsson
YFIRFARID:
Þór Stefánsson
SAMÞYKKT: KT:
Þór Stefánsson 21/06-3749
BREYTINGAR:

VERKHEITL
Sumarhús
Efri Markarbraut 8
Grímsnesi
VERKHLUTI
Einlínnumynd
Tafla T
Mkv:Enginn



RAFLAGNATEIKNINGAR
ÞÓR STEFÁNSSON RAFIÐNFRÆÐINGUR
EYRAVEGI 32 SELFOSSI SÍMAR 482 3480 & 897 8718
NETFANG: rafteikn@gmail.com FAX 482 3366

ÁRITUN ABALHÖNNUÐAR
ÚTPRENTAD: 5.11.2023 21:12:05
SÍBAST VISTAD: 5.11.2023 21:01:35
TÖLVUNAFN: Rafiögn 2545 23 11.dwg
SLÖP: F:\OD\Verk\2022\2545 Efr 8\Teikningar
VERKNÚMER: 2545-2022-019 BLAD: 6 af 6
DAGSETNING: 9 júní 2022

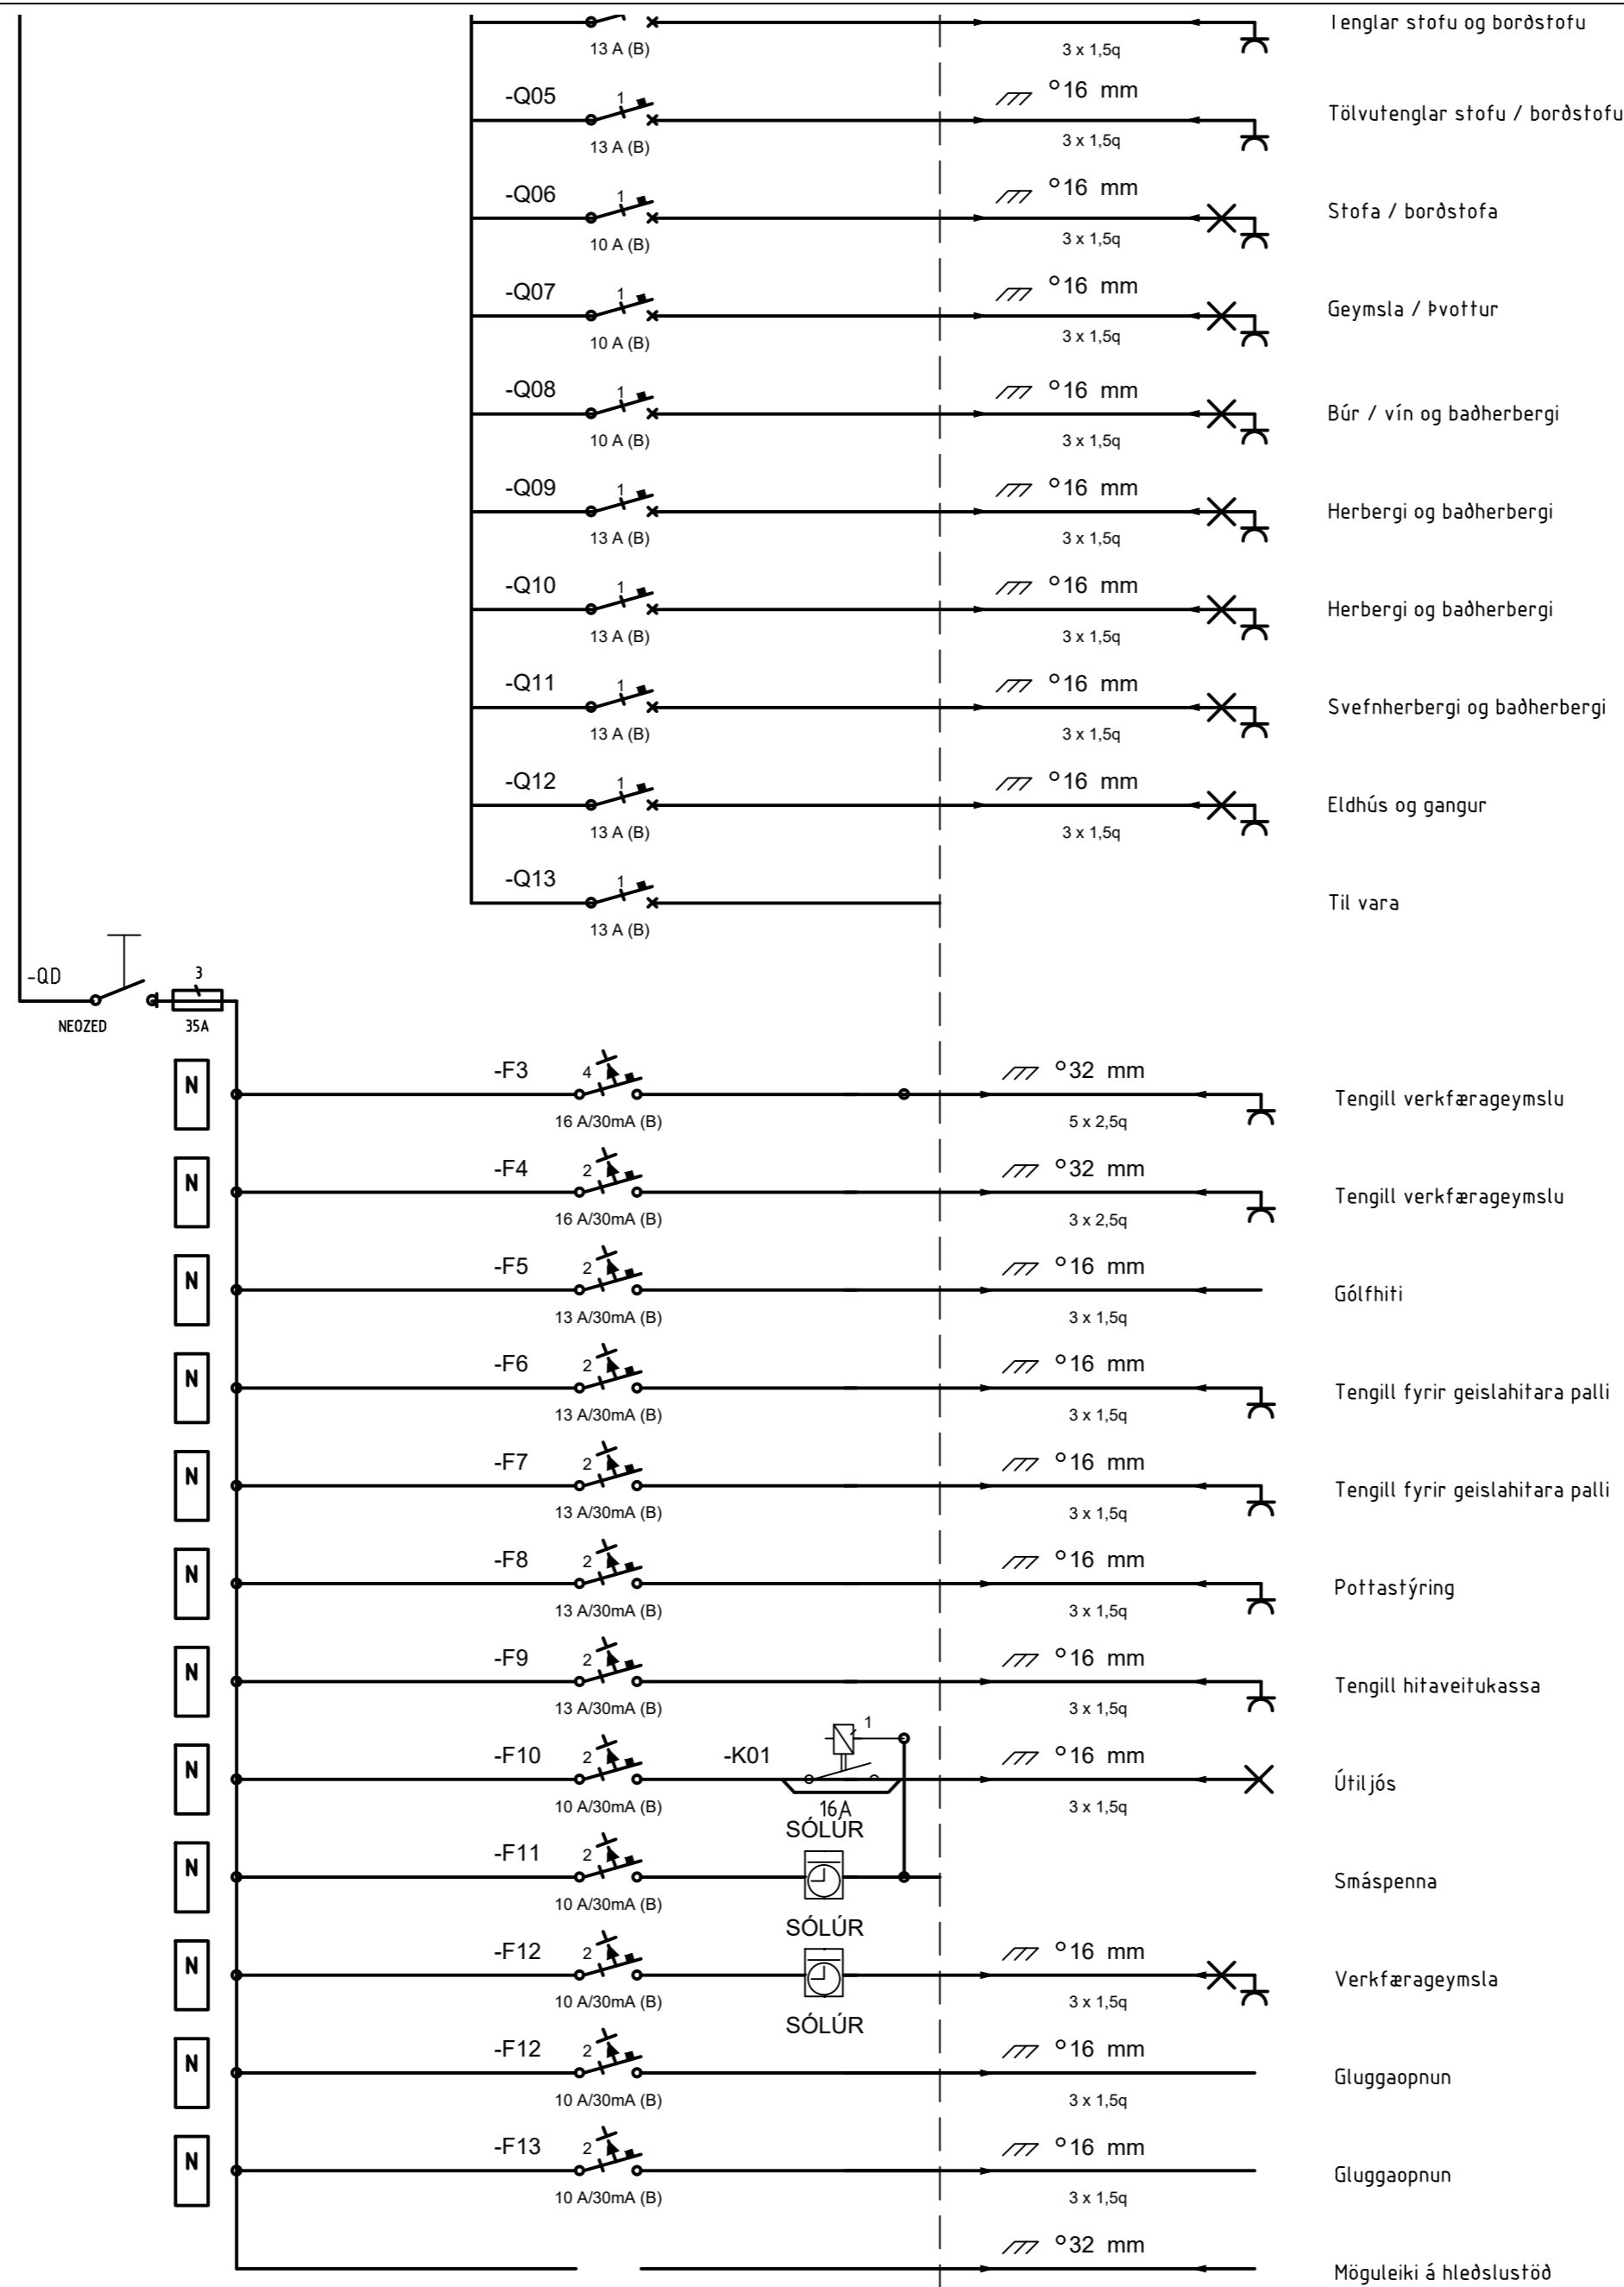

Blaðstærð - A3 1:100 / A1 1:50

HÖNNUÐUR:

Þór Stefánsson

YFIRFARID:

Þór Stefánsson

SAMÞYKKT:

KT:

Þór Stefánsson 21/06/2022 - 3749

BREYTINGAR:

VERKHEITI:

Sumarhús

Efri Markarbraut 8

Grímsnesi

VERKHLUTI:

Einlínummynd

Tafla T

Mkv: Enginn



RAFLAGNATEIKNINGAR

ÞÓR STEFÁNSSON RAFIÐNFRÆÐINGUR

EYRAVEGI 32 SELFOSSI SÍMAR 482 3480 & 897 8718

NETFANG: rafteikn@gmail.com FAX 482 3366

ÁRTUN ABALHÖNNUÐAR

ÚTPRENTAD: 5.11.2023 21:12:06

SÍÐAST VISTAD: 5.11.2023 21:01:35

TÖLVUNAFN: Rafiögn 2545 23 11.dwg

SLÖP: F:\OD\Verk\2022\2545 Efr 8\Teikningar

VERKNÚMER: 2545-2022-019

BLAD

7 af 7

DAGSETNING: 9 júní 2022