


ÚTGÁFA \_\_\_\_\_  
 TÆKNIÐ \_\_\_\_\_  
 ÍSAMHYKKIÐ \_\_\_\_\_  
 EGAÐS \_\_\_\_\_  
 Áritun aðalhönnuðar: \_\_\_\_\_  
 Steinnur Guðmundsdóttir Arkitekt F.A.I. Kl. 060564-3619

Steinselja ehf - Arkitektúr - Skipulag - Hönnun  
 Laugavegi 92 105 Reykjavík s. 699 1332  
 steina.gudmundsdottir@gmail.com


**Hulduland, Bláskógabyggð**  
 Einbýlishús með gestastofu

TEGUND TEIKNINGAR Verkleikning	MKV 1:50 / A1
Grunnmynd	Teikn. sg
verkr. 2110	Teikn. nr 20-10
	ÚTGÁFA


GRUNNMYND

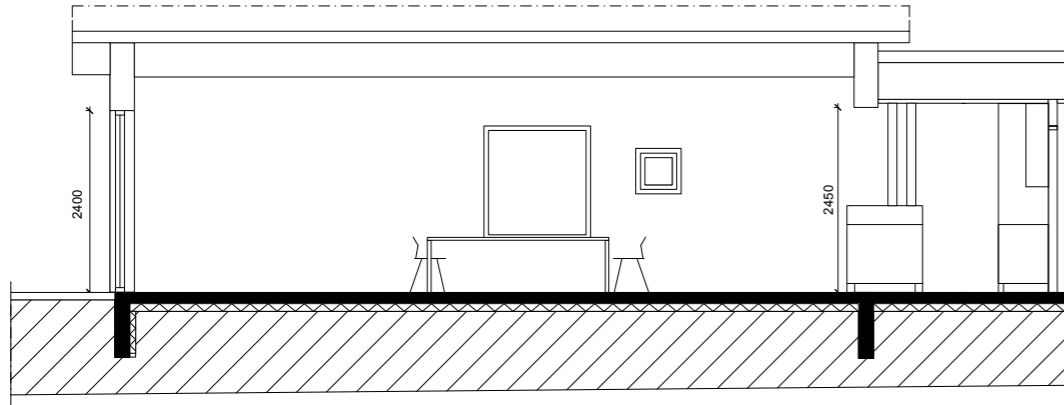


SNID A-A  
1:50

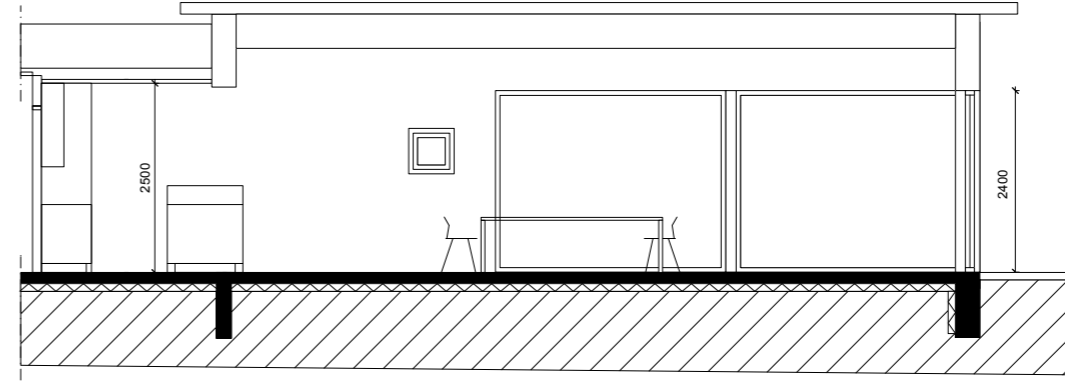


SNID B-B  
1:50

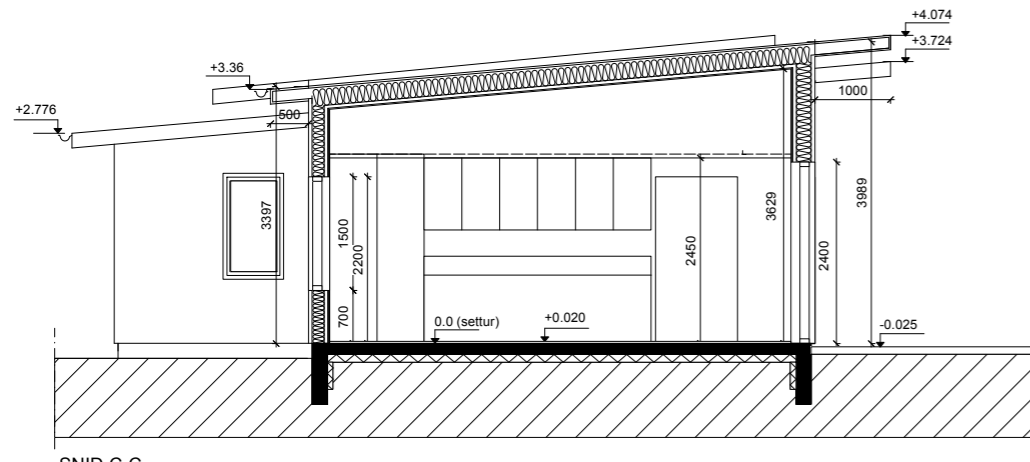


SNID C-C  
1:50

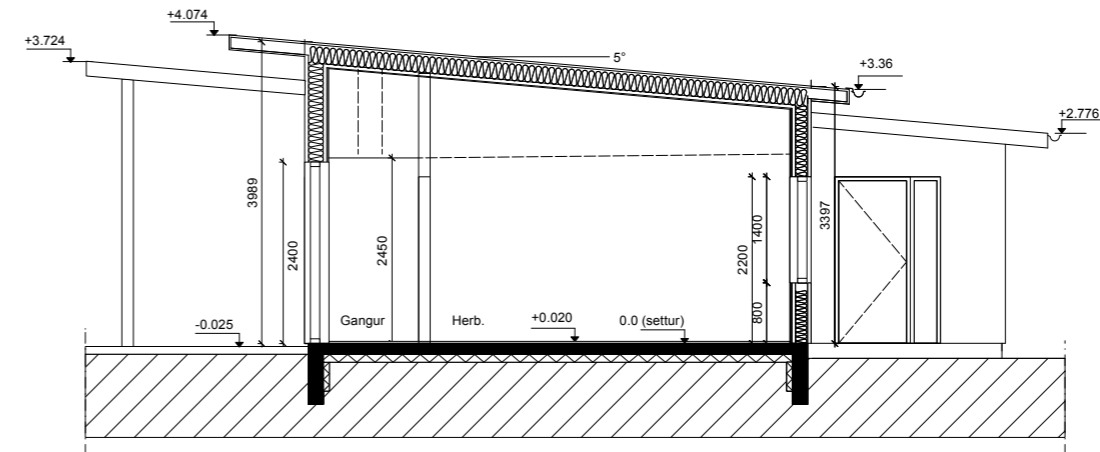

SNID D-D  
1:50

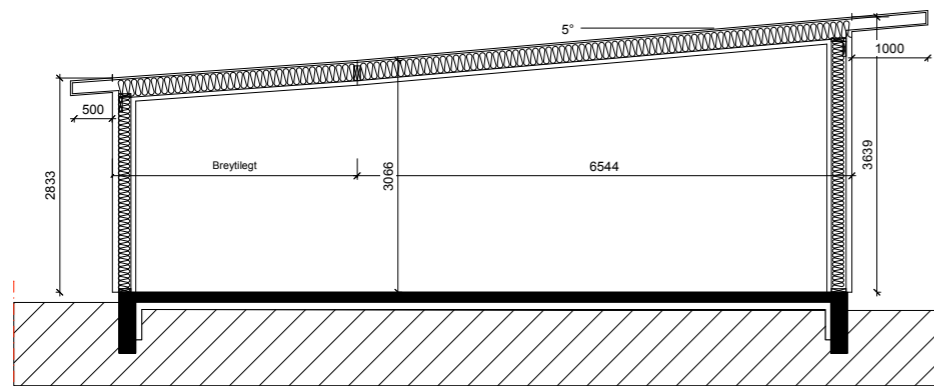

SNID F-F  
1:50

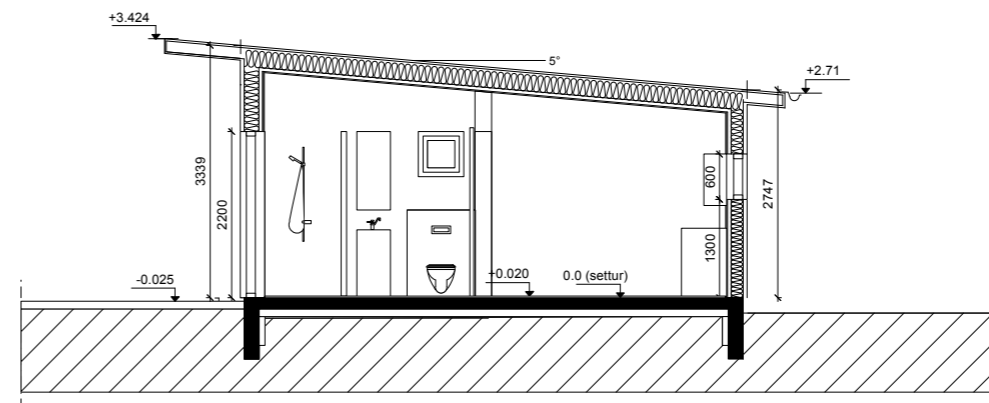

SNID E-E Gestastofa  
1:50


ÚTGÁFA TEIKNINGAR TILBÝGGINGAR DAGS  
BREYTINGAR

Ártun aðstoðunnaðar:  
Steinn Guðmundsdóttir Arkitekt F.A.I. Kl. 060564-3619


Steinselja ehf - Arkitektúr - Skipulag - Hönnun  
Laugavegi 92 105 Reykjavík s. 699 1332  
steina.gudmundsdottir@gmail.com

Hulduland, Bláskógabyggð  
Einbýlishús með gestastofu


TEGUND TEIKNINGAR Verkefning	MKV 1:50 / A1
Snið	Teikn. sg
	DAGS 25.08.2022
verknr. 2110	Teikn. nr 20-30
	ÚTGÁFA

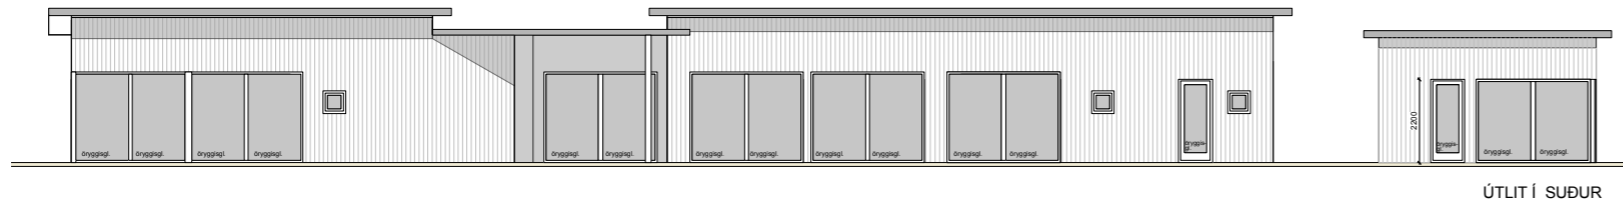

ÚTLIT Í SUÐUR

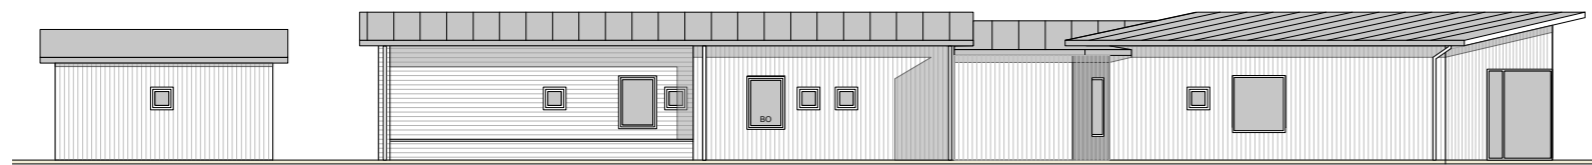


ÚTLIT Í NORÐUR

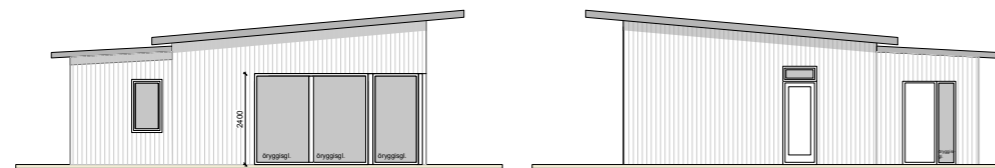

ÚTLIT Í VESTUR

ÚTLIT Í AUSTUR

GESTASTOFA

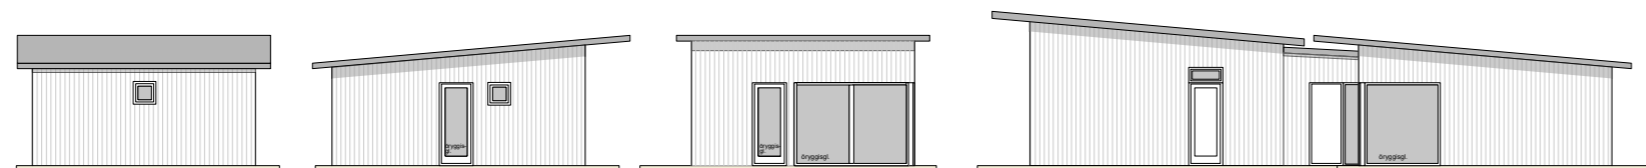

ÚTLIT Í NORÐUR

ÚTLIT Í VESTUR

ÚTLIT Í SUÐUR

ÚTLIT Í AUSTUR


ÚTGÁFA TEIKNAD TILBÝGGT DAGS  
BREYTINGAR

Ártun aðbáttarmálar:  
Steinn Guðmundsdóttir Arkitekt F.A.I. Kl. 060564-3619

Steinselja ehf - Arkitektúr - Skipulag - Hönnun  
Laugavegi 92 105 Reykjavík s. 699 1332  
steina.gudmundsdottir@gmail.com

Hulduland, Bláskógabyggð  
Einbýlishús með gestastofu

TEGUND TEIKNINGAR Verkefning	MKV 1:100/ A1
Úrlit	Teikn. sg
	DAGS 25.08.2022
verknr. 2110   Teikn. nr 20-40	ÚTGÁFA

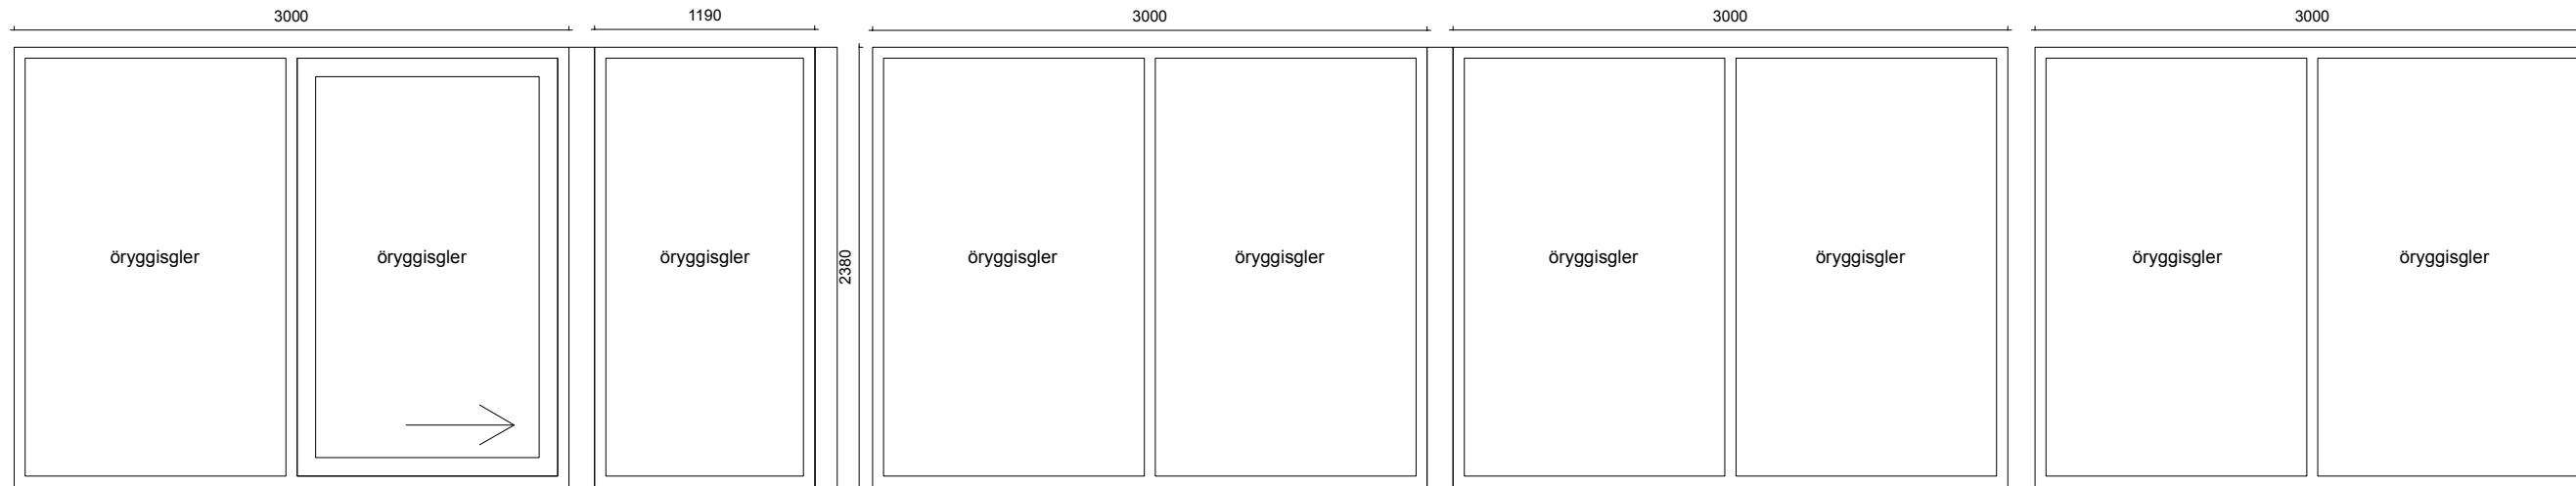


**RH1 - 1stk**

**G 2 - 1stk**

**G 3 - 1stk**

**G 4 - 1stk**

**G 5 - 2stk**

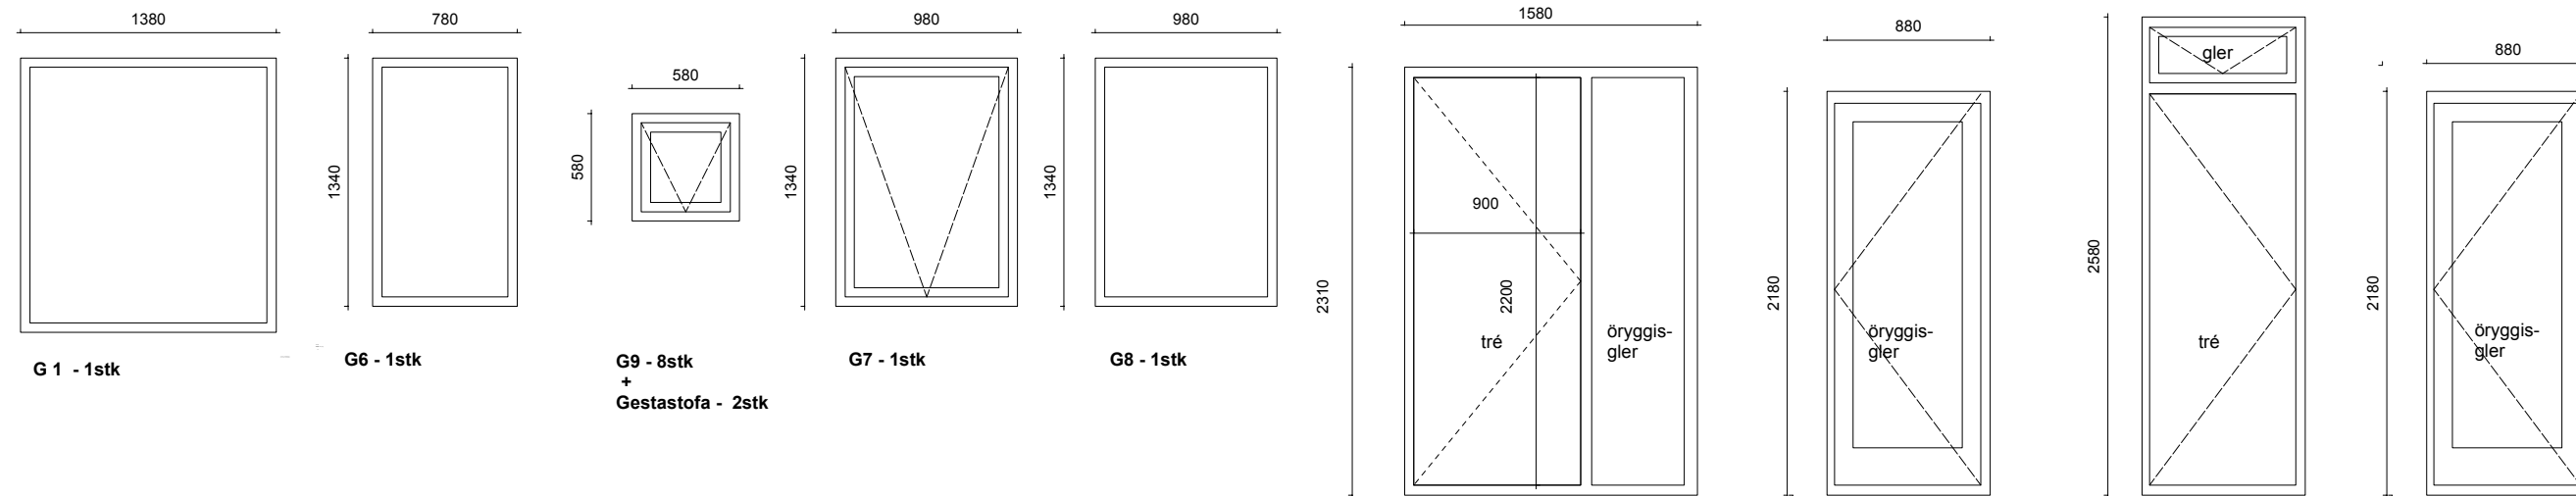

**G 1 - 1stk**

**G6 - 1stk**

**G9 - 8stk  
+  
Gestastofa - 2stk**

**G7 - 1stk**


**G8 - 1stk**

**HG1 - 1stk**

**H1 - 1stk**

**H2 - 1stk**

**H3 - 2stk  
Gestastofa**

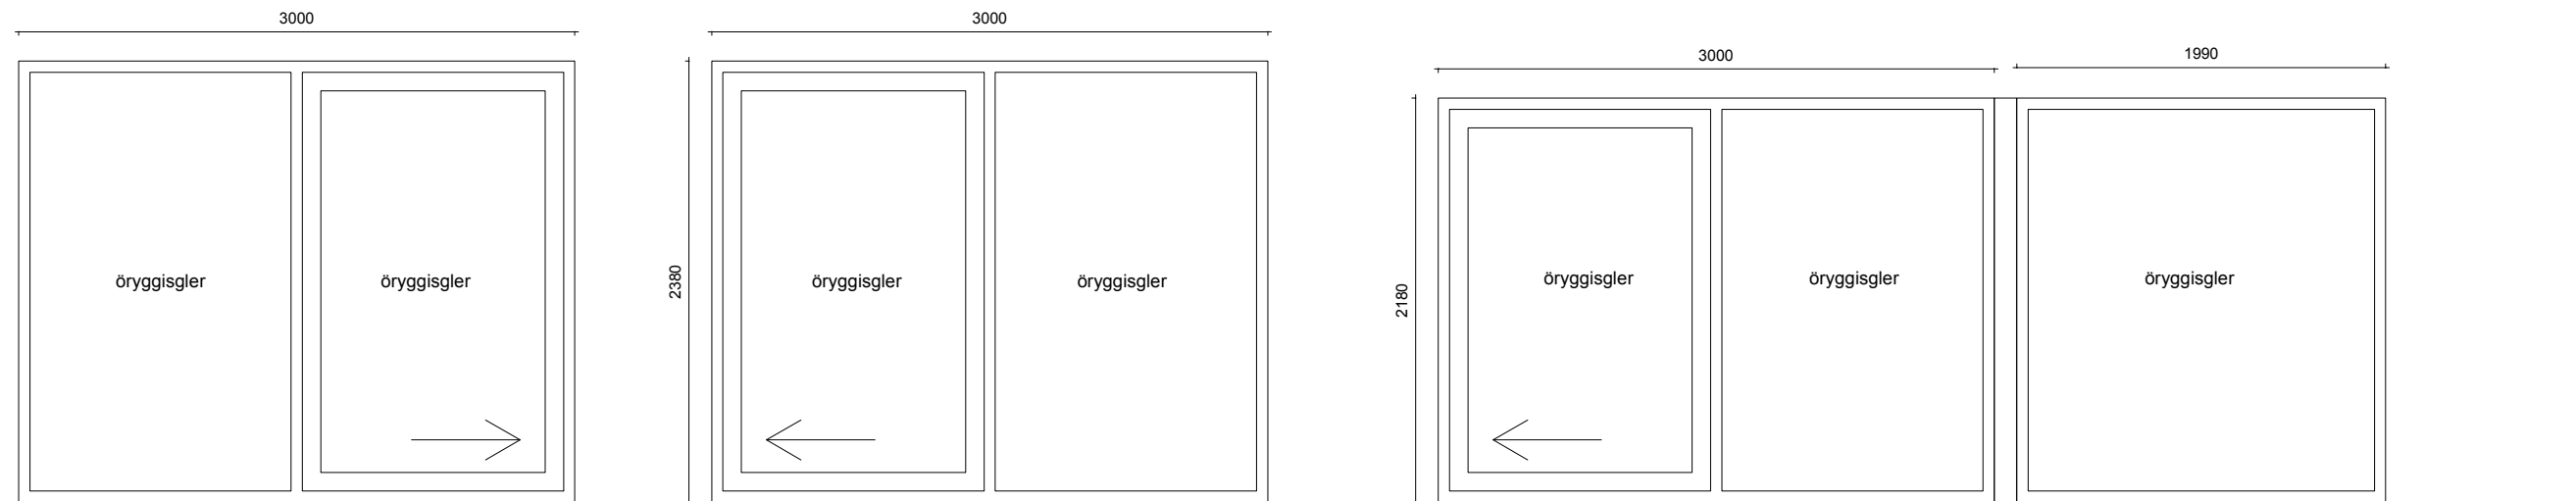

**RH1 - 1stk**

**RH2 - 1stk**

**RH3 - 1stk  
Gestastofa**

**G10 - 1stk**


ÚTGÁFA	TEIKNING	TEIKNINGAR	DAGS
BREYTINGAR			

Áritun aðalhönnuðar:  
Steinn Guðmundsdóttir Arkitekt F.A.L. KJ. 060564-3619

Steinselja ehf - Arkitektúr - Skipulag - Hönnun  
Laugarnesvegi 92 105 Reykjavík s. 699 1332  
steina.gudmundsdottir@gmail.com

Hulduland, Bláskógabyggð  
Einbýlishús með gestastofu

TEGUND TEIKNINGAR		MKV
Verkefning		1:50 / A1
Glugga- og hurðayfirlit		Teikn. sg
		DAGS 25.08.2022
verknr. 2110	Teikn. nr. 30-10	ÚTGÁFA

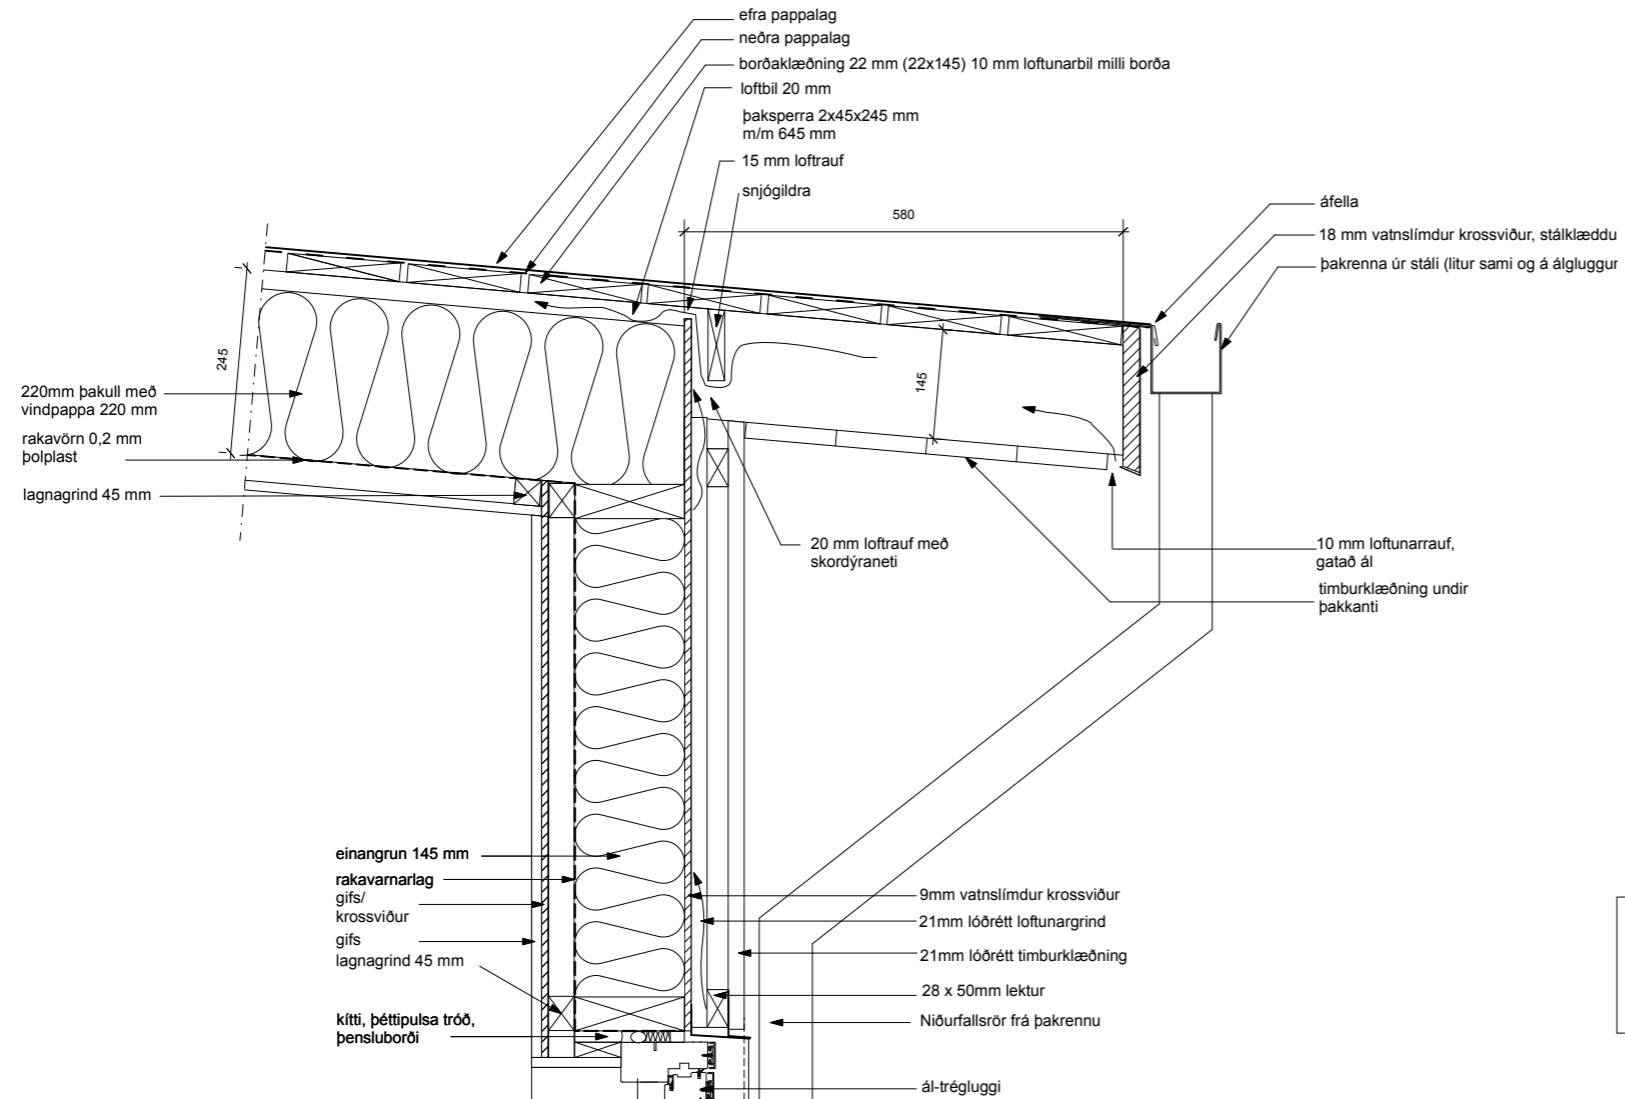


ATH.  
Í VOTRÝMUM SKAL  
KLÆÐA VEGGI MEÐ  
RAKAVÖRDUM  
GIFS/VIROC PLÖTUM

1 Þakkantur og frágangur yfir glugga  
1:5

2 Frágangur undir glugga  
1:5

3 Frágangur við jörð  
1:5

4 Lárétt deili við horn og glugga  
1:5

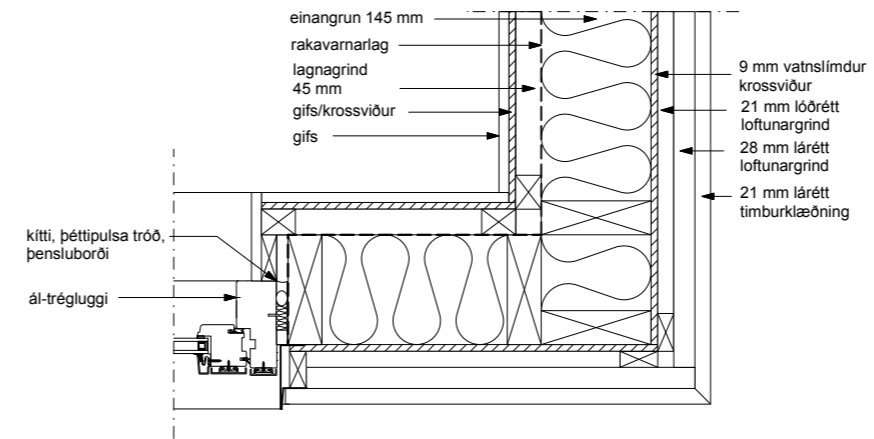

ÚTGÁFA TEIKNAD ÍSAMVIKT ÍSAGS  
MEYTINGAR

Áritun aðalhönnuðar:  
Steinunn Guðmundsdóttir Arkitekt F.A.Í. Kl. 060564-3619

Steinselja ehf - Arkitektúr - Skipulag - Hönnun  
Laugavegi 92 105 Reykjavík s. 699 1332  
steina.gudmundsdottir@gmail.com

Hulduland, Bláskógabyggð  
Einbýlishús með gestastofu

TEIKNINGAR Verkefning	MKV 1:5 / A1
Grunnmynd	Teikn. sg
	DAGS 25.08.2022
verknr. 2110 Teikn. nr 31-10	ÚTGÁFA