


LÓDAMYND 1:200

AFSTÖDUMYND 1:1000


SPENNISTÖÐIN ER HLUTI AF DREIFIKERFI RARIK.

AFSTÖDUMYNDIN ER TEIKNUD Í AUTOCADGRUNN FRÁ EFLU EHF OG GRUNN FRÁ SUS. HNITAKERFI ER ISN93.


NR:	DAGS	BREYTING	AF
<p><b>Bölti ehf</b> LYNGHEIÐ 23, 810 HVERAGERDI, S 8629329, sigjak@simnet.is</p>			
RARIK: LYNGBRAUT 5 REYKHOLTI, BLÁSKÓGAB.			KVARDI: BLADST. A3
SPENNISTÖÐ AFSTÖDUMYNDIR			REIKN: SpJ
			TEIKN: SpJ
			DAGS: 20.9.2023
SAMP.		Kt. 100745-6589	NR: 22001.16A1

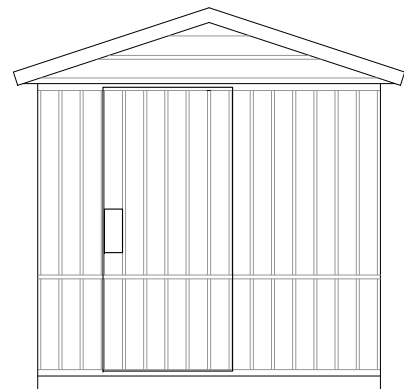


GAFL

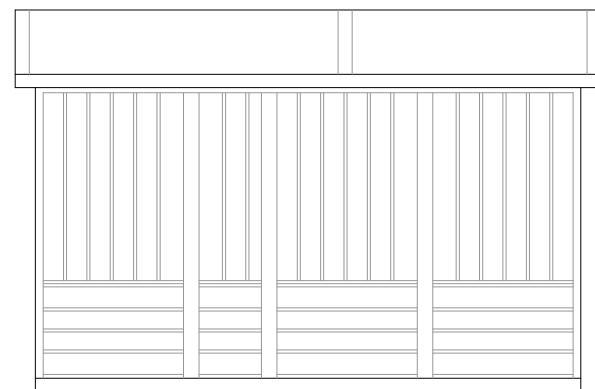


HLÍÐAR

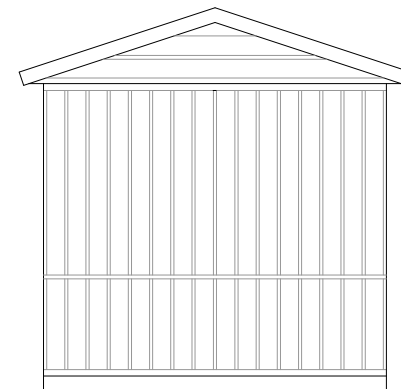

GAFL

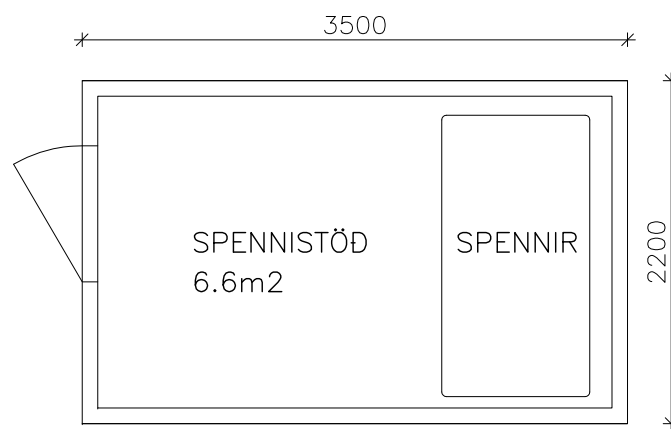

GRUNNMYND

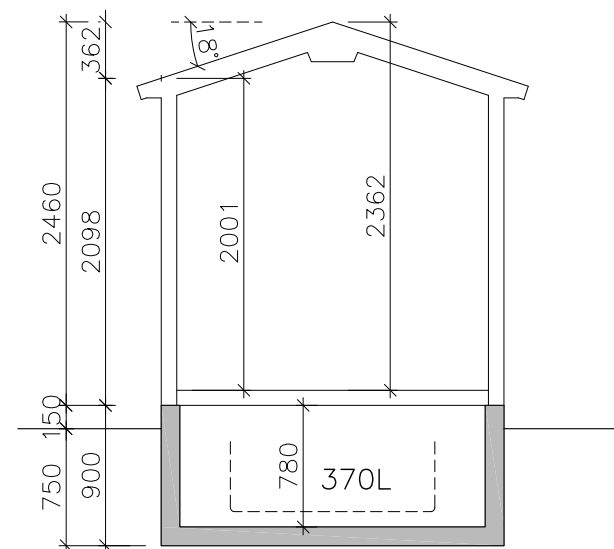

SNID

MANNVIRKID ER SPENNISTÖÐ Í DREIFIKERFI RARIK

HÚSID ER INNFLUTT EINGAHÚS FRÁ ABB  
Á STEYPTUM LAGNAKJALLARA

HÚSID ER ÓEINANGRAD OG LOFTRÆST

VEGGIR ERU ÚR RYÐVÖRÐU STÁLI OG  
TIMBURKLÆÐNINGU AÐ HLUTA YST  
ÞAK ER ÚR STÁLI  
GÓLF ERU STÁLÞÖTUR

VARNIR GEGN OLÍUMENGUN  
OLÍA Í SPENNI 199L  
RÚMMÁL KERS UNDIR SPENNI 370L

SPENNIR: MAX 1200 kVA

FLATAMÁL HÚSS BRÚTTO 7.7 m<sup>2</sup>  
RÚMMÁL HÚSS BRÚTTÓ 16.8 m<sup>3</sup>

NR:	DAGS	BREYTING	AF
-----	------	----------	----

**Böti ehf** LYGHEIDI 23, 810 HVERAGERDI, S 8629329, sigjak@simnet.is

RARIK: LYNGBRAUT 5 REYKHOLTI, BLÁSKÓGAB.

KVARDI: 1:50  
BLADST: A3


SPENNISTÖÐ MAGNUM 350  
GRUNNMYND, ÚTLIT, SNID OG SKÝRINGAR

REIKN: SpJ  
TEIKN: SpJ  
DAGS: 31.10.2022

SAMP. Kt. 100745-6589

NR: 22001.16A2



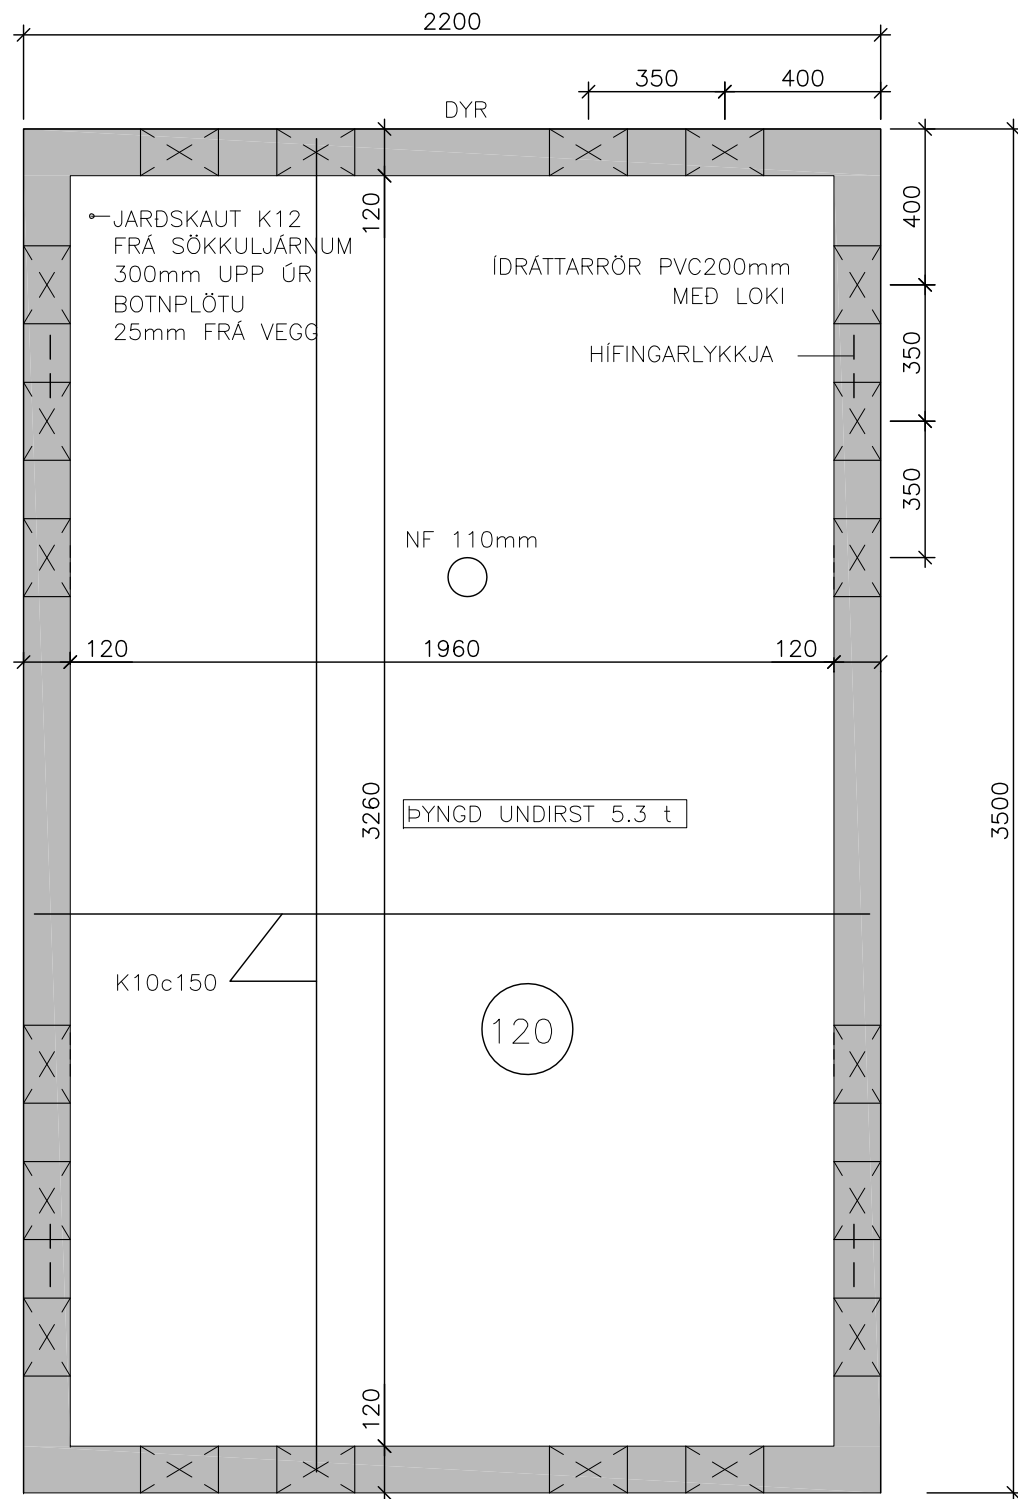

GRUNNMYND

GRUNDUN

GRAFA SKAL FYRIR UNDIRSTÖÐUM NIÐUR Á HEILLEGAN BURÐARHÆFAN BOTN.


UNDIR SÖKKLA SKAL FYLLA MED FRÖSTÖRUGGRI GRÚS BLEYTA HÆFILEGA OG ÞJAPPA VEL

ÞJÖPPUN SKAL UPPFYLLA EFTIRFARANDI KRÖFUR (PLÖTUPRÓF):


$$E2 \geq 100 \text{ MPa}$$

$$E2/E1 \leq 2,2$$


JAFNA SKAL FYLLINGU MED ÞUNNU SANDLAGI UNDIR BOTNPLÖTU.

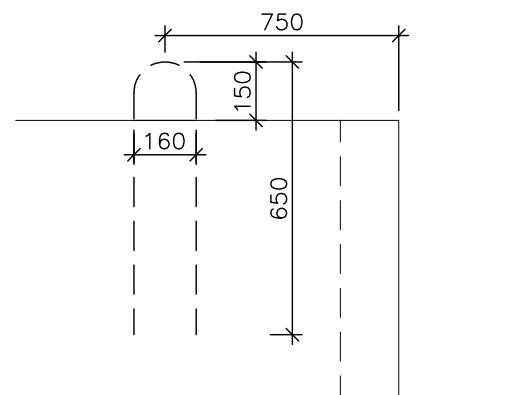

HÍFINGARLYKKJUR K16 L=1500

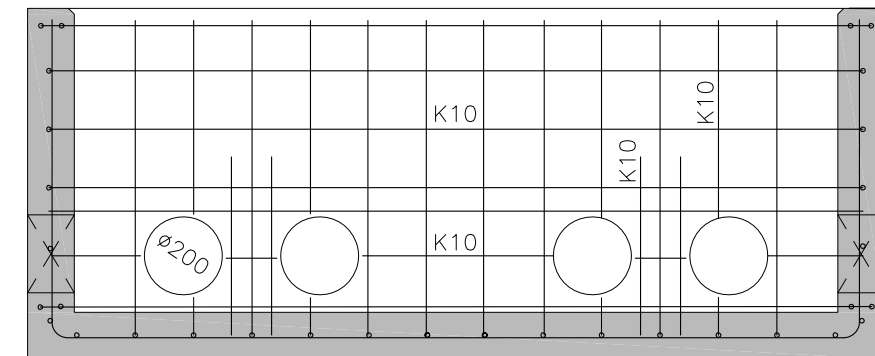

JÁRN VIÐ GÖT

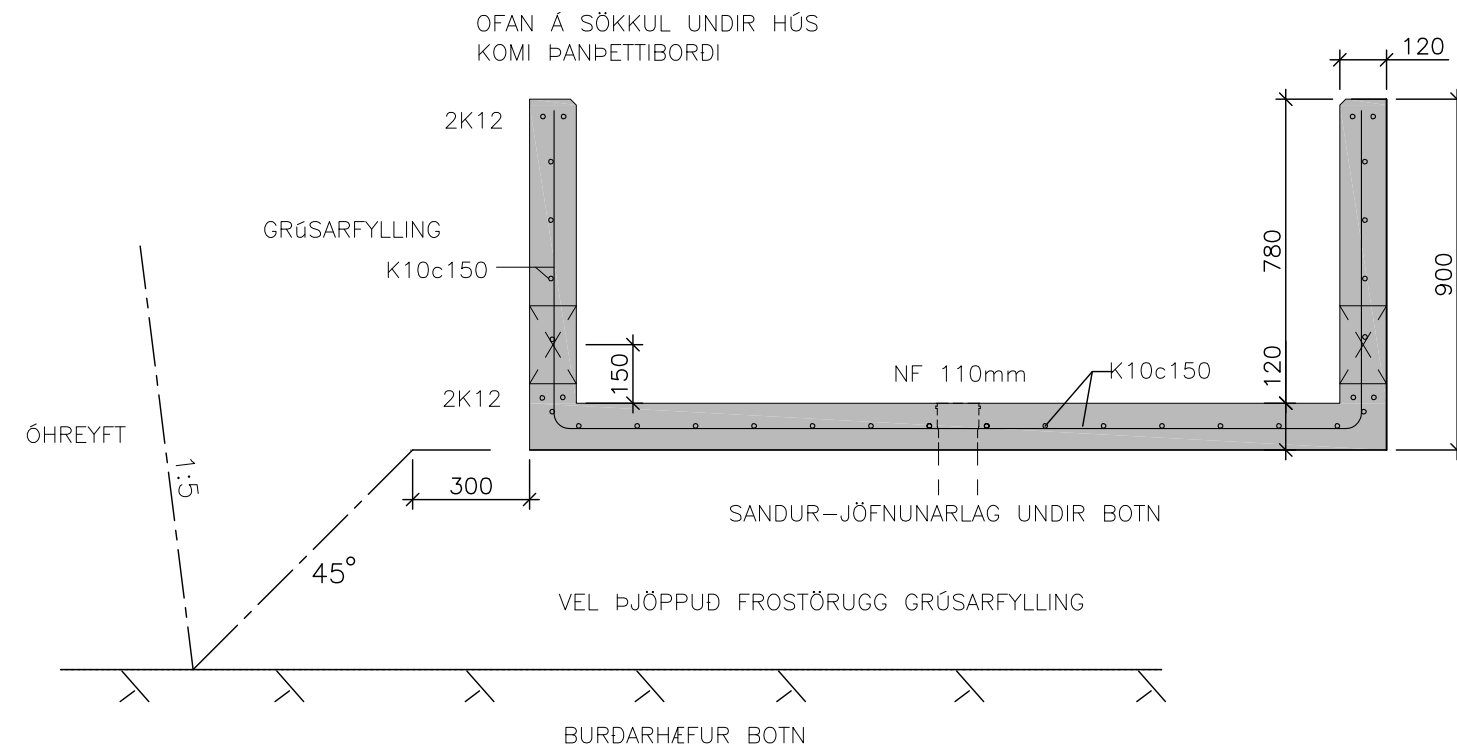

SNID - GRUNDUN



SKEYTING LÁR. K12 Í HORNUM

JÁRN:

K MERKIR KAMBSTÁL B500C SAMKV. FS ENV 10080

GRIND SÉ Í MIÐJUM VEGG OG PLÖTU

ÖLL LÁRÉTT JÁRN Í VEGGJUM BEYGJAST SKEYTILENGD FYRIR HORN

SKEYTILENGD JÁRNA ER 40x JÁRNAÞVERMÁL

VINKLAR BEYGIST UM HJÓL MED ÞVERMÁL 10x JÁRNAÞVERMÁL

MNINSTA STEYPUHULA ER 40mm AD UTAN OG 30mm AD INNAN

STEINSTEYPA:

STEYPUGÆDI C30/35 SEMENTSMAGN A.M.K. 320 Kg/m<sup>3</sup>

V/S-TALA < 0.55

LOFTINNIHALD STEYPU 6-8 % (EFTIR DÆLINGU)

HÁMARKS KORNASTÆRD 30 mm (d max)

NR:	DAGS	BREYTING	AF
<b>Böti ehf</b> LYNÐHEIDI 23, 810 HVERAGERDI, S 8629329, sigjak@simnet.is			KVARDI: 1:20
RARIK: SPENNISTÖÐ			REIKN: SpJ
SPENNISTÖÐ MAGNUM 350 FORSTEYPTAR UNDIRSTÖÐUR			TEIKN: SpJ
SAMP.			DAGS: 18.8.2017
Kt. 100745-6589			NR: 17005- B1