


FRÁGANGUR BOGABYGGINGAR
SJÁ SÉRTEIKNINGAR FRAMLEIÐANDA,

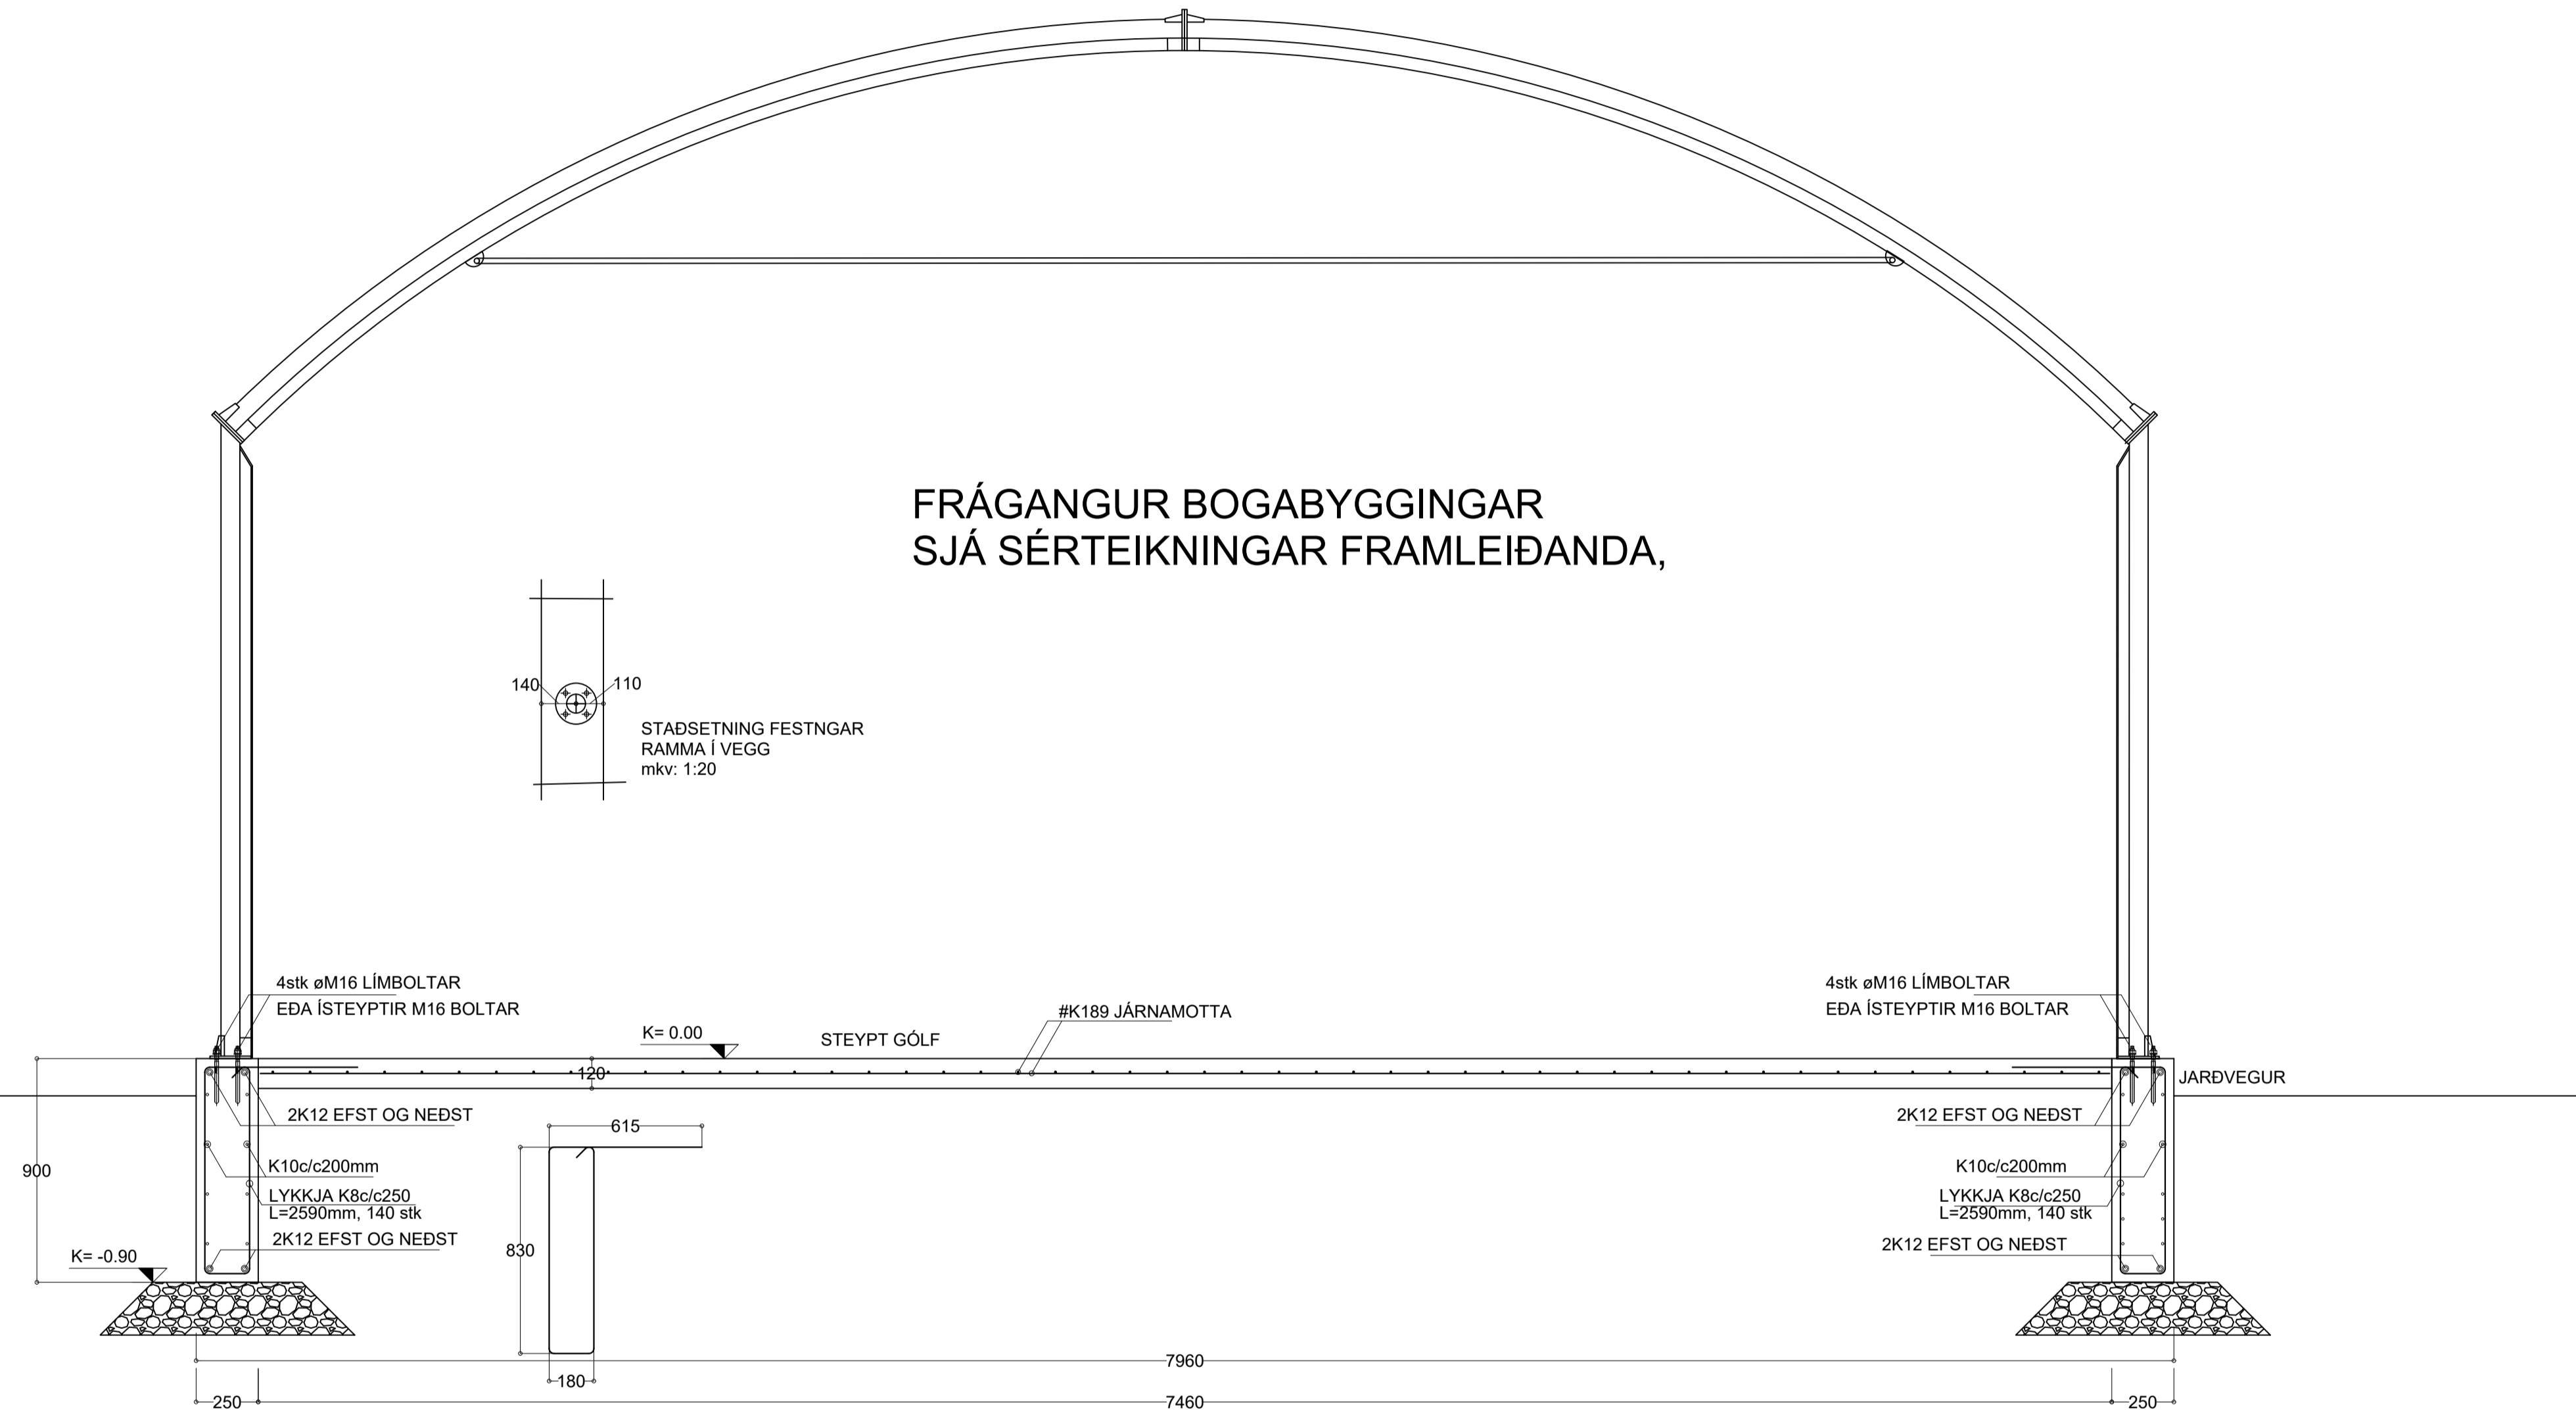

SNEIÐING S1 mkv. 1:20


SKÝRINGAR:

FRÁGANGUR JÁRNA:
SKEYTILENGD SÉ 40° ÞVERMÁL JÁRNA
Í STAD ÞESS AD BEYGJA ADALJÁRN Í HORNUM
KOMI VINKLAR AD LENGD 2° SKEYTILENGD

EFNI OG EFNISGÆÐI:
STEYPUSTRYKTARSTÁL SÉ KAMBSTÁL KS42
STEINSTEYPA SÉ S250, SIGMÁL 4 TIL 8 CM
VATNSSEMENTSTALA 0.55 OG LOFT 4 TIL 6%
MÆLT EFTIR NIÐURLÖGN
SJÁ ENNFREMUR ÍSLENZKAN STADAL IST 10

TÁKNAR ENDA Á ÓKRÓKBEGYÐU JÁRNI
MERKIR AD 10mm KAMBSTÁL LEGGIST MED
200mm MILLIBILI
HÆÐ Á FULLFRÁGENGINGNI PLÖTU SÉ 68.90 m.y.s.

FYLLING Í OG AD SÖKKLUM SÉ HREIN GRÓF MÖL SETT Í LÖGUM
VID VÖKUN OG ÞJÖPPUN. LAGÞYKKT RÆDST AF STÆRD TITRARA,
ÞÓ MEST 800mm.
MESTA ÁLAG UNDIR SÖKKLUM ER MINNA EN 0.3 N/mm²
UNDIRSTÖÐUR STANDI Á ÞJAPPADRI FYLLINGU

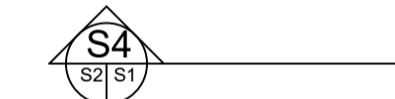

TÁKNAR SNID TEKID Í STEFNU ÖRVAR
S4 TÁKNAR SNID NÚMER
S1 TÁKNAR TEIKNINGARNÚMER ÞAR SEM SNID ER TEKID
S2 TÁKNAR TEIKNINGARNÚMER ÞAR SEM SNID ER SÝNT
SJÁ ENNFREMUR TEIKNINGU 2256-S-000 OG TEIKNINGAR ARKITEKTS
ALLAR MÁLSETNINGAR SKAL BERA SAMAN VID TEIKNINGAR ARKITEKTS

TÁKNAR KROSSBUNDNA MOTTU, 5K10c/c200mm
Í EFNIR OG NEDRI BRÚN, L=1500mm

GRÖFTUR OG FYLLING Í GRUNN
HÚSID SKAL STANDA Á FÖSTUM BURÐARH/EFUM JARÐVEGI. GRAFID ER FYRIR HÚSGRUNNI NIÐUR Á
FASTAN ÓHREYFDAN JARÐVEG. GRAFA SKAL A.M.K. JAFN LANGT ÚT FYRIR UNDIRSTÖÐUR OG DÝPT
GRAFTRAR ER VID UNDIRSTÖÐUR. GRUNNUR SKAL HREINSADUR VEL ADUR EN FYLLT ER Í HANN.
FYLLT SKAL Í GRUNN MED BURÐARH/EFRI FROSTÞOLUNNI FYLLINGU ER VÉLÞJAPPISST Í VÆTTUM LÖGUM.
FARA SKAL EFTIR FYRIRMELUM Á RB-BLÖÐUM UM EFNIR OG VINNU VID ÞJÖPPUN.


SJÁ ENNFREMUR SKÝRINGAR Á SKÝRINGARBLADI S-001 OG SÉRTEIKNINGUM SKV. FRAMLEIÐANDA

VALMÖGULEIKI 1, SÖKKULDÝPT 900mm, BREIDD 250mm

ALMENN LOFTRÆSING Á SÉR STAÐ UM HURÐIR/ GLUGGA

ALMENNAR SKÝRINGAR SJÁ TEIKNINGU NR. S-001

DTGAFI	BREYTING	DAGSETT	TEIKNAD	YFIRFARID	DTGAFI	BREYTING	DAGSETT	TEIKNAD	YFIRFARID



VERKFRÆÐISTOFAN
möndull
SVEINBJÖRN JÓNSSON
Byggingaverkfræðingur
Birkihóli 8, 105 Reykjavík
Sími 588-8255, kt. 591184-1139

LANDEIGNANÚMÉR L190443
FASTEIGNANÚMÉR F2253019
Staðgreinir: 8721-1-88000060

Í SAMRÆMI VID SAMÞYKKTU ADALUPPRD/ETTI

Sveinbjörn Jónsson 261254-7949

TEIKNAD
SVBJ

YFIRFARID
SVBJ

DAGSETT
JUL23

VERKNDHÖR
2436-11

VERKHEITI

ÚTHLÍÐARVÖLLUR, 806 SELFOSS

EFNI
BURÐARÞOL SÖKKLAR





TEGUND
GRUNNMYND

ARITUN ADALHÖNDUÐAR

VERKIN VERKALPA
2436-11

BLADSTÆRD
A1

BLADNDHÖR
S-100

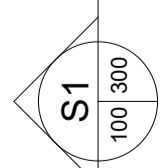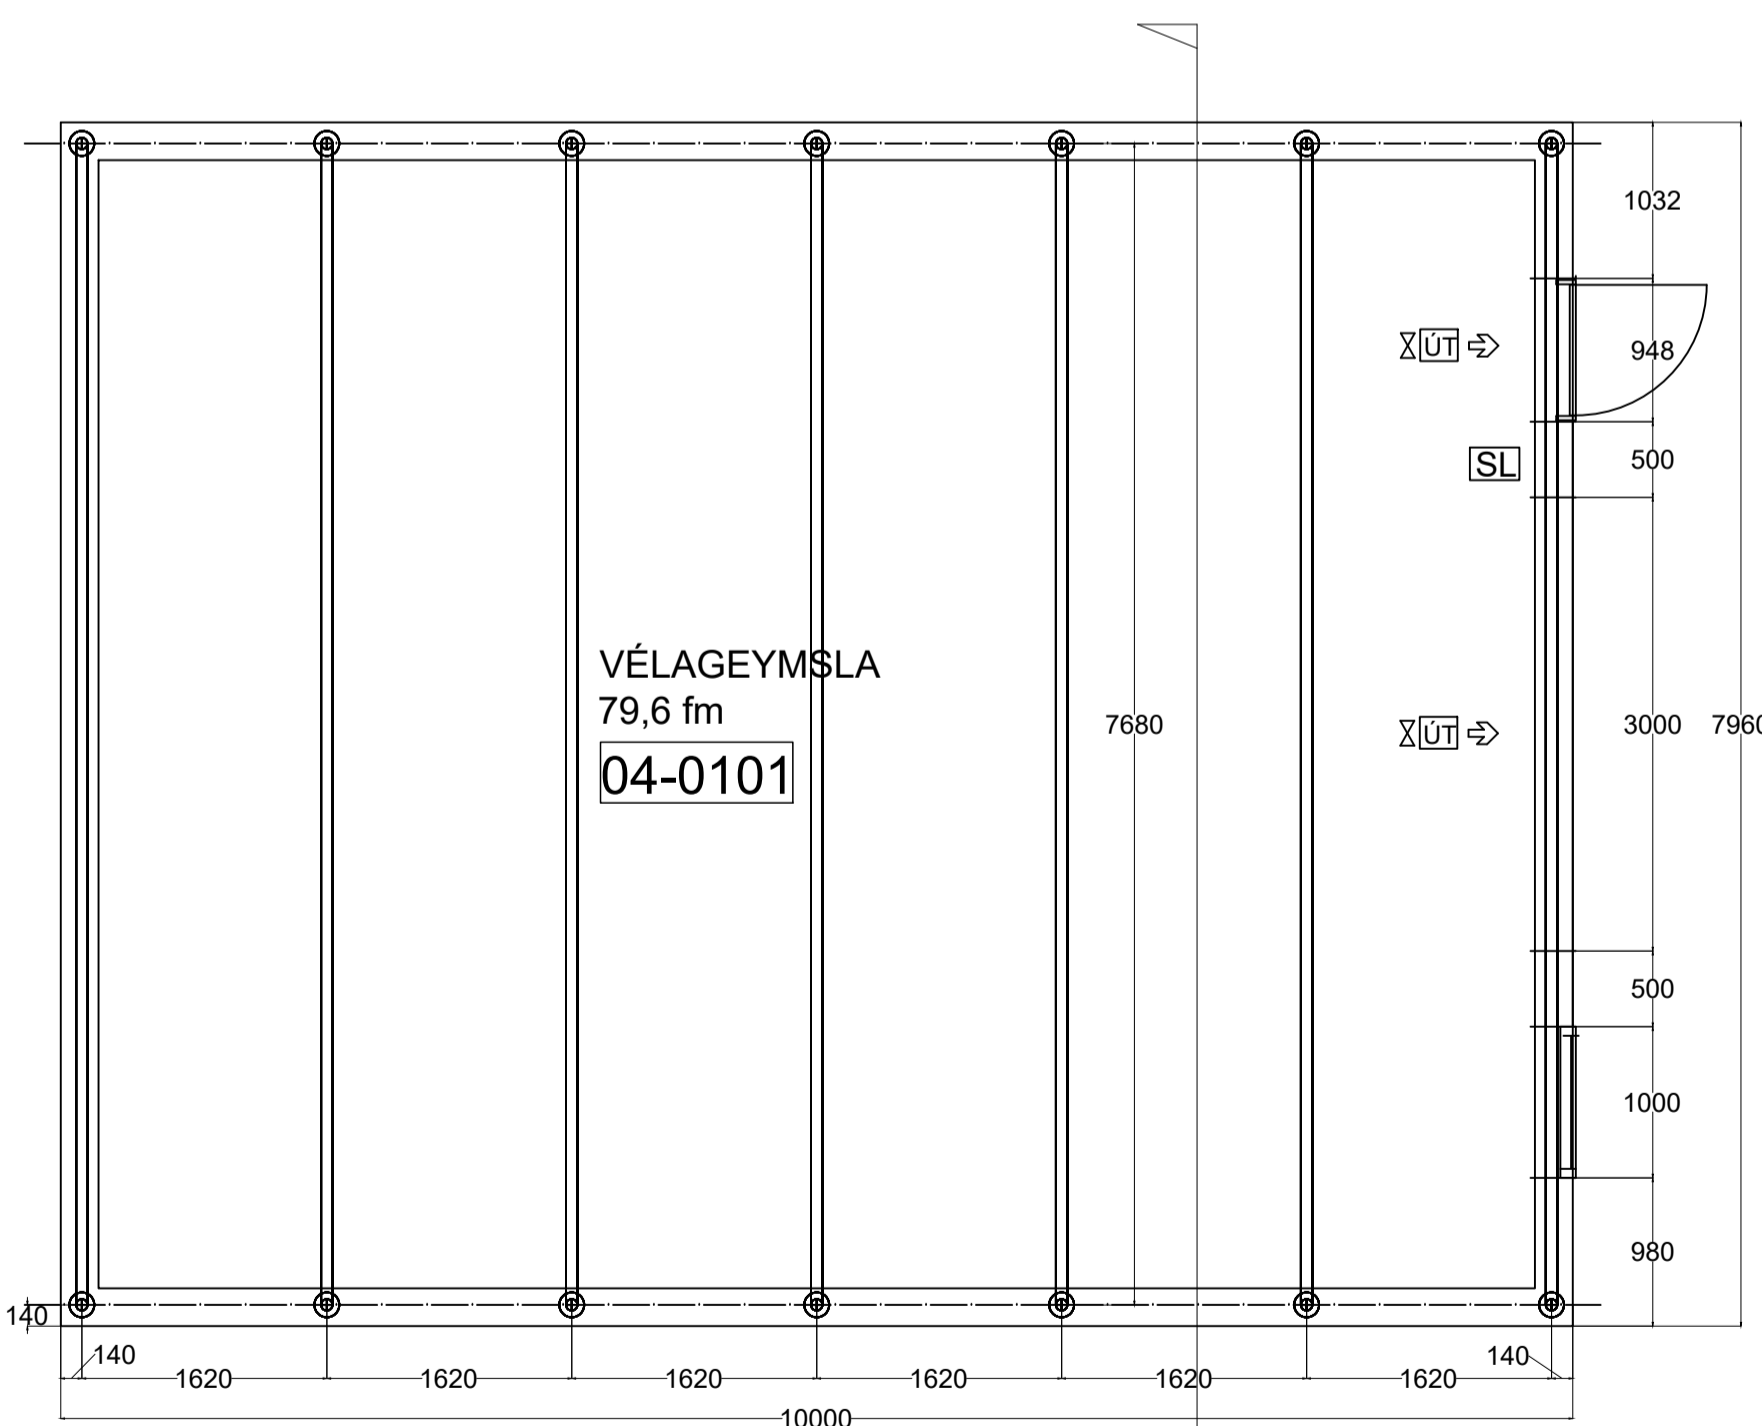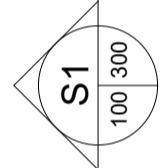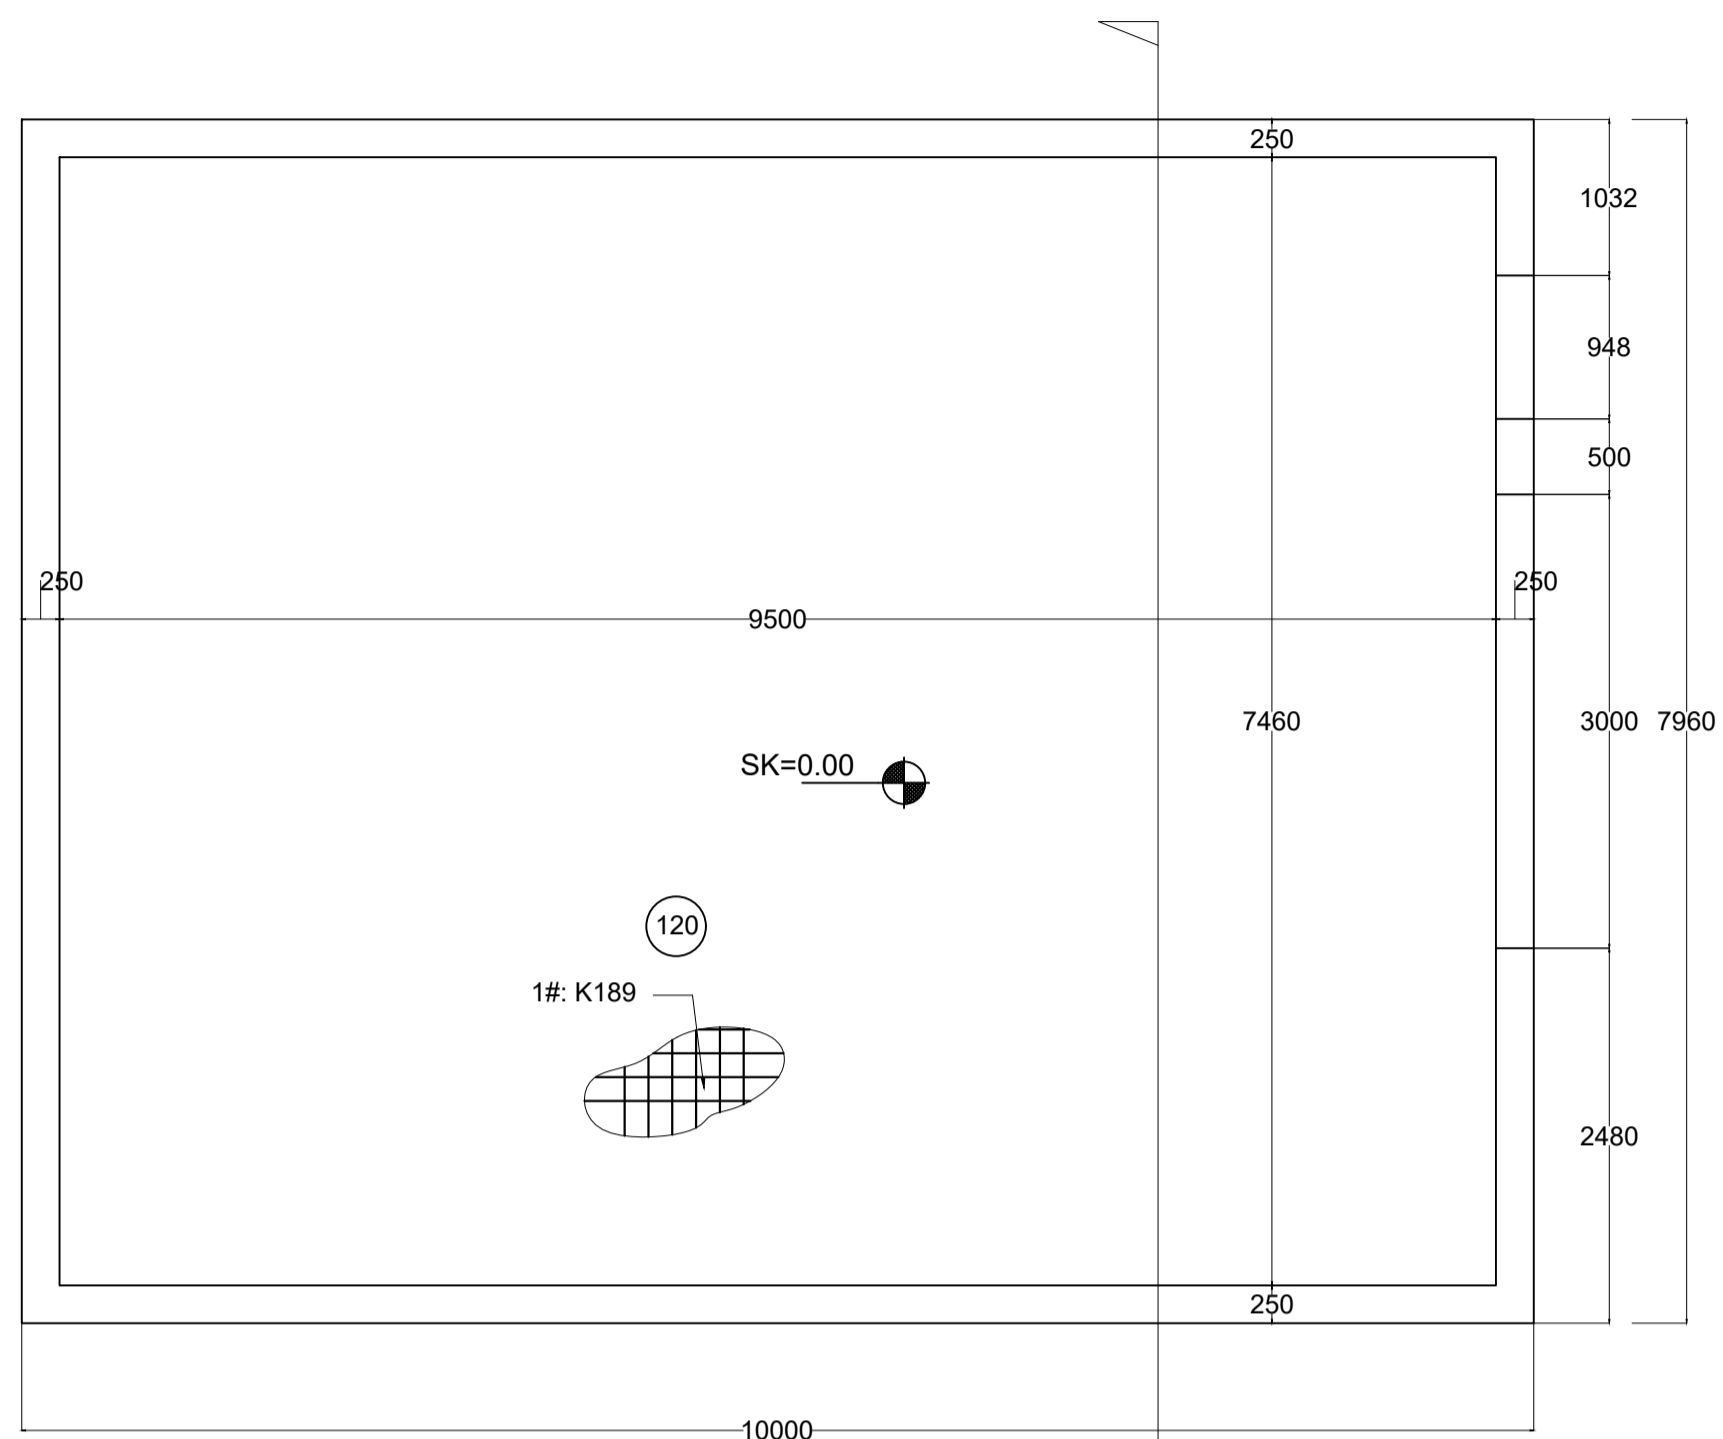


SKÝRINGAR:

FRÁGANGUR JÁRNA:
SKEYTILENGD SÉ 40° ÞVERMÁL JÁRNA
Í STAD PESS AD BEYGJA ADALJÁRN Í HORNUM
KOMI VINKLAR AD LENGÐ 2° SKEYTILENGD

EFNI OG EFNISGÆÐI:
STEYPUSTYRKTARSTÁL SÉ KAMBSTÁL KS42
STEINSTEYPA SÉ S250, SIGMÁL 4 TIL 8 CM
VATNSSEMENTSTALA 0.55 OG LOFT 4 TIL 6%
MÆLT EFTIR NIÐURLÖGN
SJÁ ENNFREMUR ÍSLENZKAN STADAL ÍST 10

TÁKNAR ENDA Á ÓKRÖKBEYGÐU JÁRNI
MERKIR AD 10mm KAMBSTÁL LEGGIST MED
200mm MILLIBILI
HÆÐ Á FULLFRÁGEGINNI PLÖTU SÉ 68.90 m.y.s.

FYLLING Í OG AD SÖKKLUM SÉ HREIN GRÖF MÖL SETT Í LÖGUM
VIÐ VÖKVUN OG ÞJÖPPUN. LAGÞYKKT RÆÐST AF STÆRD TITRARA,
ÞÓ MEST 800mm.
MESTA ÁLAG UNDIR SÖKKLUM ER MINNA EN 0.3 N/mm2
UNDIRSTÖÐUR STANDI Á ÞJAPPADRI FYLLINGU

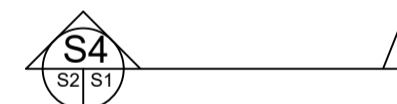

TÁKNAR SNID TEKID Í STEFNU ÖRVAR
S4 TÁKNAR SNID NÚMER
S1 TÁKNAR TEIKNINGARNÚMER ÞAR SEM SNID ER TEKID
S2 TÁKNAR TEIKNINGARNÚMER ÞAR SEM SNID ER SÝNT

SJÁ ENNFREMUR TEIKNINGU 2256-S-000 OG TEIKNINGAR ARKITEKTS
ALLAR MÁLSETNINGAR SKAL BERA SAMAN VIÐ TEIKNINGAR ARKITEKTS

TÁKNAR KROSSBUNDNA MOTTU, 5K10c/c200mm
Í EFRI OG NEDRI BRÚN, L=1500mm

GRÖFTUR OG FYLLING Í GRUNN
HÚSID SKAL STANDA Á FÖSTUM BURÐARHÆFUM JARÐVEGI. GRAFIÐ ER FYRIR HÚSGRUNNI NIÐUR Á
FASTAN ÖHREYFÐAN JARÐVEG. GRAFA SKAL A.M.K. JAFN LANGT ÚT FYRIR UNDIRSTÖÐUR OG DÝPT
GRAFTRAR ER VIÐ UNDIRSTÖÐUR. GRUNNUR SKAL HREINSADUR VEL ÁÐUR EN FYLLT ER Í HANN.
FYLLT SKAL Í GRUNN MED BURÐARHÆFRI FROSTPOLINNI FYLLINGU ER VÉLÞJAPPIST Í VÆTTUM LÖGUM.
FARA SKAL EFTIR FYRIRMÆLUM Á RB-BLÖÐUM UM EFNI OG VINNU VIÐ ÞJÖPPUN.


SJÁ ENNFREMUR SKÝRINGAR Á SKÝRINGARBLADI S-001 OG SÉRTEIKNINGUM SKV. FRAMLEIDANDA

VALMÖGULEIKI 1, SÖKKULDÝPT 900mm, BREIDD 250mm

ALMENN LOFTRÆSING Á SÉR STAD UM GLUGGA OG HURÐIR

ALMENNAR SKÝRINGAR SJÁ TEIKNINGU NR. S-001

DTGAFI	BREYTING	DAGSETT	TEIKNAD	YFIRFARID	DTGAFI	BREYTING	DAGSETT	TEIKNAD	YFIRFARID



VERKFRÆÐISTOFAN
möndull
SVEINBJÖRN JÓNSSON
Byggingaverkfræðingur
Birkihlíó 8, 105 Reykjavík
Sími 588-8255, kt. 591184-1139


LANDEIGNANÚMER L190443
FASTEIGNANÚMER F2253019
Staðgreinir: 8721-1-88000060

Í SAMRÆMI VIÐ SAMÞYKKTU ADALUPPR/ETTI

Sveinbjörn Jónsson 261254-7949

TEIKNAD	VERKHEITI	VERKIN	VERKALIPA
SVBJ	ÚTHLÍÐARVÖLLUR, 806 SELFOSS		
SVBJ	BURÐARÞOL		2436-11
JUL23	SKÝRINGARBLAD		A1
2436-11	ARITUN	ADALHÖNDUÐAR	BLADNÖMR
			S-300

FRÁGANGUR BOGABYGGINGAR
SJÁ SÉRTEIKNINGAR FRAMLEIÐANDA,

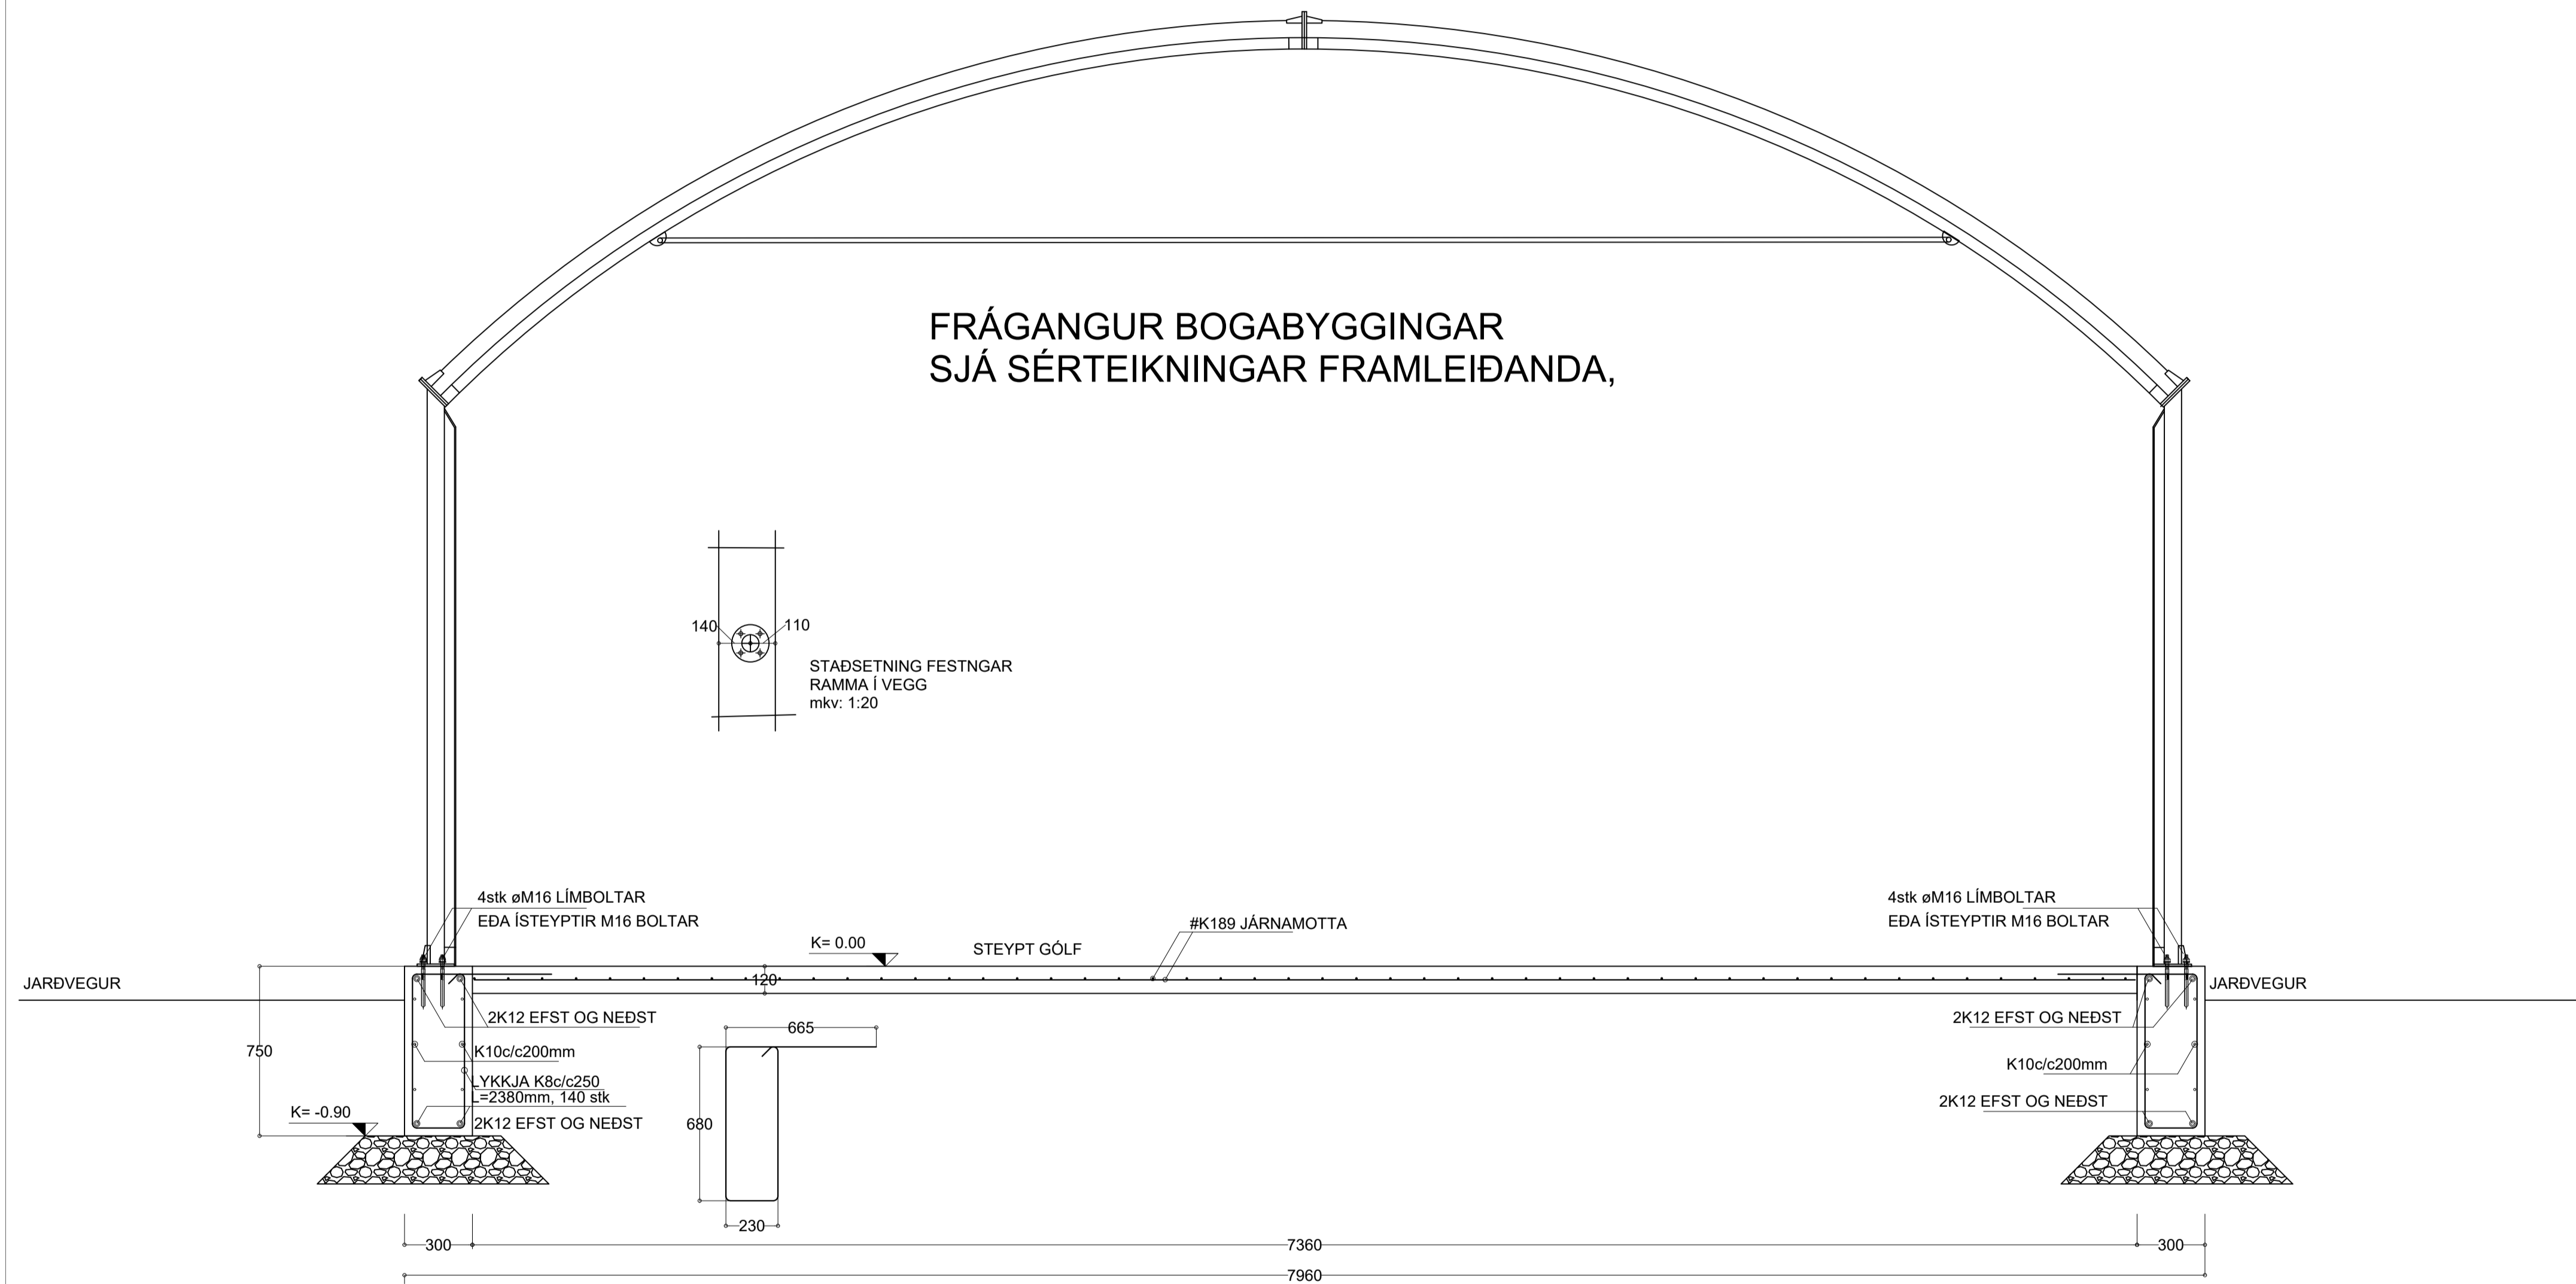

SNEIÐING S1 mkv. 1:20


SKÝRINGAR:

FRÁGANGUR JÁRNA:
SKEYTILENGD SÉ 40° ÞVERMÁL JÁRNA
Í STAÐ PESS AD BEYGJA ADALJÁRN Í HORNUM
KOMI VINKLAR AD LENGD 2° SKEYTILENGD

EFNI OG EFNISGÆÐI:
STEYPUSTRUKTURSTÁL SÉ KAMBSTÁL KS42
STEINSTEYPA SÉ S250, SIGMÁL 4 TIL 8 CM
VATNSSEMENTSTALA 0.55 OG LOFT 4 TIL 6%
MÆLT EFTIR NIÐURLÖGN
SJÁ ENNFREMUR ÍSLENZKAN STAÐAL IST 10

TÁKNAR ENDA Á ÓKRÓKBEGÐU JÁRNI
MERKIR AD 10mm KAMBSTÁL LEGGIST MED
200mm MILLIBILI
HÆÐ Á FULLFRÁGANGINN PLOTU SÉ 68.90 m.y.s.

FYLLING Í OG AD SÖKKLUM SÉ HREIN GRÓF MÖL SETT Í LÖGUM
VID VÖKVUN OG ÞJÖPPUN. LAGÞYKKT RÆDST AF STÆRD TITRARA,
ÞÓ MEST 800mm.
MESTA ÁLAG UNDIR SÖKKLUM ER MINNA EN 0.3 N/mm²
UNDIRSTÖÐUR STANDI Á ÞJAPPADRI FYLLINGU

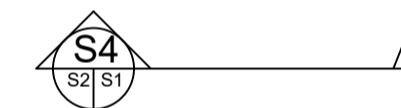

TÁKNAR SNID TEKID Í STEFNU ÖRVAR
S4 TÁKNAR SNID NÚMER
S1 TÁKNAR TEIKNINGARNÚMER ÞAR SEM SNID ER TEKID
S2 TÁKNAR TEIKNINGARNÚMER ÞAR SEM SNID ER SÝNT

SJÁ ENNFREMUR TEIKNINGU 2256-S-000 OG TEIKNINGAR ARKITEKTS
ALLAR MÁLSETNINGAR SKAL BERA SAMAN VID TEIKNINGAR ARKITEKTS

TÁKNAR KROSSBUNDNA MOTTU, 5K10c/c200mm
Í EFNRI OG NEDRI BRÚN, L=1500mm

GRÖFTUR OG FYLLING Í GRUNN
HÚSID SKAL STANDA Á FÖSTUM BURÐARHÆFUM JARÐVEGI. GRAFID ER FYRIR HÚSGRUNNI NIÐUR Á
FASTAN ÓHREYFDAN JARÐVEG. GRAFA SKAL A.M.K. JAFN LANGT ÚT FYRIR UNDIRSTÖÐUR OG DÝPT
GRAFTRAR ER VID UNDIRSTÖÐUR. GRUNNUR SKAL HREINSADUR VEL ADUR EN FYLLT ER Í HANN.
FYLLT SKAL Í GRUNN MED BURÐARHÆFRI FROSTHOLNINI FYLLINGU ER VÉL-JAPPISST Í VÆTTUM LÖGUM.
FARA SKAL EFTIR FYRIRMELUM Á RB-BLÖÐUM UM EFNRI OG VINNU VID ÞJÖPPUN.

SJÁ ENNFREMUR SKÝRINGAR Á SKÝRINGARBLADI S-001 OG SÉRTEIKNINGUM SKV. FRAMLEIÐANDA

VALMÖGULEIKI 2, SÖKKULDÝPT 750mm, BREIDD 300mm

ALMENN LOFTRÆSING Á SÉR STAÐ UM HURÐIR/ GLUGGA

ALMENNAR SKÝRINGAR SJÁ TEIKNINGU NR. S-001

DTGAFI	BREYTING	DAGSETT	TEIKNAD	YFIRFARID	DTGAFI	BREYTING	DAGSETT	TEIKNAD	YFIRFARID

LANDEIGNANÚMÉR L190443
FASTEIGNANÚMÉR F2253019
Staðgreinir: 8721-1-88000060

Í SAMRÆMI VID SAMÞYKHTA ADALUPPRD/ETTI

Sveinbjörn Jónsson 261254-7949

TEIKNAD
SVBJ

VERKHEITI
ÚTHLÍÐARVÖLLUR, 806 SELFOSS



VERKIN VERKKAIPA
2436-11

SVBJ
BURÐARÞOL SÖKKLAR

TEIKNAD
JUL23

VERKHEITI
GRUNNMÝND

VERKIN VERKKAIPA
S-100

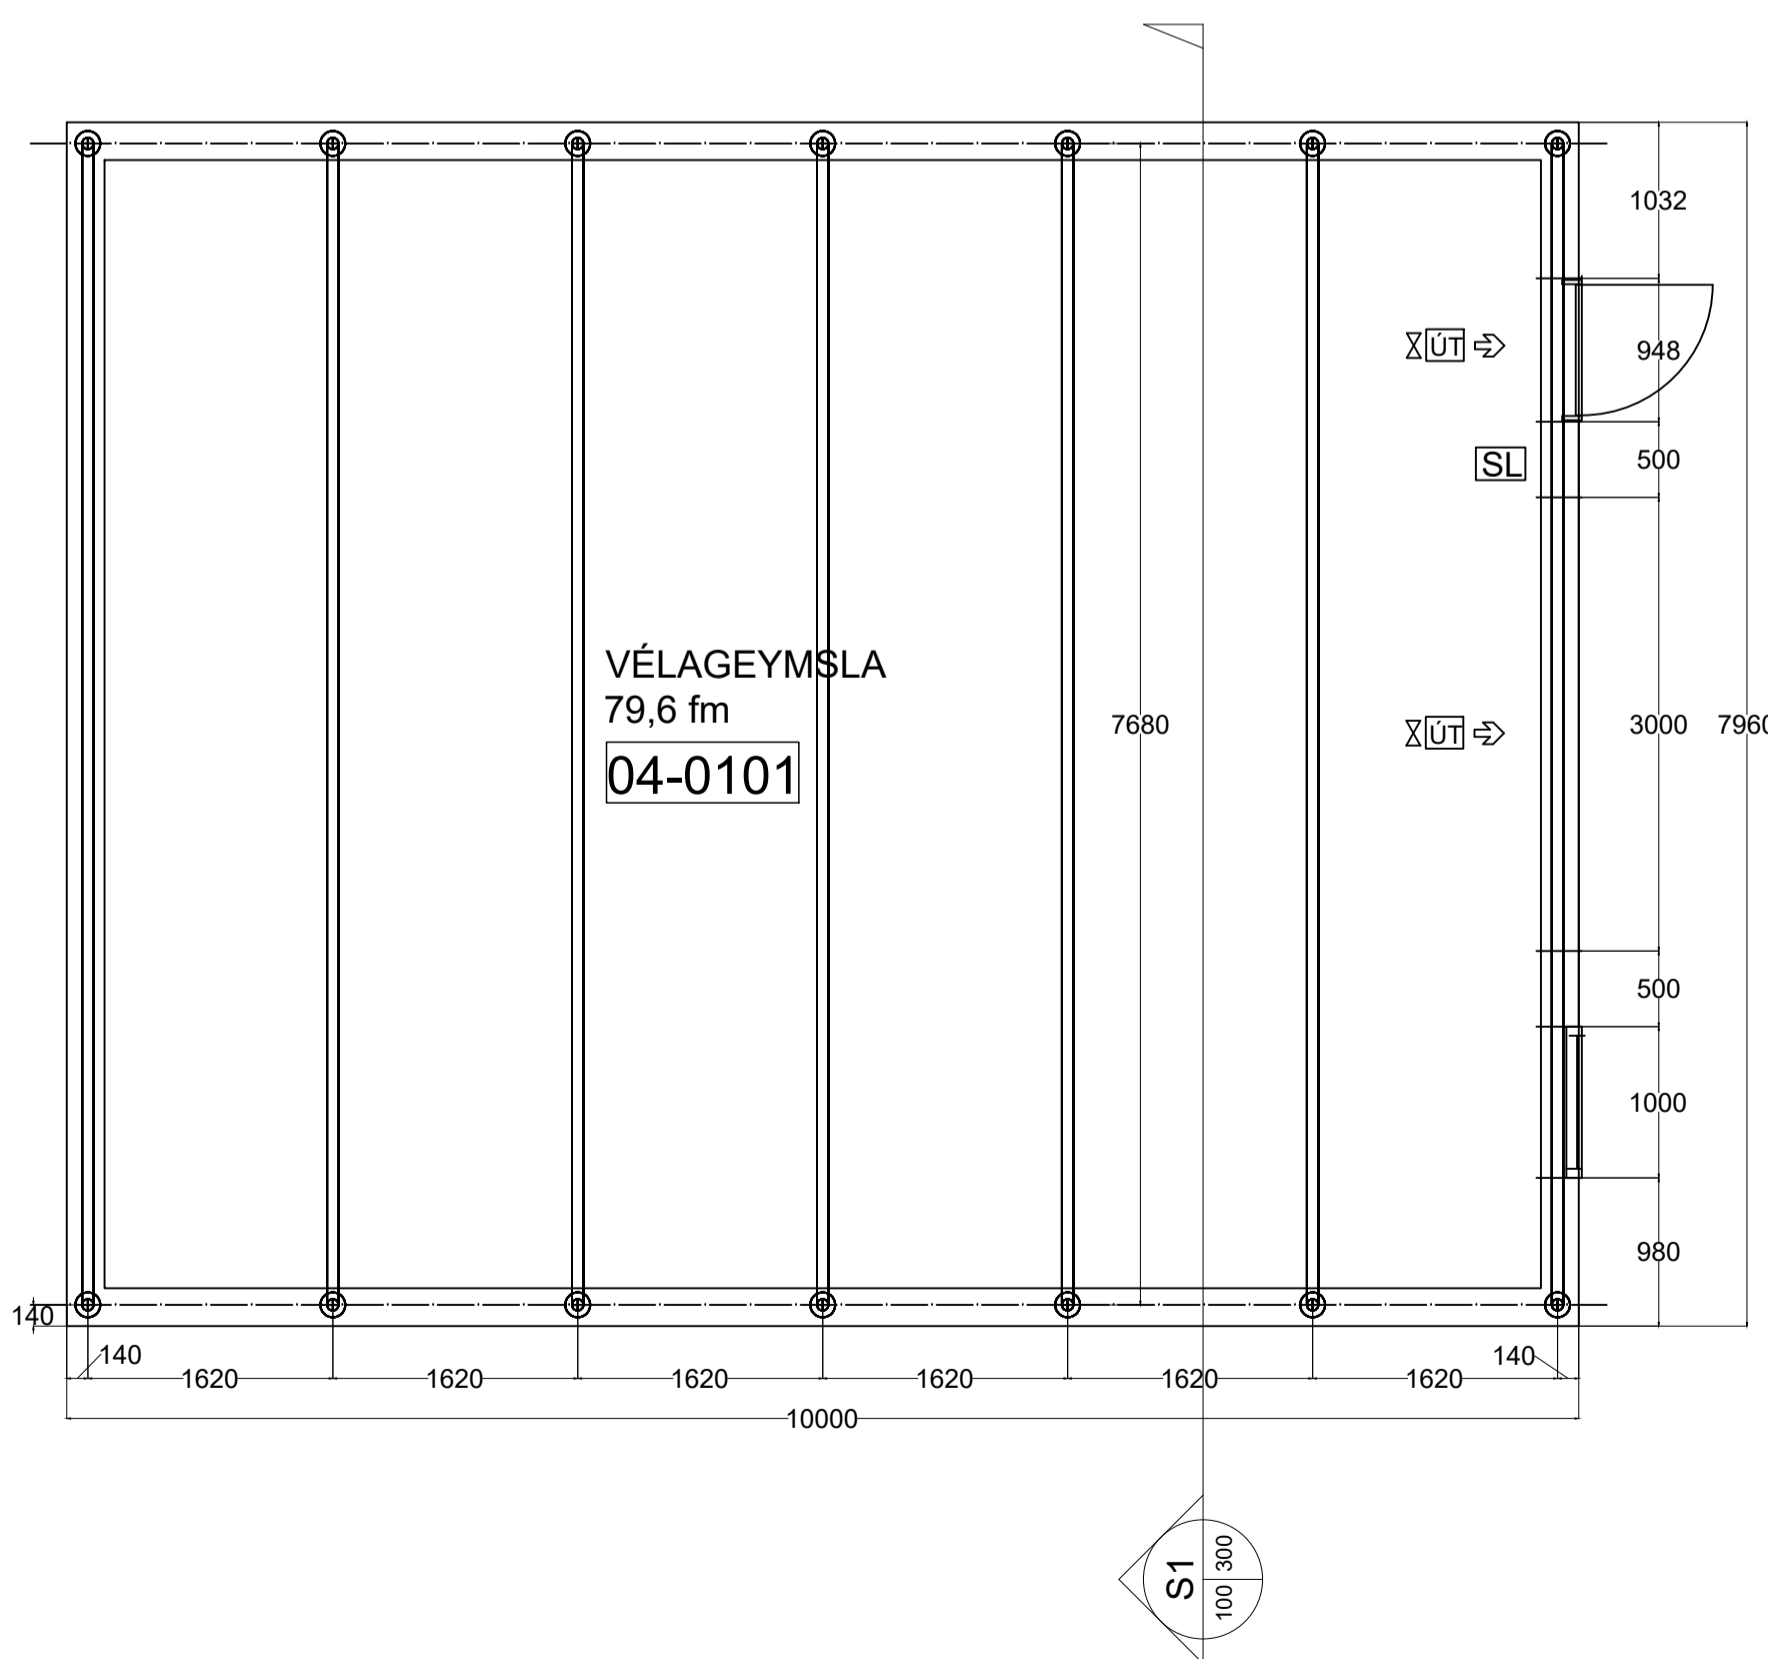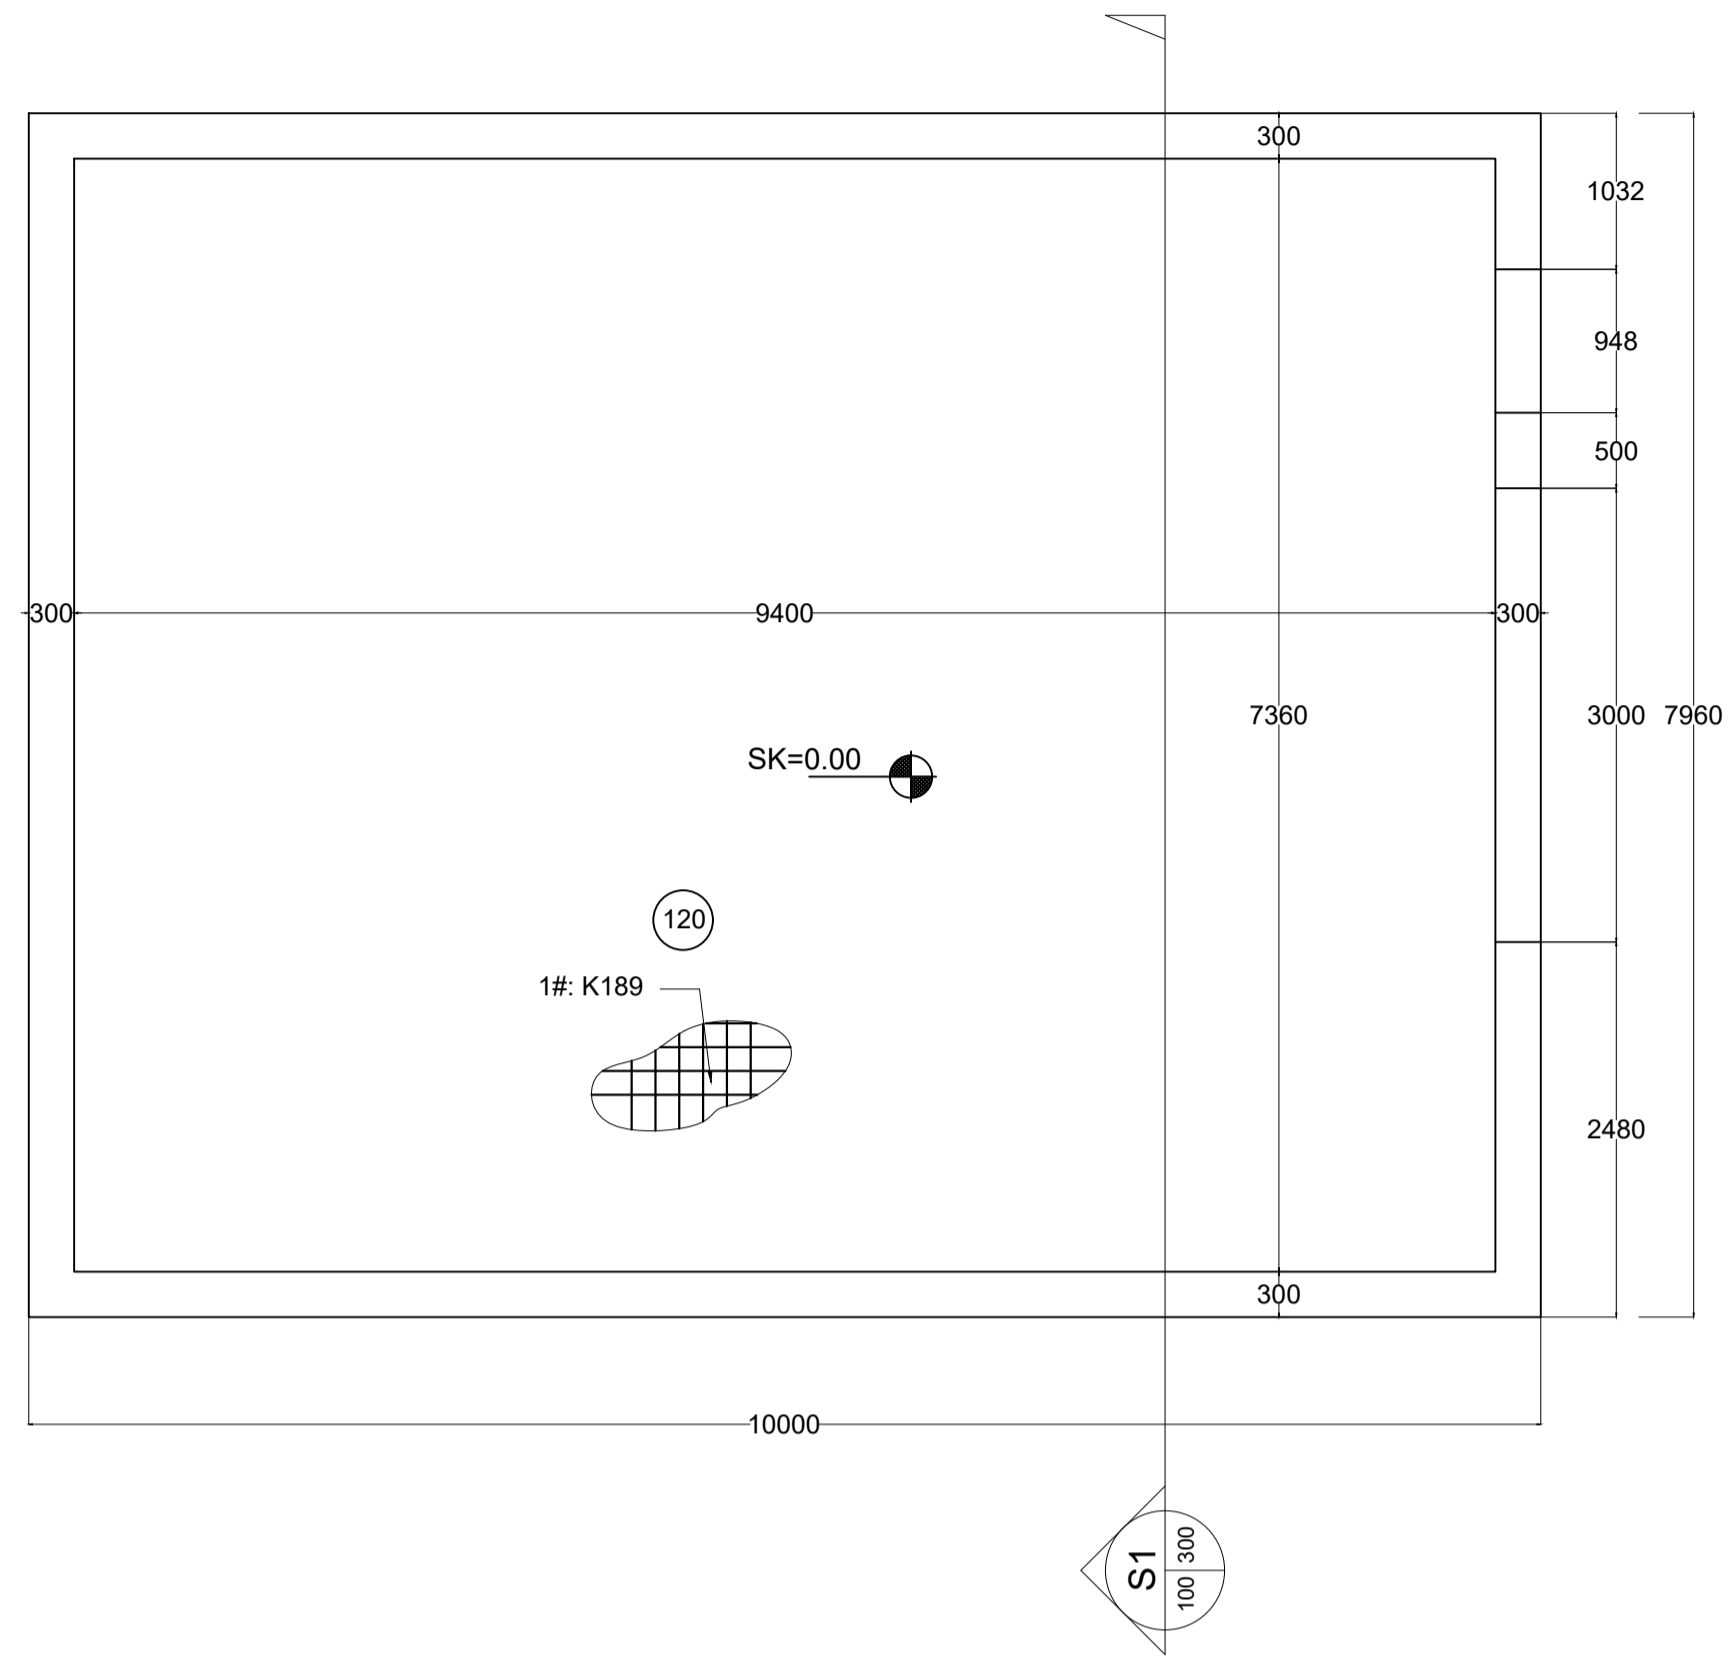


SKÝRINGAR:

FRÁGANGUR JÁRNA:
SKEYTILENGD SÉ 40° ÞVERMÁL JÁRNA
Í STAD ÞESS AD BEYGJA ADALJÁRN Í HORNUM
KOMI VINKLAR AD LENGD 2° SKEYTILENGD

EFNI OG EFNISGÆÐI:
STEYPUSTYRKTARSTÁL SÉ KAMBSTÁL KS42
STEINSTEYPA SÉ S250, SIGMÁL 4 TIL 8 CM
VATNSSEMENTSTALA 0.55 OG LOFT 4 TIL 6%
MÆLT EFTIR NIÐURLÖGN
SJÁ ENNFREMUR ÍSLENZKAN STADAL IST 10

TÁKNAR ENDA Á ÓKRÖKBEYGÐU JÁRNI
MERKIR AD 10mm KAMBSTÁL LEGGIST MED
200mm MILLIBILI
HÆÐ Á FULLFRÁGEGINNI PLÖTU SÉ 68.90 m.y.s.

FYLLING Í OG AD SÖKKLUM SÉ HREIN GRÖF MÖL SETT Í LÖGUM
VIÐ VÖKVUN OG ÞJÖPPUN. LAGÞYKKT RÆÐST AF STÆRD TITRARA,
ÞÓ MEST 800mm.
MESTA ÁLAG UNDIR SÖKKLUM ER MINNA EN 0.3 N/mm²
UNDIRSTÖÐUR STANDI Á ÞJAPPADRI FYLLINGU

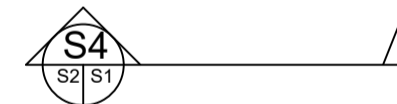

TÁKNAR SNID TEKID Í STEFNU ÖRVAR
S4 TÁKNAR SNID NÚMER
S1 TÁKNAR TEIKNINGARNÚMER ÞAR SEM SNID ER TEKID
S2 TÁKNAR TEIKNINGARNÚMER ÞAR SEM SNID ER SÝNT

SJÁ ENNFREMUR TEIKNINGU 2256-S-000 OG TEIKNINGAR ARKITEKTS
ALLAR MÁLSETNINGAR SKAL BERA SAMAN VIÐ TEIKNINGAR ARKITEKTS

TÁKNAR KROSSBUNDNA MOTTU, 5K10c/c200mm
Í EFNRI OG NEDRI BRÚN, L=1500mm

GRÖFTUR OG FYLLING Í GRUNN
HÚSID SKAL STANDA Á FÖSTUM BURÐARHÆFUM JARÐVEGI. GRAFIÐ ER FYRIR HÚSGRUNNI NIÐUR Á
FASTAN ÖHREYFÐAN JARÐVEG. GRAFA SKAL A.M.K. JAFN LANGT ÚT FYRIR UNDIRSTÖÐUR OG DÝPT
GRAFTRAR ER VIÐ UNDIRSTÖÐUR. GRUNNUR SKAL HREINSADUR VEL ÁÐUR EN FYLLT ER Í HANN.
FYLLT SKAL Í GRUNN MED BURÐARHÆFRI FROSTPOLINNI FYLLINGU ER VÉLÞJAPPIST Í VÆTTUM LÖGUM.
FARA SKAL EFTIR FYRIRMÆLUM Á RB-BLÖÐUM UM EFNI OG VINNU VIÐ ÞJÖPPUN.

SJÁ ENNFREMUR SKÝRINGAR Á SKÝRINGARBLADI S-001 OG SÉRTEIKNINGUM SKV. FRAMLEIDANDA

VALMÖGULEIKI 2, SÖKKULDÝPT 750mm, BREIDD 300mm

ALMENN LOFTRÆSING Á SÉR STAD UM GLUGGA OG HURÐIR

ALMENNAR SKÝRINGAR SJÁ TEIKNINGU NR. S-001

DTGAFI	BREYTING	DAGSETT	TEIKNAD	YFIRFARID	DTGAFI	BREYTING	DAGSETT	TEIKNAD	YFIRFARID



LANDEIGNANÚMÉR L190443
FASTEIGNANÚMÉR F2253019
Staðgreinir: 8721-1-88000060
Í SAMRÆMI VIÐ SAMÞYKKTU ADALUPPR/ETTI
Sveinbjörn Jónsson 261254-7949

TEIKNAD	VERKHEITI	VERKN. VERKKALPA
SVBJ	ÚTHLÍÐARVÖLLUR, 806 SELFOSS	2436-11
SVBJ	BURÐARÞOL	2436-11
SVBJ	SKÝRINGARBLAD	A1
JUL23	ARITUN ADALHÖNNUÐAR	BLADNÖMUR
2436-11		S-300