



Grunnmynd 1:100

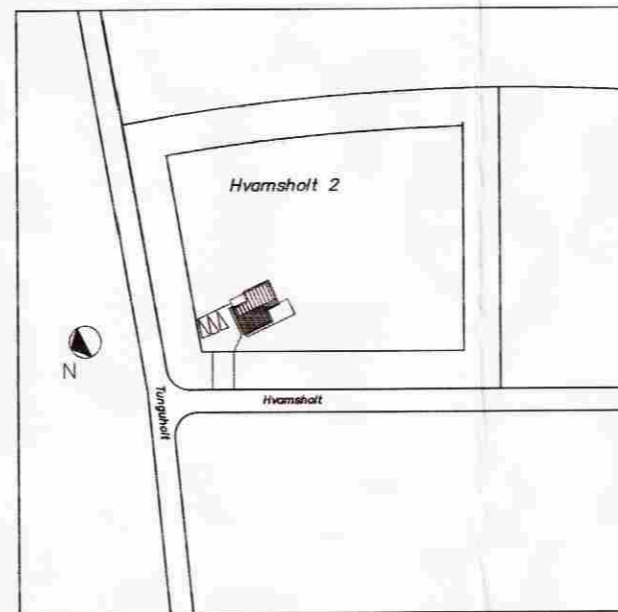

Afstaða 1:2000

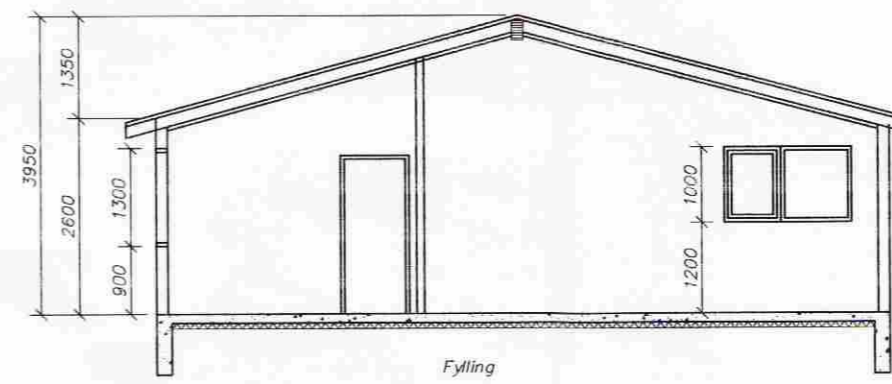


Snið A-A



Skráningartafla: Sumarhús, Hvamsholti 2 í Bláskógabyggð		Skrásetjari: Pétur Vilberg Guðnason	
Landnúmer:	194573	Kennitala:	051163-2739
Matshutanúmer:	01	Útgáfa:	4.01t
Dags.: 15.7.2005			
Uppskipting og lýsing		Stærðir	
D0 Lokun	D1 Rými hæð-róð	D5 Boluflokkur	D6M Málflatur
D2 Notkun texti	D3 Hæð-róð-flokkun	D6 Sigar	D7 Op
D4 Eignar-hald		D8 Brúðríflokkur	D8 Brúðríflokkur
		D9 Brúðríflokkur sh < 1,8	D10a Salarhæð min
			D10b Salarhæð max
			D11 Brúðríflokkur
			D12 Netfólkur
			D16 Birt flahátt
			D17 Skiptarúmmál
Matshluti		85,1	0,0
Botn			
			303,7
			77,4
			85,1
			260,838
1. hæð		85,1	0,0
Sumarhús		85,1	85,1
Verönd/pallar		48,0	48,0
Athugasemdir			
Sameignir summa			
Eignarhald			
Eignar-hald	Notkun texti	Birt flahátt	Skiptarúmmál
			Sérveign og sameign
0101	Sumarhús	85,1	260,838
	Alls	85,1	260,838



Austur

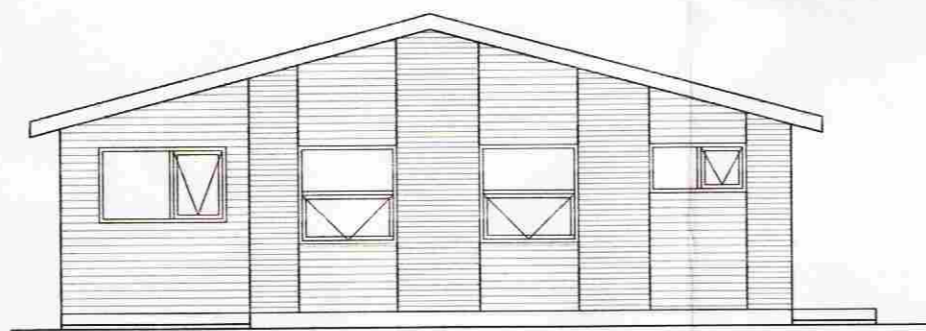

Norður

Byggingarlýsing:

Bústaðurinn verður byggður úr timbri á steypum sökklí með steyptri gólfplötu. Einangra skal með 75mm einangrun undir plötu. Uppistöður útveggja eru 48X148 mm fura c/c 600, klæddar með 12 mm greni krossvið. Utan á krossvið koma lóðréttir listar á hverja stoð. 45x35 til að loftræsa ystu klæðningu, sem er lárétt galvaníserað og málað á milli glugga en fyrir ofan og neðan glugga er láréttur yfirfeldur panel. Innvegur þvert í miðju húsi er berandi.

Burðavirki í þaki er mænísas úr lfmtré og eru sperrur 48x220 mm, c/c 600, sem hvíla á mænísá og útveggjum. Ofan á sperrur kemur greni krossviður, 18 mm þykkur og þakpappi.

Festingar eru úr BMF festingjum, plötum og vinklum, og úr krossviði. Vindstífing er með krossviðarklæðningu í vegg og þaki.


Einangrað er með 200mm steinull milli sperra í þaki og 100mm steinull á milli stoða í útveggjum. Innan á einangrunina kemur plastdúkur til rakavamar og fyrir ofan einangrun í þaki kemur tjórutex. Loftrás ofan einangrunnar í þaki er samkvæmt ákvæðum í byggingarreglugerðar.

Ysta þakklæðning er galvaníserað þakjárn sem verður málað. Innveggir í húsi eru klæddir með gips plötum og loft er klætt að neðanverðu með nótuðum birkipanel.


Bústaðurinn er 85,1 fermetrar brúttó og lóð 8.000 fermetrar.



Vestur

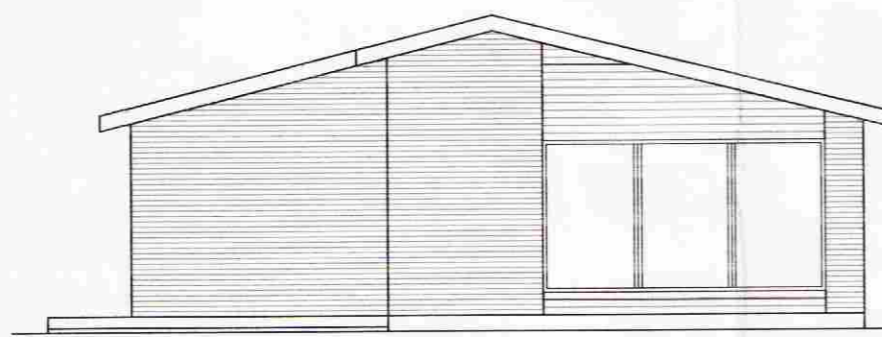

Suður

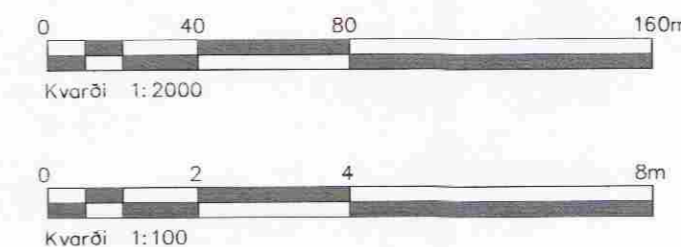

Óta.	Nr.	Breytingar	Hönnuður	Dags
Verkteikning				

Sumarhús, Hvamsholti 2 í Bláskógabyggð

Strendingur ehf. Verkfæðingjónusta Fjarbergata 13-15 - 220 Hafnarfjörður Sími 565 5640, Fax 565 5641	Grunnmynd, útlit, snið, afstaða skýringar og skráningartafla
Hönnuður: 16.7.2005 Ásmundur Sigvórðason kt. 240545-4119	Dags: Júlí 2005
Samráðgjafi: [Signature]	Teknið / Hönnuð af: JW/AS
Skala: 1:100, 1:2000	Númer teikningar: 101