


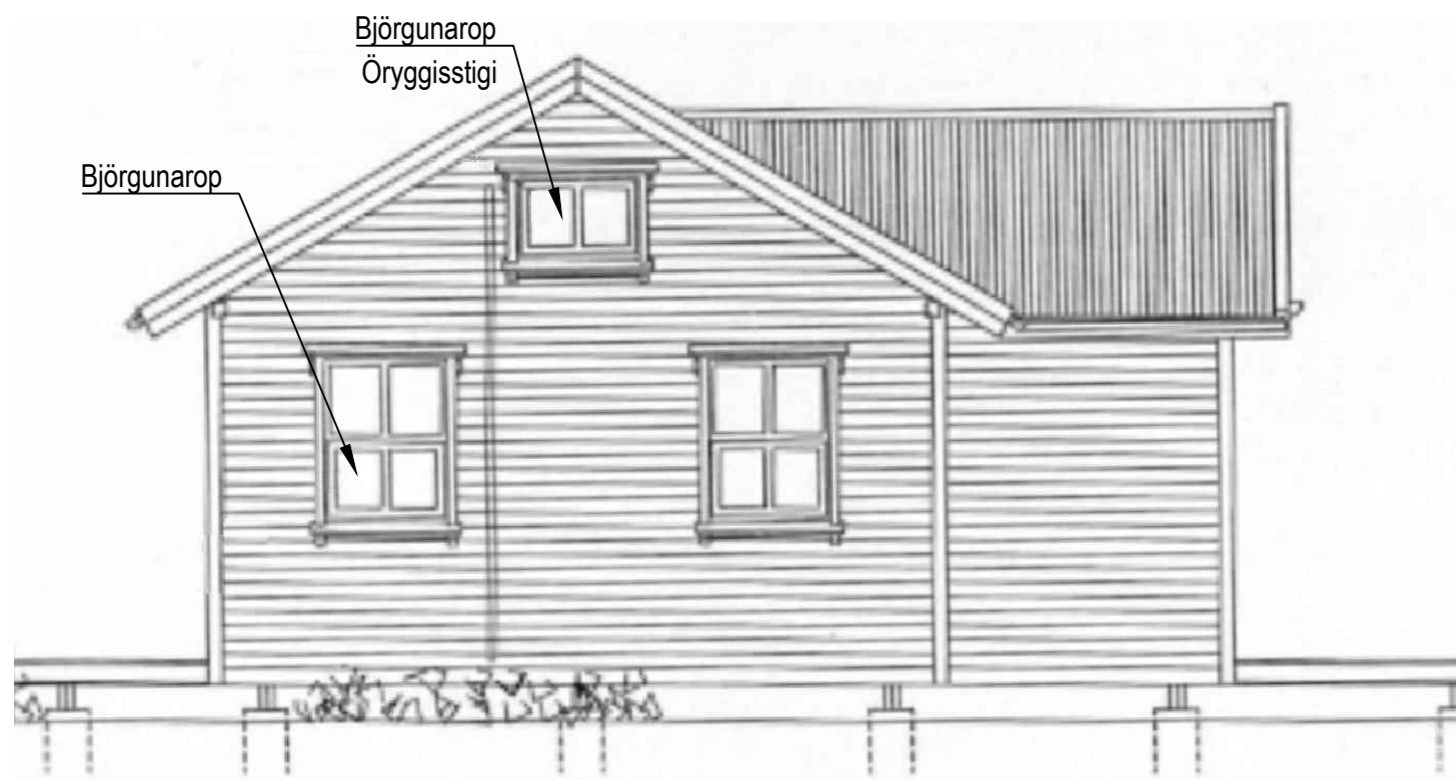

Suðurgafi



Austurhlið



Norðurgafi



Vesturhlið



verk:	Löngudæluholt við kálfá í skeiða og Gnúpverjahreppi, lóð 3		
efni:	Útlitsmyndir		
mælikvarði:	1:50	frumstærð blaðs:	A2
teiknað:		verknr:	22-02
yfirfarið:		dagsetn.útgáfu:	24.05.2022

Finnur Ingi Hermannsson byggingafræðingur
 kt: 290484-3329
 sími: 616 7335
 mannvirki@gmail.com