

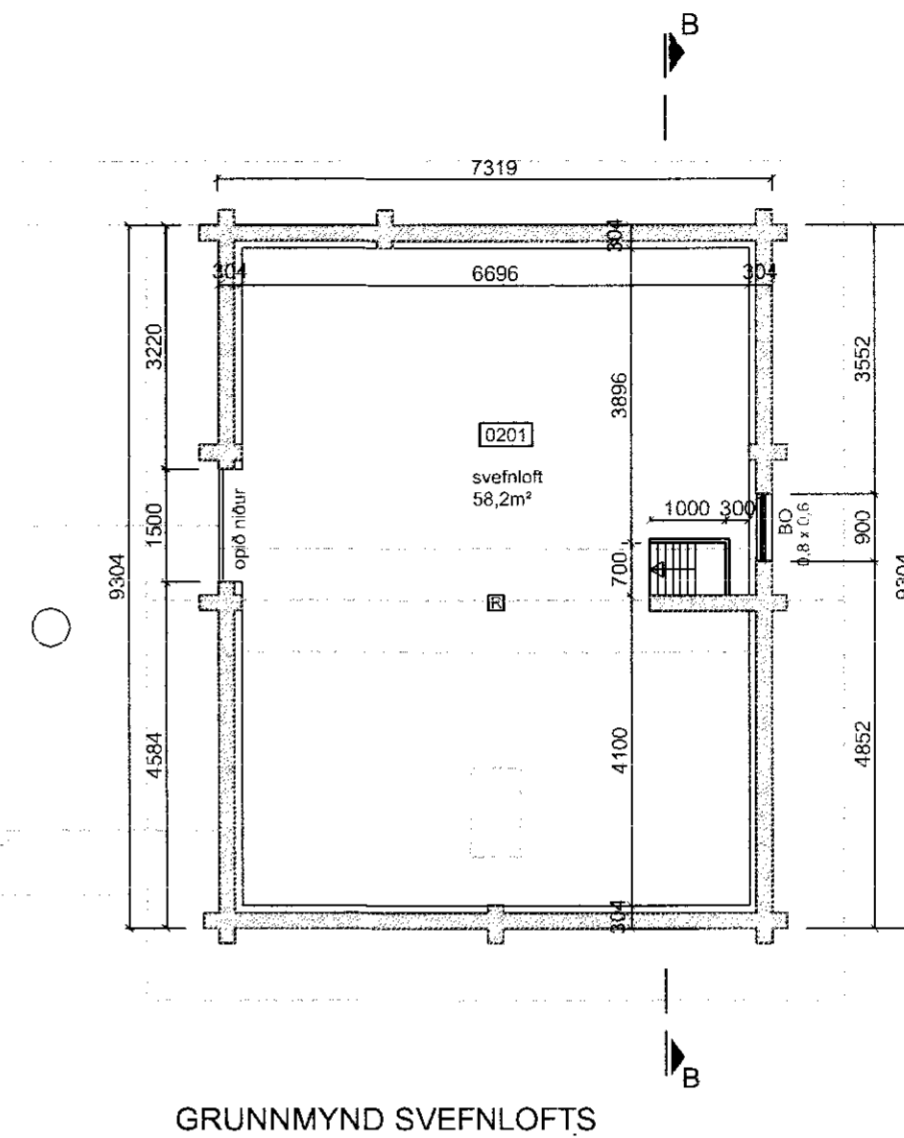
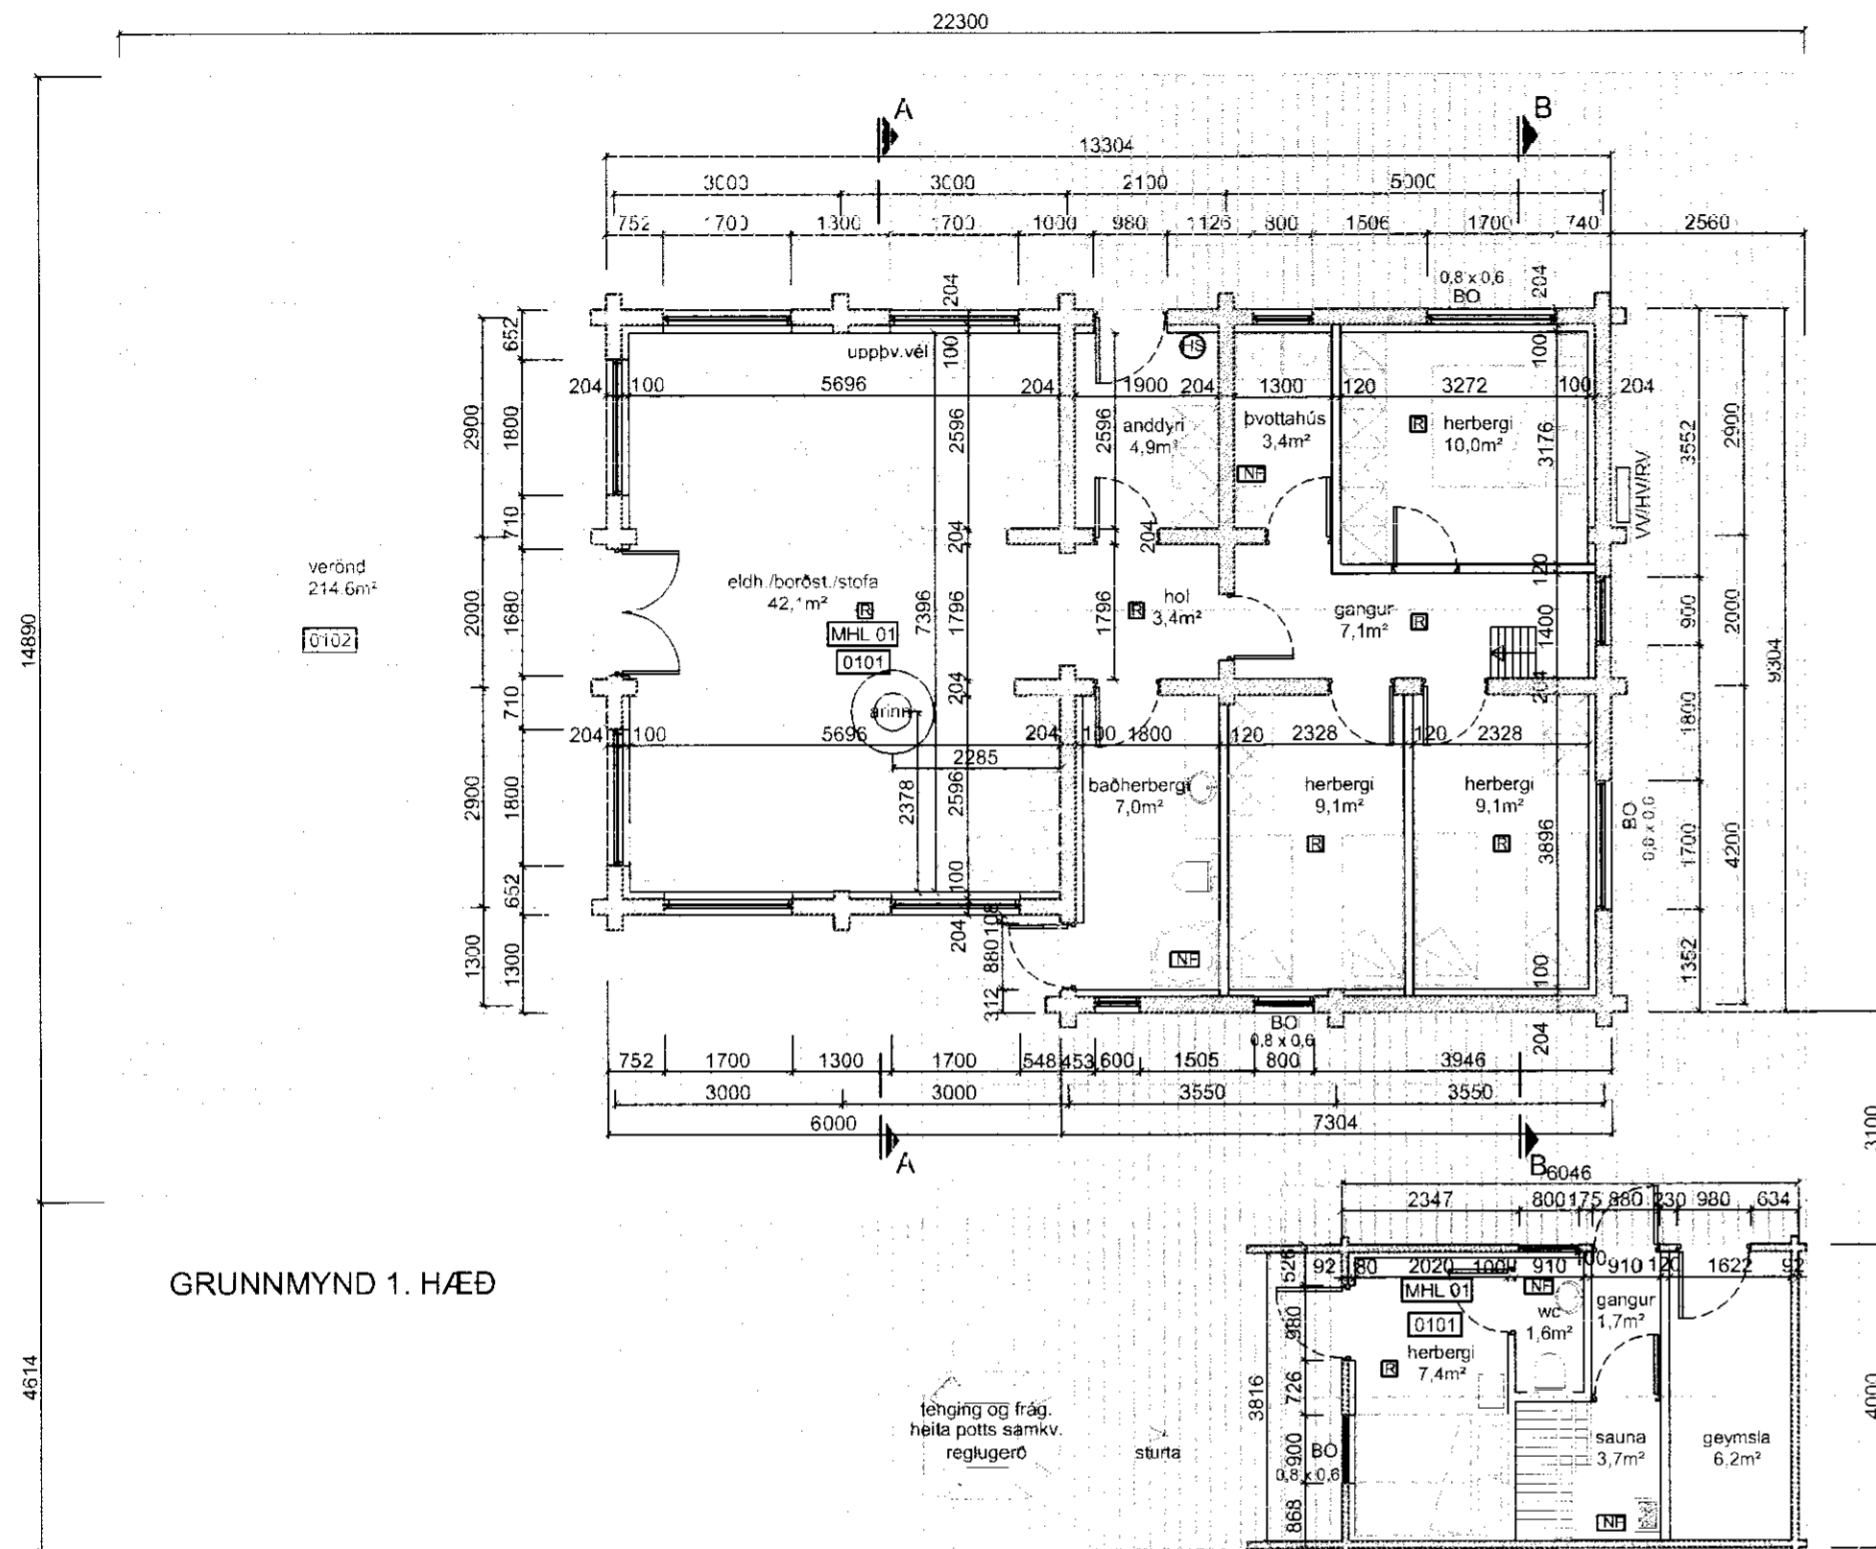


Samp. 26.04.2005

Hönnun EHF

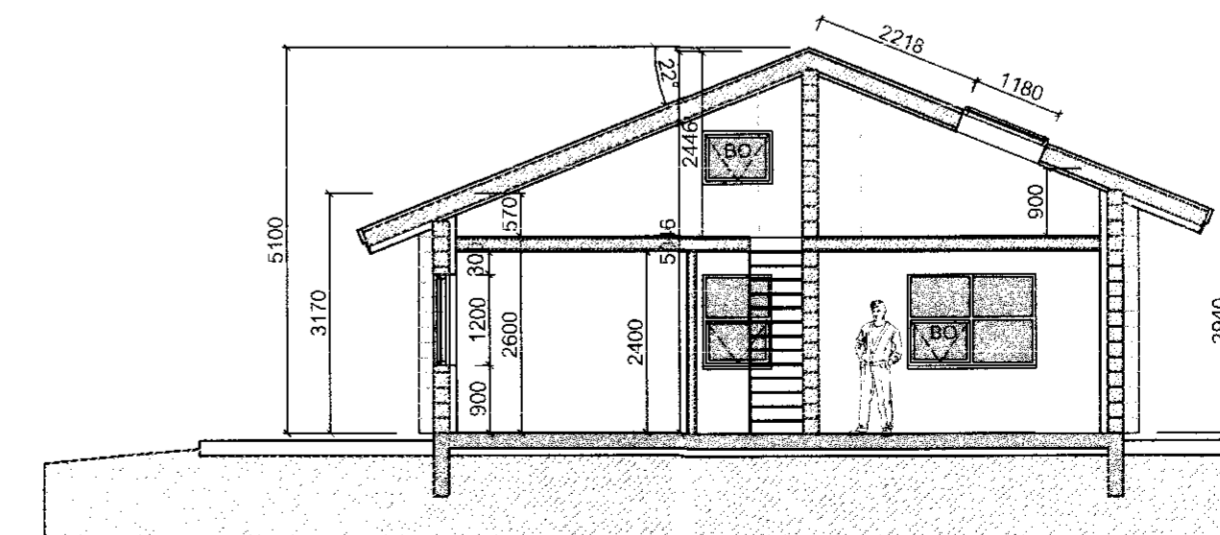

BYGGINGARLÝSING:
 LÓDAHAFI HYGGST BYGGJA FRÍSTUNDAHÚS. SÖKKLAR OG GÓLFPLATA STADSTEYPT OG ÚTVEGGIR ÚR TIMBRI (BJÁLKAHÚS, 204MM)Á STEYPTRI PLOTU, ÚTVEGGIR ERU EINANGRÁÐIR AÐ INNAN OG KLÆTT PLOTUKLÆÐNINGU. ÞAK HÚSSINS ER UPPBYGGT AF TIMBURSPERRUM, BORDKLÆTT MEd PAPPÁ OG ÁLKLÆTT. INNVEGGIR ERU YMIST BJÁLKAR EÐA LÉTTIR GIFSVEGGIR. GLUGGAR ERU ÁLKLÆDDIR VÍÐARGLUGGAR HURÐAR ERU ÚR TIMBRI. GLER ER TVÖFALT K-GLER EÐA SAMBÆRILEGT. EINANGRUN ER SAMKVÆMT BYGGINGAREGLUGERÐ. FRÁGANGUR FRÁVEITU SAMKVÆMT VÍÐURKENNDUM STÖDLUM UM ROTPRÆR. NIÐURFÖLL ERU Í BLAUTRYMUM OG GLUGGALAUS RÝMI LÖFTRÆST. TENGING OG FRÁGANGUR HEITA POTTSS ER SAMKVÆMT REGLUGERÐ. SAUNA-HÚS ER EINS UPPBYGGT NEMA BJÁLKAR ERU 92MM OG HÚSIÐ ER AÐEINS EINANGRÁÐ AÐ HLUTA.

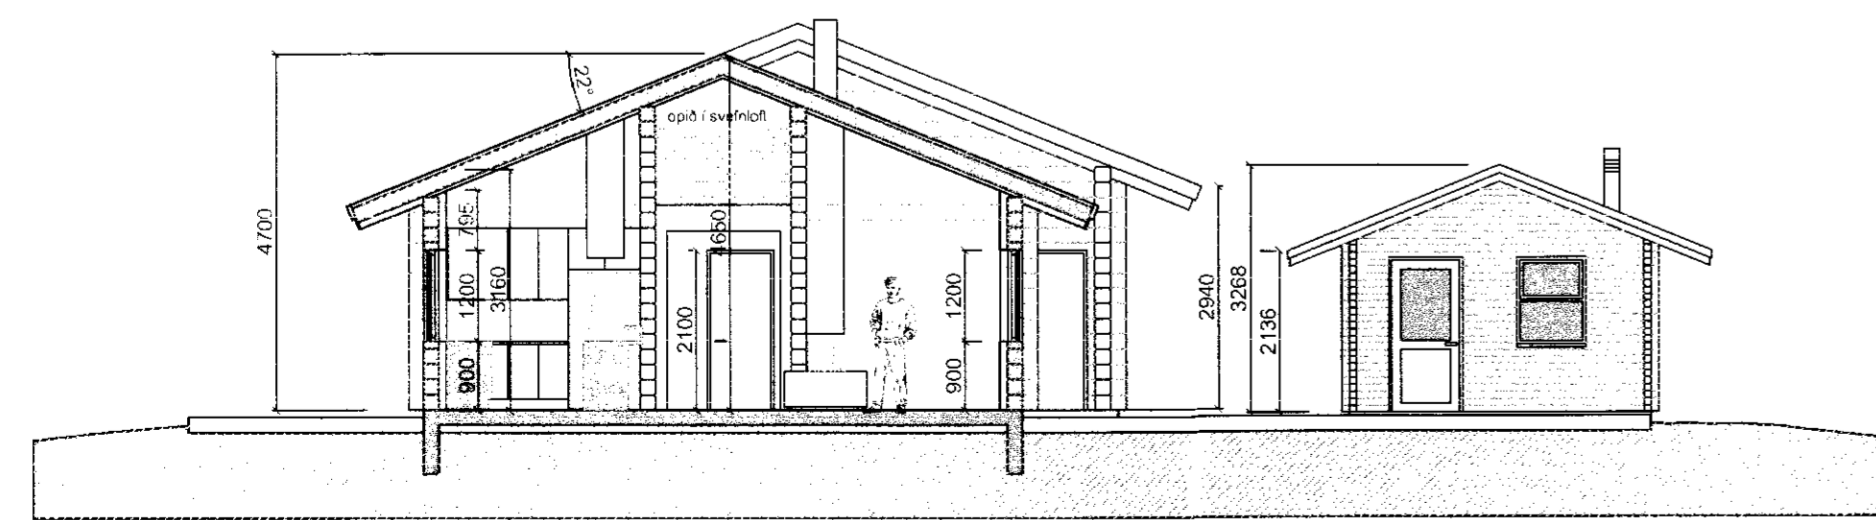

K.J. HÖNNUN EHF 460902-2150
 TEL: 554-3232
 TEL: 899-3234
 E-MAIL: kjhonnun@visir.is

HÖNNUN - SKIPULAG - RÁDGJÖF
 KJARTAN RAFNSSON FII/IDSA 270365-3539
 JÓN M. HALLDÓRSSON BYGGINGAFR. 091162-3509

VERK
 FRÍSTUNDAHÚS
 DJÁKNAVEGUR 7
 TEIKNING
 GRUNNMYND

KVARDI
 1:100

DAGS. 11.04.2005 TEIKNING NR.
 TEIKNAD AF KR 10-01