


Smt. 07.06.05


BYGGINGARFULLTRÚI
BLÁSKÓGABYGGÐAR

Hilmar Einarsson

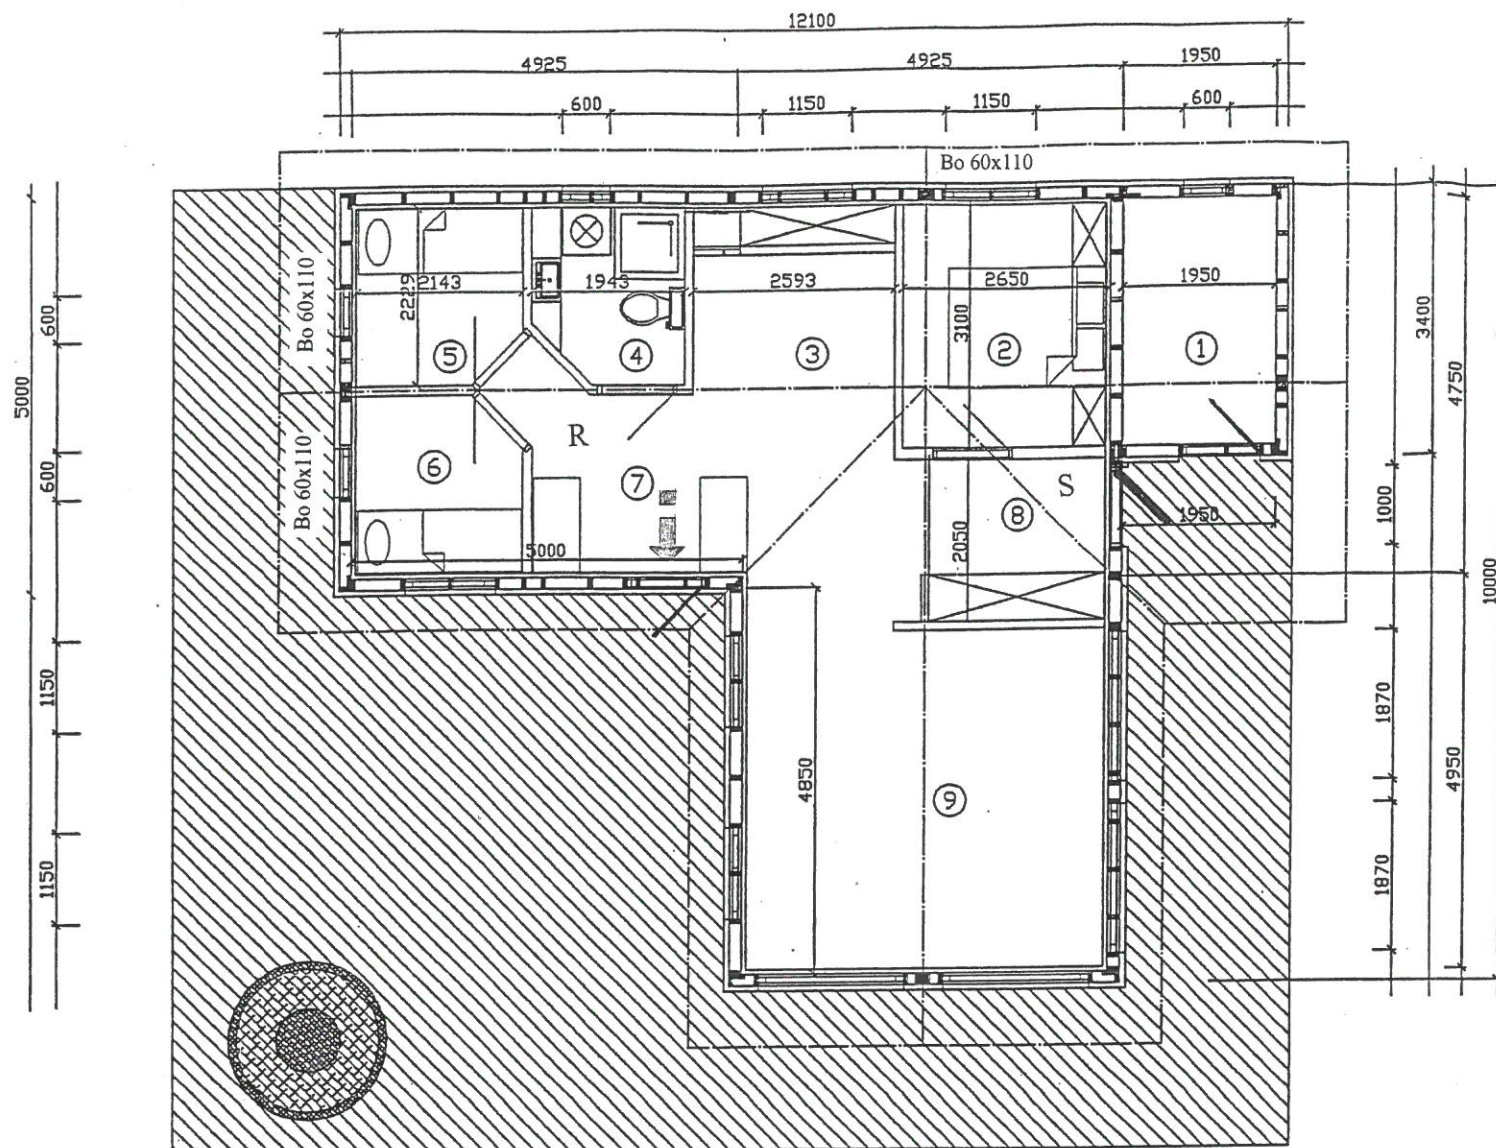

- 1 Geymsla. nettó fm. 6,4 fm.
- 2 Svefnherb. nettó fm. 8,2 fm.
- 3 Eldhús. nettó fm. 6,1 fm.
- 4 Baðherb. nettó fm. 3,8 fm.
- 5 Svefnherb. nettó fm. 4,4 fm.
- 6 Svefnherb. nettó fm. 4,4 fm.
- 7 Gangur nettó fm. 11,1 fm.
- 8 Andd. nettó fm. 5,1 fm.
- 9 Stofa nettó fm. 21,5 fm.

Bo: Björgunarop
R: Reykskynjari
S: Slökkvitæki

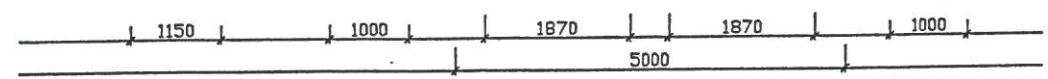

Skráningartafa: Djáknavegur 21		Skrásetjari: Björgvin Jóhannsson																
Landnúmer: 197330		Kennitala: 020149-3459																
Matshlutanúmer: 01		Utgáfa: 4.01t Dags.: 11.5.2005																
Uppskipting og lýsing																		
D0	D1	D2	D3	D4	D5	D5M	D6	D7	D8	D9	D10a	D10b	D11	D12	D16	D17		
Lokun	Rými hæð-róð	Noðun texti	Höfuð-flokkun	Eignar-hald	Bonnfloður m²	Millifloður m²	Sigar m²	Op m²	Brúttfloður m²	Brúttfloður sh < 1,8	Salarhæð min	Salarhæð max	Brútt rúmmál m³	Nettófloður m²	Birt flatarmál m²	Reiknitala skiptarúmmáls	Skiptarúmmál m³	
		Matshluti			85,3	0,0	0,0	0,0	85,3	0,0			304,6	70,8	85,3		334,396	
													17,1					
	01	1. hæð			85,3	0,0	0,0	0,0	85,3	0,0			287,5	70,8	85,3			
A	0101	Sumarhús	N	0101	85,3				85,3		2,75	3,95	287,5	70,8	85,3	3,37	238,596	
C	0102	Verönd	S	0101	95,8				95,8							1,00	95,800	
Athugasemdir																		
Sameignir sumra																		
Eignarhald																		
					Skiptarúmmál													
					Séreign m²	Séreign og sameign m²												
	0101	Sumarhús			85,3	334,396	334,396											
		Alls			85,3	334,396	334,396											

Heiti: PLANTEIKNING OG SKRÁNINGARTAFLA	Teikn. nr:
Verkefni: SUMARHÚS DJÁKNAVEGUR 21	03
HÖNNUN:	Dags: 12.05.2005
HARDEYRI EHF. KT: 520402-3140	Mkv: 1:100
Samp: <i>Gyða hf + B. D. 2003597619</i>	Verknr: 003-01