




GRUNNMYND EFRI HÆÐ
1:100

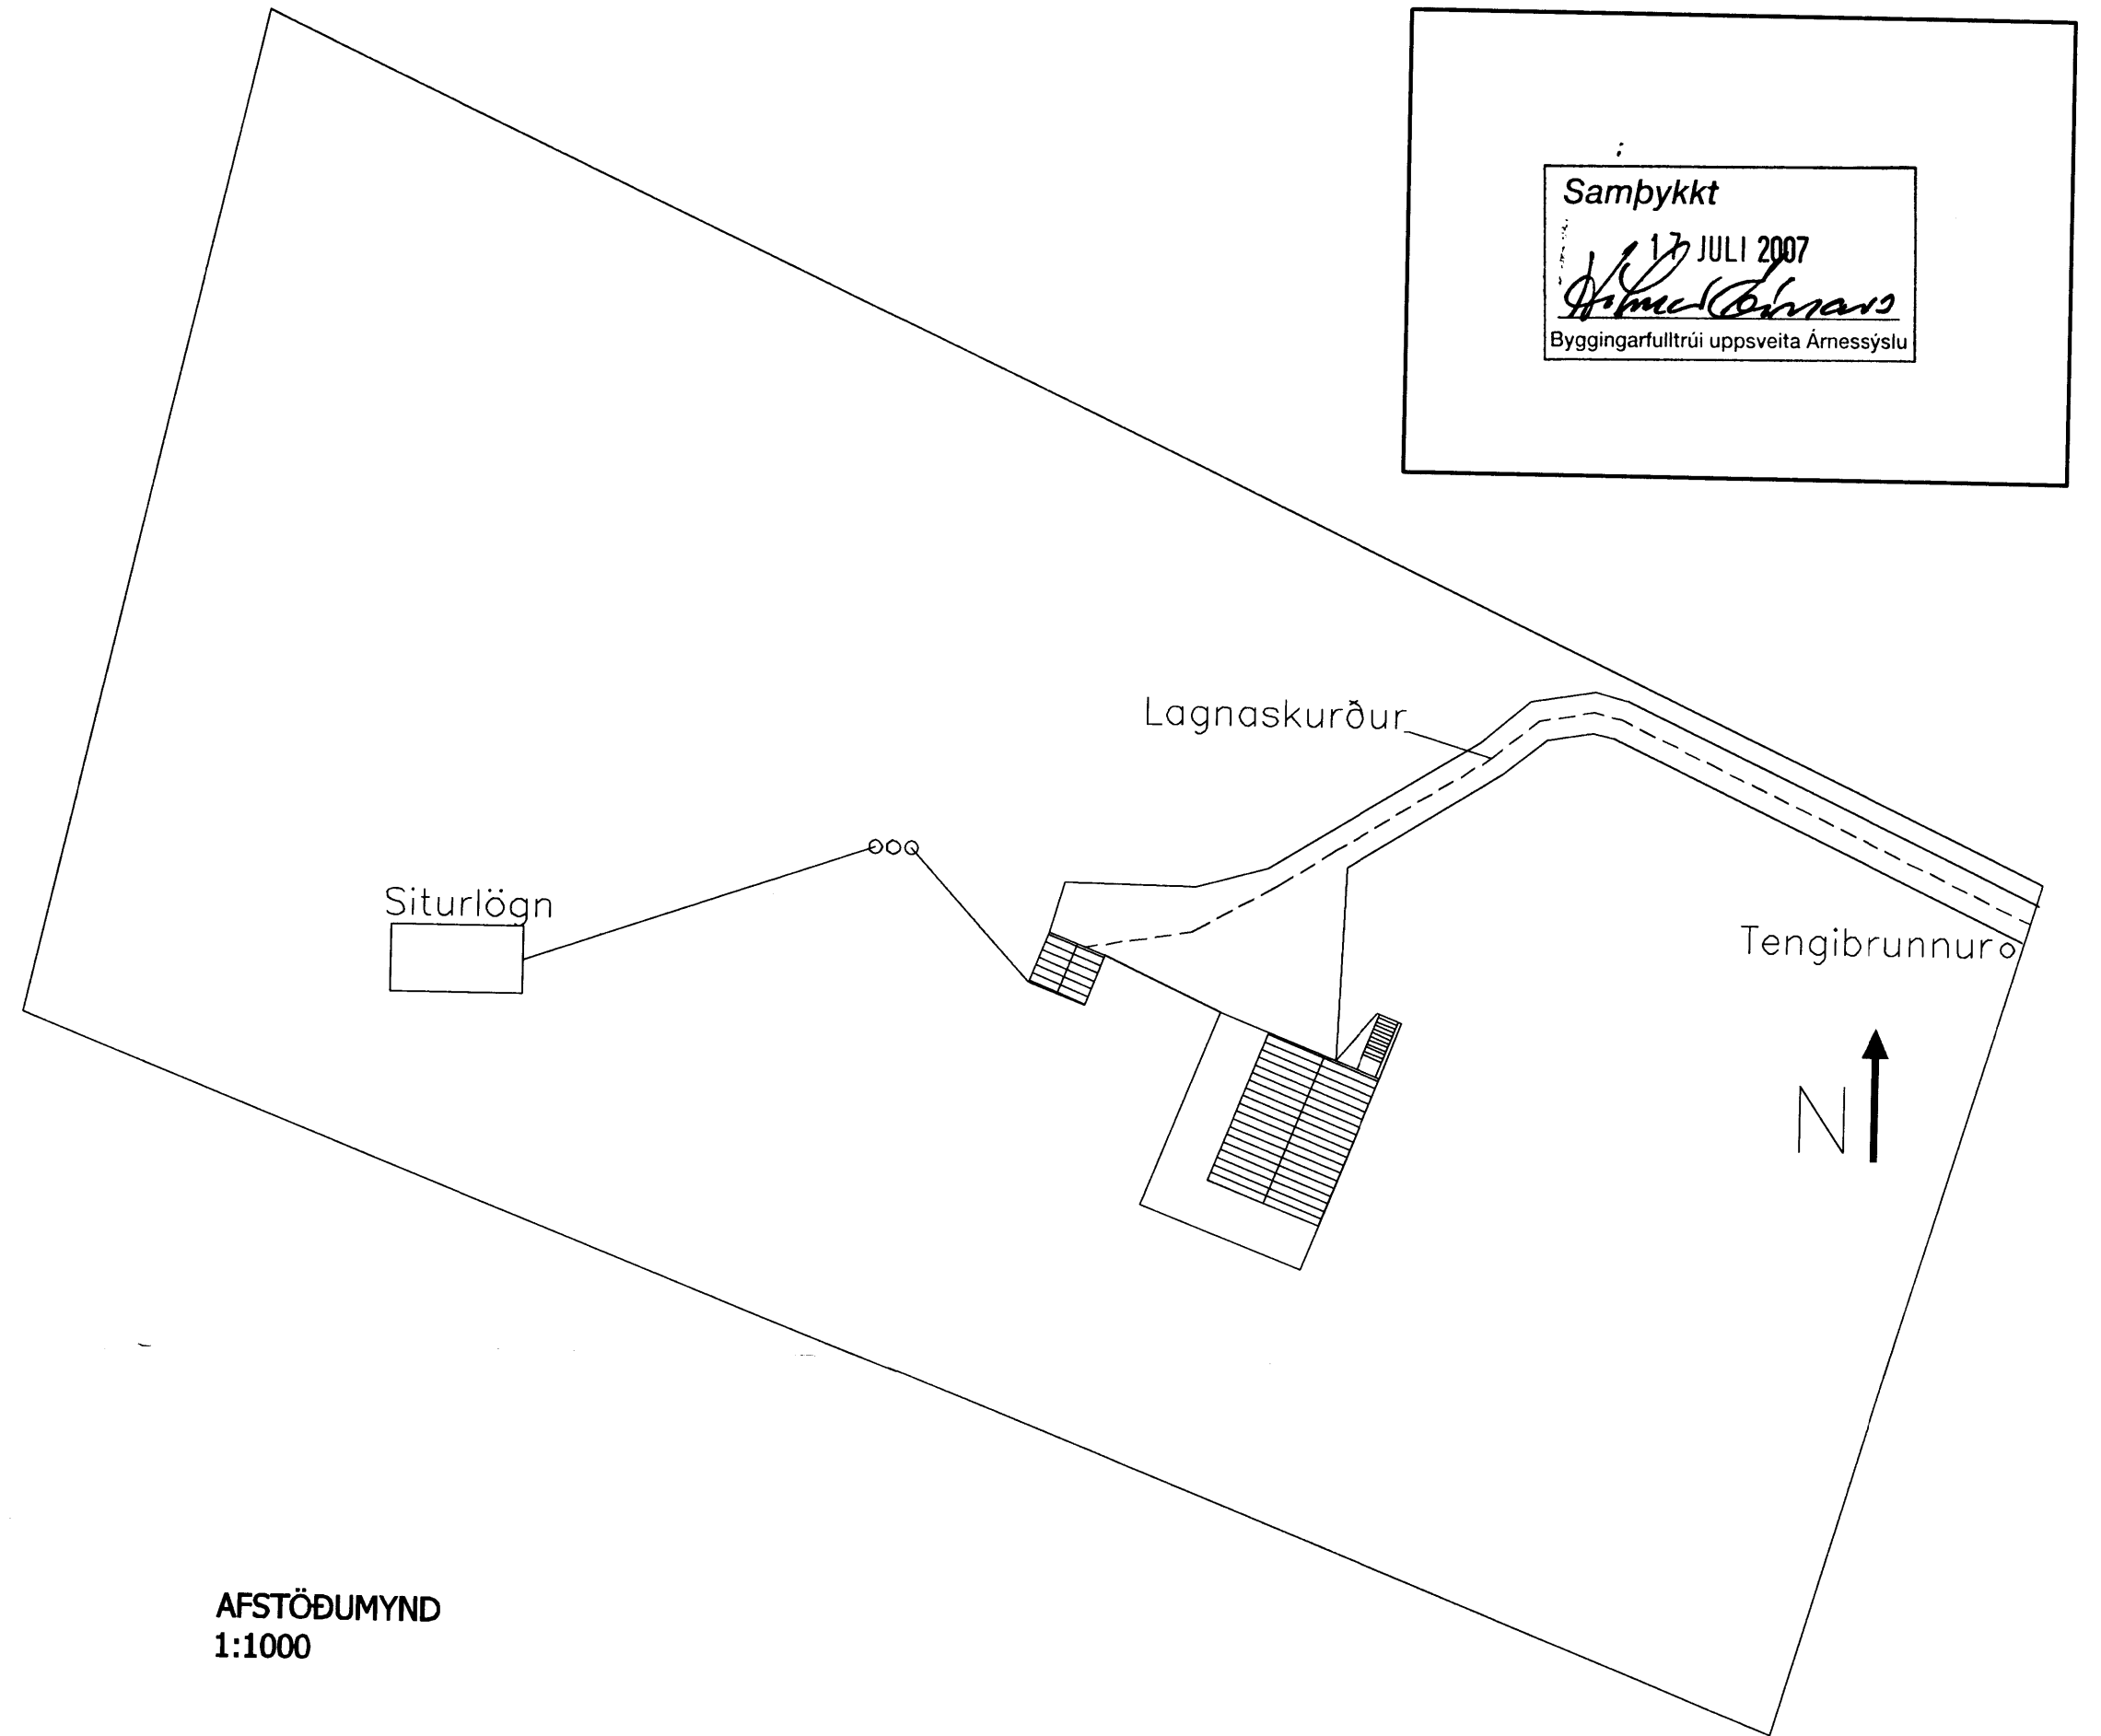


AFSTÖÐUMYND
1:1000

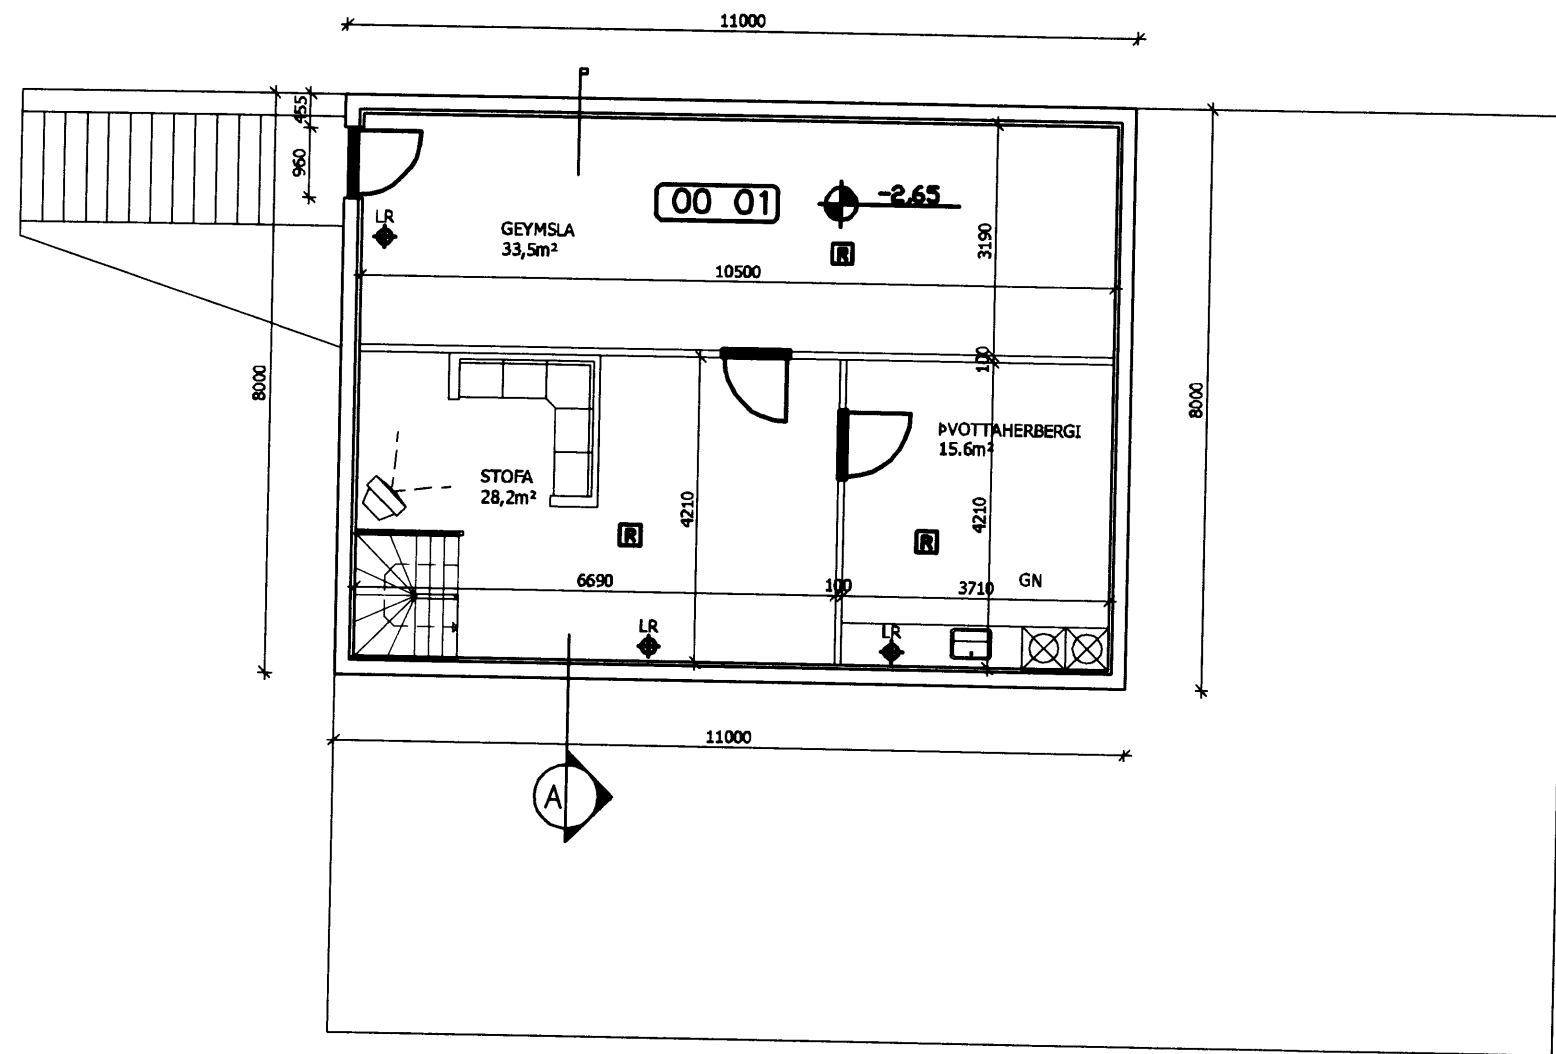

GRUNNMYND NEDRI HÆÐ
1:100

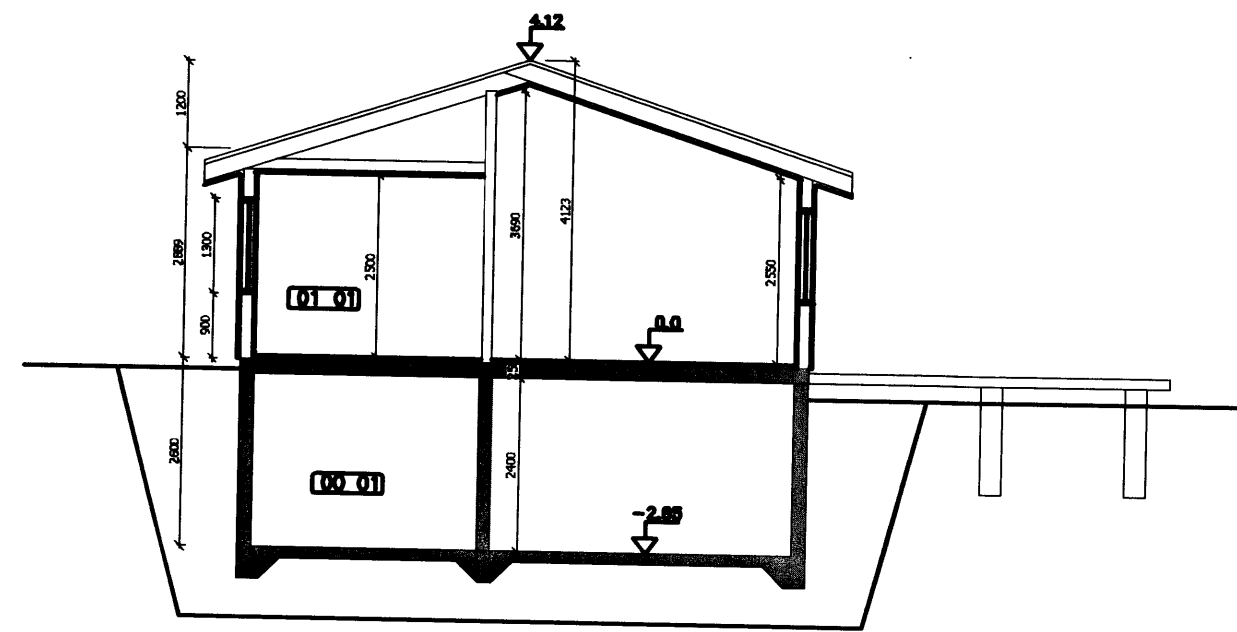

SNID-A
1:100

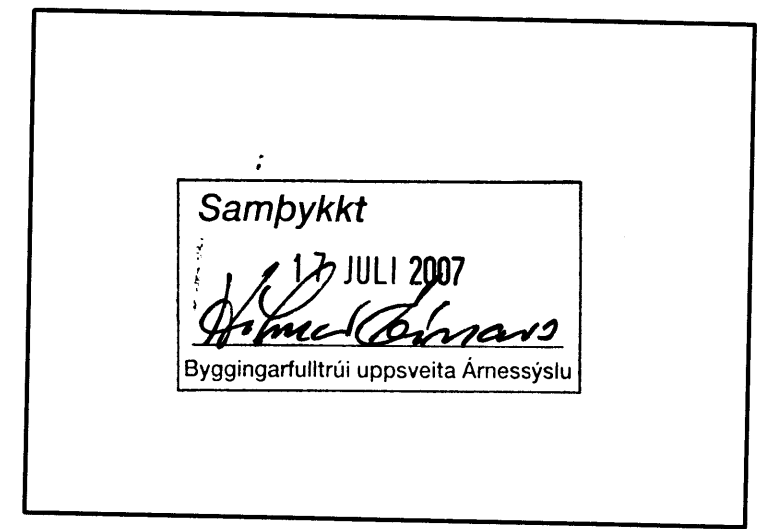

Sigurbjartur Halldórsson Laugavegur 36, 110 Reykjavík Sími: 230658-3470 Sími: 8768022		Dátum: 27.06.07 Skala: 1:100 Mál: í mál	Stað: Ásbraut 5, Grimsnesi Eign: Aðaluppdrættir Grunnmyndir, afstaða, snið	A102 0701
Jón Bjarni Jónsson		<i>Handwritten signature</i>		