

SKÝRINGAR:

BURÐARVIÐIR:
 NOTA SKAL STYRKLEIKAFLOKKAÐ TIMBUR Í FLOKKI C18 (T1) EÐA BETRA. Í ALLT BURÐARVIRKI ÚR TIMBRI. LÍMTRÉ SKAL VERA GL-30C EÐA BETRA.
 VEGGJAGRINDUR ERU ÚR 45x145 C600 NEMA ÞAR SEM VEGGJAGRINDUR ERU HÆRRÁ EN 2,7 METRA. ÞAR SKULU VEGGJAGRINDUR VERA 45x145 C400. Í HORN Á ÖLLUM OPUM KEMUR VINKILL BMF 90 ÁN STYRKINGAR.
 VIÐ HLIÐ GLUGGA/HURÐA-OPS KOMA 2.STK. 45X145 STÖÐIR. VEGGSTÖÐIR FESTAST VIÐ VEGGREIMAR MEÐ VINKLI BMF 90 M.STYRK.
 BERANDI INNVEGGIR ERU ÚR 45x100 C600, EFNISGÆÐI: C18. Á AÐRA HLIÐ BERANDI INNVEGGJA KOMI 9mm KROSSVIÐUR SEM NEGLIST VIÐ STÖÐIR MEÐ 2" KAMBSAUM c/c150. KROSSVIÐUR LEGGIST Í LÍM.

UTAN Á VEGGJAGRIND KOMI 9MM KROSSVIÐUR SEM NEGLIST VIÐ STÖÐIR MEÐ 2" KAMBSAUM c/c150. KROSSVIÐUR LEGGIST Í LÍM.

MILLI TIMBURS OG STEINS SKAL SETJA TVÖFALT LAG AF ASFALT PAPPA.

ÞAKSPERRUR ERU 45x245 C24 C600 AÐ JAFNAÐI NEMA ANNAÐ KOMI FRAM.

BERA SKAL FÚAVARNAREFNI Á ALLA SPERRUENDA OG SAMSKEYTI. EFNI SKAL VERA HÚSPURRT, BEINT OG LAUST VIÐ STÓRA KVISTI OG SPRUNGUR. FÚAVÖRN SKAL BERA Á Í TVEIMUR UMFERÐUM OG ÞESS GÆTT AÐ TIMBRID SÉ EKKI BLAUTT. EKKI MÁ SAGA Í SPERRUR EÐA SKERÐA Á NOKKURN HÁTT. BERA SKAL BLÝMENJU(EDA SAMBÆRILEGT) Á ALLAR STÁLFESTINGAR.

GÓLFBITAR Í MILLILOFTI ERU 45x195 C400 OG C600 SJÁ GRUNNMYND MILLILOFTS. OFAN Á GÓLFBITA KOMA 22mm SPÓNAPLÖTUR SEM FESTAST VIÐ GÓLFBITA MEÐ SKOTNÖGLUM 2 1/2" C200. PLÖTUR LEGGIST Í LÍM.


BOLTAR Í TRÉVIRKI SKULU VERA HEIT- GALVANHÚÐAÐIR, GÆÐAFLOKKUR 8.8.
 ALLT TIMBUR SKAL VERA ÚR STYRKLEIKAFLOKKUÐU EFNI K18 EÐA BETRA. ALLA ÓVARÐA BURÐARVIÐI SKAL FÚAVERJA MEÐ A.M.K. TVEIMUR UMFERÐUM AF GRUNNFÚAVÖRN.

: SKÝRINGAR :

ÞAKKLÆÐNING

ÞAK HEILKLÆÐIST TIMBURBORDUM 25x150. NEGLING ER 3 STK. SKOTNAGLAR 2½" GALV. MEÐ LÍMI (EDA 3 STK. 3" ÁN LÍMS) Í HVERT BORD OG Í HVERJA SPERRU. EKKI MÁ SKEYTA MEIRA EN ÞRJÚ BORD Í ÞVERSNIÐI. OFAN Á BORDAKLÆÐNINGU KEMUR ASFALTPAPPI (ÞAKPAPPI), HEFTA SKAL PAPPA VIÐ BORDAKLÆÐNINGU ÞAR SEM PAPPALÖG SKARAST (SKÖRUN MINNST 10 CM) OG KOMI PLASTBORDI UNDIR HEFTI.
 EFSTA LAG ÞAKKLÆÐNINGAR ER ÞAKSTÁL (sbr TEIKN ARKIT.) SEM NEGLIST VIÐ BORDAKLÆÐNINGU MEÐ HEITGALVANHÚÐUÐUM KAMBÞAKSAUM 4,2/65 MEÐ GÚMMÍPÉTTINGU. FYRSTA NAGLARÖÐ KEMUR EINS NÁLÆGT ÞAKBRÚN OG HÆGT ER, NÆSTA RÖÐ 20CM FRÁ ÞEIRRI FYRSTU, ÞRIÐJA RÖÐ ER 40CM ÞAÐAN Í FRÁ OG SÍÐAN KOMA RÖÐIR MEÐ 60CM MILLIBILI UPP AÐ KILI. Á 2M² SVÆÐI VIÐ ÚTHORN SKAL BIL MILLI ALLRA NAGLARADA VERA 20CM.
 FYRSTU 3 NAGLARADIR NEÐAN FRÁ SEM OG SVÆÐI ALLT AÐ 1,5M FRÁ GAFLVEGGJUM NEGLIST Í AÐRA HVERJA HÁBÁRU; ANNARS STAÐAR SKAL NEGLT Í ÞRIÐJU HVERJA HÁBÁRU. PLÖTUR SKARIST UM A.M.K. 1½ BÁRU. AUKANAGLI KOMI MILLI NAGLARADA Á PLÖTUSAMSKEYTUM. VÍXLA SKAL NEGLINGU MILLI RAÐA ÞANNIG AÐ NAGLAR KOMI Á ALLAR BÁRUR.

GRUNNMYND ÞAKS, 1:50 FESTINGAR ERU SÝNDAR Á TEIKNINGUM 2-1.2

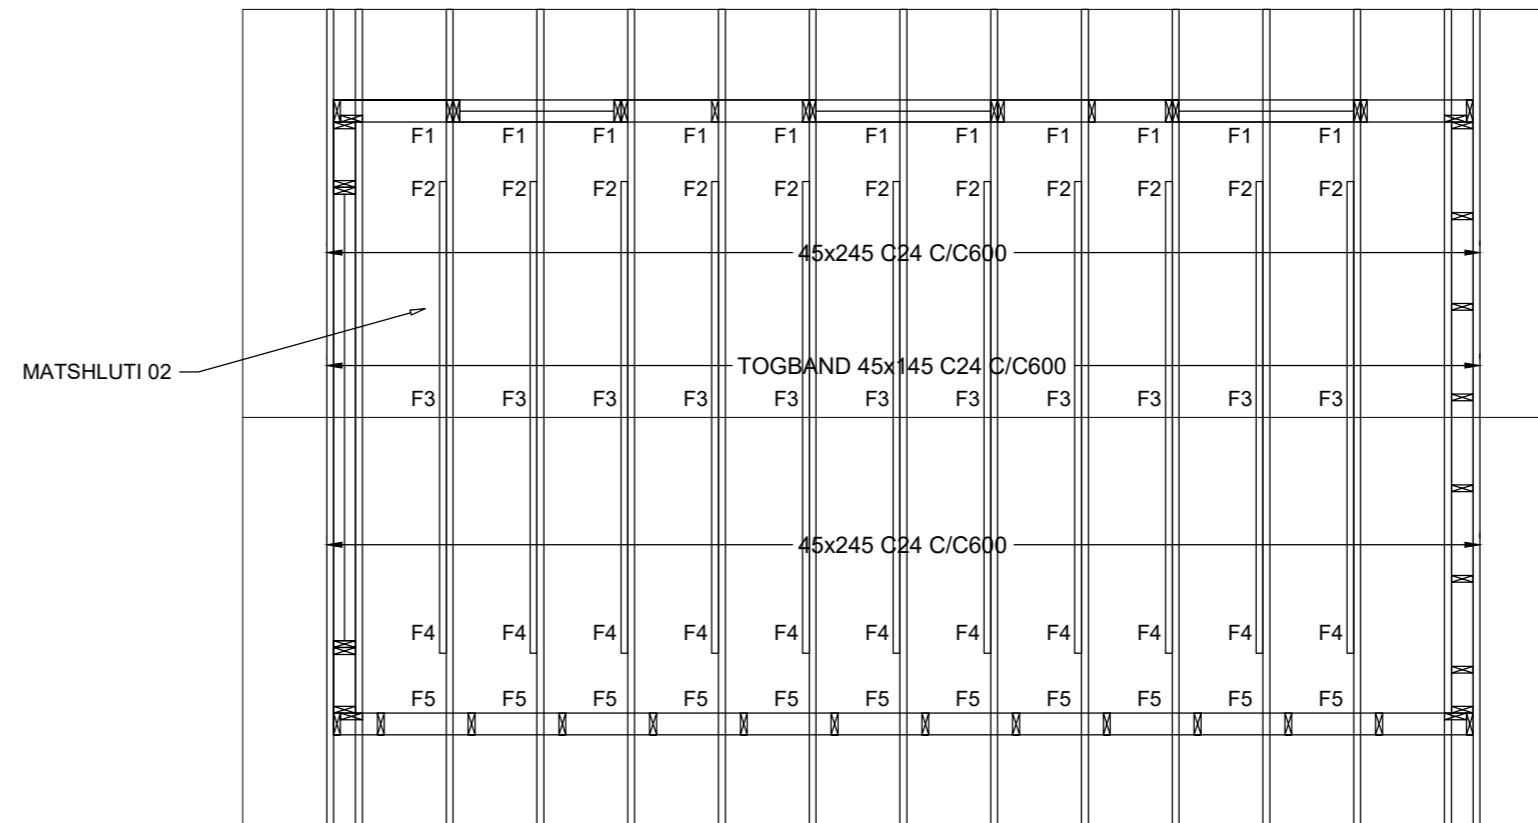

BERA SKAL FÚAVARNAREFNI Á ALLA SPERRUENDA OG SAMSKEYTI. EFNI SKAL VERA HÚSPURRT, BEINT OG LAUST VIÐ STÓRA KVISTI OG SPRUNGUR. FÚAVÖRN SKAL BERA Á Í TVEIMUR UMFERÐUM OG ÞESS GÆTT AÐ TIMBRID SÉ EKKI BLAUTT. EKKI MÁ SAGA Í SPERRUR EÐA SKERÐA Á NOKKURN HÁTT.
 BERA SKAL BLÝMENJU (EDA SAMBÆRILEGT) Á ALLAR STÁLFESTINGAR.

Verkfræðistofa Ívars Haukssonar ehf.

VÍH

Síðumúli 13, 108 Reykjavík
 Sími: 695-4337
 e-mail: ivar@vha.is
 Heimasíða: www.vha.is
 Kennitala: 540212-2790

| | | |
|-------------|--------------|--------------------|
| Hannað í.H. | Teiknað í.H. | Samþykkt Kennitala |
| | | 110383-5339 |

HRAUNLUNDUR 94 MHL 02
 GRÍMSNES- OG GRAFNINGSHREPPI

BURÐARVIRKI
 GRUNNMYND ÞAKS
 SKÝRINGAR

| | | |
|-----------|------------------|---------------|
| Mkv. 1:50 | Teikn. nr. 2-1.1 | Verk nr. 1554 |
|-----------|------------------|---------------|

| | | |
|--|----------|----------------|
| Áritun samræmingarhönnuðar / hönnunarstjóra: | Útgáfa A | Dags. SEPT '22 |
|--|----------|----------------|

FESTING, F3 1:10

ATH! FRÁGANGI ÞAKKANTS, LOFTUN ÞAKRÝMIS, EINANGRUN
O.S.FR.V. ER LÝST Á TEIKNINGUM ARKITEKTS

BORDAKLÆDNING 25x150 EKKI SÝND

SPERRUR 45X245 C600 c24

KROSSVIÐSLASKAR 12x600x390
BEGGJA VEGNA. NEGLING
16 STK. 3" GALV. Í HVORN ENDA.
SNID Á LASKA EFTIR ÞAKHALLA.

ÞAKKLÆDNING OG
ÞAKSTÁL EKKI SÝNT

FESTING, F2 1:10

FESTING, F4 1:10

ATH! FRÁGANGI ÞAKKANTS, LOFTUN ÞAKRÝMIS, EINANGRUN
O.S.FR.V. ER LÝST Á TEIKNINGUM ARKITEKTS

ATH! FRÁGANGI ÞAKKANTS, LOFTUN ÞAKRÝMIS, EINANGRUN
O.S.FR.V. ER LÝST Á TEIKNINGUM ARKITEKTS

FESTING, F1 1:10

FESTING, F5 1:10

ÞAKKLÆDNING OG
ÞAKSTÁL EKKI SÝNT

ÞAKKLÆDNING OG
ÞAKSTÁL EKKI SÝNT

SPERRUR 45X245 C600 C24

SPERRUR 45X245 C600 C24

TOGBAND 45X145 C600 c24

TOGBAND FEST VIÐ ÞAKSPERRUR MEÐ 8 STK
6/80 SKRÚFUM

TOGBAND FEST VIÐ ÞAKSPERRUR MEÐ 8 STK
6/80 SKRÚFUM

VEGGREIMAR, 2stk. 45x145 ÖNNUR Á RÖND.
REIM Á RÖND FESTIST VIÐ
STODIR MEÐ 2stk. 6/100 SKRÚFUM.
VINKILL BMF-90 MEÐ STYRK.
ANNARS VEGAR VIÐ STOD.
NEGLIST MEÐ 2x5stk. 50/50 KAMBS.

VINKILL BMF-105 MEÐ STYRK.
EINN HVORU MEGIN VIÐ SPERRU.
NEGLIST 2X8 stk MEÐ 5.0/50 KAMBS.

VEGGSTOD
45X145
C600

VINKILL BMF-105 MEÐ STYRK.
EINN HVORU MEGIN VIÐ SPERRU.
NEGLIST 2X8 stk MEÐ 5.0/50 KAMBS.

VEGGREIMAR, 2stk. 45x145 ÖNNUR Á RÖND.
REIM Á RÖND FESTIST VIÐ
STODIR MEÐ 2stk. 6/100 SKRÚFUM.
VINKILL BMF-90 MEÐ STYRK.
ANNARS VEGAR VIÐ STOD.
NEGLIST MEÐ 2x5stk. 50/50 KAMBS.

VEGGSTOD
45X145
C600

Verkfræðistofa Ívars Haukssonar ehf.

VÍH

Síðumúli 13, 108 Reykjavík
Sími: 695-4337
e-mail: ivar@vha.is
Heimasíða: www.vha.is
Kennitala: 540212-2790

| | | |
|----------------|-----------------|-------------------------------------|
| Hannað Í.H. | Teiknað Í.H. | Samþykkt : Kennitala 110383-5339 |
|----------------|-----------------|-------------------------------------|

HRAUNLUNDUR 94 MHL 02
GRÍMSNES- OG GRAFNINGSHREPPI

BURÐARVIRKI
FESTINGAR ÞAKS

| | | |
|--------------|----------------------------|-------------------------|
| Mkv. 1:10 | Teikn. nr. 2-1.2 | Verk nr. 1554 |
|--------------|----------------------------|-------------------------|

| | | |
|--|-------------|-------------------|
| Áritun samræmingarhönnuðar / hönnunarstjóra: | Útgáfa A | Dags. SEPT '22 |
|--|-------------|-------------------|