Sérmynd af niðurfalli af lóð með pukk. 1:20.

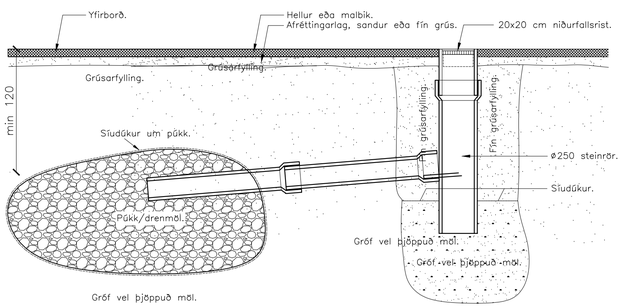

Sérmynd af þakniðurfalli í jörð. 1:20.

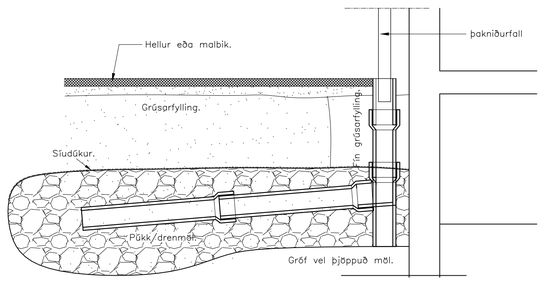

SKÝRINGAR:

ALMENNT:

Pípustærðir eru í mm, hæðatölur (kótar) í m, en önnur ónefnd mál í cm.
Stærðir á pípum er innra þvermál.
Uppgefnar hæðartölur (kótar) á lögn eru í rennslisbotni (þ.e. innri botn rörs.).
Efni, frágangur og öll vinna skal vera í samræmi við holræsareglugerð og íslenskan staðal ÍST 65 um frárennslislagnir.
Sé um útboðsverk að ræða vísat einnig til verklýsingar.
Sérstaklega skal hér nefnt að 15 cm undir og kringum allar lagnir skal vera steinlaus sandur.
Til hliðar við og ofan við jarðvatnslagnir komi drenmöl (þ.e. steinastærð 0.5–2.5 cm sjávarnúið ef notuð eru plaströr). Sé um kjallara að ræða skal nota vatnshleypta grús upp undir yfirborð.
Sé um útboðsverk að ræða, telst söndun svo og öll önnur jarðvinna með jarðvinnulið útboðsins, nema annað sé tekið fram.

PÍPUR Í GRUNNI.

Táknar skólplögn.
Táknar regnvatnslögn, pökkuð.
Táknar regnvatns- og jarðvatnslögn, hálfpökkuð lögn.
Táknar jarðvatnslögn, ópökkuð lögn (dren).

EFNI Í LÖGNUM.

ST Táknar steinsteyptar pípur (múffa fyrir gúmmíhringi eða hamp og múrlögun).
P/PL Táknar plastpípur (PVC, PEH eða öðrum viðurkenndum efnum).
J Táknar pottpípur.

Frárennslislagnir innan húss skulu vera hljóðdempandi PP lagnir skv. staðli DIN 19560 og DIN 4102 B2 og með múffutengingum. Lágmarkshalli 2,0 %.
Frárennslislagnir inn í grunni skulu vera PVC plastlagnir.
Frárennslislagnir utan húss skulu vera þykkveggja PP lagnir skv. staðli EN 13476 og með múffutengju. Lagnir utan húss skulu vera af stífleika SN8 nema annað sé tekið fram.

BRUNAVARNIR:

Á öllum hæðarskilum og þar sem farið er á milli brunahólfa skal setja viðeigandi þéttingar sem eru settar upp/framkvæmdar af aðilum með viðurkenningu frá HMS, á alla stofna sem eru ø50mm eða stærri. Steypa skal með rörum þar sem um er að ræða steypta veggi eða plötur.

TÁKN Á TÆKJUM:

STN (Stofn) Táknar frárennslistofn.
EV Táknar eldhúsvask.
SV táknar skolvask (ræstivask).
UV Táknar uppþvottavél.
ÞV Táknar Þvottavél.
HL Táknar handlaug.
BK Táknar baðker.
STB Táknar sturtubotn.
BI Tákknar skolskál.
VS( ) Táknar vatnssalerni
(s) s–vatnslás, (p) p–vatnslás, (v) v–vegghengt.
GN Táknar gólfniðurfall (lyktarlaust).
GNH Táknar gólfniðurfall með hliðarinnátengingu.
ÚT Táknar útloftun af stofni.
ÞN Táknar þakniðurfall.
SN Táknar svalarniðurfall.
NF Táknar niðurfall með 20x20 cm göturist.
NLF Táknar niðurfall af lóð með Ø250 mm rimlarist.
ÖNF Táknar öryggisniðurfall (lyktarlaust).

RAFRÆNT UNDIRRITAÐ
Oddur Kristján Finnbjarnarson
Kt. 2802593229
Dags. 14.6.2022 16:07:05
Ástæða: Undirritun
RAFRÆNT UNDIRRITAÐ
Gústaf Vífilsson
Kt. 2311635069
Dags. 12.7.2022 10:53:51
Ástæða: Undirritun
RAFRÆNT INNSIGLAÐ
Umhverfis- og tæknisvið Uppsveita bs.
Dags. 12.7.2022 11:14:53
Ástæða: Yfirfarið

Breytingar:
–

TÓV
TEIKNISTOFAN ÖÐINSTORGI, VERKFRÆÐISTOFA ehf.
Öðinsgötu 7
101 Reykjavík
Netfang: gusti@tov.is
Sími: 510 2211

Verkefni: ÁSBORGIR 8, 805 SELFOSSI
Heiti: FRÁRENNSLI: Afstöðumynd og almennar skýringar

f.h. TÓV: VÍFILL ODDSSON kt. 101237–3629 VERKFRÆÐINGUR FVFÍ – FRV
GÚSTAF VÍFILSSON kt. 231163–5069 VERKFRÆÐINGUR FVFÍ
KRISTJÁN S. GUDMUNDSSON kt. 070254–5819 VERKFRÆÐINGUR FVFÍ

Áritun hönnunarstjóra:

M. 1:1
R. G.V.
T. G.V./R.G.R.
Dags. Maí 2022. Nr. 1925–2–1.

FRÁRENNSLI: Grunnmynd sökkla. 1:50.

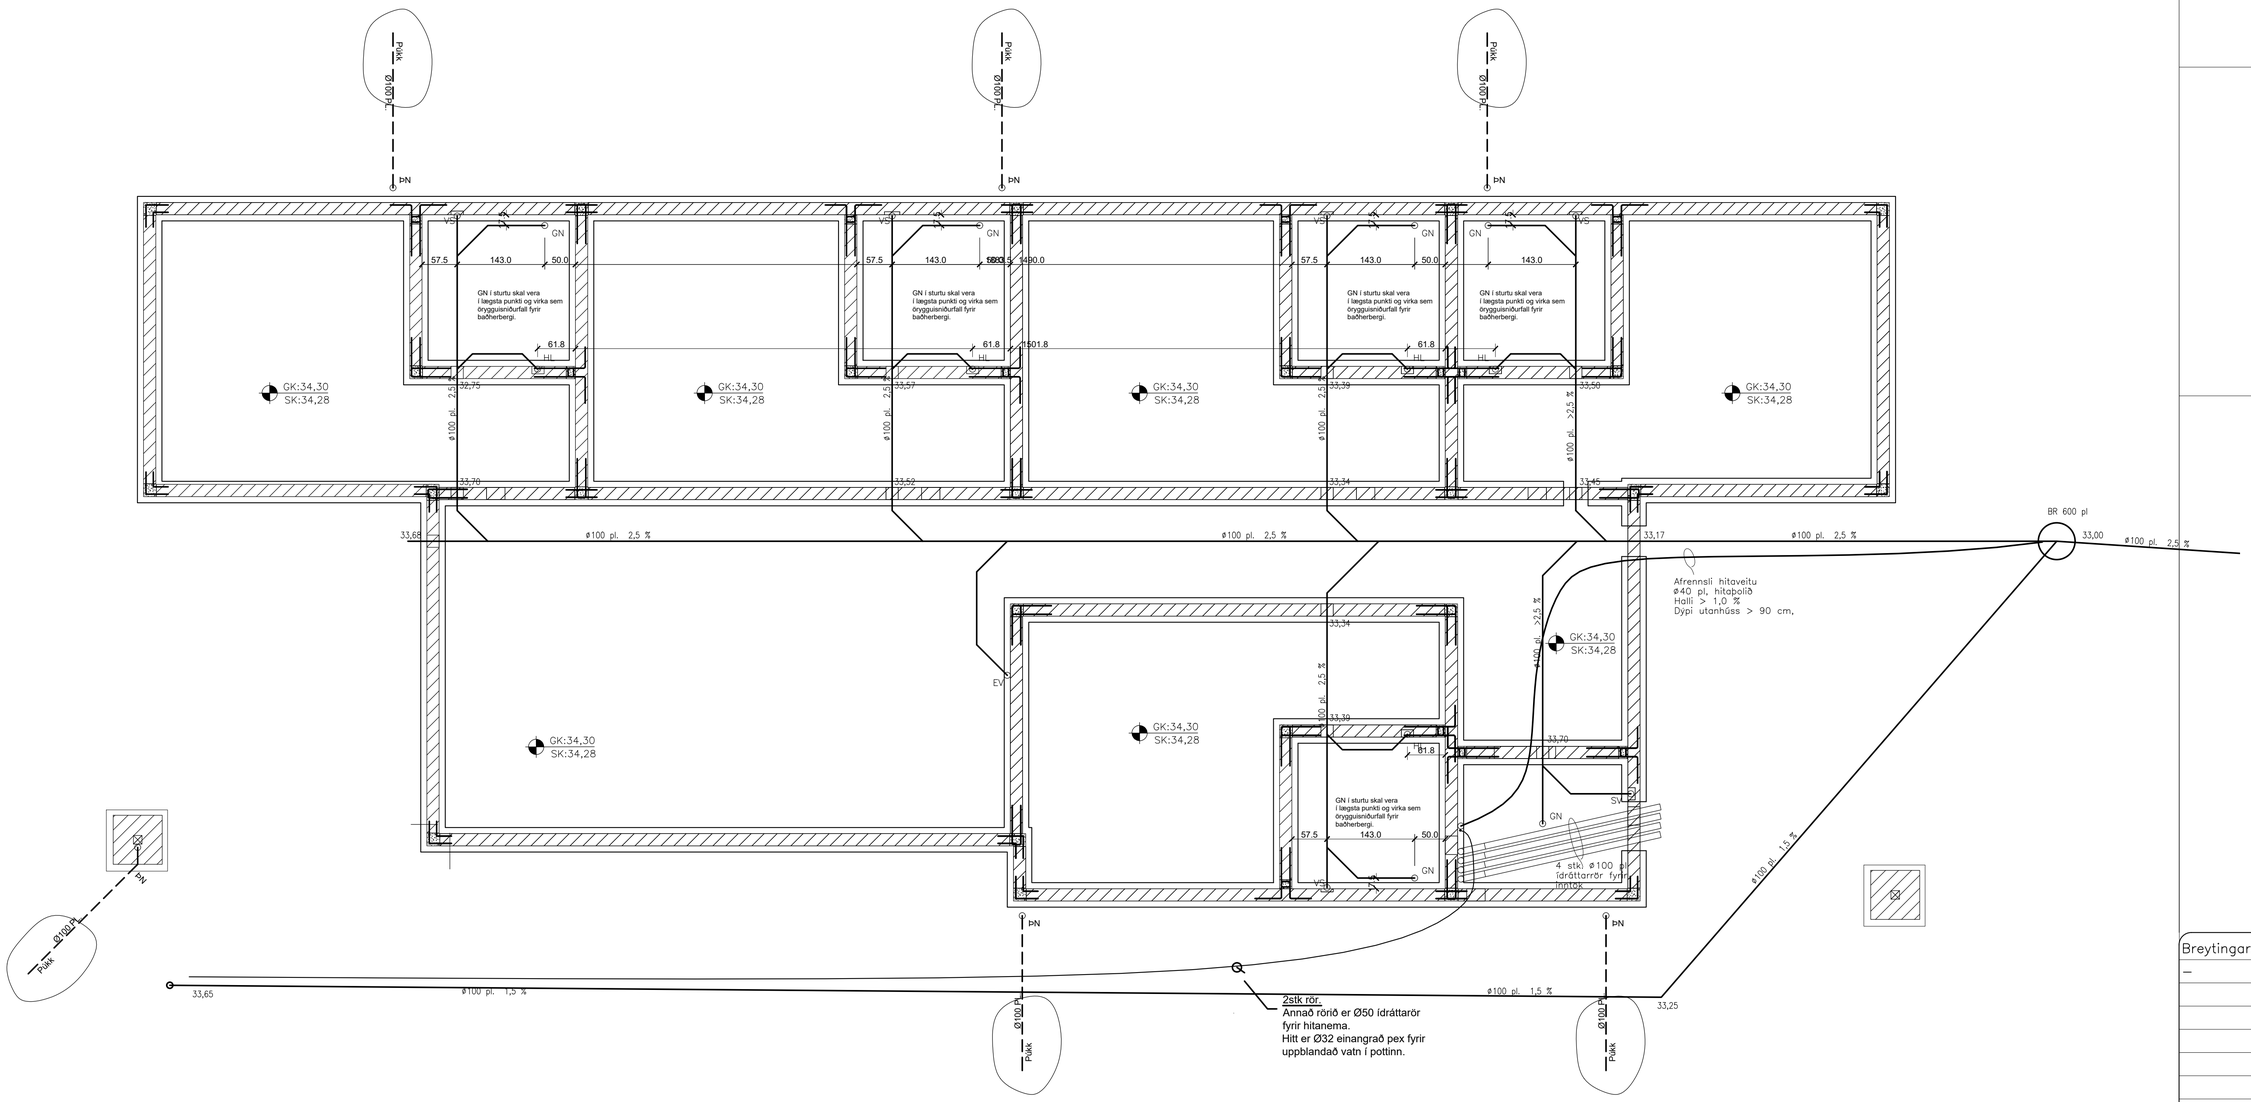

Breytingar:

–

TÓV

TEIKNISTOFAN ÓÐINSTORGI,
VERKFRÆÐISTOFA ehf.

Óðinsgötu 7
101 Reykjavík
Netfang: gust@tov.is
Sími: 510 2211

Verkefni: ÁSBORGIR 8, 805 SELFOSSI

Heiti: FRÁRENNSLI: Afstöðumynd og almennar skýringar

f.h. TÓV: VÍFILL ODDSSON — VERKFRÆÐINGUR
kt. 101237-3629 — FVFÍ – FRV

GÚSTAF VÍFILSSON — VERKFRÆÐINGUR
kt. 231163-5069 — FVFÍ

KRISTJÁN S. GUÐMUNDSSON — VERKFRÆÐINGUR
kt. 070254-5819 — FVFÍ

Áritun hönnunarstjóra:

M. 1:1

R. G.V.

T. G.V./R.G.R.

Dags. Maí 2022. Nr. 1925-2-2.