

Pottur með læsanlegu loki

Grunnmynd 1:50

Útg. Dags. Skýfing Yfaf. Blaf.


Ásborgir 8  
Grímsborgum  
Grunnmynd

Teiknað af: OKF	Dagsetning: 29.11.2022
Yfirfarla af: HG	Mælikvarði: 1:50
Hallgrím Guðmundsson kt 140548-2439	Freyr Frostason kt 170470-4889
Ólafur Kr. Finnþorsson kt 260209-3229	Paolo Gianfrancesco kt 080176-2879
Ragnar Auðunn Birgisson kt 230160-4499	Samuel Guðmundsson kt 011063-4039


**THG** ARKITEKTAR  
Faxaflöt 9 108, Reykjavík, tlf. 440703 - 2590  
sími: 545 1600 thg@thg.is www.thg.is

13-037-16 20-01  
Verknúmer Númer Útgáfa




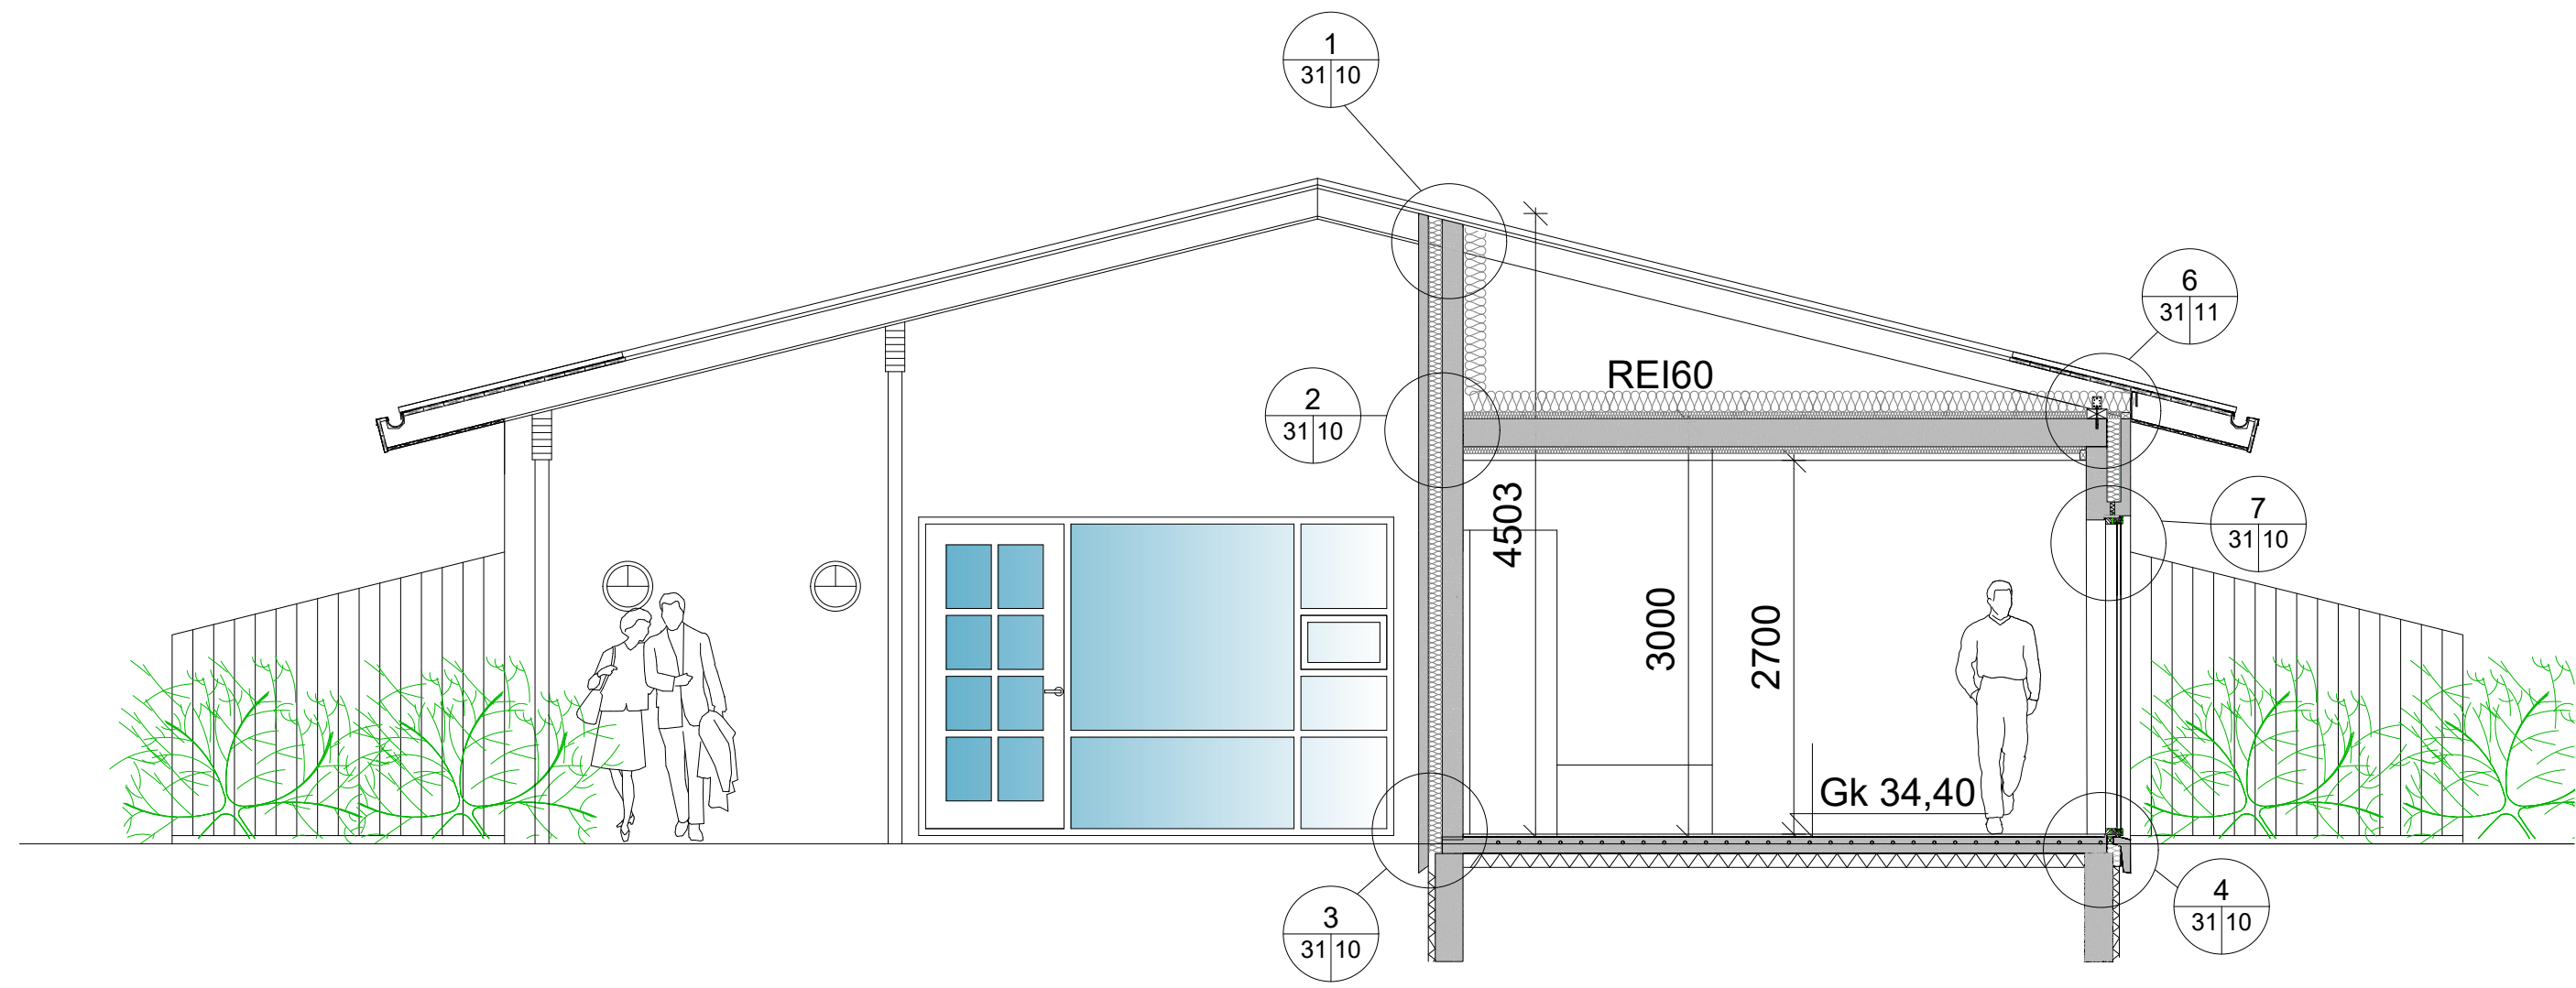


A  
20/02 Snið A-A  
Sneiðing 1:50

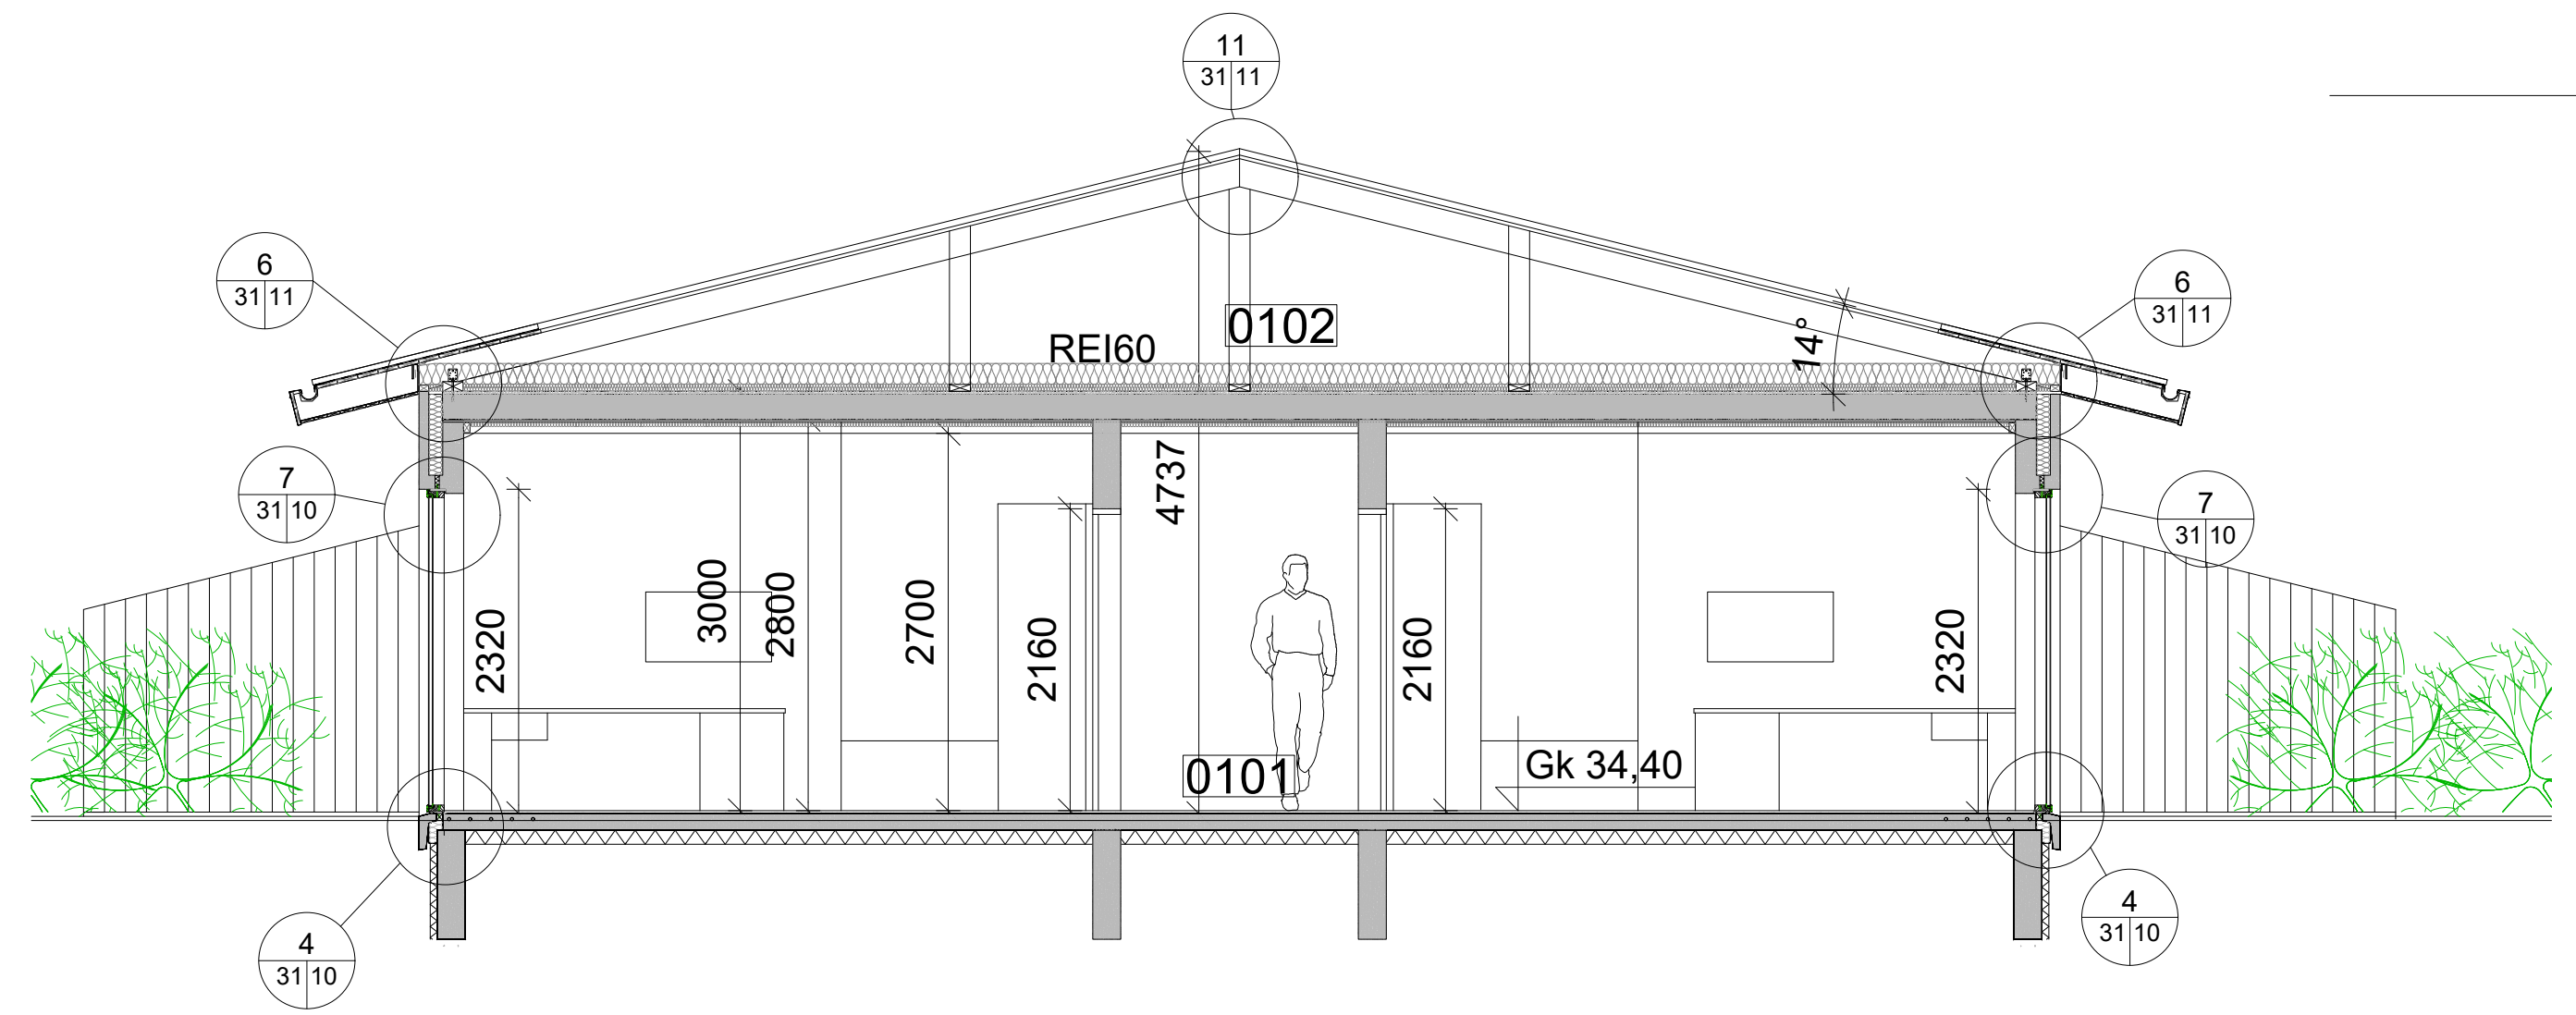

B  
20/02 Snið B-B  
Sneiðing 1:50

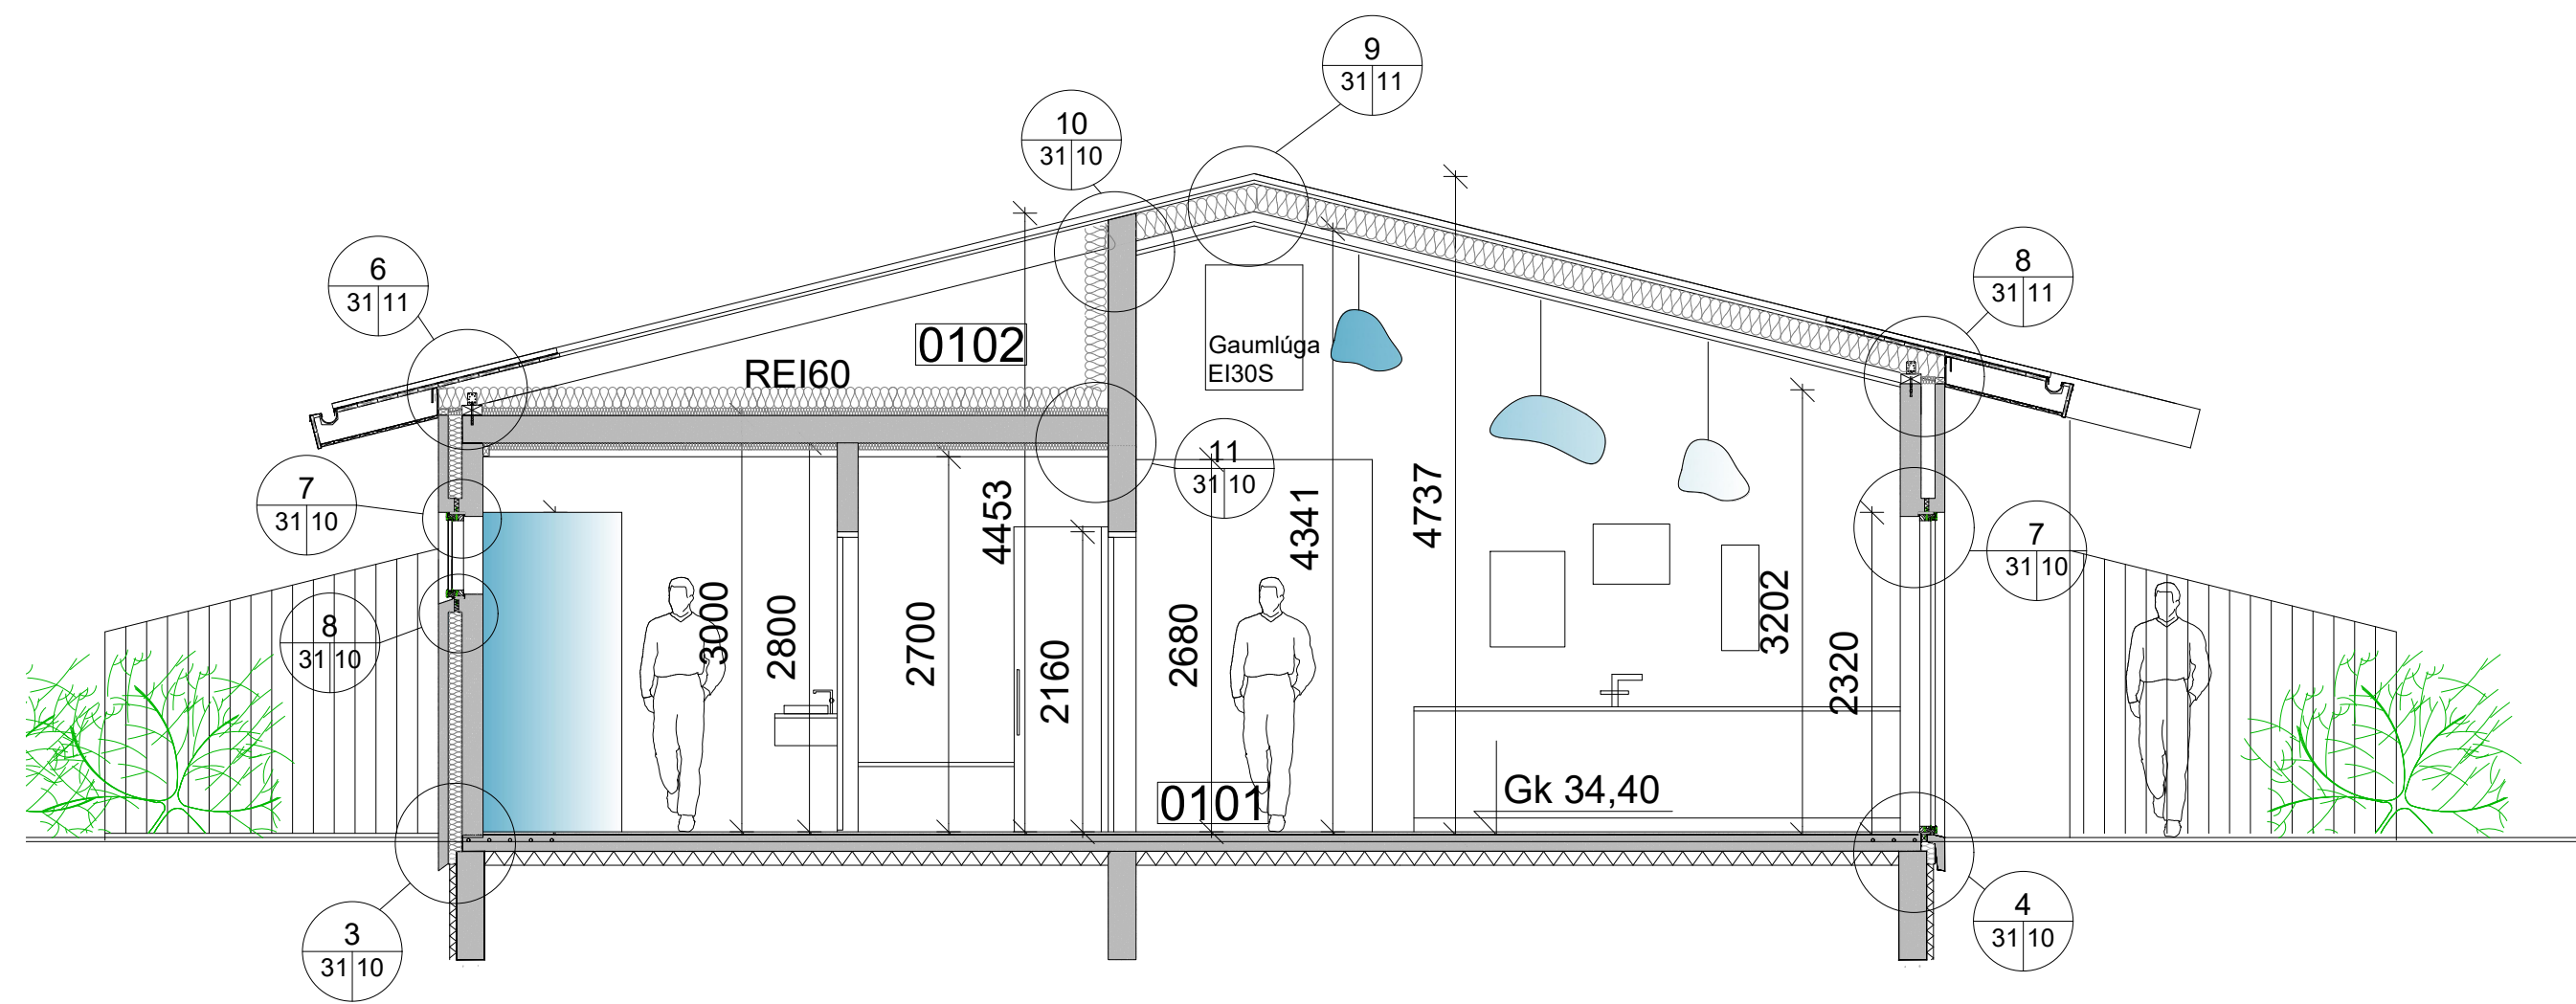

C  
20/02 Snið C-C  
Sneiðing 1:50

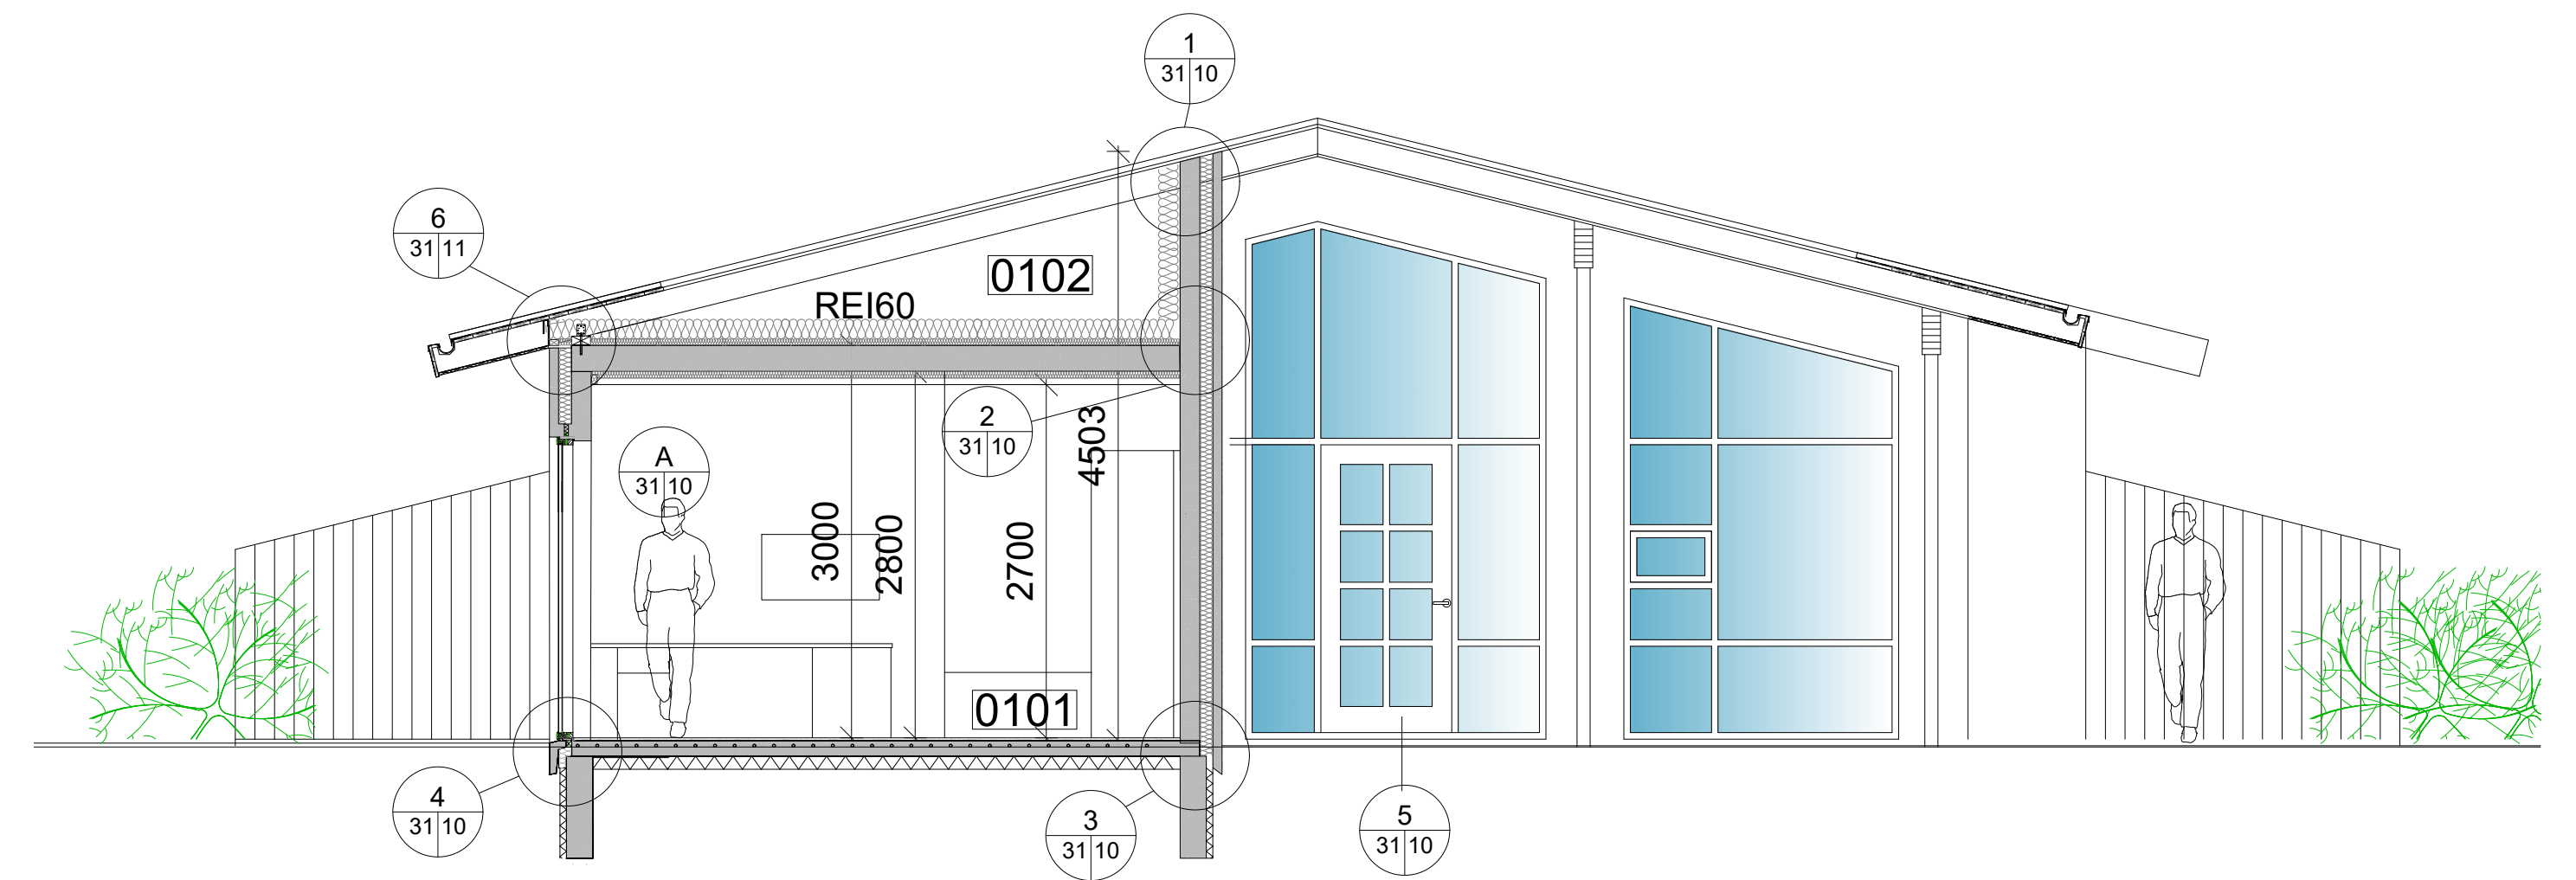

D  
20/02 Snið D-D  
Sneiðing 1:50

Útg. Dags. Skýring Yfaf. Br.raf.

Ásborgir 8  
Grímsborgum  
Sneiðingar

Teiknað af: OKF  
Yfirfarið af: HG


Dagsetning: 29.11.2022  
Mælikvarði: 1:50

Hallgrím Guðmundsson kl 140548-2439  
Freyr Frostason kl 170470-4899  
Ólafur Kr. Finnþorsson kl 230209-3229  
Paolo Gianfrancesco kl 080176-2879  
Ragnar Auðunn Birgisson kl 230160-4499  
Samuel Guðmundsson kl 011063-4039



Faxaflak 9 108, Reykjavík. Sími 440703 - 2590  
Sími 545 1600 thg@thg.is www.thg.is


13-037-18 20-02  
Verknúmer Númer Útgáfa

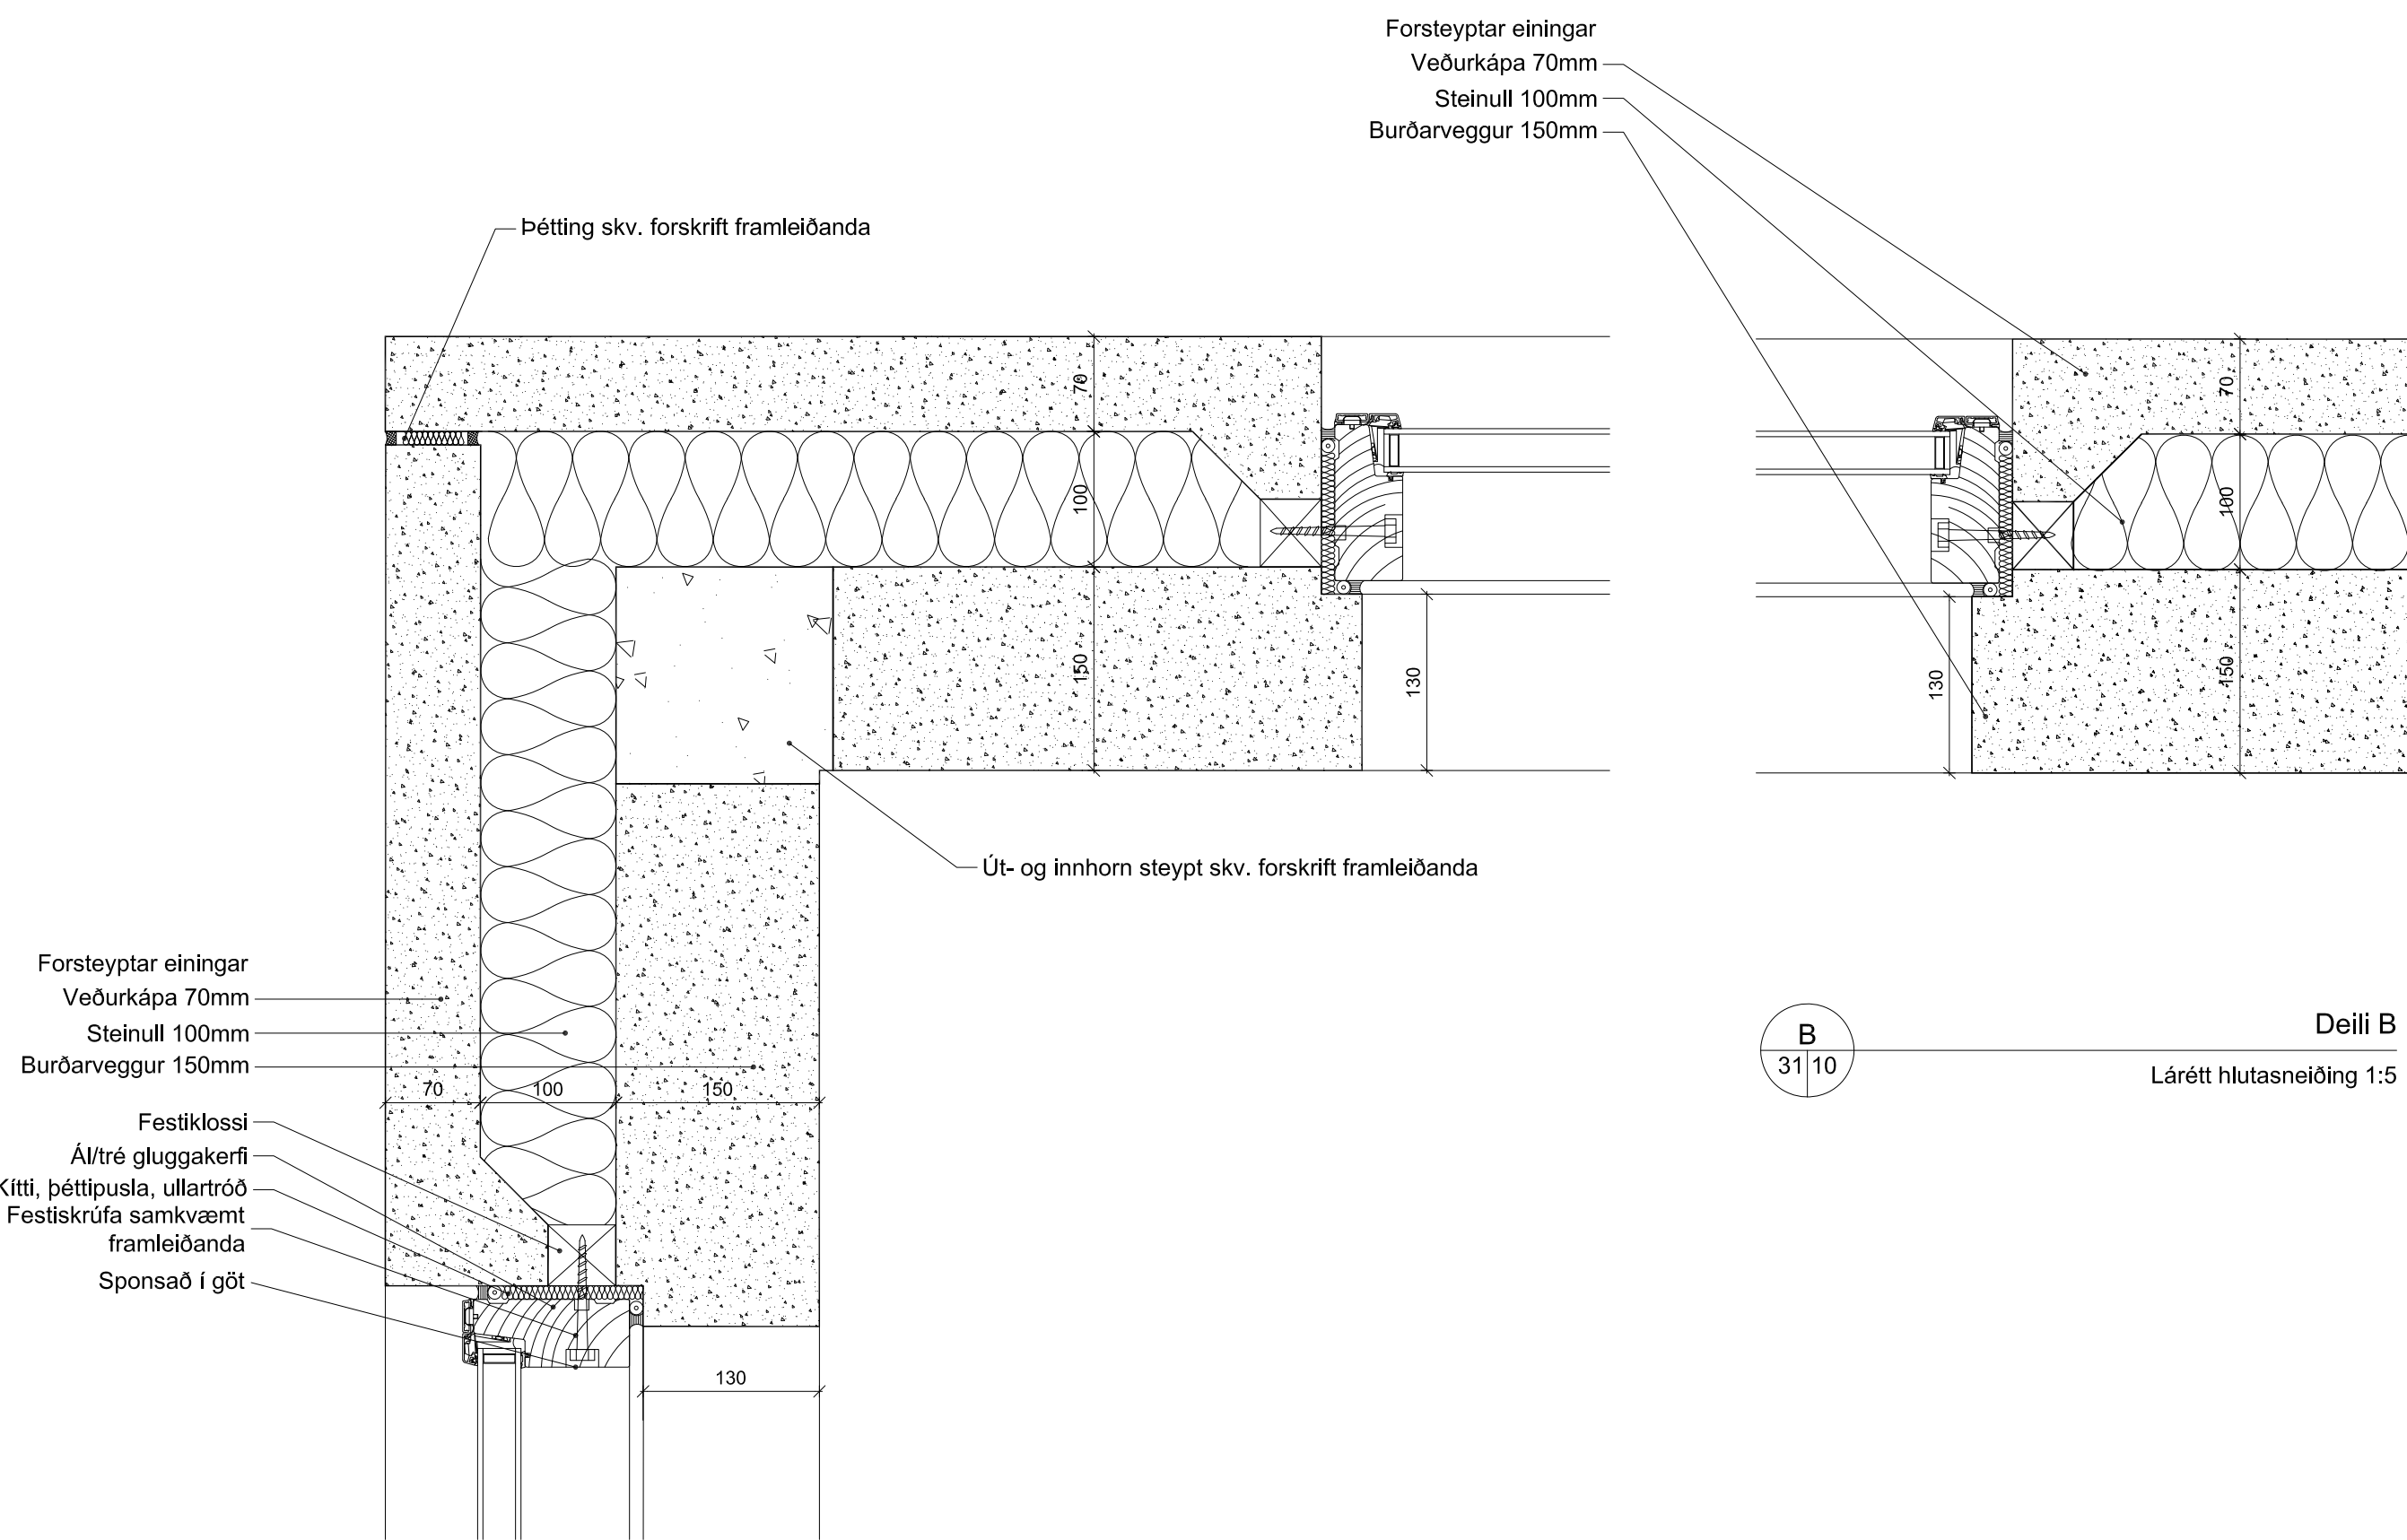

- Forsteyptar einingar
- Veðurkápa 70mm
- Steinull 100mm
- Burðarveggur 150mm
- Festiklossi
- Ál/tré gluggakerfi
- Kitti, þéttipúsla, ullartröð
- Festiskrúfa samkvæmt framleiðanda
- Sponsað í göt


**A**  
31|10  
**Deili A**  
Lárétt hlutasneiðing 1:5

**B**  
31|10  
**Deili B**  
Lárétt hlutasneiðing 1:5

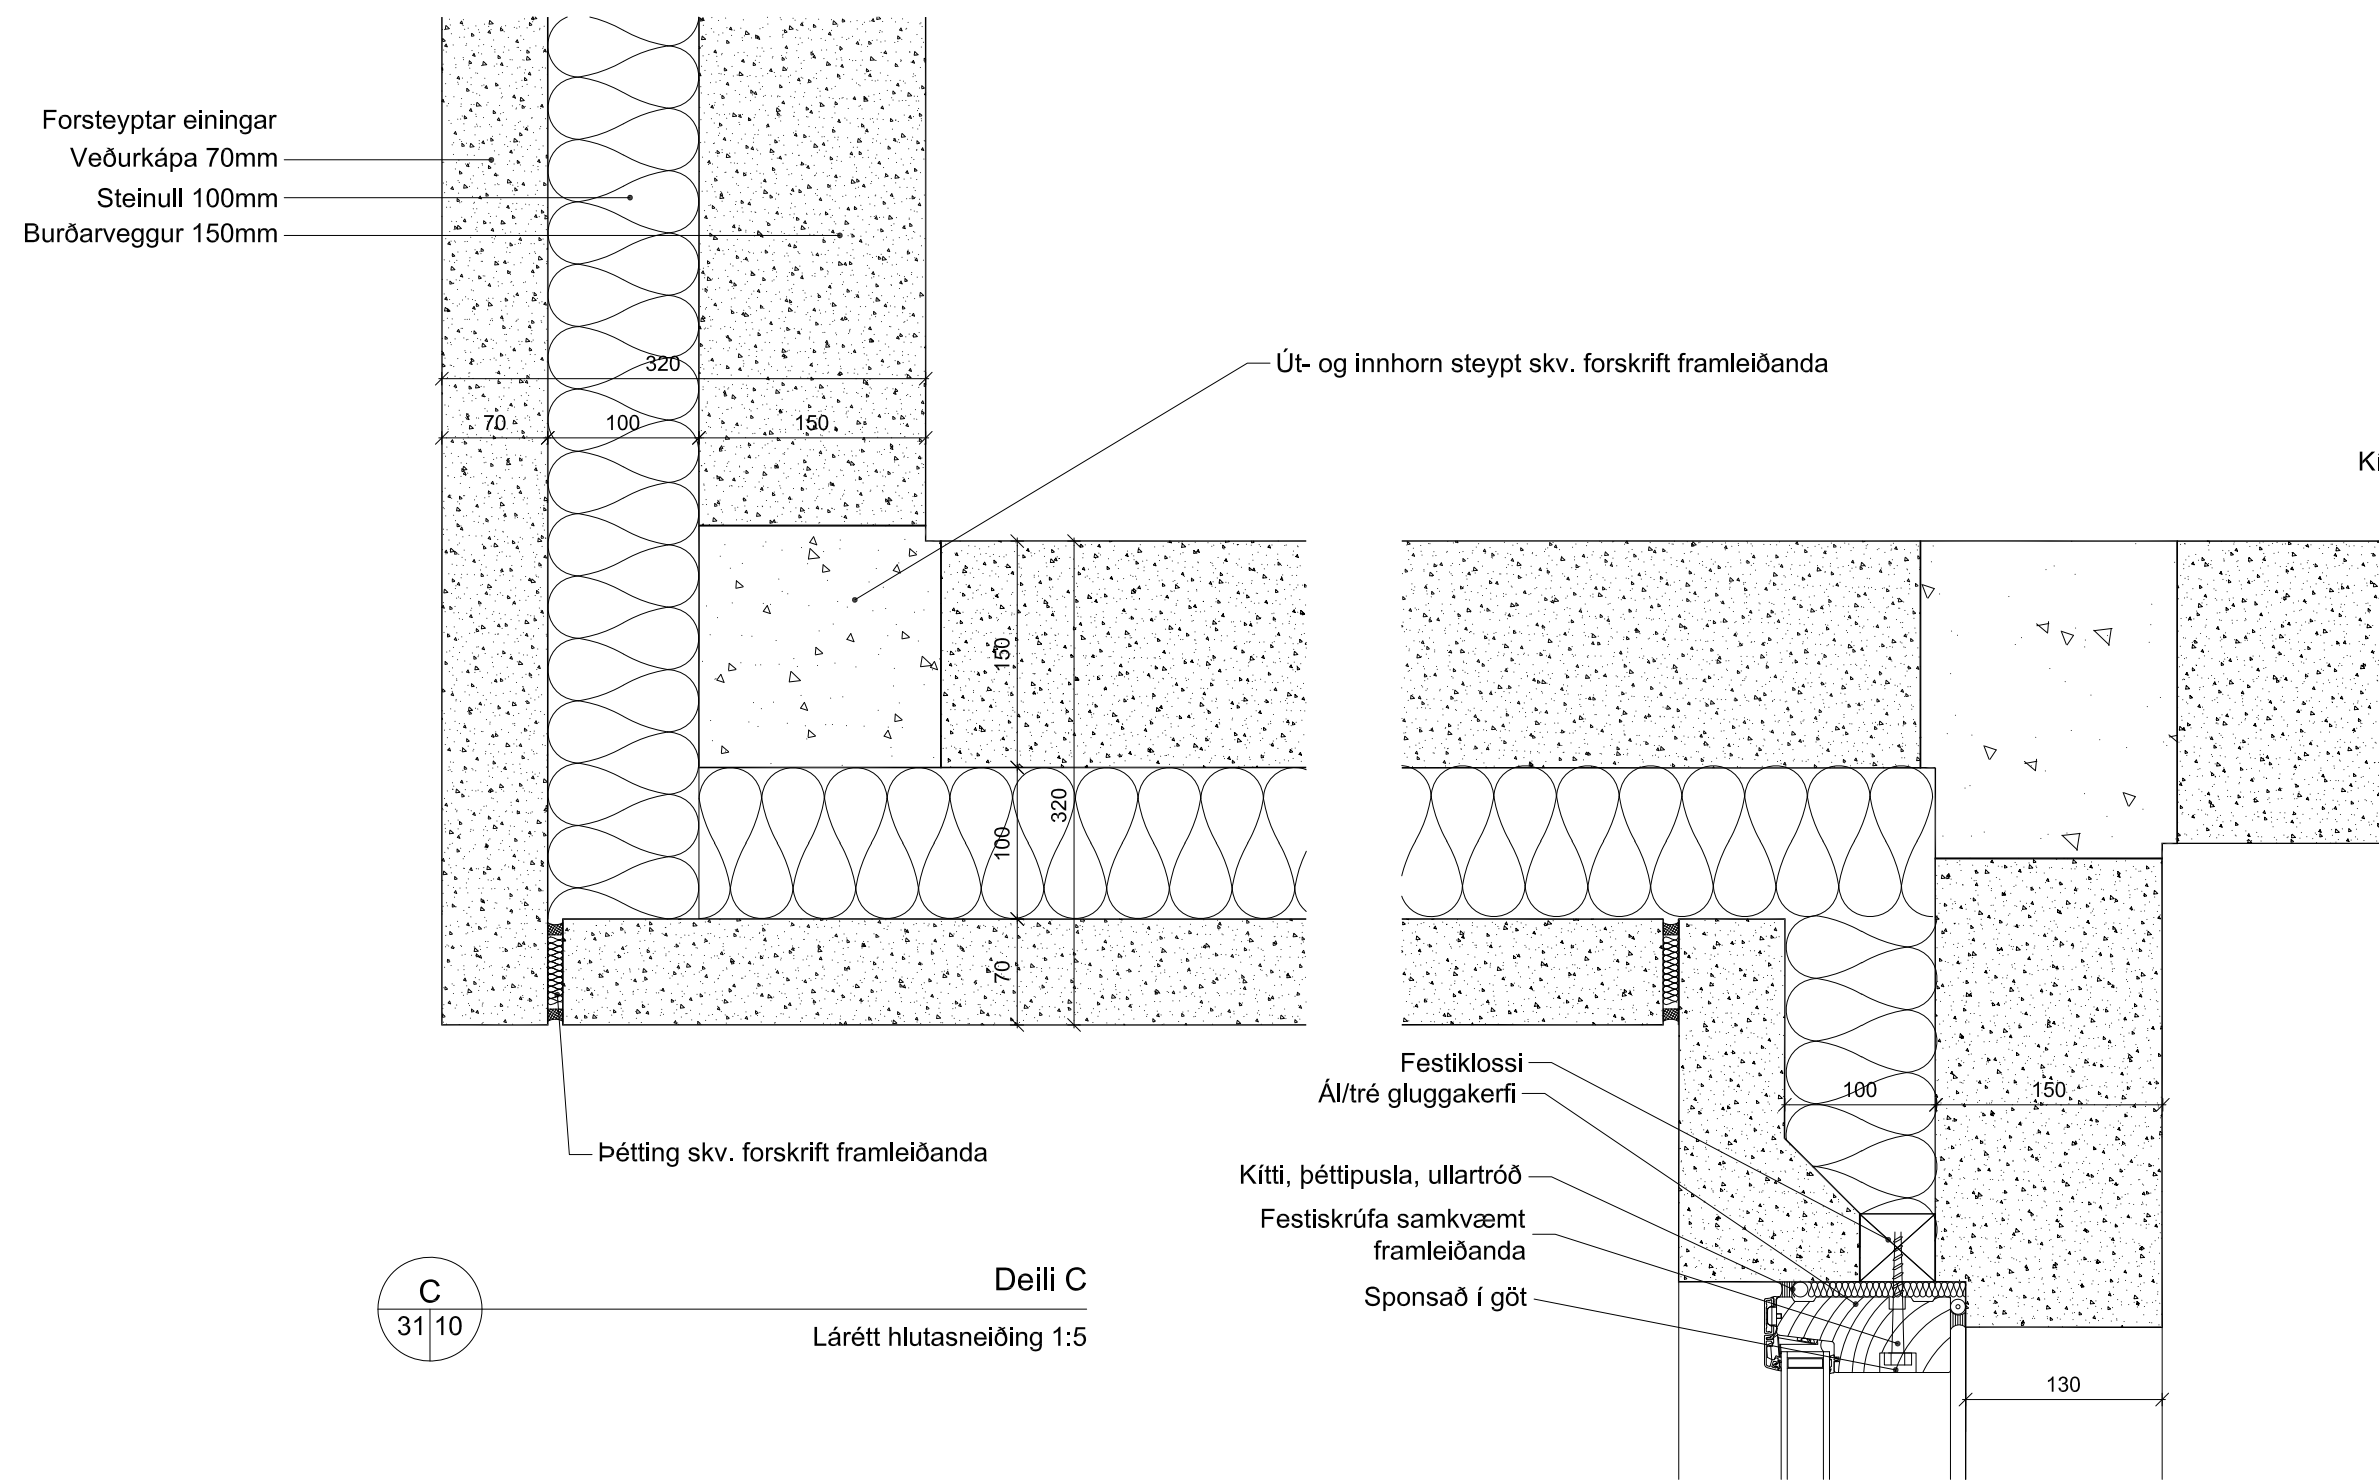


**C**  
31|10  
**Deili C**  
Lárétt hlutasneiðing 1:5

**D**  
31|10  
**Deili D**  
Lárétt hlutasneiðing 1:5

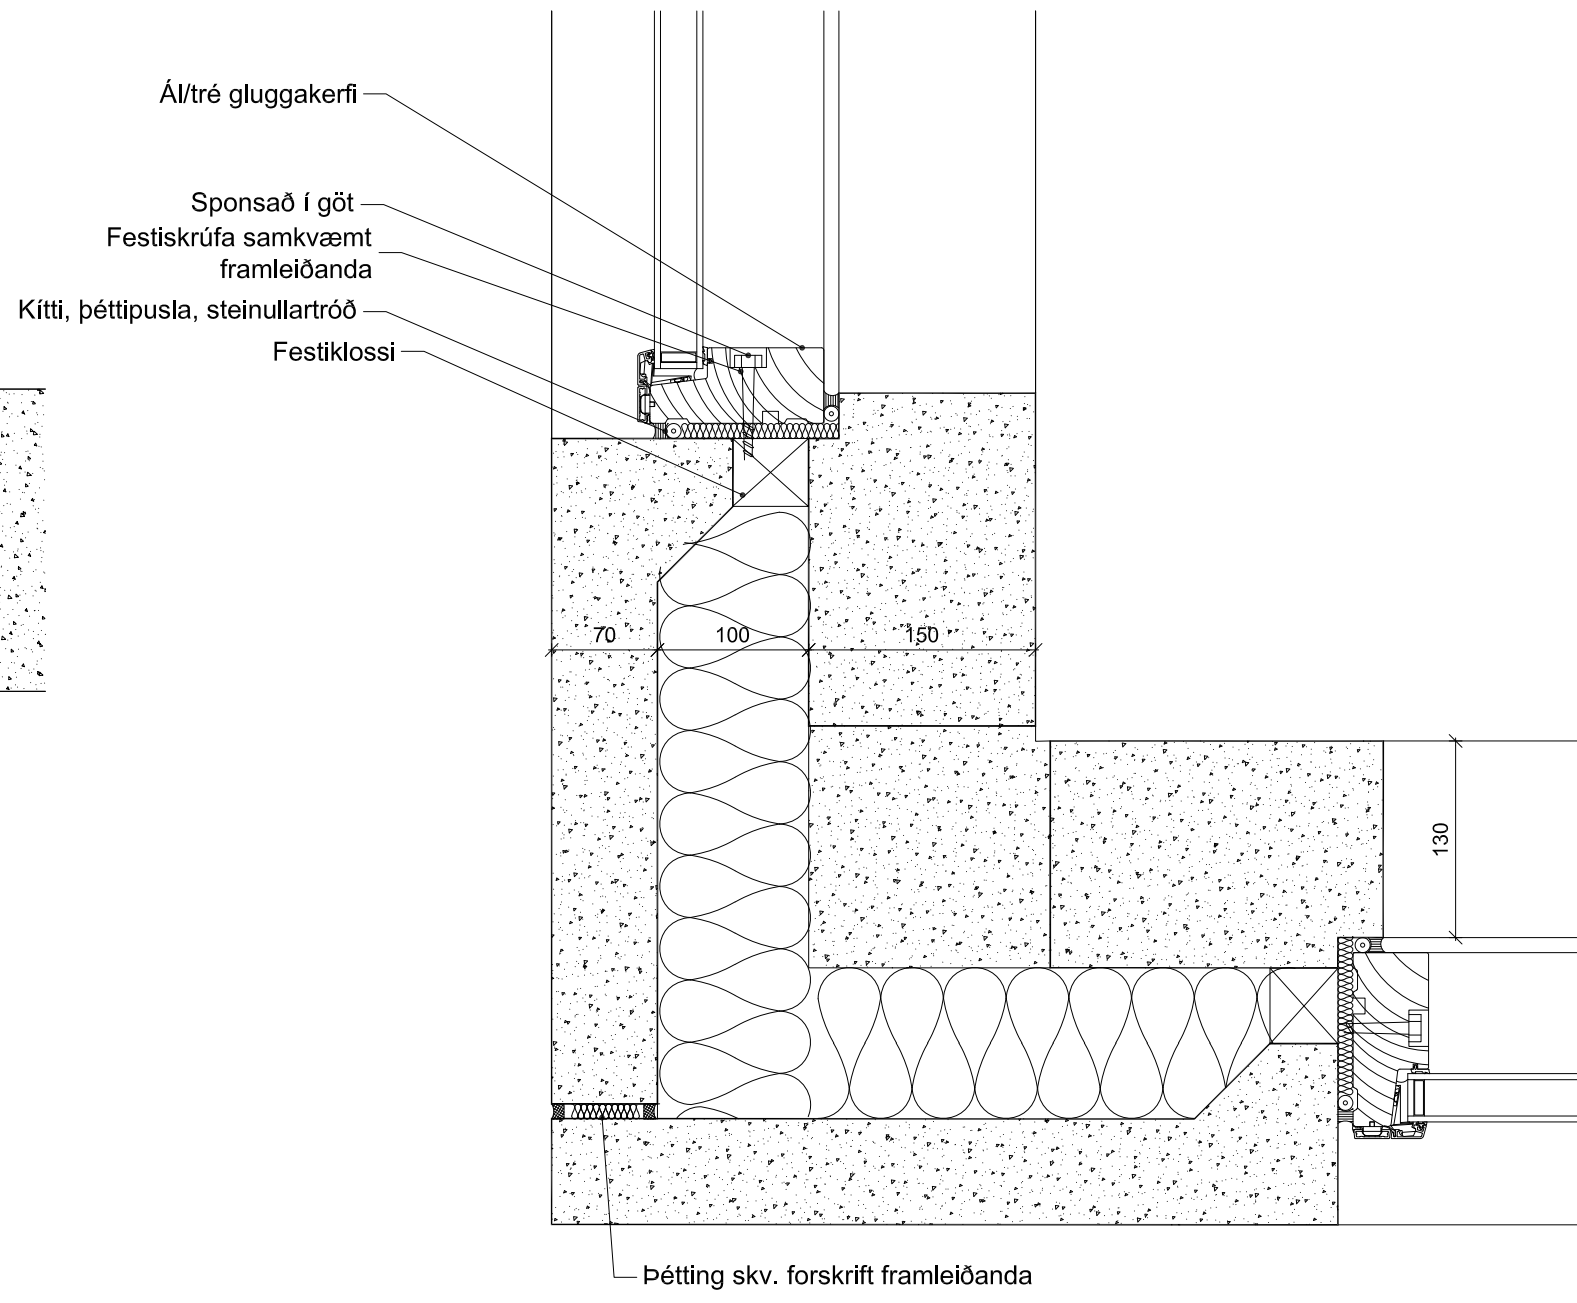

**E**  
31|10  
**Deili E**  
Lárétt hlutasneiðing 1:5

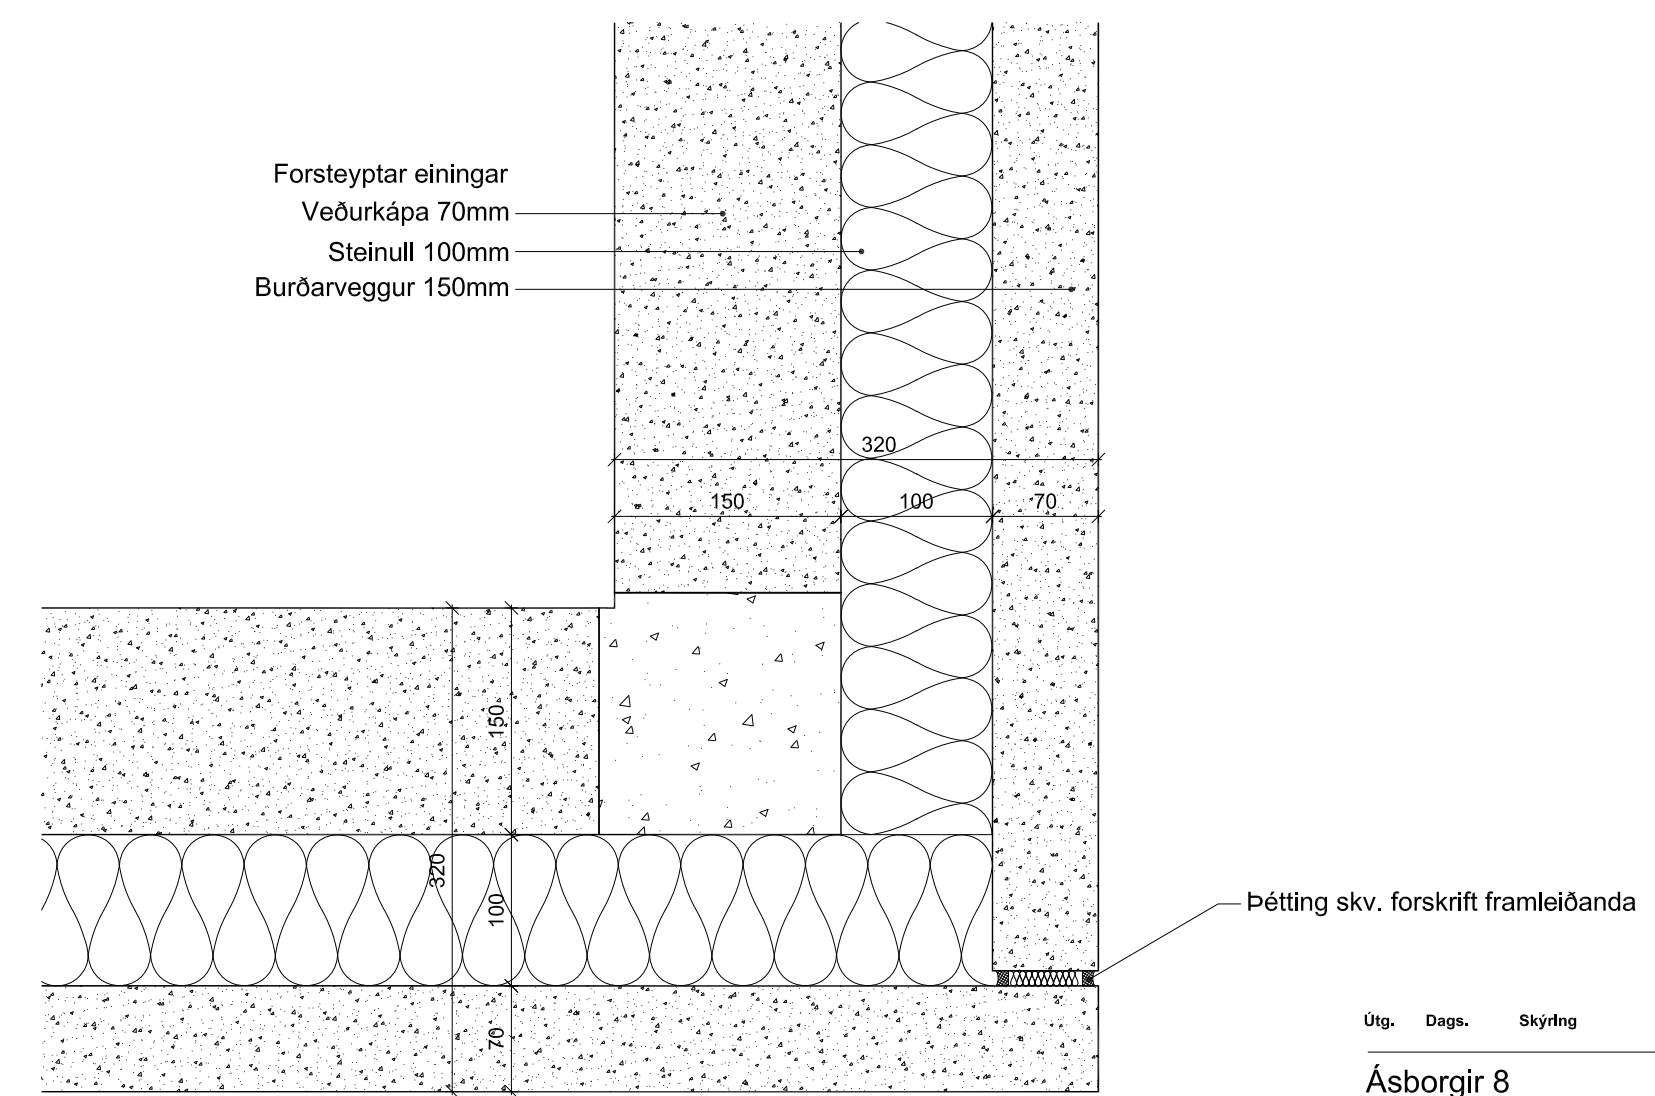


**F**  
31|10  
**Deili F**  
Lárétt hlutasneiðing 1:5

Útg. Dags. Skýfng Yfaf: Blaf:

Ásborgir 8  
Grímsborgum  
Lárétt deili


Teiknað af: OKF	Dagsetning: 29.11.2022
Yfirfarið af: HG	Mælikvarði: 1:5
Hallgrím Guðmundsson kl 140549-2439	Freyr Frostason kl 170470-4989
Ólafur Kr Finnþorsson kl 260209-3229	Paolo Gianfrancesco kl 080176-2879
Ragnar Auðunn Birgisson kl 230160-4499	Samuel Guðmundsson kl 011063-4039

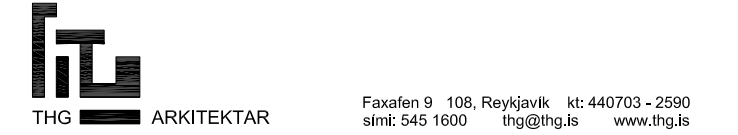










Faxlaun 9 108, Reykjavík, tlf. 440703 - 2590  
sími 545 1600 thg@thg.is www.thg.is

13-037-16 31-01  
Verknúmer Númer Útgáfa



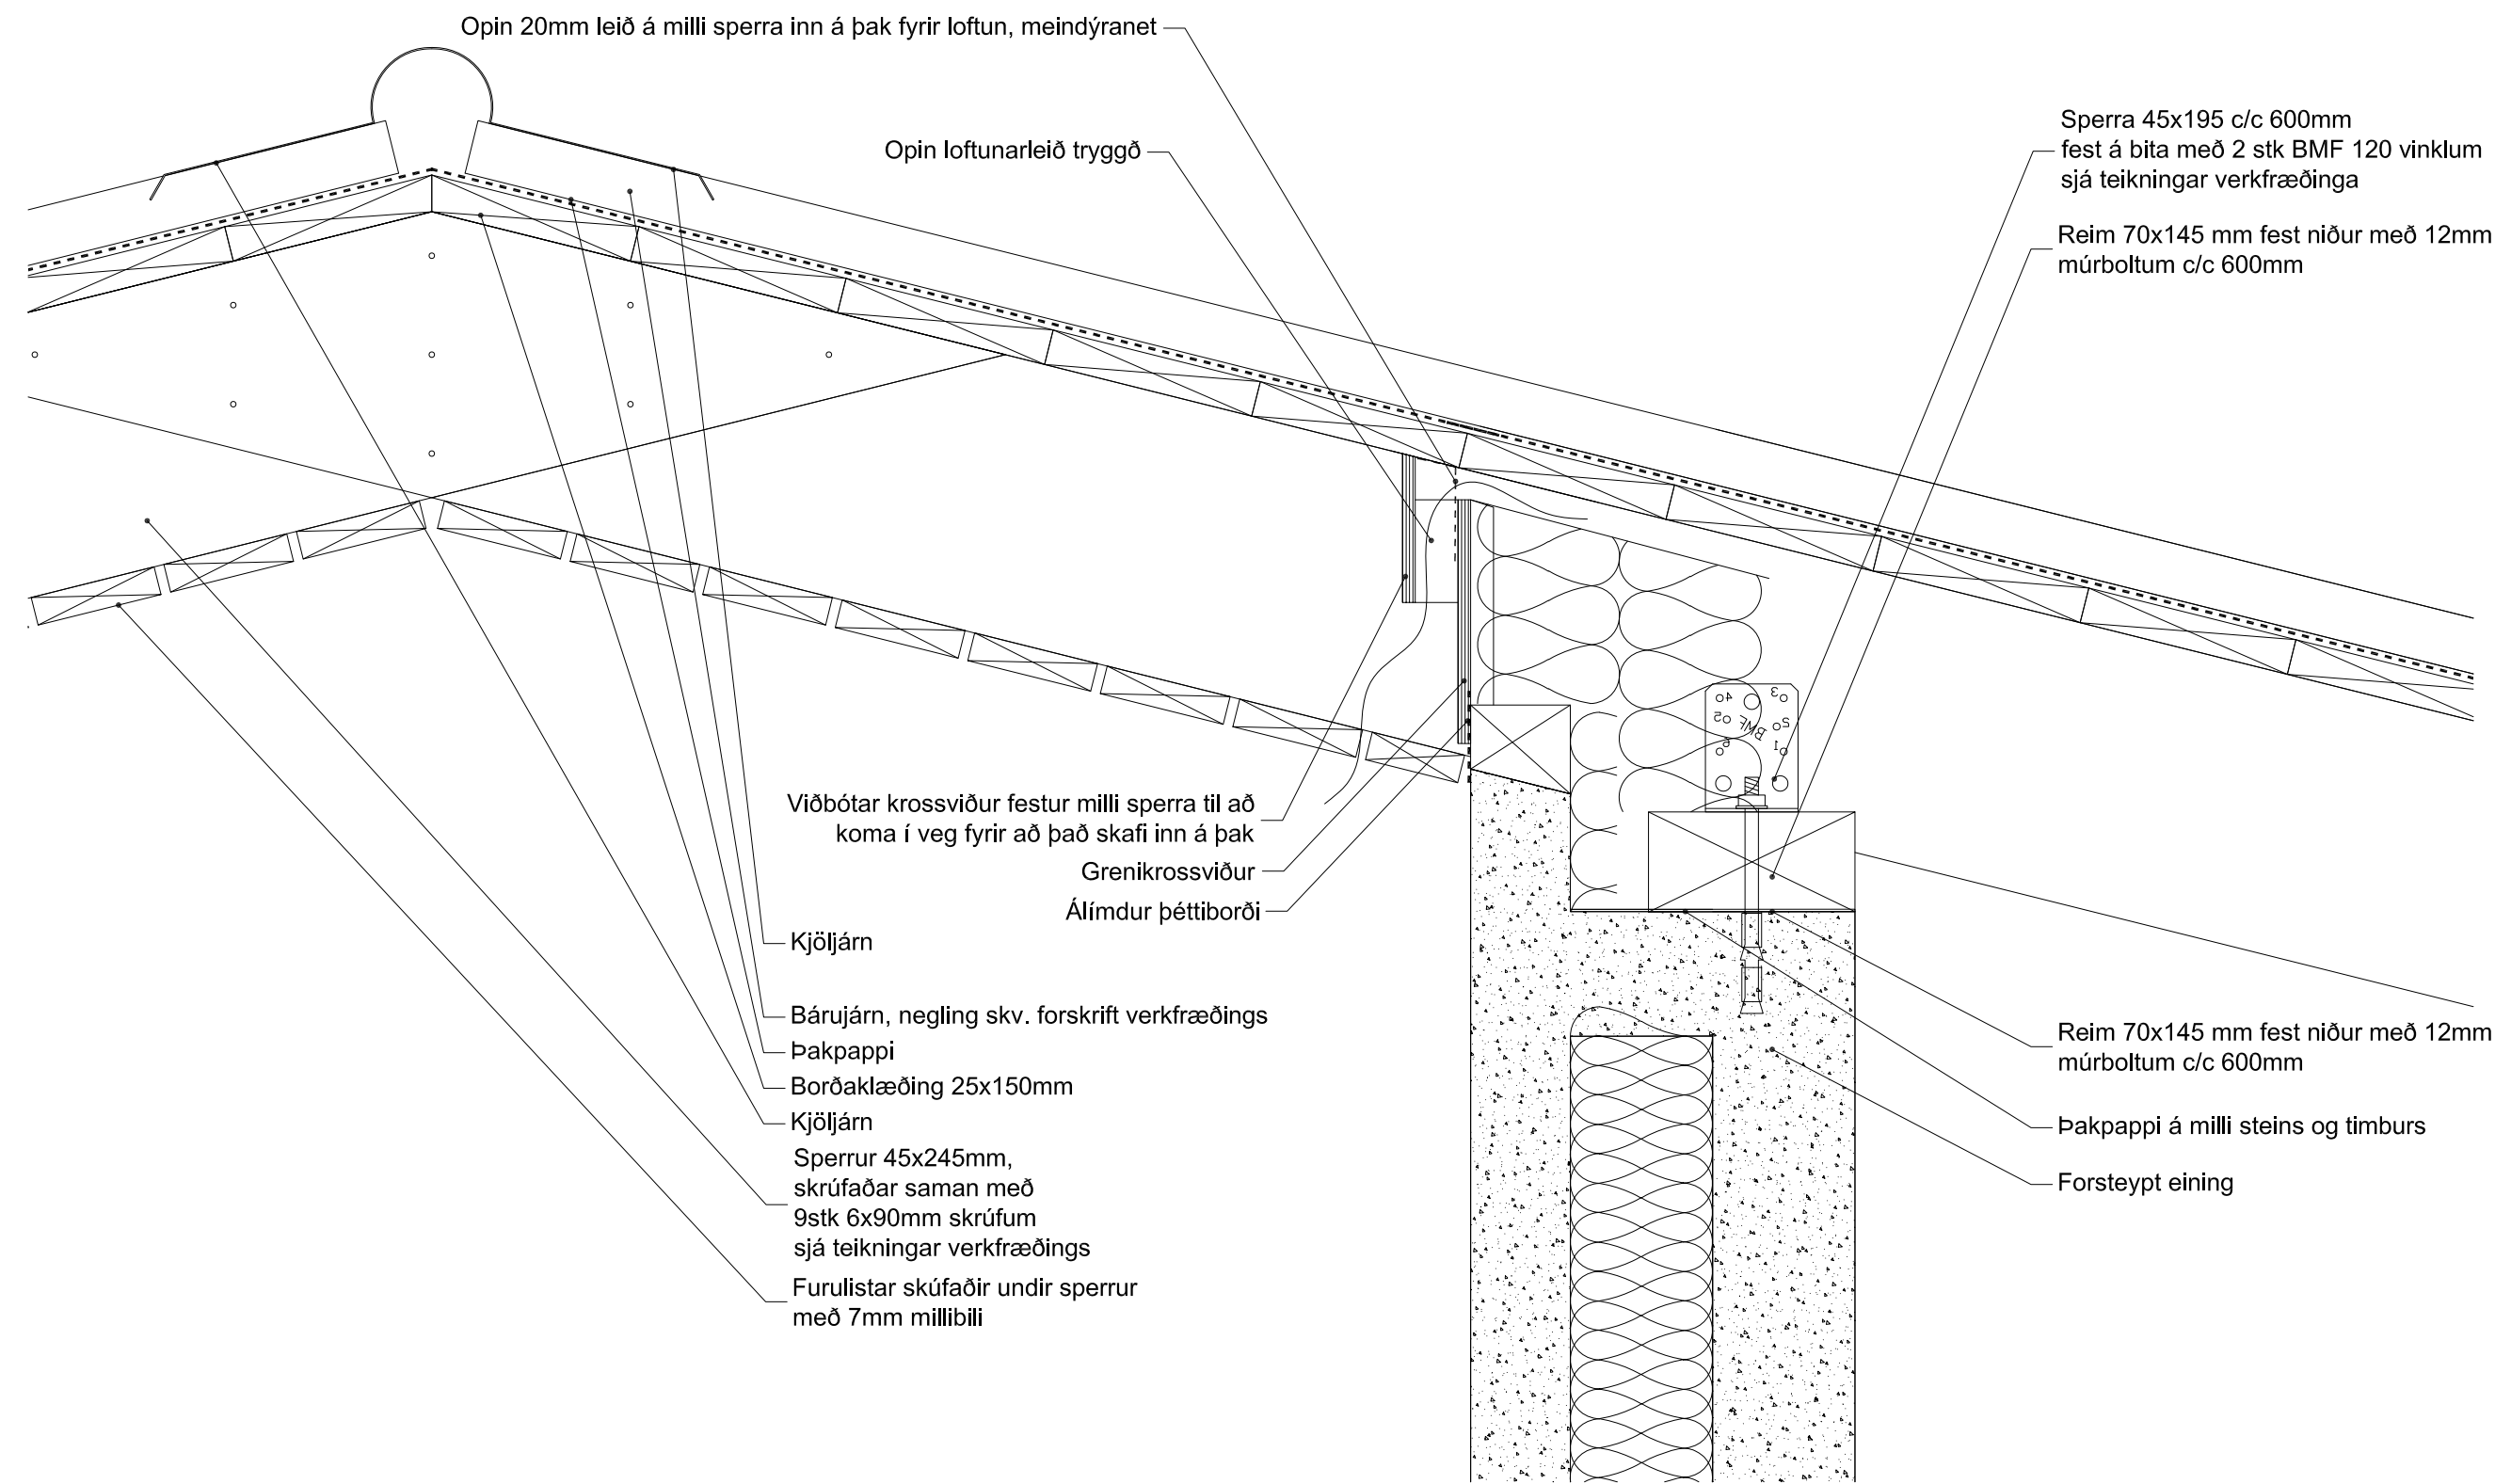

1 Deili 1  
31/10 Lóðrétt hlutasneiðing 1:5

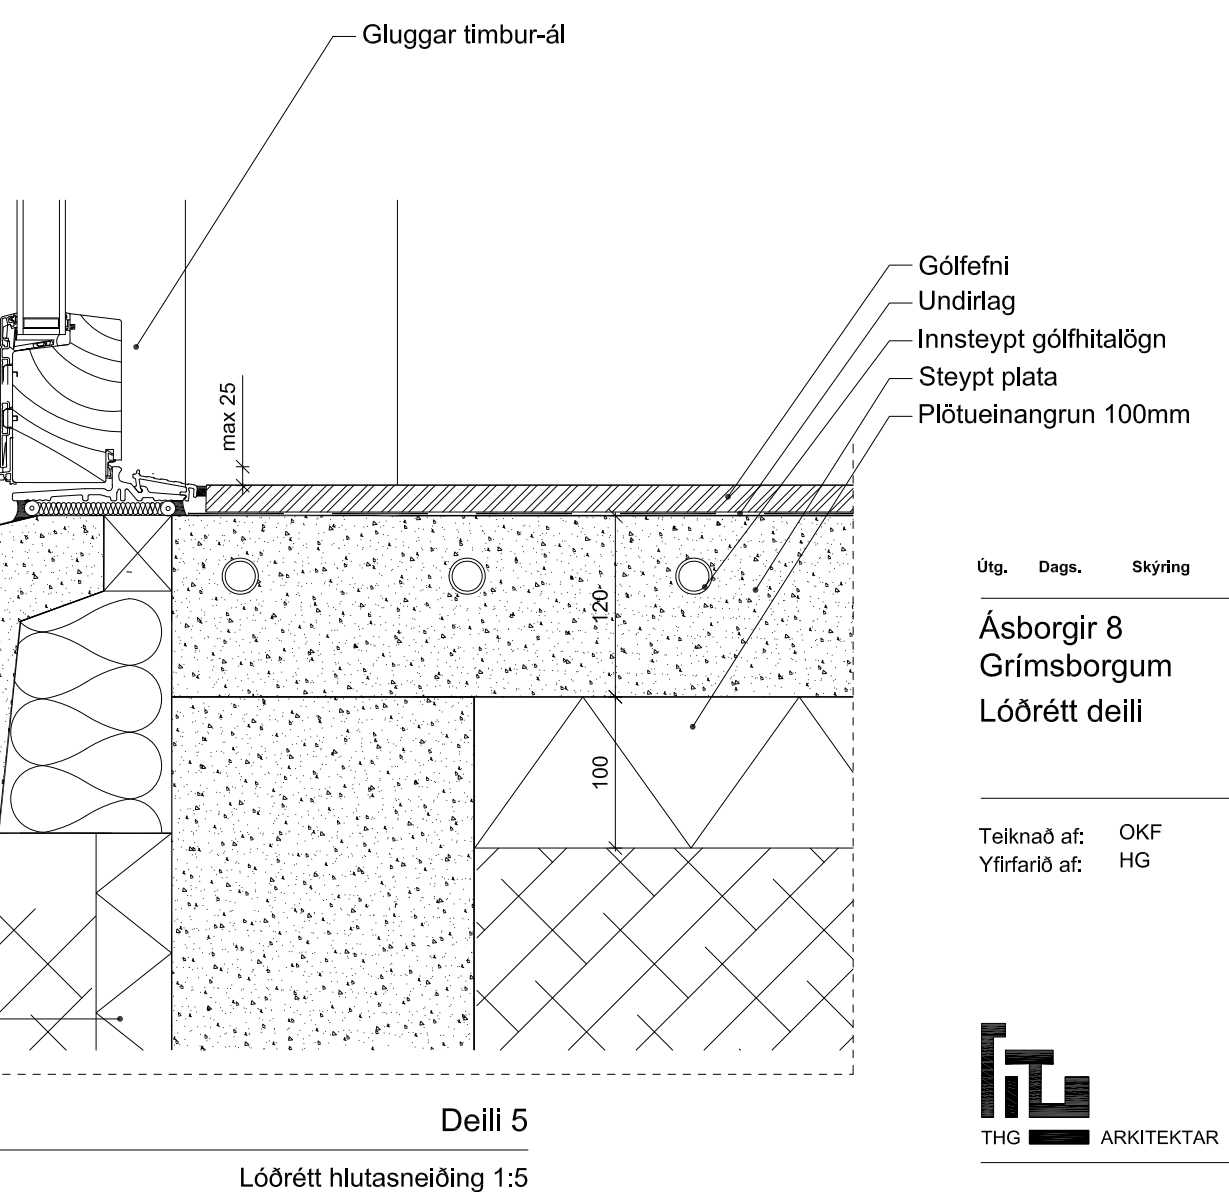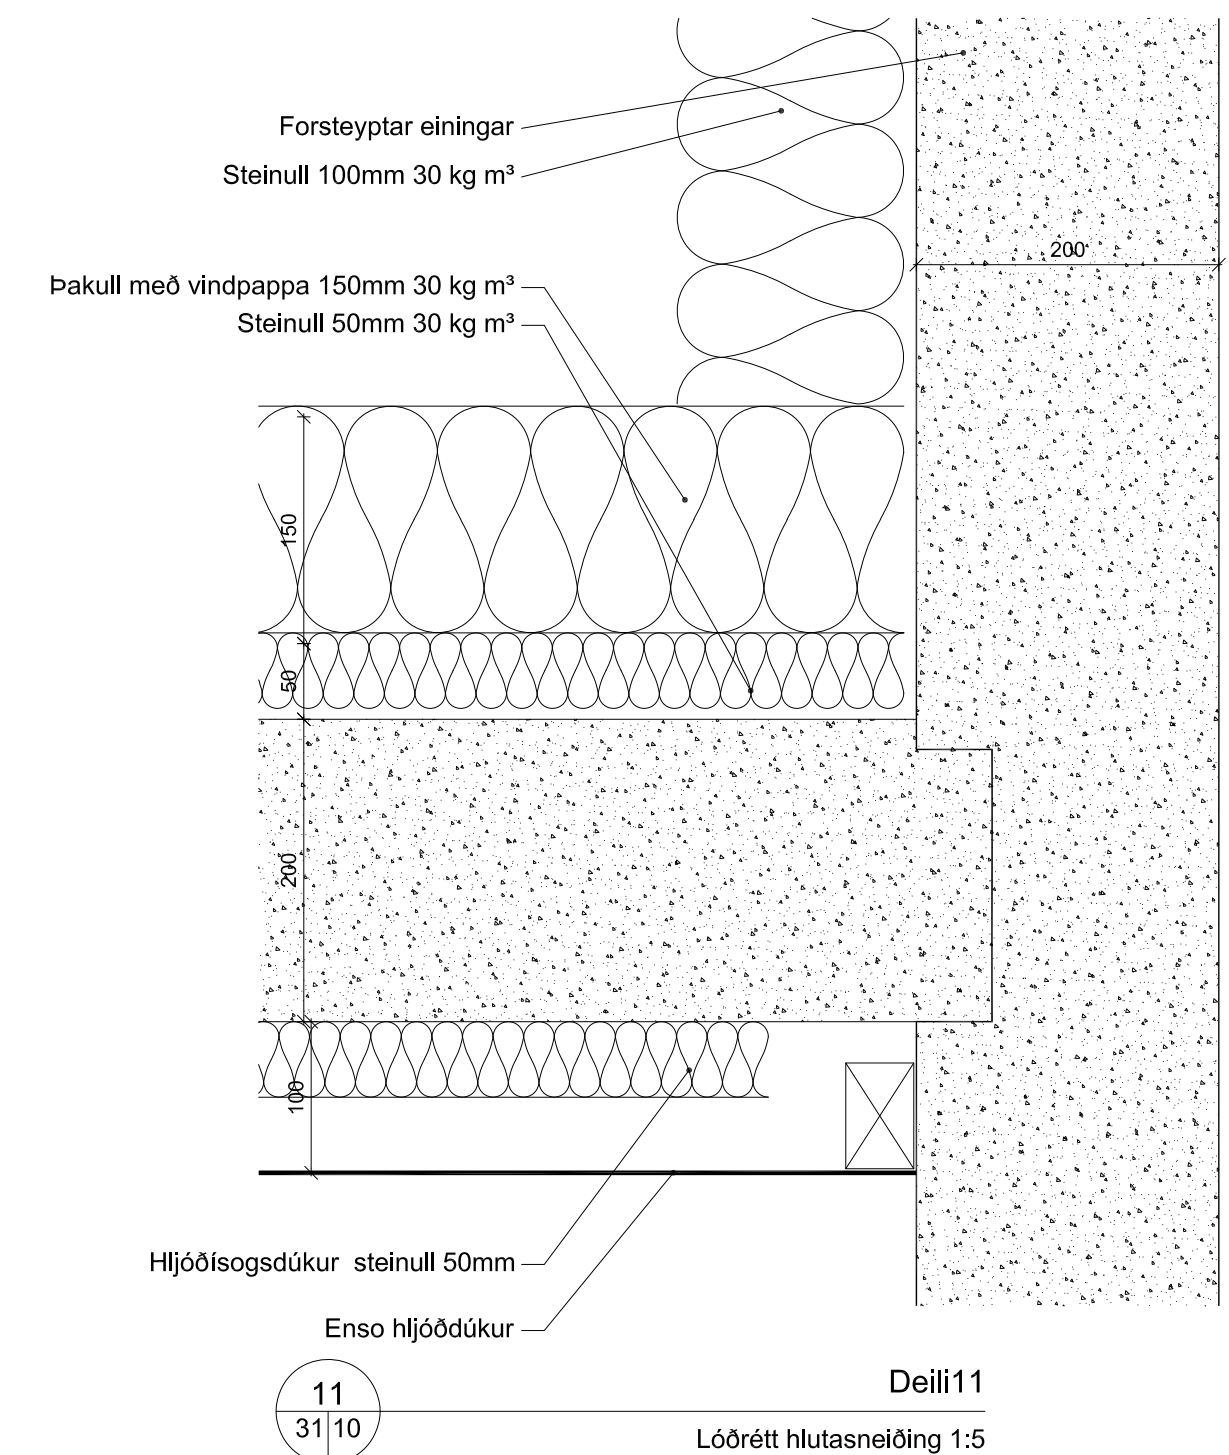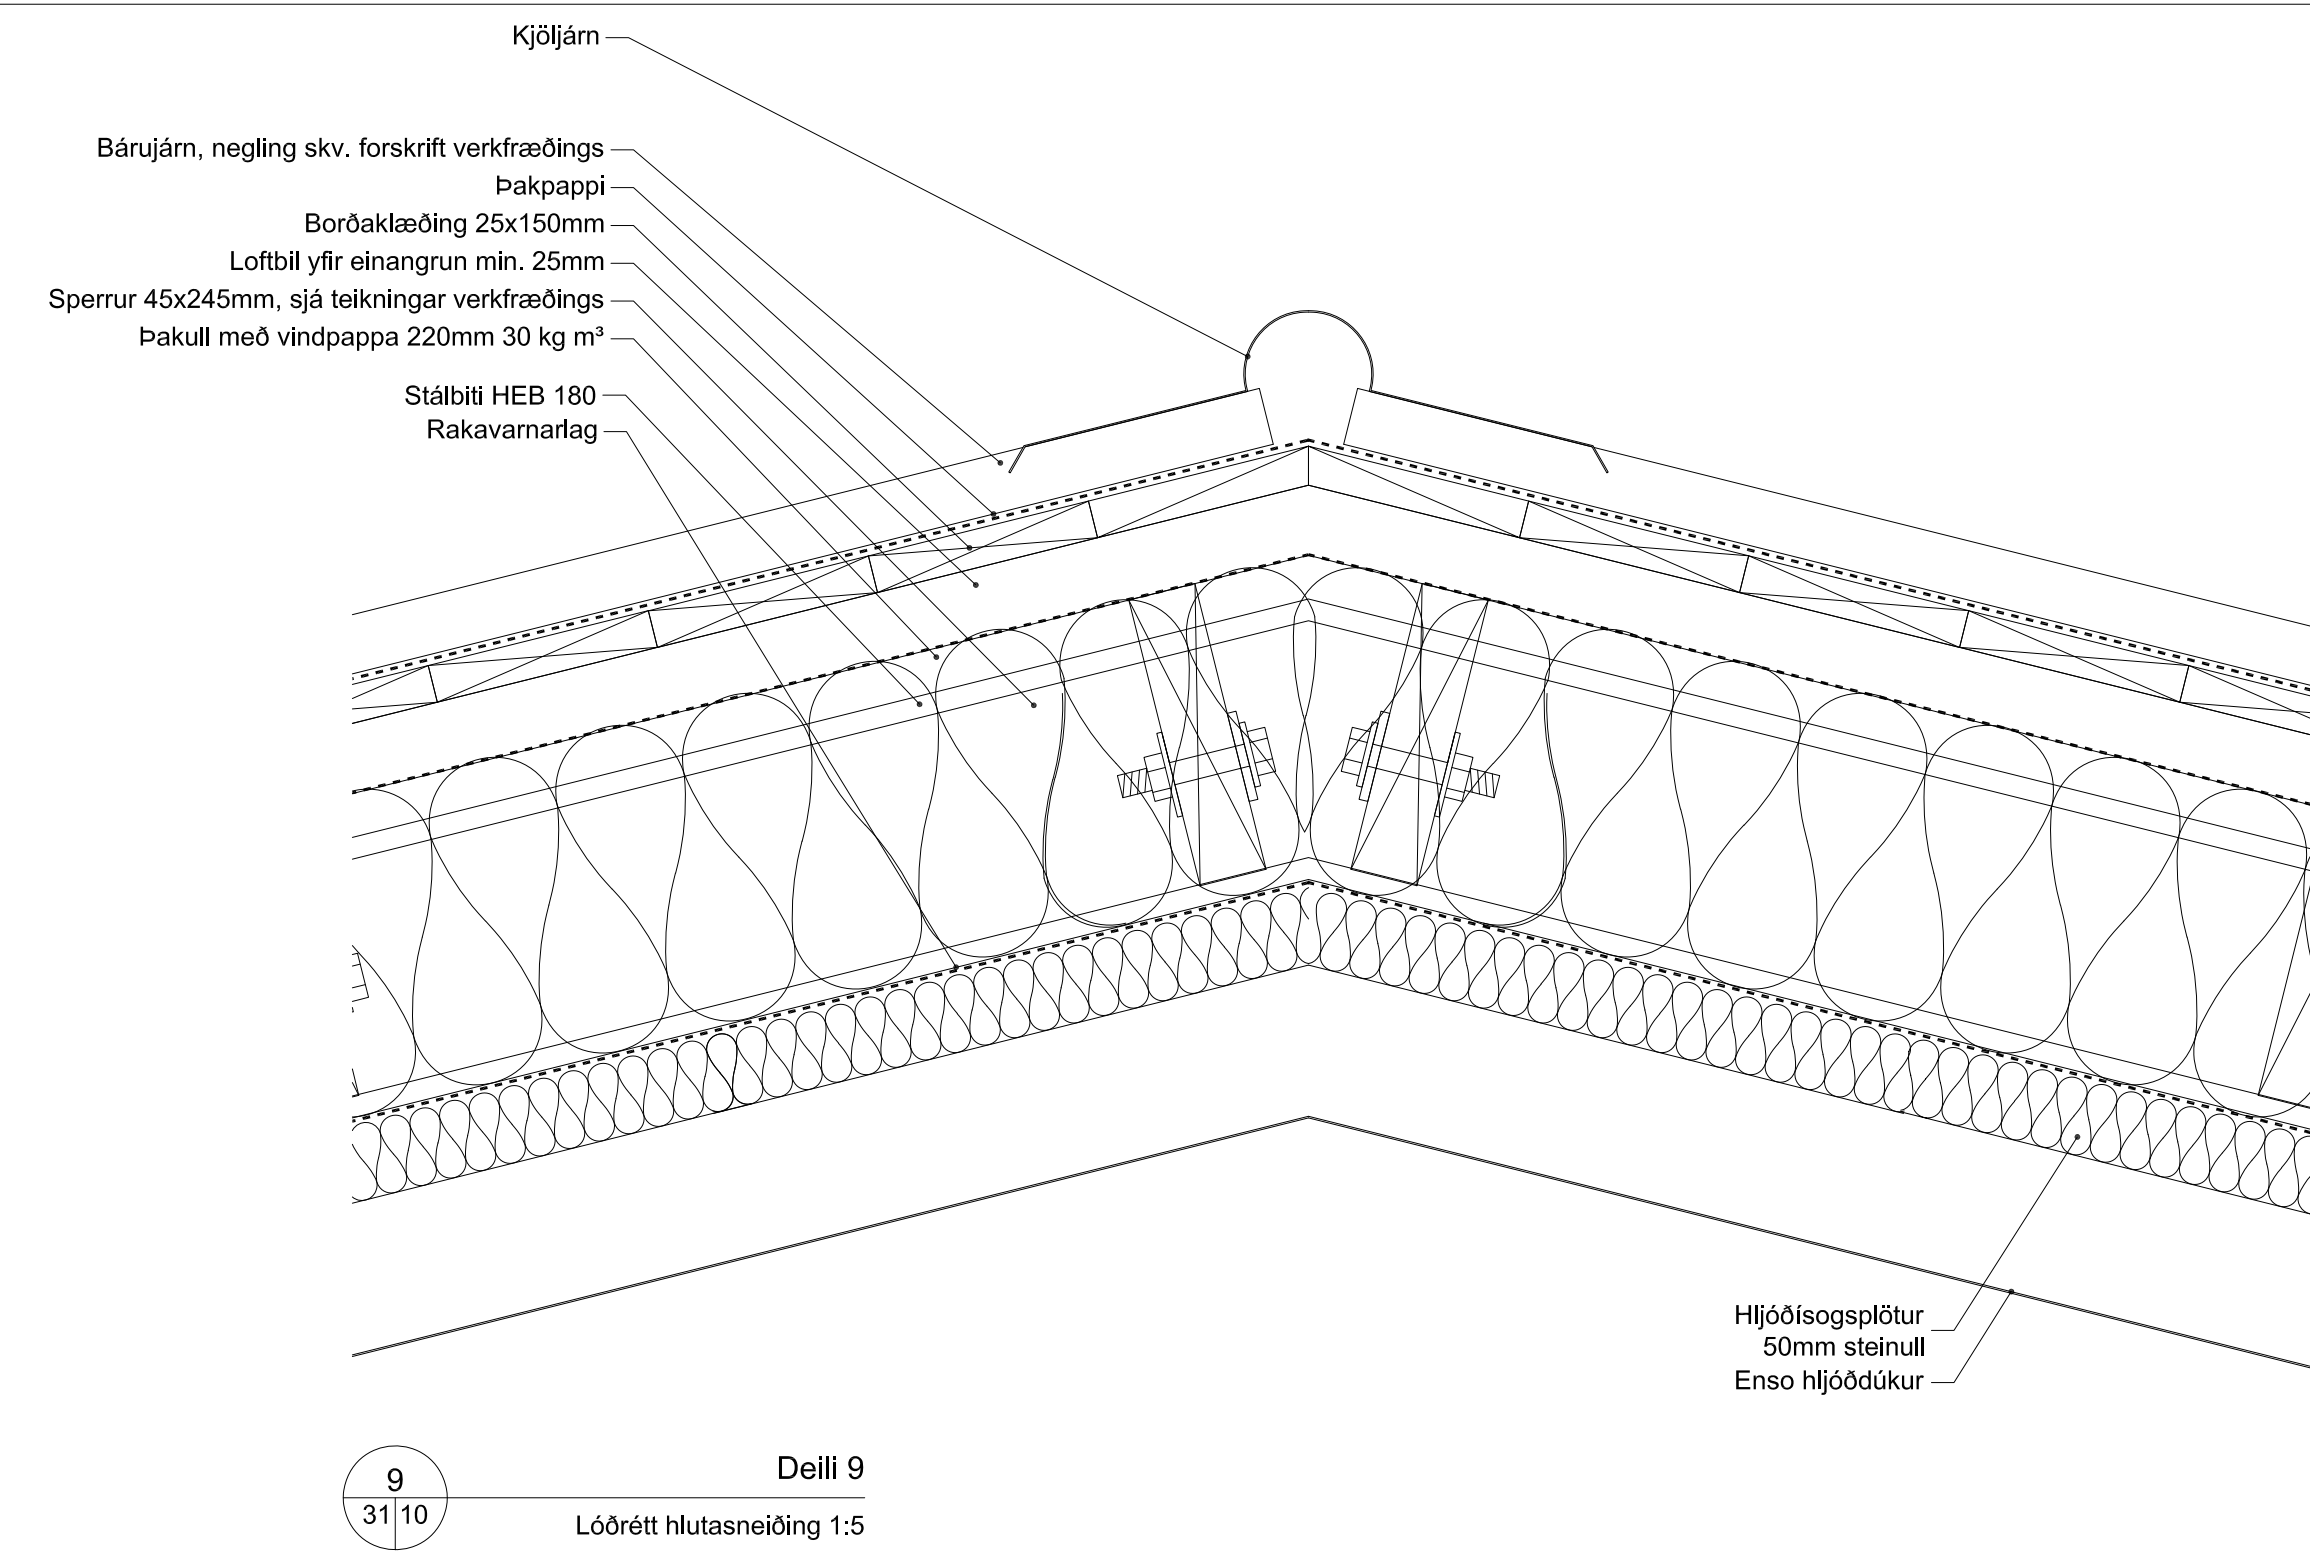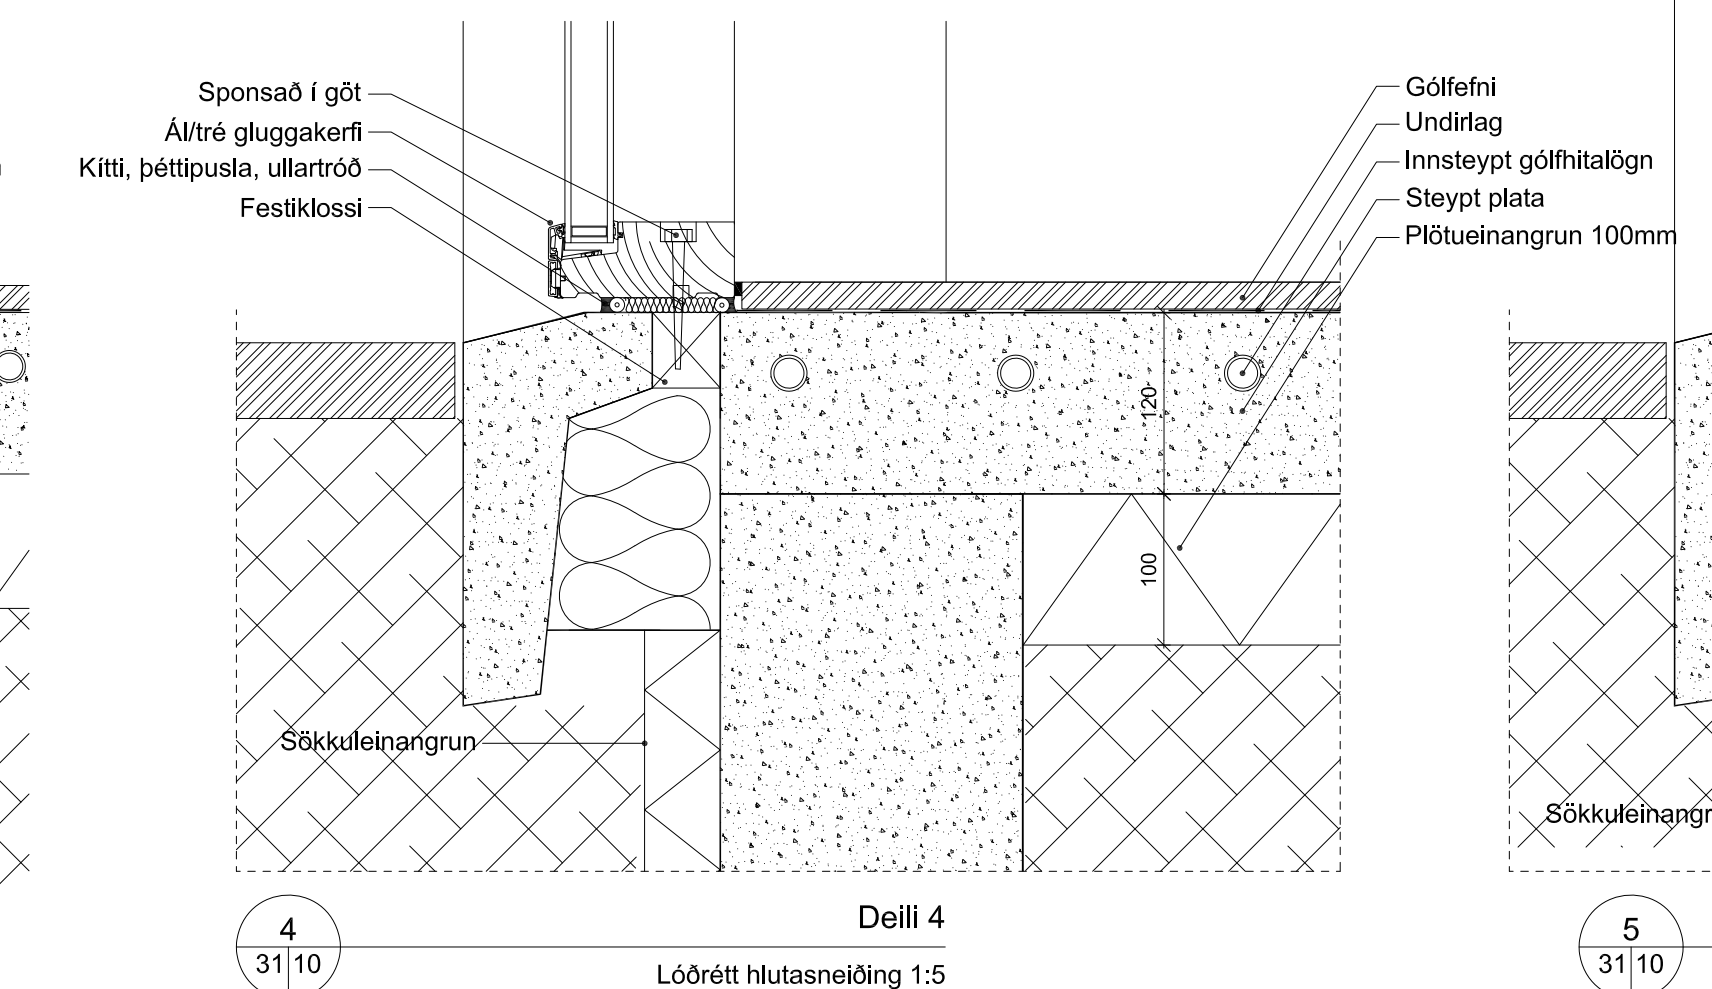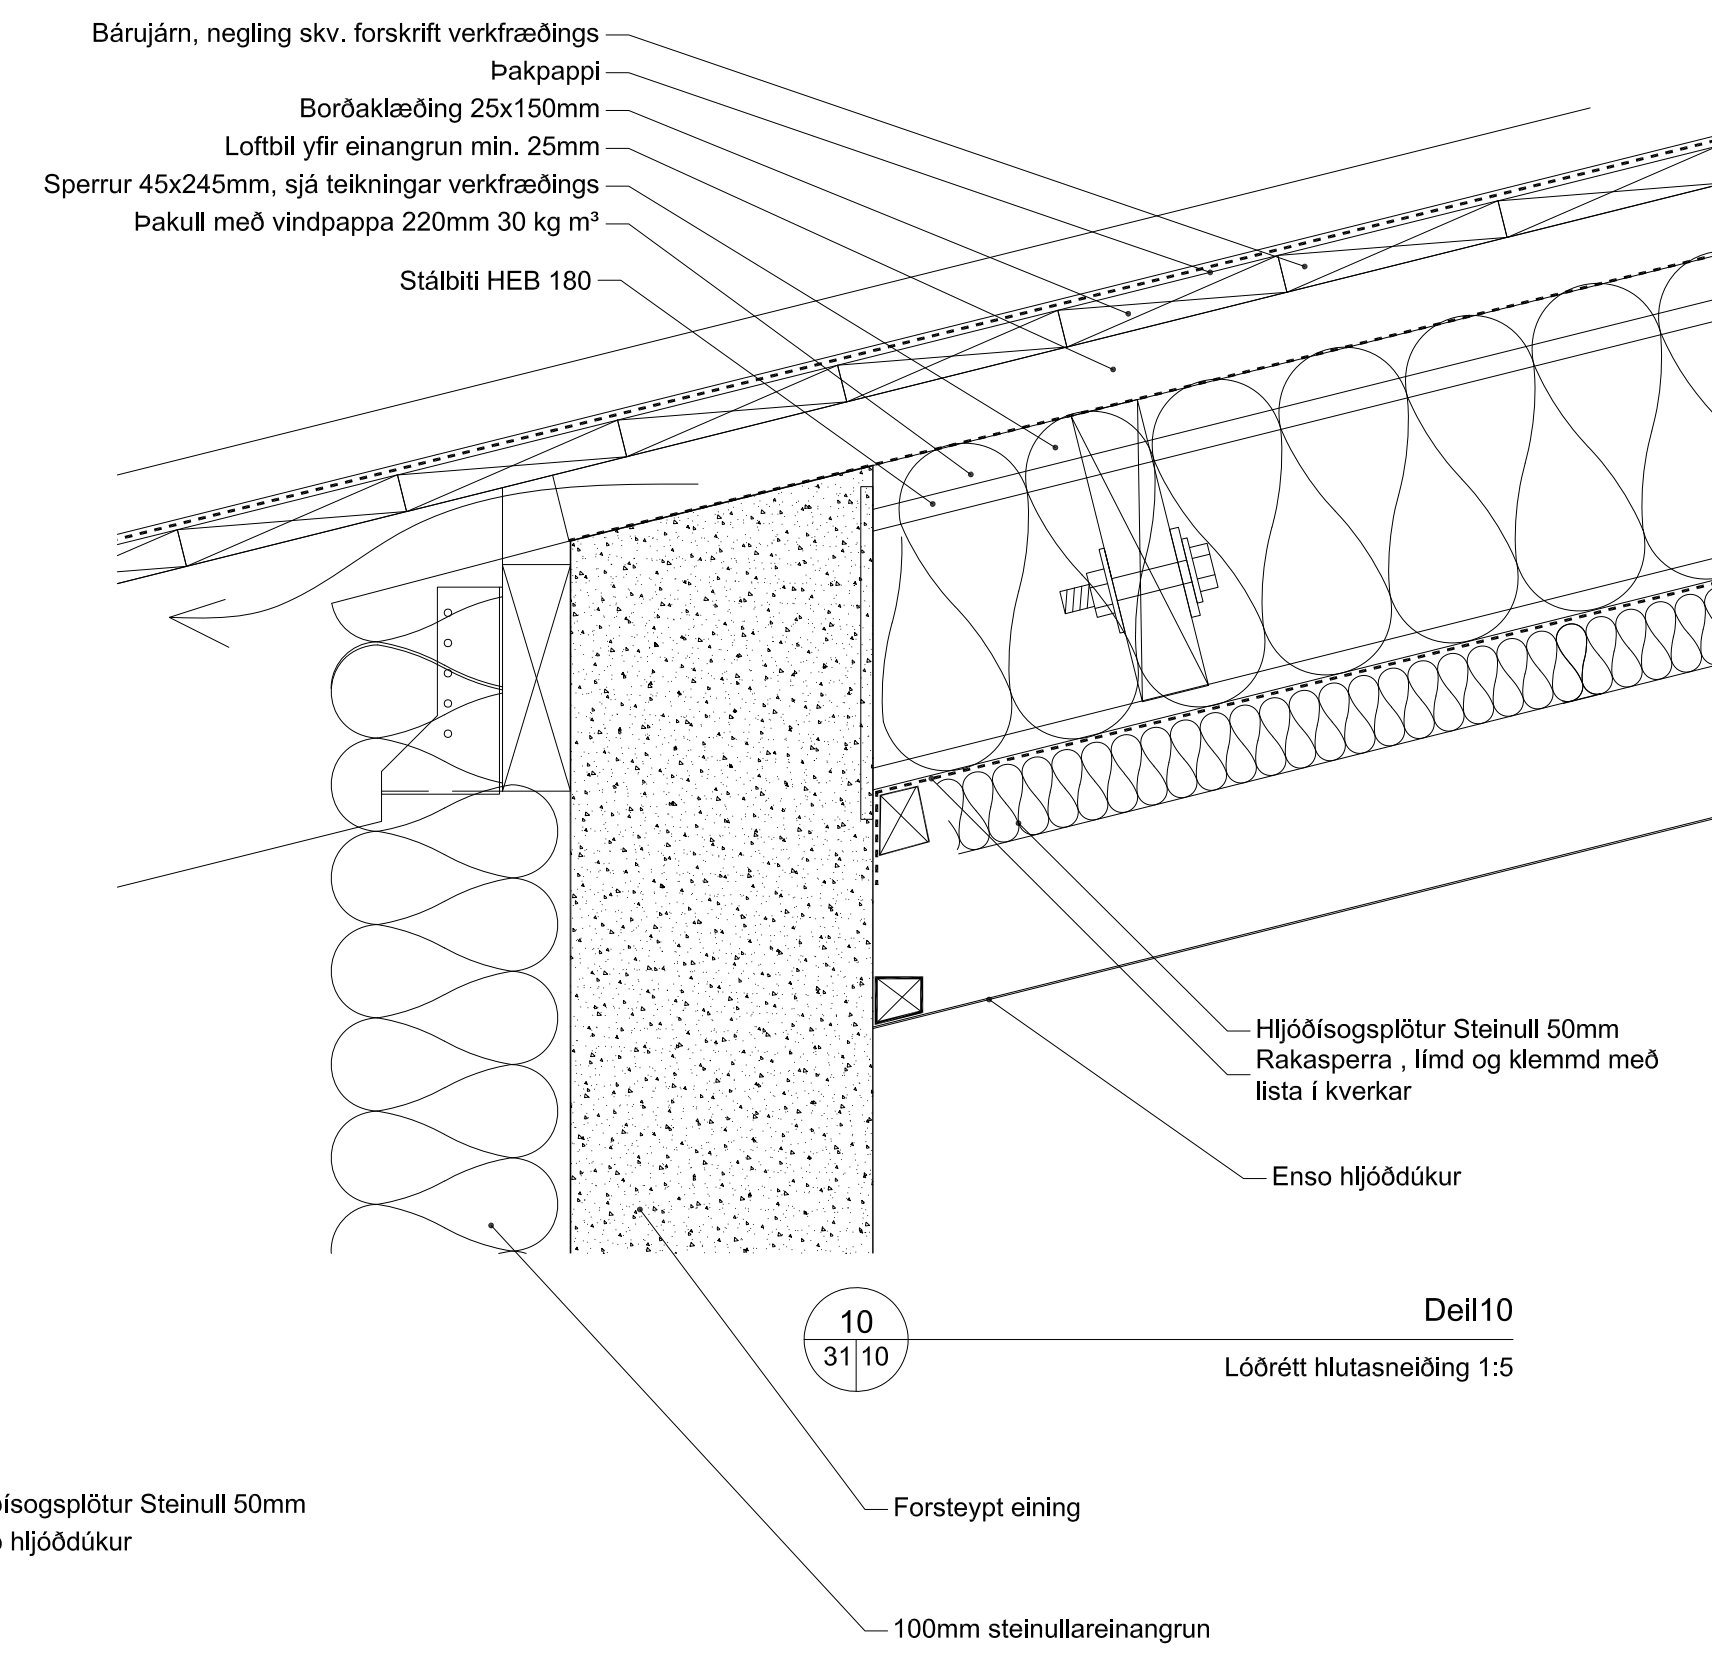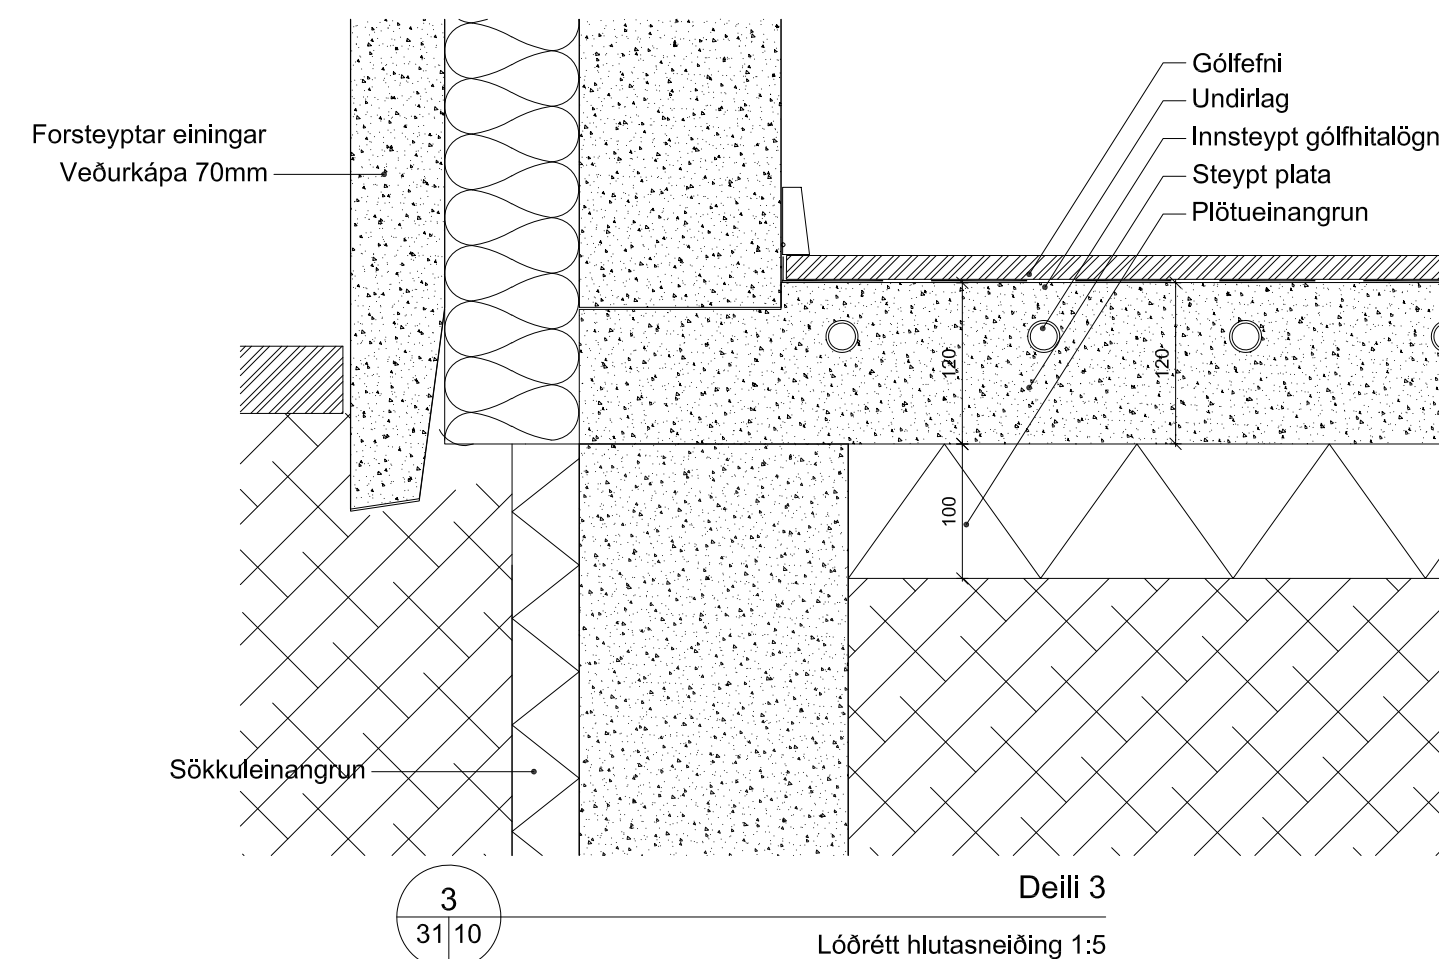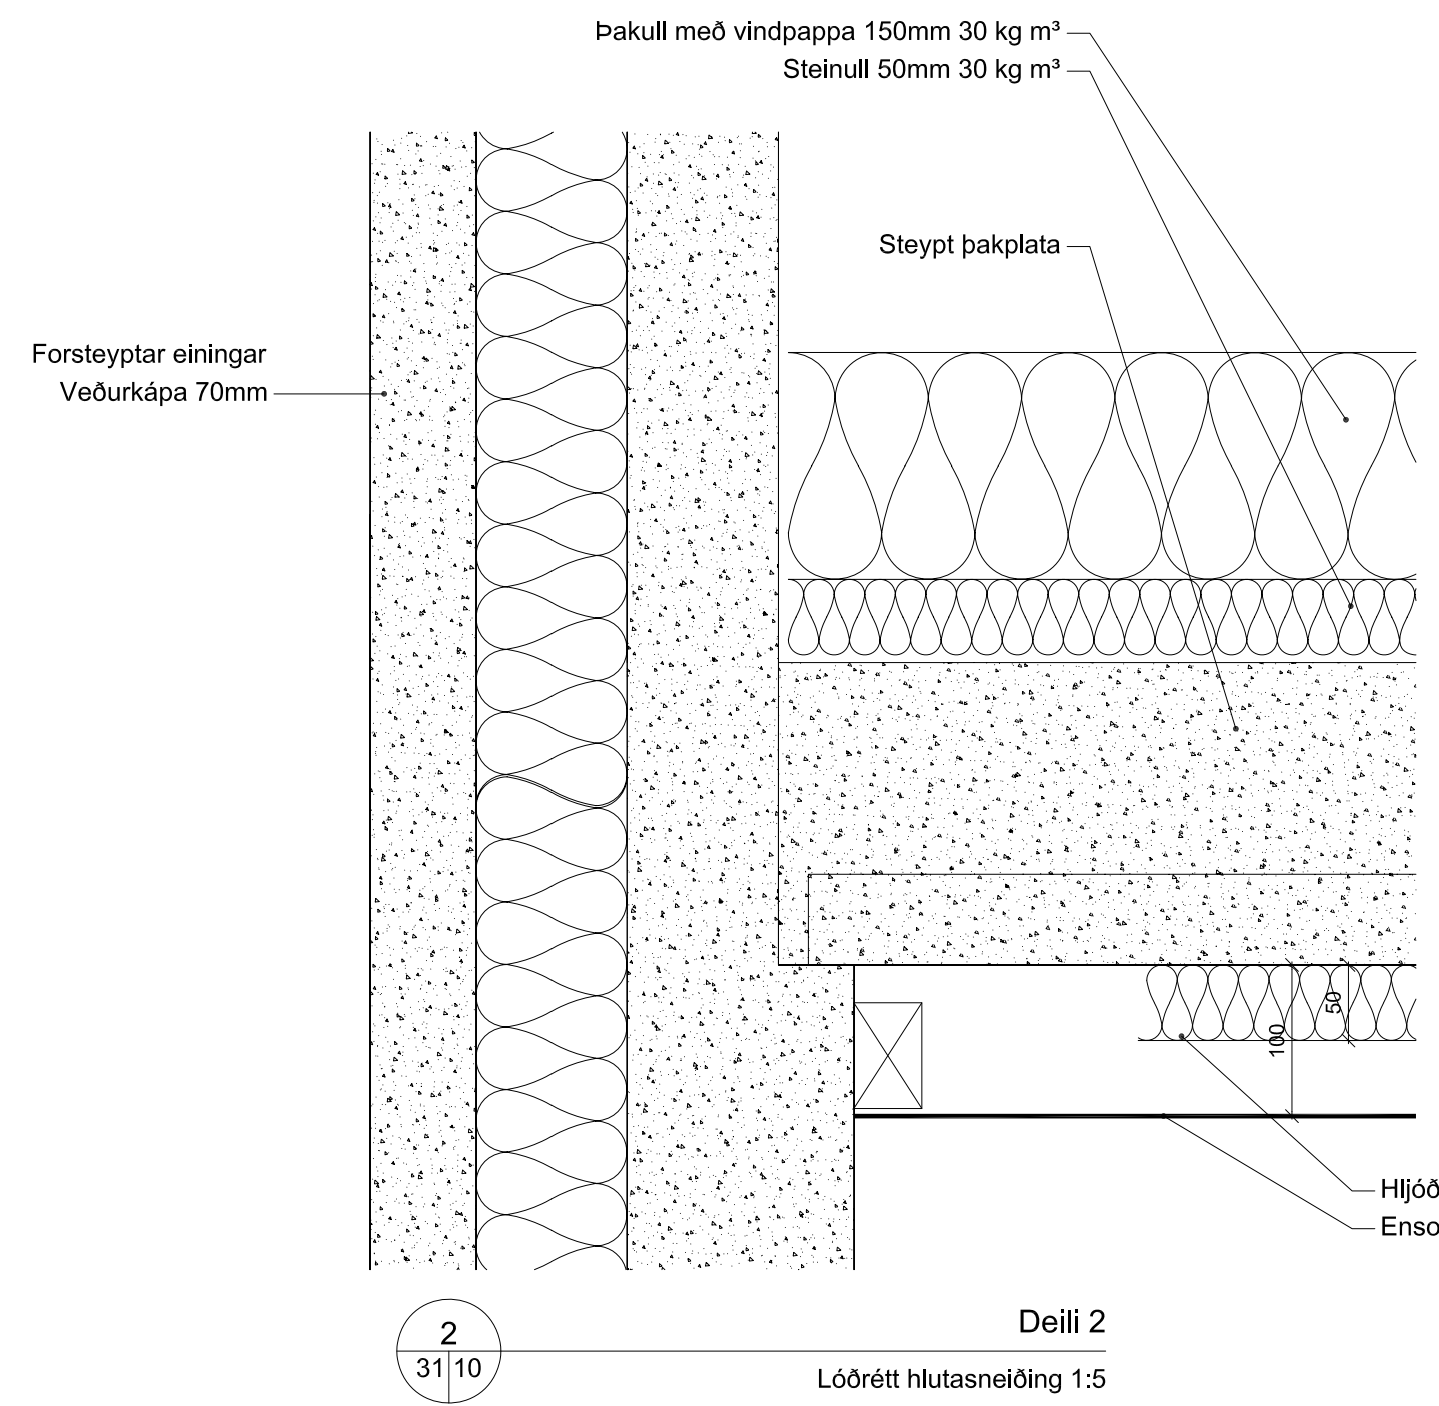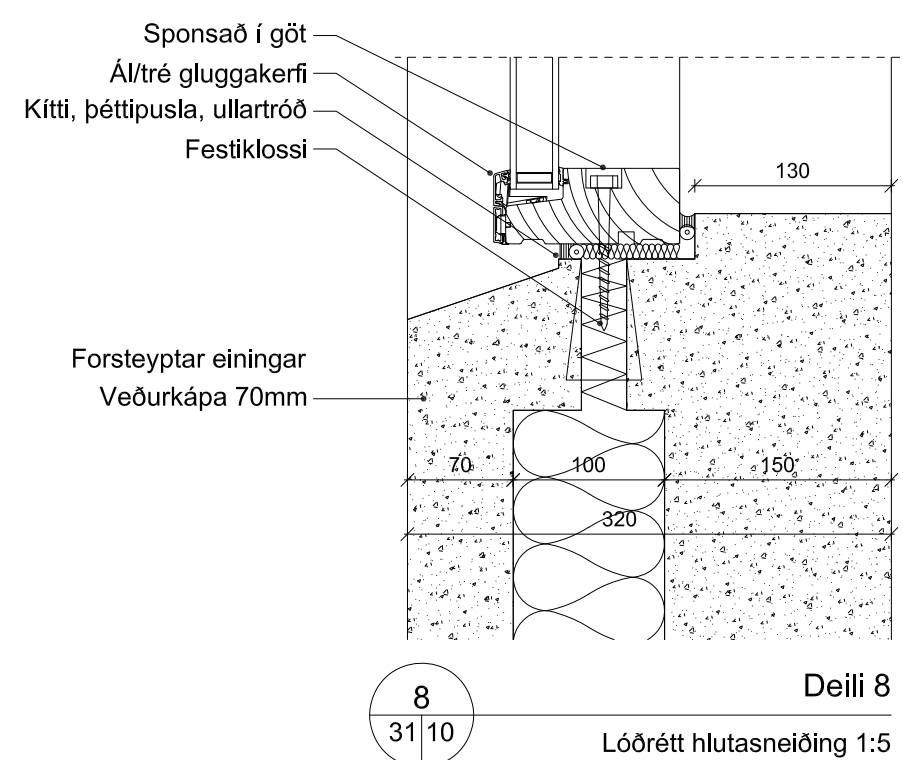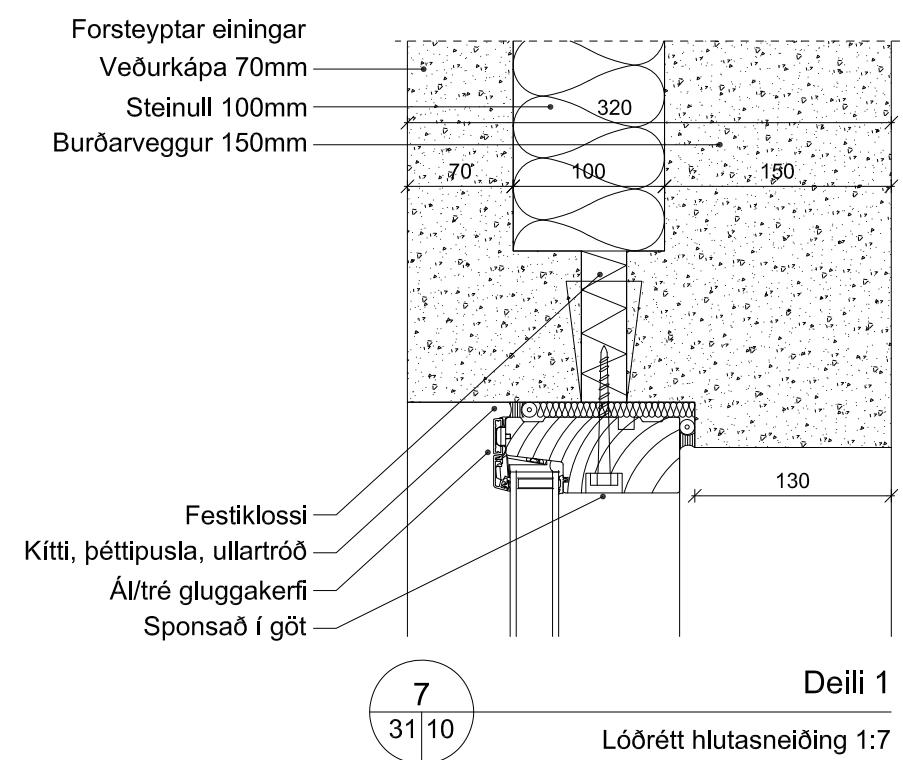

Útg. Dags. Skýring YLaf: Blaf:

Ásborgir 8  
Grímsborgum  
Lóðrétt deili

Telknað af: OKF  
Yfirfarla af: HG

Dagsetning: 29.11.2021  
Mælikvarði: 1:5

Hallgrím Guðmundsson kt 140548-2439  
Freyr Frostason kt 170470-4989  
Ólafur Kr. Finnbjarnsson kt 230229-3229  
Pálló Gianfrancesco kt 080176-2879  
Ragnar Auðunn Birgisson kt 230160-4499  
Samuel Guðmundsson kt 011063-4039


THG ARKITEKTAR

Faxafor 9 108, Reykjavík, tlf. 440703 - 2590  
sími 545 1600 thg@thg.is www.thg.is


13-037-16 31-10  
Verknúmer Númer Útgáfa

Öll mál og aðstæður athugist á staðnum fyrir smíði. Óheimilt er að mæla upp af teikningum og THG arkitektum skal tilkynnt um ósamræmi og vafaatriði. Öll afnot og afritun teikningarinnar, að hluta til eða heild, er háð skriflegu leyfi höfundar.




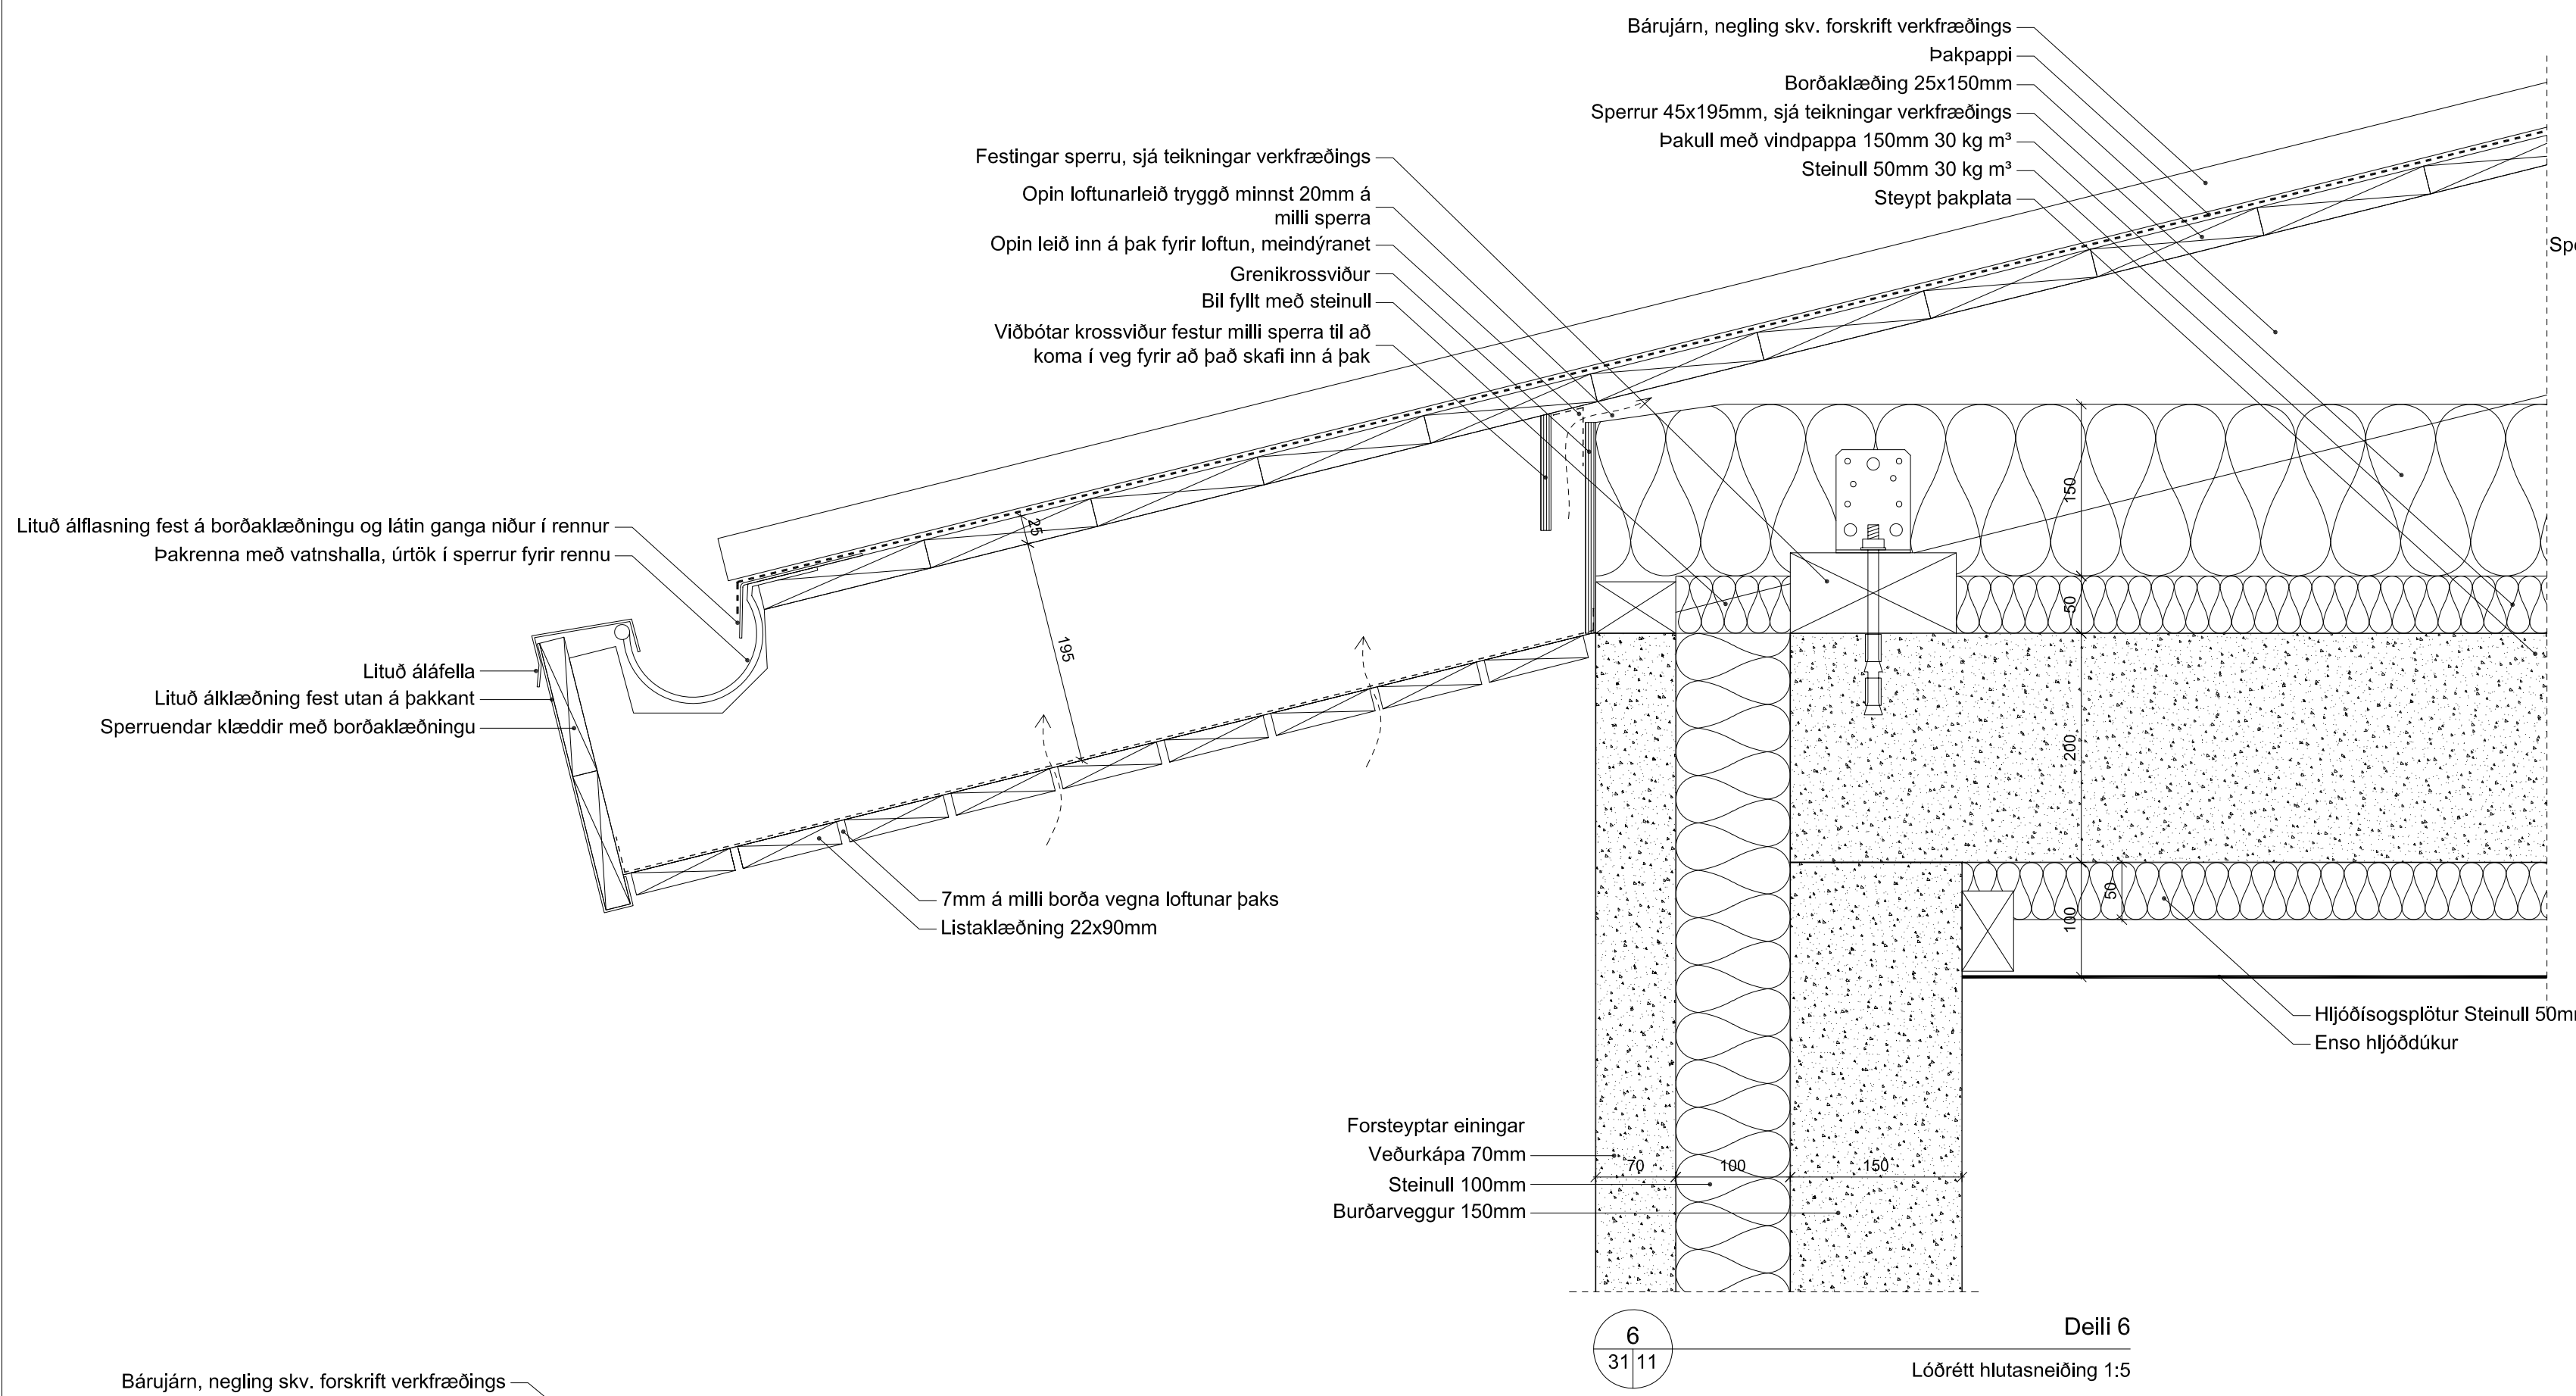

Deili 6  
Lóðrétt hlutasneiðing 1:5

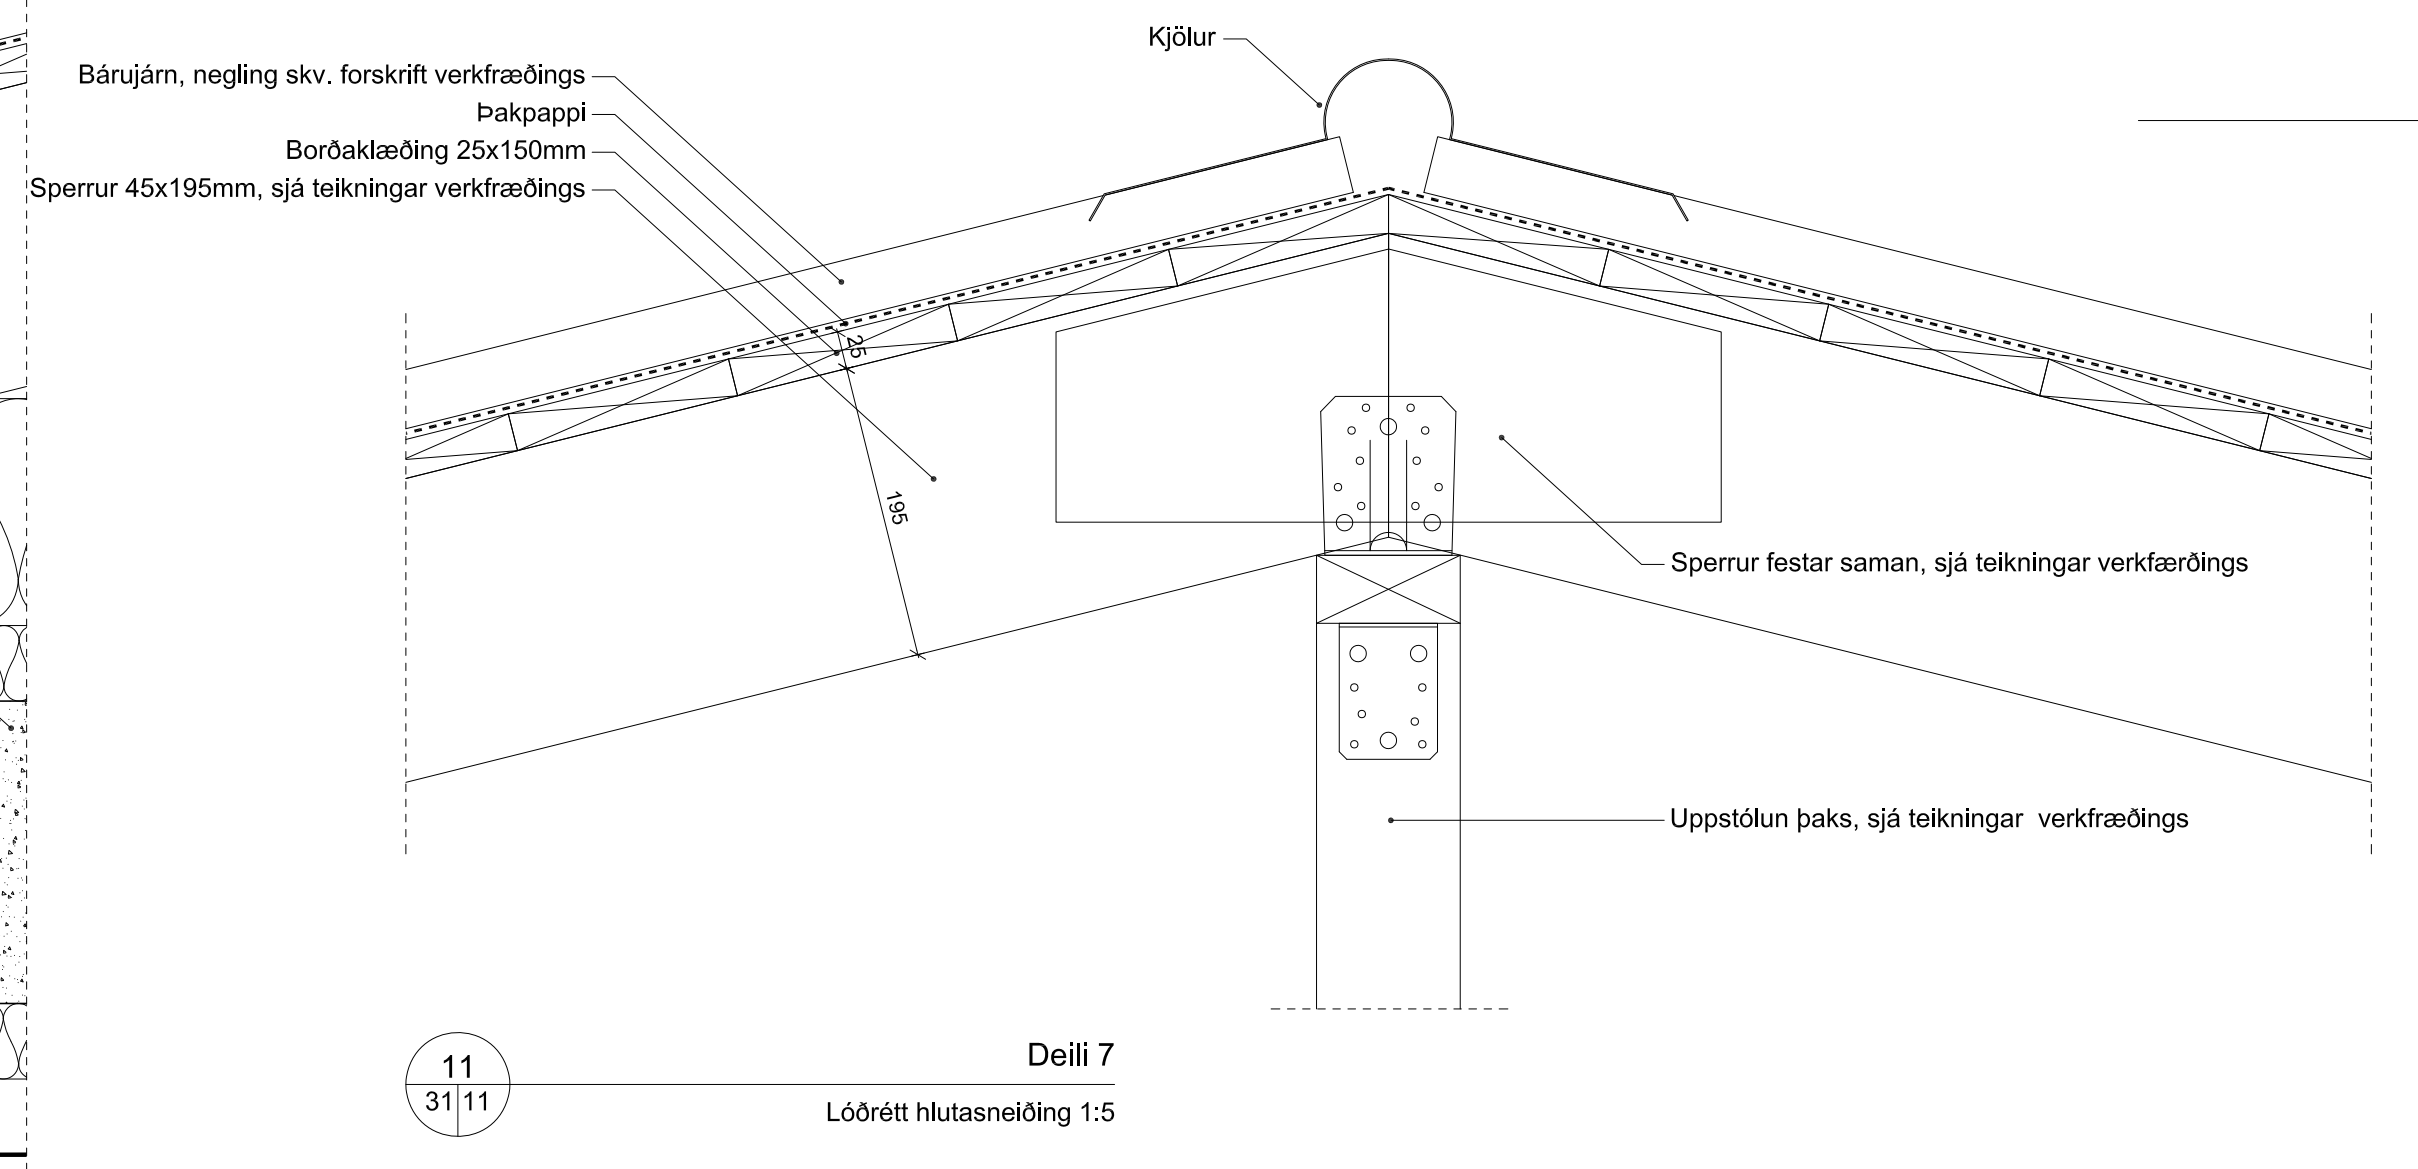

Deili 7  
Lóðrétt hlutasneiðing 1:5

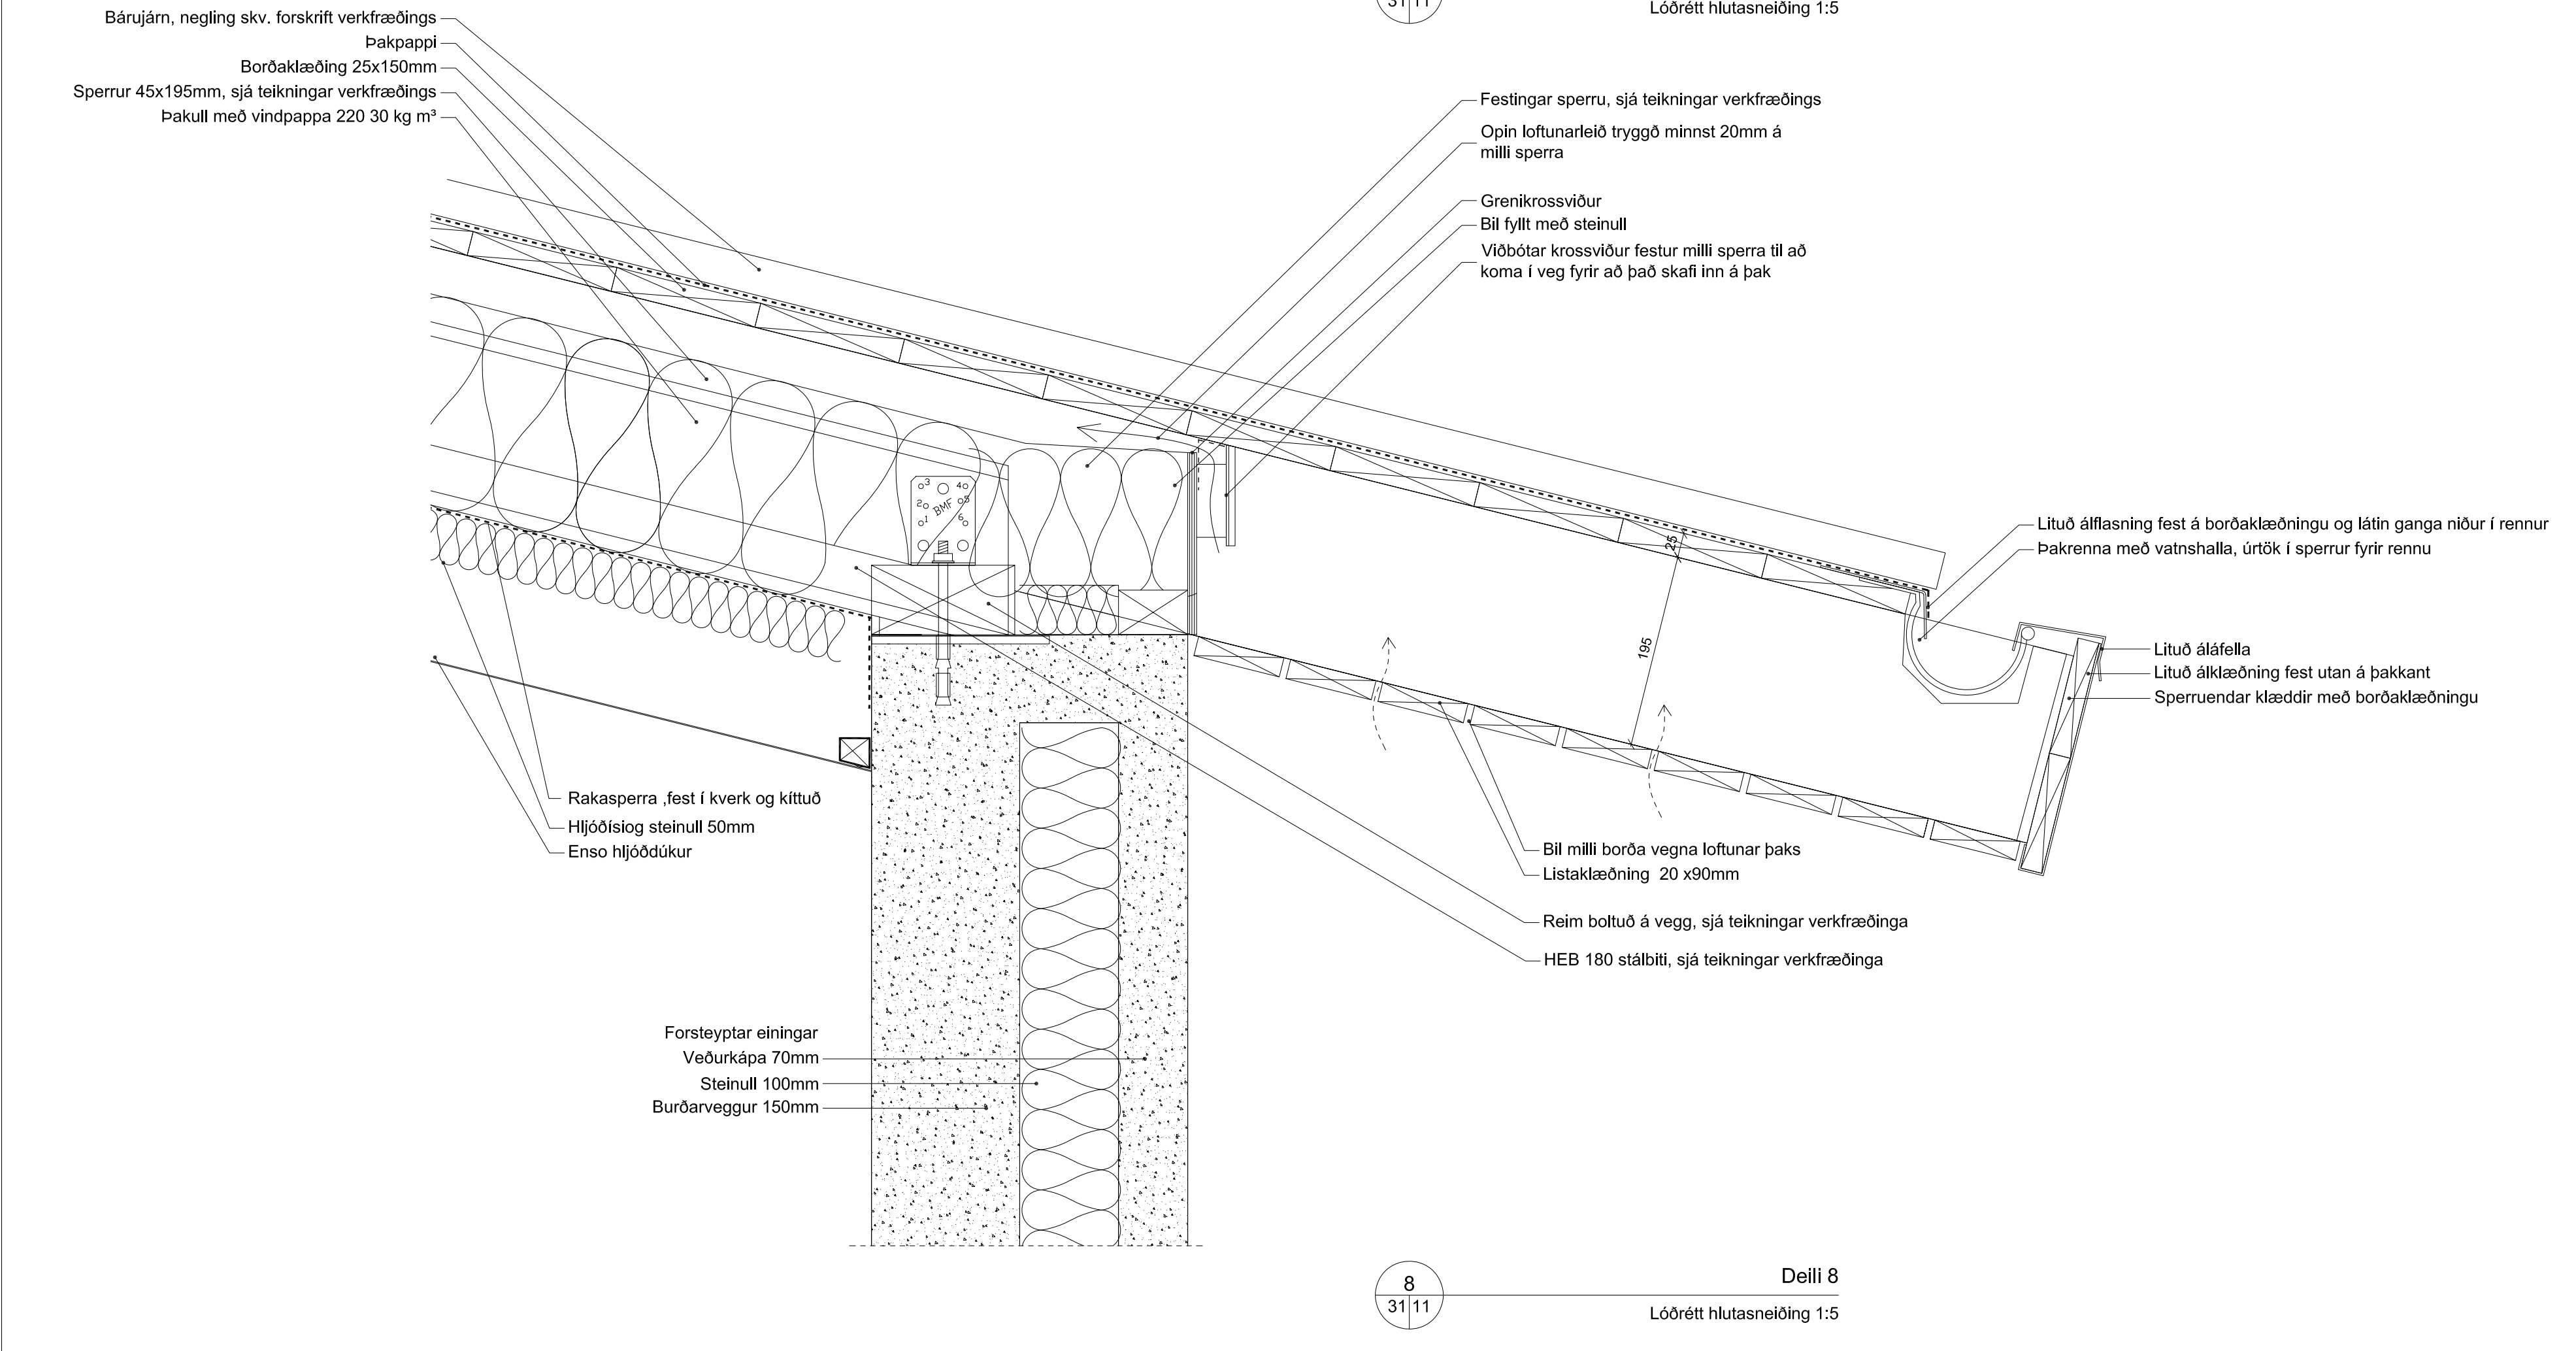

Deili 8  
Lóðrétt hlutasneiðing 1:5

Útg. Dags. Skýfng. Yfaf: Blaf:

Ásborgir 8  
Grímsborgum  
Lóðrétt deili

Teiknað af: OKF  
Yfirfarið af: HG

Dagsetning: 29.11.2022  
Mælikvarði: 1:5

Hallgrím Guðmundsson kt 140549-2439  
Freyr Frostason kt 170470-4989  
Ólafur Kr. Finnþorsson kt 260209-3229  
Paolo Gianfrancesco kt 080176-2879  
Ragnar Auðunn Birgisson kt 230160-4499  
Samuel Guðmundsson kt 011063-4039



Faxalón 9 108, Reykjavík, tlf. 440703 - 2590  
sími: 545 1600 thg@thg.is www.thg.is

13-037-16 31-11  
Verknúmer Númer Útgáfa

Öll mál og aðstæður athugist á staðnum fyrir smíði. Óheimilt er að mæla upp af teikningum og THG arkitektum skal tilkynnt um ósamræmi og vafaatriði. Öll afnot og afritun teikningarinnar, að hluta til eða heild, er háð skriflegu leyfi höfunda.