

Pottur  
með læsanlegu  
loki

Grunnmynd 1:50

Útg. Dags. Skýfing Yfaf. Blaf.

Ásborgir 12  
Grímsborgum  
Grunnmynd

Teiknað af: OKF	Dagsetning: 29.11.2022
Yfirfarið af: HG	Mælikvarði: 1:50
	Hallgrím Guðmundsson kt 140548-2439
	Freyr Frostason kt 170470-4889
	Ólafur Kr. Finnþorsson kt 260209-3229
	Paolo Gianfrancesco kt 080176-2879
	Ragnar Auðunn Birgisson kt 230160-4499
	Samuel Guðmundsson kt 011063-4039




Faxalón 9 108, Reykjavík, tlf. 440703 - 2590  
sími: 545 1600 thg@thg.is www.thg.is


13-037-18 20-01  
Verknúmer Númer Útgáfa

Öll mál og aðstæður athugist á staðnum fyrir smíði. Óheimilt er að mæla upp af teikningum og THG arkitektum skal tilkynnt um ósamræmi og vafaatriði. Öll afnot og afritun teikningarinnar, að hluta til eða heild, er háð skriflegu leyfi höfunda.




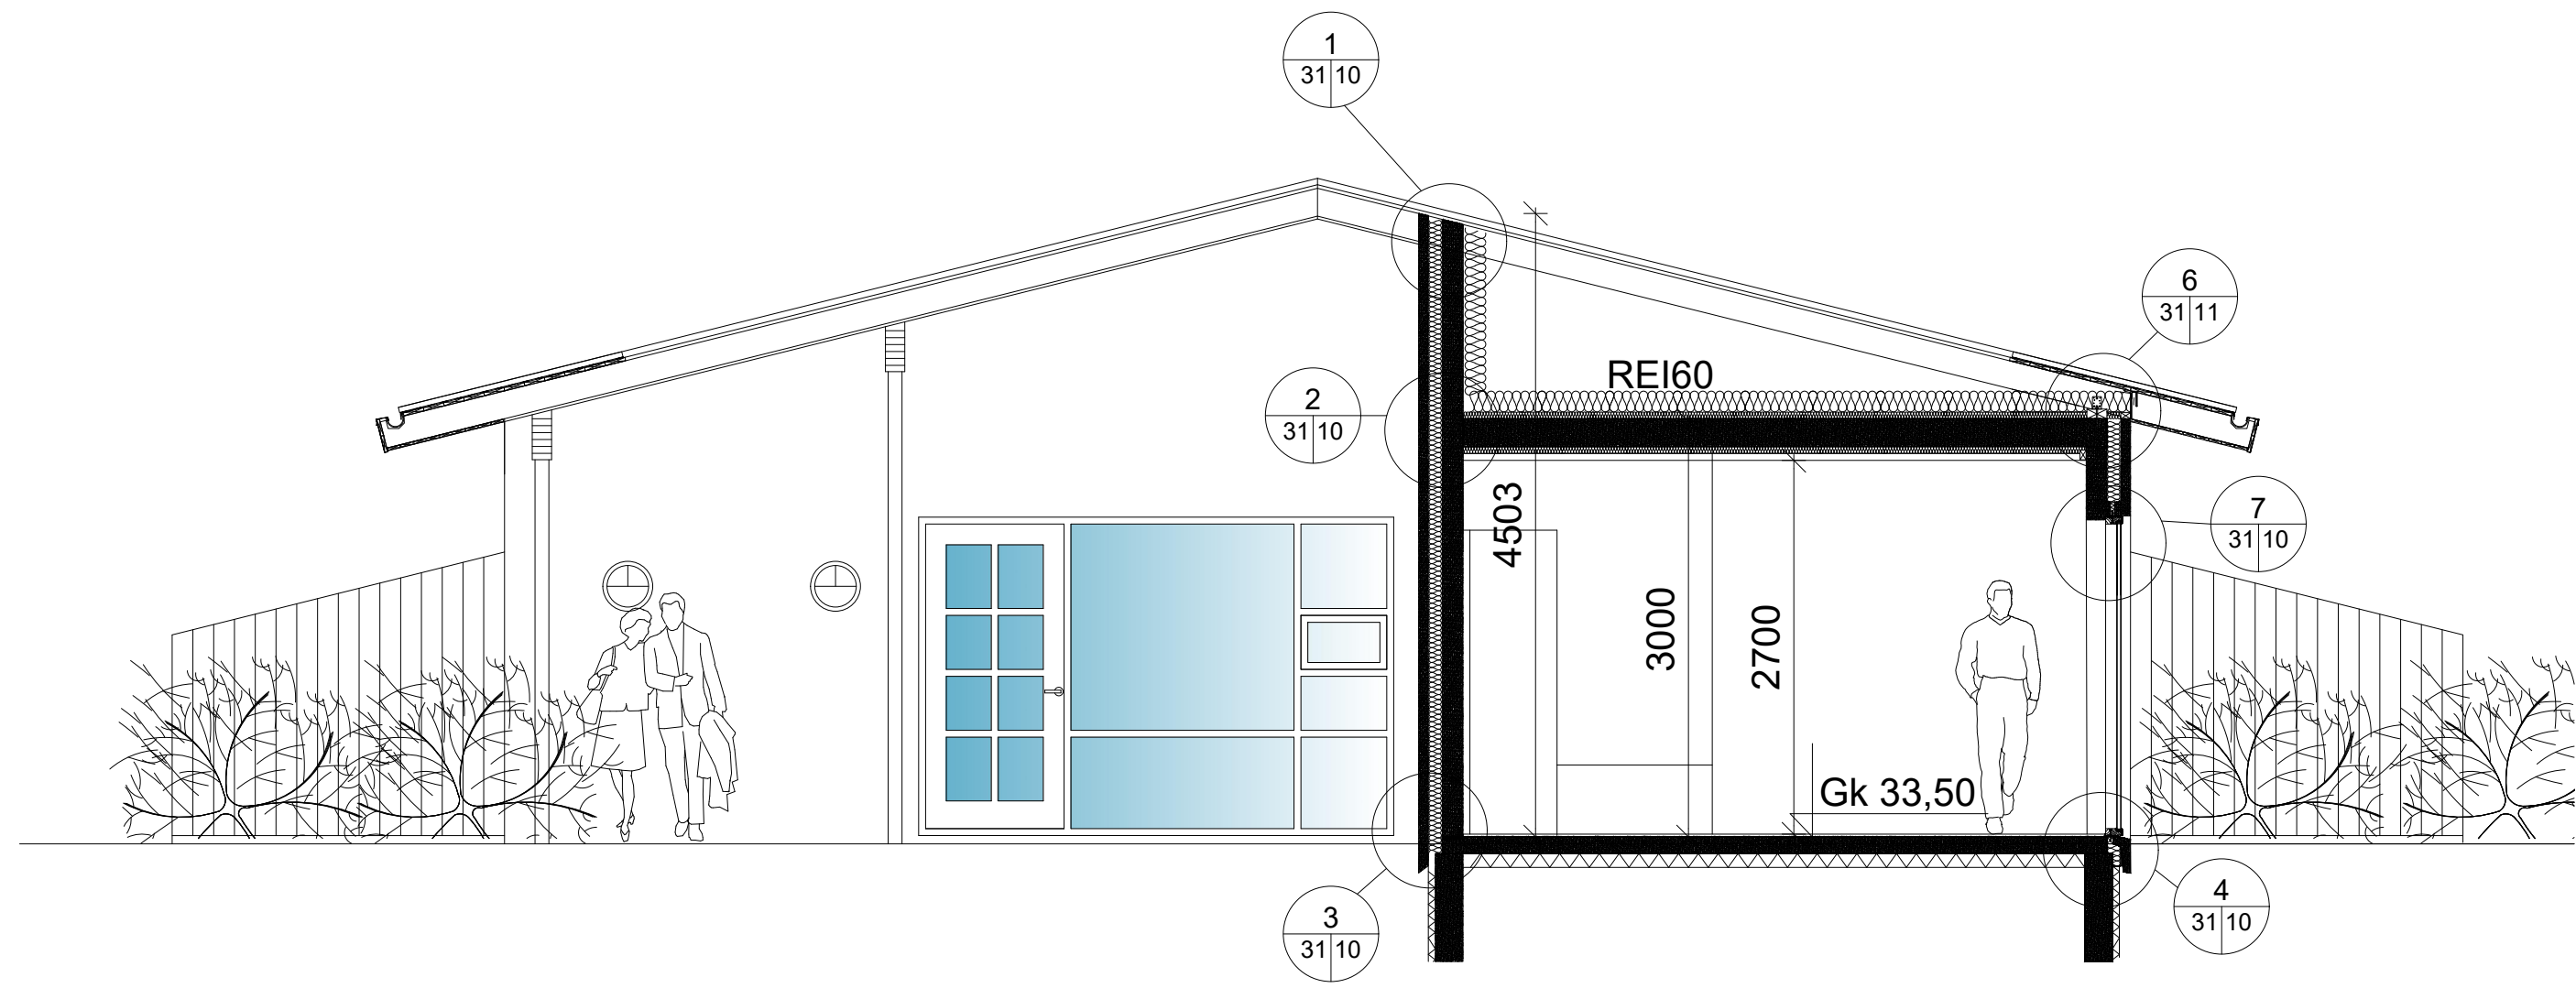


A  
20/02 Snið A-A  
Sneiðing 1:50

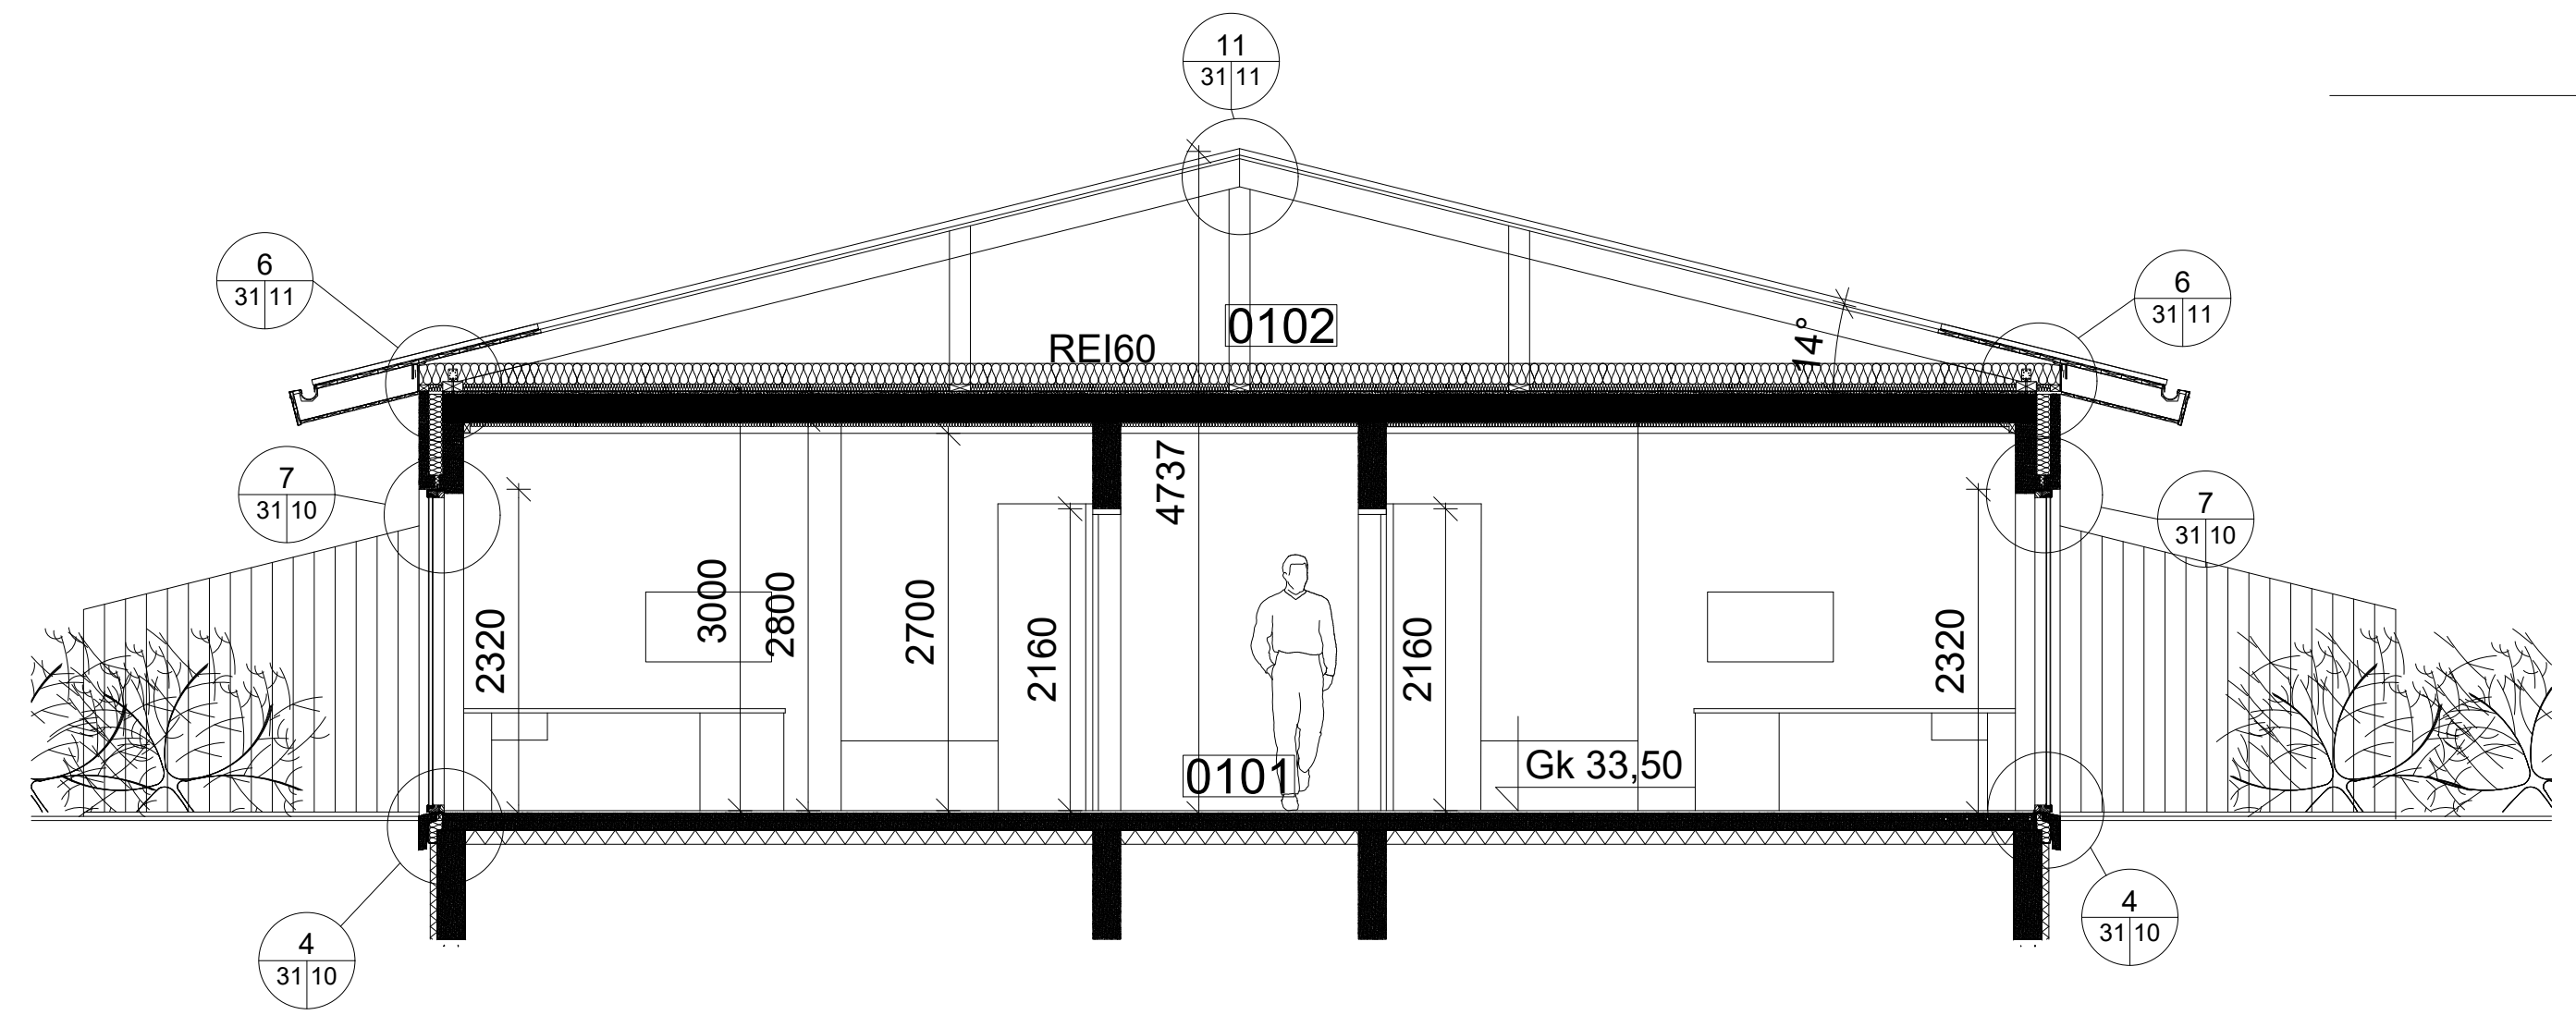

B  
20/02 Snið B-B  
Sneiðing 1:50

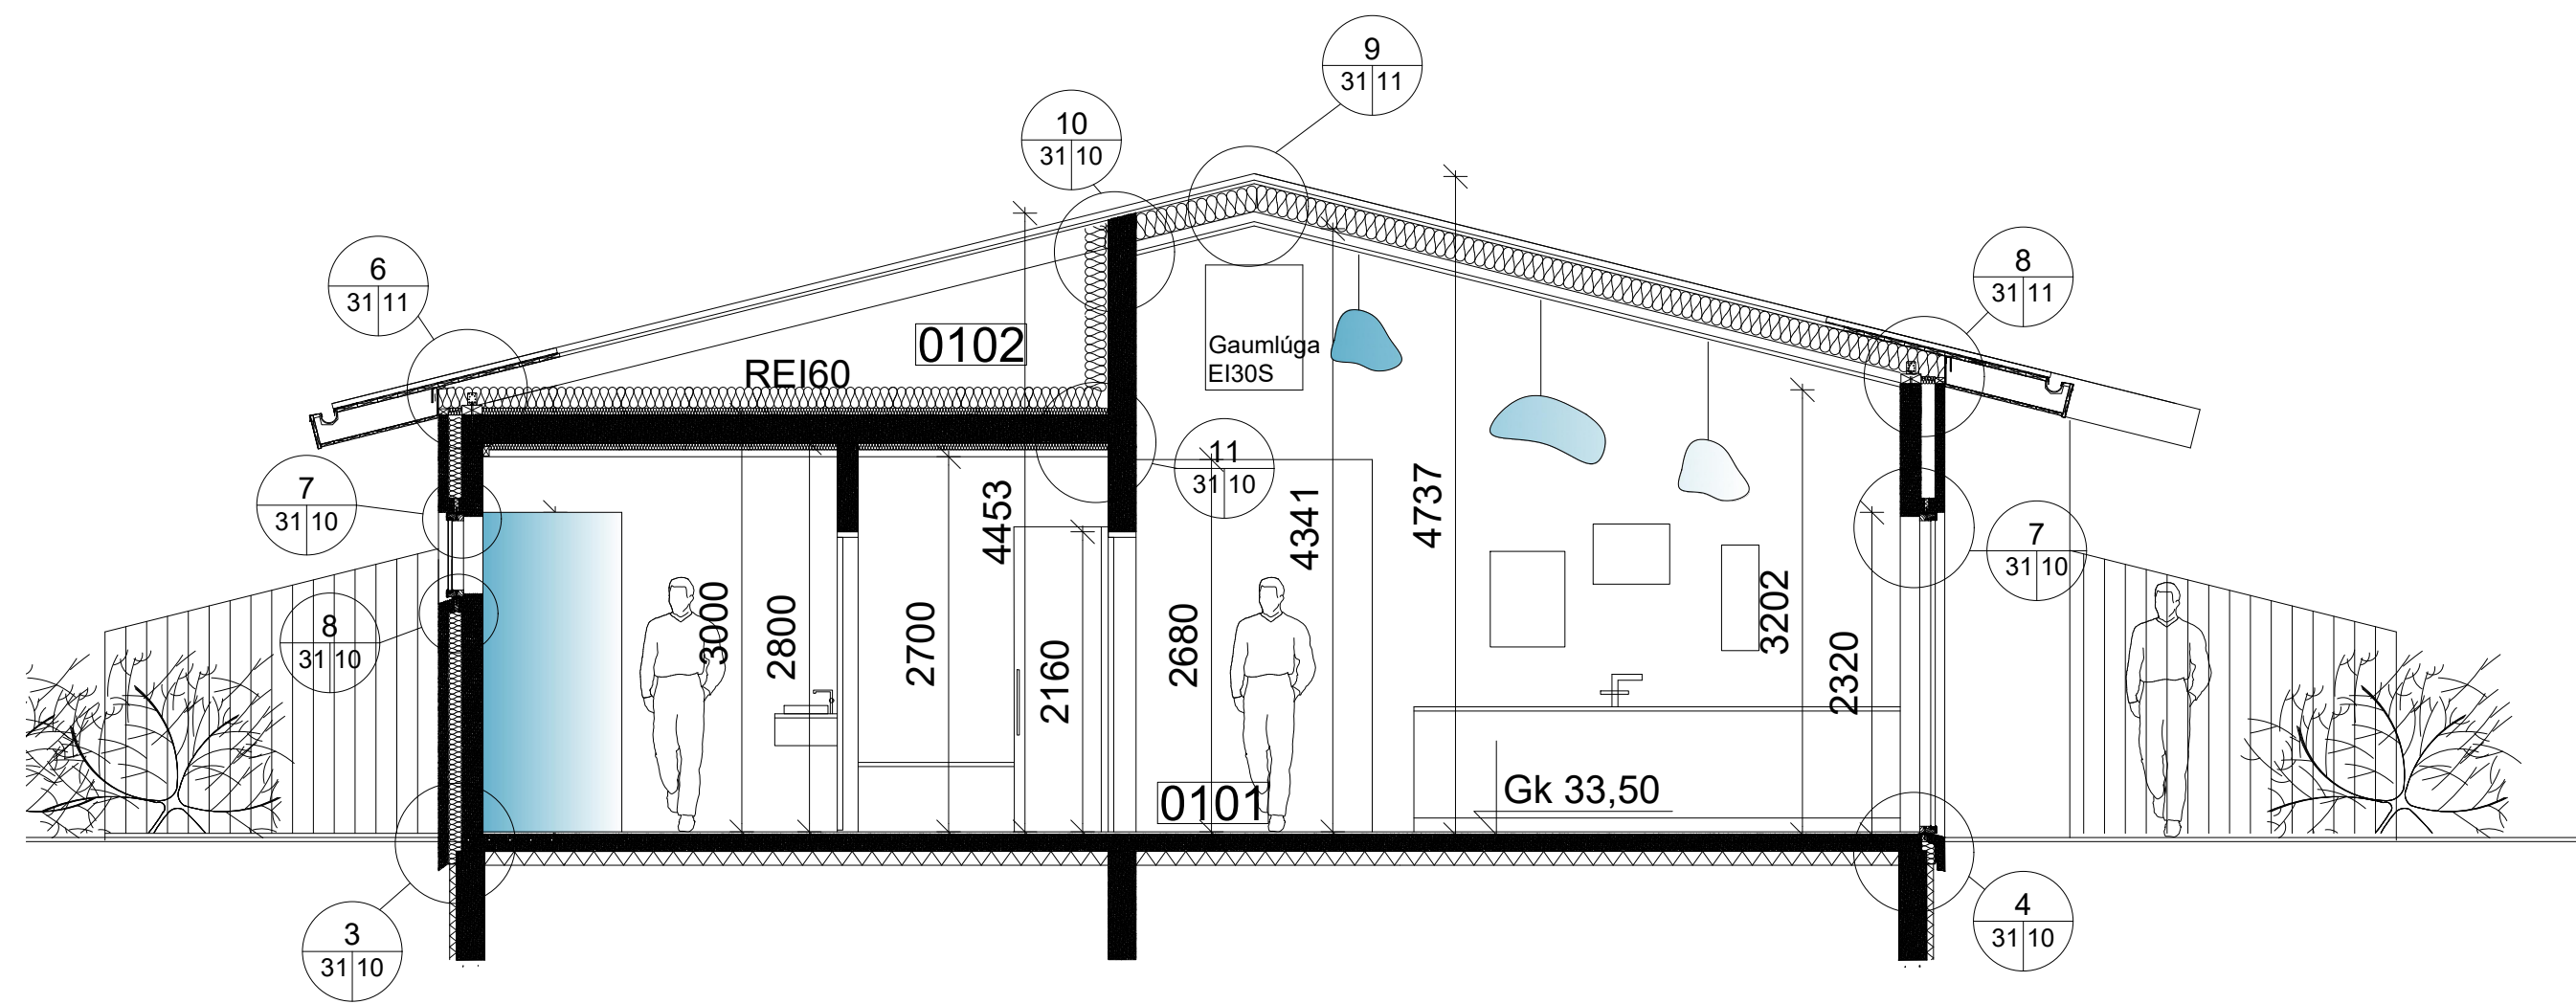

C  
20/02 Snið C-C  
Sneiðing 1:50

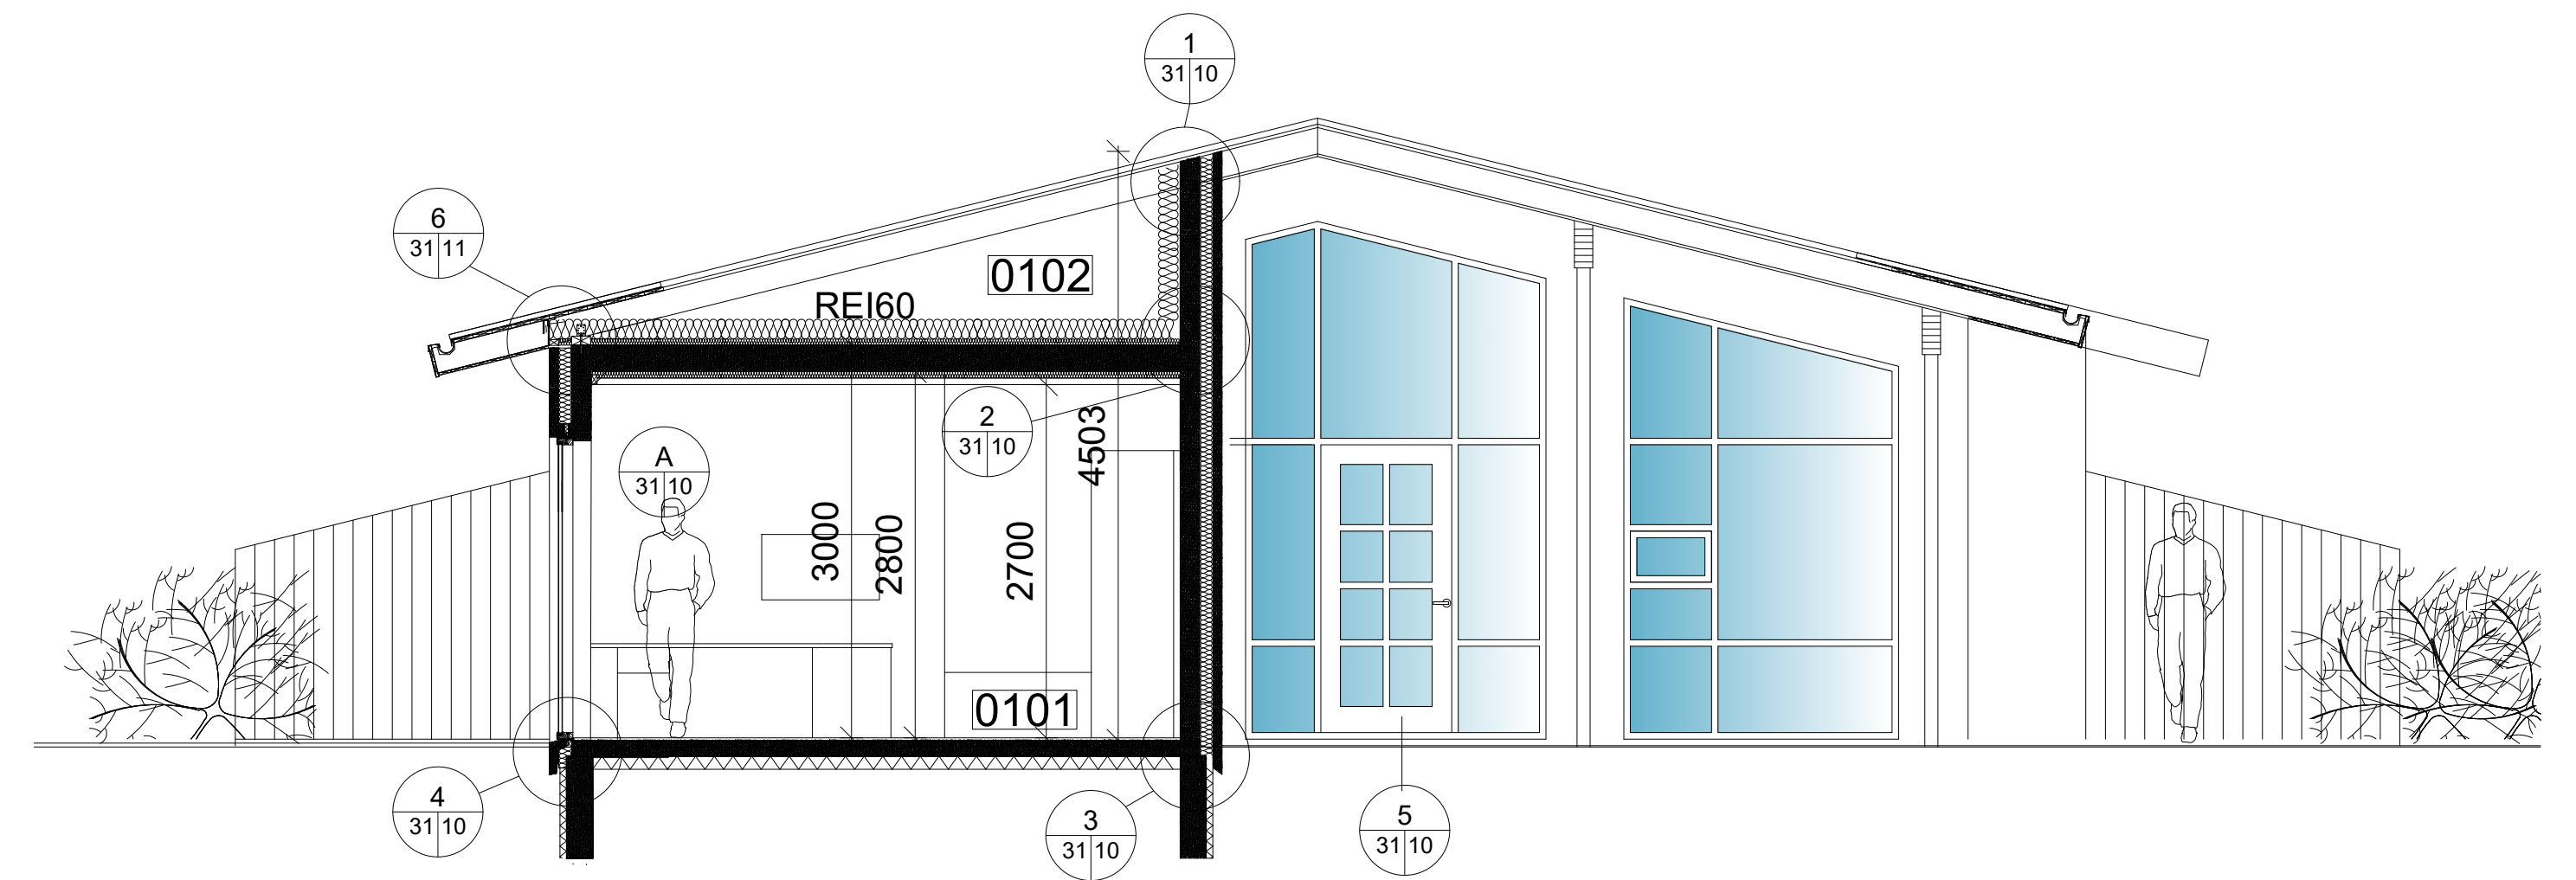

D  
20/02 Snið D-D  
Sneiðing 1:50

Útg. Dags. Skýring Yfaf. Br.aft.

Ásborgir 12  
Grímsborgum  
Sneiðingar

Teiknað af: OKF  
Yfirfarið af: HG


Dagsetning: 29.11.2022  
Mælikvarði: 1:50

Hallgrím Guðmundsson kt 140548-2439  
Freyr Frostason kt 170470-4889  
Ólafur Kr. Finnþorsson kt 280209-3229  
Paolo Gianfrancesco kt 080176-2879  
Ragnar Auðunn Birgisson kt 230160-4499  
Samuel Guðmundsson kt 011063-4039




Faxaflan 9 108, Reykjavík kt 440703 - 2590  
Sími: 545 1600 thg@thg.is www.thg.is

13-037-18 20-02  
Verknúmer Númer Útgáfa

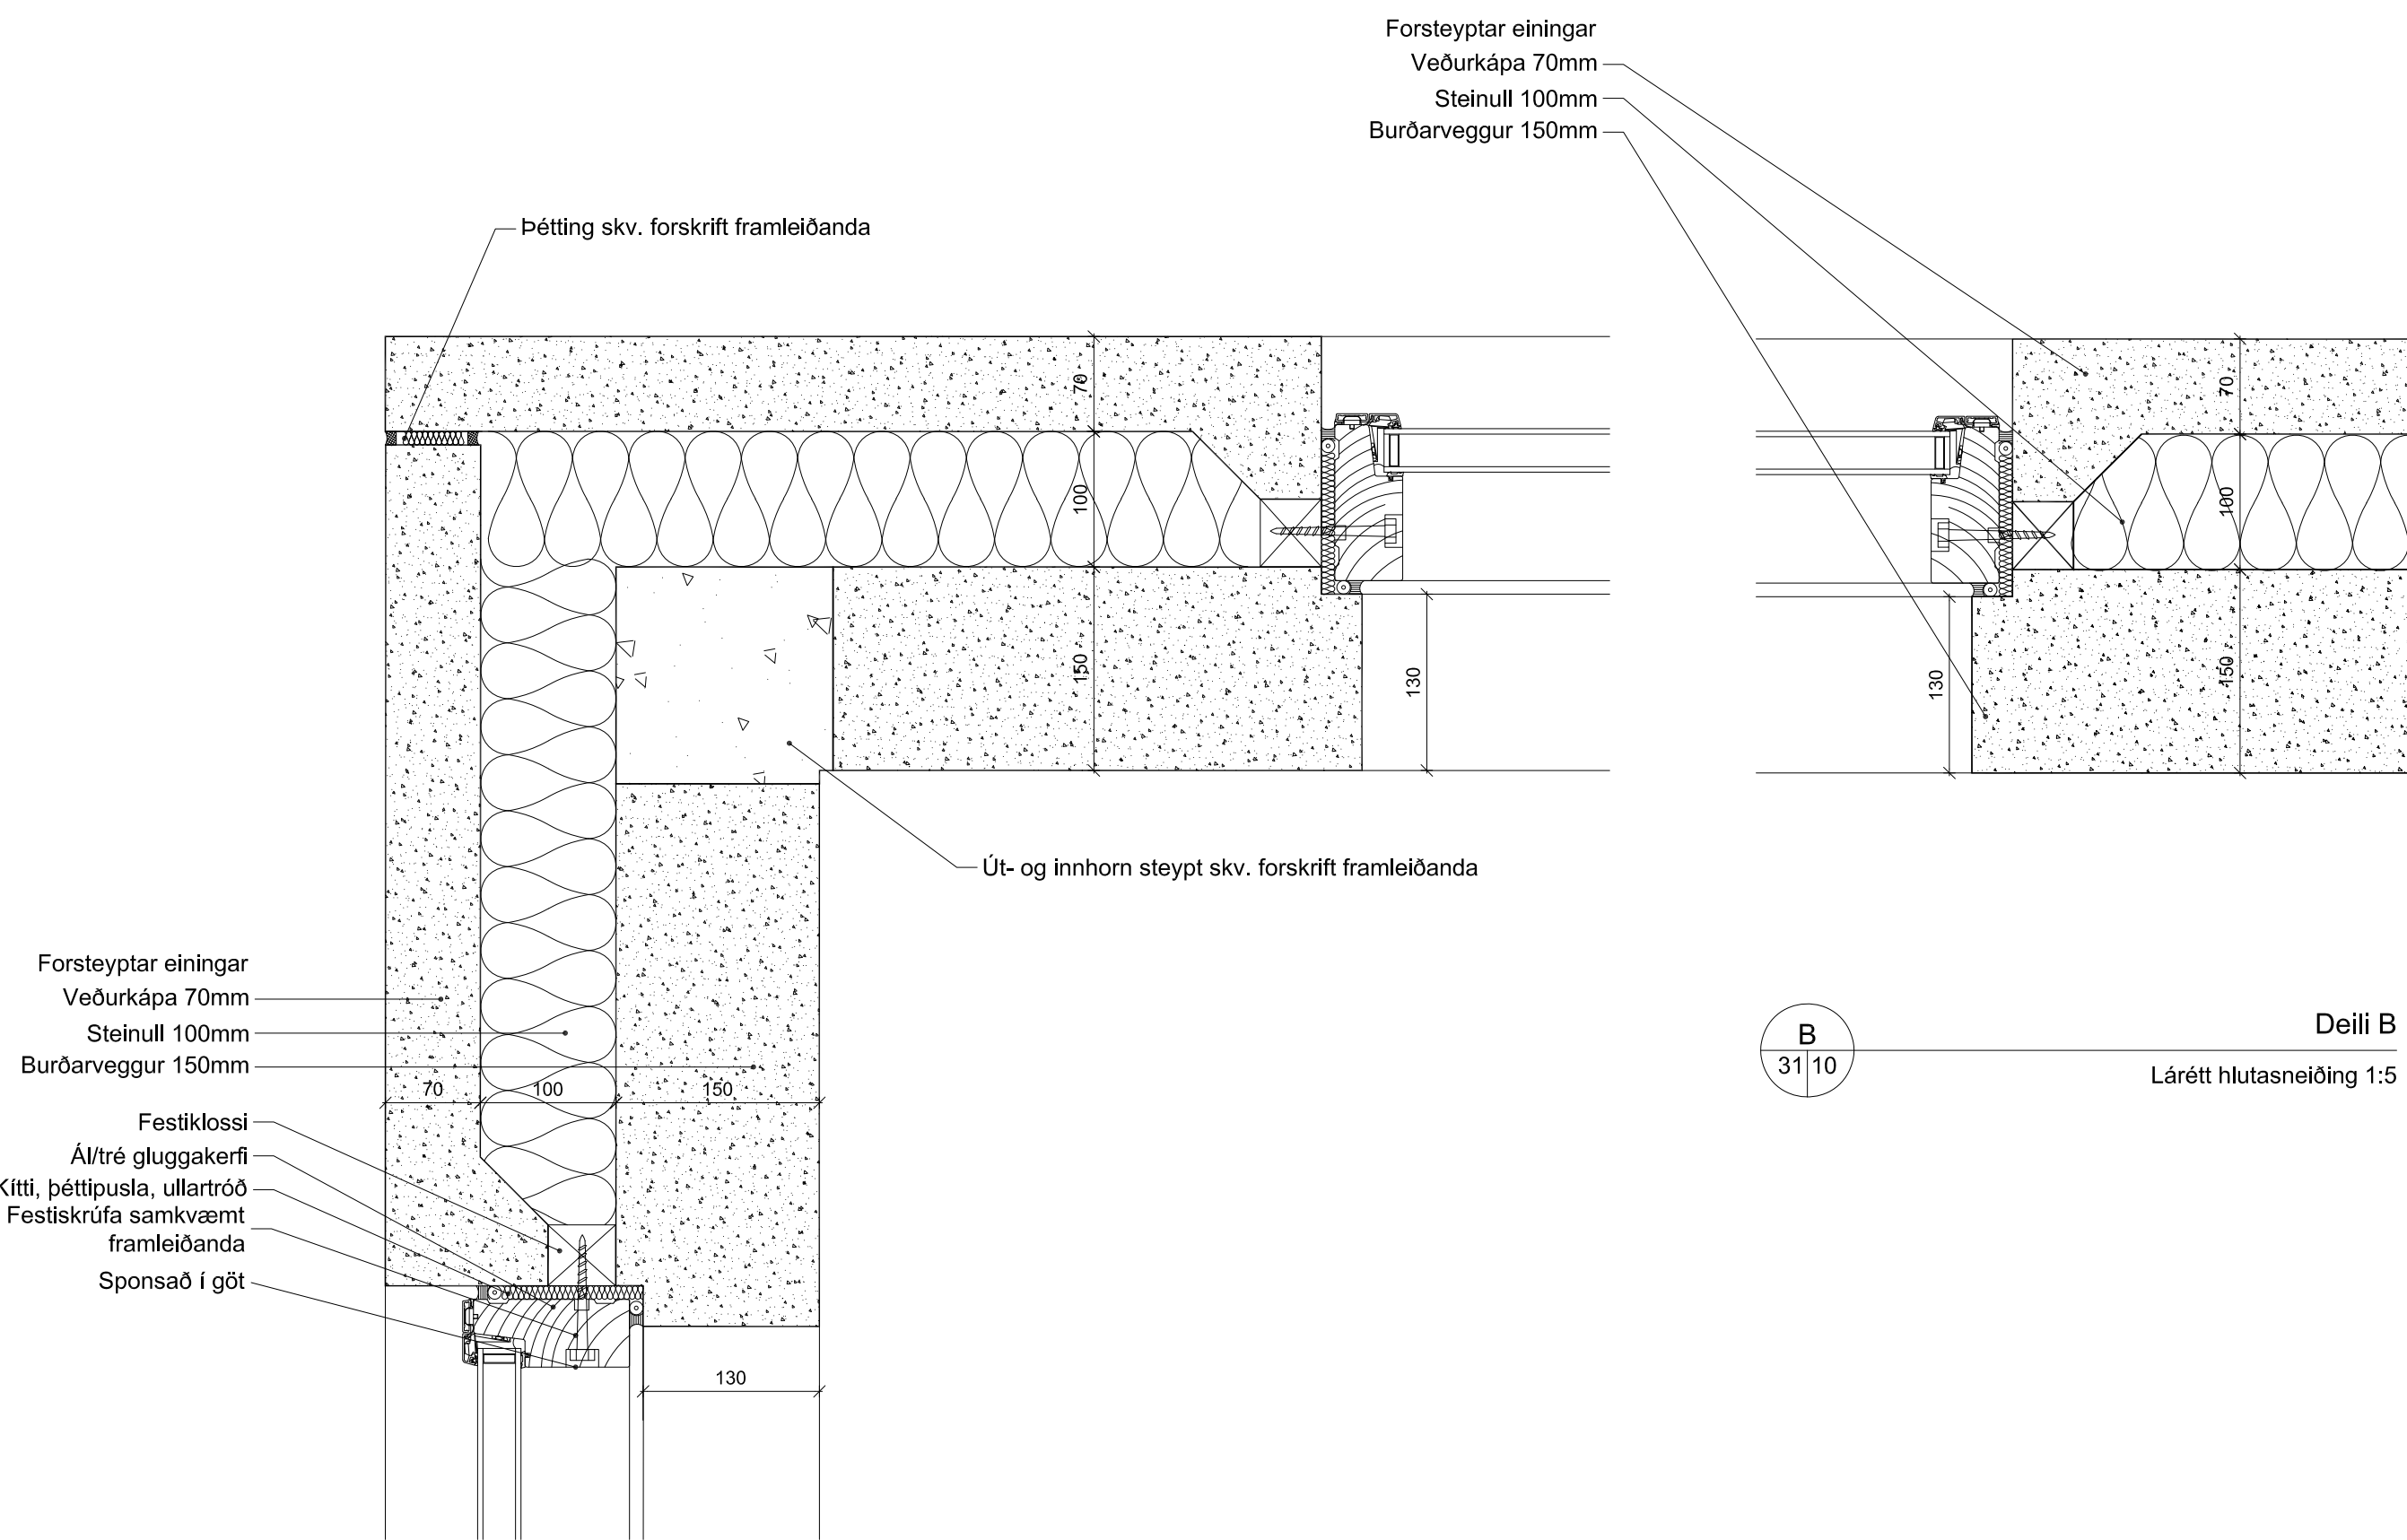


**A**  
31|10  
**Deili A**  
Lárétt hlutasneiðing 1:5

**B**  
31|10  
**Deili B**  
Lárétt hlutasneiðing 1:5

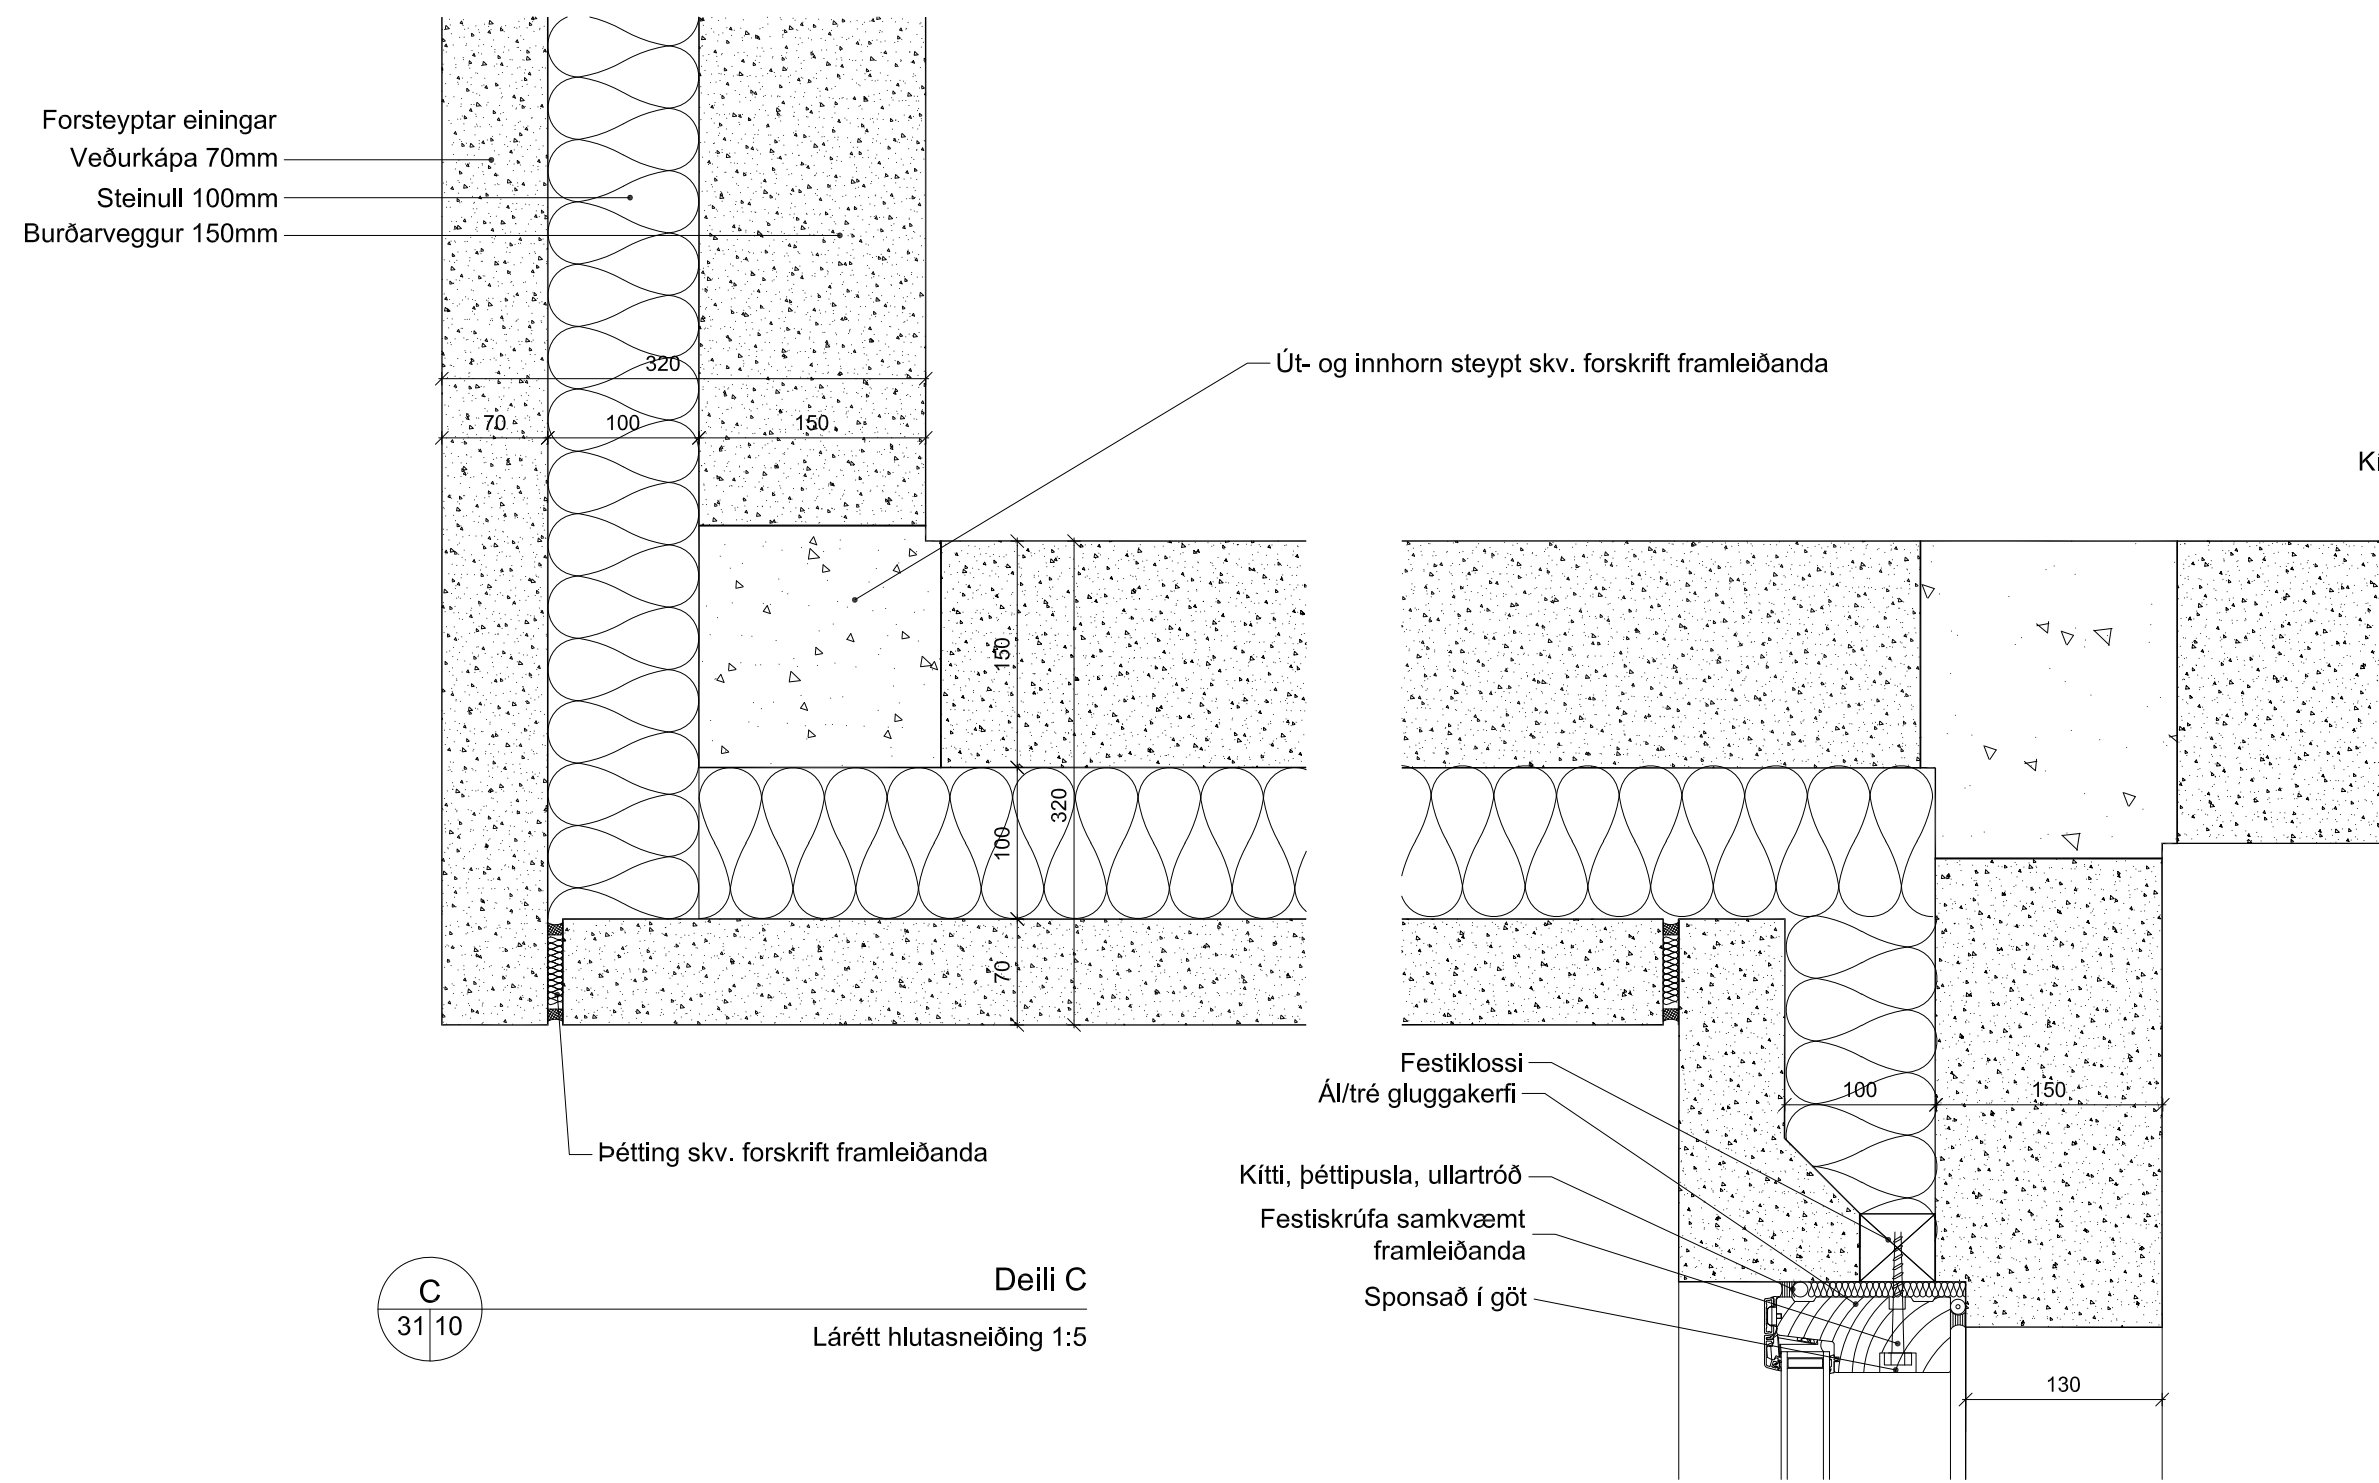


**C**  
31|10  
**Deili C**  
Lárétt hlutasneiðing 1:5

**D**  
31|10  
**Deili D**  
Lárétt hlutasneiðing 1:5

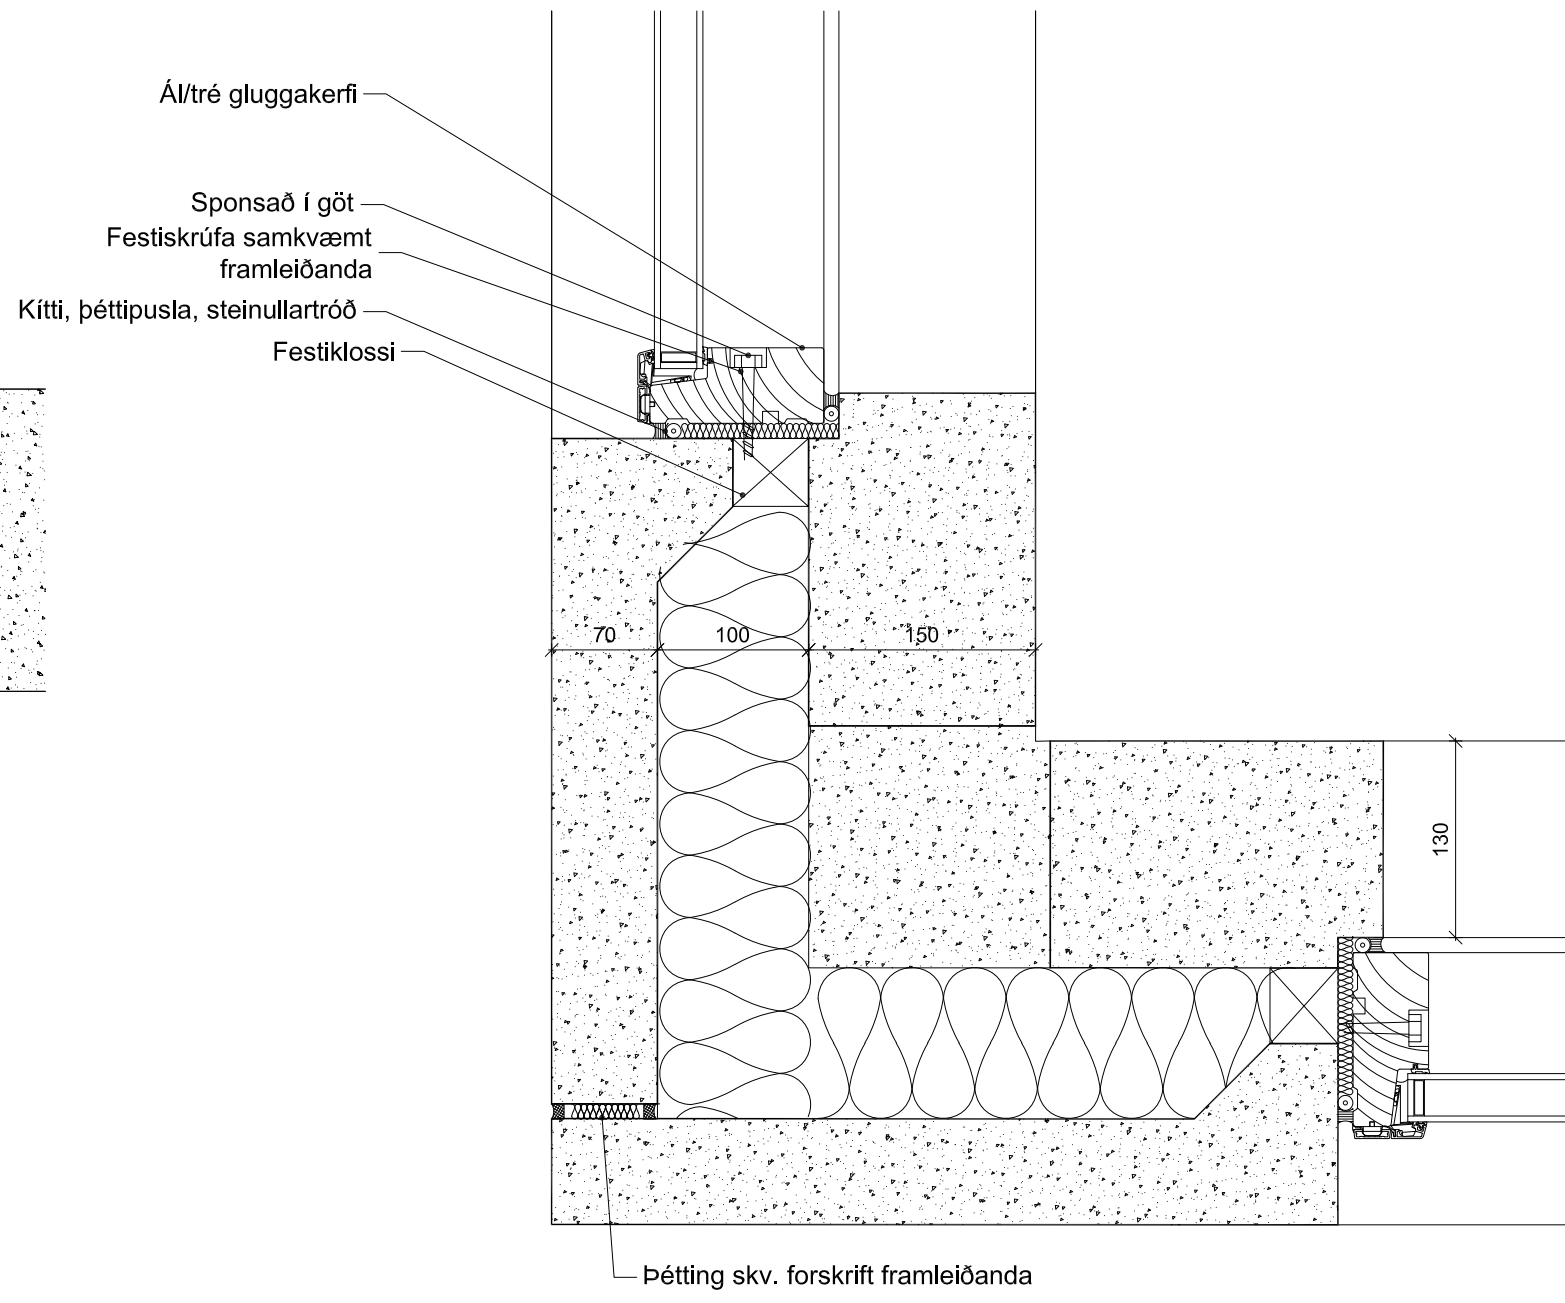

**E**  
31|10  
**Deili E**  
Lárétt hlutasneiðing 1:5

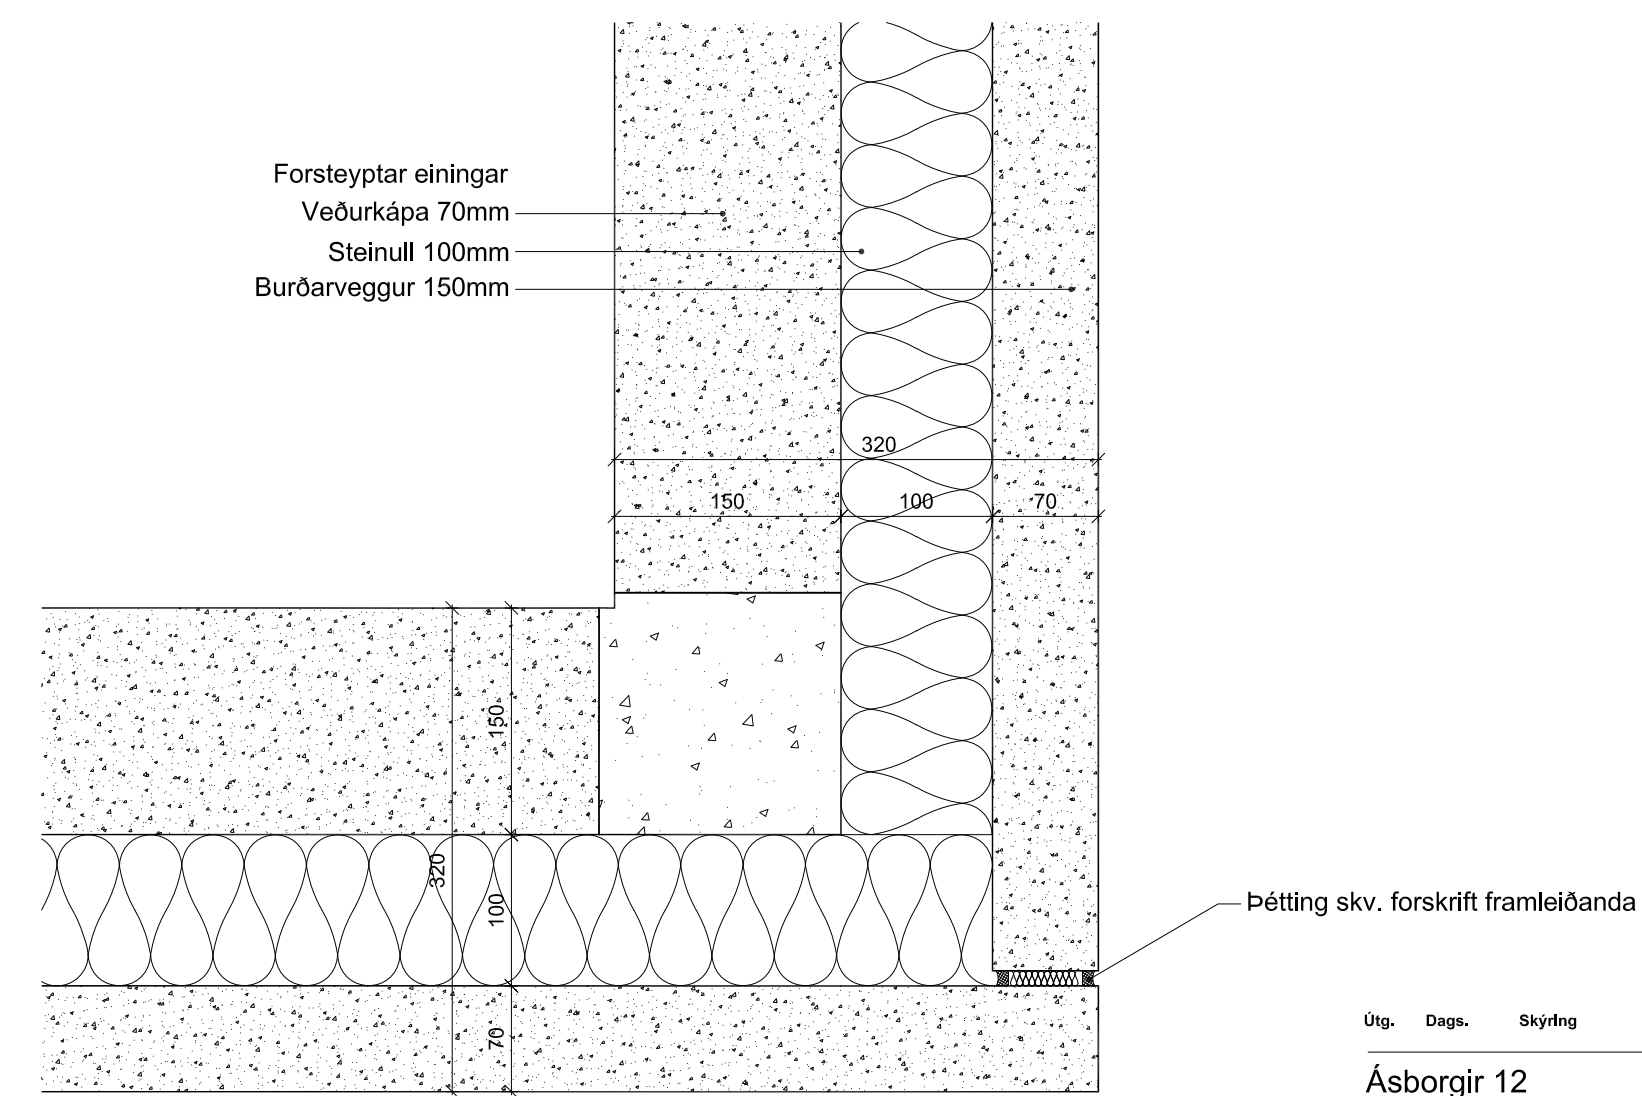

**F**  
31|10  
**Deili F**  
Lárétt hlutasneiðing 1:5

Útg. Dags. Skýfng Yfaf: Braf:


Ásborgir 12  
Grímsborgum  
Lárétt deili

Teiknað af: OKF	Dagsetning: 29.11.2022
Yfirfarið af: HG	Mælikvarði: 1:5
Hallgrím Guðmundsson kl 140549-2439	Freyr Frostason kl 170470-4989
Ólafur Kr Finnþorjónsson kl 260209-3229	Paolo Gianfrancesco kl 080176-2879
Ragnar Auðunn Birgisson kl 230160-4499	Samuel Guðmundsson kl 011063-4039










**THG** ARKITEKTAR  
Faxaflöt 9 108, Reykjavík, tlf. 440703 - 2590  
sími 545 1600 thg@thg.is www.thg.is

13-037-16 **31-01**  
Verknúmer Númer Útgáfa



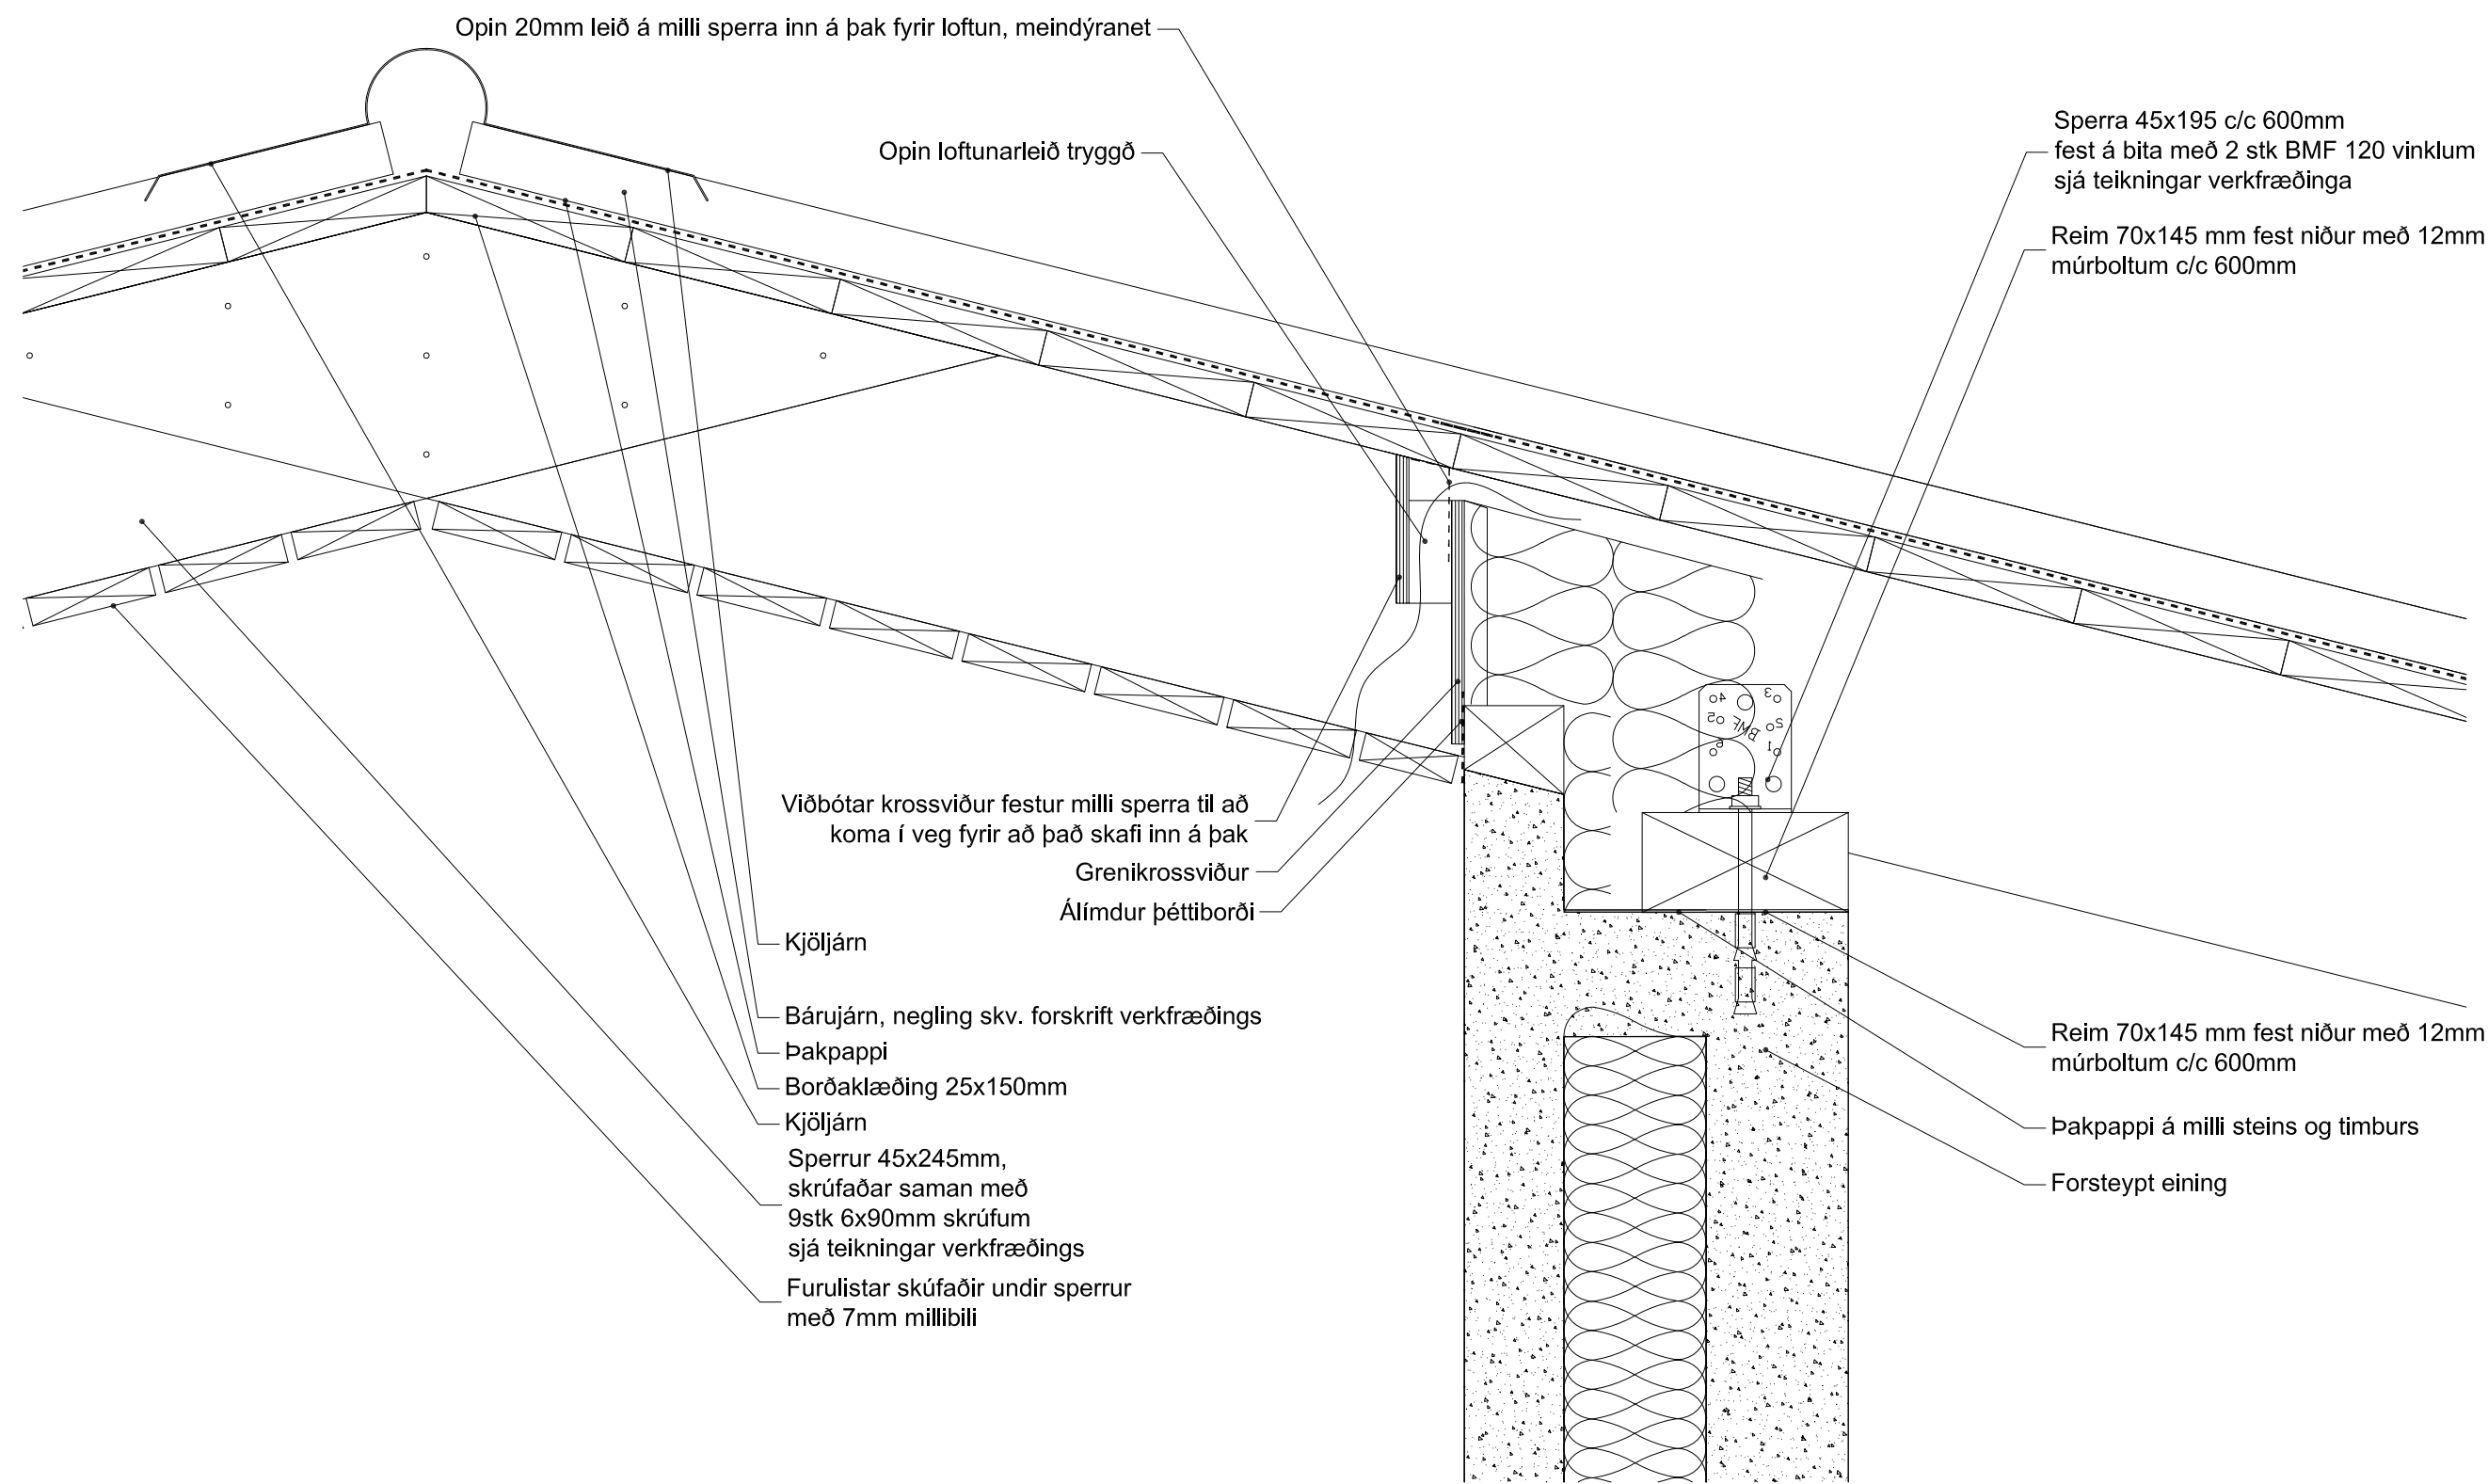

1  
31/10 Deili 1  
Lóðrétt hlutasneiðing 1:5

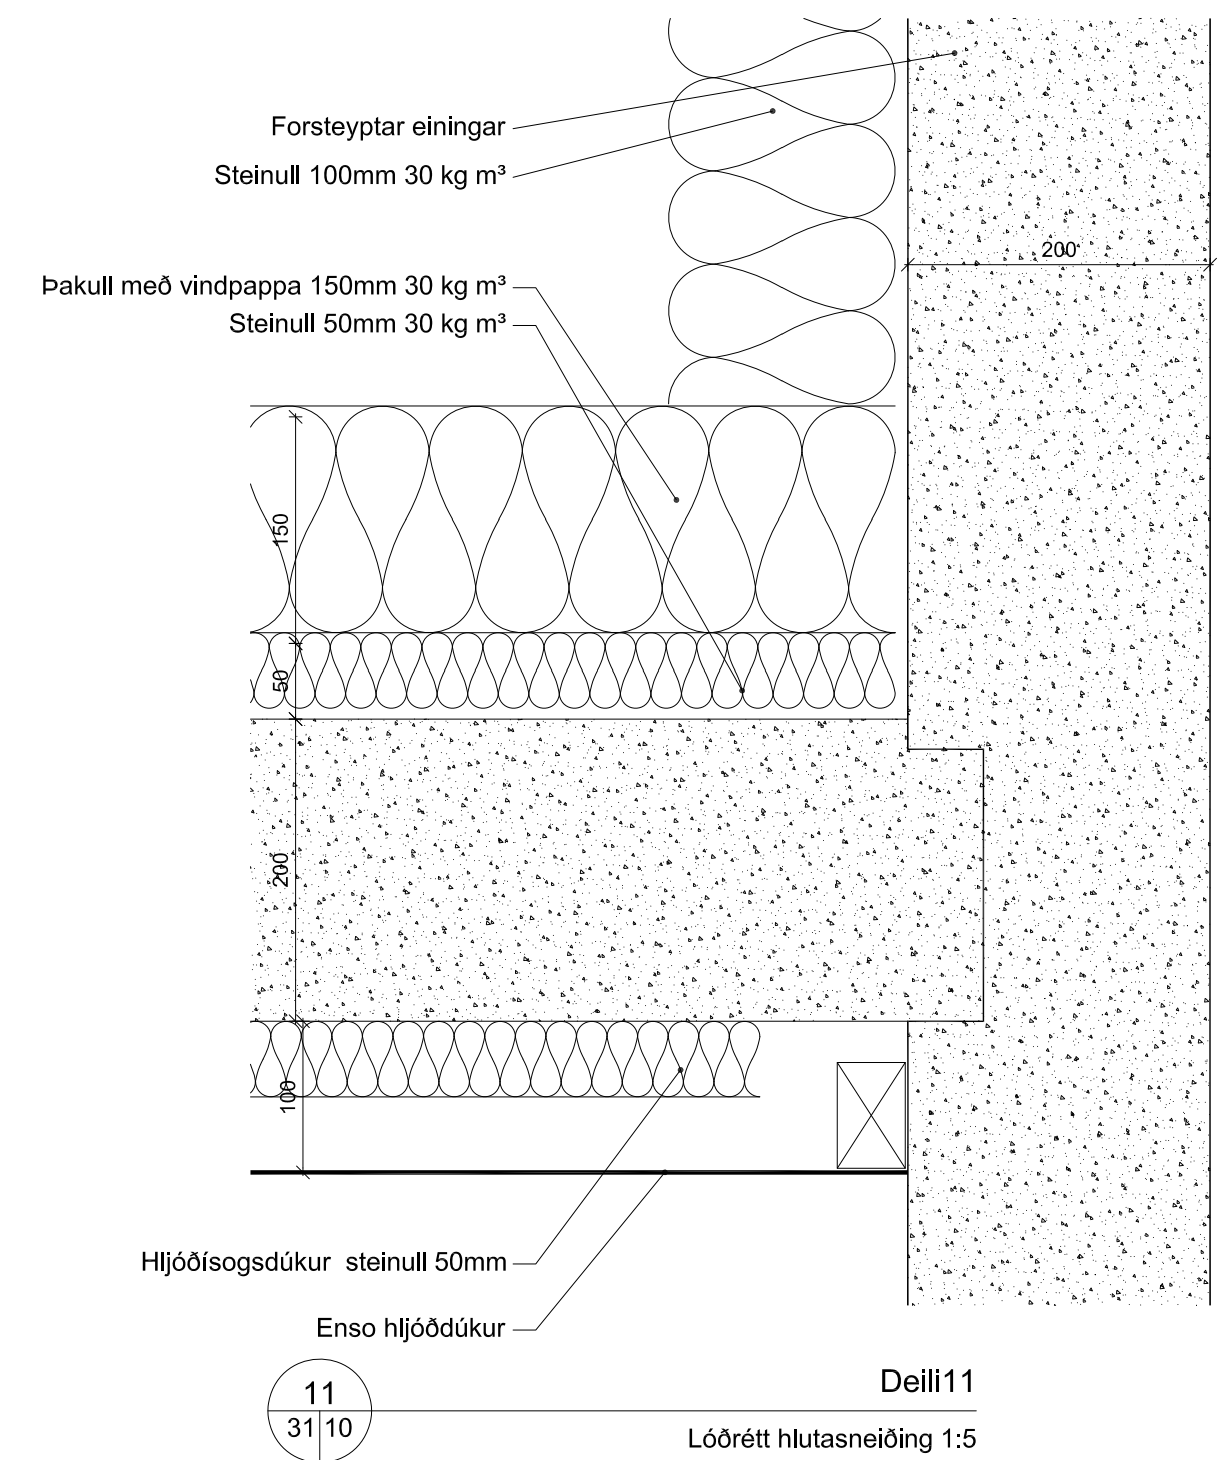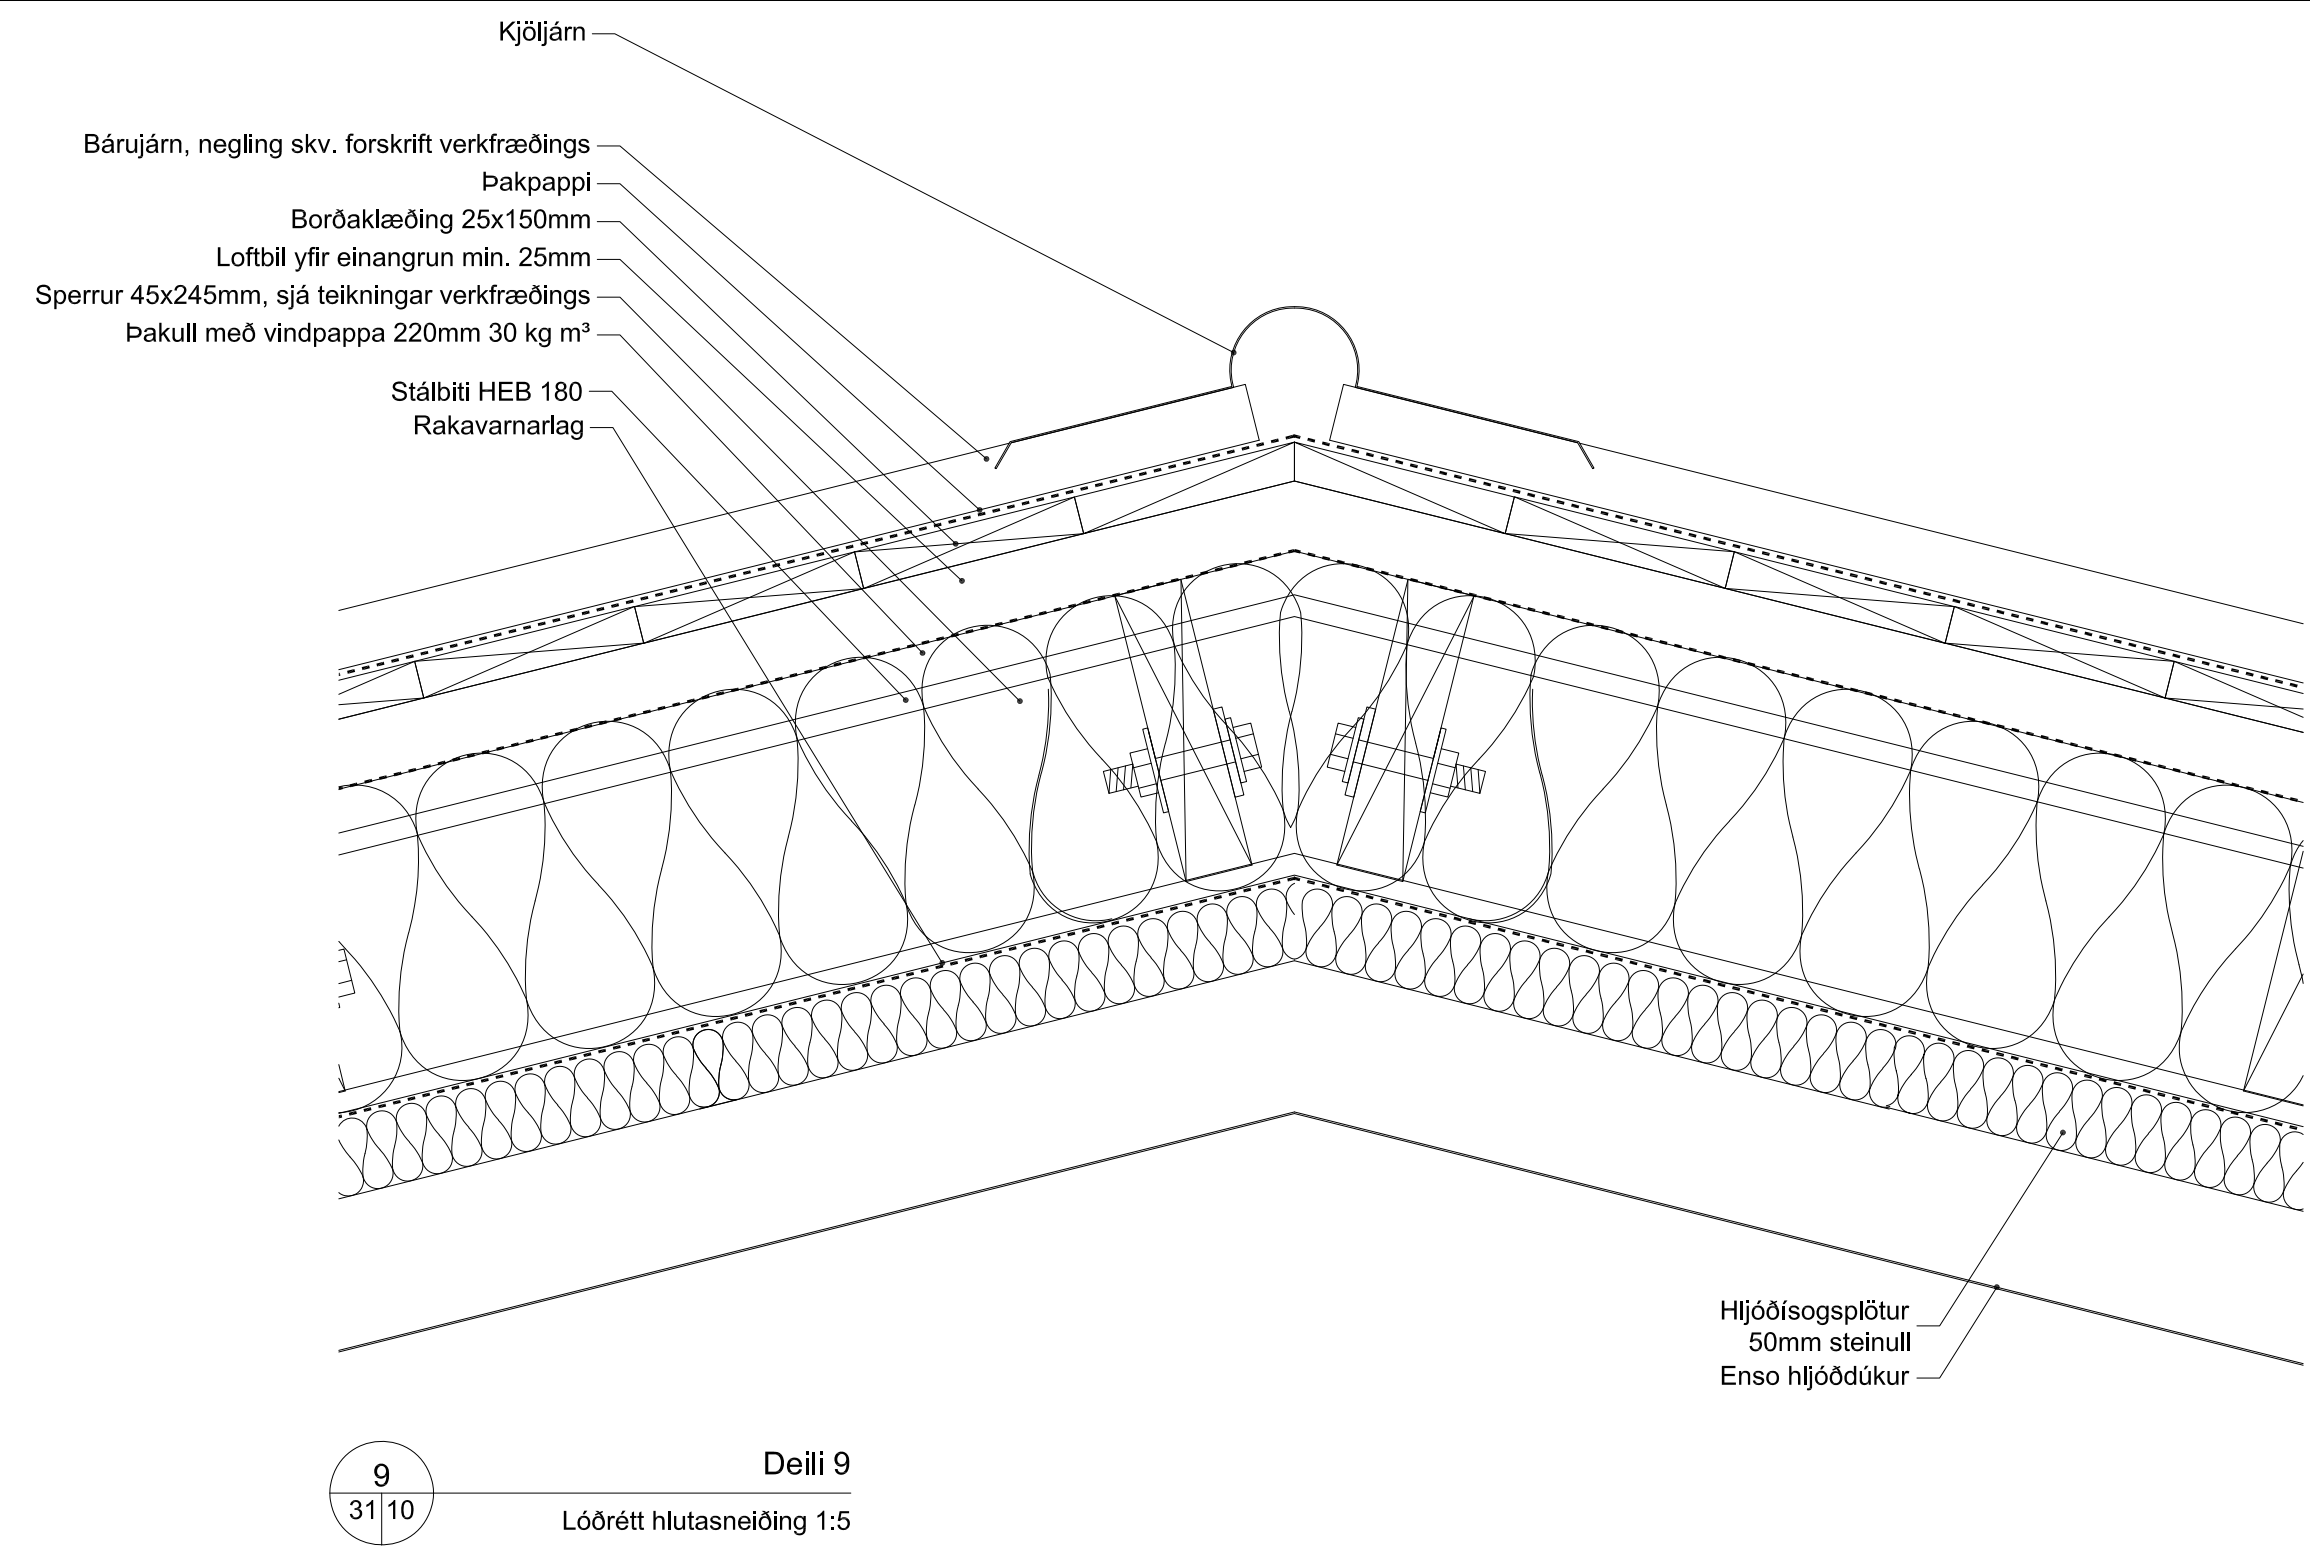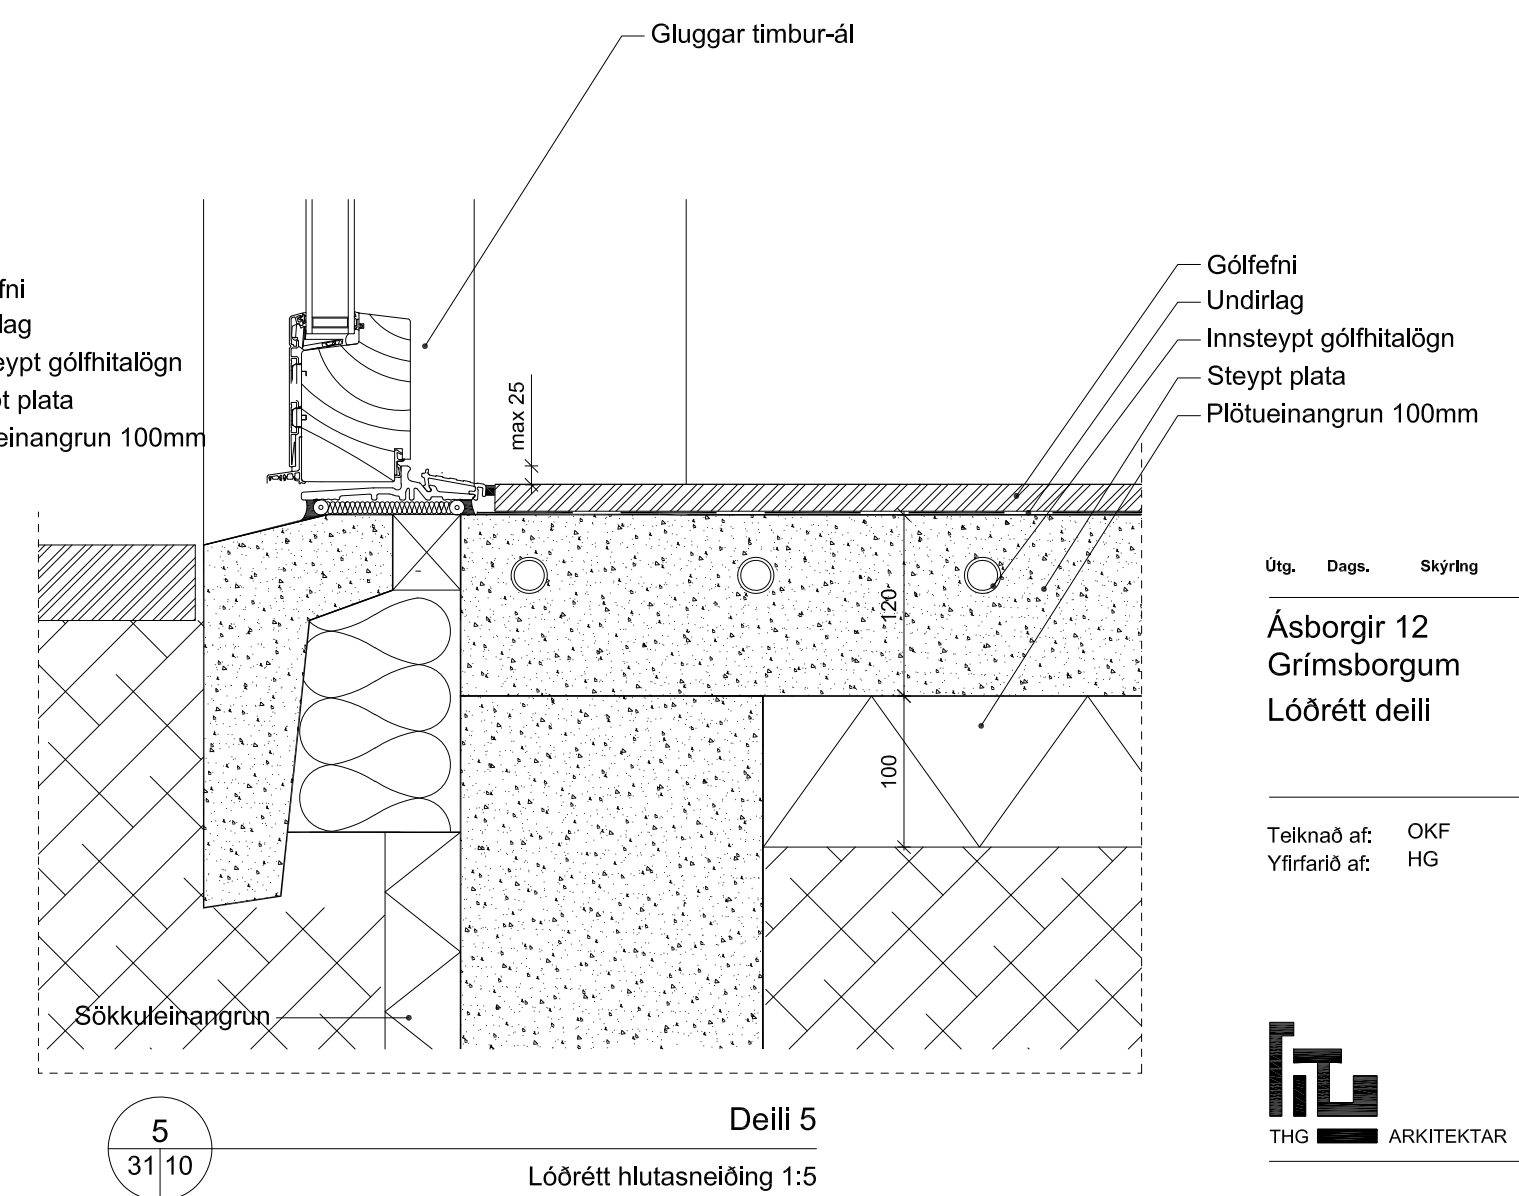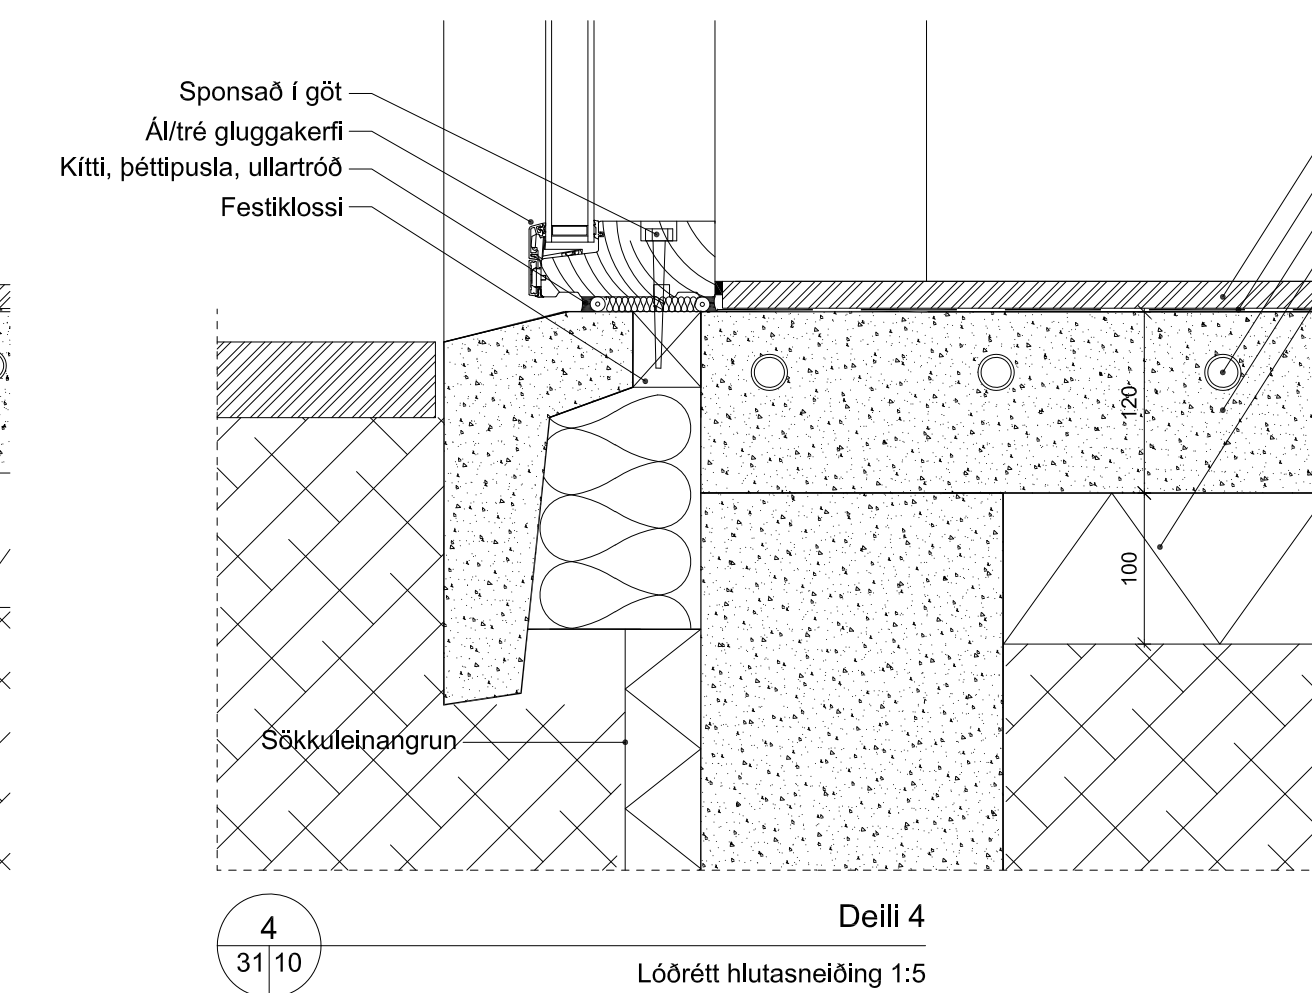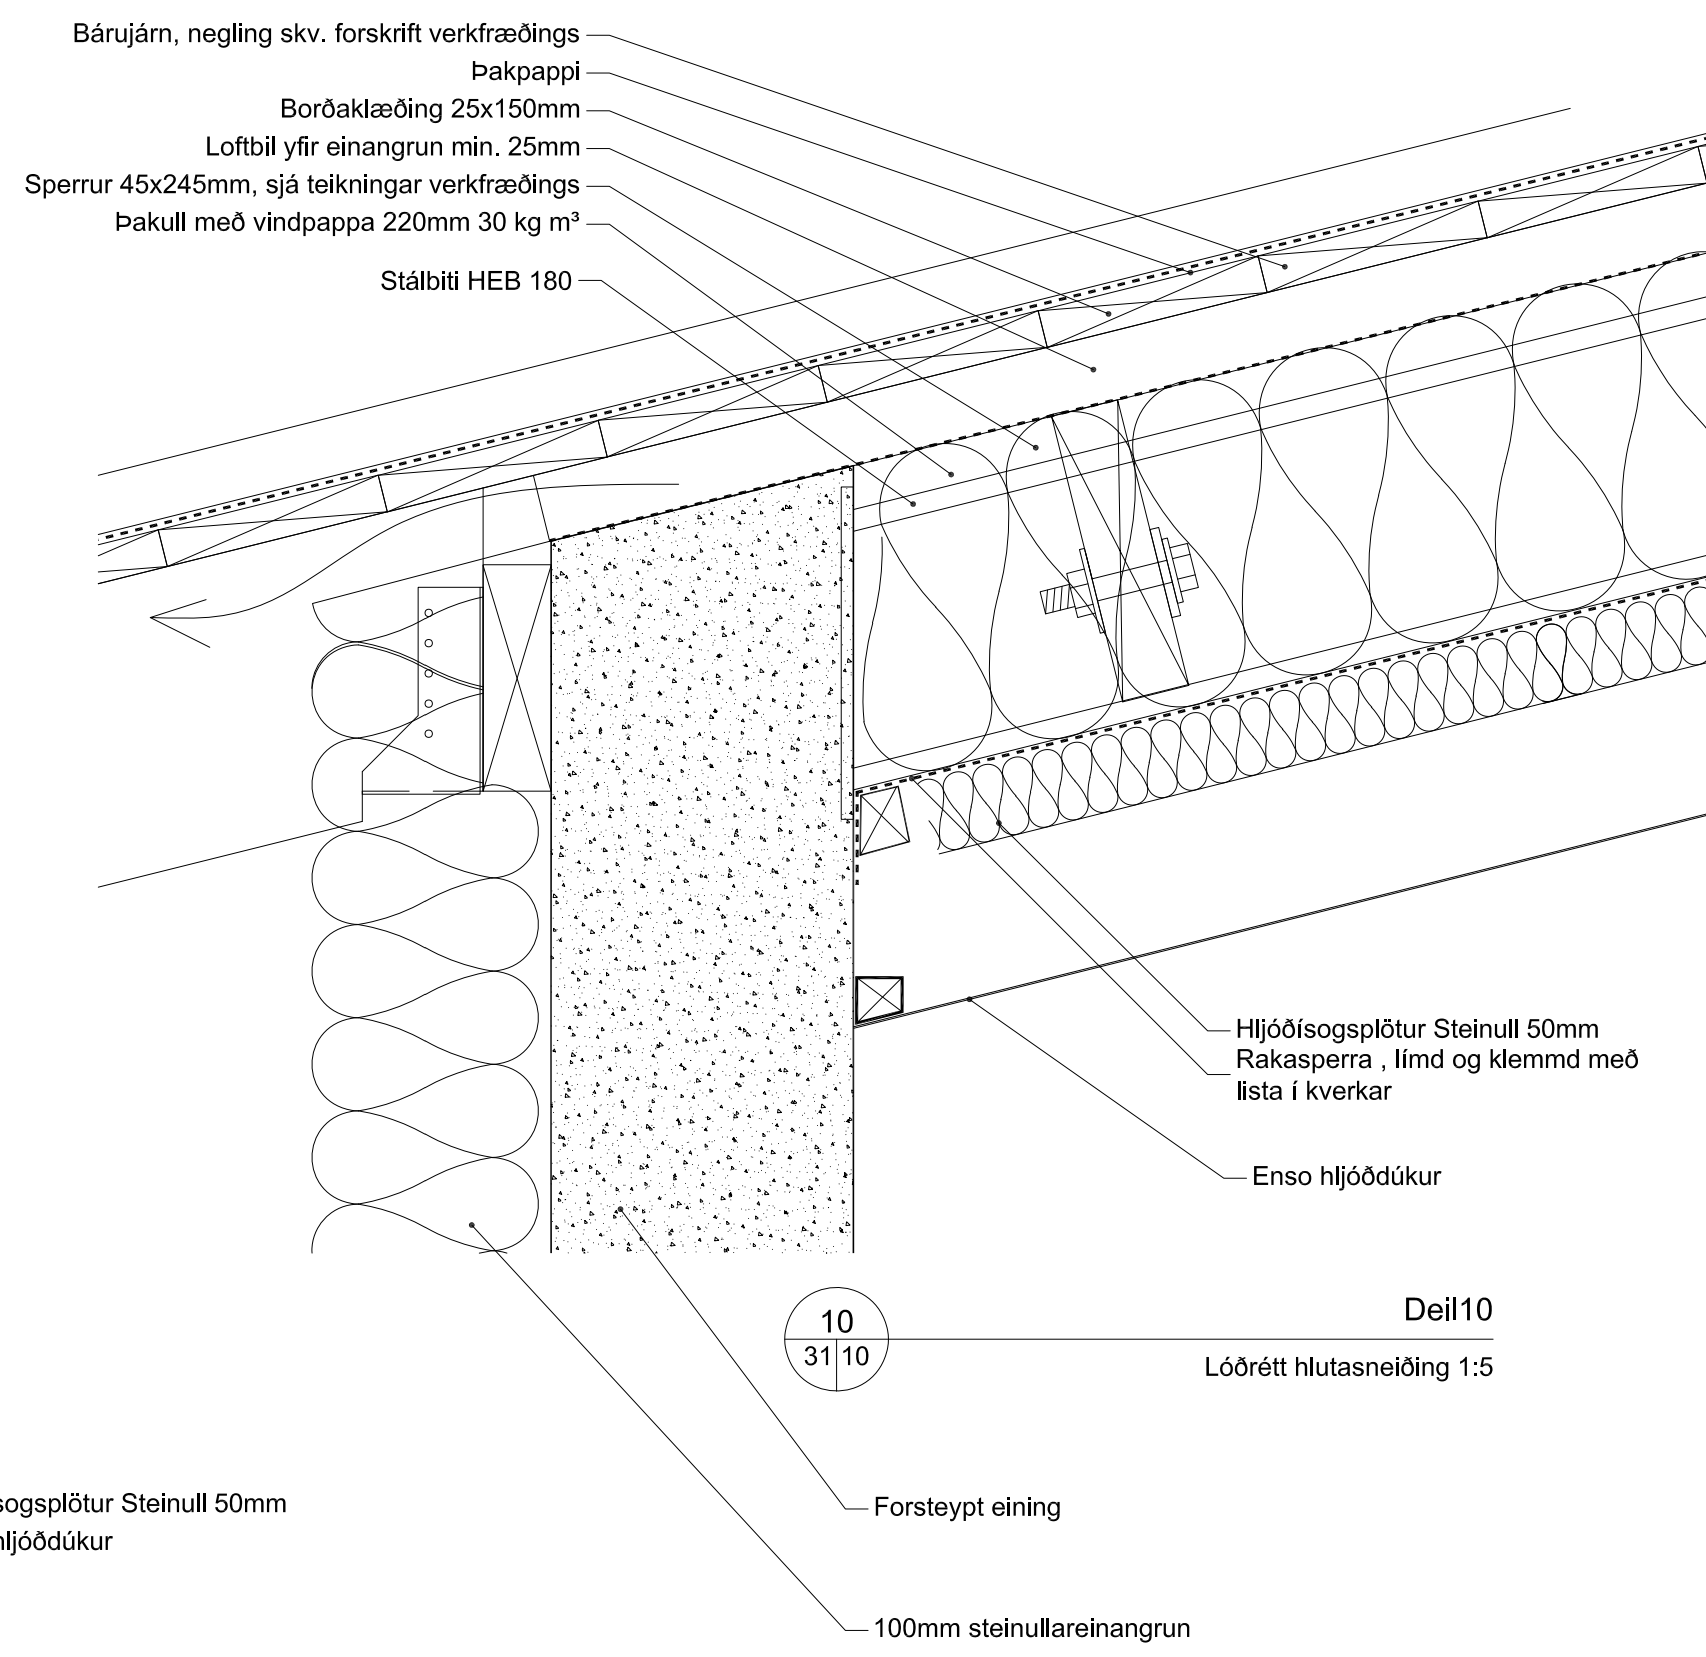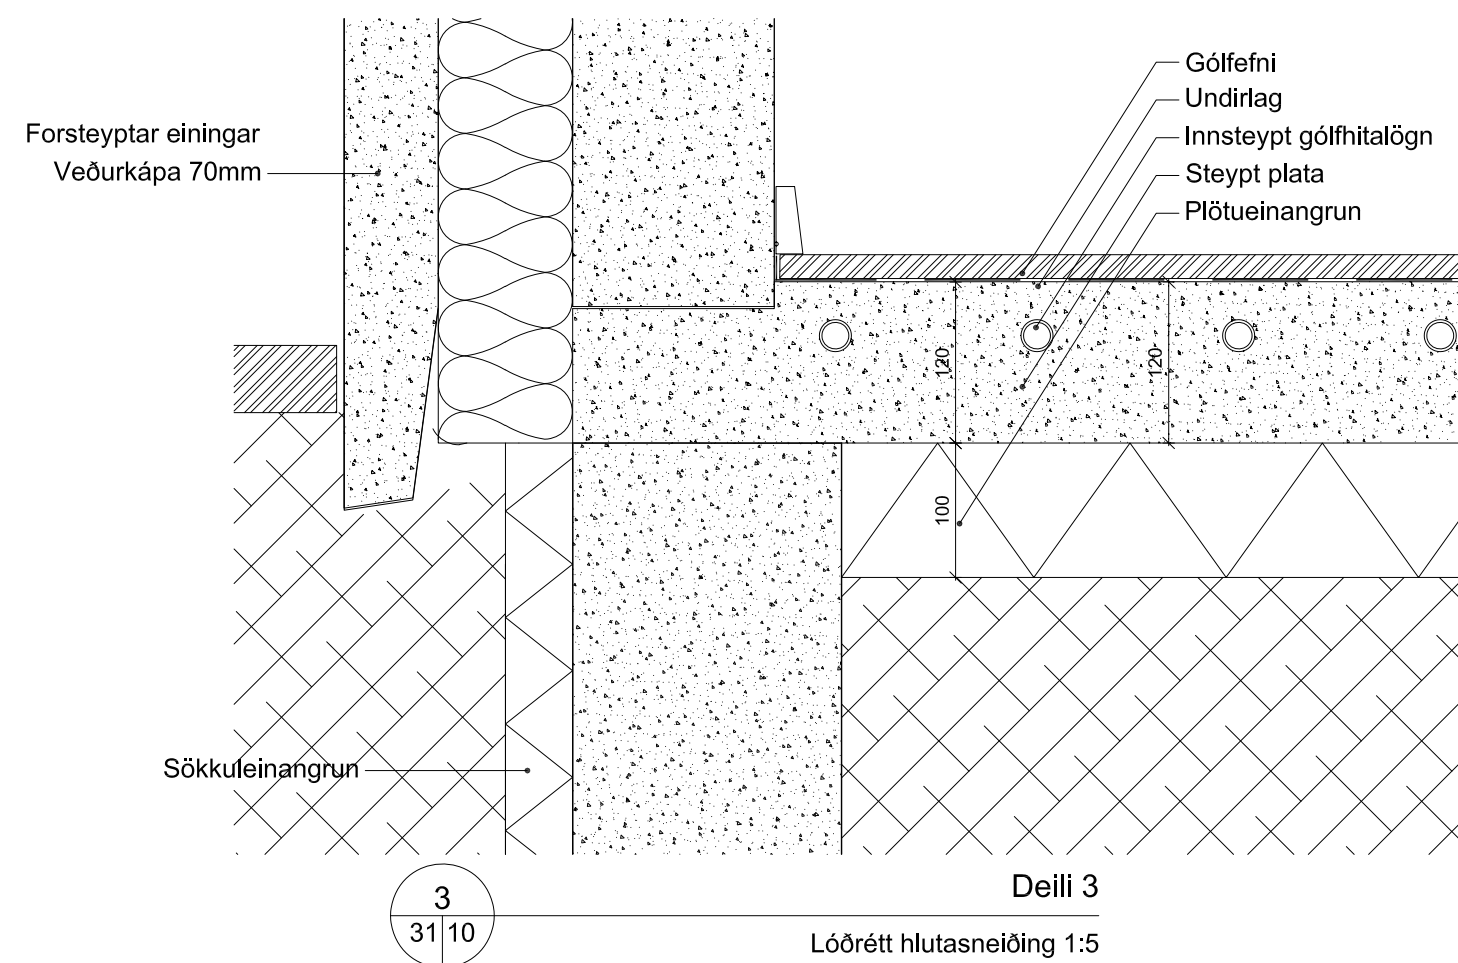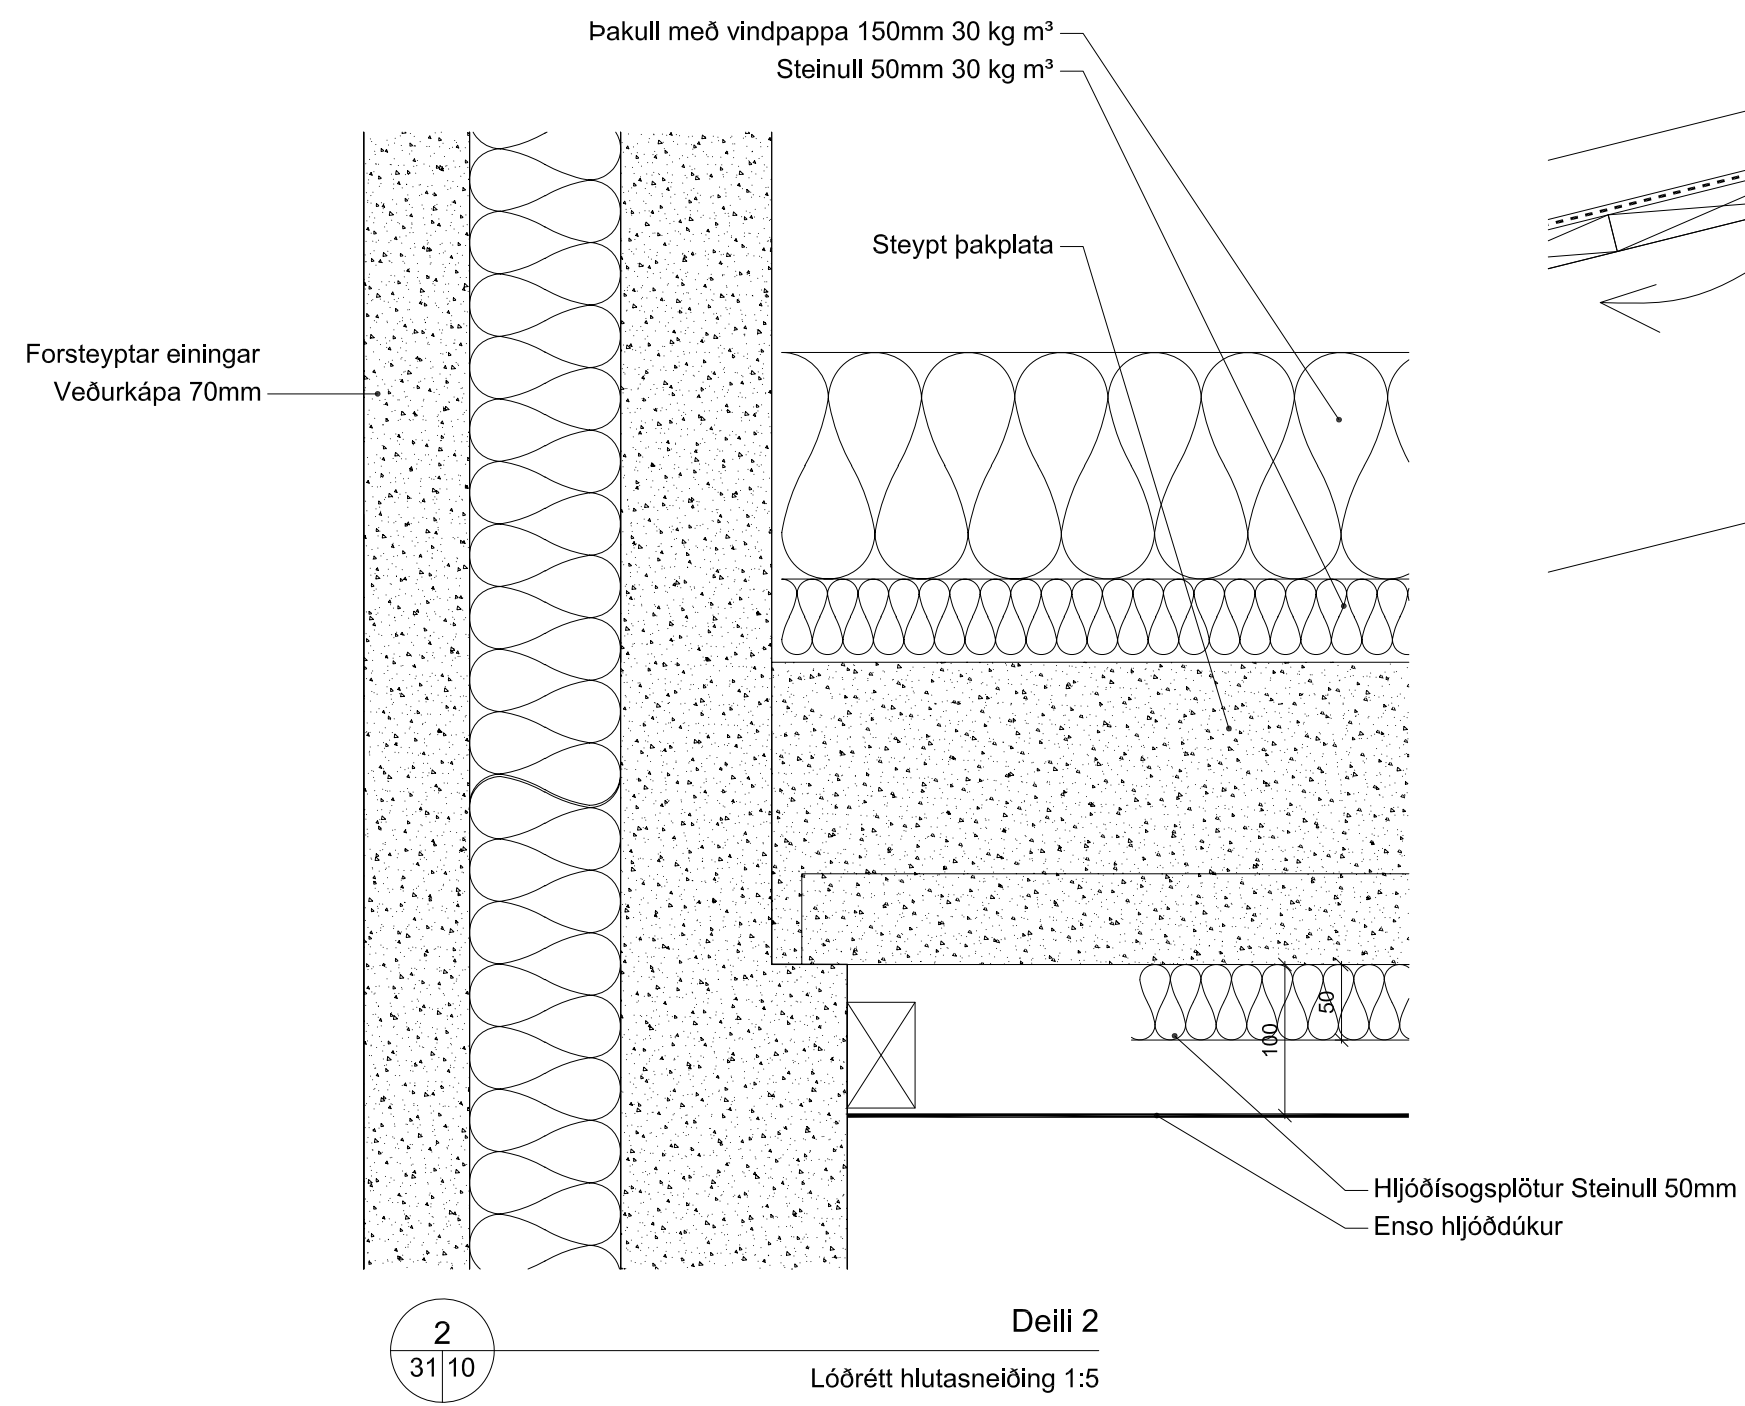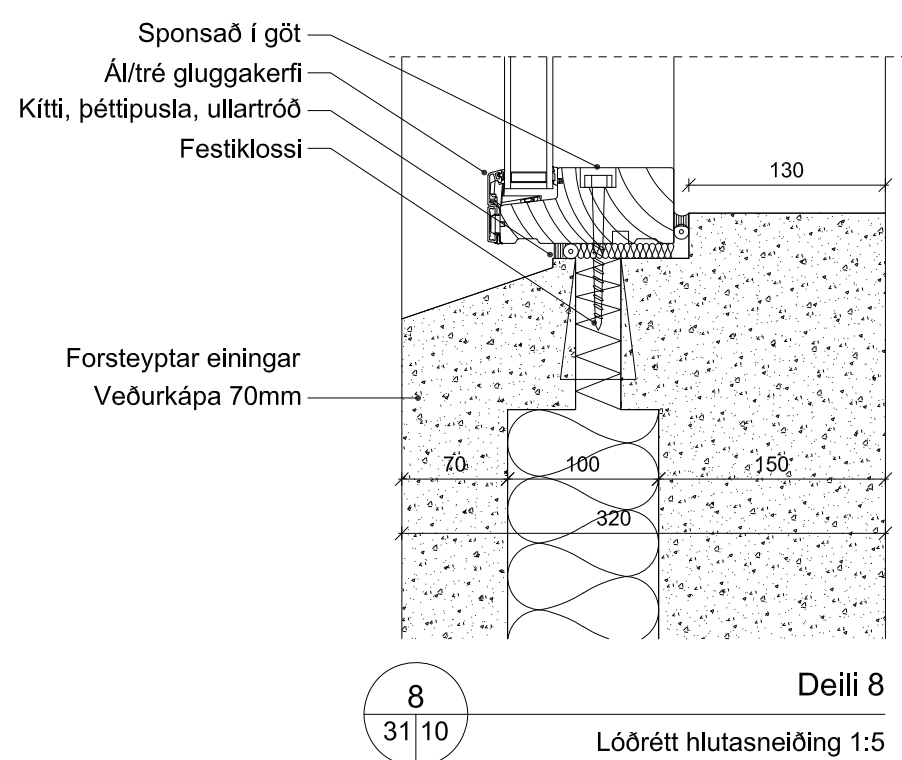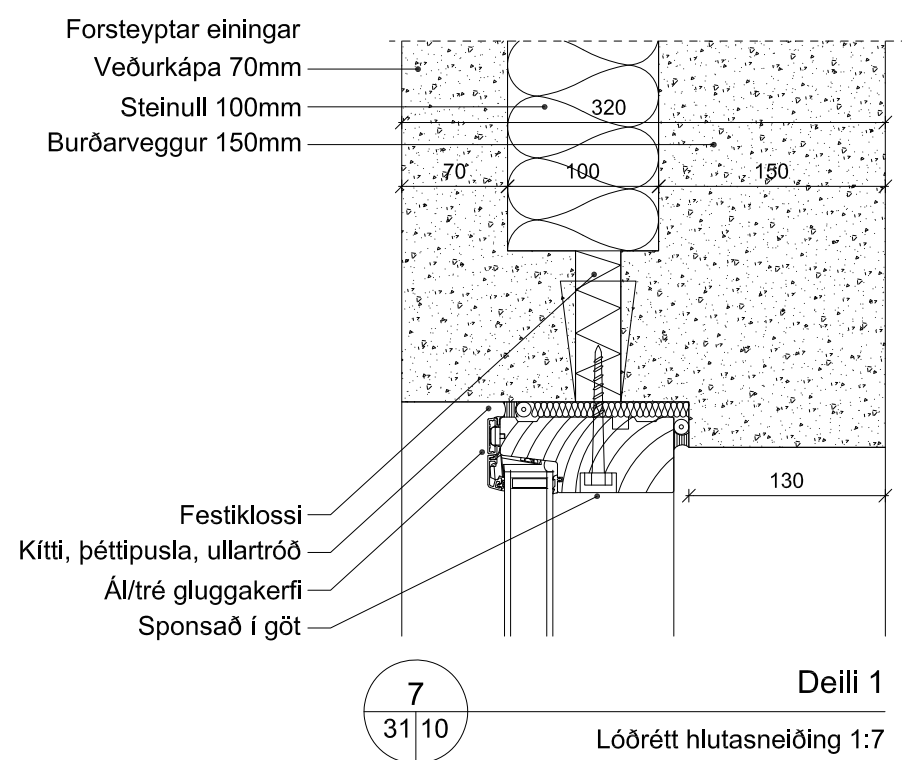

Útg. Daga. Skýring Yfaf. Braf:

Ásborgir 12 Grímsborgum Lóðrétt deili

Telknað af: OKF Dagsetning: 29.11.2021  
Yfirfarið af: HG Mælikvarði: 1:5


Hallgr Guðmundsson kt 140548-2439  
Freyr Frostason kt 170470-4869  
Ólafur Kí Finneganarson kt 290269-3229  
Pálo Gíslfrancesco kt 080176-2679  
Ragnar Auðunn Birgisson kt 230160-4499  
Samuel Guðmundsson kt 011063-4039

THG ARKITEKTAR Faxlaen 9 108 Reykjavík Sí: 440703 - 2590  
Sími 545 1600 thg@thg.is www.thg.is


13-037-18 31-10  
Verknumér Númer Útgáfa

Öll mál og aðstæður athugist á staðnum fyrir smíði. Óheimilt er að mæla upp af teikningum og THG arkitektum skal tilkynnt um ósamræmi og vafaatriði. Öll afnot og afritun teikningarinnar, að hluta til eða heild, er háð skriflegu leyfi höfunda.




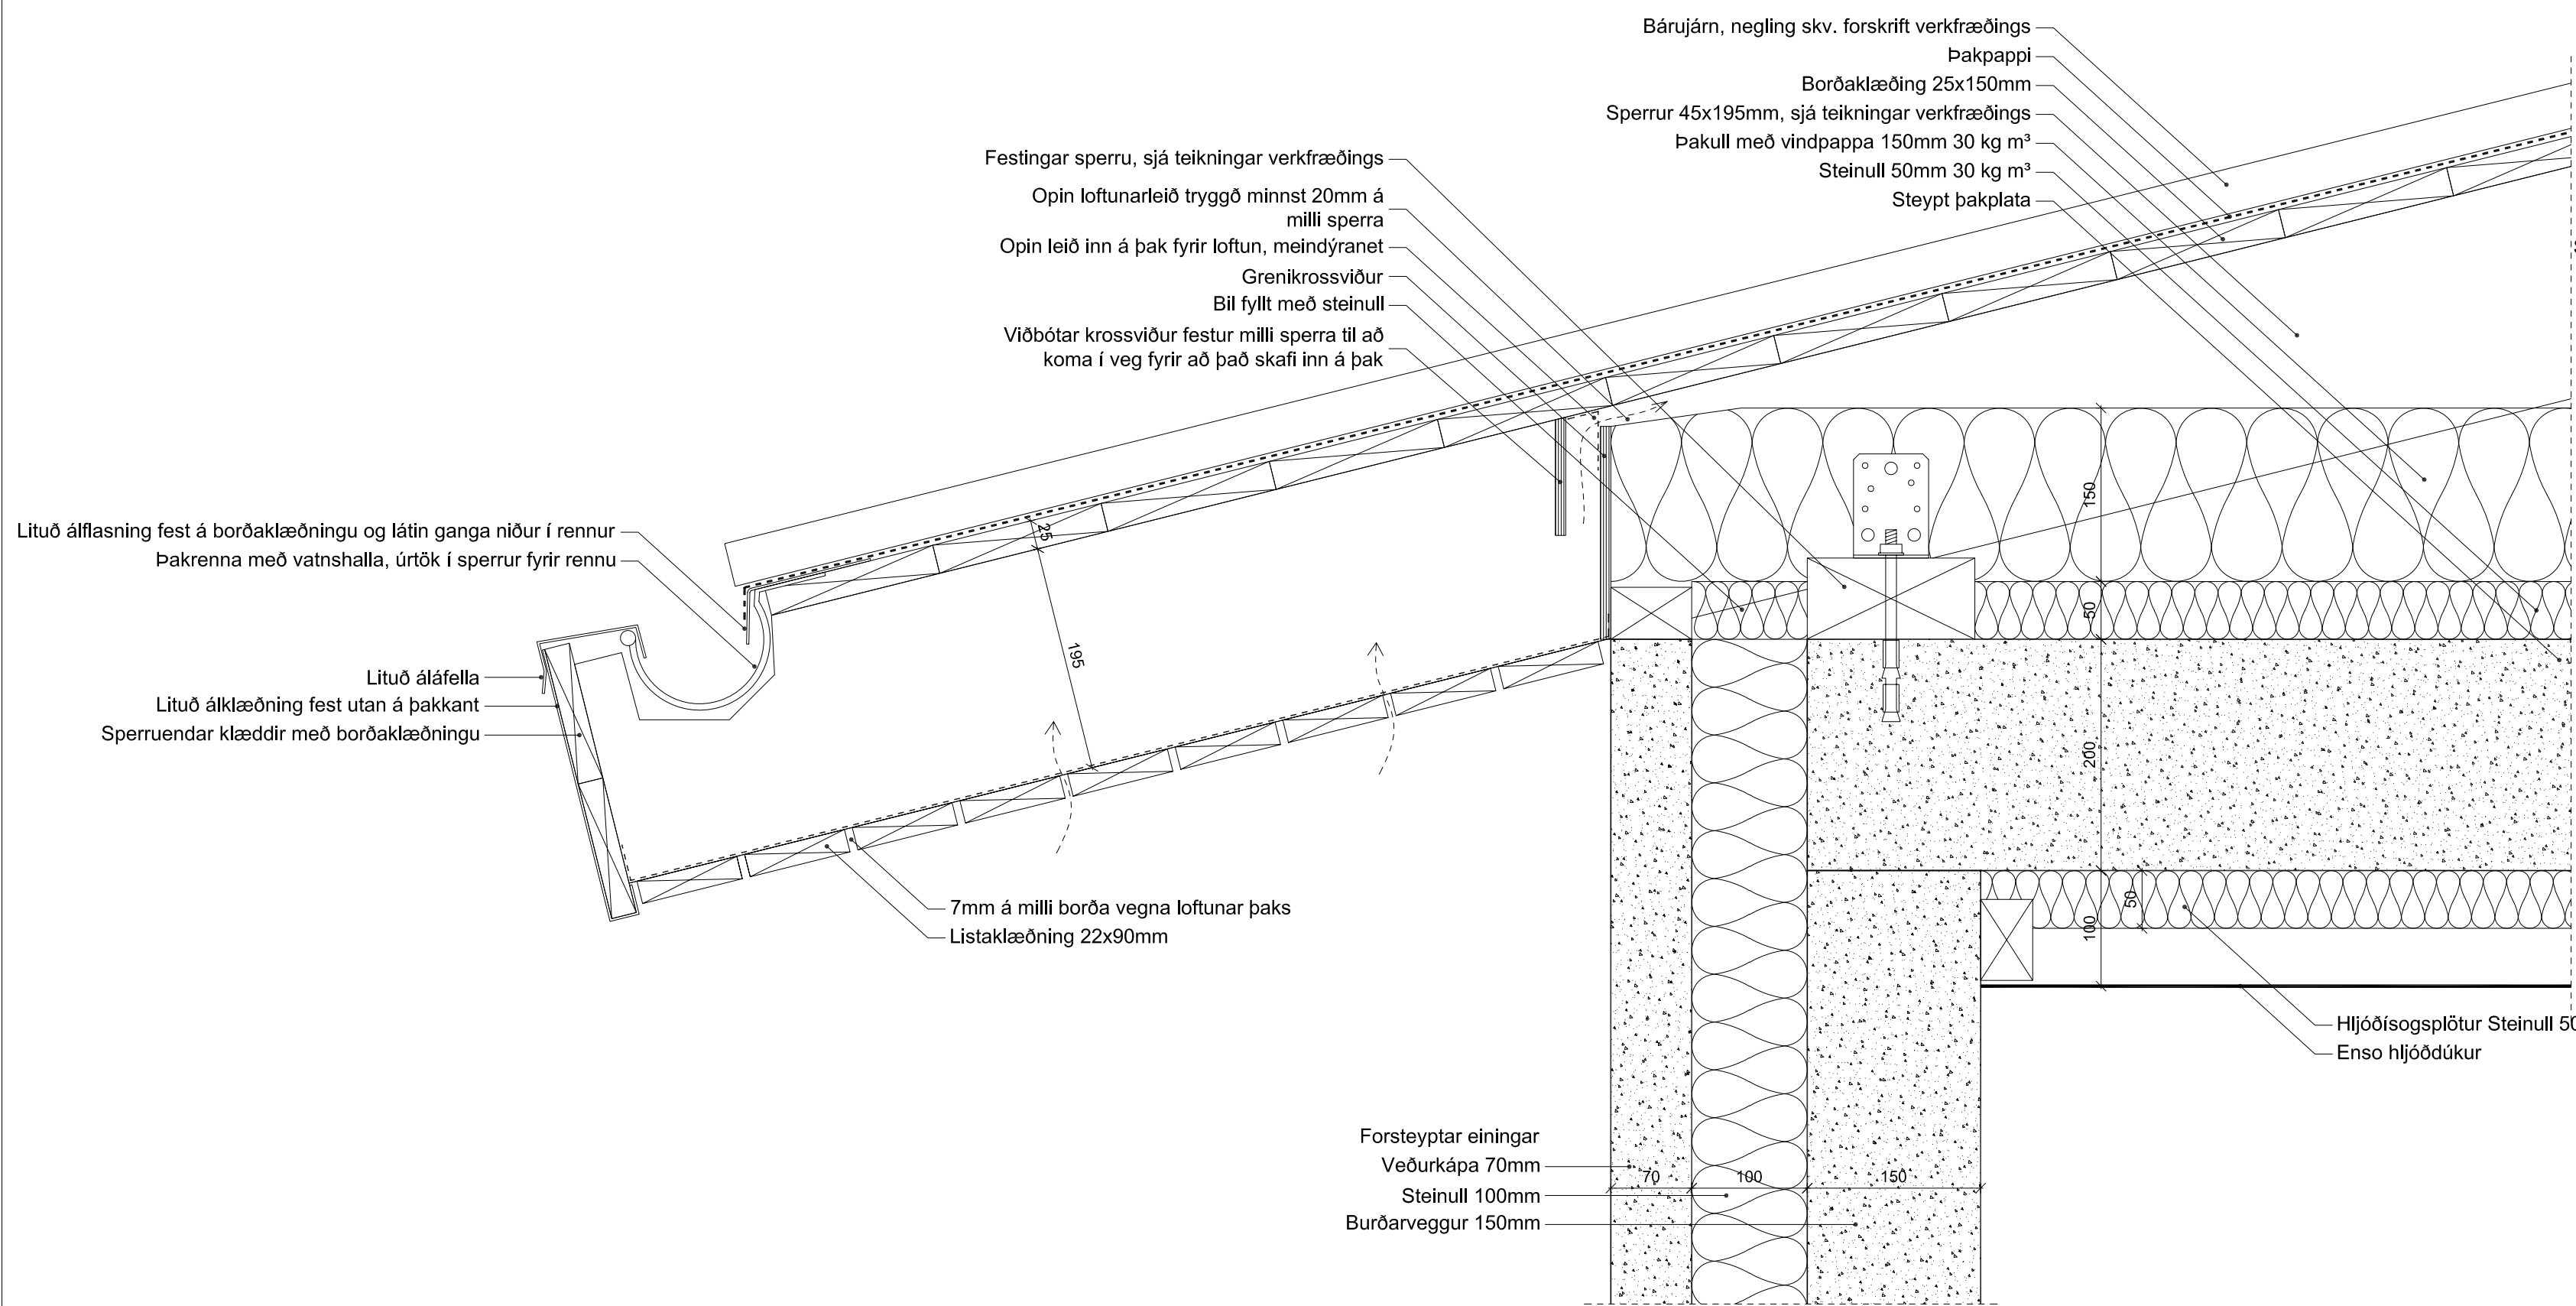

6 Deili 6  
Lóðrétt hlutasneiðing 1:5

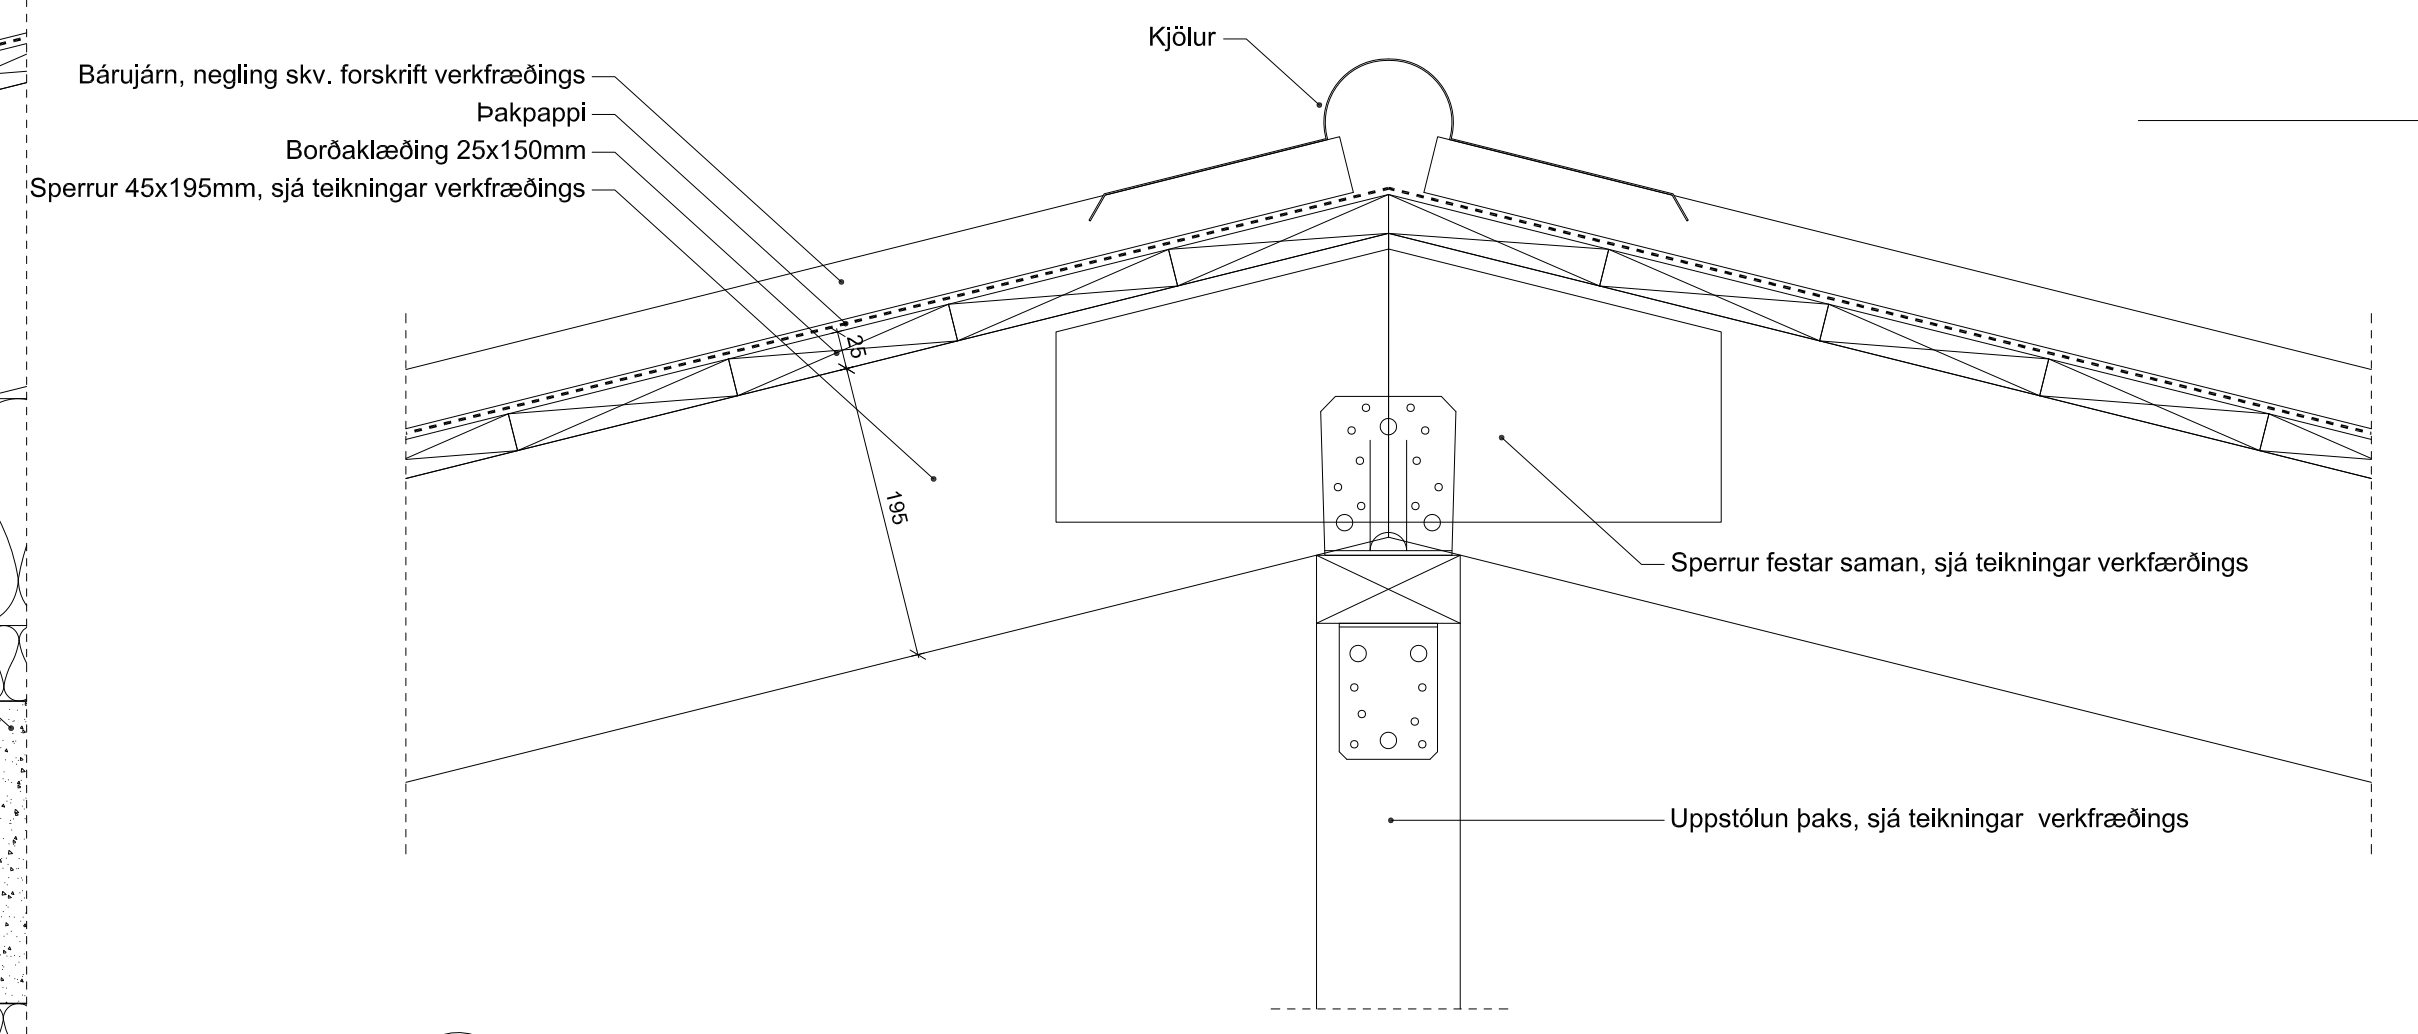

11 Deili 7  
Lóðrétt hlutasneiðing 1:5

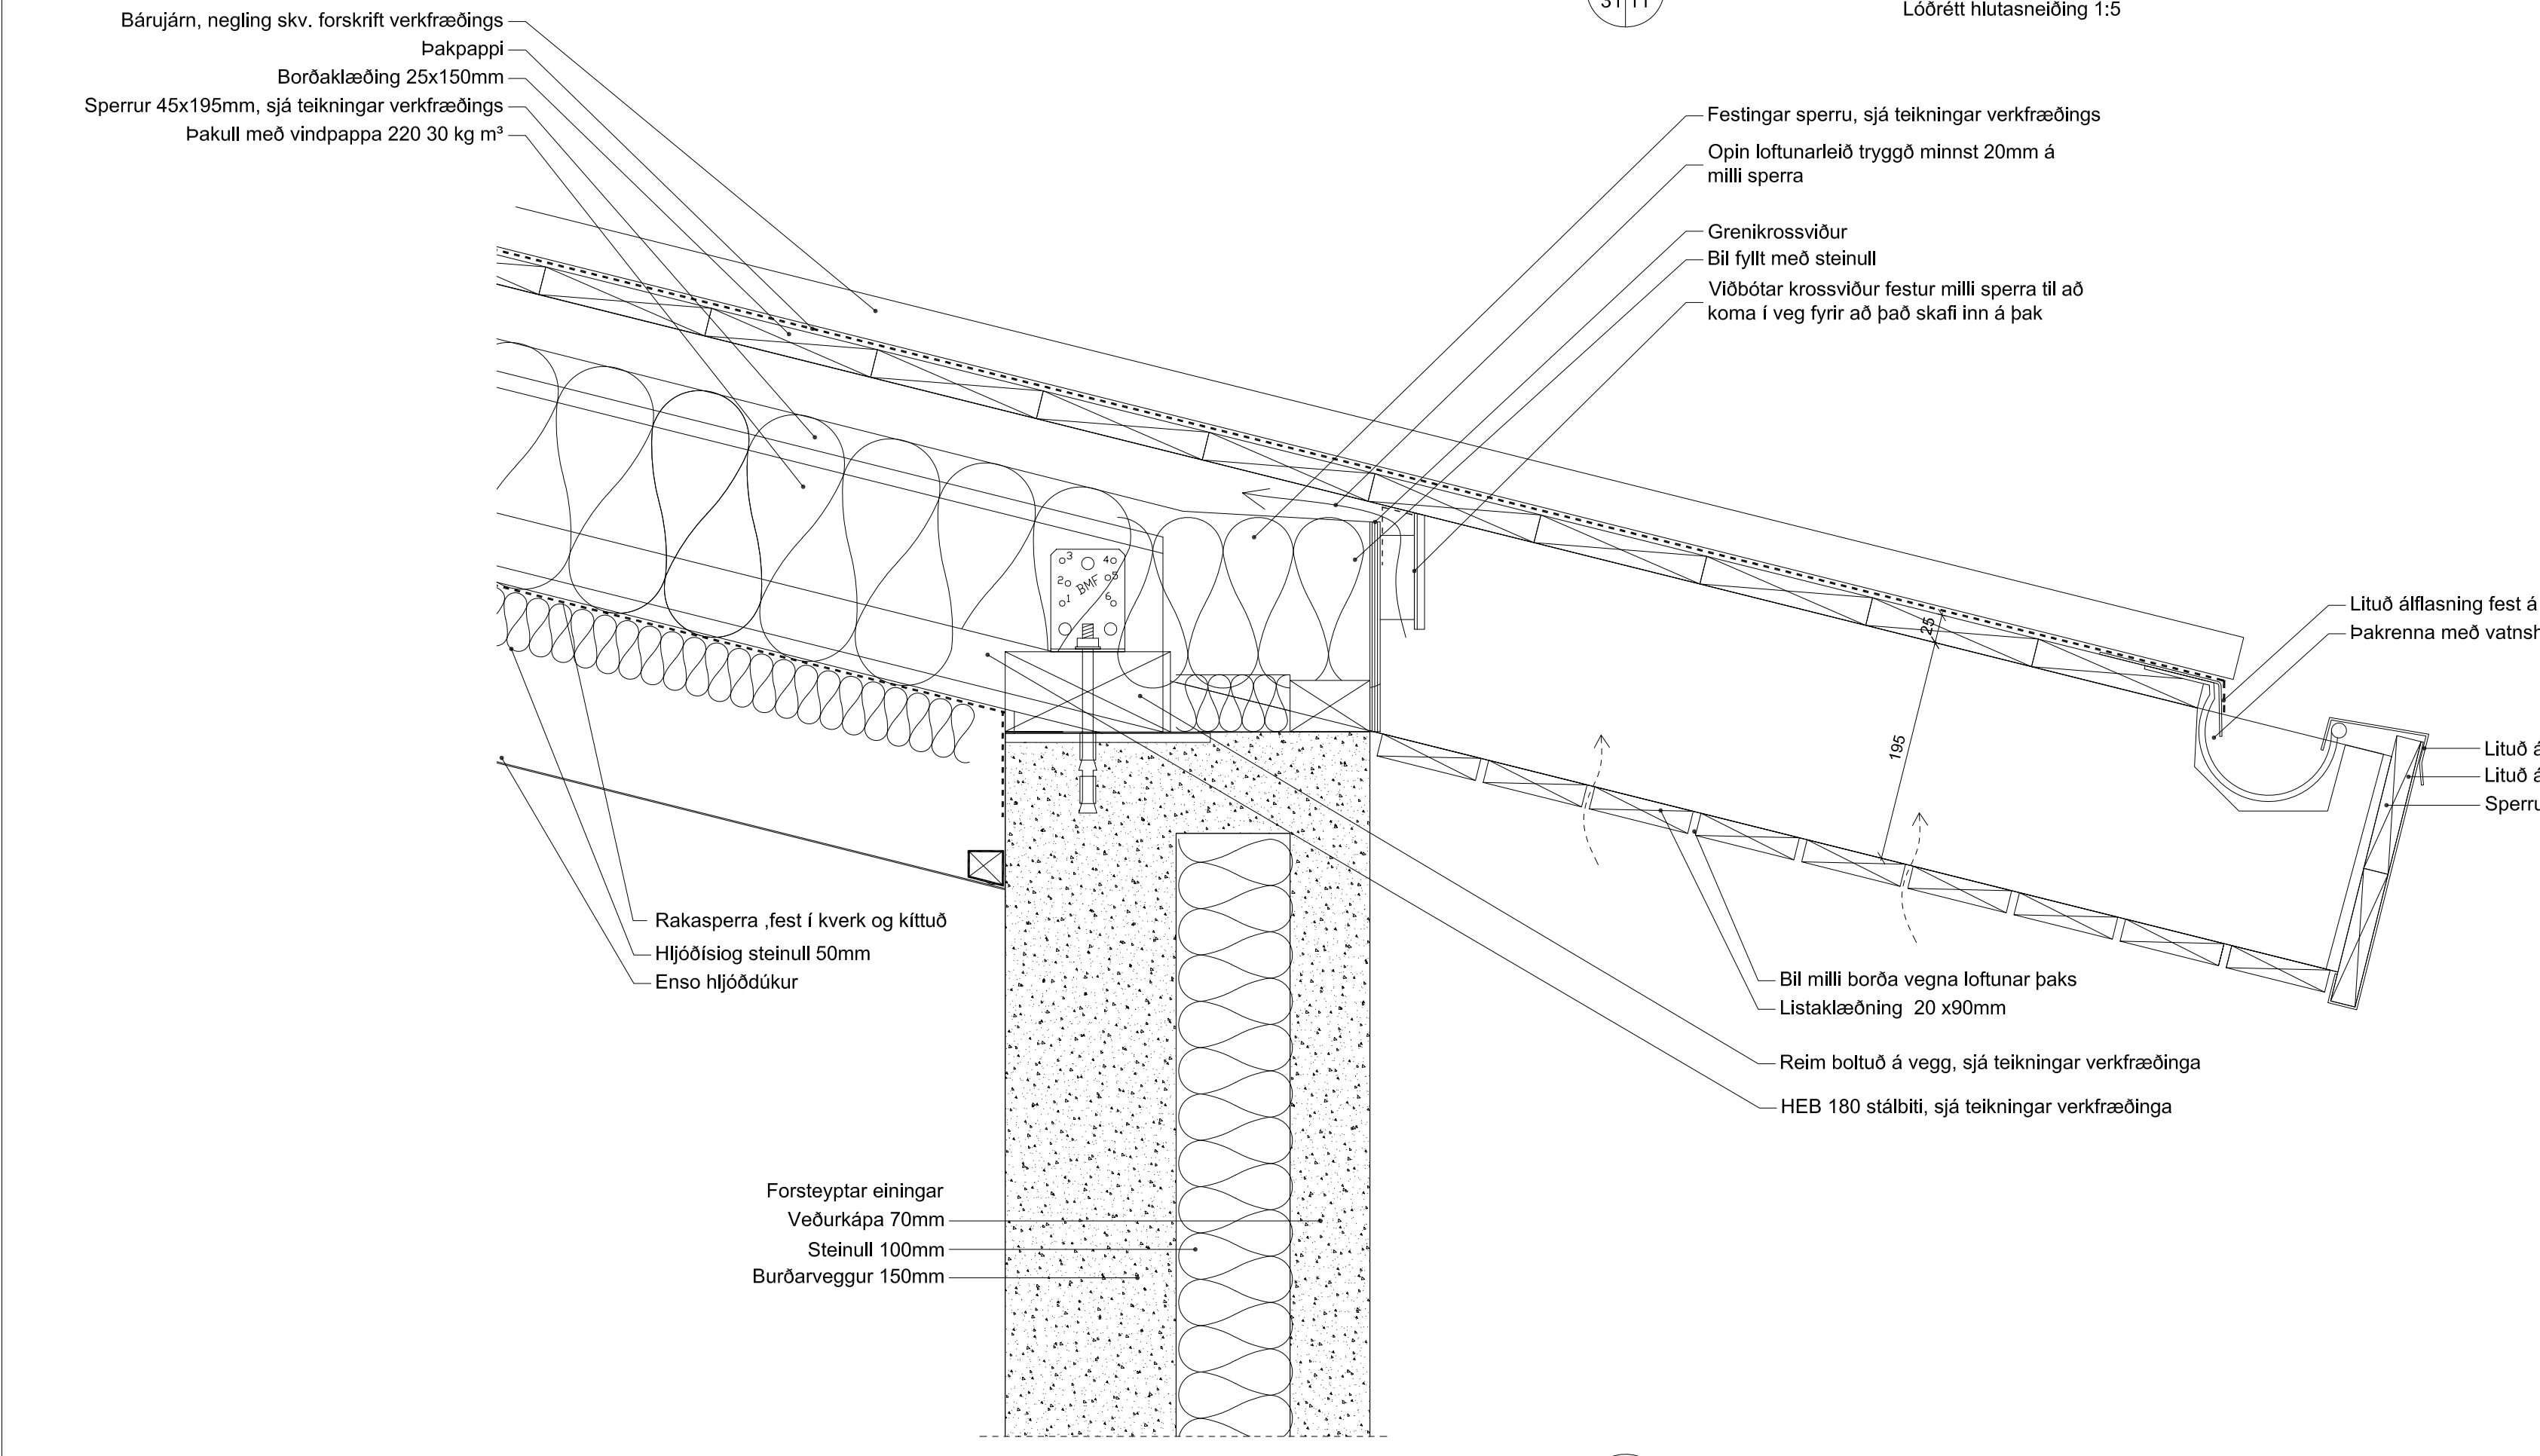

8 Deili 8  
Lóðrétt hlutasneiðing 1:5

Útg. Dags. Skýfing Yfaf. Blaf:

Ásborgir 12  
Grímsborgum  
Lóðrétt deili

Teiknað af: OKF  
Yfirfarið af: HG

Dagsetning: 29.11.2022  
Mælikvarði: 1:5

Hallgrím Guðmundsson kt 140549-2439  
Freyr Frostason kt 170470-4989  
Ólafur Kr Finnþorsson kt 230229-3229  
Pæla Gianfrancesco kt 080176-2879  
Ragnar Auðunn Birgisson kt 230160-4499  
Samuel Guðmundsson kt 011063-4039



Faxalón 9 108, Reykjavík, tlf. 440703 - 2590  
sími: 545 1600 thg@thg.is www.thg.is

13-037-18 31-11  
Verknúmer Númer Útgáfa

Öll mál og aðstæður athugist á staðnum fyrir smíði. Óheimilt er að mæla upp af teikningum og THG arkitektum skal tilkynnt um ósamræmi og vafaatriði. Öll afnot og afritun teikningarinnar, að hluta til eða heild, er háð skriflegu leyfi höfundar.