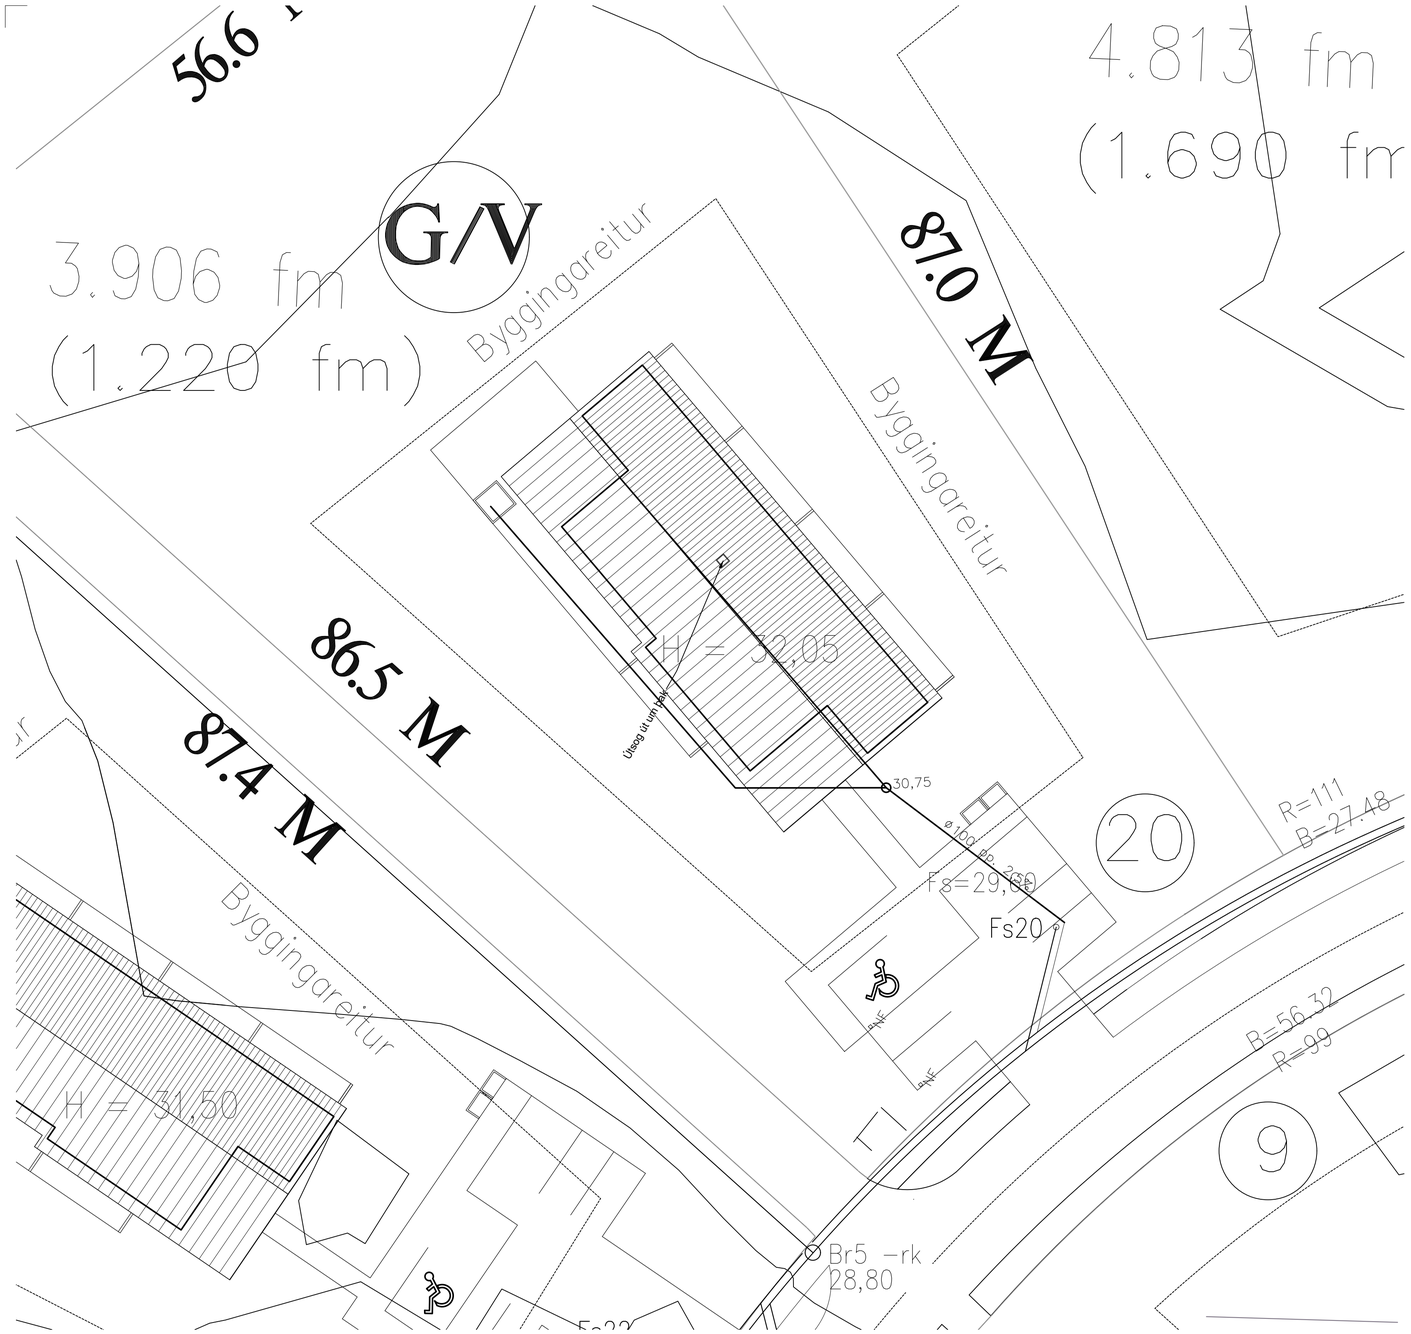

Sérmynd af niðurfalli af lóð með pukk. 1:20.

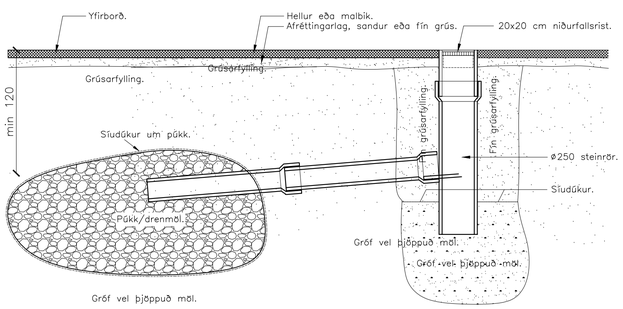

Sérmynd af þakniðurfalli í jörð. 1:20.

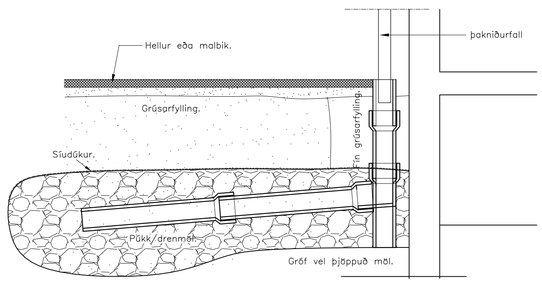

SKÝRINGAR:

ALMENNT:

Pípustærðir eru í mm, hæðatölur (kótar) í m,
en önnur ónefnd mál í cm.
Stærðir á pípum er innra þvermál.
Uppgefnar hæðartölur (kótar) á lögn eru í rennslis-
botni (þ.e. innri botn rörs.).
Efni, frágangur og öll vinna skal vera í samræmi
við holræsareglugerð og íslenskan staðal ÍST 65
um frárennslislagnir.
Sé um útboðsverk að ræða vísat einnig til verk-
lýsingar.
Sérstaklega skal hér nefnt að 15 cm undir og
kringum allar lagnir skal vera steinlaus sandur.
Til hliðar við og ofan við jarðvatnslagnir komi
drenmöl (þ.e. steinastærð 0.5-2.5 cm sjávarnúið
ef notuð eru plaströr). Sé um kjallara að ræða
skal nota vatnshleypta grús upp undir yfirborð.
Sé um útboðsverk að ræða, telst söndun svo og
öll önnur jarðvinna með jarðvinnulið útboðsins,
nema annað sé tekið fram.

PÍPUR Í GRUNNI.
——————— Táknar skólplögn.
—·—·—·— Táknar regnvatnslögn, pökkuð.
—··—··—·· Táknar regnvatns- og jarðvatnslögn, hálfpökkuð lögn.
— — — — Táknar jarðvatnslögn, ópökkuð lögn (dren).

EFNI Í LÖGNUM.
ST Táknar steinsteyptar pípur (múffa fyrir gúmmí-
hringi eða hamp og múrlögun).
P/PL Táknar plastpípur (PVC, PEH eða öðrum viður-
kenndum efnum).
J Táknar pottpípur.

Frárennslislagnir innan húss skulu vera hljóðdempandi PP
lagnir skv. staðli DIN 19560 og DIN 4102 B2 og með
múffutengingum. Lágmarkshalli 2,0 %.
Frárennslislagnir inn í grunni skulu vera PVC plastlagnir.
Frárennslislagnir utan húss skulu vera þykkveggja
PP lagnir skv. staðli EN 13476 og með múffutengju. Lagnir
utan húss skulu vera af stífleika SN8 nema annað sé tekið fram.

BRUNAVARNIR:
Á öllum hæðarskilum og þar sem farið er á milli brunahólfa
skal setja viðeigandi þéttingar sem eru settar
upp/framkvæmdar af aðilum með viðurkenningu frá HMS, á
alla stofna sem eru ø50mm eða stærri. Steypa skal með
rörum þar sem um er að ræða steypta veggi eða plötur.

TÁKN Á TÆKJUM:

STN (Stofn) Táknar frárennslistofn.
EV Táknar eldhúsvask.
SV táknar skolvask (ræstivask).
UV Táknar upppvottavél.
ÞV Táknar Þvottavél.
HL Táknar handlaug.
BK Táknar baðker.
STB Táknar sturtubotn.
BI Tákknar skolskál.
VS( ) Táknar vatnssalerni
(s) s-vatnslás, (þ) þ-vatnslás, (v) v-vegghengt.
GN Táknar gólfniðurfall (lyktarlaust).
GNH Táknar gólfniðurfall með hliðarinnátengingu.
ÚT Táknar útloftun af stofni.
ÞN Táknar þakniðurfall.
SN Táknar svalarniðurfall.
NF Táknar niðurfall með 20x20 cm göturist.
NLF Táknar niðurfall af lóð með Ø250 mm rimlarist.
ÖNF Táknar öryggisniðurfall (lyktarlaust).

RAFRÆNT UNDIRRITAÐ
Oddur Kristján Finnbjarnarson
Kt. 2802593229
Dags. 14.6.2022 16:05:07
Ástæða: Undirritun
RAFRÆNT UNDIRRITAÐ
Gústaf Vífilsson
Kt. 2311635069
Dags. 12.7.2022 10:52:02
Ástæða: Undirritun
RAFRÆNT INNSIGLAÐ
Umhverfis- og tæknisvið Uppsveita bs.
Dags. 12.7.2022 11:14:28
Ástæða: Yfirfarið

Breytingar:
–

TÓV
TEIKNISTOFAN ÖÐINSTORGI,
VERKFRÆÐISTOFA ehf.
Öðinsgötu 7
101 Reykjavík
Netfang: gusti@tov.is
Sími: 510 2211

Verkefni: ÁSBORGIR 20, 805 SELFOSSI
Heiti: FRÁRENNSLI: Afstöðumynd og almennar skýringar

f.h. TÓV: VÍFILL ODDSSON kt. 101237-3629 — VERKFRÆÐINGUR FVFÍ – FRV
GÚSTAF VÍFILSSON kt. 231163-5069 — VERKFRÆÐINGUR FVFÍ
KRISTJÁN S. GUÐMUNDSSON kt. 070254-5819 — VERKFRÆÐINGUR FVFÍ

Áritun hönnunarstjóra:

M. 1:1
R. G.V.
T. G.V./R.G.R.
Dags. Maí 2022. Nr. 1927-2-1.

FRÁRENNSLI: Grunnmynd sökkla. 1:50.

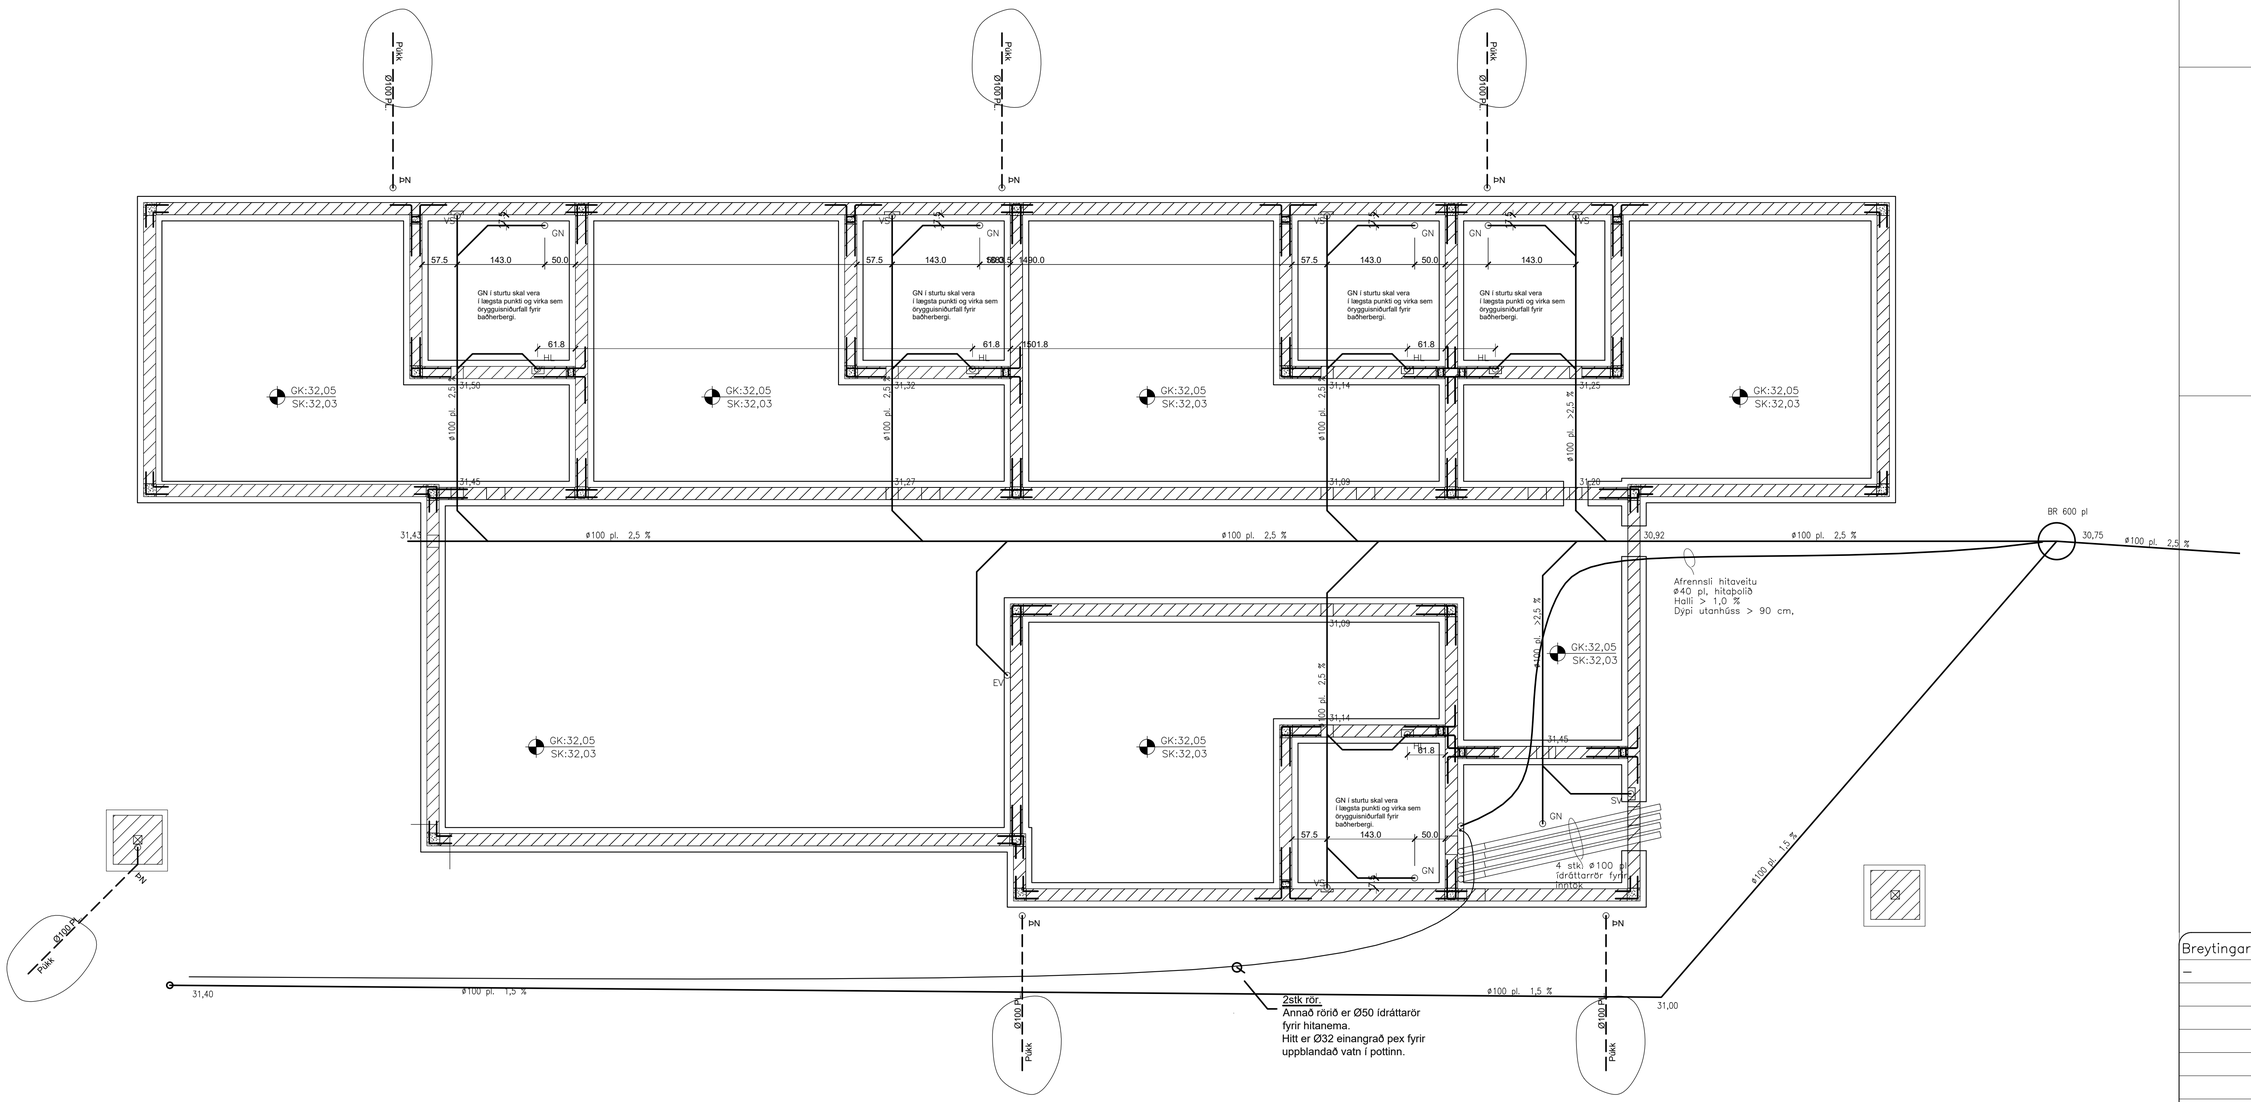

Breytingar:

–

TÓV

TEIKNISTOFAN ÓÐINSTORGI,
VERKFRÆÐISTOFA ehf.

Óðinsgötu 7
101 Reykjavík
Netfang: gust@tov.is
Sími: 510 2211

Verkefni: ÁSBORGIR 20, 805 SELFOSSI

Heiti: FRÁRENNSLI: Afstöðumynd og almennar skýringar

f.h. TÓV:	VÍFILL ODDSSON kt. 101237-3629	VERKFRÆÐINGUR FVFÍ – FRV
	GÚSTAF VÍFILSSON kt. 231163-5069	VERKFRÆÐINGUR FVFÍ
	KRISTJÁN S. GUÐMUNDSSON kt. 070254-5819	VERKFRÆÐINGUR FVFÍ

Áritun hönnunarstjóra:

M. 1:1
R. G.V.
T. G.V./R.G.R.
Dags. Maí 2022. Nr. 1927-2-2.