

Breytingasaga:

Útskýringar:

- LR Loftræsing
- ST Slökkvitæki
- RS Reykskynjari
- BO Björgunarp
- ÚT Flóttaleið
- NF Niðurfall
- GK Gólfkóti
- ÖG Öryggisgler

Vigfus Þór Hróbjartsson
 Undirritun hönnunarstjóra
 kt: 071085-3339

Einar Bjarki Hróbjartsson
 VERKAUPI / EIGANDI
Fristundahús
 TEGUND VERKS

Böðmóðsstaðir 10b
 GATA/STAÐSETNING

Aðaluppdráttur
 Grunnmynd


LANDNÚMÉR: 199120
 STAÐGR.: 8721-3-14100102
 MHL: 01
 MKV.: 1 : 100
 BLADSTÆRD: A2
 ÚTGÁFA DAGS: 21.2.2024
 STOFN DAGS: 17.2.2022
 TEIKNAD: Vigfus Þ.
 YFIRFARID: Einar B.

VPH HÖNNUN

Kirkjuvegur 18
 Sími 8482656

Vthonnun@gmail.com
Vigfus Þór Hróbjartsson
 Vigfus Þór Hróbjartsson
 071085-3339

Öll mál eru í mm. Mælið ekki af teikningum. Öll mál athugist á staðnum. Ósamræmi í teikningum og vafaatriði skal tilkynna arkitektum strax.

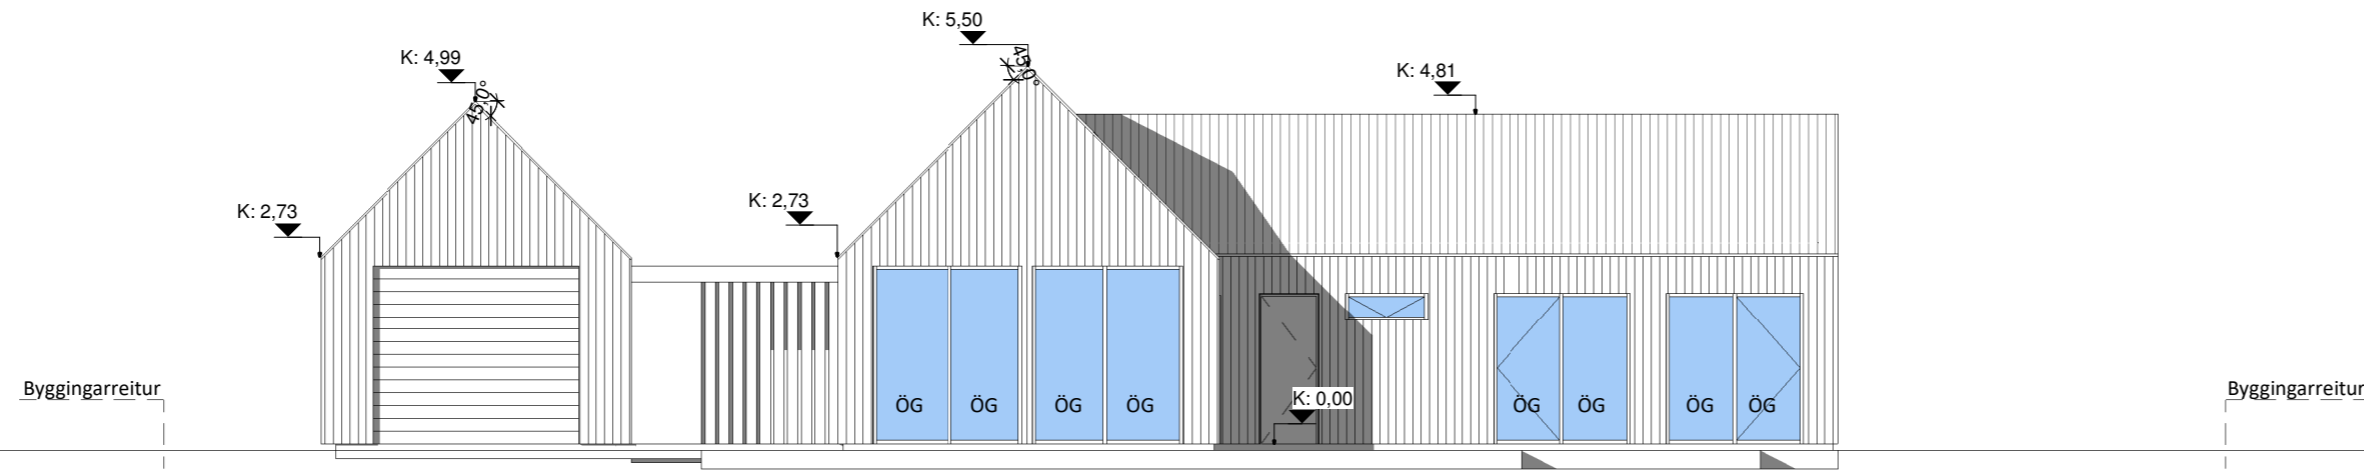

1 Suður
1 : 100

Breytingasaga:

Útskýringar:

- LR Loftþræsing
- ST Slökkvitæki
- RS Reykskynjari
- BO Björgunarpop
- ÚT Flóttaleið
- NF Niðurfall
- GK Gólfkóti
- ÖG Öryggisgler

Vigfus Þór Hróbjartsson
Undirritun hönnunarstjóra
kt: 071085-3339

Einar Bjarki Hróbjartsson
VERKAUPI / EIGANDI

Fristindahús
TEGUND VERKS

Böðmódsstaðir 10b
GATA/STAÐSETNING

Aðaluppdráttur
Útlit

LANDNÚMÉR: 199120
STAÐGR.: 8721-3-14100102
MHL: 01
MKV.: 1 : 100
BLADSTÆRD: A2
ÚTGÁFA DAGS: 21.02.2024
STOFN DAGS: 17.02.2022
TEIKNAD: Vigfús Þ.
YFIRFARID: Einar B.

VPH HÖNNUN


Kirkjuvegur 18

Sími 8482656


Vthonnun@gmail.com

Vigfus Þór Hróbjartsson
Vigfús Þór Hróbjartsson
071085-3339


© Vigfús Þ.
ÖLL AFNOT OG AFRITUN TEKNINGAR AD HLUTA EDA Í HEILD ER HÁÐ SKRIFLEGU LEYFI HÖFUNDA

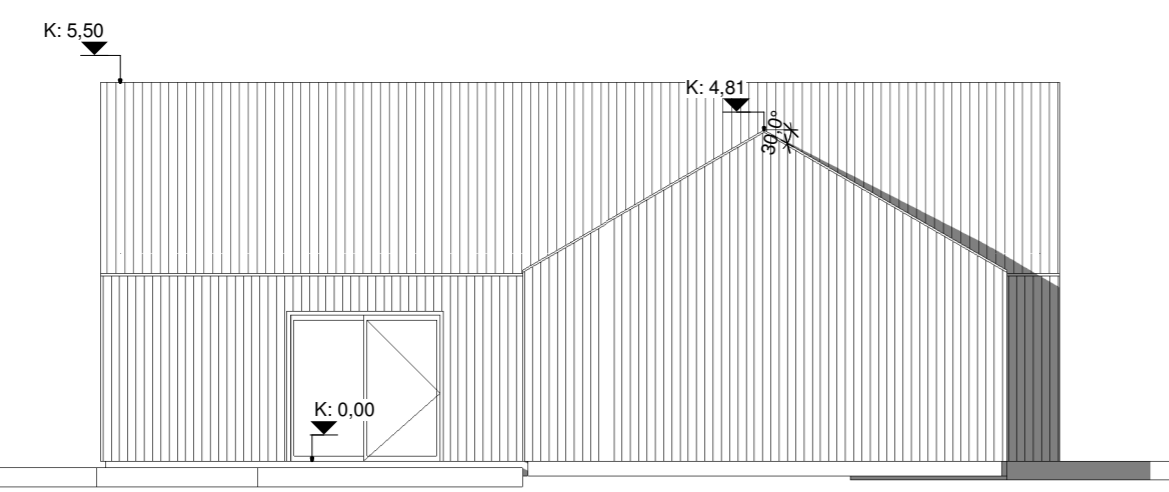


2 Austur
1 : 100

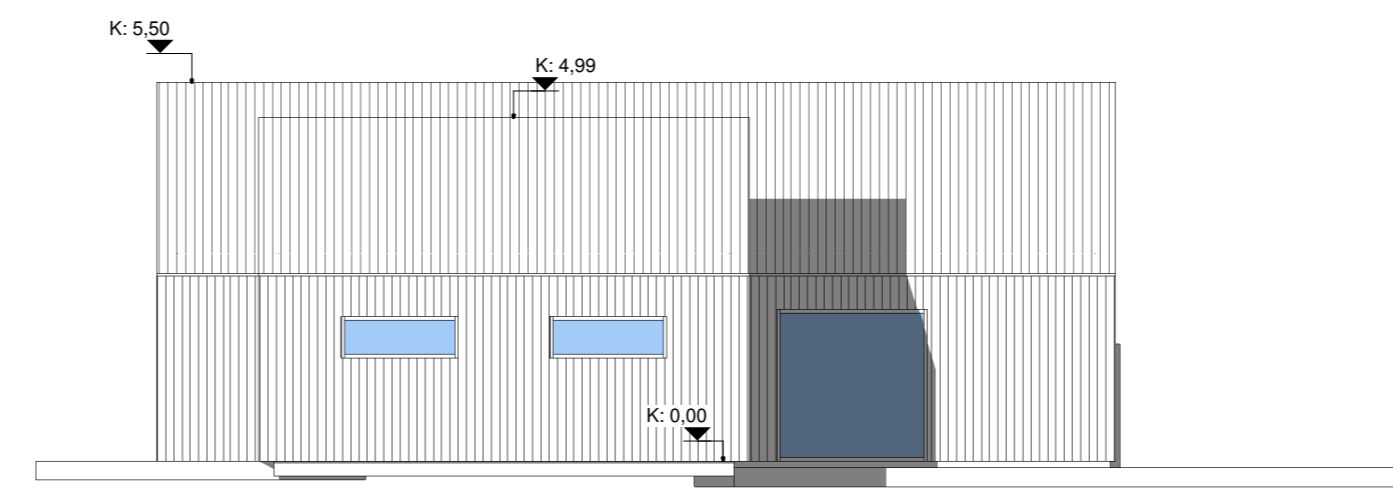


3 Vestur
1 : 100

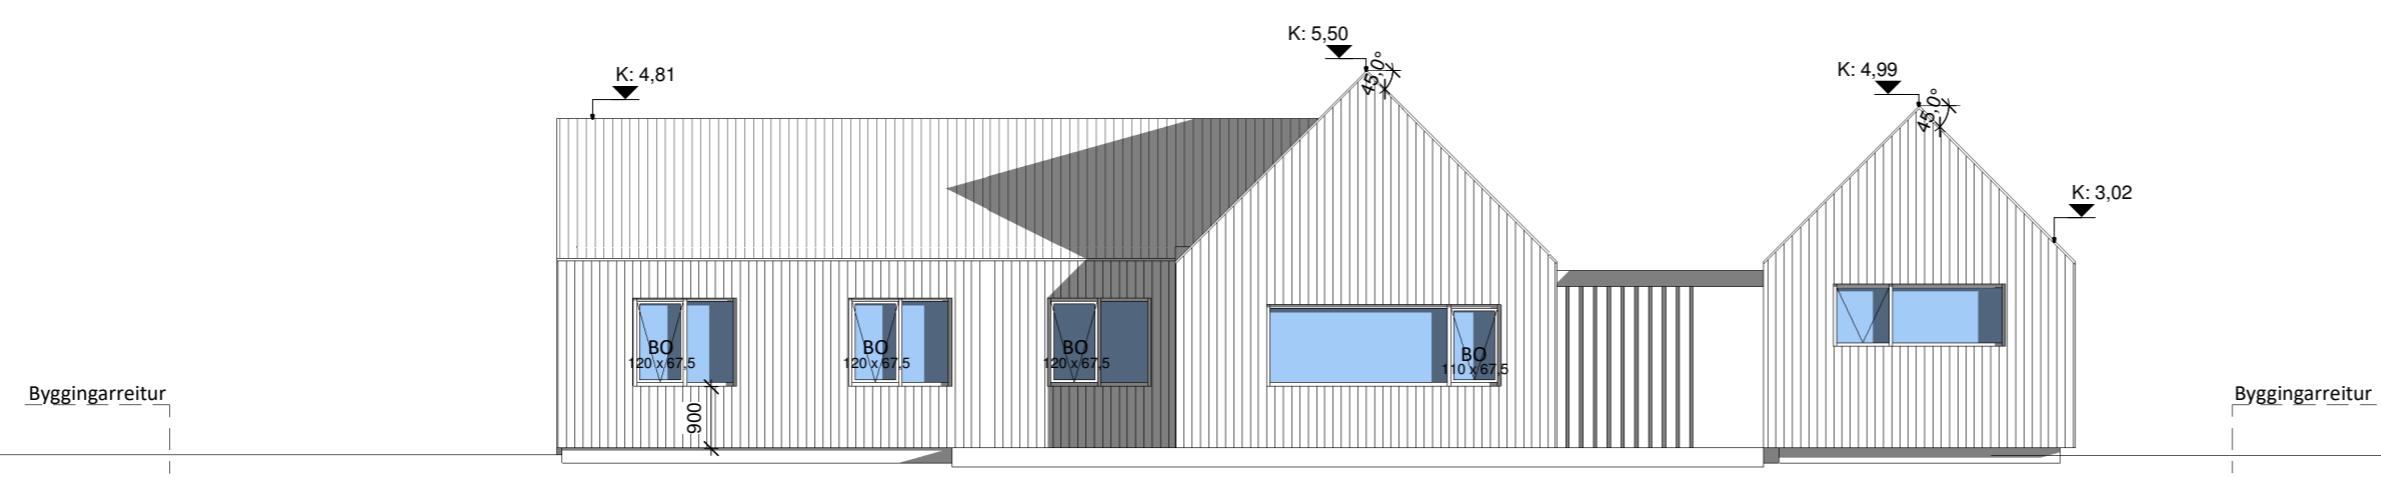

4 Norður
1 : 100

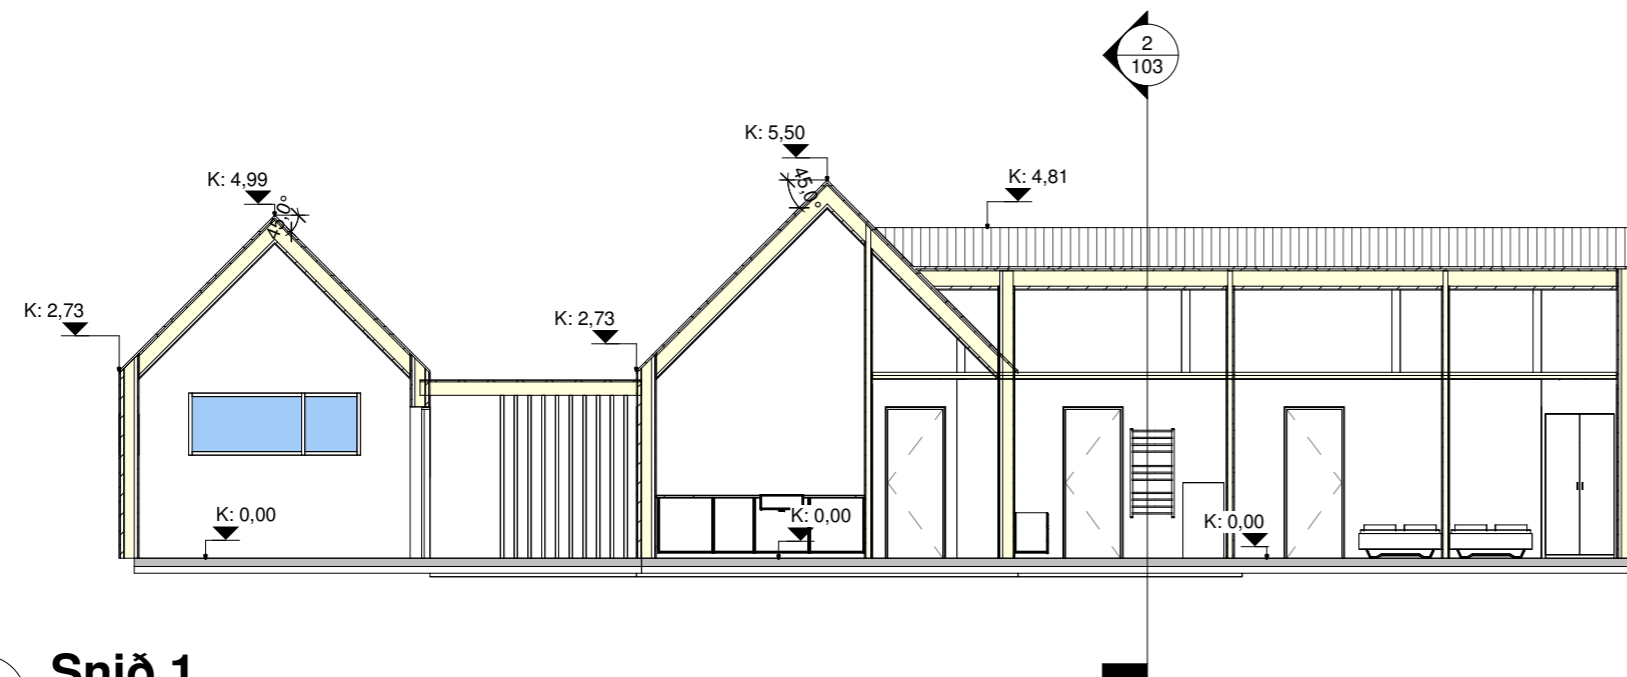

1 **Snið 1**
1 : 100

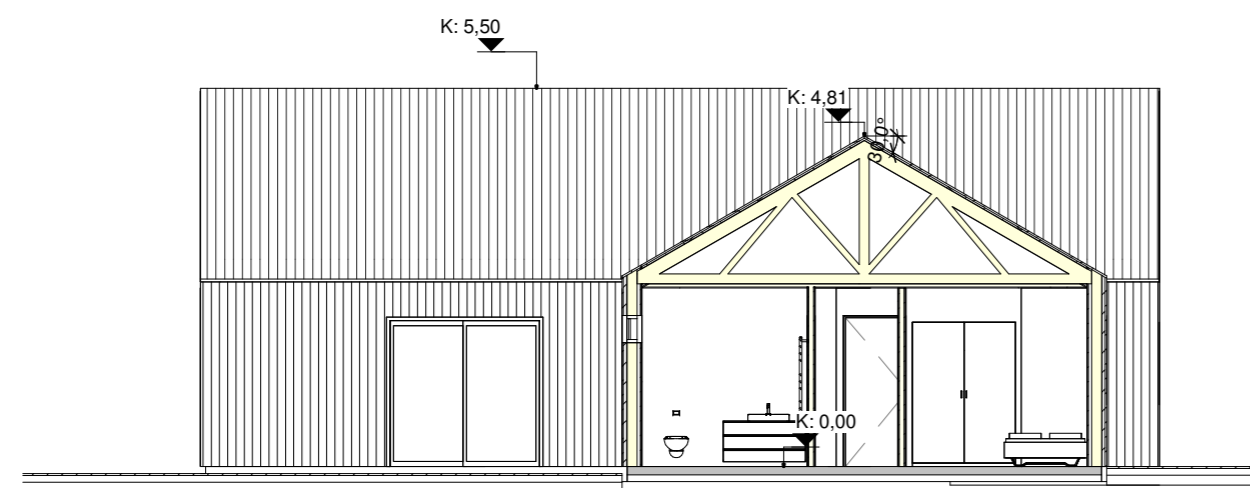

2 **Snið 2**
1 : 100

Breytingasaga:

Útskýringar:

LR	Loftræsing
ST	Slökkvitæki
RS	Reykskynjari
BO	Björgunarop
ÚT	Fióttaleið
NF	Niðurfali
GK	Gólfkóti
ÖG	Öryggisgler

Vigfus Þór Hróbjartsson
Undirritun hönnunarstjóra
kt: 071085-3339

Einar Bjarki Hróbjartsson
VERKKAUPI / EIGANDI
Fristundahús
TEGUND VERKS

Böðmóðsstaðir 10b
GATA/STAÐSETNING

Aðaluppdráttur
Snið

LANDNÚMER: 199120
STAÐGR.: 8721-3-14100102
MHL: 01
MKV.: 1 : 100
BLADSTÆRD: A2
ÚTGÁFA DAGS: 21.02.2024
STOFN DAGS: 17.02.2022
TEIKNAD: Vigfús Þ.
YFIRFARID: Einar B.

VPH HÖNNUN

Kirkjuvegur 18

Sími 8482656

Vthonnun@gmail.com

Vigfus Þór Hróbjartsson
Vigfús Þór Hróbjartsson
071085-3339

© Vigfús Þ.
ÖLL AFNOT OG AFRITUN TEIKNINGAR AD HLUTA EDA Í HEILD ER HÁÐ SKRIFLEGU LEYFI HÖFUNDA