



SUÐUR 1:100

NORÐUR 1:100

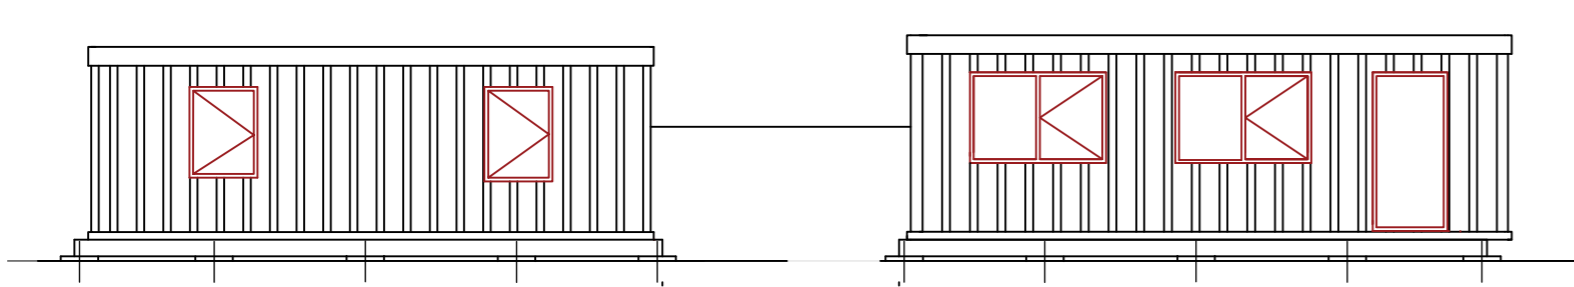


AUSTUR 1:100

VESTUR 1:100

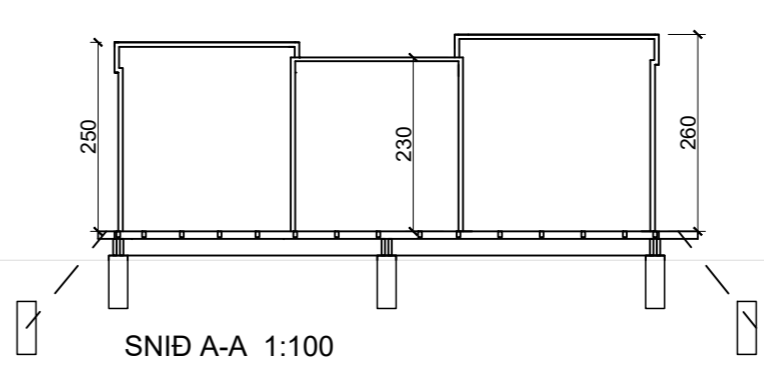

SNID A-A 1:100

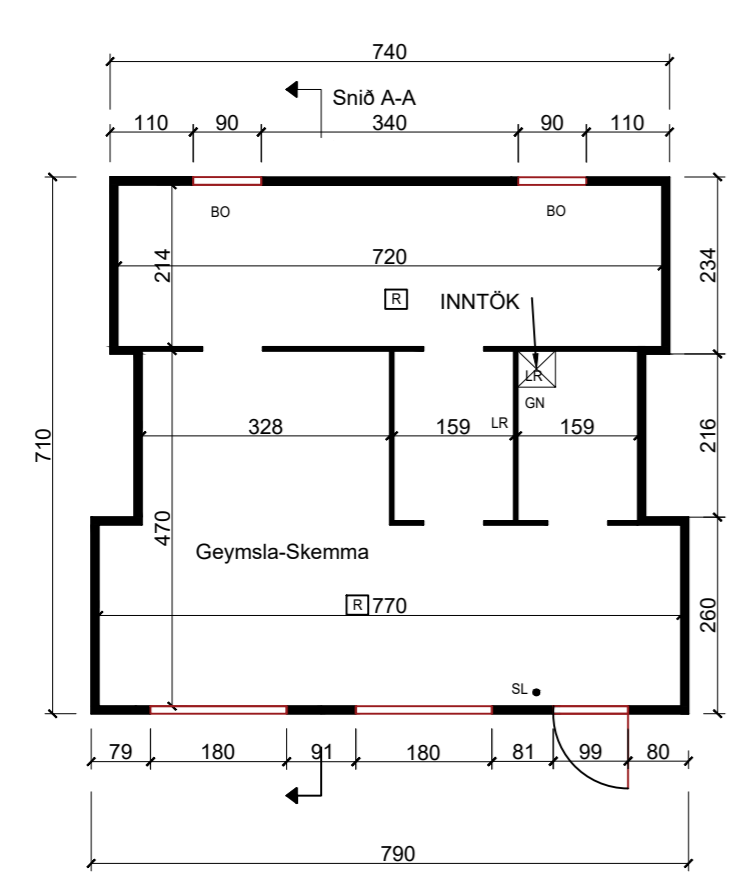

GRUNNMYND GEYMSLA 1:100

SKÝRINGARTEXTI:

- LR - LOFTRÆSTING
- GN - GÓLFNIDURFALL
- PN - ÞAKNIDURFALL
- BO - BJÖRGUNAROP
- SL • - HANDSLÖKKVITÆKI
- R - REYKSKYJARI
- ☁ - BREYTINGAR Í TEIKNINGU
- ⚠ - BREYTINGAR Í TEIKNINGU

ÖLL MÁL ERU Í cm. MÆLIÐ ERRI Á TEIKNINGUM
ÖLL MÁ ATHUGIST Á STAÐNUM
ÓSAMRÆMI Í TEIKNINGUM OG VAFAATRÍÐI SKAL
TILKYNNNA HÖNNUÐI ÁÐUR EN VERKIÐ HEFST.

UNDIRRITUN HÖNNUNARSTJÓRA
Páll Jóhannsson 120742-3379

SKÝRINGAR SJÁ 101

TILVÍSUN

ÚTG. DAGS SKÝRINGAR TEIK. HANN RÝNT SAMP

tpz Kirkjuvegi 23 900 Vestmannaeyjum Sími 481-2711
teiknistofa tpz@teiknistofa.is www.teiknistofa.is

ÚTG. DAGS	HANNAÐ	MÆLIKVARÐI
09.02.24	PZ	1:100 (A2)
YFIRFARIÐ	TEIKNAD	1:200 (A4)
SP	LB	

SAMPYKKT: *Páll Jóhannsson* 120742-3379

BRIMSTAÐIR, FLÓAHREPPI
GEYMSLA / SKEMMA
AÐALUÐPPDRÁTTUR
GRUNNMYND, SNID OG ÚTLIT

VERKFRANG 2402 TEIKNING 102