
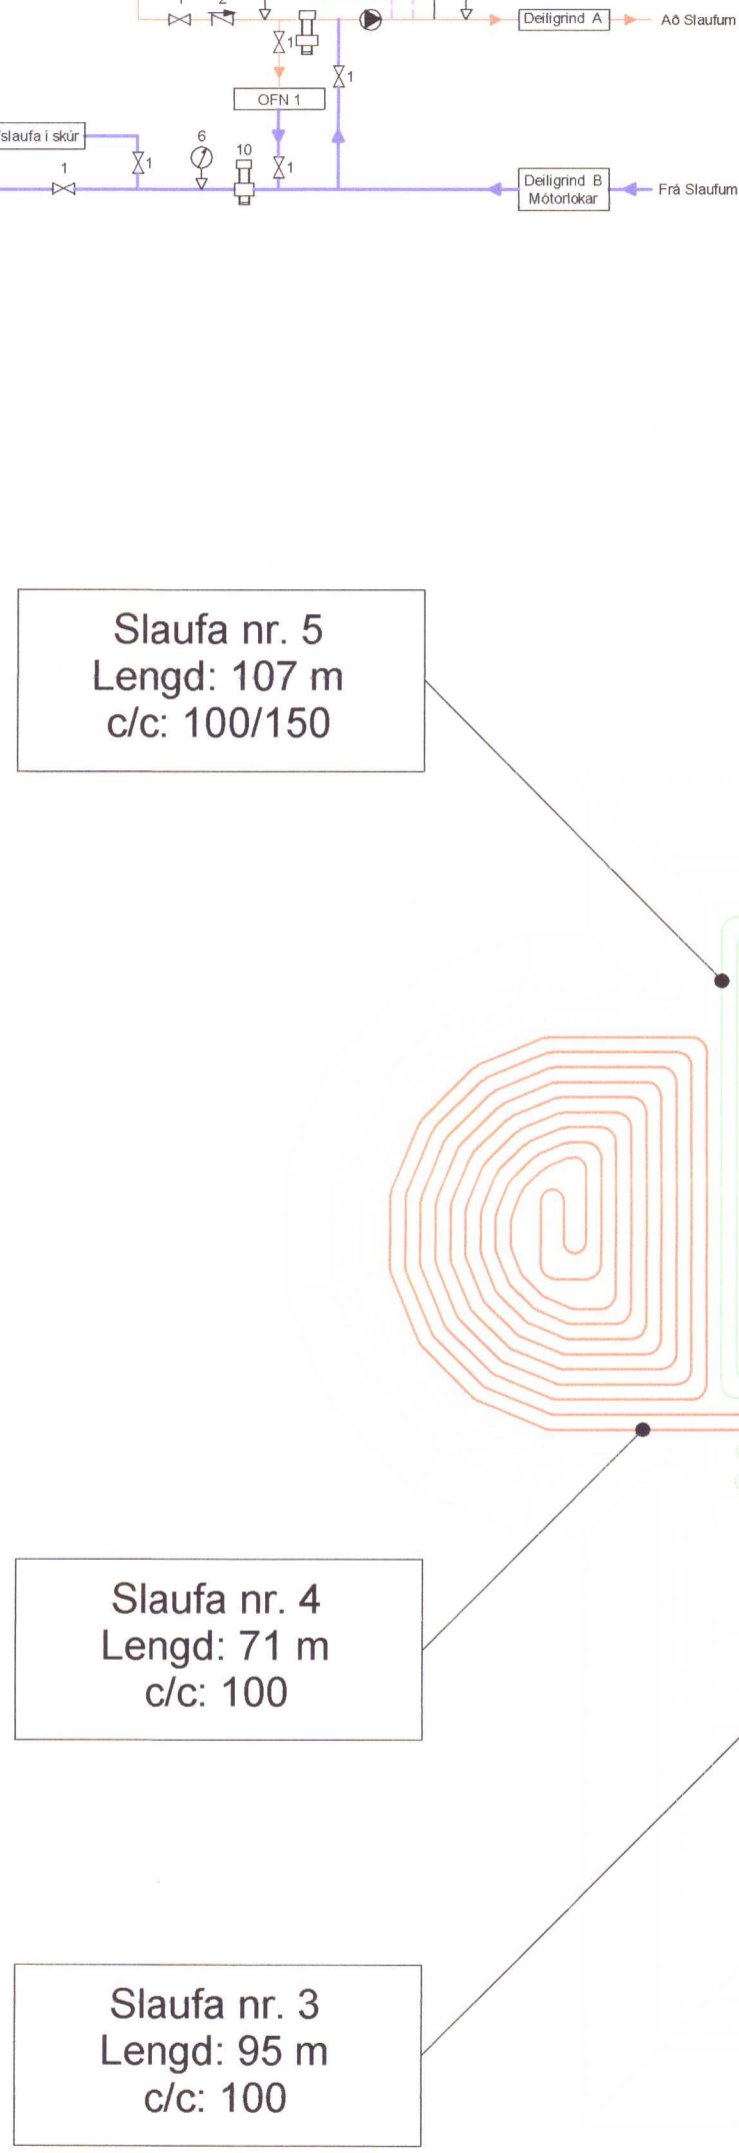




Lagnagrind:

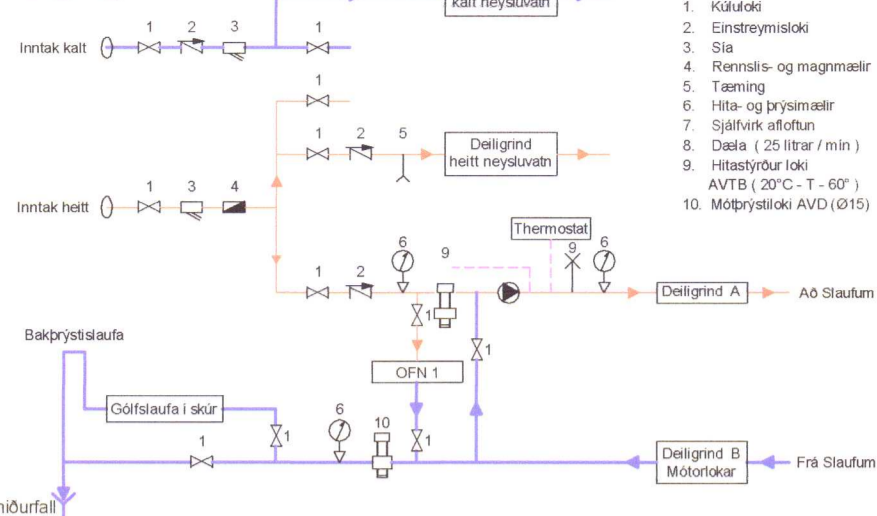

Skýringar:

- Allar lagnir séu í samræmi við gildandi reglugerðir og ÍST 67.
- Lagnaefni: 15 mm PE-X með súrefniskápu eða sambærilegt, c100-150 steypit í plötu, ofan á jarnagrind, (dýpt á pipur 45mm, sjá skýringamynd).
- Mesti vatnshiti að slaufum er 45°C. Mesti bakrásarhiti er ~ 35°C við -15°C úthita.
- Hitastýring er frá hitanema í hverju herbergi sem stýrir mótorkoka í deiligirind fyrir viðkomandi herbergi. Hitanemi í herbergjum er staðsettur í ca.1,5m hæð og a.m.k. 0,5m frá næsta vegg.
- Þrystiprófa skal gólfagnir áður en steypit er með 6 bar í 24 tíma án þess að þrystingur falli.
- Hafa skal 6 bar þrysting á lögnum á meðan að steypit er.
- Fjarlægð frá sökkli að gólfögnum er 100mm nema annað komi fram á teikningum.
- Öll mál í mm nema annað komi fram á teikningum.

Gólfhitalögn:

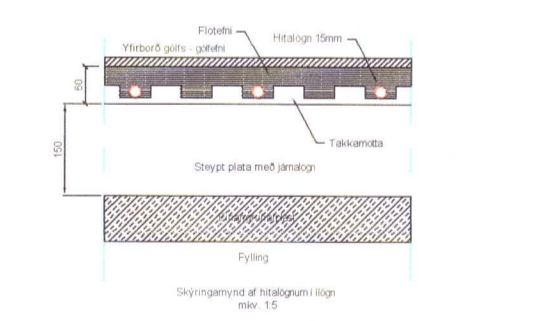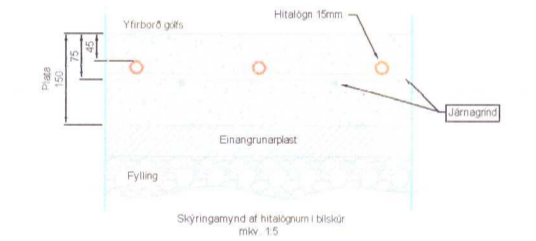

A	Staðs. lagna	10-5-05	GPS
Br:	Hverju breytt:	Dags.	Kvittun:
Brennigerði Laugarási, Biskupstungum		Teikn nr: 560-01	
Lagnir Gólfhitalagnir		Frumstærð: A2	
Dags: 20 maí 2005	Ukv: 1:50	Hann: GPS	
Samp:	020162-3099	V.nr04 083	Teikn: -

VGS
VERKFRÆÐISTOFA
GUÐJÓNS P. SIGFÚSSONAR EHF.
AUSTURVEGI 42, 2.HÆÐ,
800 SELFOSSI
S: 482 2805, F: 482 3818
NETFANG: VGS@VGS.IS