


Hnitaskrá lóðar
 p1: X = 380799.826 Y = 422429.938
 p2: X = 380777.303 Y = 422495.061
 p3: X = 380787.112 Y = 422493.116
 p4: X = 380841.698 Y = 422513.974
 p5: X = 380871.751 Y = 422453.186
 p6: X = 380830.802 Y = 422431.156


1 AFSTÖÐUMYND
 1 : 500

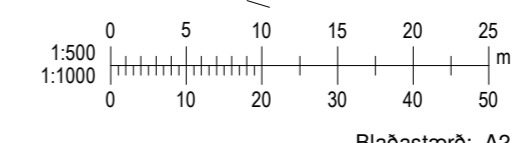


Blaðastærð: A2

Útg.	Dags.	Skýring	Br.af:
Al-Hönnun ehf			
Skólabraut 30 - 300 - Akranes GSM: 862-9933 - H: 431-3445 Kt: 650700-2440 runolfursig@simnet.is -			
Verkefni: FRÍSTUNDAHÚS			
Heimilisfang: STARMÝRI 1			
Verktegund:			
Landnúmer:	Staðgreinir:		
AÐALUPPDRAÐTUR			
AFSTAÐA			
Hannað af:	RPS	Matsluti:	01
Teiknað af:	RPS	Mælikvarði:	1 : 500
Yfirfarið af:	Dagsetning: 11.01.2022		
Samþykkt:			
Kt: 090157-2489			
22-140	-	-	102
Verknúmer	Svæði	Áfangi	Ábyrgð
Númer	Útgáf		
<small>HÖNNUNUR ÁSKILUR SÉR ALLAN RETT A TEIKNINGUM - FJÓLFÖLDUN ER HÁÐ SKRIFLEGU SAMÞYKKT</small>			


Vísiað: 13.2.2023 17:28:38 Úprentun: 10/20/14

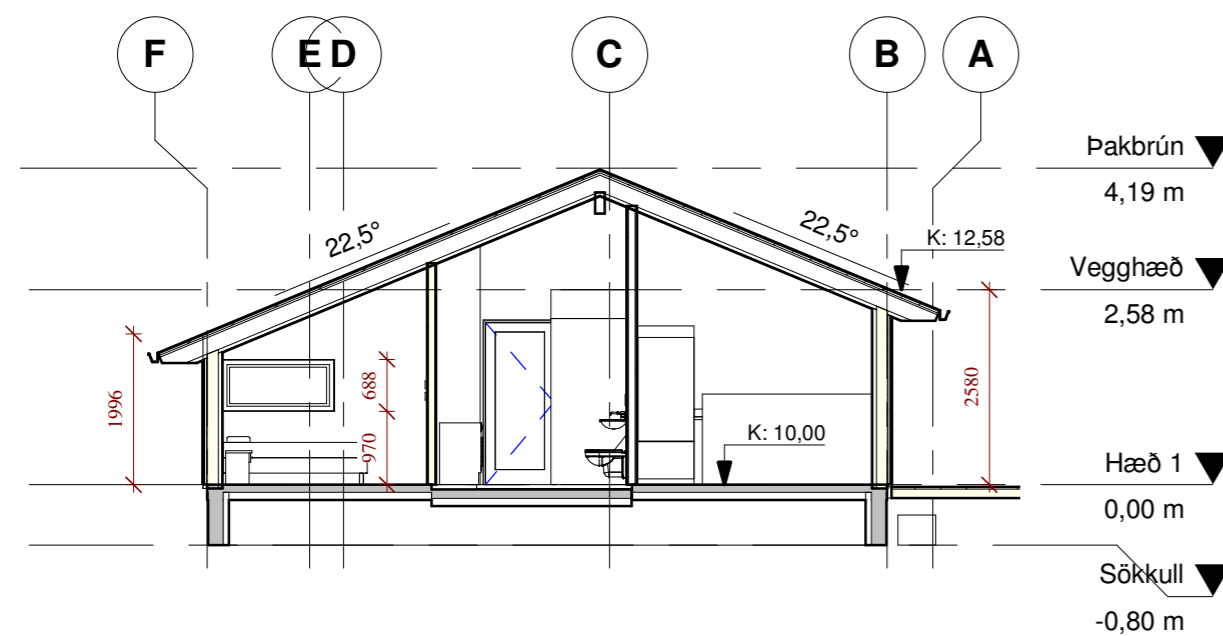


2 PVERSKURÐUR VIÐ GESTAHERBERGI
1 : 100

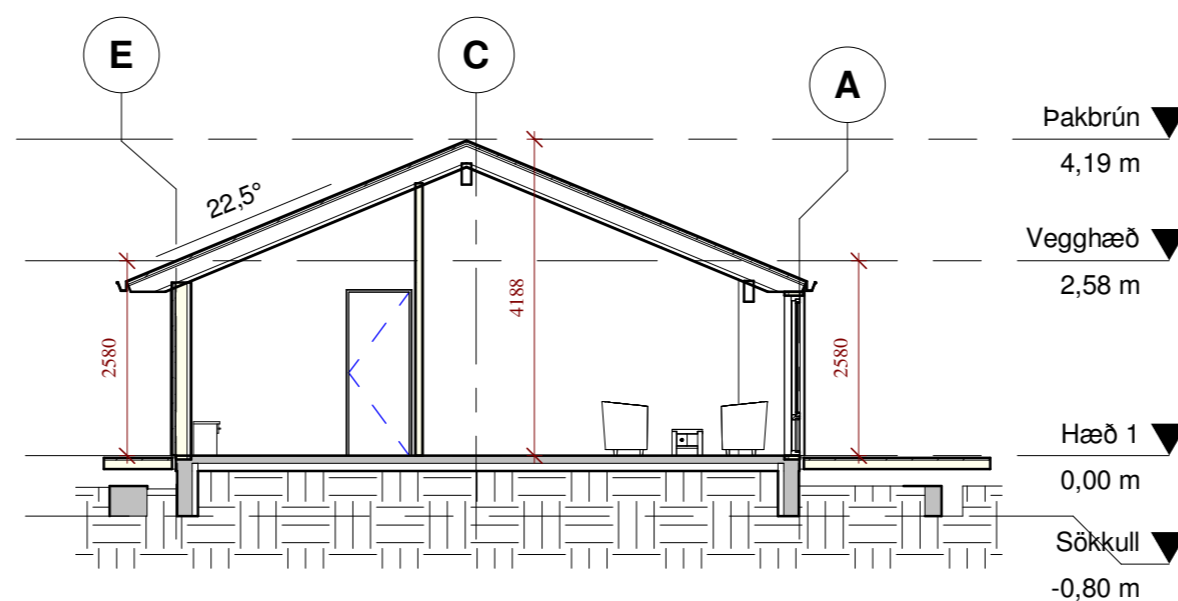


3 PVERSKURÐUR VIÐ HJÓNAHERBERGI
1 : 100

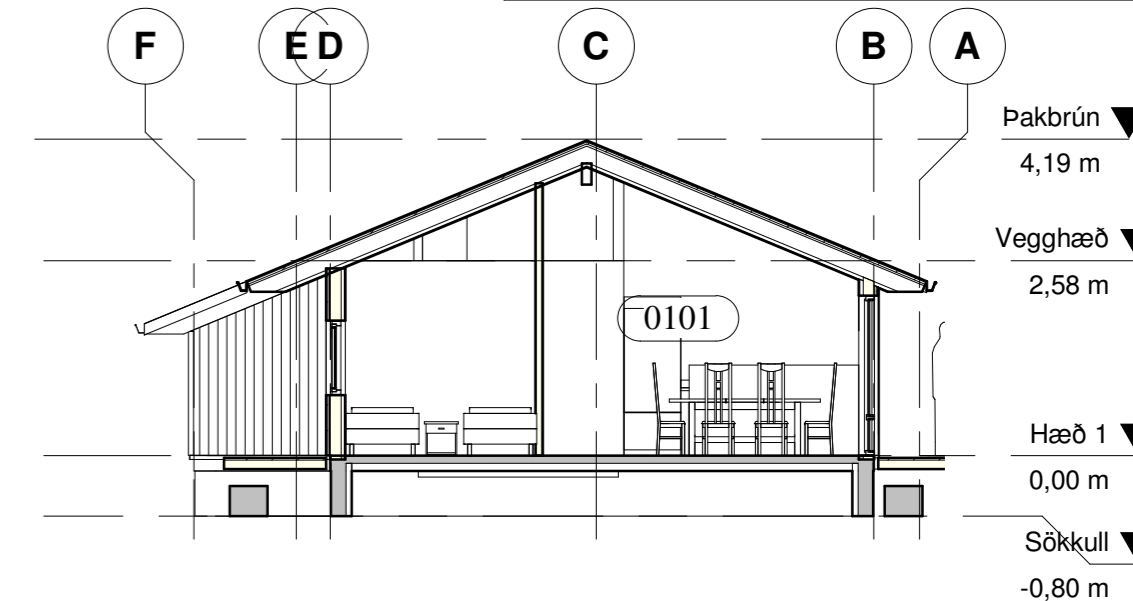


4 PVERSKURÐUR VIÐ ANDDYRRI
1 : 100

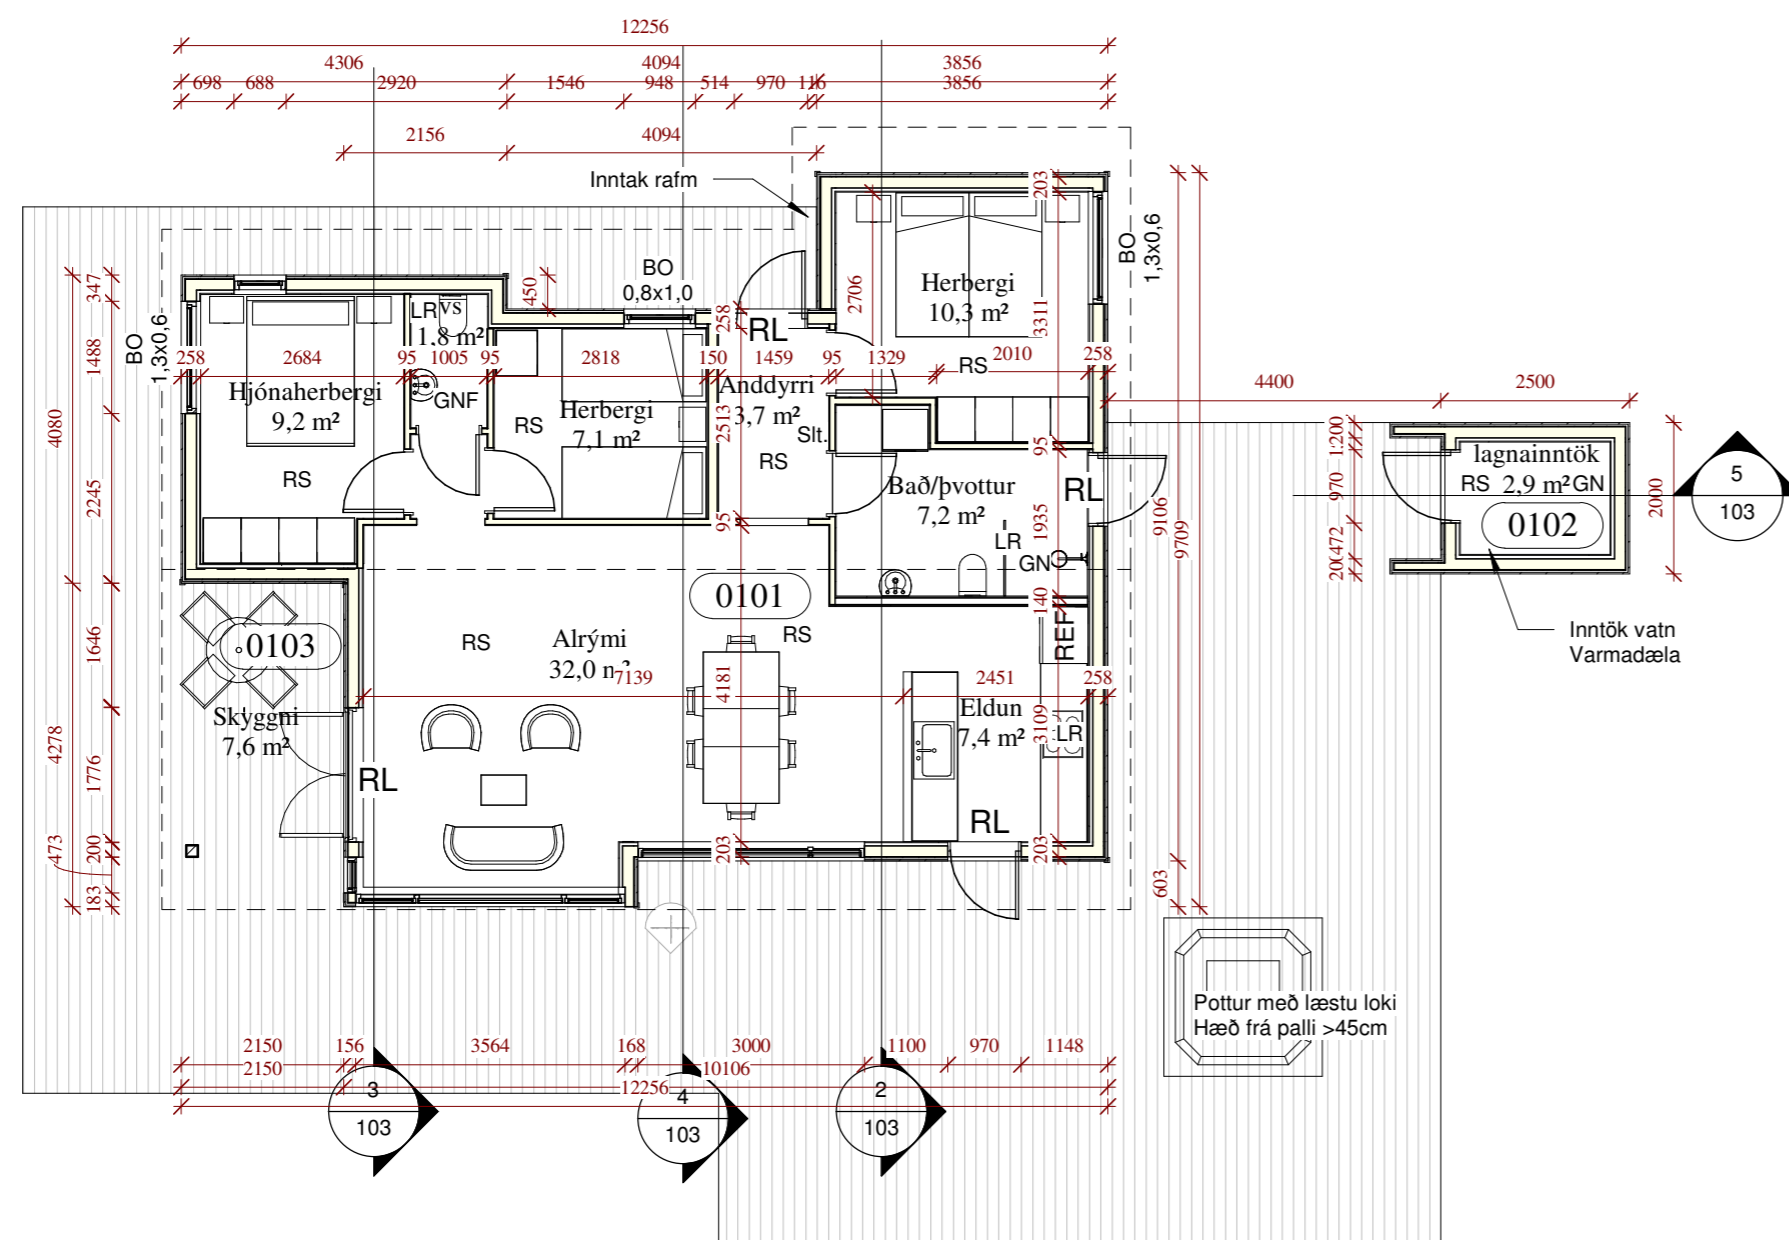

1 GRUNNMYND
1 : 100

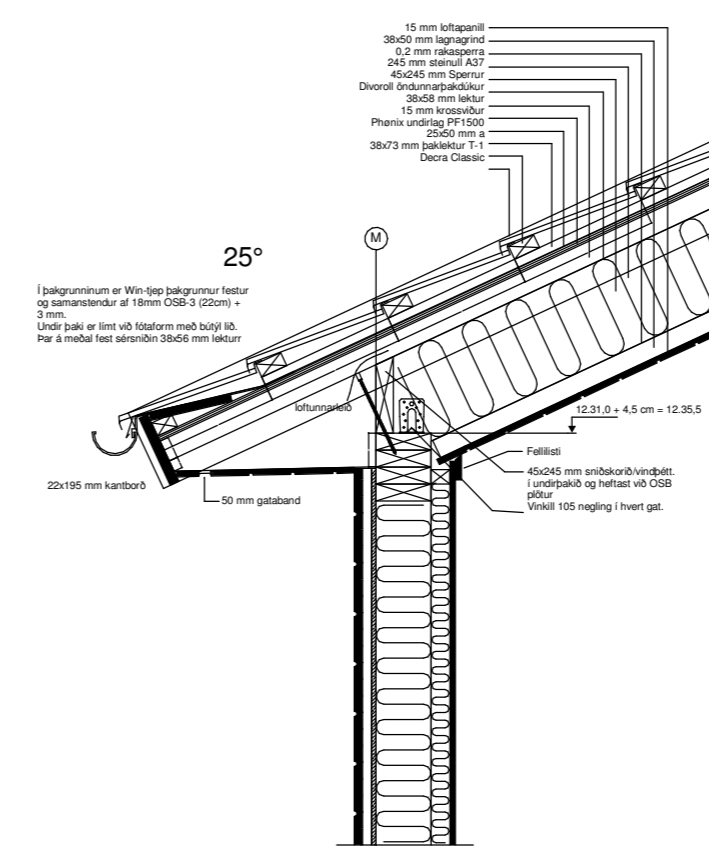


DEILI Í ÞAKKANT
1 : 20

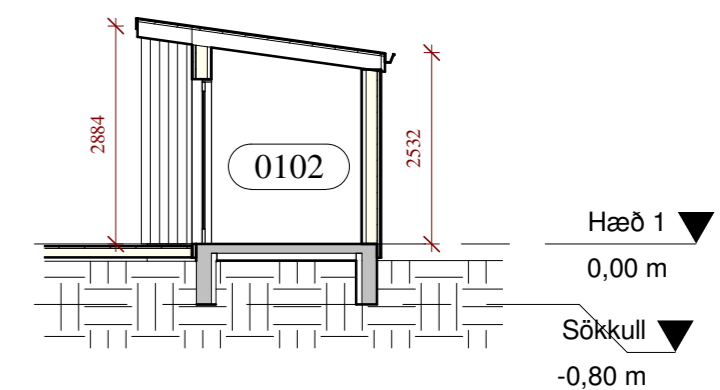


5 SKURÐURÍ INNTAKSRÝMI
1 : 100


Útg.	Dags.	Skýring	Br.af.
Al-Hönnun ehf			
Skólbraut 30 - 300 - Akranes GSM: 862-9933 - H: 431-3445 Kt: 650700-2440 runolfursig@simnet.is -			
Verkefni: FRÍSTUNDAHÚS			
Heimilisfang: STARMÝRI 1			
Verktegund:			
Landnúmer:	Staðgreinir:		
AÐALUPPDRATTUR			
GRUNNMYNDIR OG SKURÐIR			
Hannað af:	RPS	Matshluti:	01
Teiknað af:	RPS	Mælikvarði:	As indicated
Yfirfarið af:		Dagsetning:	11.01.2022
Samþykkt:			
Kt: 090157-2489			
22-140	-	-	103
Verknúmer	Svæði	Áfangi	Ábyrgð
Númer	Útgáf		
HÖNNUNUR ÁSKILUR SÉR ALLAN RETT A TEIKNINGUM - FJÓLFOLDUN ER HÁÐ SKRIFLEGU SAMÞYKKT			

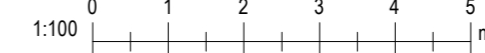


Blaðastærð: A2

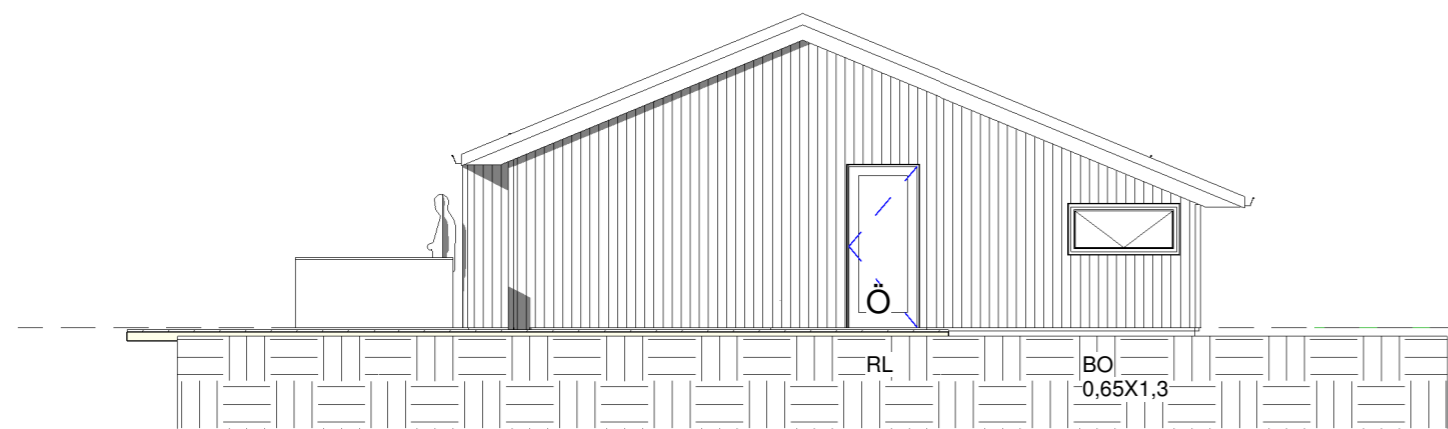

1 **Austur**
1 : 100

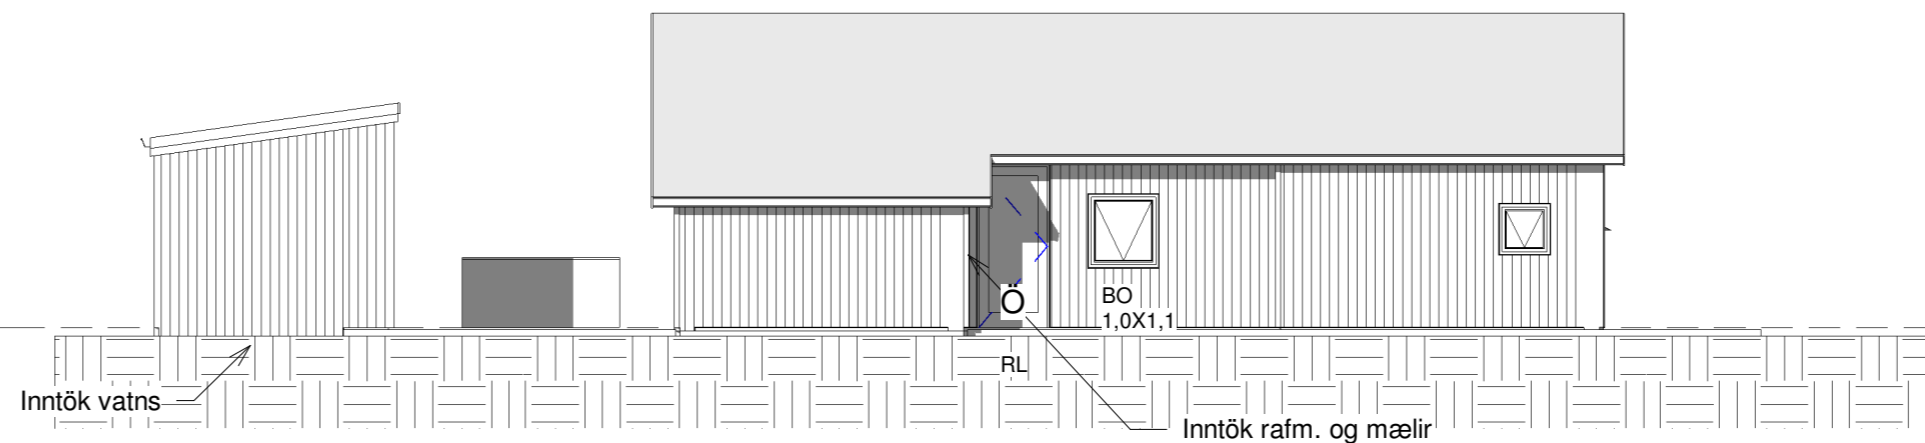


2 **Norður**
1 : 100

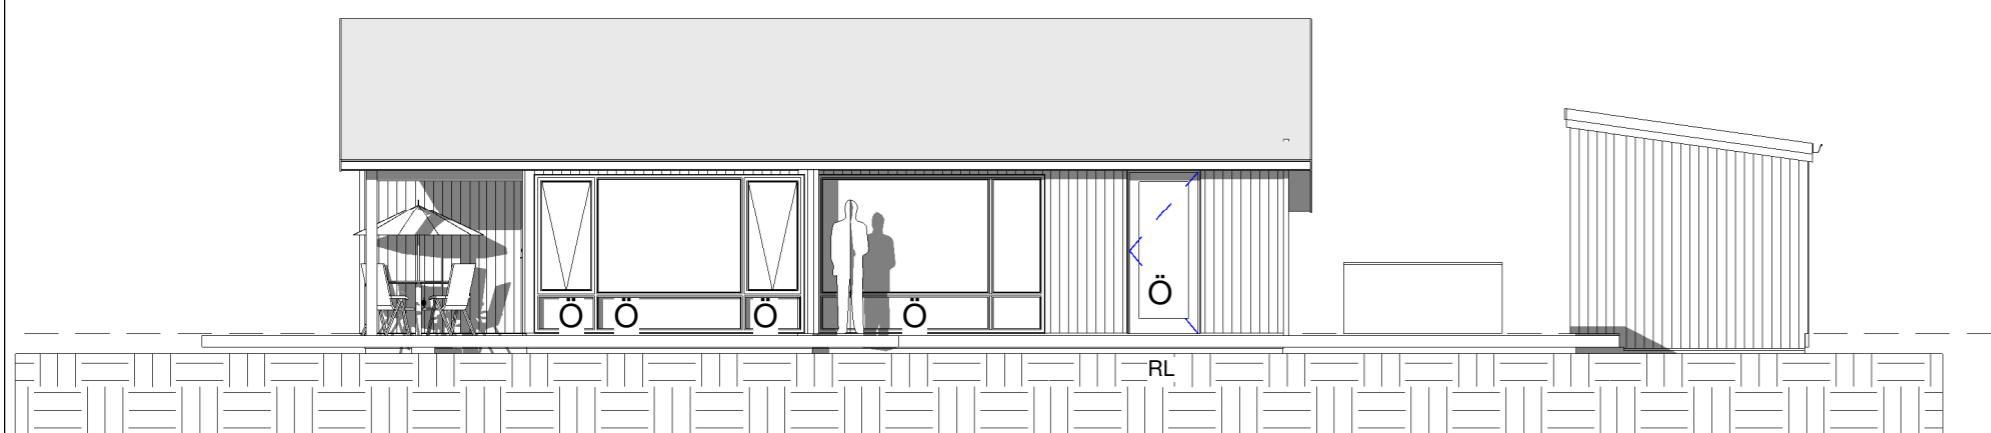


3 **Suður**
1 : 100


ö

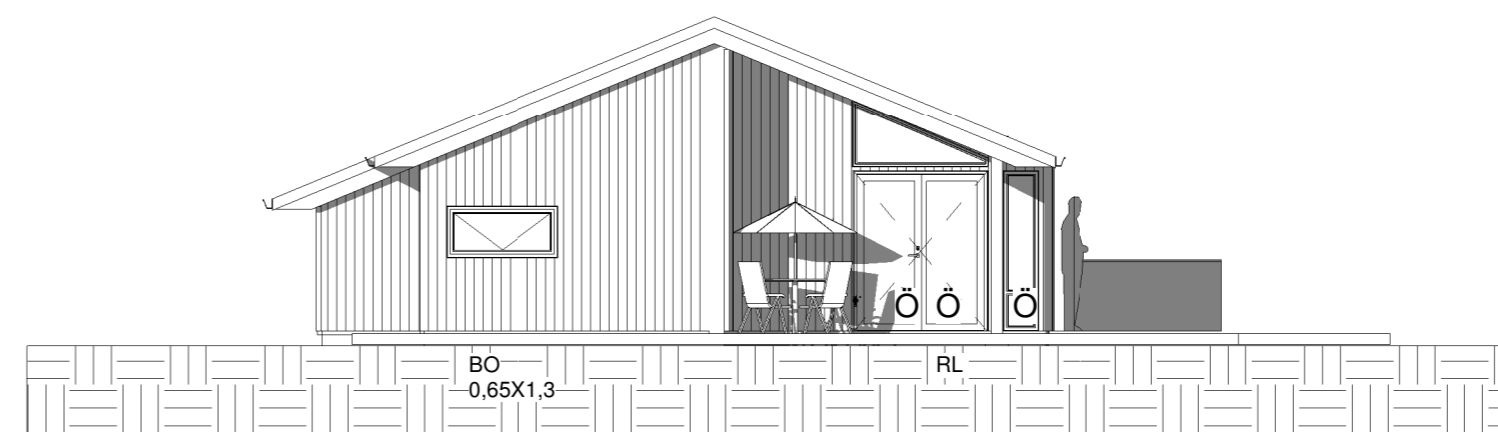


4 **Vestur**
1 : 100

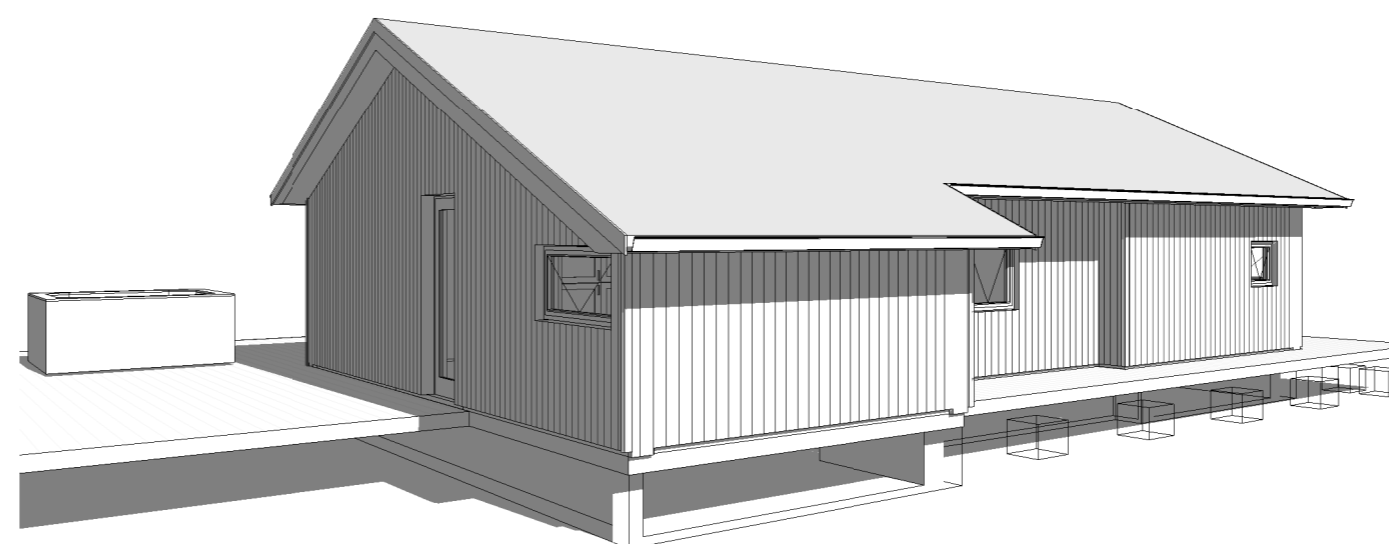

6 **ÁSÝND FRÁ AÐKOMUHLIÐ**

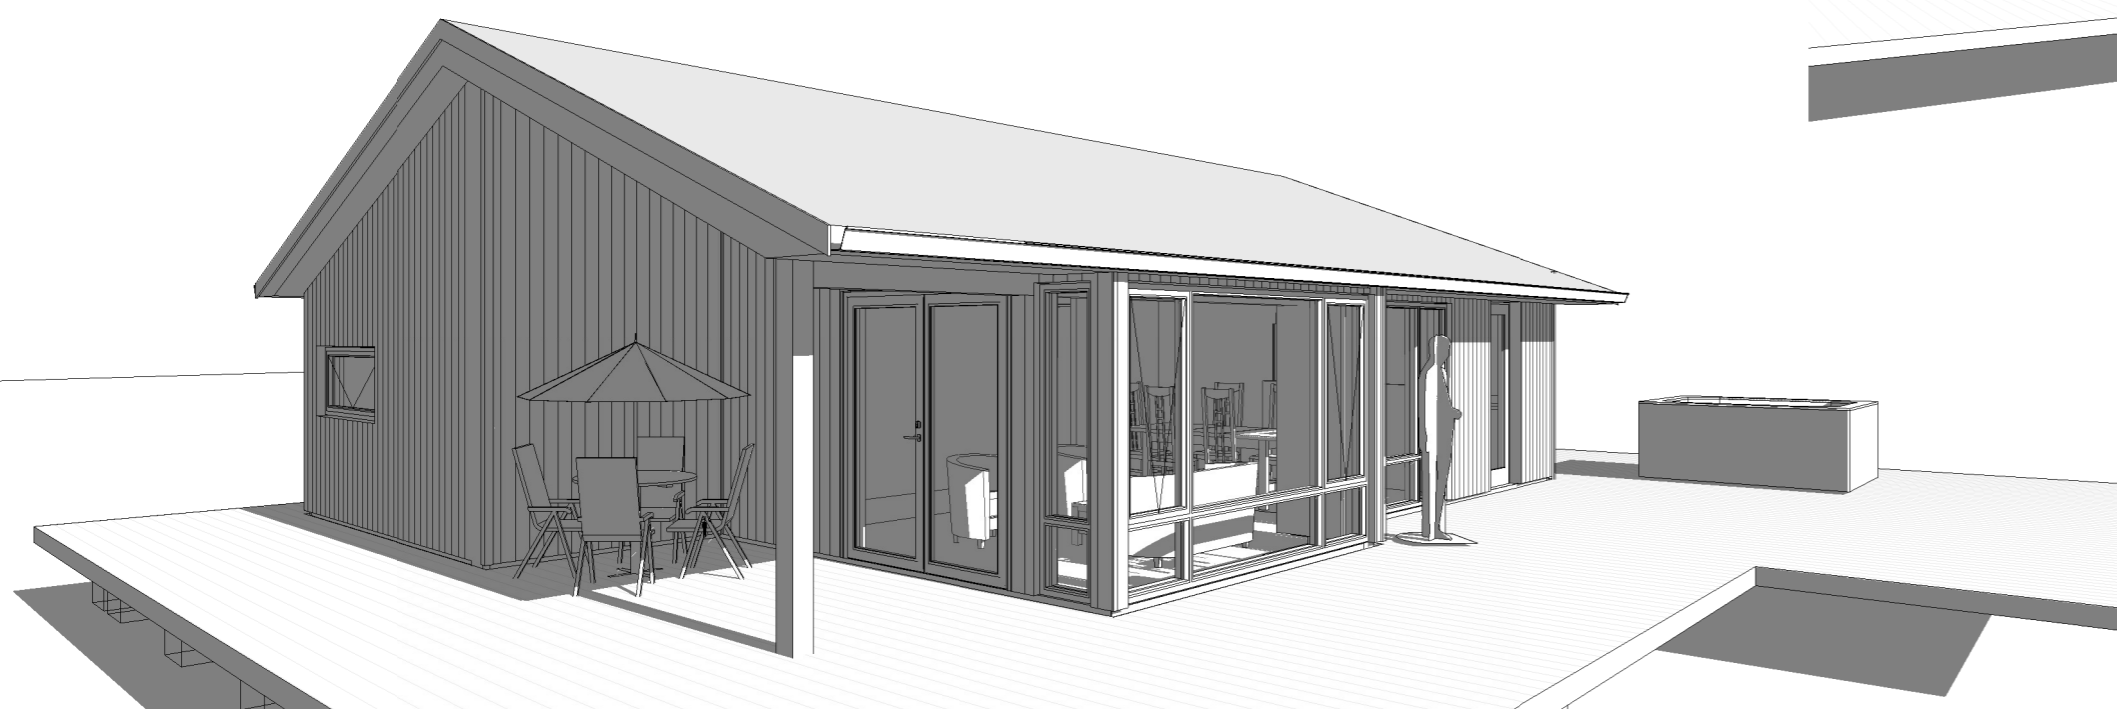

5 **ÁSÝND FRÁ SUÐRI**

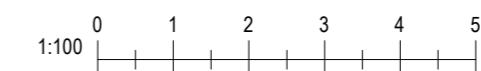

Blaðastærð: A2

Útg.	Dags.	Skýring	Br.af:
Al-Hönnun ehf			
Skólabraut 30 - 300 - Akranes GSM: 862-9933 - H: 431-3445 Kt: 650700-2440 runolfursig@simnet.is -			
Verkefni: FRÍSTUNDAHÚS			
Heimilisfang: STARMÝRI 1			
Verkegund:			
Landnúmer:		Staðgreinir:	
AÐALUPPDRAÐTUR			
ÚTLITSMYNDIR			
Hannað af:	RPS	Matshluti:	01
Teiknað af:	RPS	Mælikvarði:	1 : 100
Yfirfarið af:		Dagsetning:	11.01.2022
Samþykkt:			Kt: 090157-2489
22-140	-	-	104
Verknúmer	Svæði	Áfangi	Ábyrgð
Númer	Útgáf		
<small>HÖNNUÐUR ÁSKILUR SÉR ALLAN RÉTT A TEKNINGUM - FJÓLFÖLDUN ER HÁÐ SKRIFLEGU SAMÞYKKT</small>			