

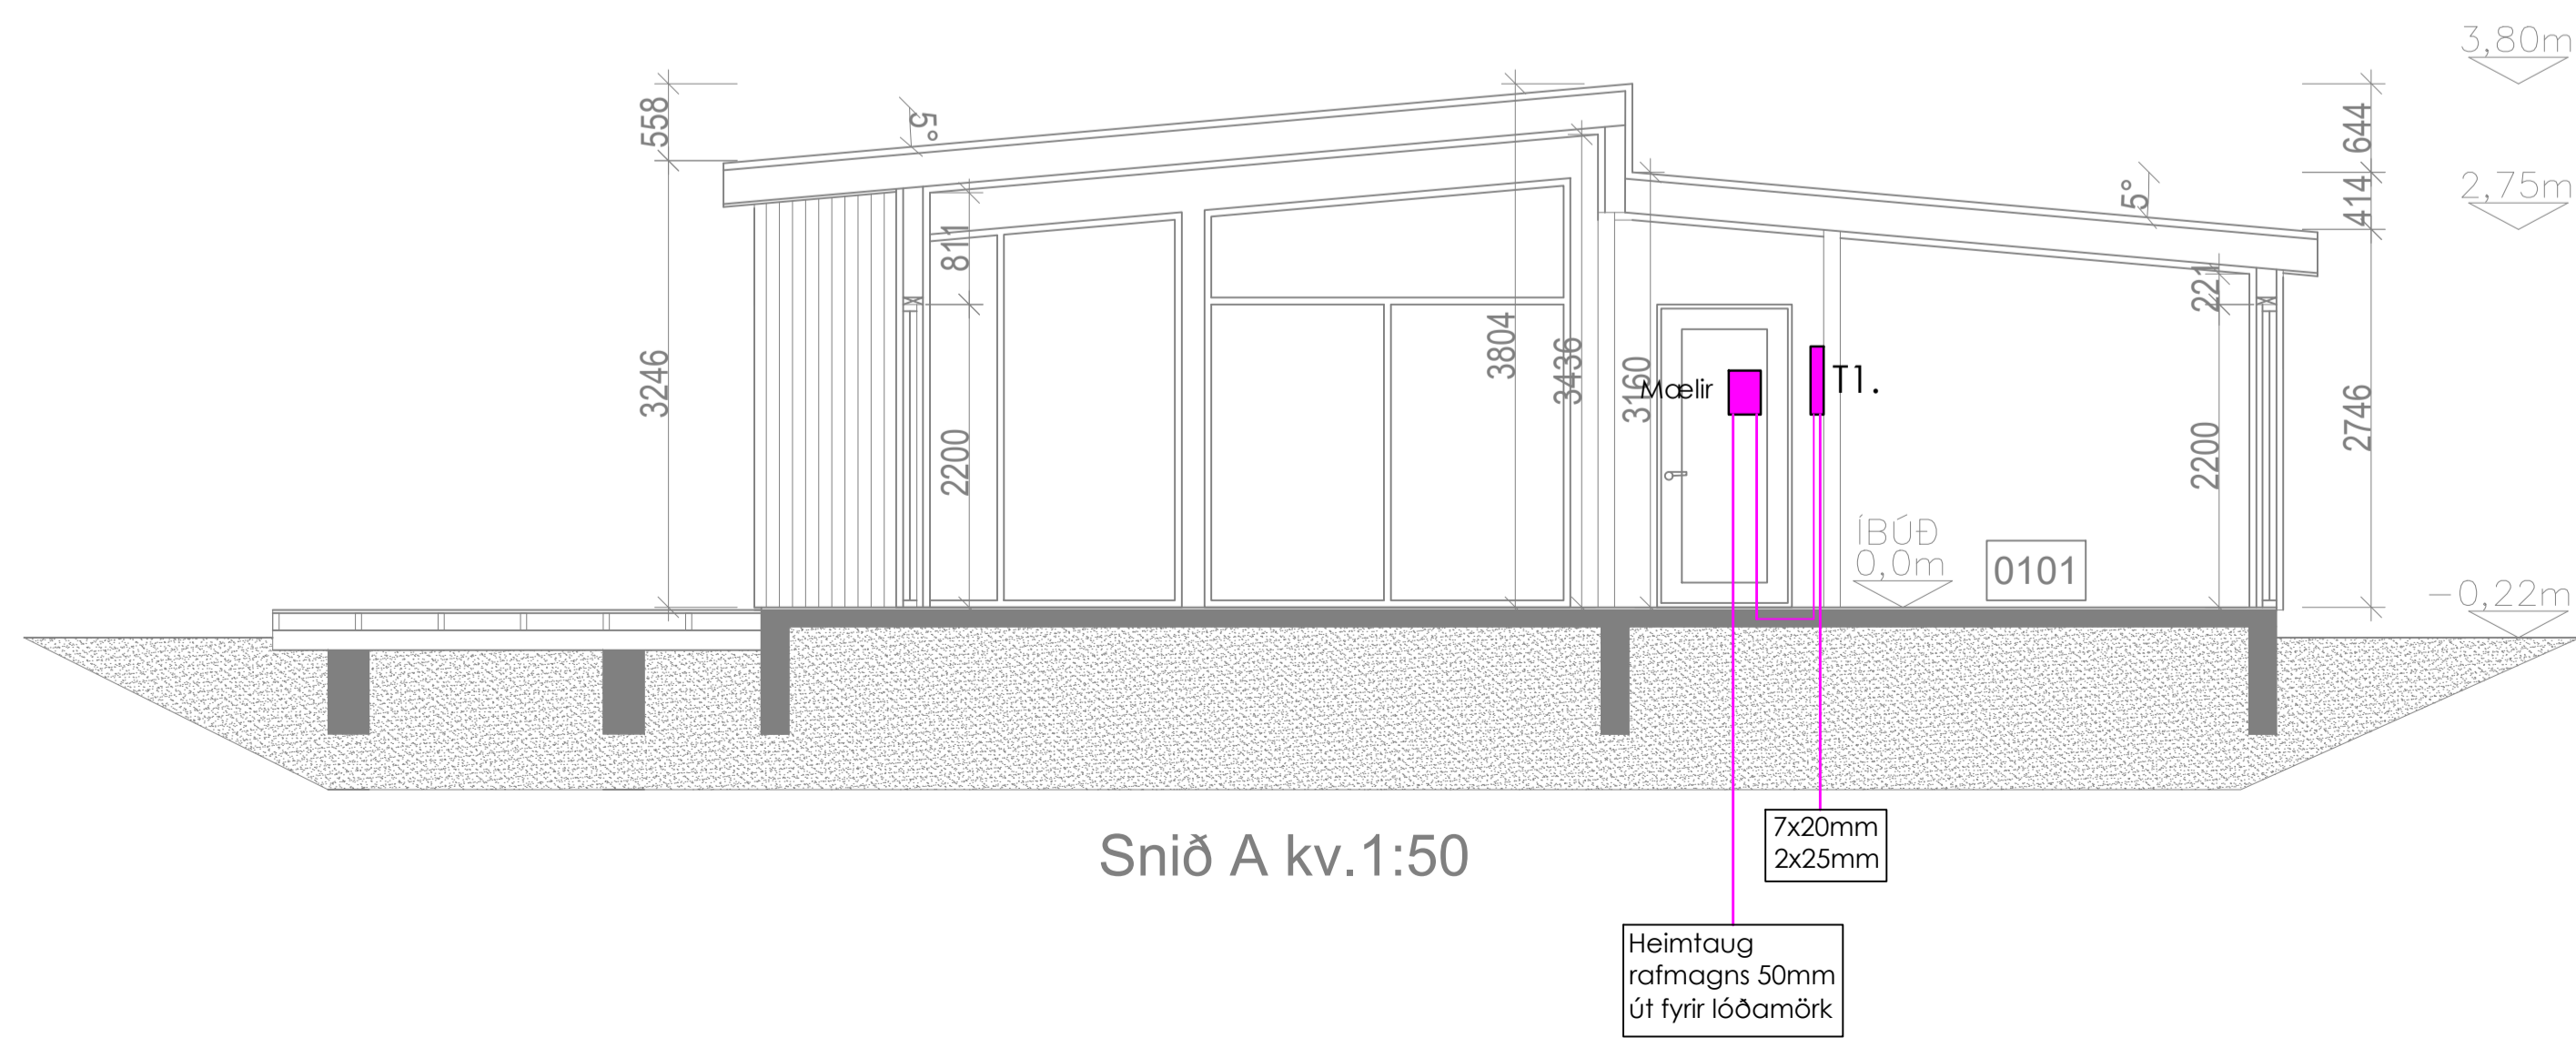


SKÝRINGAMYNDIR AF SÖKKULSKAUTI
ERU EKKI Í MÆLIKVARÐA

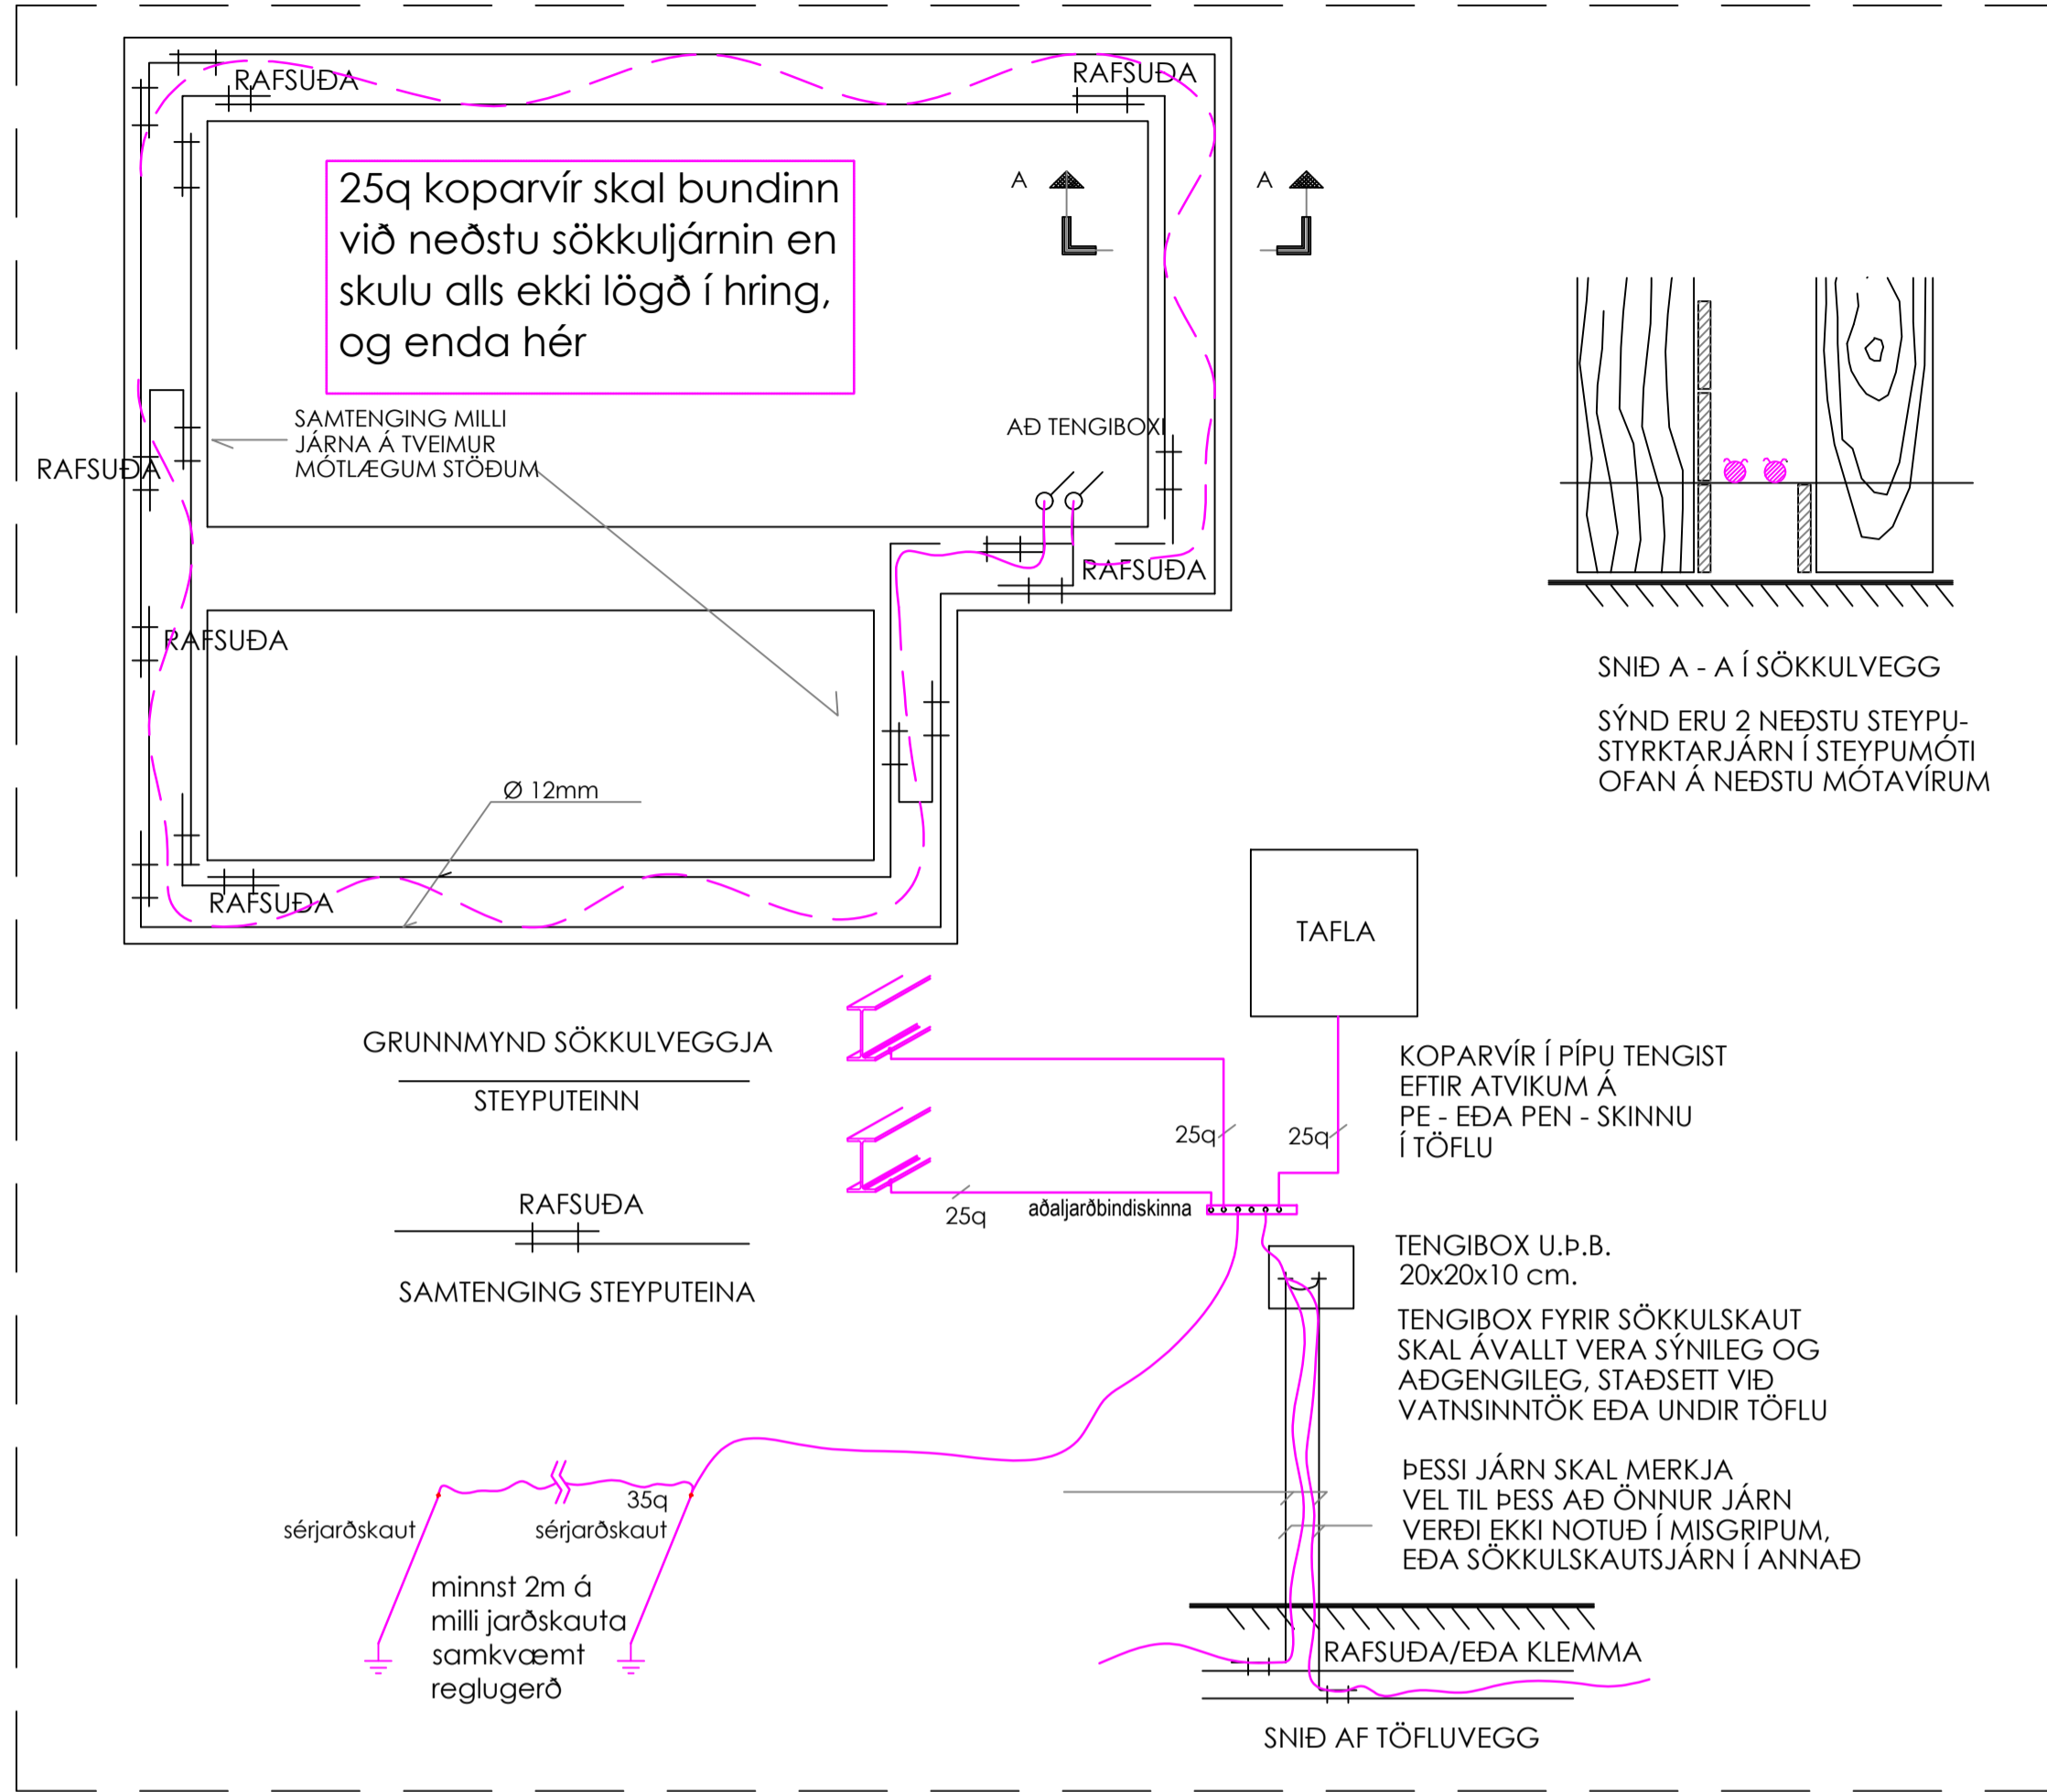

ÚTG. Dags. ÚTGÁFUFRILL HANNAÐ TEIKN. YFIRF

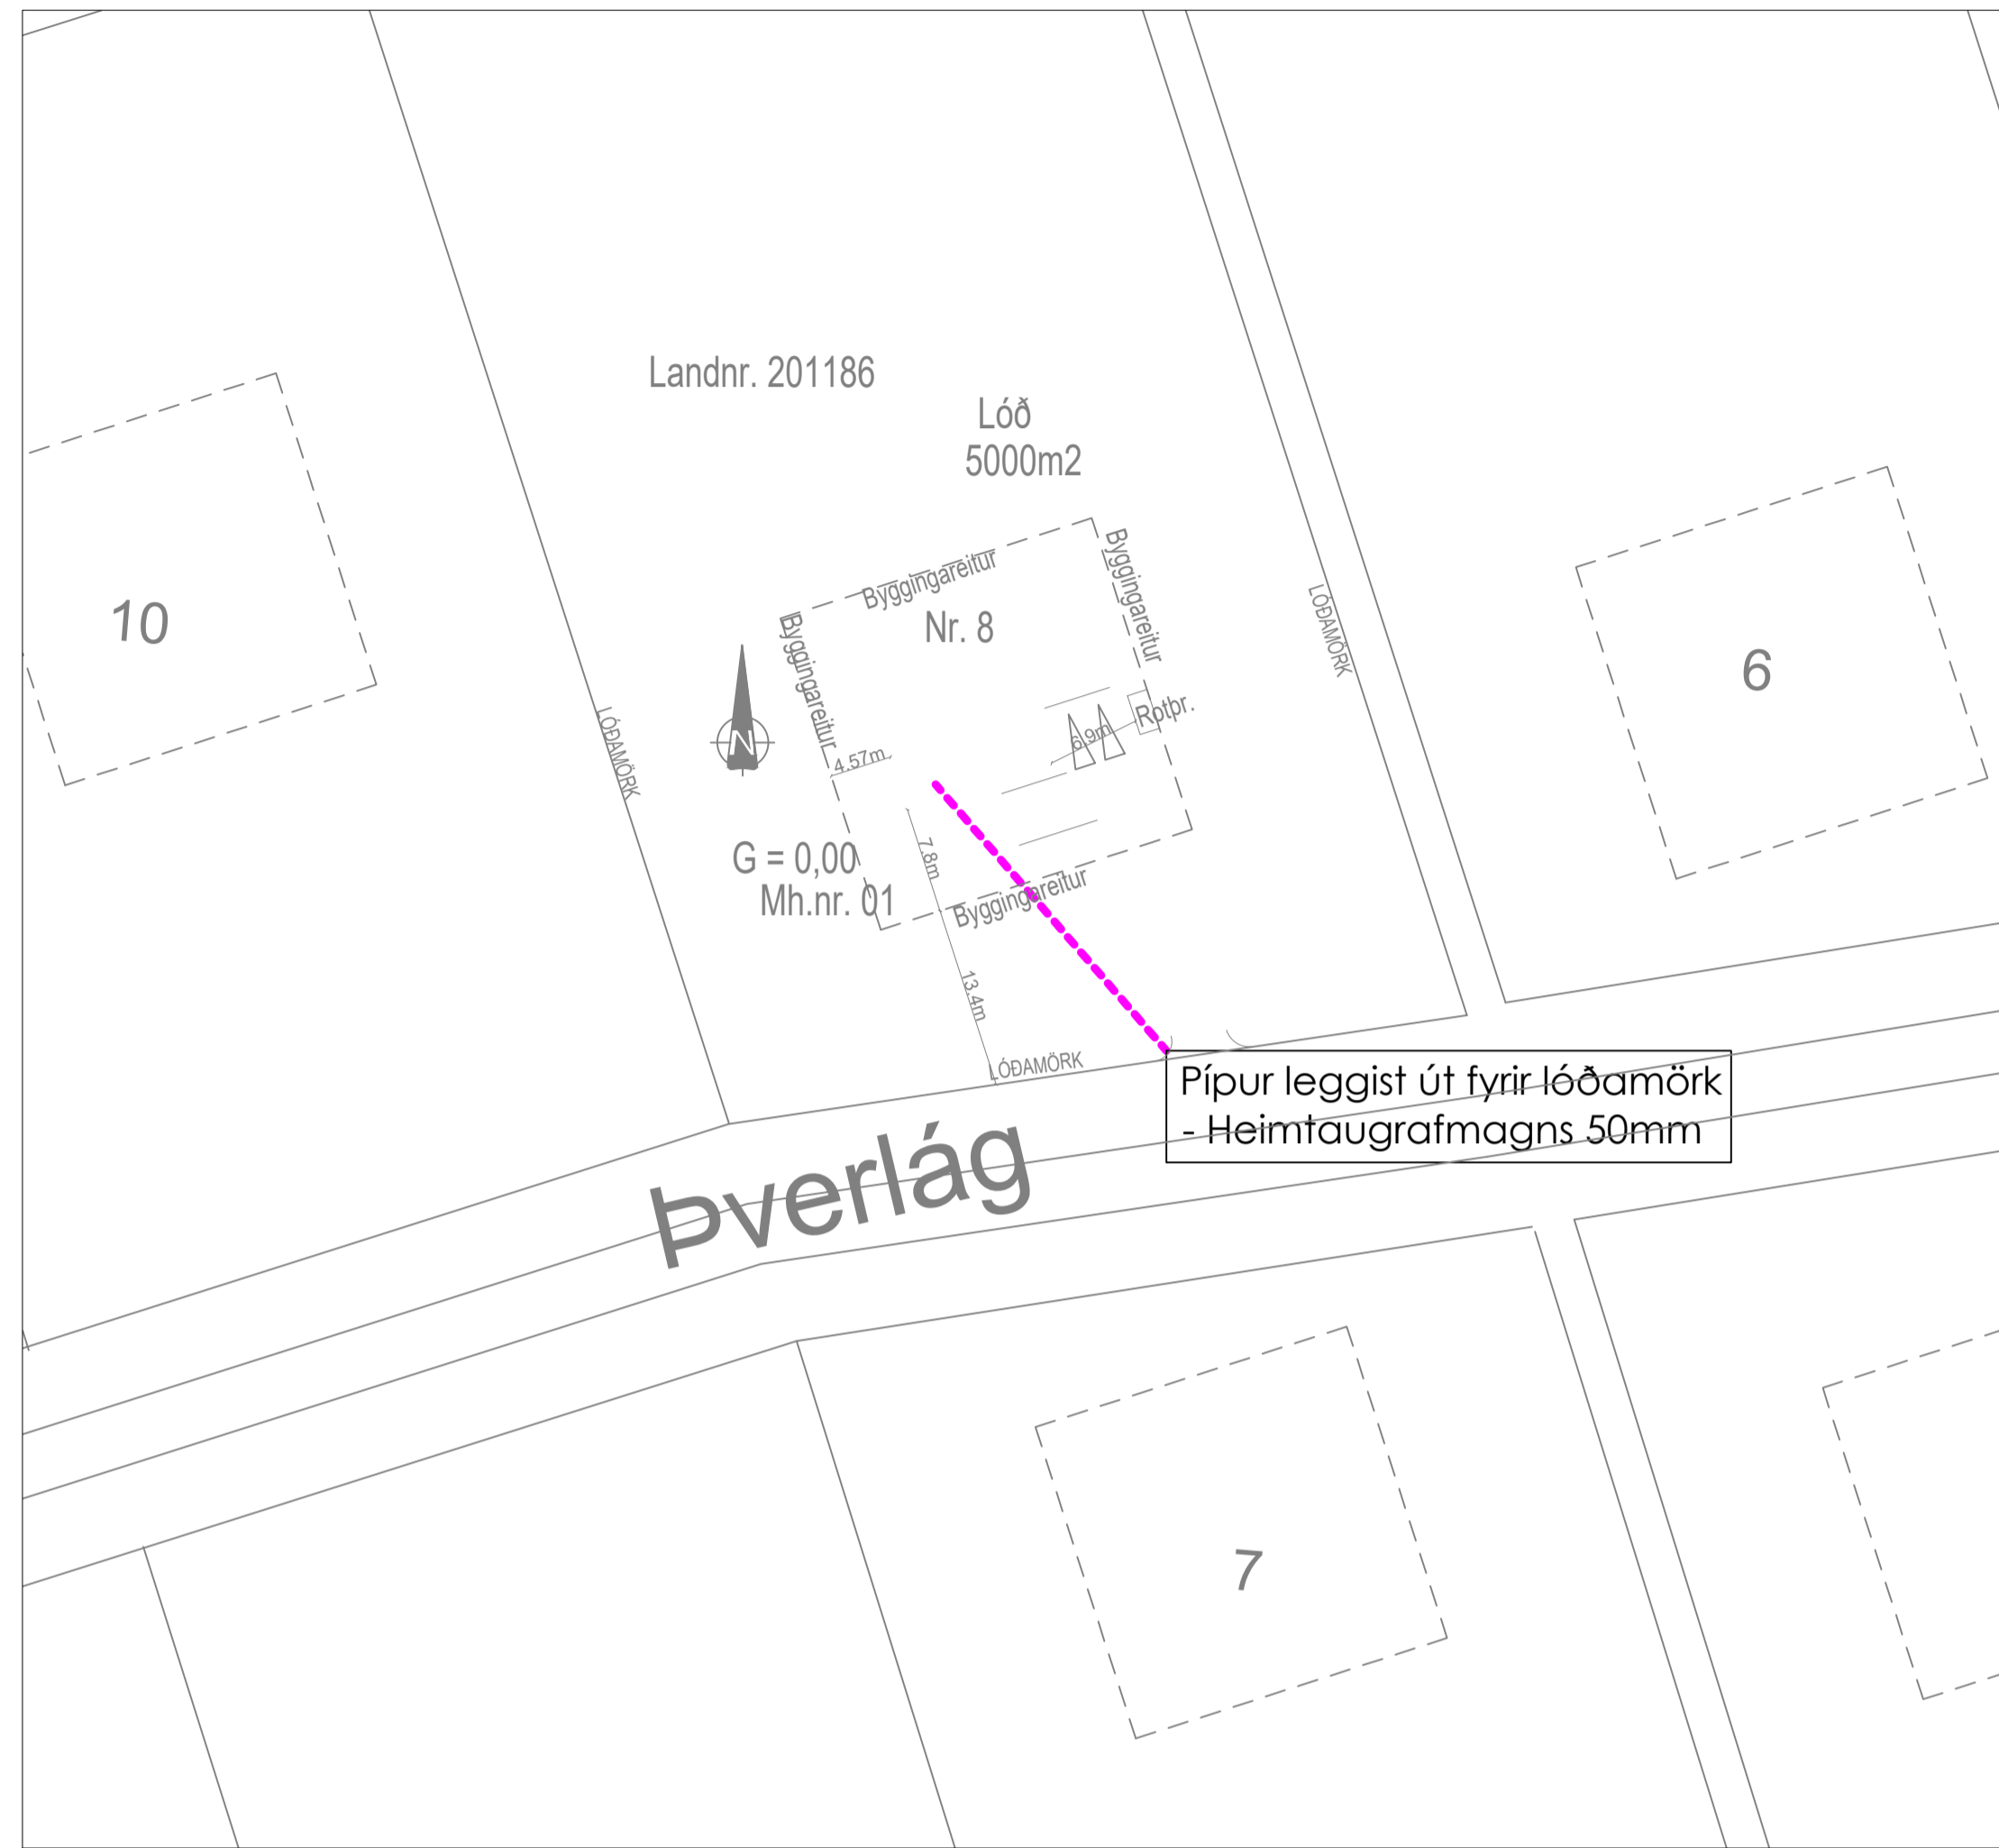

Nafn fyrirtækis : Ramó ehf.
Heimilisfang : Bakkabraut 12
Sími : 842-5565
Netfang : omar@raflagnateikningar.is
www.raflagnateikningar.is
Kt. : 510322-0370

Sumarhús
Þverlág 8, Flúðum,
Hrunamannahreppi
Raflagnir - Afstaða - Ásýnd - Sökkulskat

Verkúmer: RT.08-01-2023 Útgáfa: A
Hannað af: ÓAE Dags: 29.11.2023
Yfirarið af: EB Mkv: 1:100
Samþykkt af:

Ómar Andri Eijólfsson 040191-2839

Dagsetning aðaluppráttar: 08.Okt. 2023



Hönnuður: Bjarki Már Sveinsson

Hönnunarstjóri:




Hönnuður áskilur sér allan rétt á teikningum. Fjölbildun er háð skriflegu samþykki.

Greinatafla geymslu, T1.0

TN-C-S

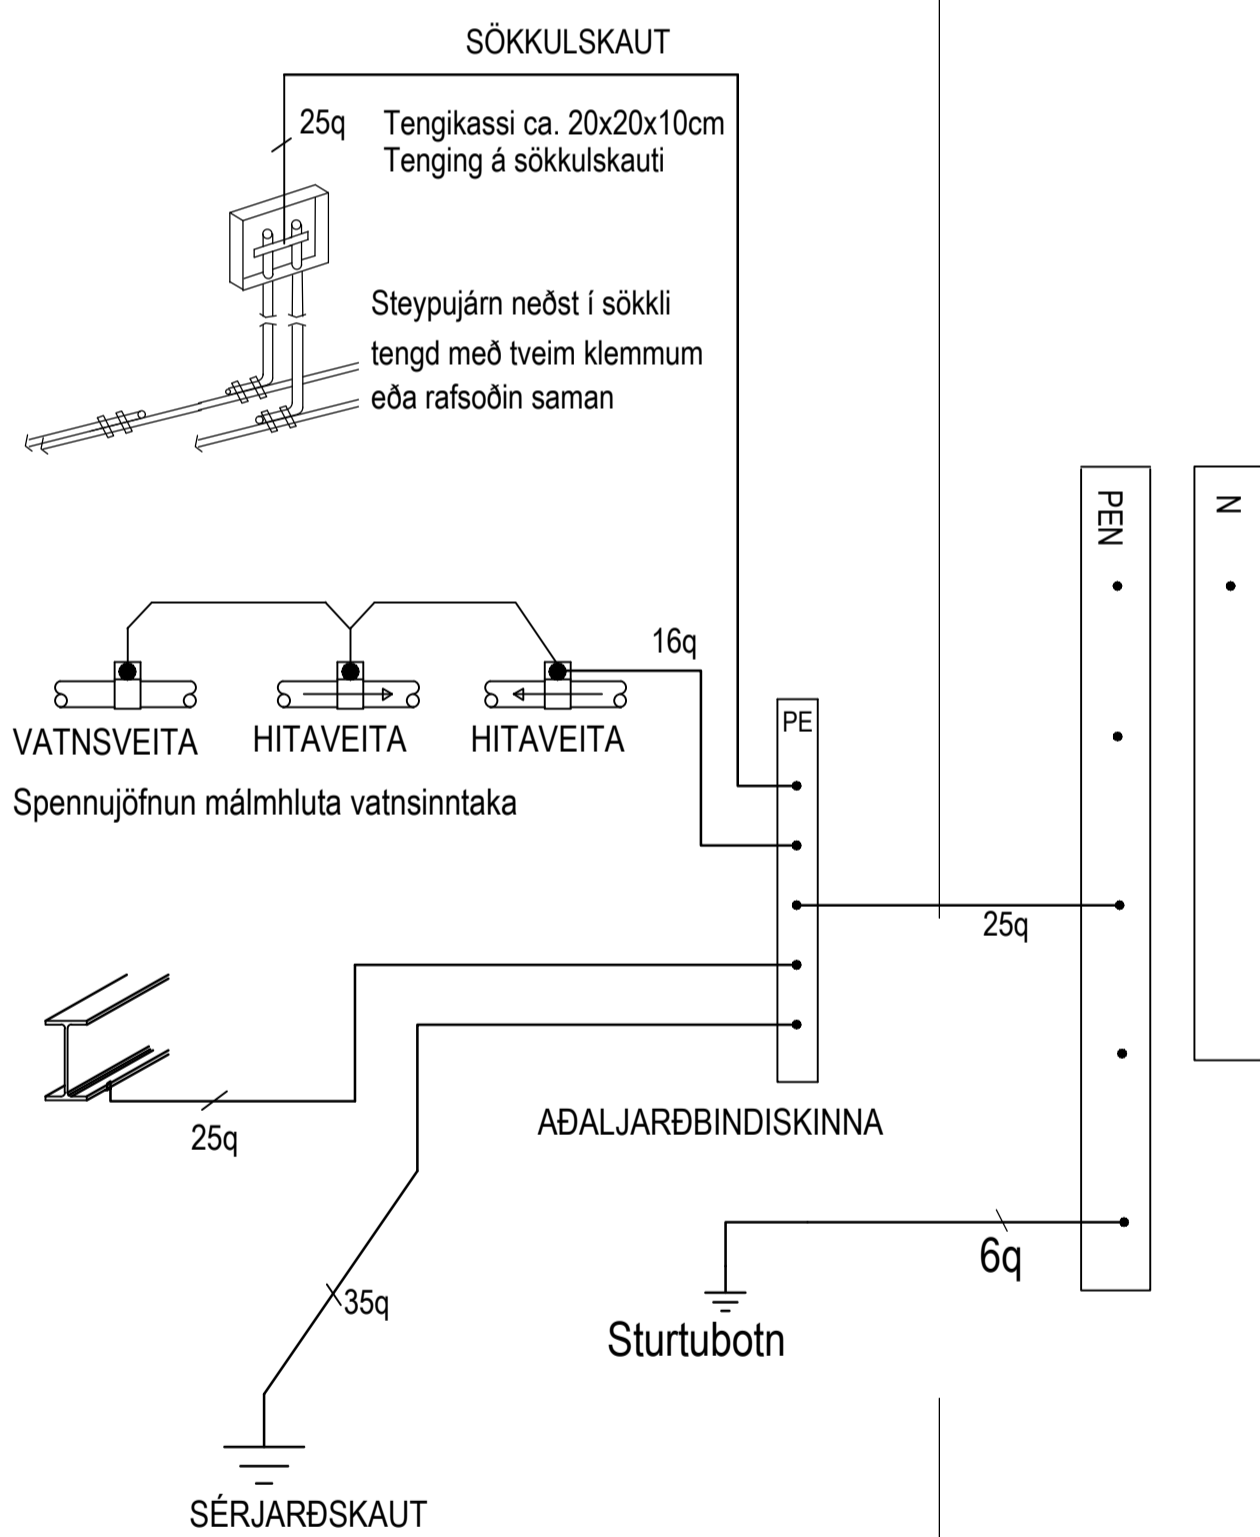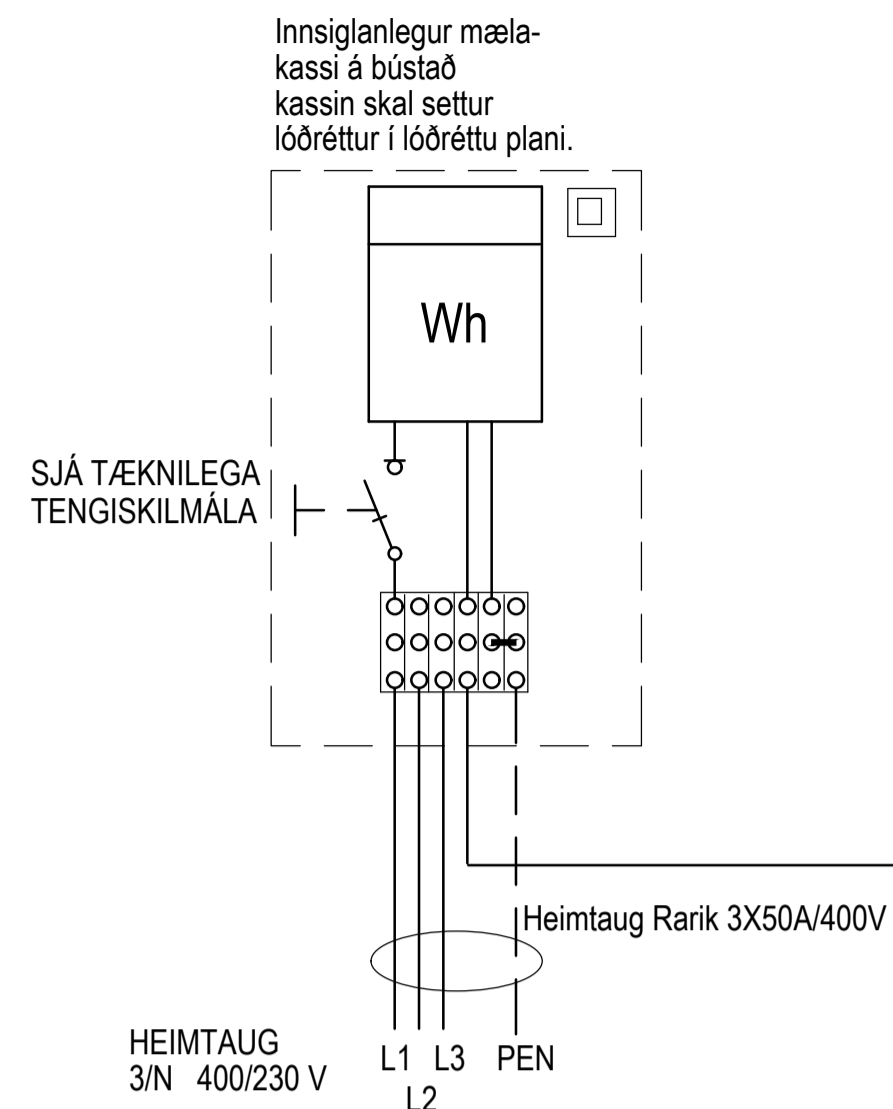

Rafverktaki skal mæla jarðskautsviðnám samkvæmt reglugerð 251, ganga skal frá sérjarðskauti samkvæmt reglugerð! ATH! Hringrásarviðnám er ekki það sama og jarðskautsviðnám! ATH! sökkulskaut er ekki jarðskaut hveli af spennujöfnun málmhluta hússins og skal tengja það inn á aðjarðbindiskinnu hússins.

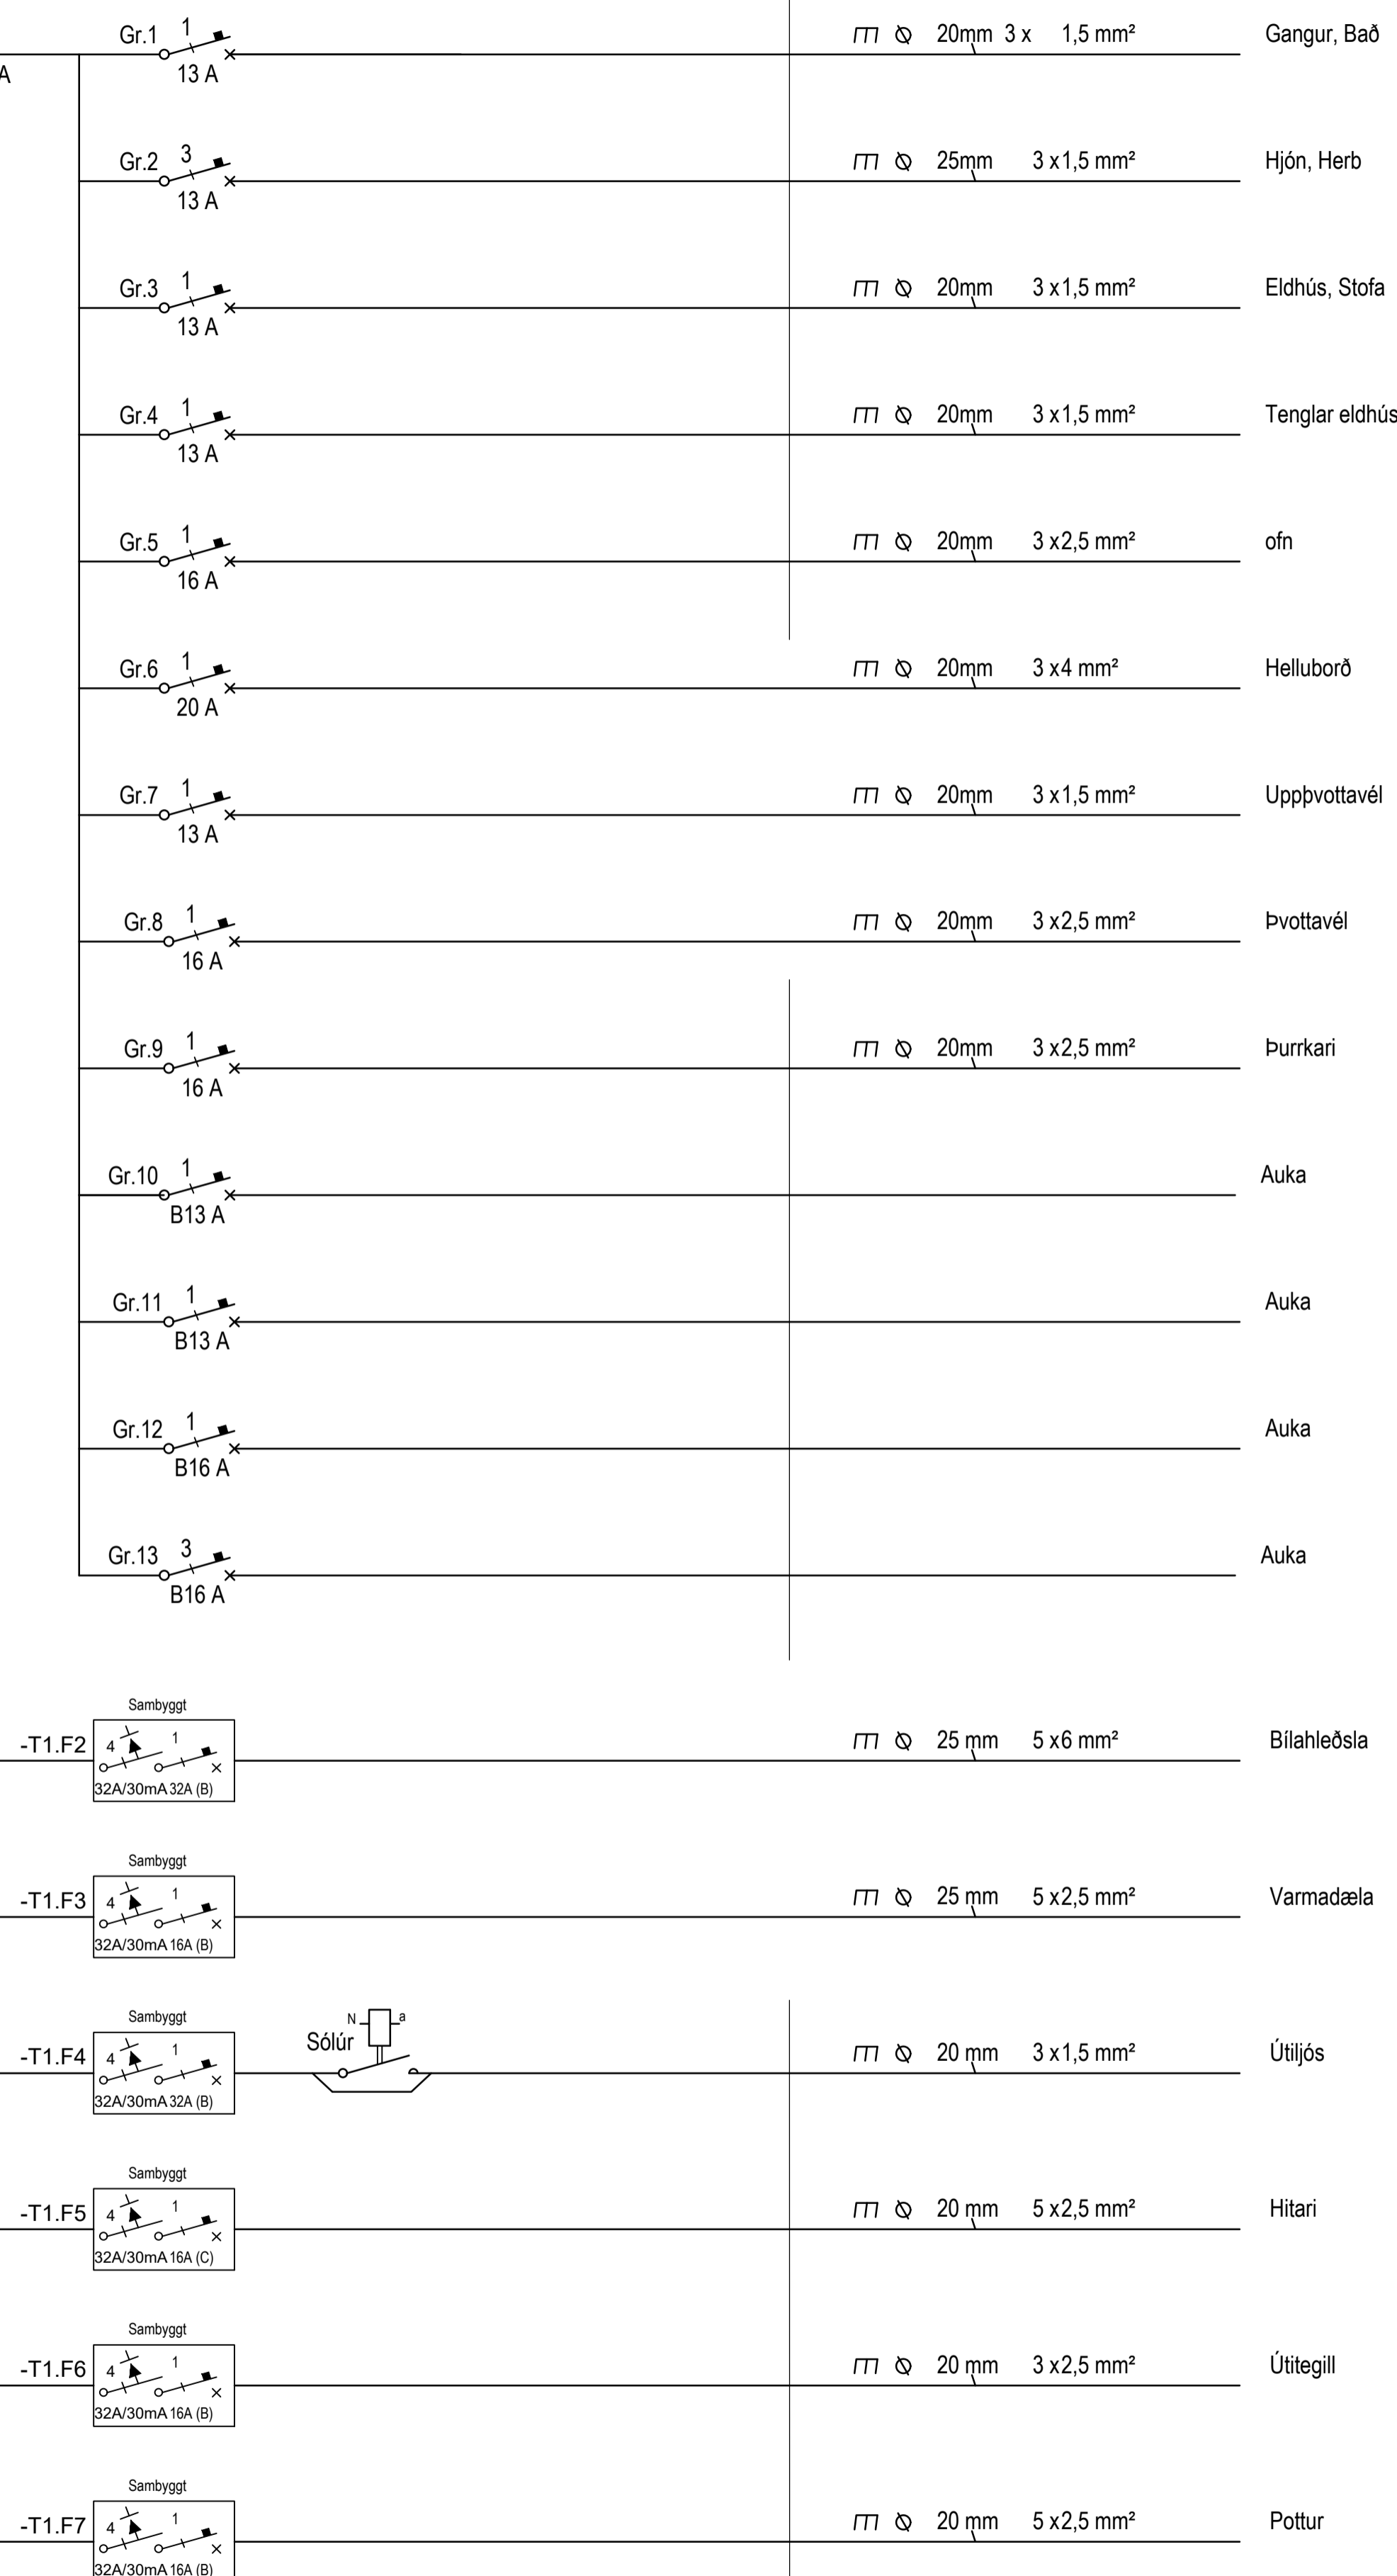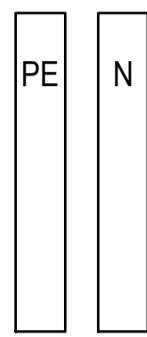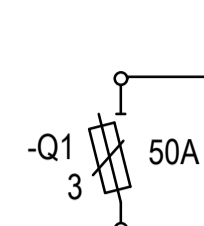

ÚTG. Dags. ÚTGÁFUERILL HANNAÐ TEKN. YFIRF



Nafn fyrirtækis : Ramó ehf.
Heimilisfang : Bakkabraut 12
Sími : 842-5565
Netfang : omar@raflagnateikningar.is
www.raflagnateikningar.is
Kt. : 510322-0370

Sumarhús
Þverlág 8, Flúðum,
Hrunamannahreppi
Raflagnir - Einlínumynd


Verknúmer: RT.08-01-2023 Útgáfa: A
Hannað af: ÓAE Dags: 29.11.2023
Yfirarið af: EB Mkv: 1:100
Samþykkt af:

Ómar Andri Eyjólfsson 040191-2839
Dagsetning aðaluppráttar: 08.Okt. 2023
Hönnuður: Bjarki Már Sveinsson
Hönnunarstjóri:


Hönnuður áskilur sér allan rétt á teikningum. Fjölbildun er háð skriflegu samþykki.

-  Tengidós
-  Tenglar og rofi - H:1100 mm
-  Tvöfaldur tengill H: 1100mm frá full frágægnu gólfi, nema annað komi fram
-  Einfaldur tengill H: 1100mm frá full frágægnu gólfi, nema annað komi fram
-  Loftdós allar loftdósir þurfa einnig að fara í T1 fyrir stýringu
-  Einfaldur rofi
-  Samrofi (rofi sem virkar með öðrum eins rofa á sömu ljós)
-  Þrýstirofi f. t.d. dimma í töflu
-  Dimmer í dós, þrýstidimmer eða snúnings
-  Rafmagnstafla
-  Smáspennutafla
-  Veggdós/Veggljós
-  Dós fyrir loftnet (ekki dregið í)
-  Dós fyrir síma (ekki dregið í)
-  Dyrasími
-  Tölvutengill
-  Símatengill
-  Jarðtenging sturtu
-  Rakabéttur tengill utl./innf. IP44
-  Rör upp á næstu hæð
-  Rör niður á næstu hæð
-  Rör gegnum hæð
-  Að rafmagnstöflu eða tengikassa
-  Innfelldljós - Leggja skal lögn einnig að tilheyrandi loftdós ef 230V lampar skildu vera notaðir
-  Loftdós fyrir unifi sendi
-  Punktalinur lagdir í gólfi, reyna skal eftir bestu getu að leggja í gólfi.

Allar mælingar á dósnum miðast við full frágengin gólf.

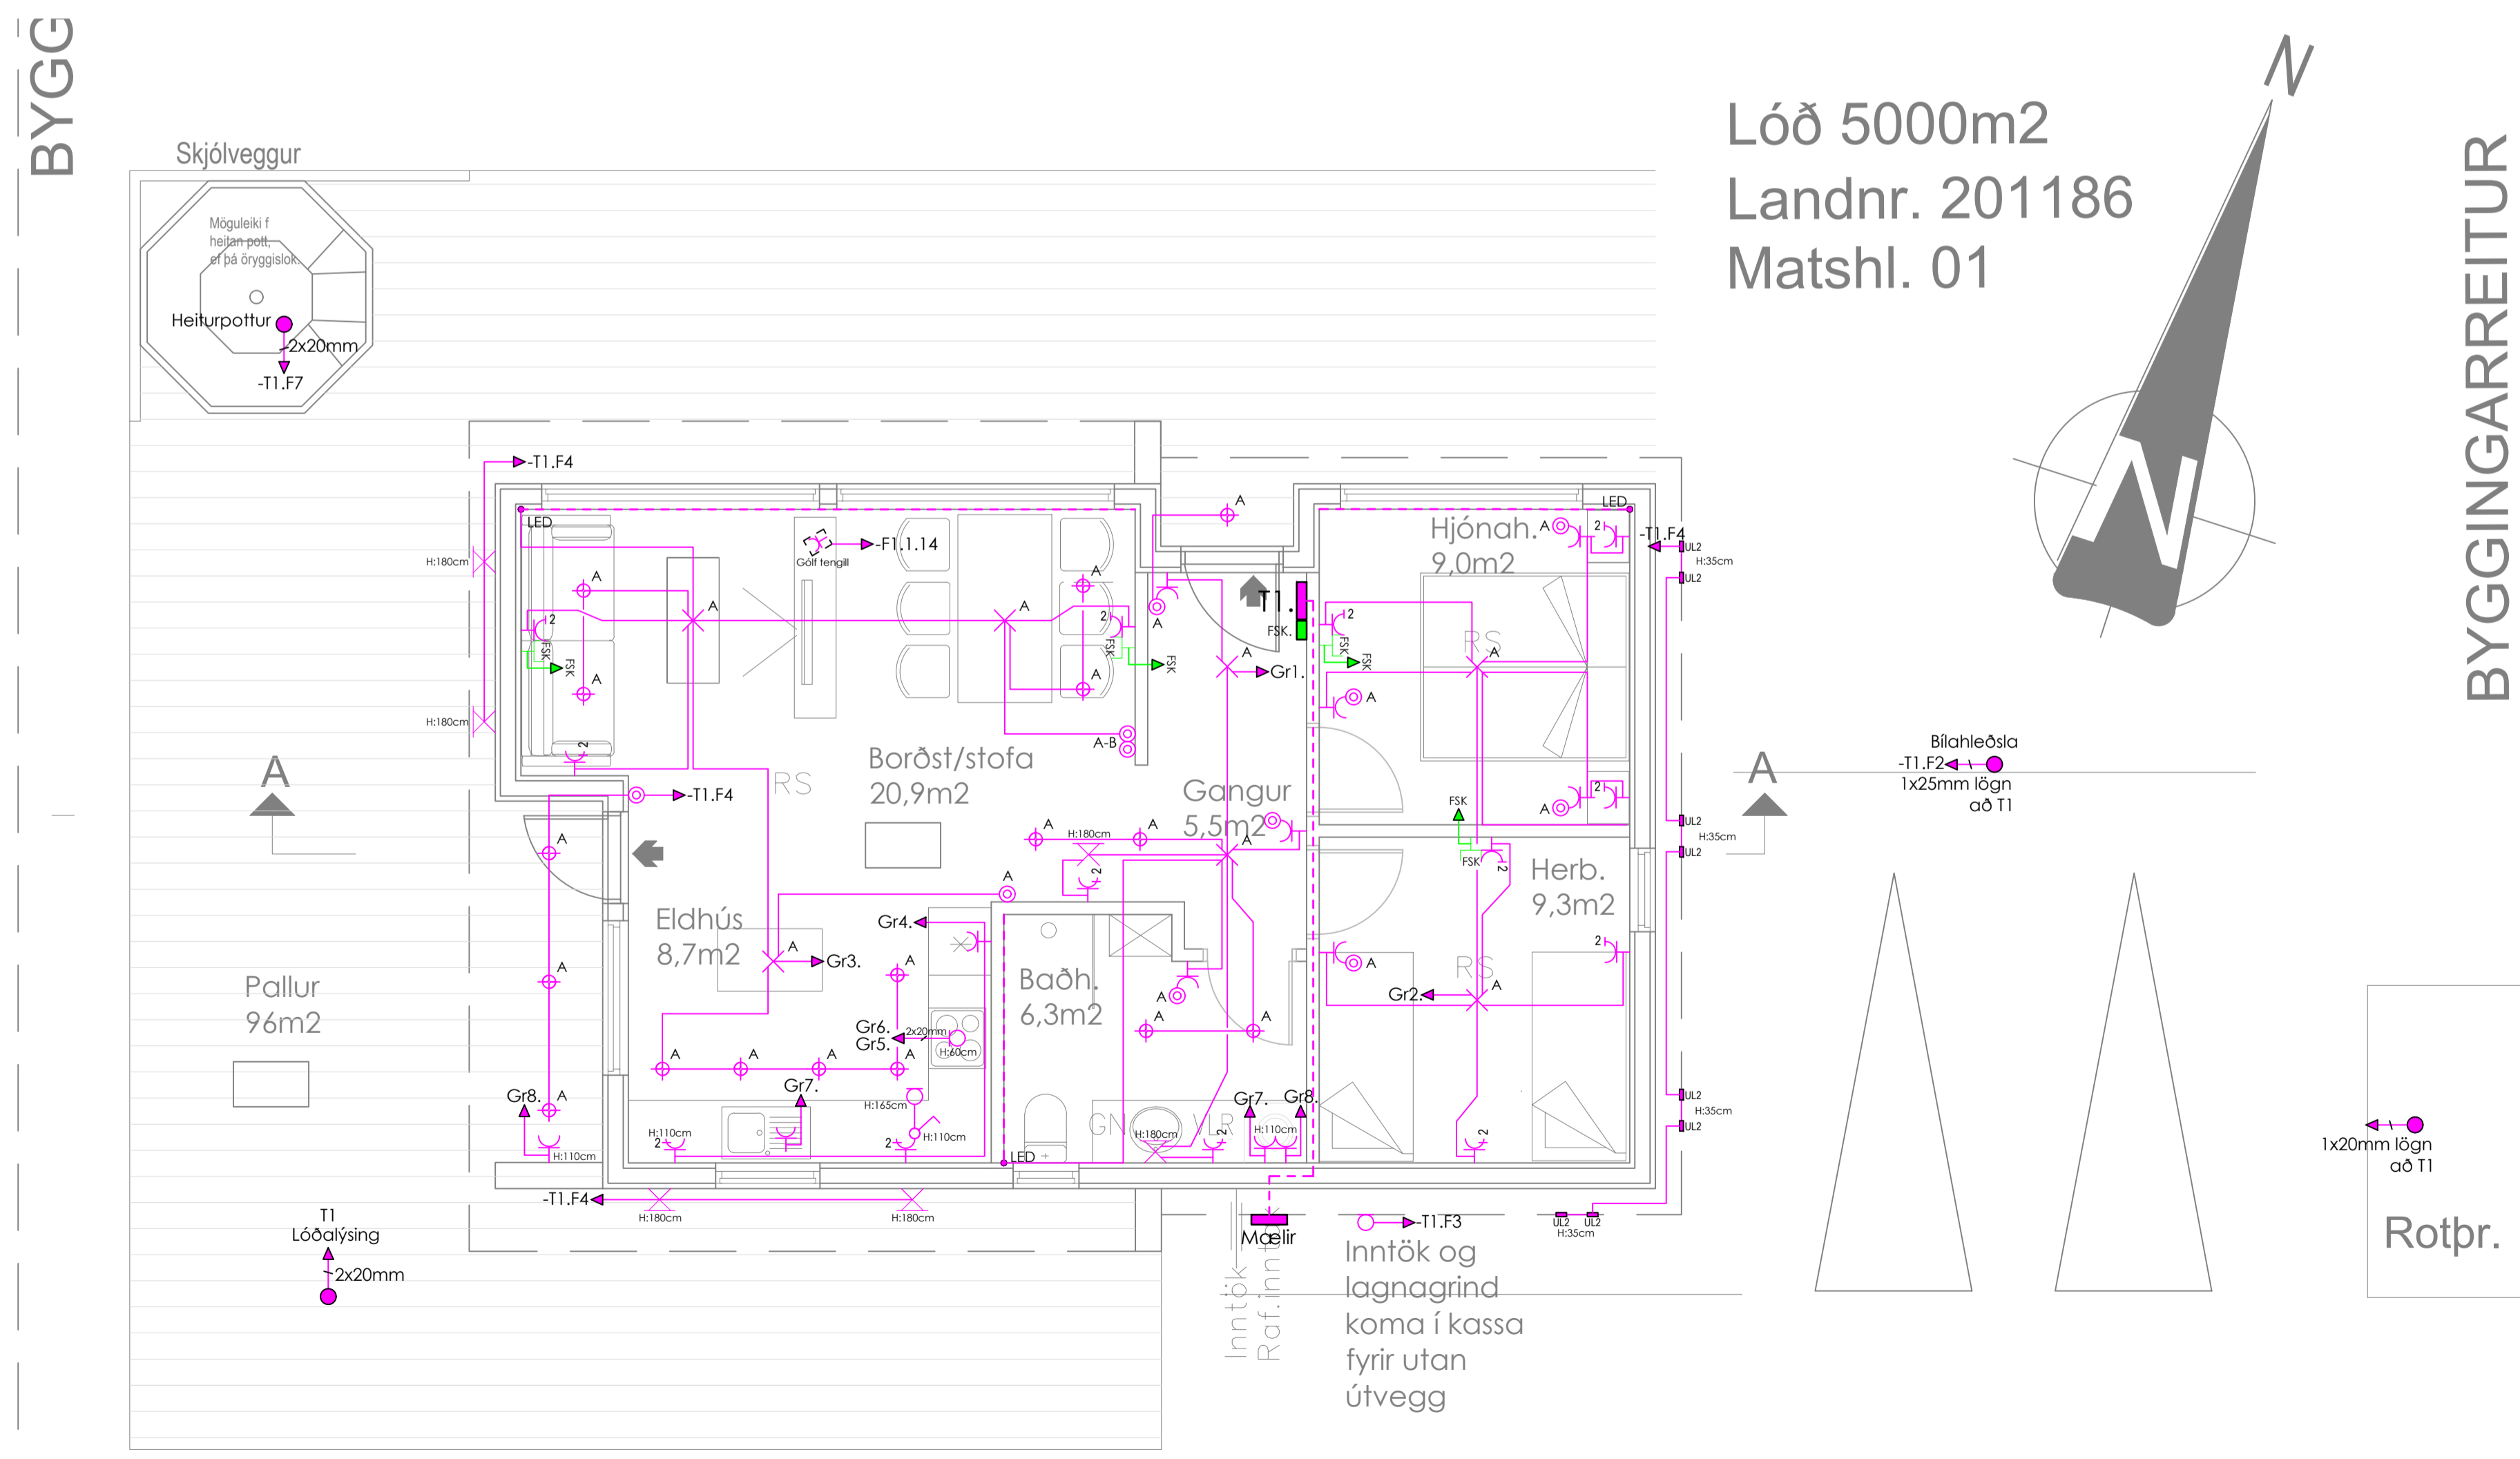

Lóð 5000m²
Landnr. 201186
Matshl. 01

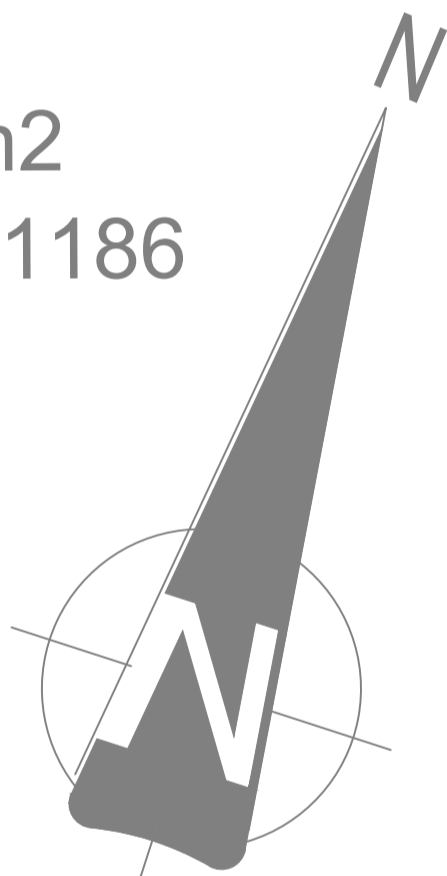

Nr. 8

ÚTG. Dags. ÚTGÁFUFRILL HANNAÐ TEIKN. YFIRF



Nafn fyrirtækis : Ramó ehf.
Heimilisfang : Bakkabraut 12
Sími : 842-5565
Netfang : omar@raflagnateikningar.is
www.raflagnateikningar.is
Kt. : 510322-0370

Sumarhús
Þverlág 8, Flúðum,
Hrunamannahreppi
Raflagnir - Lág-smáapenna

Verknúmer: RT.08-01-2023 Útgáfa: A
Hannað af: ÓAE Dags: 29.11.2023
Yfirarið af: EB Mkv: 1:100
Samþykkt af:

Ómar Andri Eyjólfsson 040191-2839
Dagsetning aðaluppdráttar: 08.Okt. 2023
Hönnuður: Bjarki Már Sveinsson
Hönnunarstjóri:
Hönnuður áskilur sér allan rétt á teikningum. Fjöföldun er háð skriflegu samþykki.

1x20mm lögn að T1

Rotþr.

Bíahleðsla
-T1.F2
1x25mm lögn að T1