



Mhl 01


Vestur

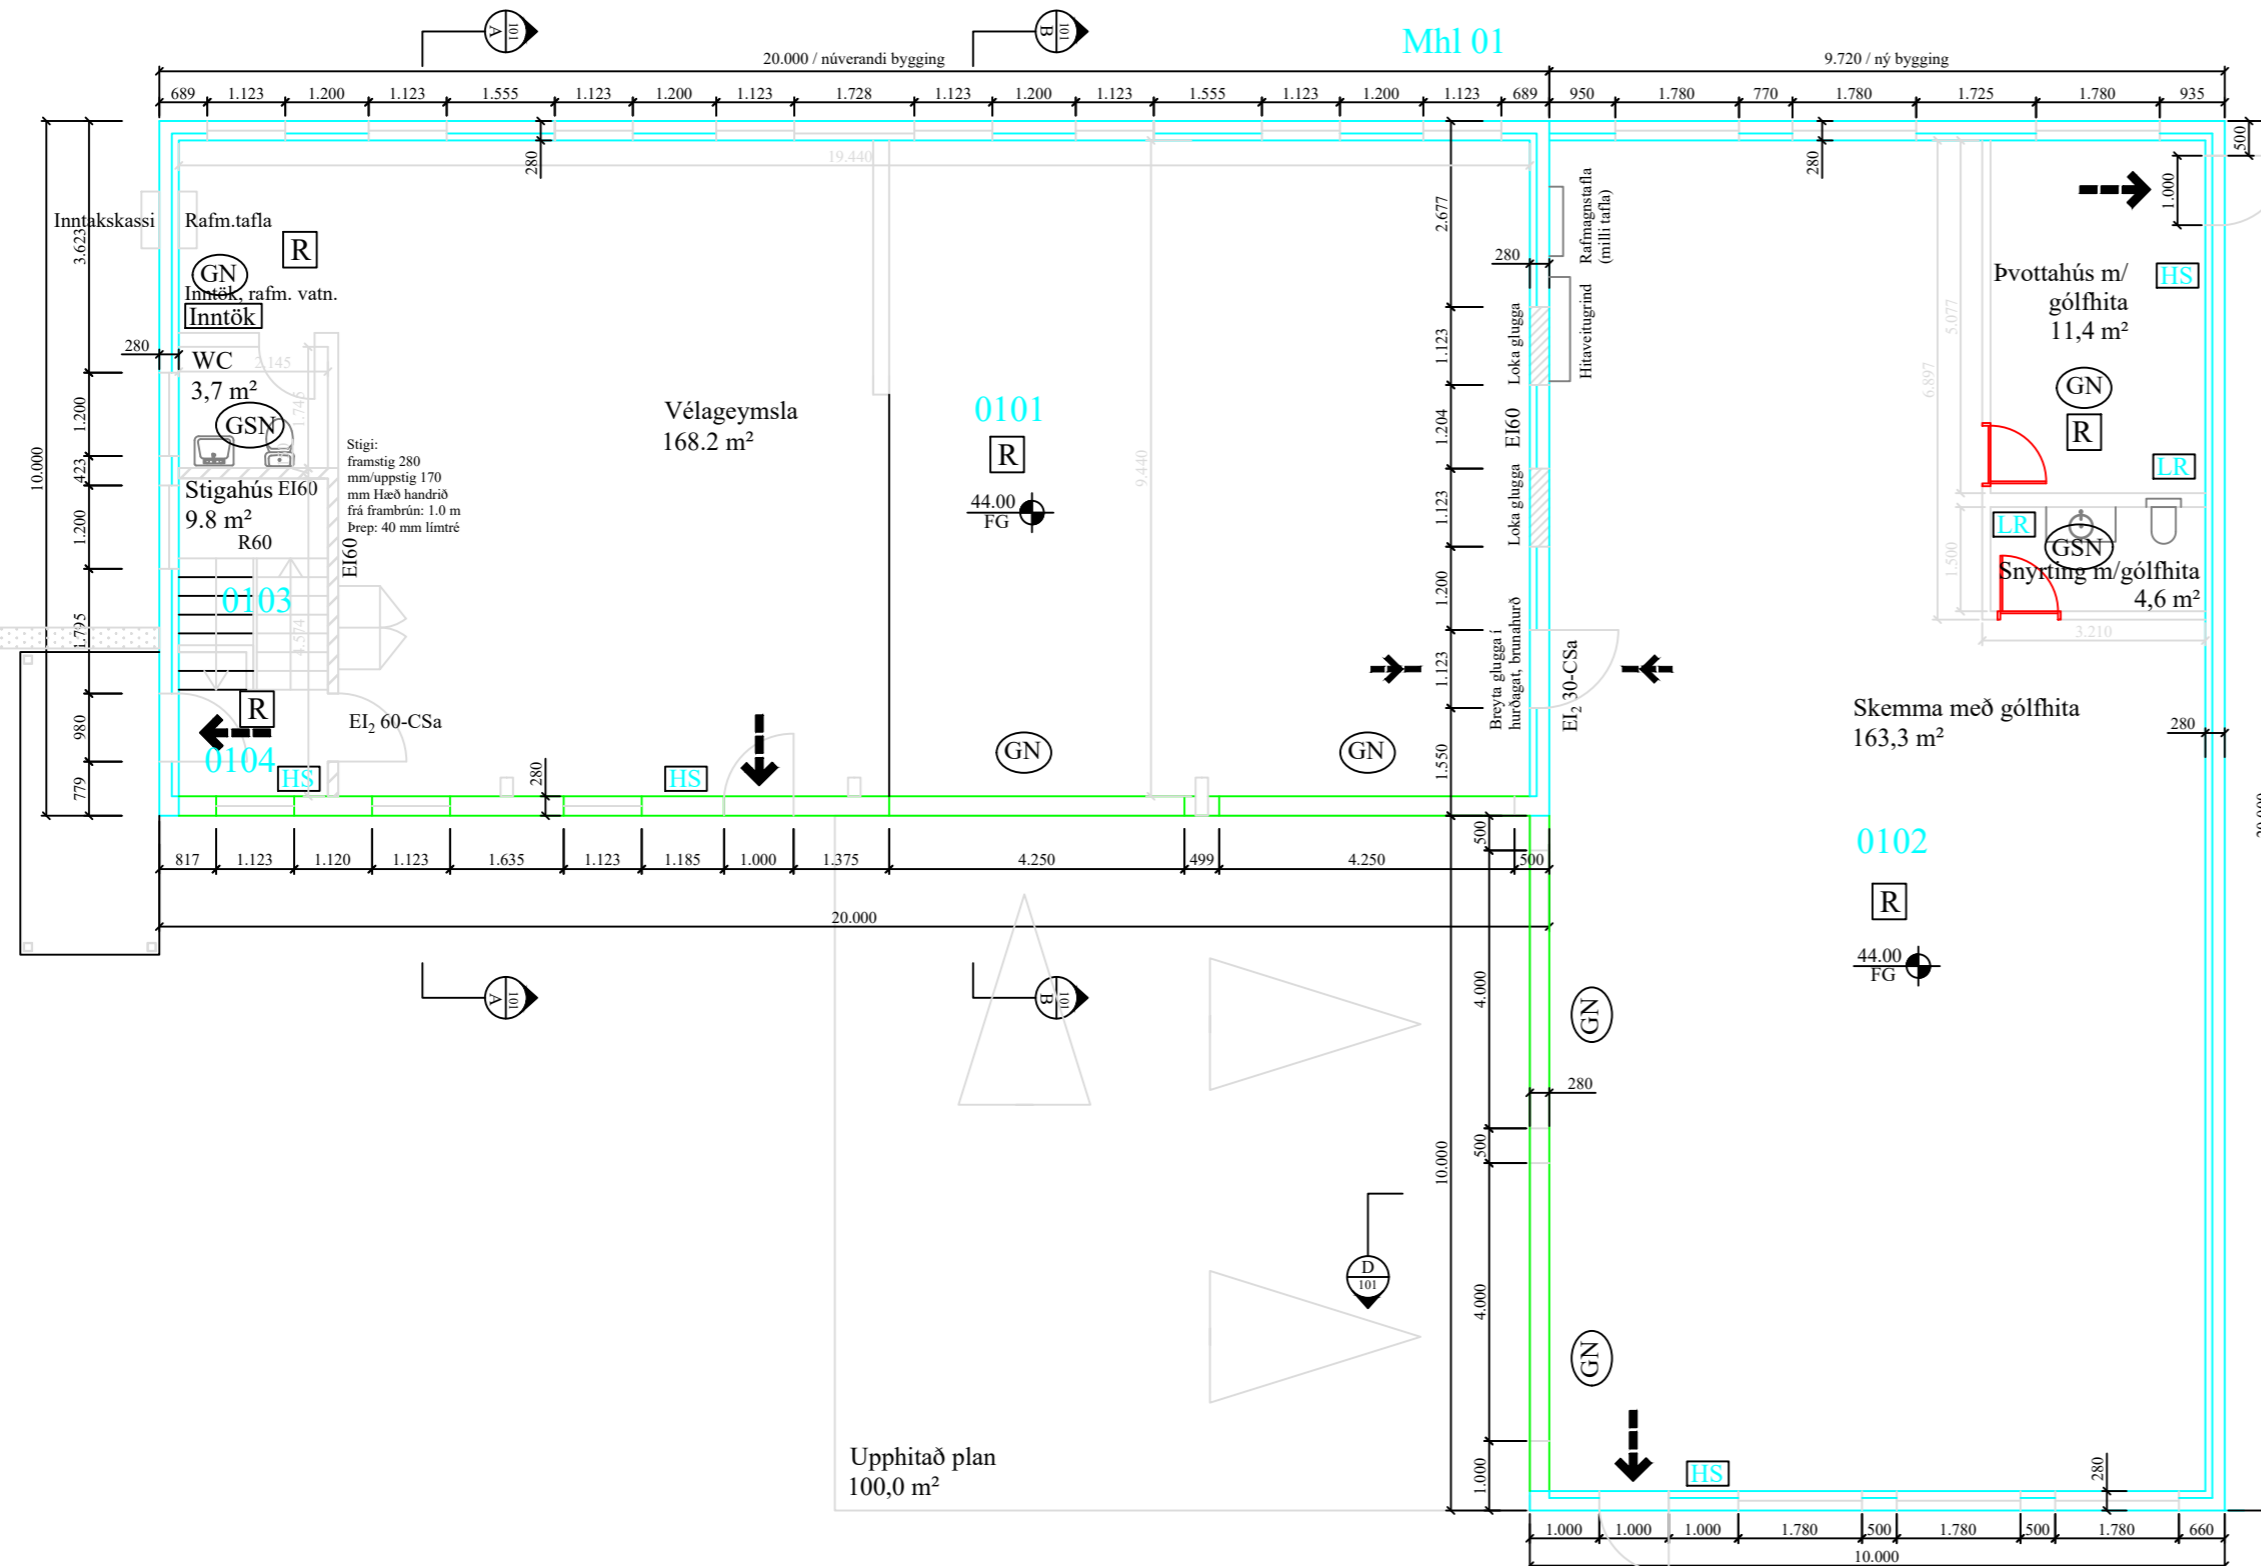

Upphitað plan
100,0 m²

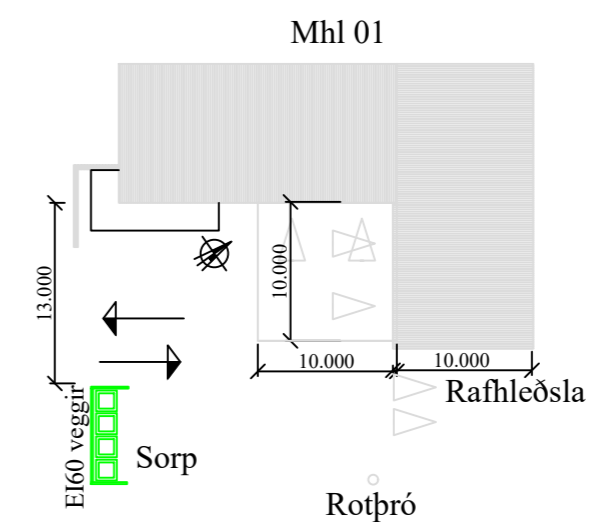

Afstaða
1:500

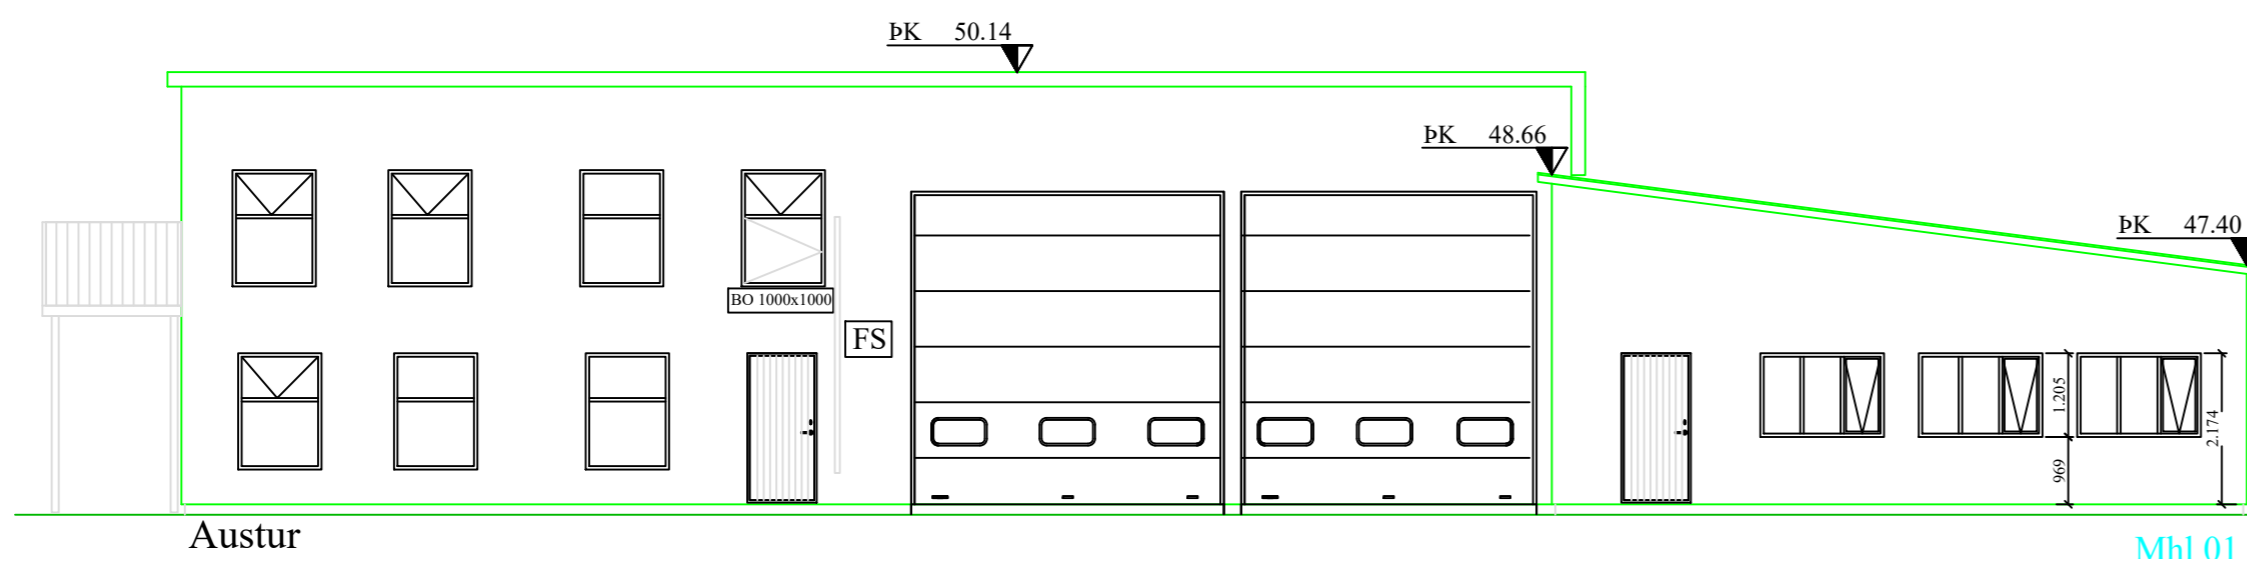

Austur







Mhl 01

Skýringar, bygg.lýsing - sjá teikn. 102

A	Loftklæðningar íbúð m. steinull	10-3-23	GPS
B	Viðbygging, uppsetning á blaði	20-7-24	HMO
C	Breyting á viðbyggingu	31-7-24	BF
D	Eftir aths. UTU	10-9-24	GPS
Br.	Hverju breytt:	Dags.	Kvittun:
Skógarberg úr landi Bergsstaða Bláskógabyggð			Teikn nr: 100D
Aðalteikningar - viðbygging Grunnmynd, útlit, afstaða			Frumstærð: A2
Dags:	31-7-24	Mkv:	1:100
Hann:	GPS		
Samþ:	210277-4049	V.nr:	22048
Teikn:	-		

TGS TEIKNISTOFA
GUÐJÓNS P. SIGFÚSSONAR

AUSTURVEGI 42, 2.HÆÐ,
800 SELFOSSÍ
S: 482 2805, F: 482 3818
NETFANG: TGS@TGS.IS

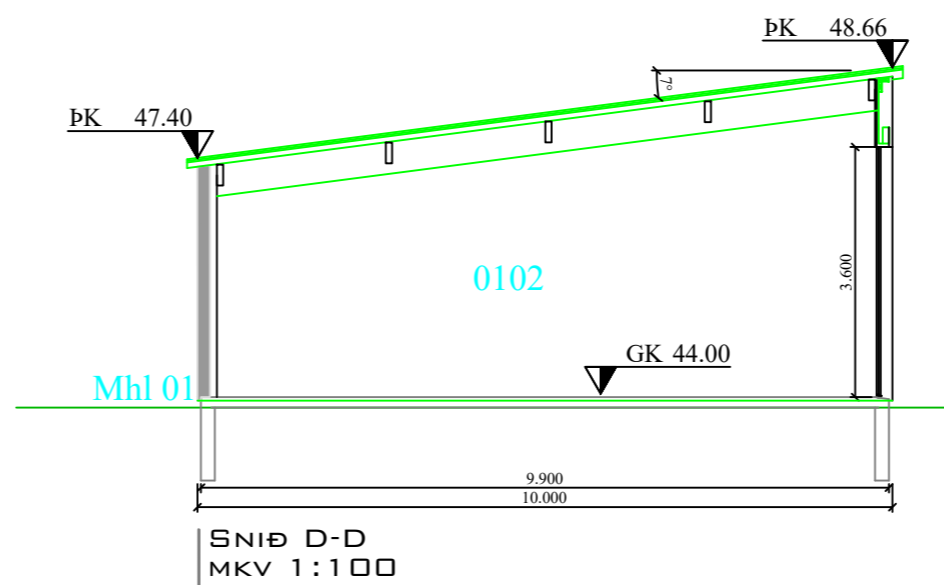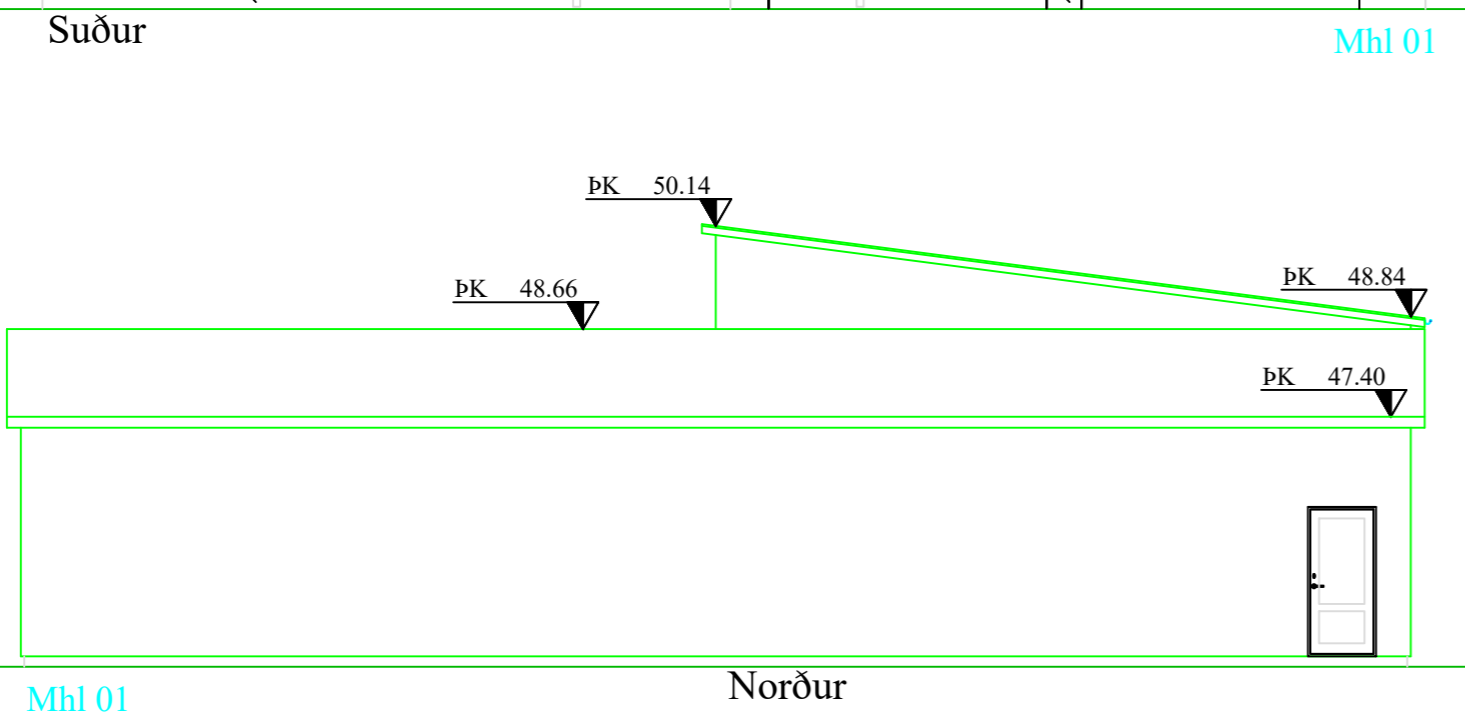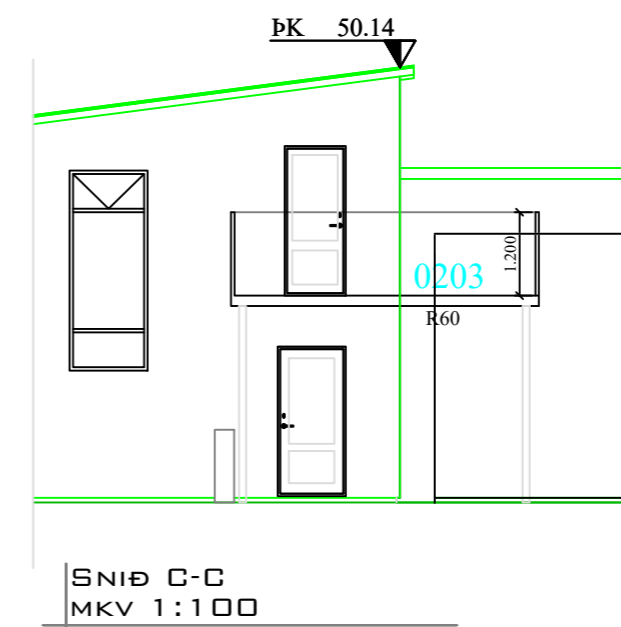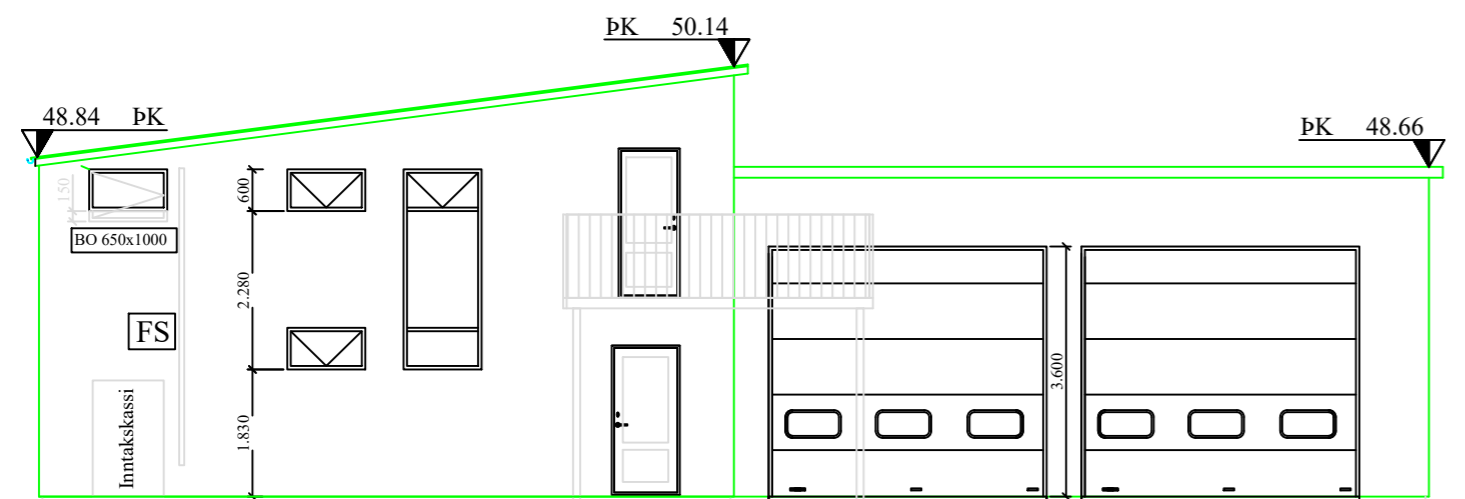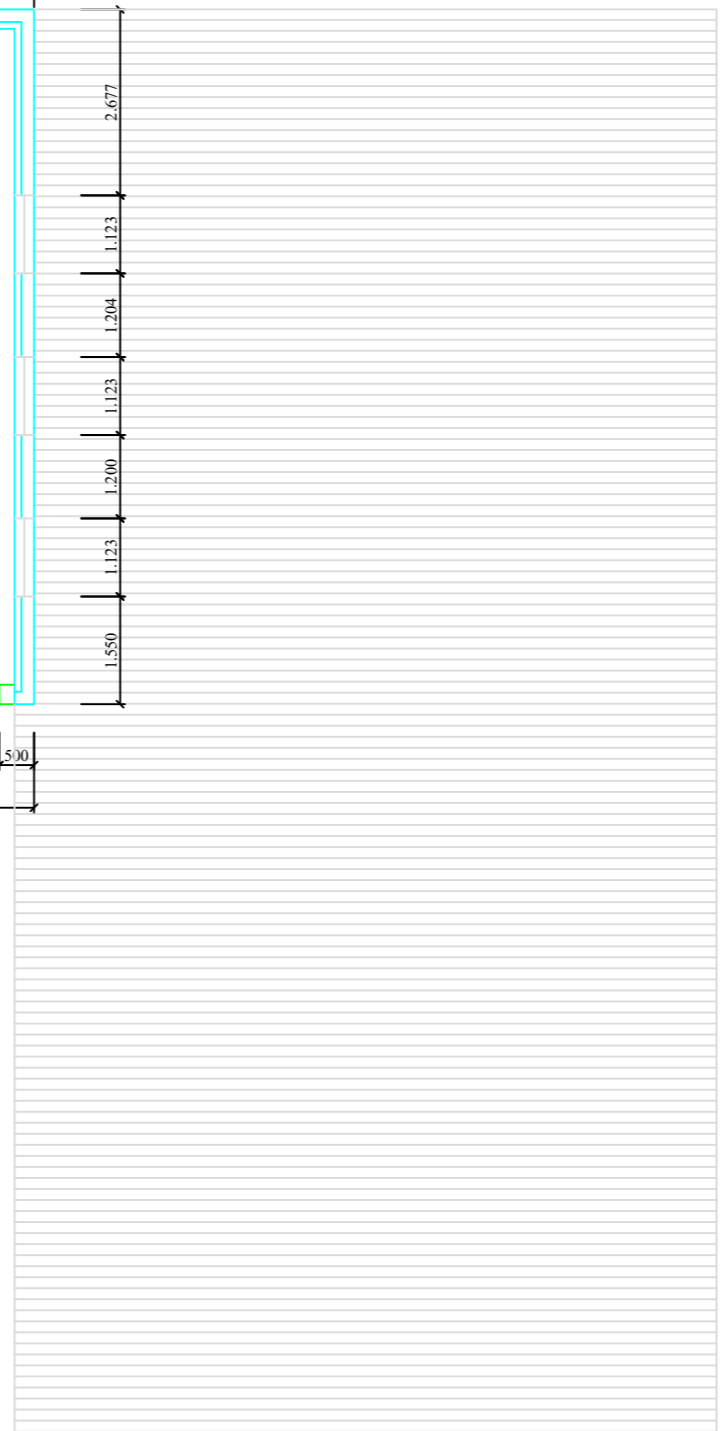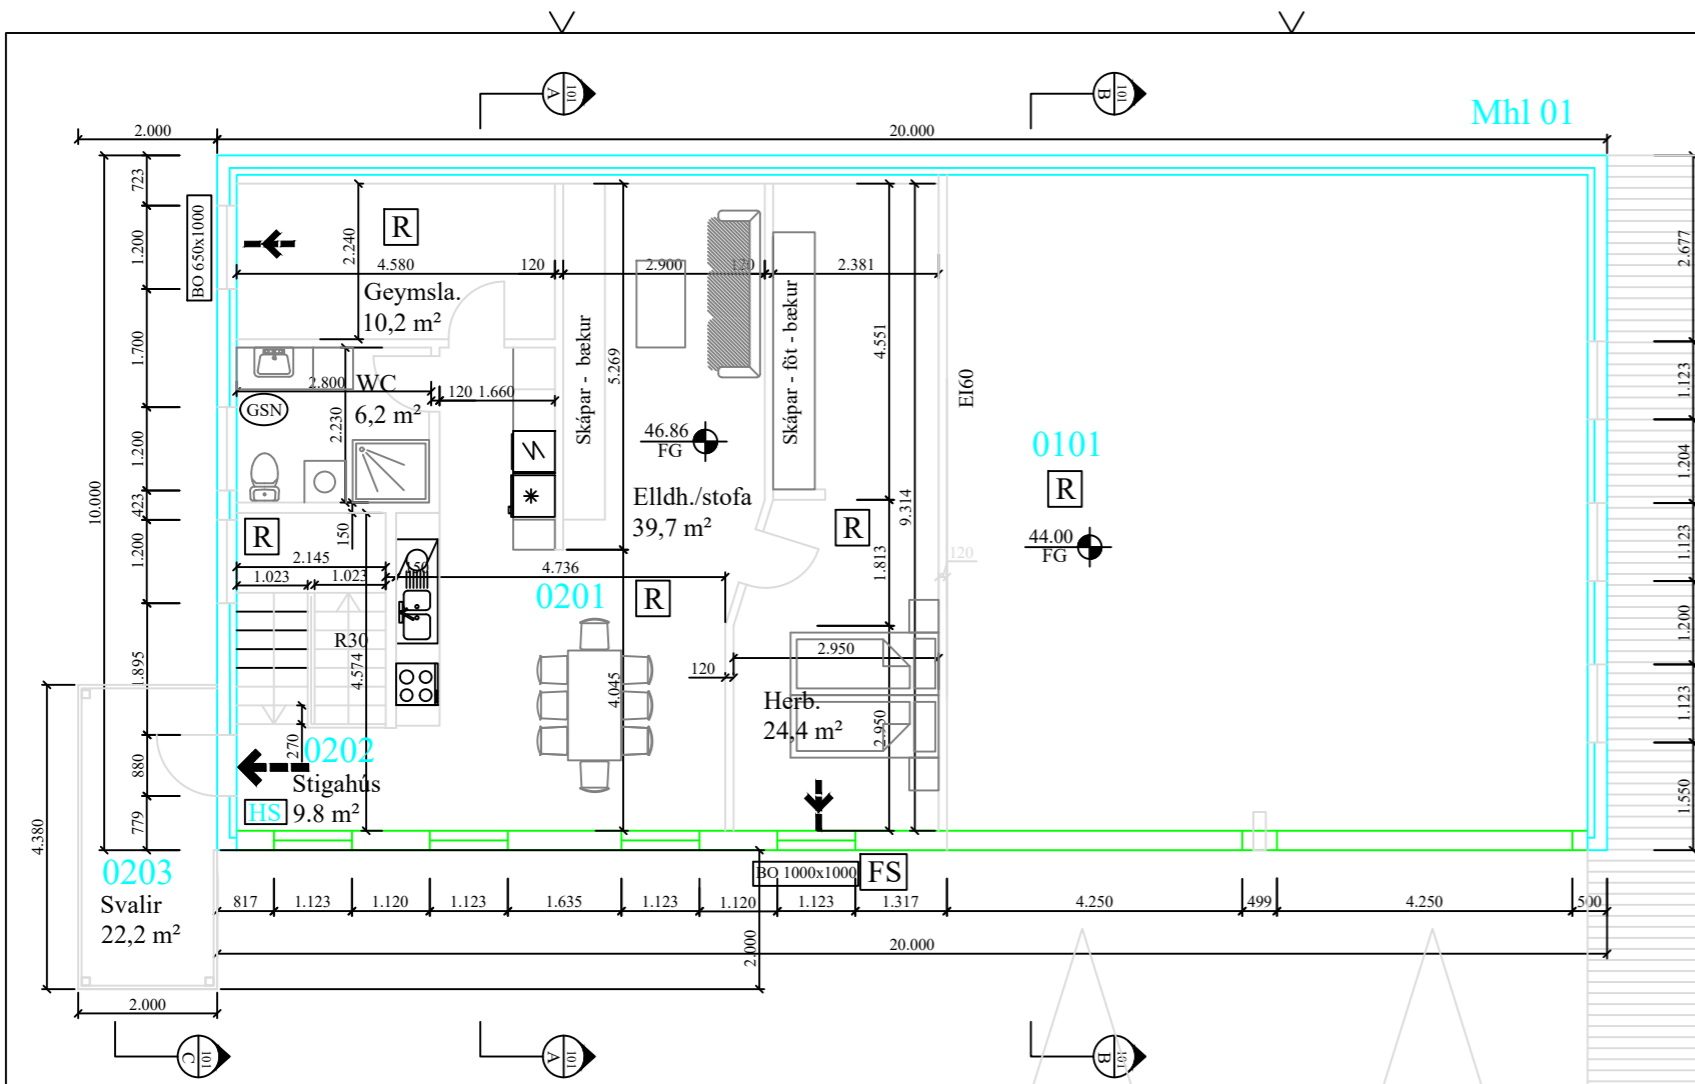

Skýringar, bygg.lýsing - sjá teikn. 102

A	Loflaklæðningar íbúð m. steinull	10-3-23	GPS
B	Viðbygging	20-7-24	HMO
C	Breyting á viðbyggingu	31-7-24	BF
D	Eftir aths. UTU	10-9-24	GPS
Br.	Hverju breytt:	Dags.	Kvittun:
Skógarberg úr landi Bergsstaða Bláskógabyggð			Teikn nr: 101D
Aðalteikningar - viðbygging Grunnmynd, snið, útlit			Frumstærð: A2
Dags:	31-7-24	Mkv:	1:100
Hann:	GPS		
Samþ:	210277-4049	V.nr:	22048
Teikn:	-		

TGS TEIKNISTOFA
GUÐJÓNS P. SIGFÚSSONAR
AUSTURVEGI 42, 2.HÆÐ,
800 SELFOSS
S: 482 2805, F: 482 3818
NETFANG: TGS@TGS.IS

