



Verkteikningar					
Teikninganúmer	Teikningaheiti	Blaðastærð	Útgáfudagur	Breyting	Breytingadagur
(00)3.01	Grunnmynd 1.hæðar, Innveggayfirlit	A2	13.06.2022		
(00)3.41	Ásýndir	A2	13.06.2022		
(00)3.42	Sneiðingar	A2	13.06.2022		

Hlutateikningar					
Teikninganúmer	Teikningaheiti	Blaðastærð	Útgáfudagur	Breyting	Breytingadagur
(34)4.01	Gluggayfirlit	A2	13.06.2022		
(34)4.02	Útihurðayfirlit	A2	13.06.2022		

Deiliteikningar					
Teikninganúmer	Teikningaheiti	Blaðastærð	Útgáfudagur	Breyting	Breytingadagur
(30)5.01	Frágangur við útvegg	A2	13.06.2022		
(30)5.02	Frágangur við úttkrögun	A2	13.06.2022		
(34)5.01	Frágangur við glugga	A2	13.06.2022		
(34)5.02	Frágangur við hurð	A2	13.06.2022		
(60)5.01	Þakfrágangur	A2	13.06.2022		
(60)5.02	Þakgluggi	A2	13.06.2022		

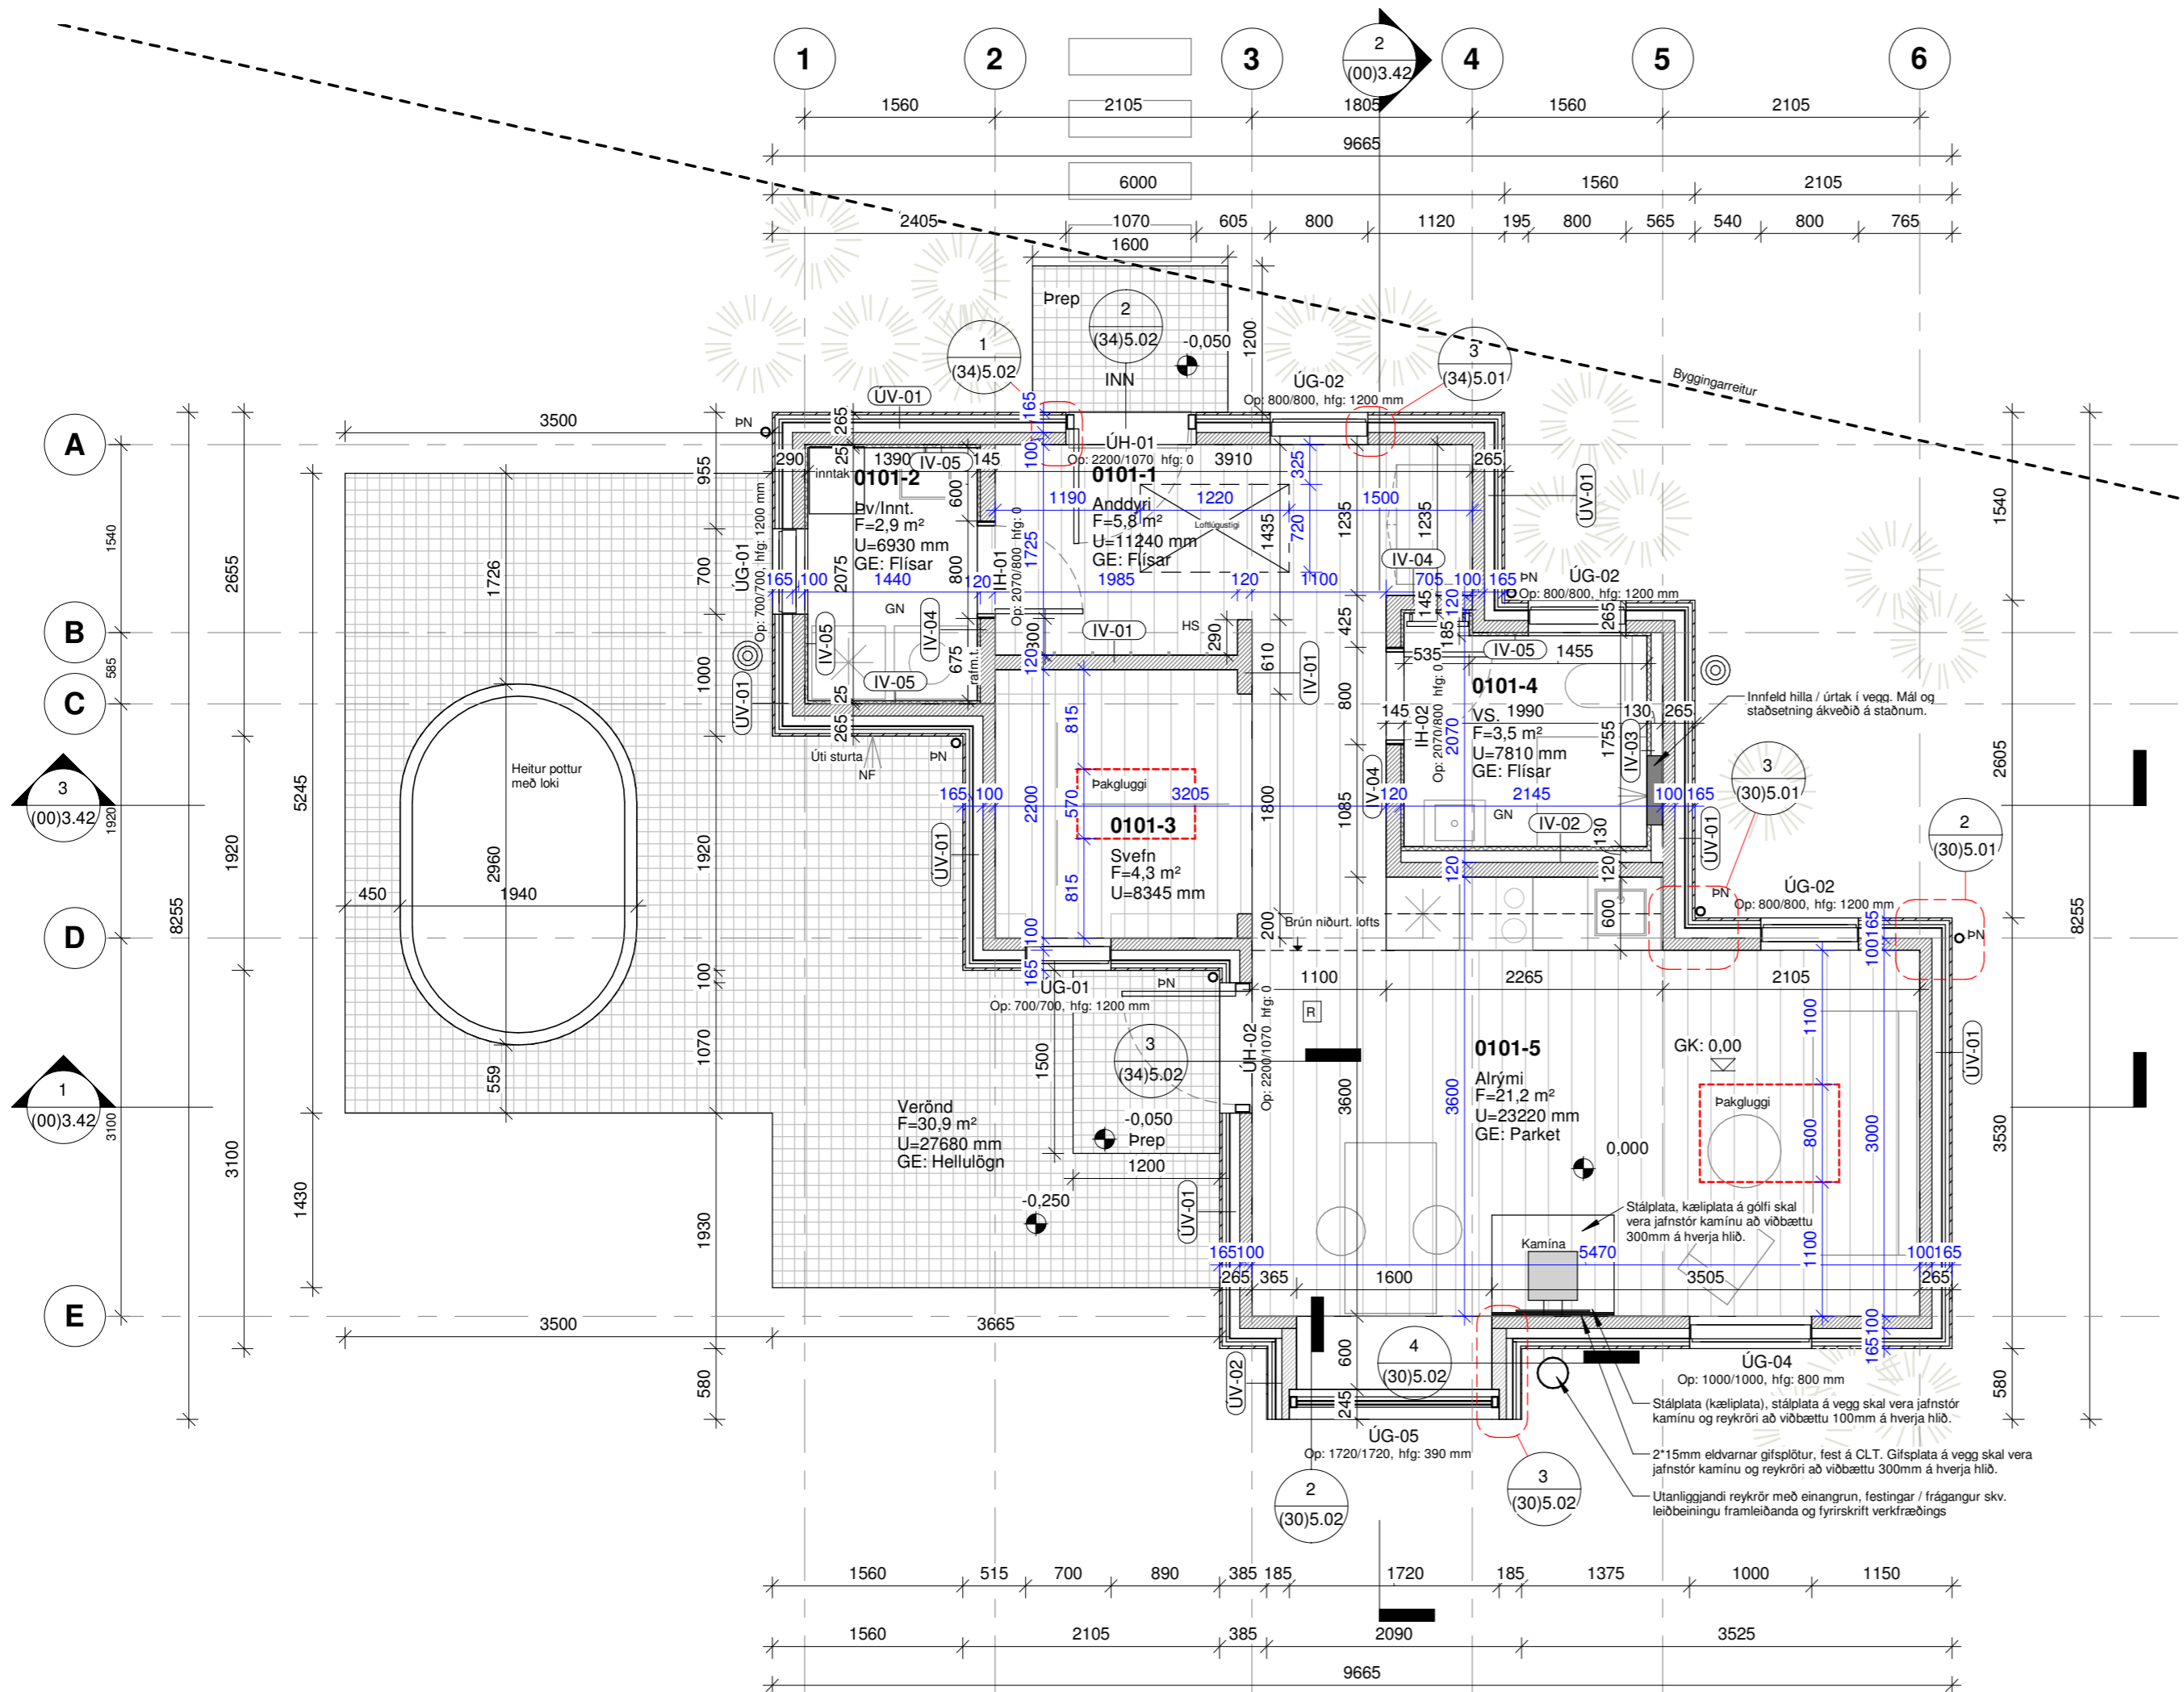

1 (00) 1. hæð
1 : 50

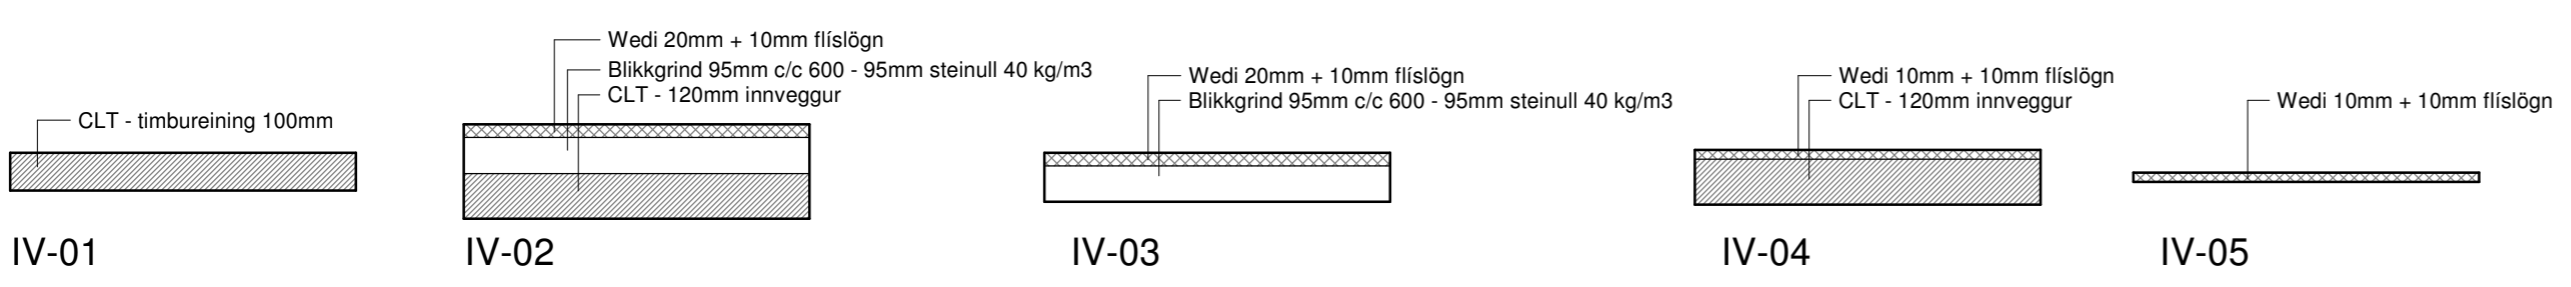

(40) Innveggir
1 : 20

SKÝRINGAR

0000-0	RYMISNÚMÉR
F =	FLATARMÁL
U =	UMMÁL
GE:	GÓLFENI
EI60	BRUNAPOL VEGGJA
R	REYKSKYNJARI
ÚT ⇨	FLÓTTALEID
ST	DUFTSLÖKKVITÆKI 6 KG
SL	SLÖNGUKEFLI
IV-X-XX	INNVEGGJATEGUND
ÚV-X-XX	ÚTVEGGJATEGUND
L-XX	VEGGJALITUR
IH-X-XX	INNVIÐRÆÐING
EICS60	Brunapol
ÚH-X-XX	ÚTIVRÆÐING
Op: xxxxxx, hfg: xxx	Opnun í vegg, hæð frá gólf
ÚG-X-XX	GLUGGATEGUND
Op: xxxxxx, hfg: xxx	Opnun í vegg, hæð frá gólf
!	STJÓRNSTÖÐ
LR	LOFTRÆSING
GN	GÓLFNIDURFALL
PN	ÞAKNIDURFALL
---	BYGGINGAMÖRK
-----	HULDIR BYGGINGAHLUTAR
FG: xx.xxx	KÓTI FULLFR. GÓLF
SK: xx.xxx	STEYPUKÓTI
EI60	BRUNAPOL VEGGJA
EI60-CS	BRUNAPOL HURÐA
E30	BRUNAPOL GLUGGA
R60	BRUNAPOL GÓLFS OG ÞAKS

Ath.
Í vótýmum skal nota baðplötur (t.d. Wediplötur) undir flíslögn. Kvoða skal alla vegg- og gólfletu. Vandað skal frágangur í kringum innfelda hillu við sturtu (þéttingar, kvoð, þéttborðar o.s.frv.).

Allur frágangur við kamínu og reykhálf skal vera í samræmi við leiðbeiningarblað 192.BR1, Húsnæðist og mannvirkjastofnun.

Frankvæmdir á gluggaopi við þakglugga skal ákveðið á verkstað í samræmi við val á þakgluggum.

Útg.	Dags.	Skýring	Br.af.
------	-------	---------	--------




A2F arkitektar ehf., Laugavegi 178, 105 Rvk.
sími: 571 5500 a2f@a2f.is www.a2f.is
Aðalheiður Atladóttir, arkitekt FAÍ kt. 120975-5879
Falk Krüger, arkitekt HAH kt. 061175-2539

Samþykkt:
Falk Krüger
Verkefni
Laufásvegur 9, Hella


Titill / verkhli
Grunnmynd 1. hæðar, Innveggayfirlit

Teiknategund	BN		
Verkteikning			
Landnúmer	Staðgreinir	Matshluti	
L201670	8610-2-00042070	01	
Dagsetning	Mælikvarði	Blaðastærð	
13.06.2022	As indicated	A2	
Teiknað af	Yfirfarið af	Númer	Útgáfa
BJ	FK	(00)3.01	

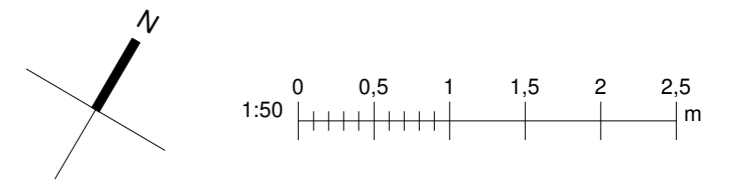

EKKI SKAL MÆLA AF TEIKNINGU, ADEINS MÁLSETTAR STÆRÐIR ERU Í GILDI. FRANKVÆMDARADILI SKAL SANNREYNA ÖLL MÁL Á VERKSTAÐ.

HÖNNUÐUR ÁSKILUR SÉR ALLAN RÉTT Á TEIKNINGUM - FJÓLFÖLDUN ER HÁÐ SKRIFLEGU SAMÞYKKI

 

Ath.
Framkvæmdir á gluggaopi við þakglugga skal ákveðið á verkstað í samræmi við val á þakgluggum.

Útg.	Dags.	Skýring	Br.af:
------	-------	---------	--------

A2F


A2F arkitektar ehf., Laugavegi 178, 105 Rvk.
sími: 571 5500 a2f@a2f.is www.a2f.is
Aðalheiður Atladóttir, arkitekt FAÍ kt. 120975-5879
Falk Krüger, arkitekt HAH kt. 061175-2539

Samþykkt:

Verkheiti
Laufásvegur 9, Hella


Títtill / verkhluti
Ásýndir

Teiknategund	BN		
Verkeigningar	BN		
Landnúmer	Staðgreinir	Matshluti	
L201670	8610-2-00042070	01	
Dagsetning	Mælikvarði	Blaðastærð	
13.06.2022	1 : 50	A2	
Teiknað af	Yfirfarið af	Númer	Útgáfa
BJ	FK	(00)3.41	

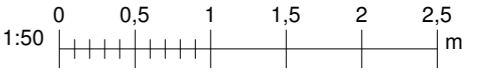


HÖNNUÐUR ÁSKILUR SÉR ALLAN RÉTT Á TEIKNINGUM -
FJÓLFÖLDUN ER HÁÐ SKRIFLEGU SAMÞYKKI


Blaðastærð: A2

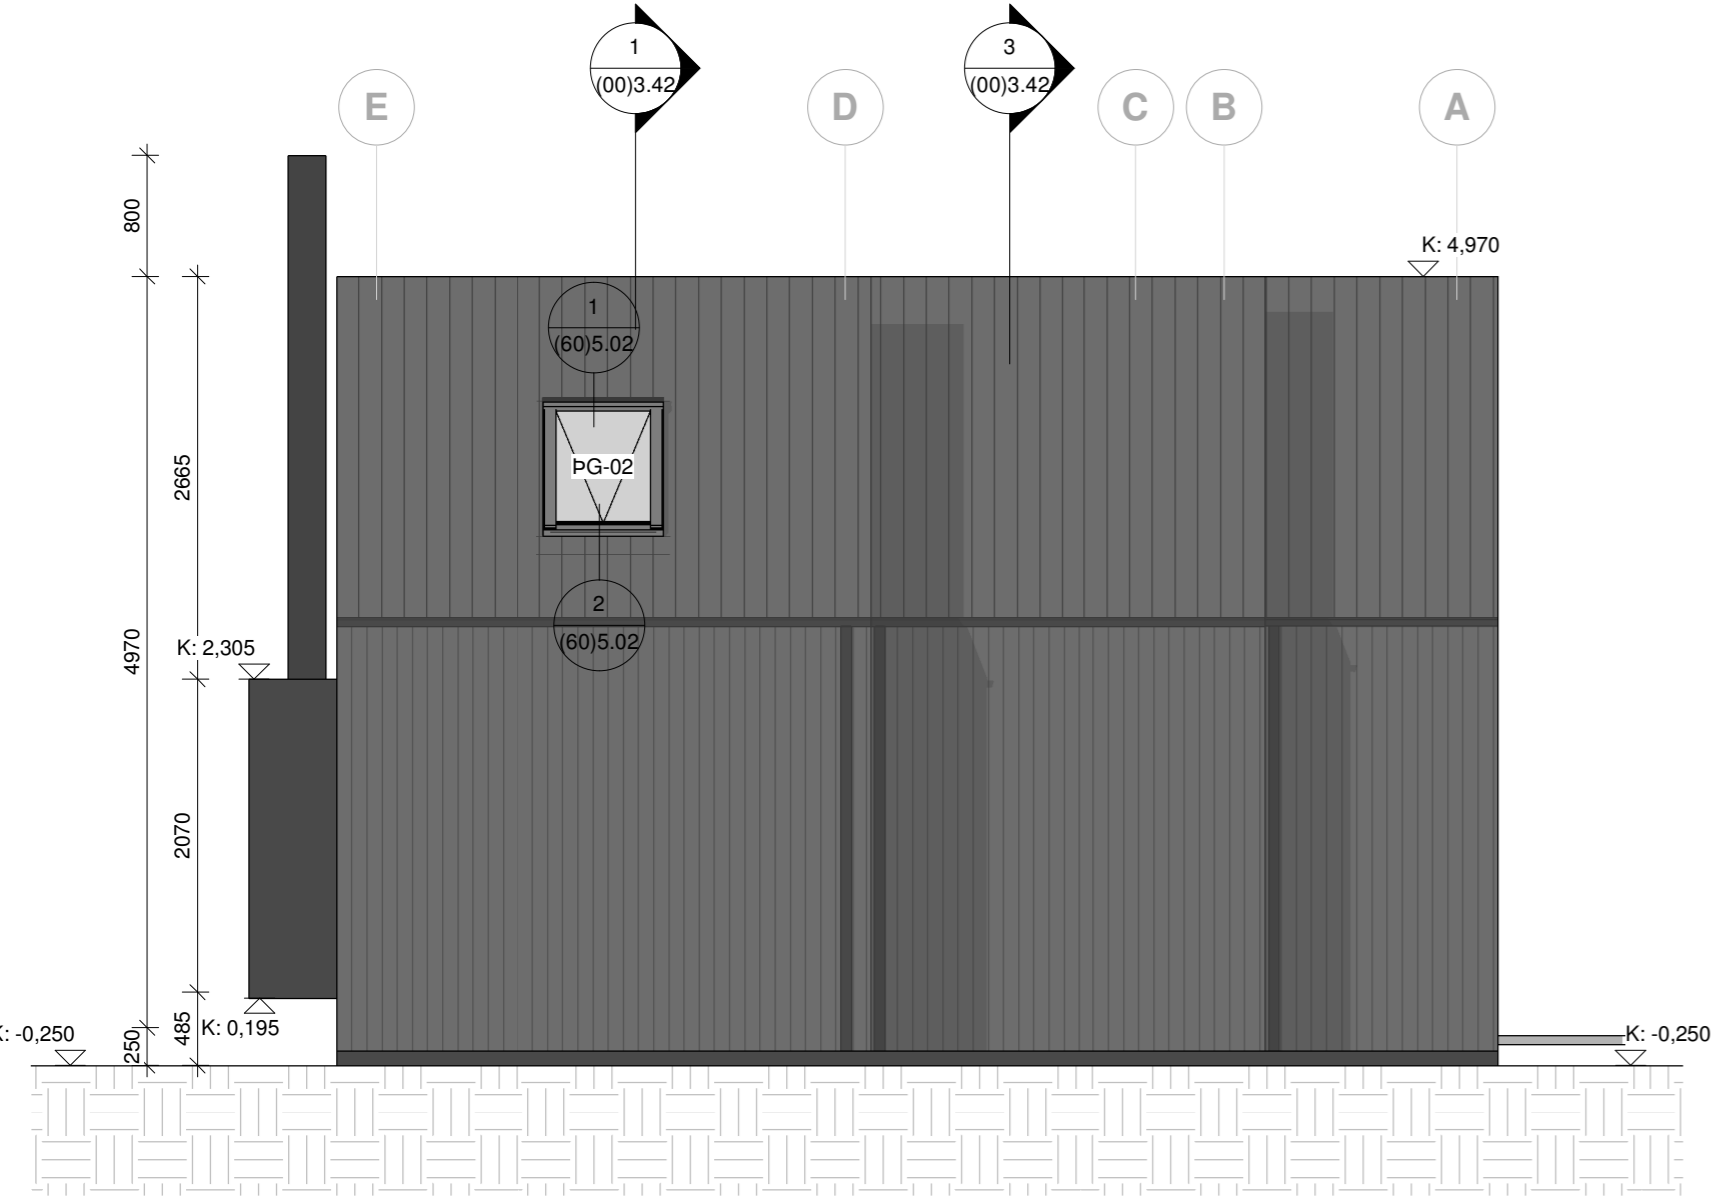


1 (00) Ásýnd norð-austur
1 : 50

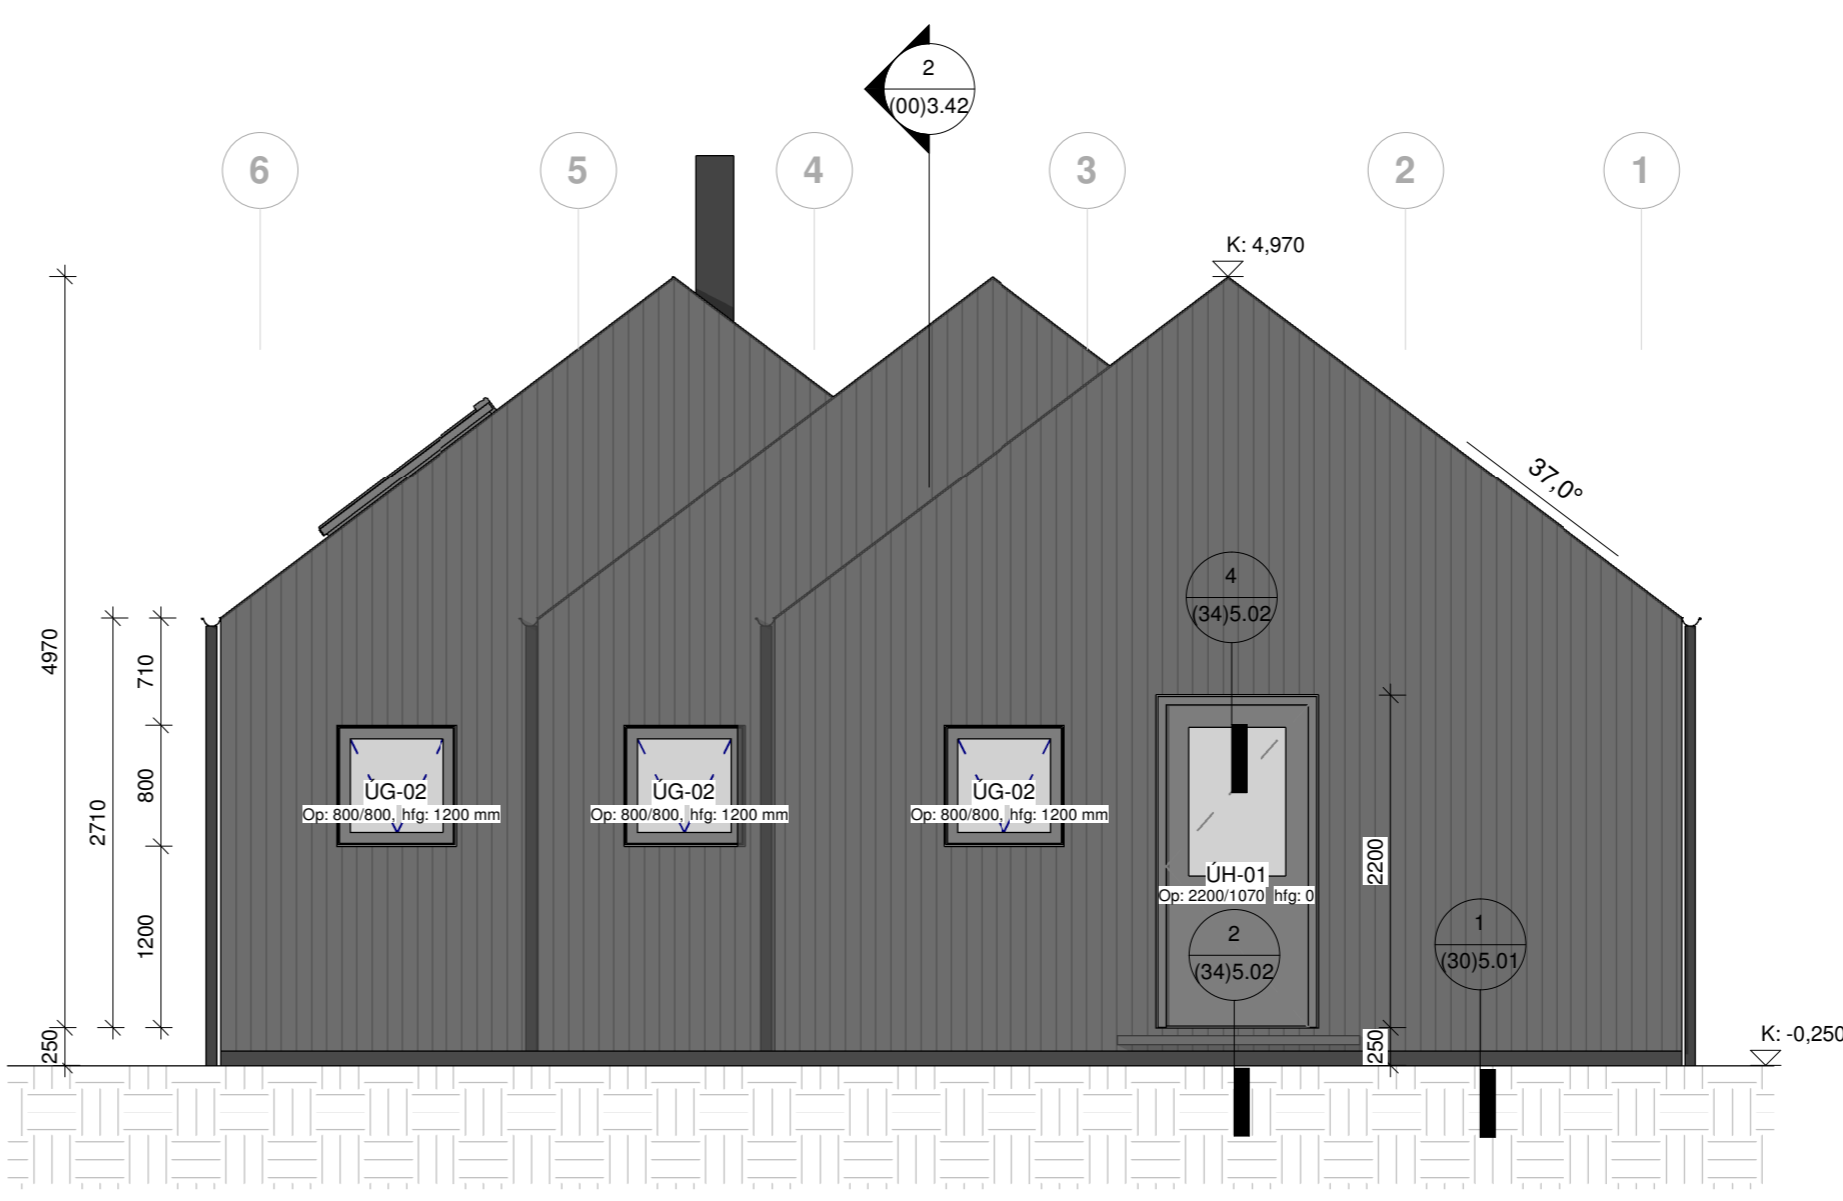

2 (00) Ásýnd norð-vestur
1 : 50

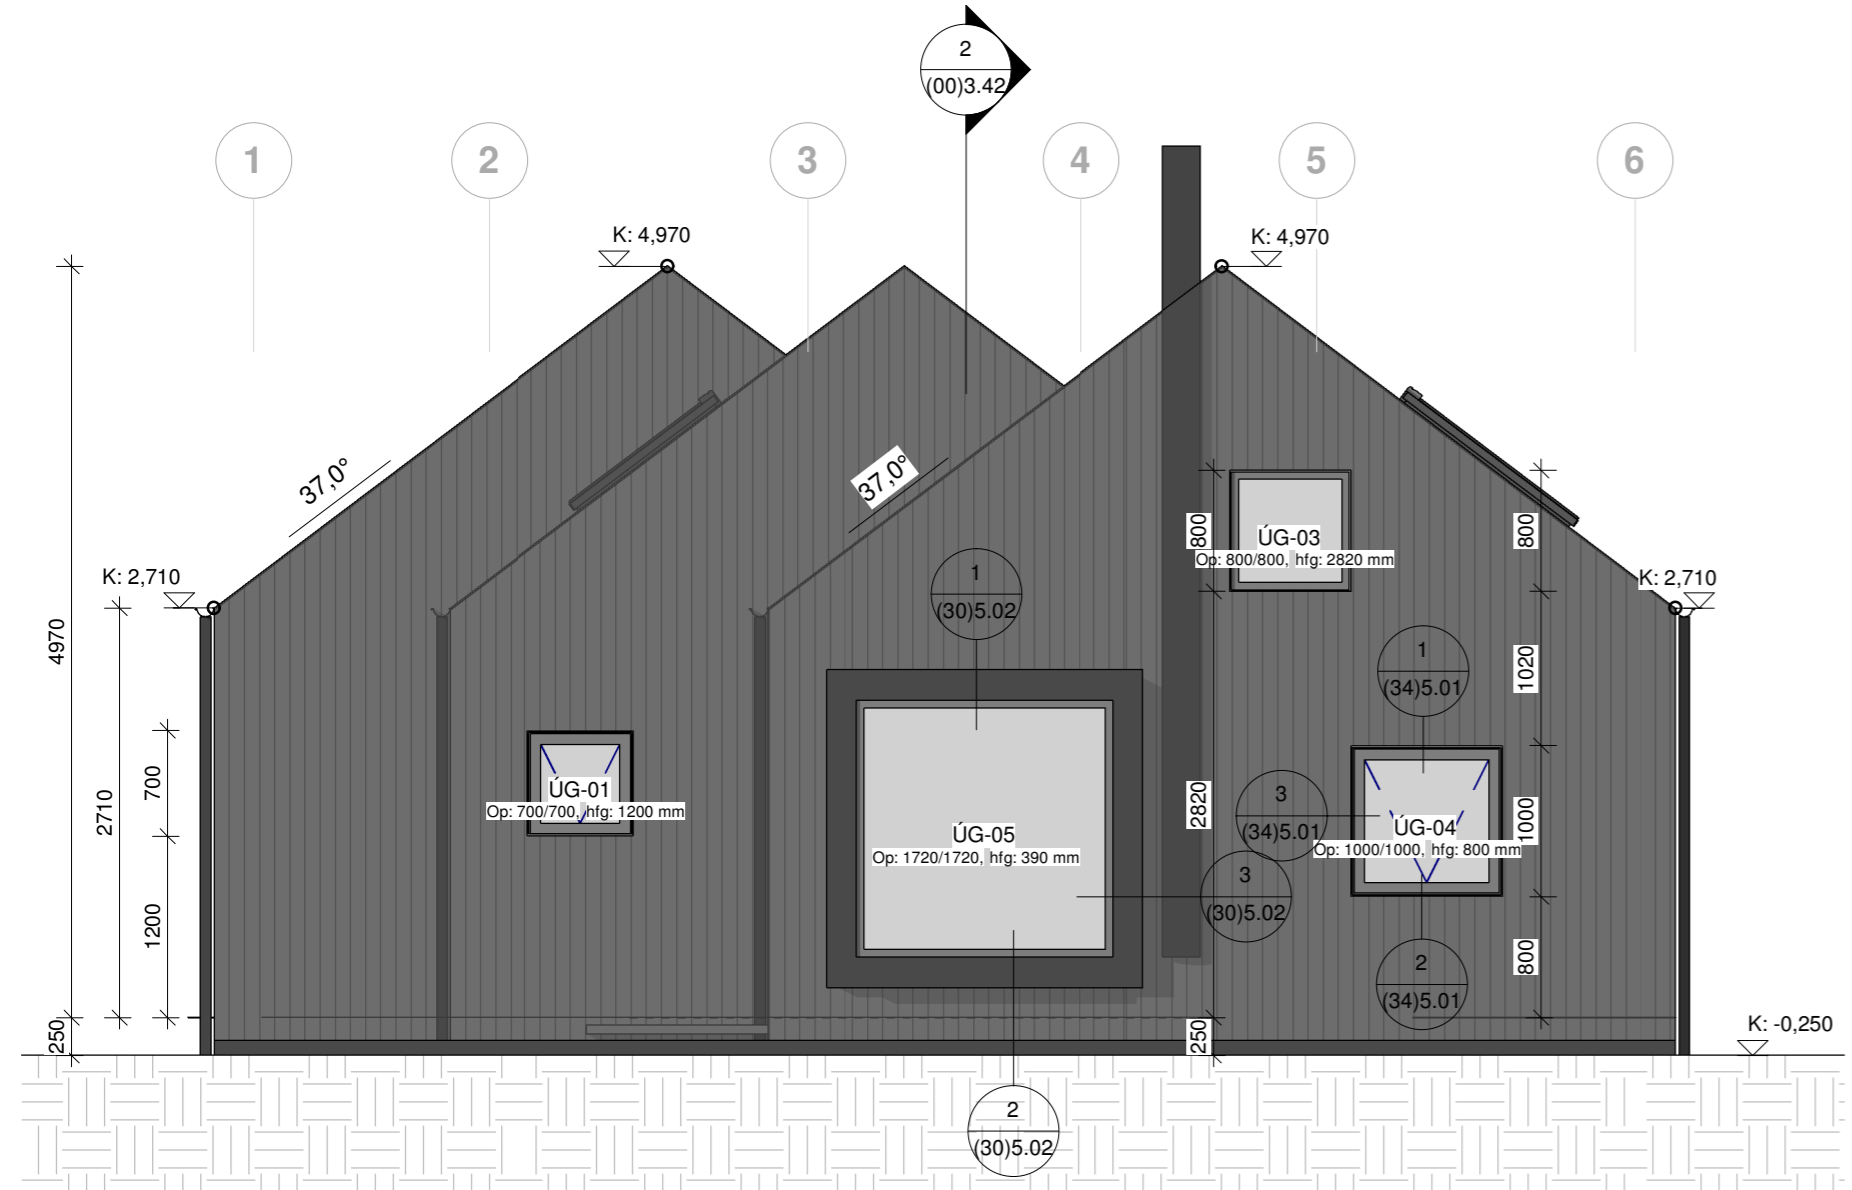


3 (00) Ásýnd suð-austur
1 : 50

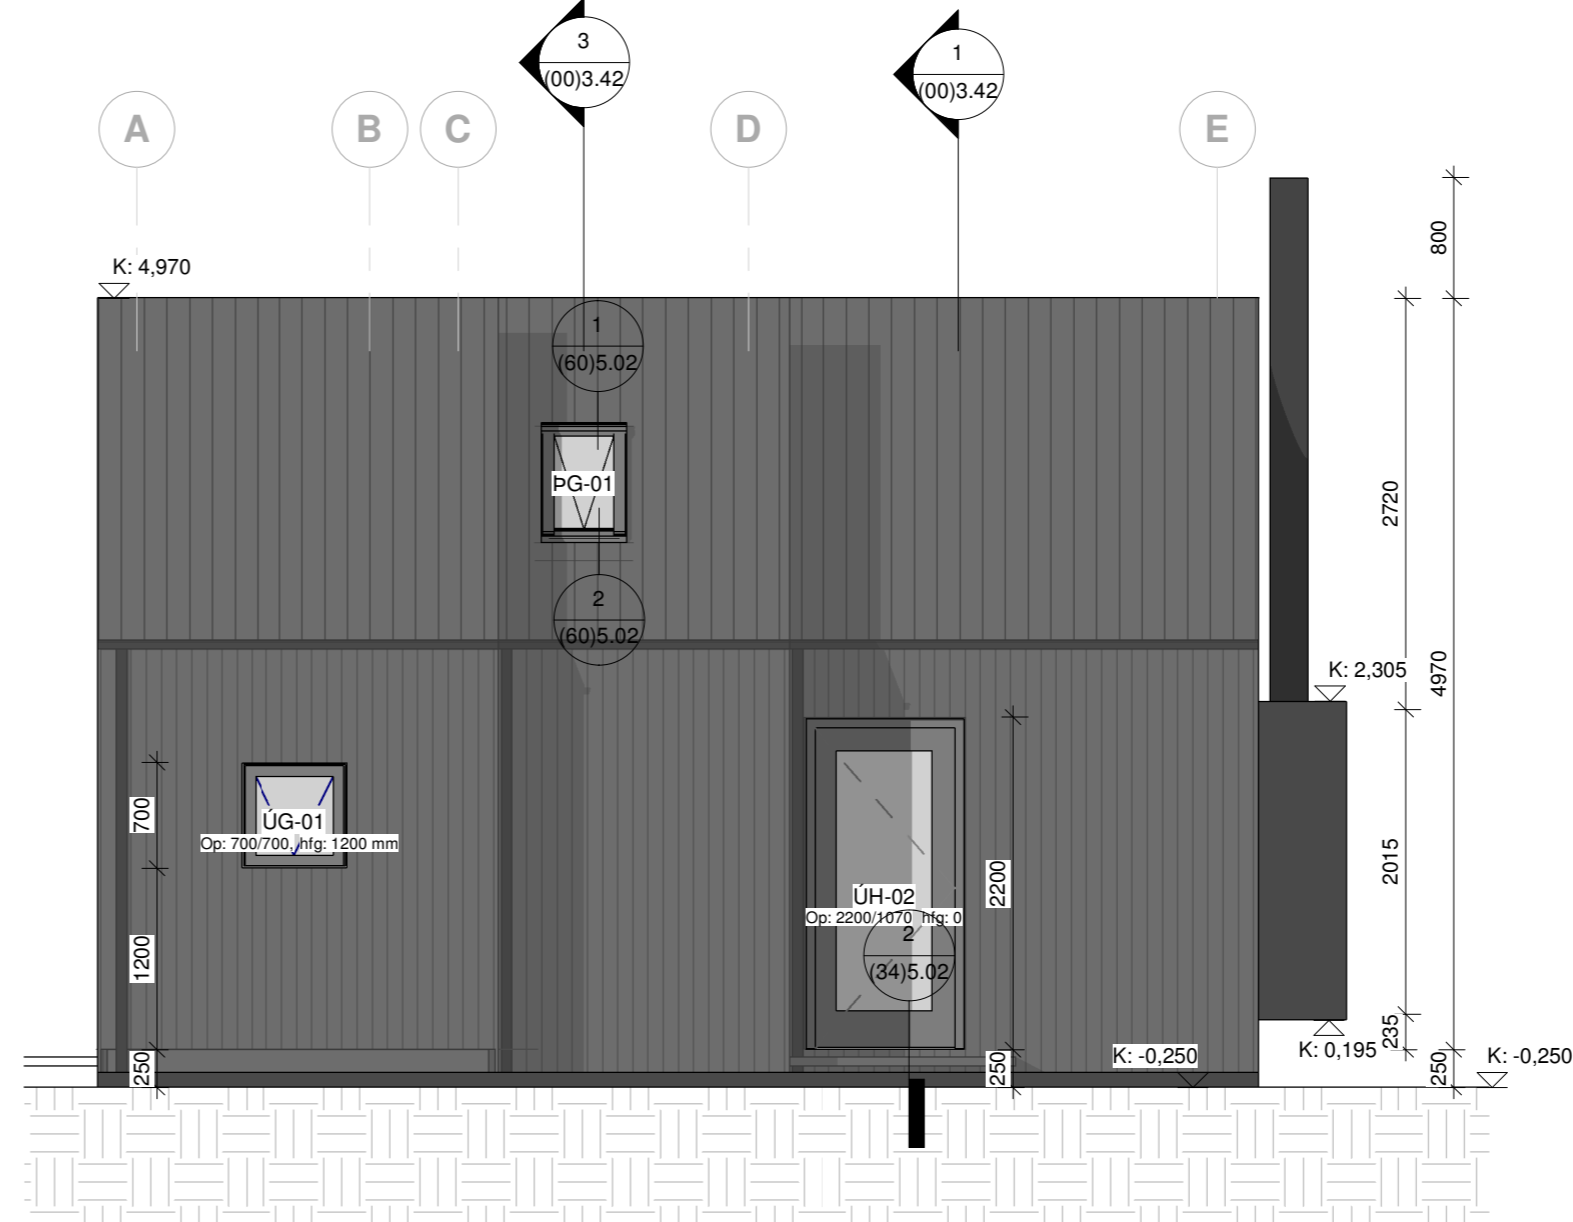


4 (00) Ásýnd suð-vestur
1 : 50


EKKI SKAL MÆLA AF TEIKNINGU, ADEINS MÁLSETTAR
STÆRÐIR ERU Í GILDI. FRAMKVÆMDARADILI SKAL
SANNREYNA ÖLL MÁL Á VERKSTAÐ.

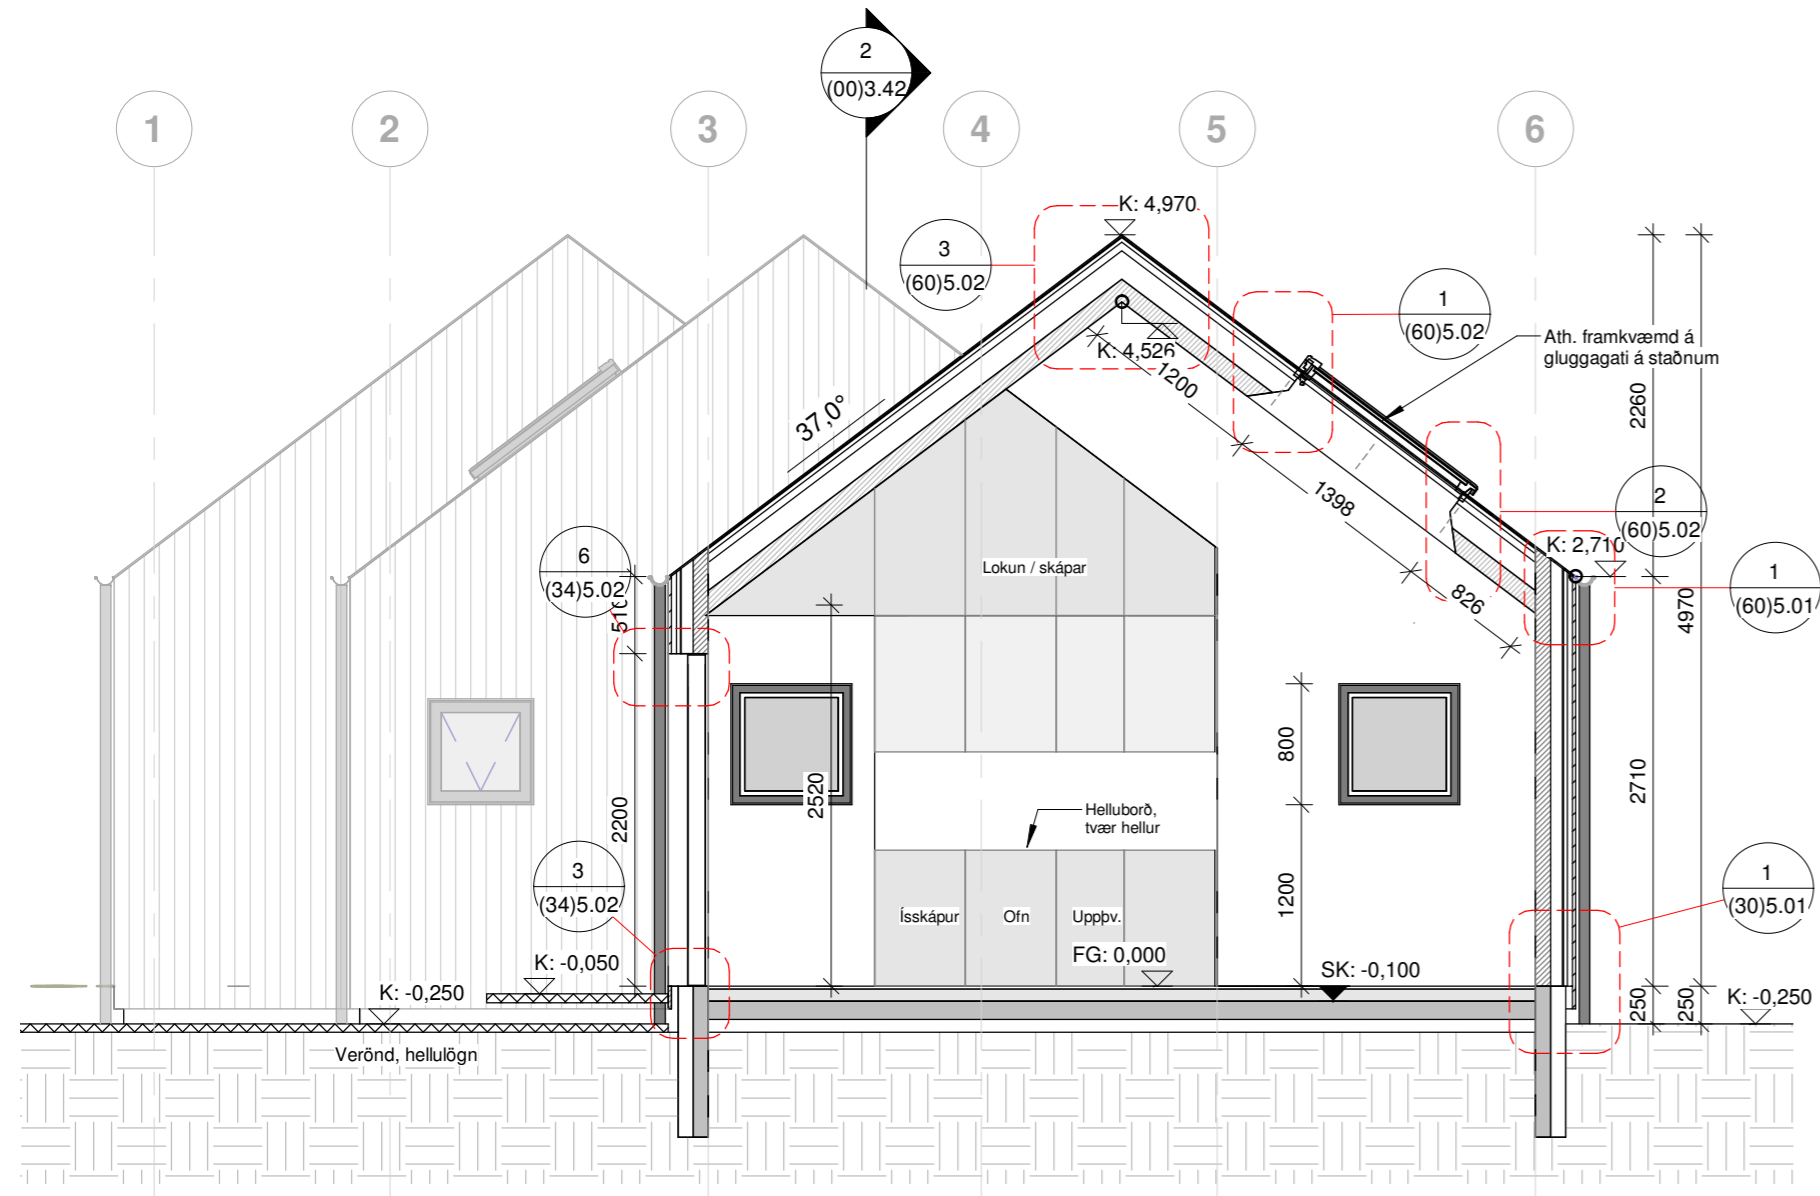

1 (00) Snið A
1 : 50

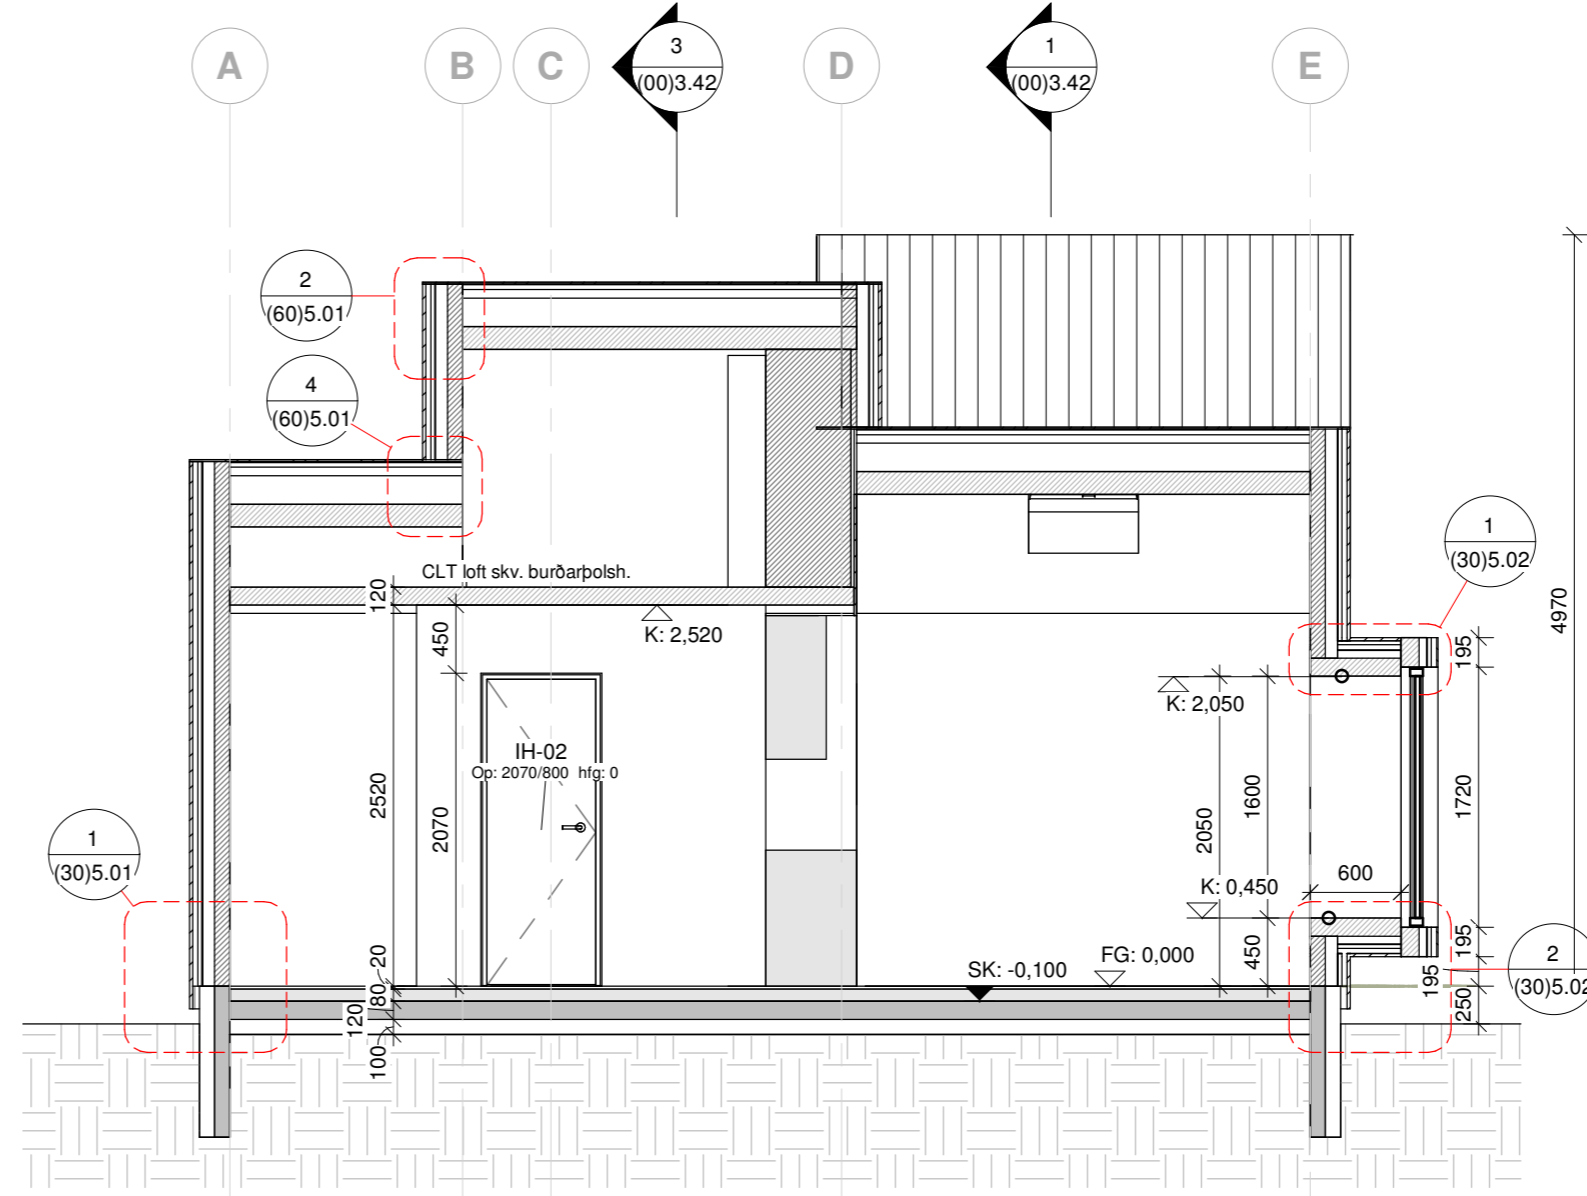

2 (00) Snið B
1 : 50

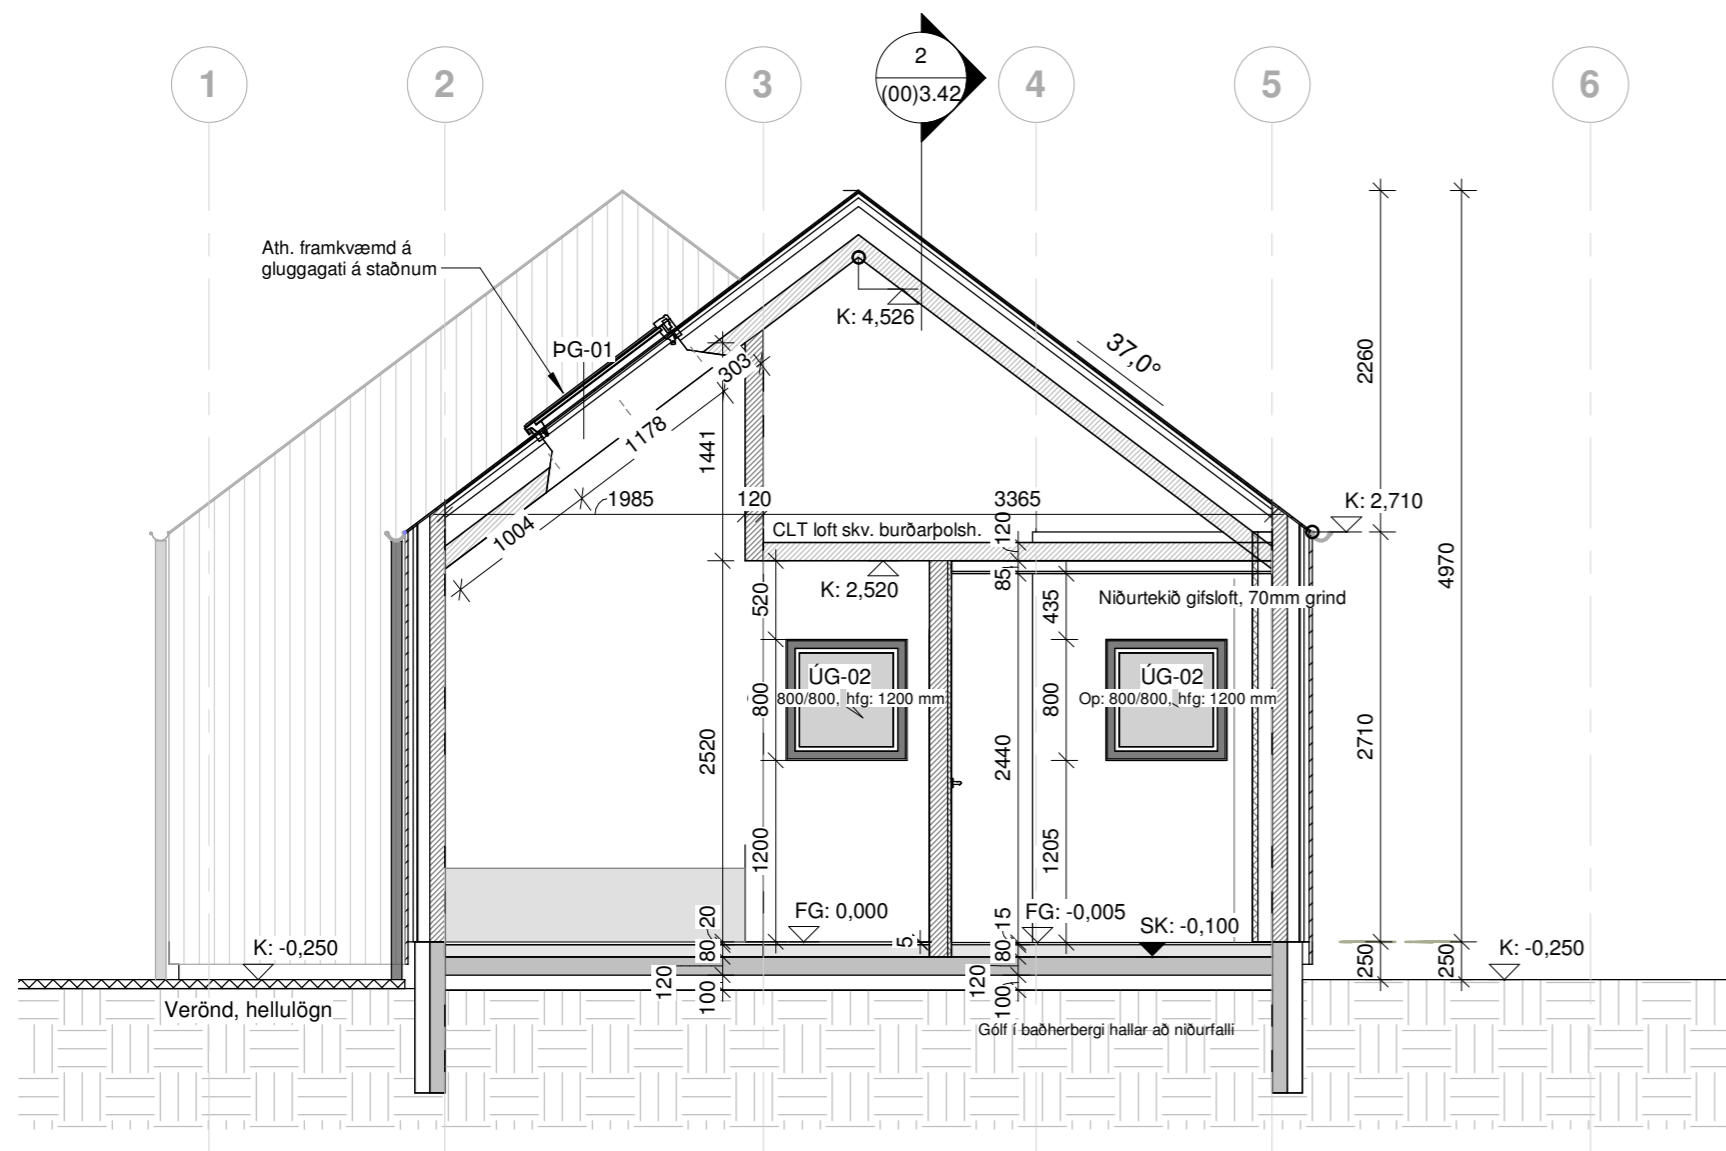

3 (00) Snið C
1 : 50

Ath.
Frankvæmdir á gluggaopi við þakglugga
skal ákveðið á verkstað í samræmi við val á
þakgluggum.

Útg.	Dags.	Skýring	Br.af.
------	-------	---------	--------

A2F

A2F arkitektar ehf., Laugavegi 178, 105 Rvk.
sími: 571 5500 a2f@a2f.is www.a2f.is
Aðalheiður Atladóttir, arkitekt FAÍ kt. 120975-5879
Falk Krüger, arkitekt HAH kt. 061175-2539


Samþykkt:

Falk Krüger

Verkheiti
Laufásvegur 9, Hella


Titill / verkhluti
Sneiðingar

Teiknategund	BN		
Verkteikningar			
Landnúmer	Staðgreinir	Matshluti	
L201670	8610-2-00042070	01	
Dagsetning	Mælikvarði	Blaðastærð	
13.06.2022	1 : 50	A2	
Teiknað af	Yfirfarið af	Númer	Útgáfa
BJ	FK	(00)3.42	

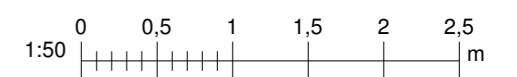


EKKI SKAL MÆLA AF TEIKNINGU, ADEINS MÁLSETTAR
STÆRÐIR ERU Í GILDI. FRAMKVÆMDARADILI SKAL
SANNREYNA ÖLL MÁL Á VERKSTAÐ.

HÖNNUÐUR ÁSKILUR SÉR ALLAN RÉTT Á TEIKNINGUM -
FJÓLFÖLDUN ER HÁÐ SKRIFLEGU SAMÞYKKI

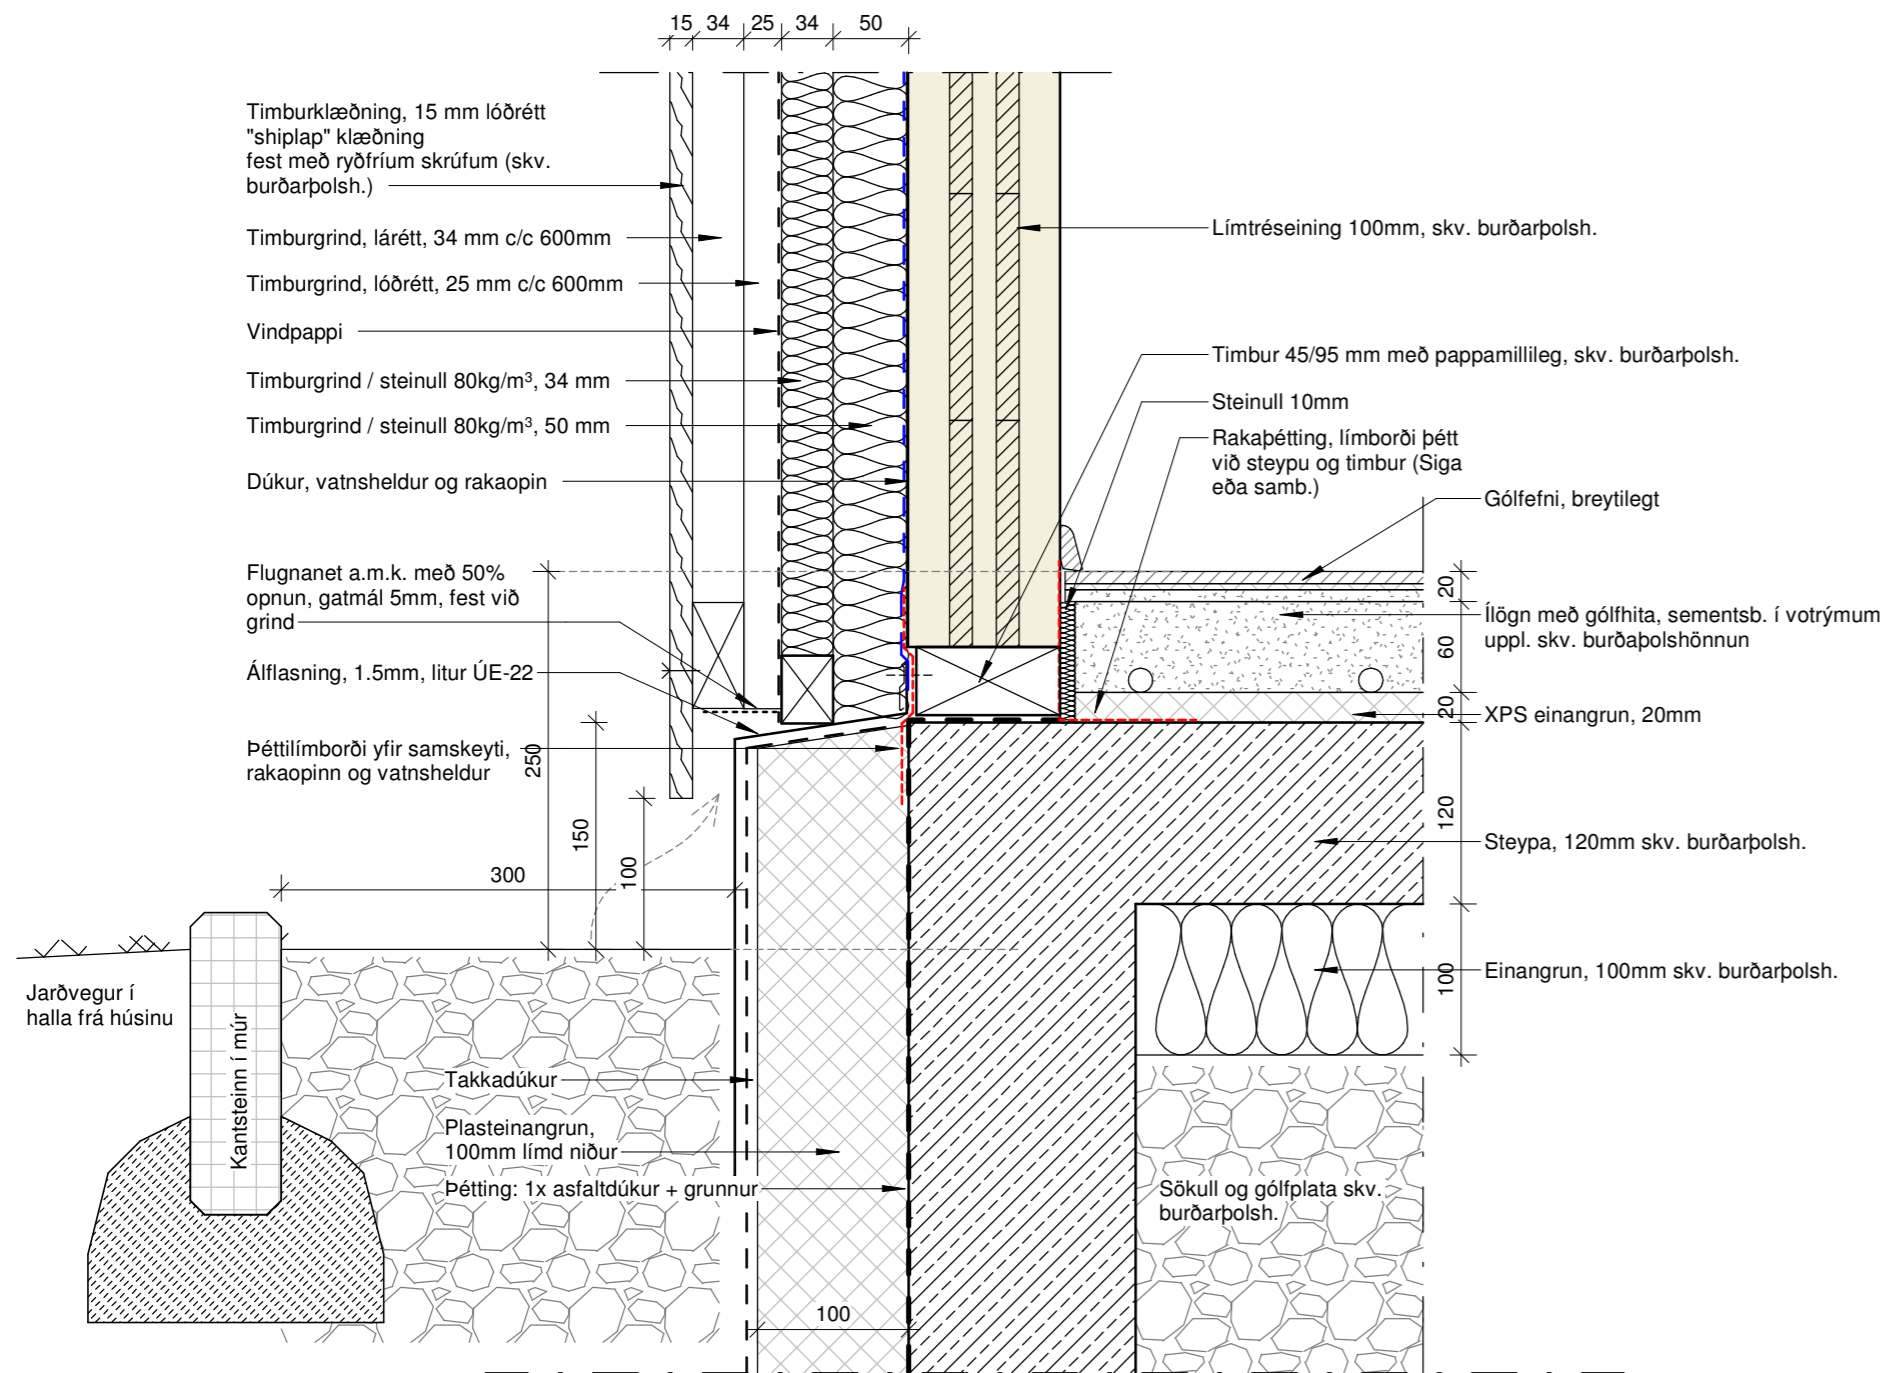

1 (30) Lóðrétt kennideili - Útvegur við jarðveg
1:5

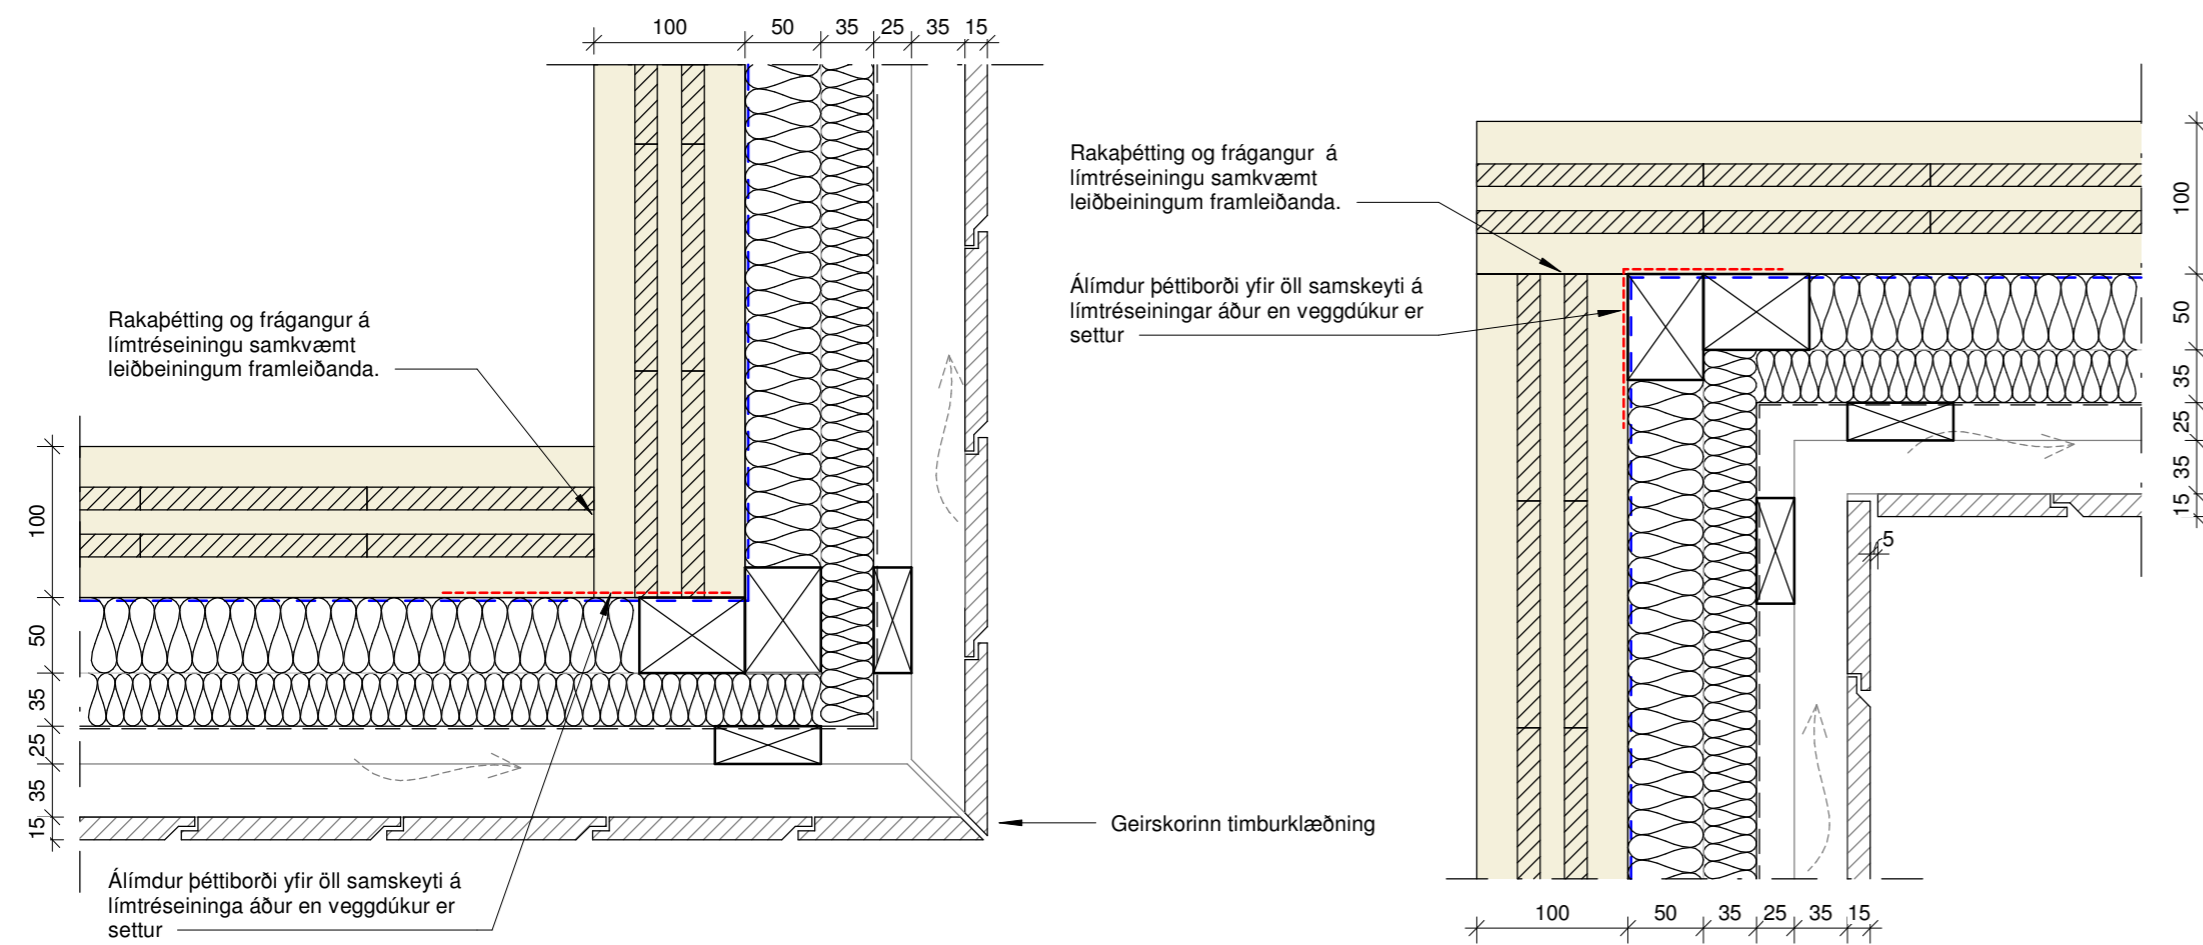

2 (30) Lárétt kennideili - ÚV-úthorn
1:5

3 (30) Lárétt kennideili - ÚV-innhorn
1:5

Útg.	Dags.	Skýring	Br.af.
------	-------	---------	--------

A2F

A2F arkitektar ehf., Laugavegi 178, 105 Rvk.
sími: 571 5500 a2f@a2f.is www.a2f.is

Aðalheiður Atladóttir, arkitekt FAÍ kt. 120975-5879
Falk Krüger, arkitekt HAH kt. 061175-2539


Samþykkt:

Falk Krüger

Verkheiti
Laufásvegur 9, Hella

Titill / verkhuti
Frágangur við útveg


Teiknategund	BN		
Deiliteikning			
Landnúmer	Staðgreinir	Matshluti	
L201670	8610-2-00042070	01	
Dagsetning	Mælikvarði	Blaðastærð	
13.06.2022	1:5	A2	
Teiknað af	Yfirfarið af	Númer	Útgáfa
BJ	FK	(30)5.01	

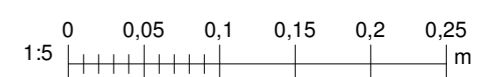


EKKI SKAL MÆLA AF TEIKNINGU, ADEINS MÁLSETTAR STÆRÐIR ERU Í GILDI. FRAMKVÆMDARADILI SKAL SANNREYNA ÖLL MÁL Á VERKSTAÐ.

HÖNNUÐUR ÁSKILUR SÉR ALLAN RÉTT Á TEIKNINGUM - FJÓLFÖLDUN ER HÁÐ SKRIFLEGU SAMÞYKKI


ATH! Festingar á þakklæðingu, borðaklæðingu, lektum, grind og CLT er samkvæmt forskrift verkfræðings

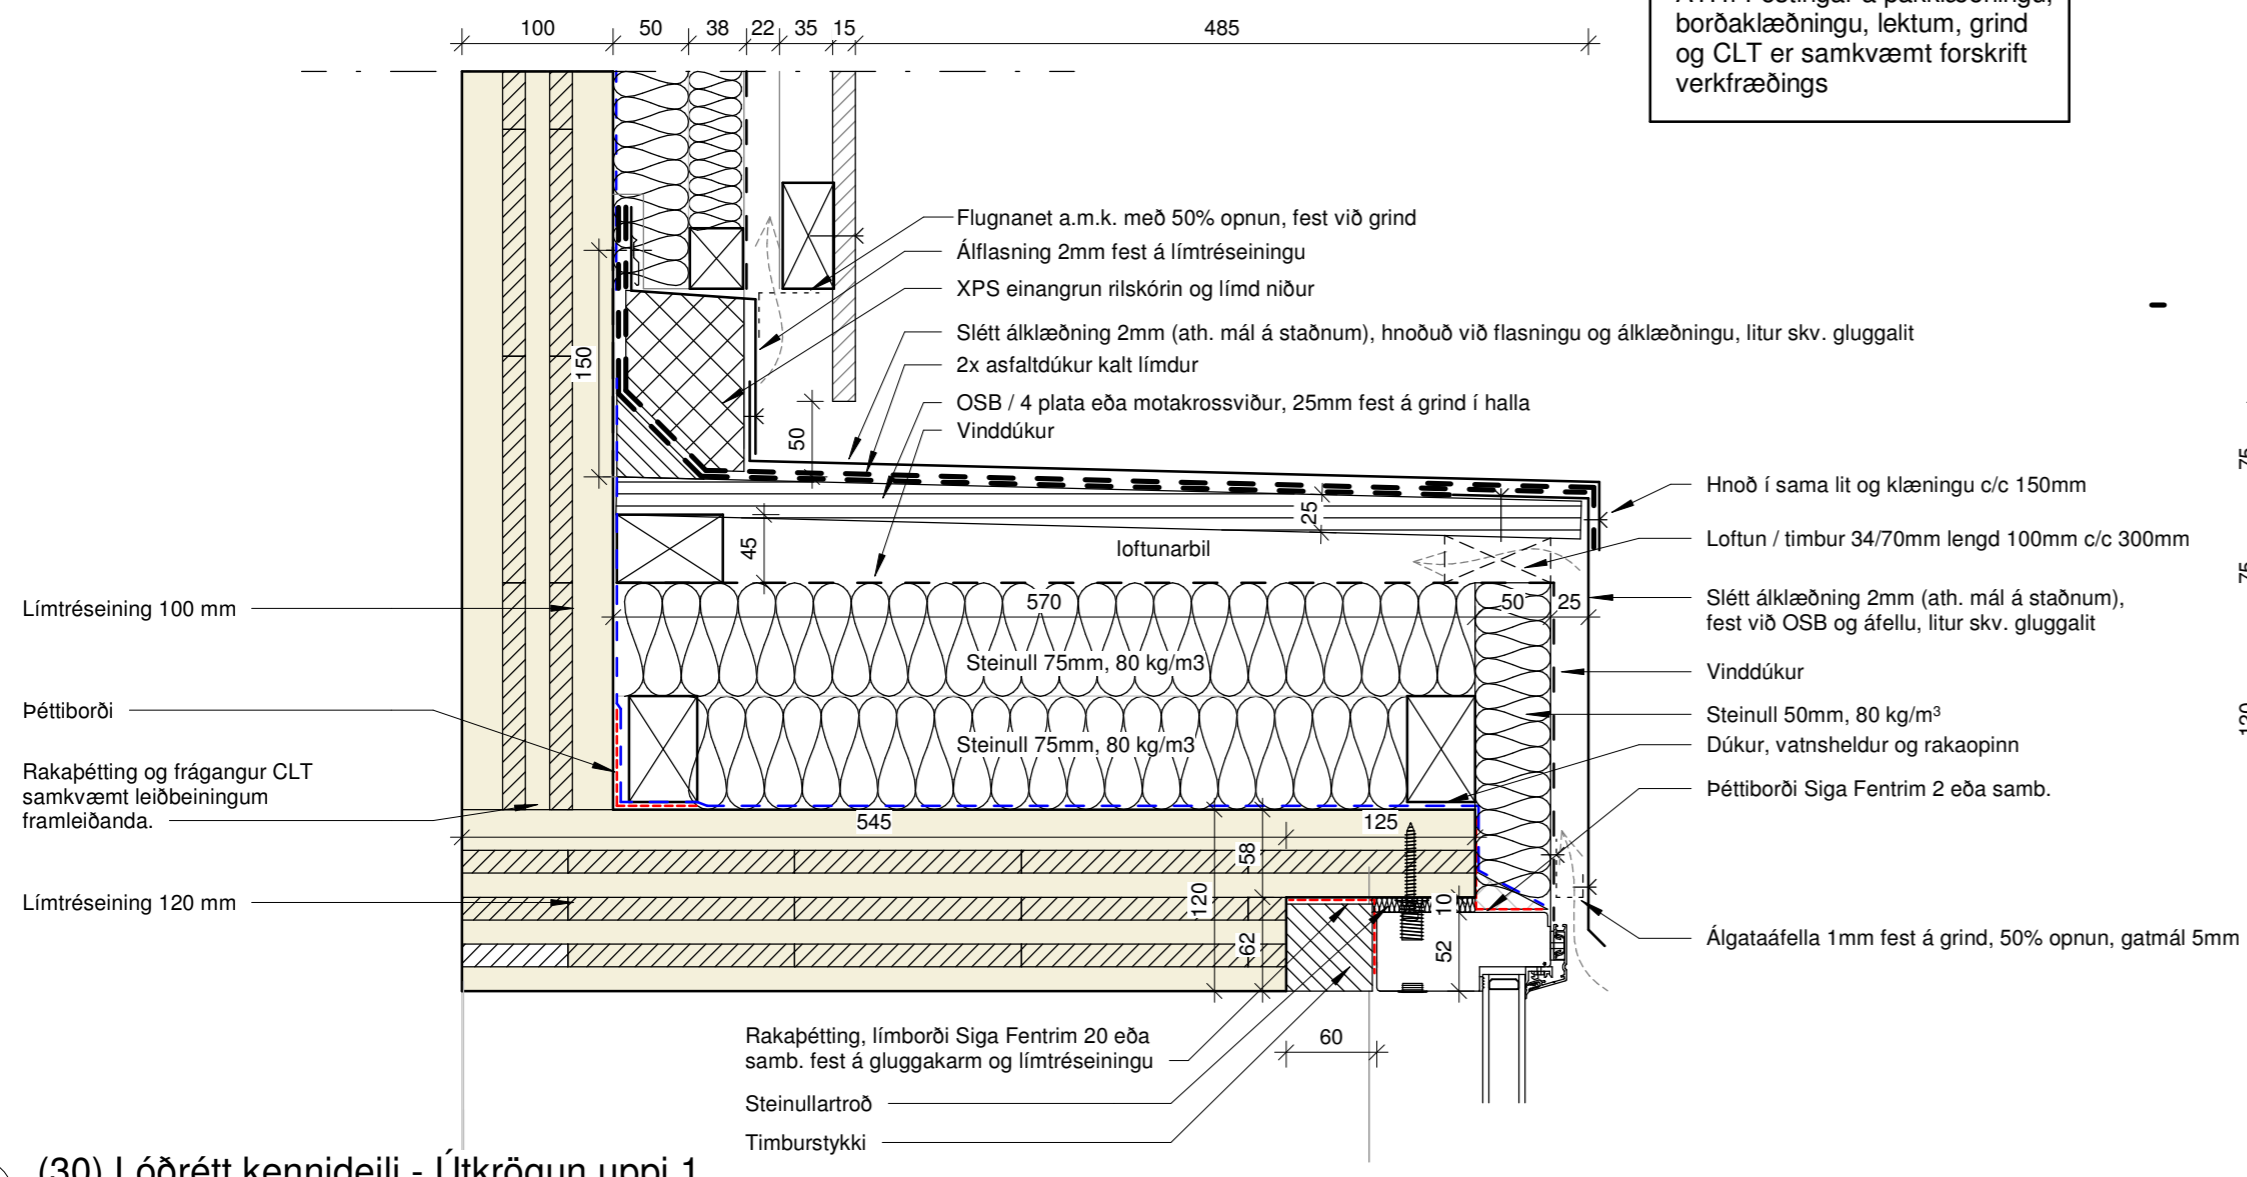


1 (30) Lóðrétt kennideili - Útkrögun uppi 1
1:5

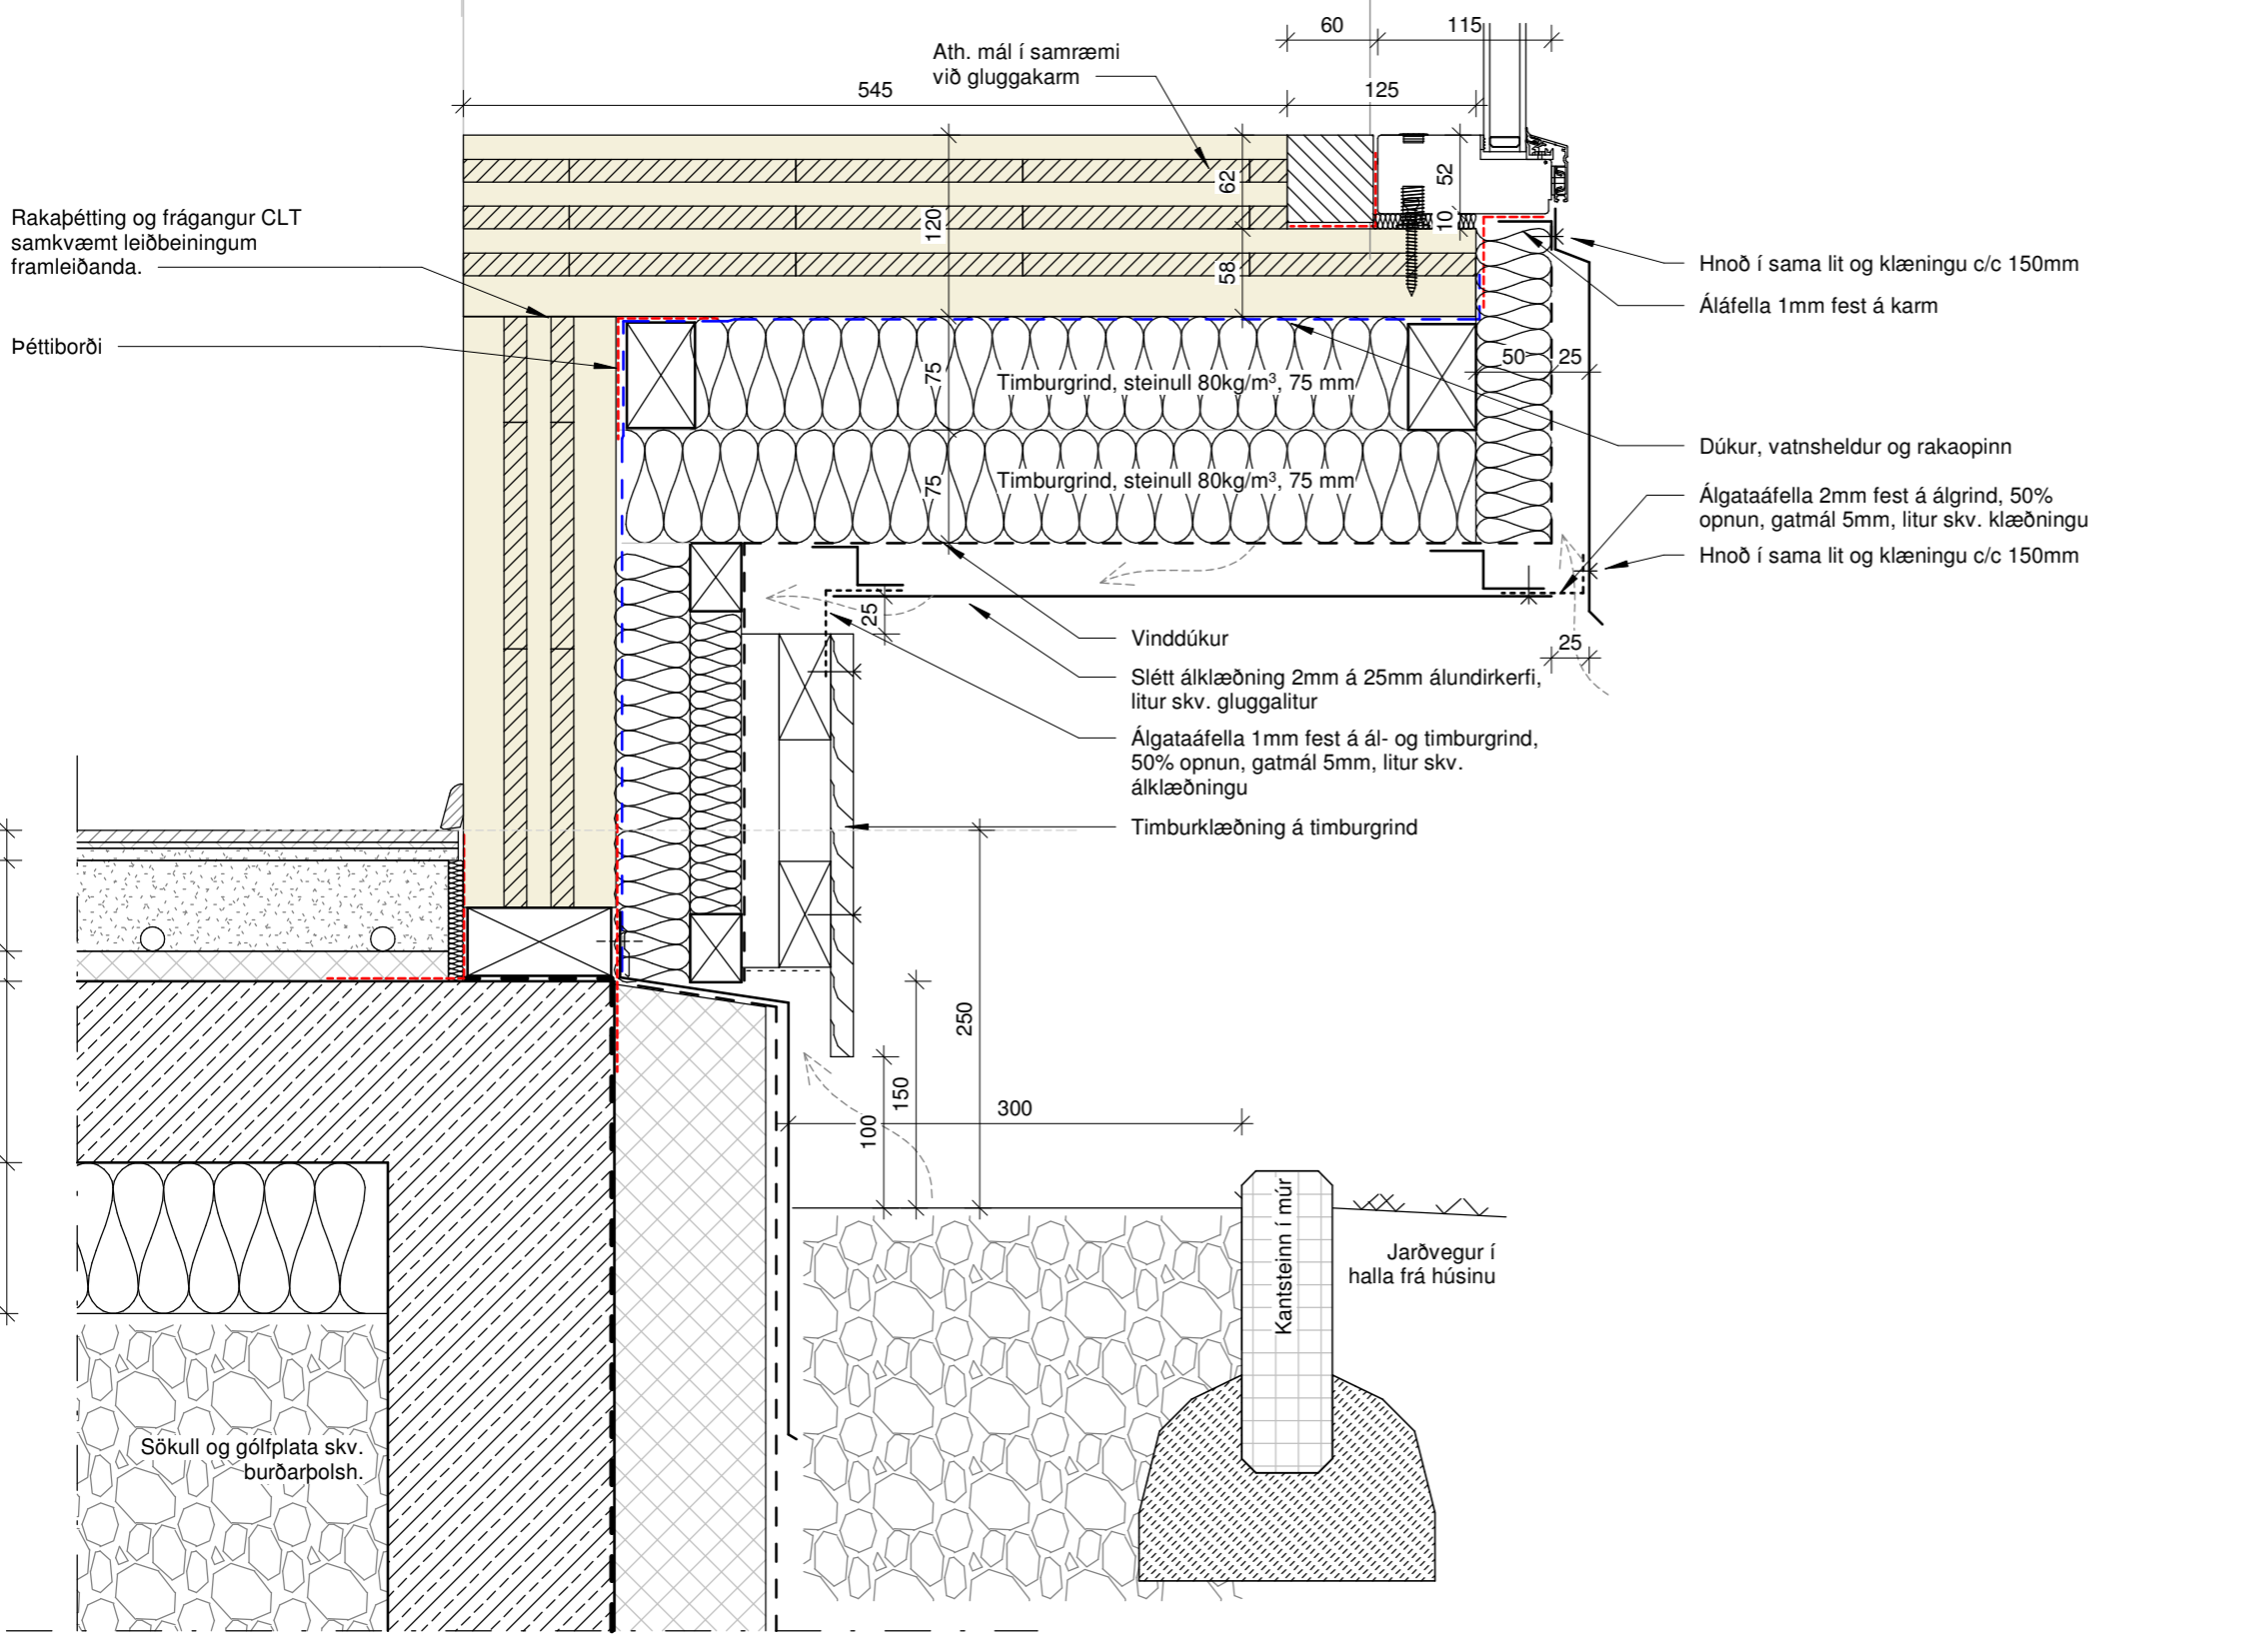

2 (30) Lóðrétt kennideili - Útkrögun niðri
1:5

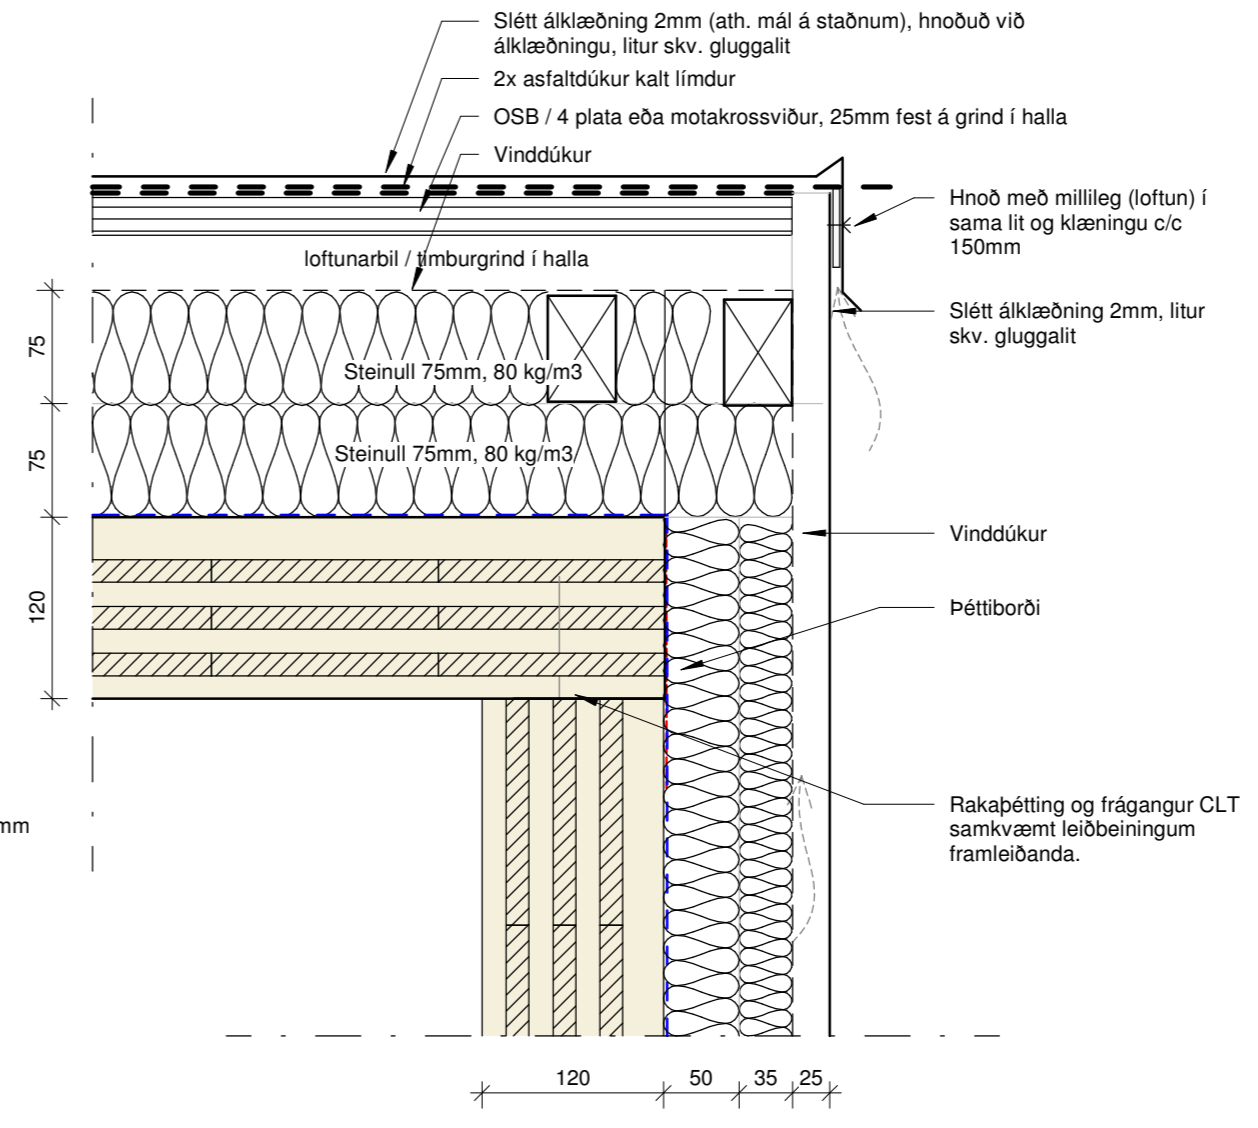

4 (30) Lóðrétt kennideili - Útkrögun uppi 2
1:5

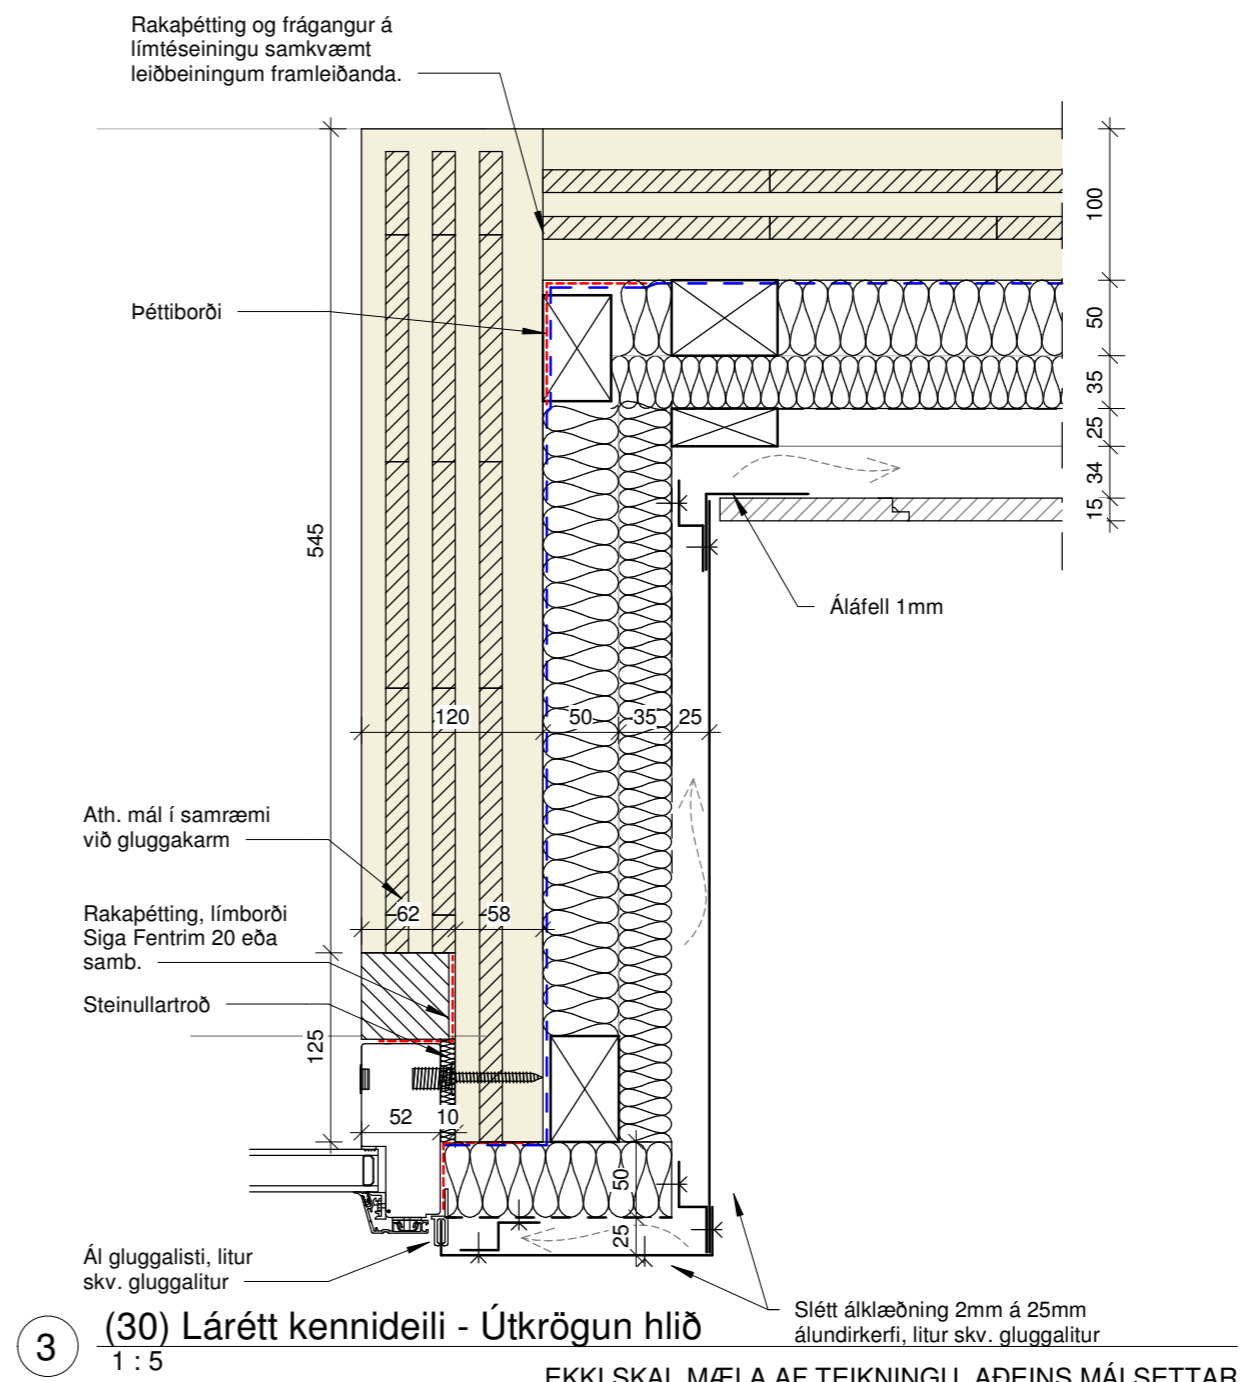

3 (30) Lárétt kennideili - Útkrögun hlið
1:5

EKKI SKAL MÆLA AF TEIKNINGU, ADEINS MÁLSETTAR STÆRÐIR ERU Í GILDI. FRAMKVÆMDARADILI SKAL SANNREYNA ÖLL MÁL Á VERKSTAÐ.

Útg.	Dags.	Skýring	Br.af.
------	-------	---------	--------


A2F

A2F arkitektar ehf., Laugavegi 178, 105 Rvk.
sími: 571 5500 a2f@a2f.is www.a2f.is
Aðalheiður Atladóttir, arkitekt FAÍ kt. 120975-5879
Falk Krüger, arkitekt HAH kt. 061175-2539

Sampykkt:
Falk Krüger
Verkheiti
Laufásvegur 9, Hella



Titill / verkhluti
Frágangur við útkrögun

Teiknategund	BN		
Deiliteikning			
Landnúmer	Staðgreinir	Matshluti	
L201670	8610-2-00042070	01	
Dagsetning	Mælikvarði	Blaðastærð	
13.06.2022	1 : 5	A2	
Teiknað af	Yfirfarið af	Númer	Útgáfa
FK	AA	(30)5.02	

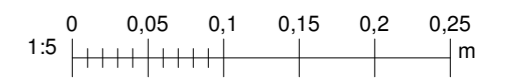

HÖNNUÐUR ÁSKILUR SÉR ALLAN RÉTT Á TEIKNINGUM - FJÓLFÖLDUN ER HÁÐ SKRIFLEGU SAMPYKKI

Blaðastærð: A2

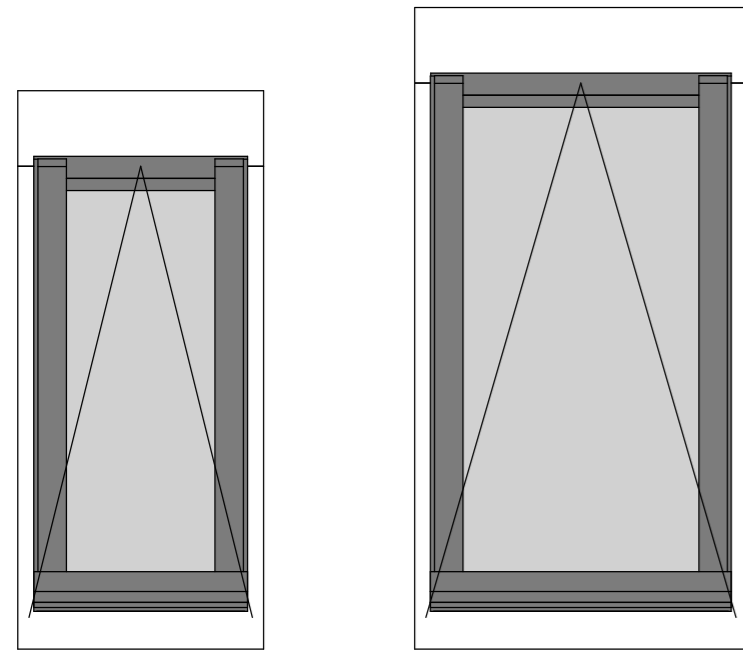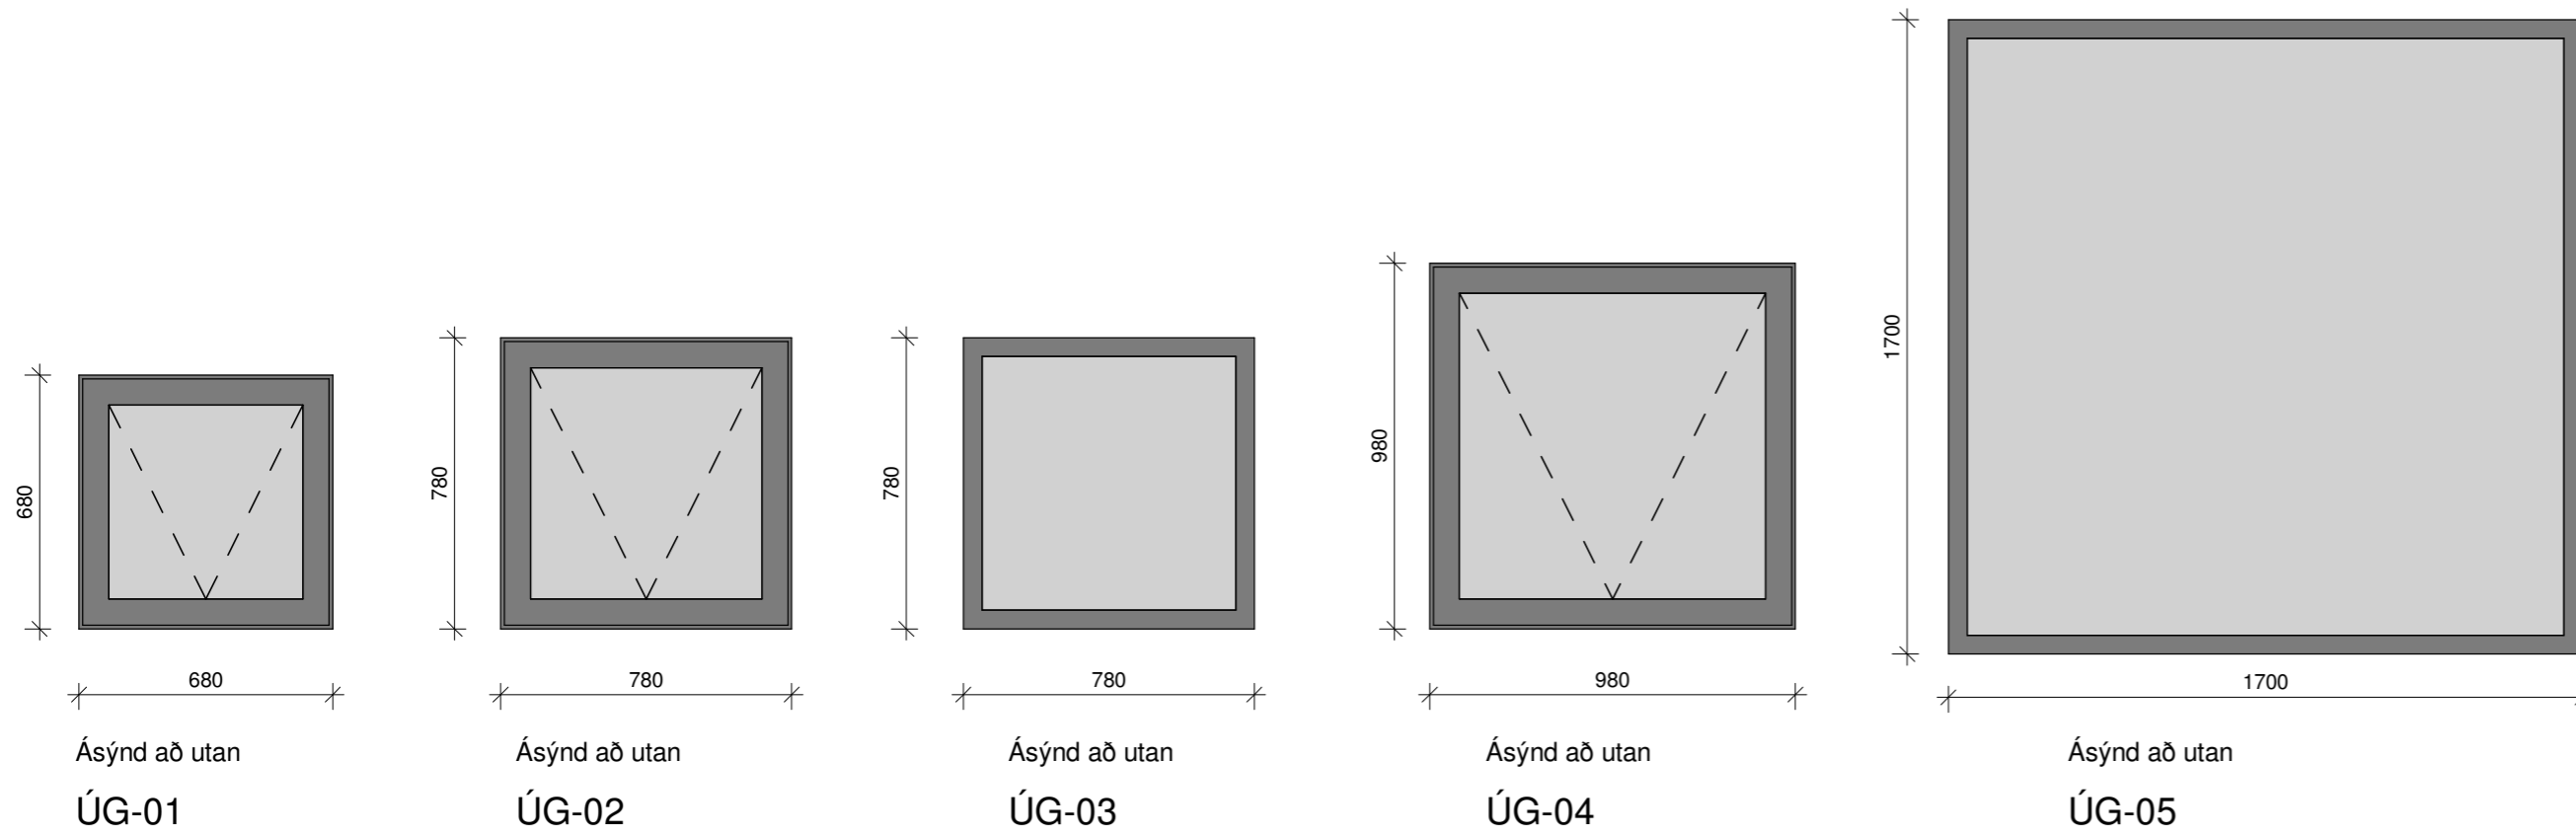


Ásýnd að utan
PG-01

Ásýnd að utan
PG-02

Pakgluggar

Gerð:
t.d. Velux GGL/GGU/GPU
Top-hung Roof Window:
PG-01: 550 * 1178 mm
PG-02: 780 * 1398 mm

Gluggar, smáhýsi

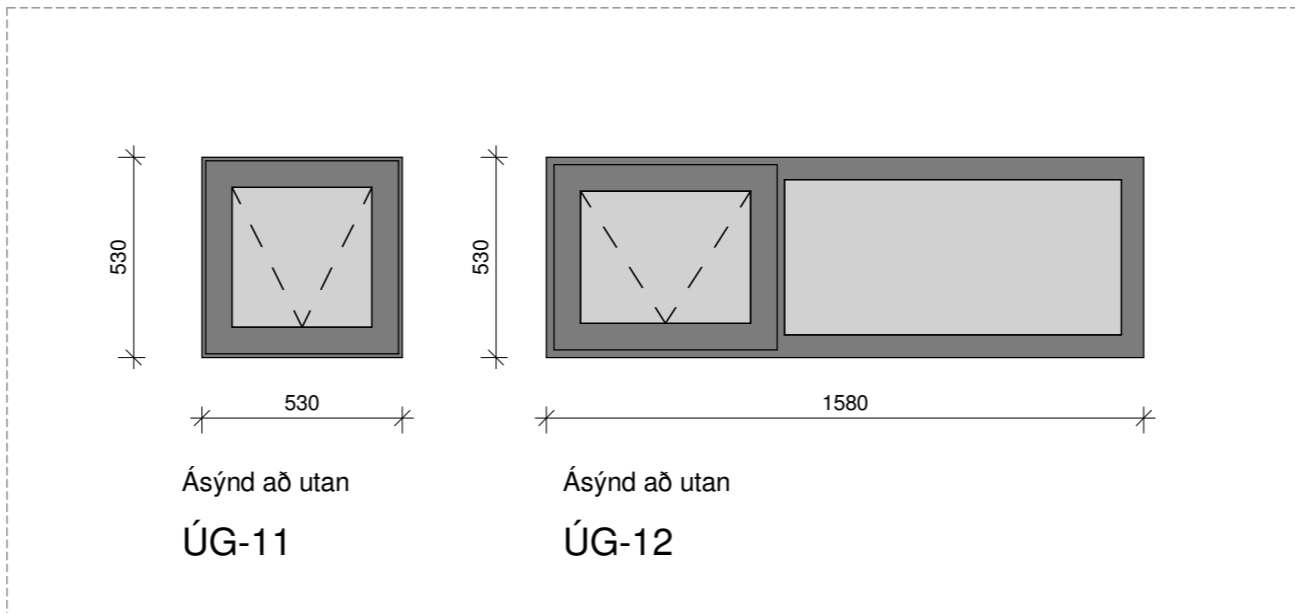

Ásýnd að utan
ÚG-11

Ásýnd að utan
ÚG-12

(34) Útigluggayfirlit											
Tegund	Gerð		Mál								Fjöldi
	Skýring	Opnun	Op í vegg: hæð	Op í vegg: breidd	Op í vegg	Fúga milli karms og veggjar	Gluggahæð	Gluggabreidd	Hæð frá fullfr. gólfi		
ÚG-01	Gluggi, opnalegt fag	topphengd	700 mm	700 mm	0,49 m ²	10 mm	680 mm	680 mm	1200 mm	2	
ÚG-02	Gluggi, opnalegt fag	topphengd	800 mm	800 mm	0,64 m ²	10 mm	780 mm	780 mm	1200 mm	3	
ÚG-03	Gluggi, fast gler		800 mm	800 mm	0,64 m ²	10 mm	780 mm	780 mm	2820 mm	1	
ÚG-04	Gluggi, opnalegt fag	topphengd	1000 mm	1000 mm	1,00 m ²	10 mm	980 mm	980 mm	800 mm	1	
ÚG-05	Gluggi, fast gler		1720 mm	1720 mm	2,96 m ²	10 mm	1700 mm	1700 mm	390 mm	1	
ÚG-11	Gluggi, opnalegt fag	topphengd	550 mm	550 mm	0,30 m ²	10 mm	530 mm	530 mm	1225 mm	1	
ÚG-12	Gluggi, opnanlegt fag	topphengd	550 mm	1600 mm	0,88 m ²	10 mm	530 mm	1580 mm	1225 mm	1	
PG-01	http://www.velux.co.uk/products/roof-windows/top-hung	topphengd					1178 mm	550 mm		1	
PG-02	http://www.velux.co.uk/products/roof-windows/top-hung	topphengd					1398 mm	780 mm		1	

Samtals: 12

12

Ath.
Framkvæmdir á gluggaopi við þakglugga
skal ákveðið á verkstað í samræmi við val á
þakgluggum.

Litaval:

Karmur að innan: RAL-9010 (rein hvítt)

Karmur að utan: Matt svart, val á RAL litanúmeri
skal bera undir verkkaupa til samþykkis.

Útg.	Dags.	Skýring	Br.af.
------	-------	---------	--------

A2F

A2F arkitektar ehf., Laugavegi 178, 105 Rvk.
sími: 571 5500 a2f@a2f.is www.a2f.is

Aðalheiður Atladóttir, arkitekt FAÍ kt. 120975-5879
Falk Krüger, arkitekt HAH kt. 061175-2539


Samþykkt:

Falk Krüger

Verkefni
Laufásvegur 9, Hella

Titill / verkhli
Gluggayfirlit


Teiknitegund	BN		
Hlutateikning			
Landnúmer	Staðgreinir	Matshluti	
L201670	8610-2-00042070	01	
Dagsetning	Mælikvarði	Blaðastærð	
13.06.2022	1 : 20	A2	
Teiknað af	Yfirfarið af	Númer	Útgáfa
BJ	FK	(34)4.01	

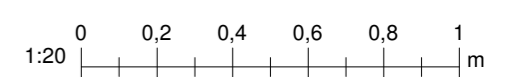


EKKI SKAL MÆLA AF TEIKNINGU, ADEINS MÁLSETTAR
STÆRÐIR ERU Í GILDI. FRAMKVÆMDARADILI SKAL
SANNREYNA ÖLL MÁL Á VERKSTAÐ.

HÖNNUÐUR ÁSKILUR SÉR ALLAN RÉTT Á TEIKNINGUM -
FJÓLFÖLDUN ER HÁÐ SKRIFLEGU SAMÞYKKI

Blaðastærð: A2

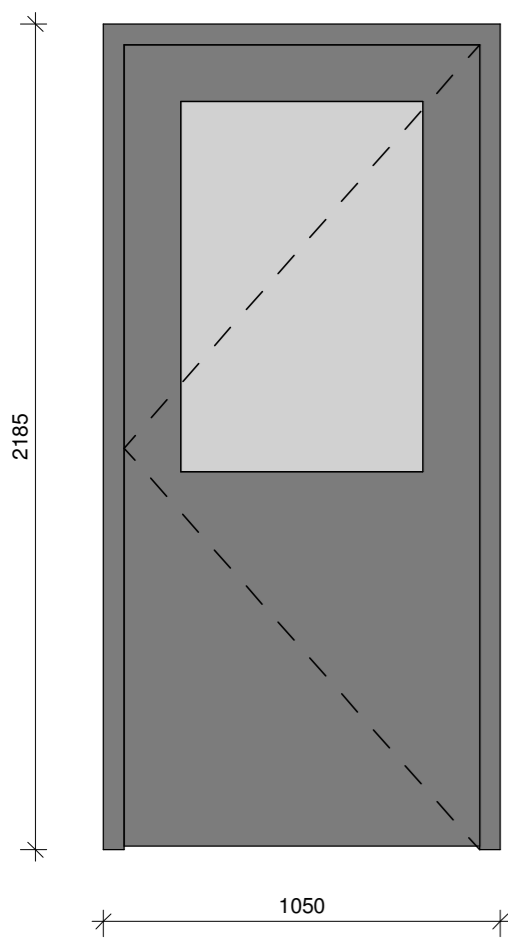


Ásýnd að utan
Hurð opnast inn
ÚH-01

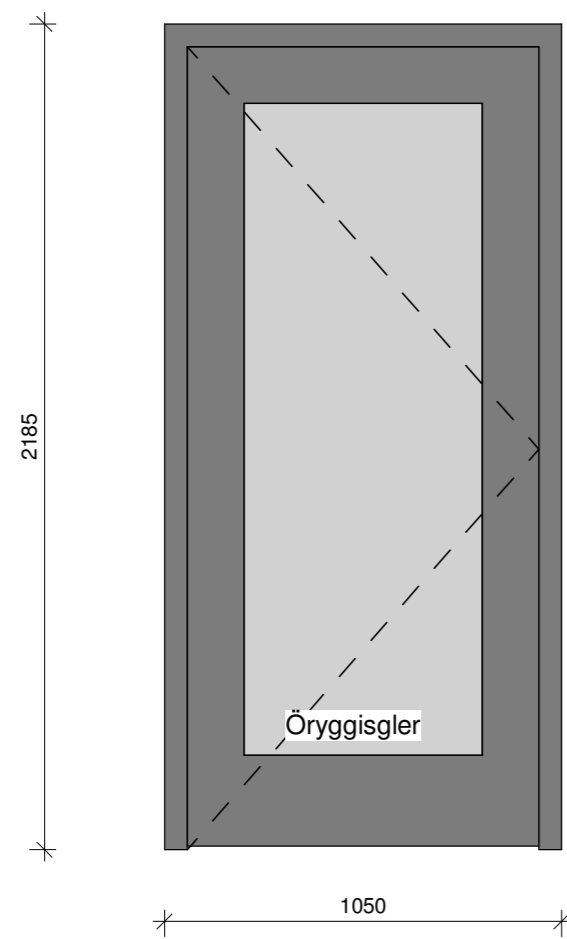

Ásýnd að utan
Hurð opnast út
ÚH-02

Hurð, smáhýsi

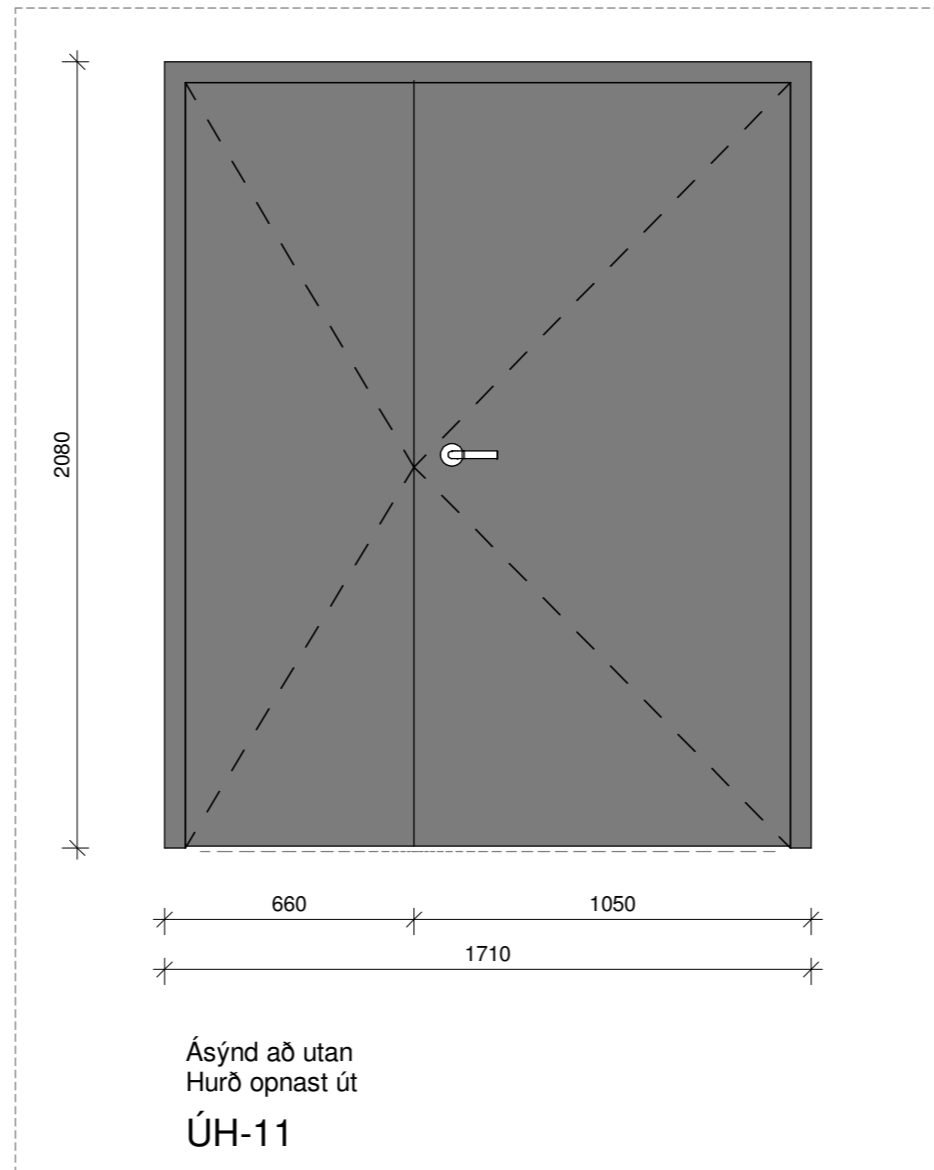

Ásýnd að utan
Hurð opnast út
ÚH-11

(34) Útihurðatafla																
Tegund	Gerð				Mál						Efni	Búnaður				Fjöldi
	Skýring	Opunarátt	Opunarátt vinstri	Opunarátt hæggri	Op í vegg: hæð	Op í vegg: breidd	Op í vegg	Fúga milli karms og veggjar	Glugga-/hurðahæð	Glugga-/hurðabreidd		Hæð frá fullfr. gólfi	Frágangur við gólf	Hurðahaldari	Húnagerð, úti - inni	
ÚH-01	Inngangshurð, timbur/ál	Inn	X		2200 mm	1070 mm	2,35 m ²	10 mm	2185 mm	1050 mm	0 mm	Álþröskuldur	Hurðabremsa	Hurðarhúnn - hurðahúnn	Skrá, lykill - snerill	1
ÚH-02	Svalahurð, timbur/ál	Út	X		2200 mm	1070 mm	2,35 m ²	10 mm	2185 mm	1050 mm	0 mm	Álþröskuldur	Hurðabremsa	Hurðarhúnn - hurðahúnn	Skrá, lykill - blindur	1
ÚH-11	Útihurð stálhurð, (smáhýsi)		X	X	2100 mm	1730 mm	3,63 m ²	10 mm	2080 mm	1710 mm	0 mm	Stálþröskuldur		Hurðarhúnn - hurðahúnn	Skrá, lykill - snerill	1
Samtals: 3															3	

Litaval:

Karmur að innan: RAL-9010 (rein hvítt)

Karmur að utan: Matt svart, val á RAL litanúmeri skal bera undir verkkaupa til samþykkis.

Útg.	Dags.	Skýring	Br.af:
------	-------	---------	--------

A2F

A2F arkitektar ehf., Laugavegi 178, 105 Rvk.
sími: 571 5500 a2f@a2f.is www.a2f.is


Aðalheiður Atladóttir, arkitekt FAÍ kt. 120975-5879
Falk Krüger, arkitekt HAH kt. 061175-2539


Samþykkt:

Verkheiti
Laufásvegur 9, Hella


Títtill / verkhluti
Útihurðayfirlit

Teiknategund	BN		
Hlutateikning			
Landnúmer	Staðgreinir	Matshluti	
L201670	8610-2-00042070	01	
Dagsetning	Mælikvarði	Blaðastærð	
13.06.2022	1 : 20	A2	
Teiknað af	Yfirfarið af	Númer	Útgáfa
BJ	FK	(34)4.02	

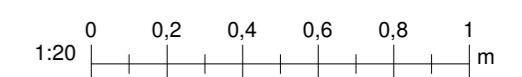


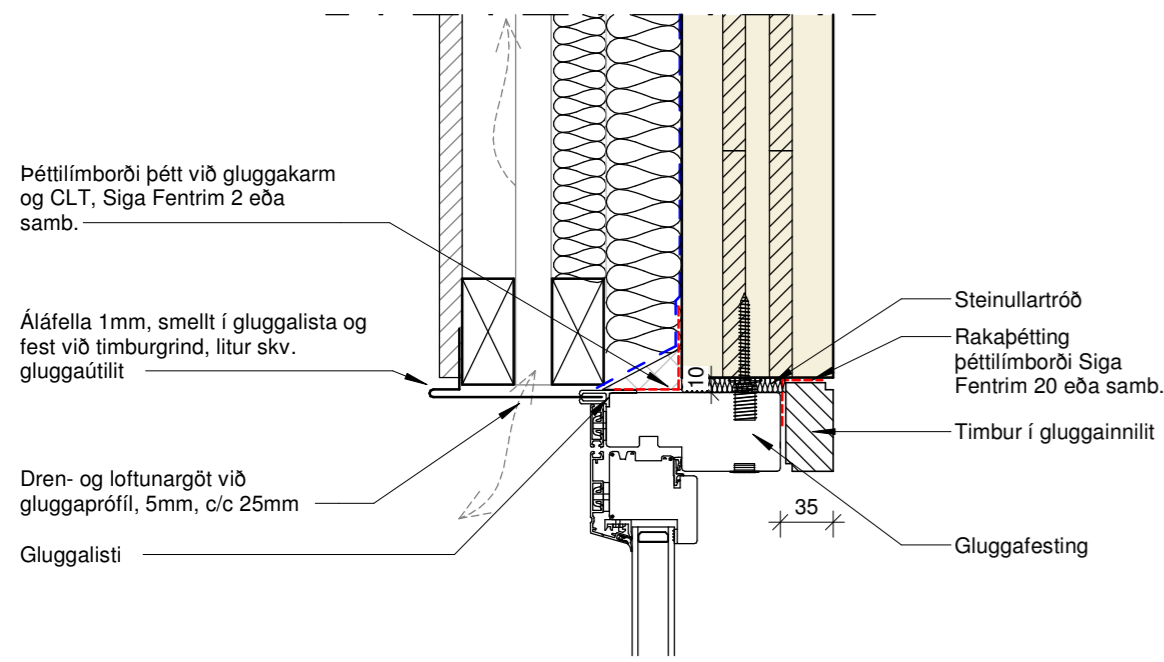

1 (34) Lóðrétt kennideili - Ál-timbur gluggi uppi
1 : 5

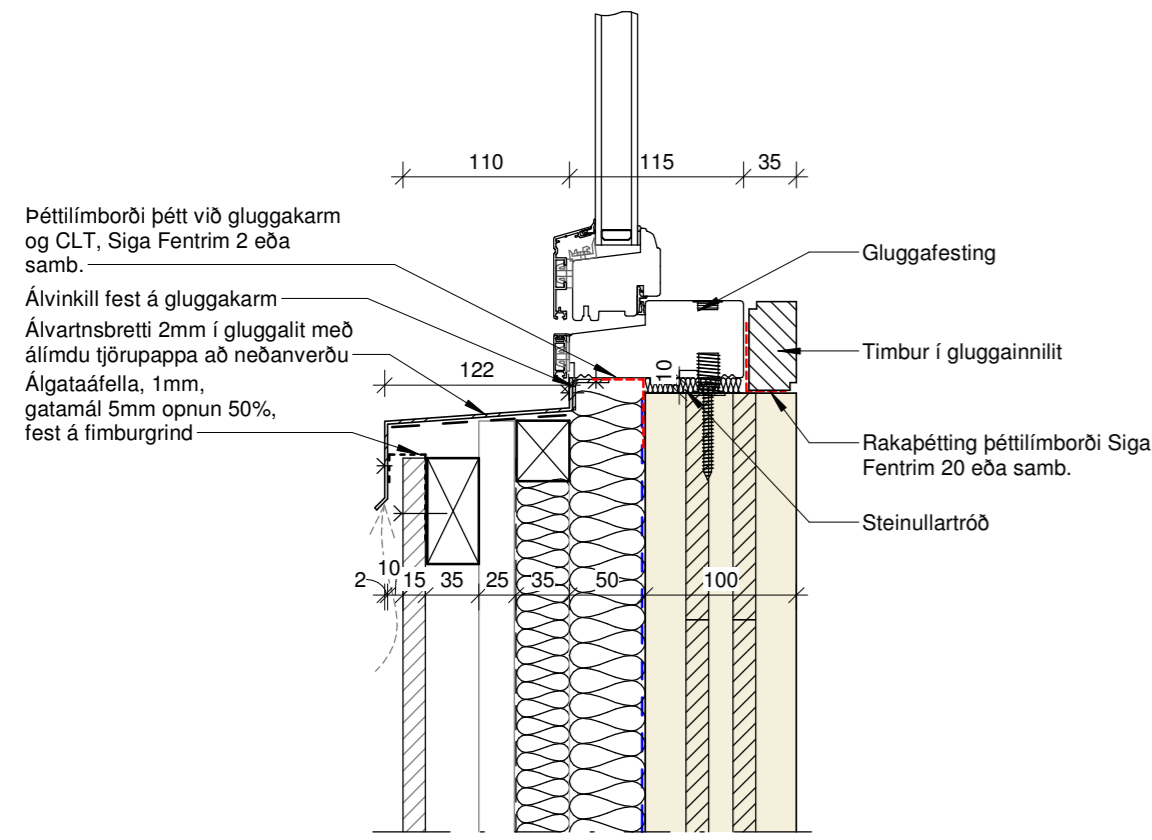

2 (34) Lóðrétt kennideili - Ál-timbur gluggi niðri
1 : 5

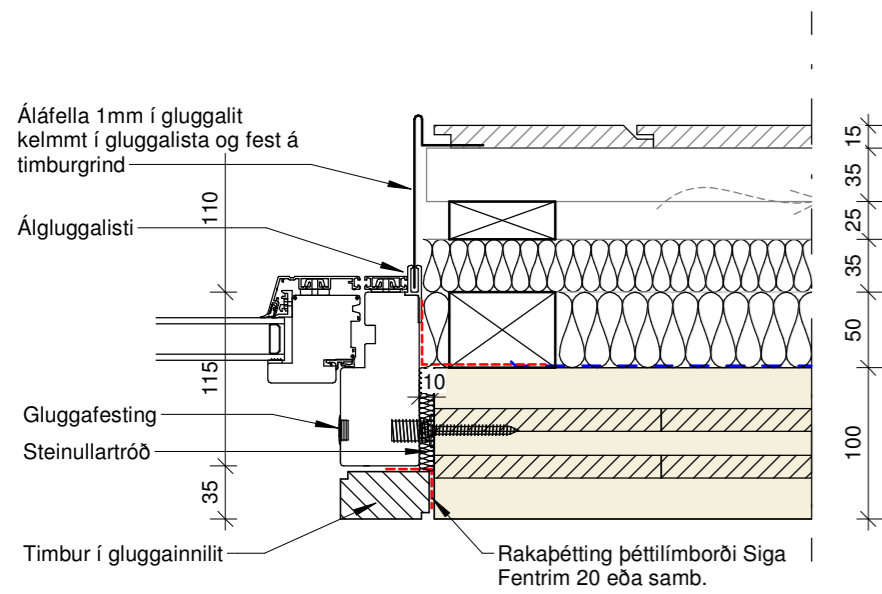

3 (34) Lárétt kennideili - Ál-timbur gluggi
1 : 5

Útg.	Dags.	Skýring	Br.af.
------	-------	---------	--------

A2F

A2F arkitektar ehf., Laugavegi 178, 105 Rvk.
sími: 571 5500 a2f@a2f.is www.a2f.is


Aðalheildur Atladóttir, arkitekt FAÍ kt. 120975-5879
Falk Krüger, arkitekt HAH kt. 061175-2539

Samþykkt:

Verkheiti
Laufásvegur 9, Hella

Titill / verkhli
Frágangur við glugga


Teiknategund	BN		
Deiliteikning			
Landnúmer	Staðgreinir	Matshluti	
L201670	8610-2-00042070	01	
Dagsetning	Mælikvarði	Blaðastærð	
13.06.2022	1 : 5	A2	
Teiknað af	Yfirfarið af	Númer	Útgáfa
BJ	FK	(34)5.01	

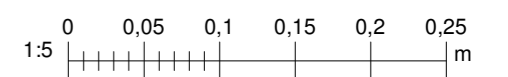


EKKI SKAL MÆLA AF TEIKNINGU, ADEINS MÁLSETTAR STÆRÐIR ERU Í GILDI. FRAMKVÆMDARADILI SKAL SANNREYNA ÖLL MÁL Á VERKSTAÐ.

HÖNNUÐUR ÁSKILUR SÉR ALLAN RÉTT Á TEIKNINGUM - FJÓLFÖLDUN ER HÁÐ SKRIFLEGU SAMÞYKKI


Blaðastærð: A2

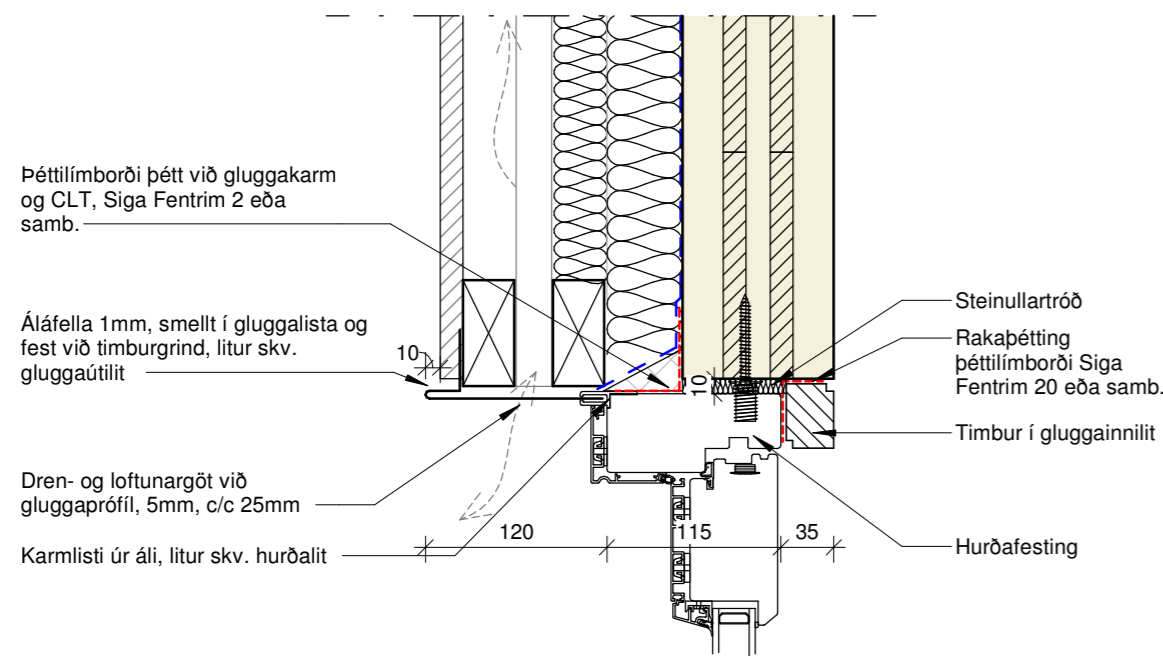


4 (34) Lóðrétt kennideili - Ál-timbur inngangshurð innopnun uppi
1 : 5

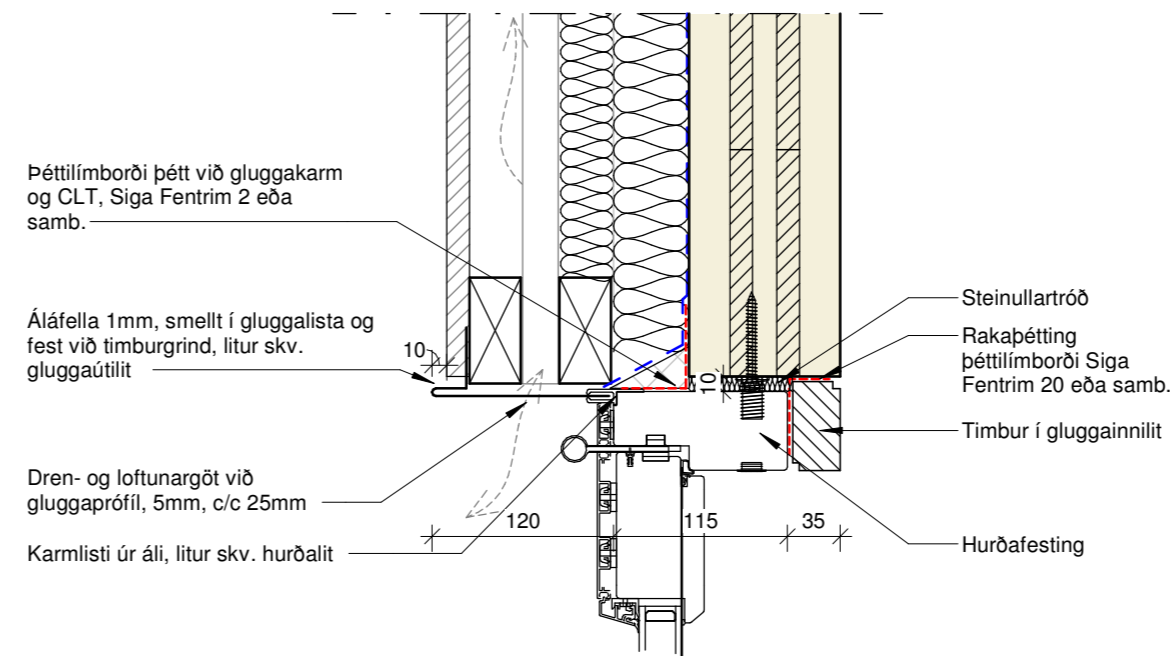


6 (34) Lóðrétt kennideili - Ál-timbur svalahurð útopnun uppi
1 : 5

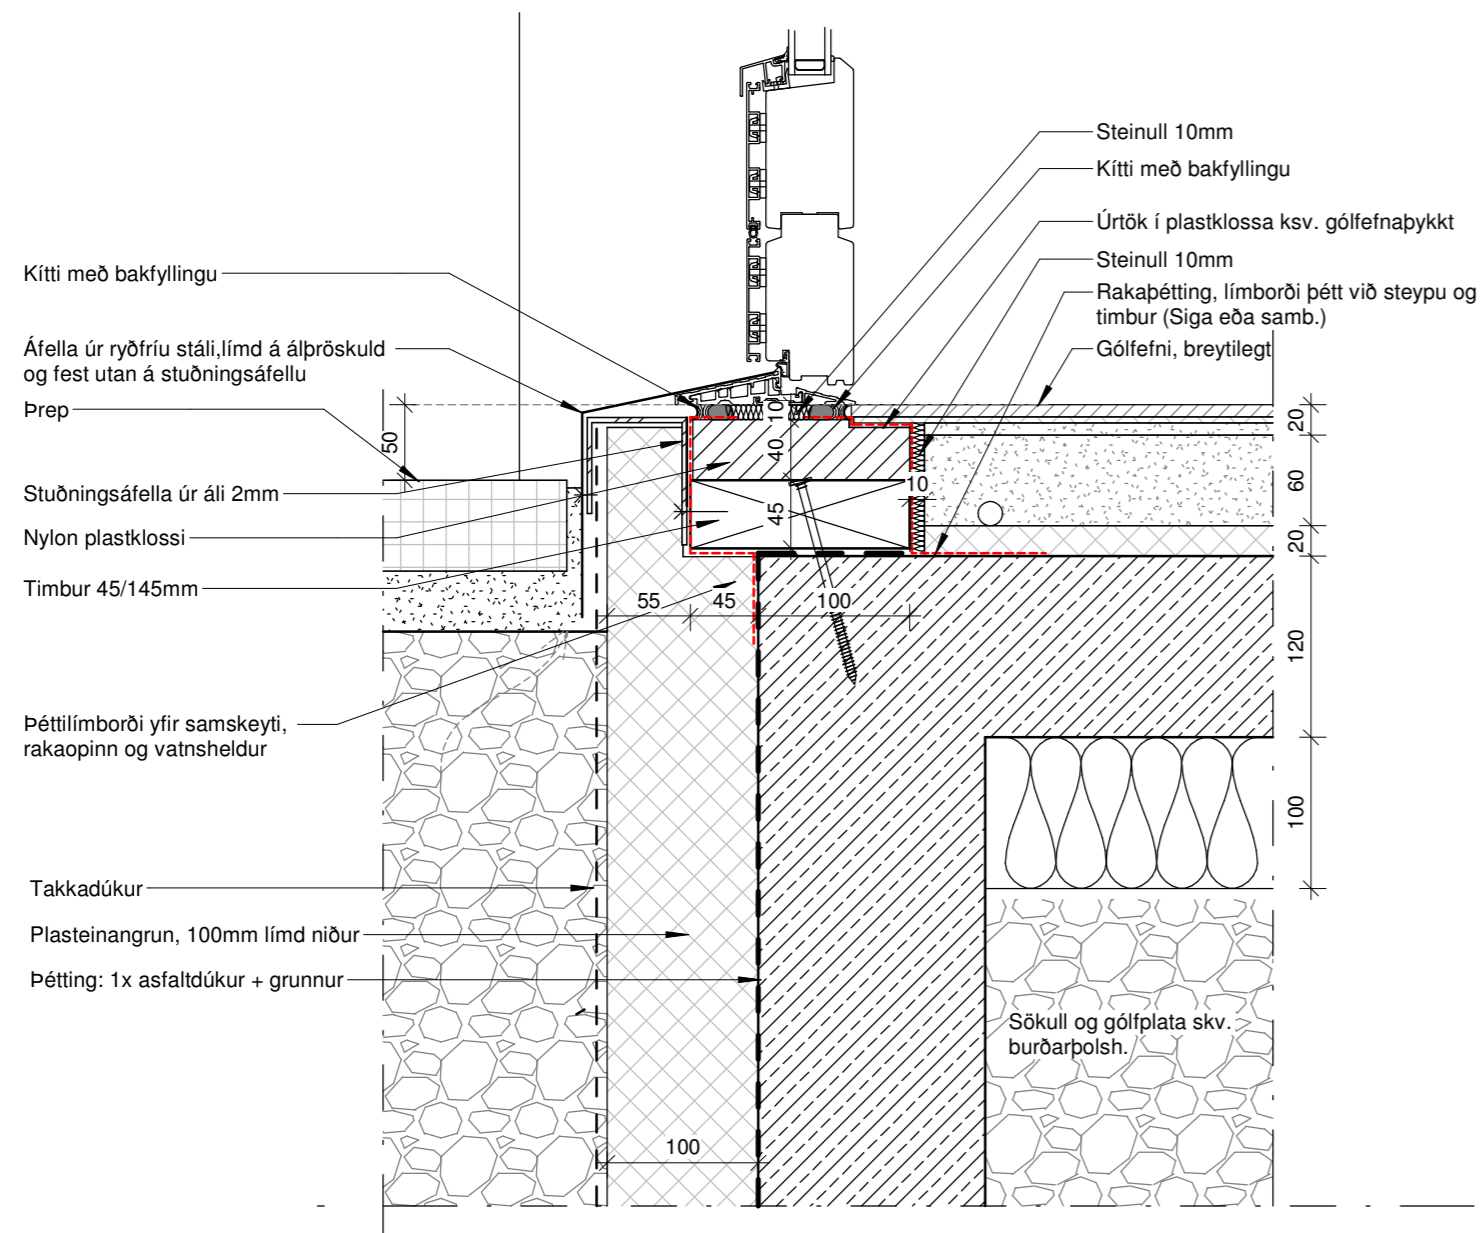


2 (34) Lóðrétt kennideili - Ál-timbur inngangshurð innopnun þröskuldur
1 : 5

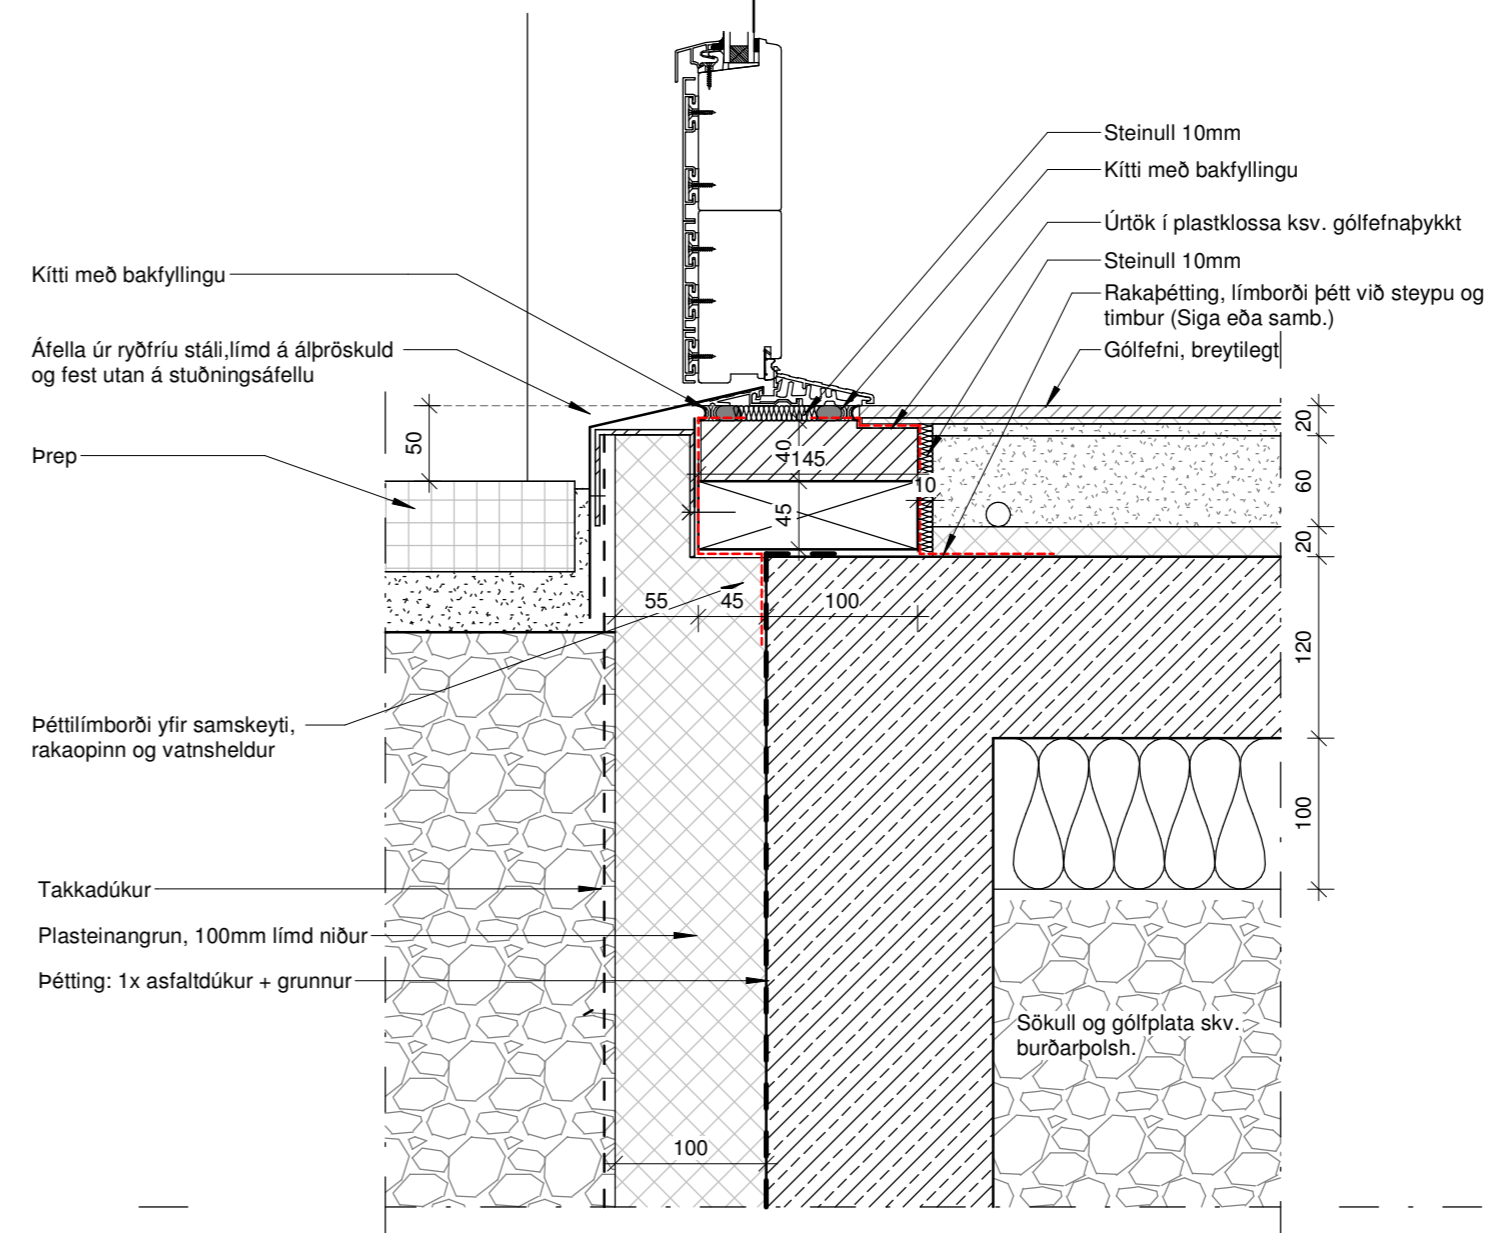

3 (34) Lóðrétt kennideili - Ál-timbur svalahurð útopnun þröskuldur
1 : 5

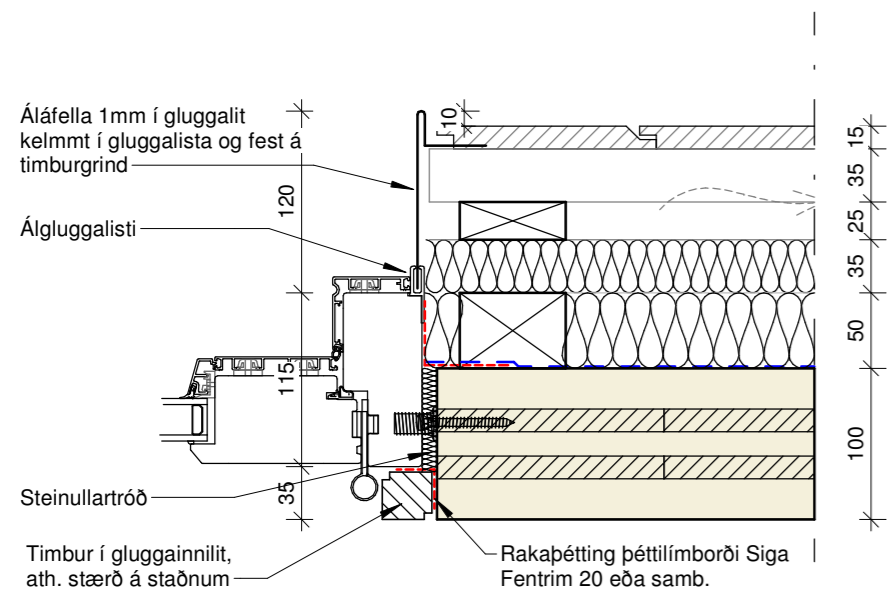

1 (34) Lárétt kennideili - Ál-timbur inngangshurð innopnun
1 : 5

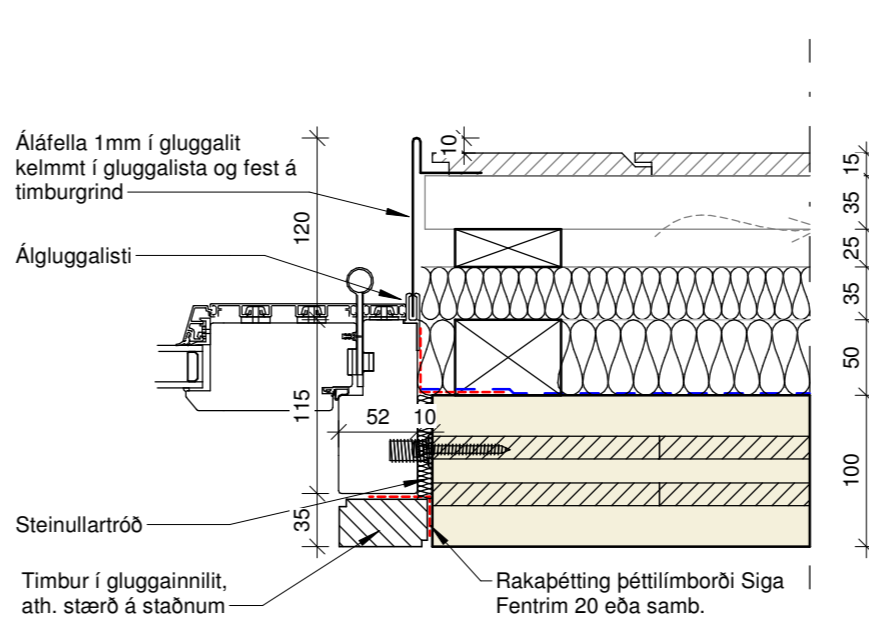

5 (34) Lárétt kennideili - Ál-timbur svalahurð útopnun
1 : 5

EKKI SKÁL MÆLA AF TEIKNINGU, ADEINS MÁLSETTAR STÆRÐIR ERU Í GILDI. FRAMKVÆMDARADILI SKAL SANNREYNA ÖLL MÁL Á VERKSTAÐ.

Útg.	Dags.	Skýring	Br.af:
------	-------	---------	--------

A2F

A2F arkitektar ehf., Laugavegi 178, 105 Rvk.
sími: 571 5500 a2f@a2f.is www.a2f.is

Aðalhefur Atladóttir, arkitekt FAÍ kt. 120975-5879
Falk Krüger, arkitekt HAH kt. 061175-2539


Samþykkt:

Falk Krüger


Verkefni
Laufásvegur 9, Hella

Titill / verkhuti
Frágangur við hurð


Teiknategund	BN		
Deiliteikning			
Landnúmer	Staðgreinir	Matshluti	
L201670	8610-2-00042070	01	
Dagsetning	Mælikvarði	Blaðastærð	
13.06.2022	1 : 5	A2	
Teiknað af	Yfirfarið af	Númer	Útgáfa
BJ	FK	(34)5.02	

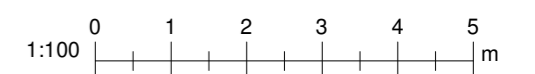


HÖNNUÐUR ÁSKILUR SÉR ALLAN RÉTT Á TEIKNINGUM - FJÓLFÖLDUN ER HÁÐ SKRIFLEGU SAMÞYKKI

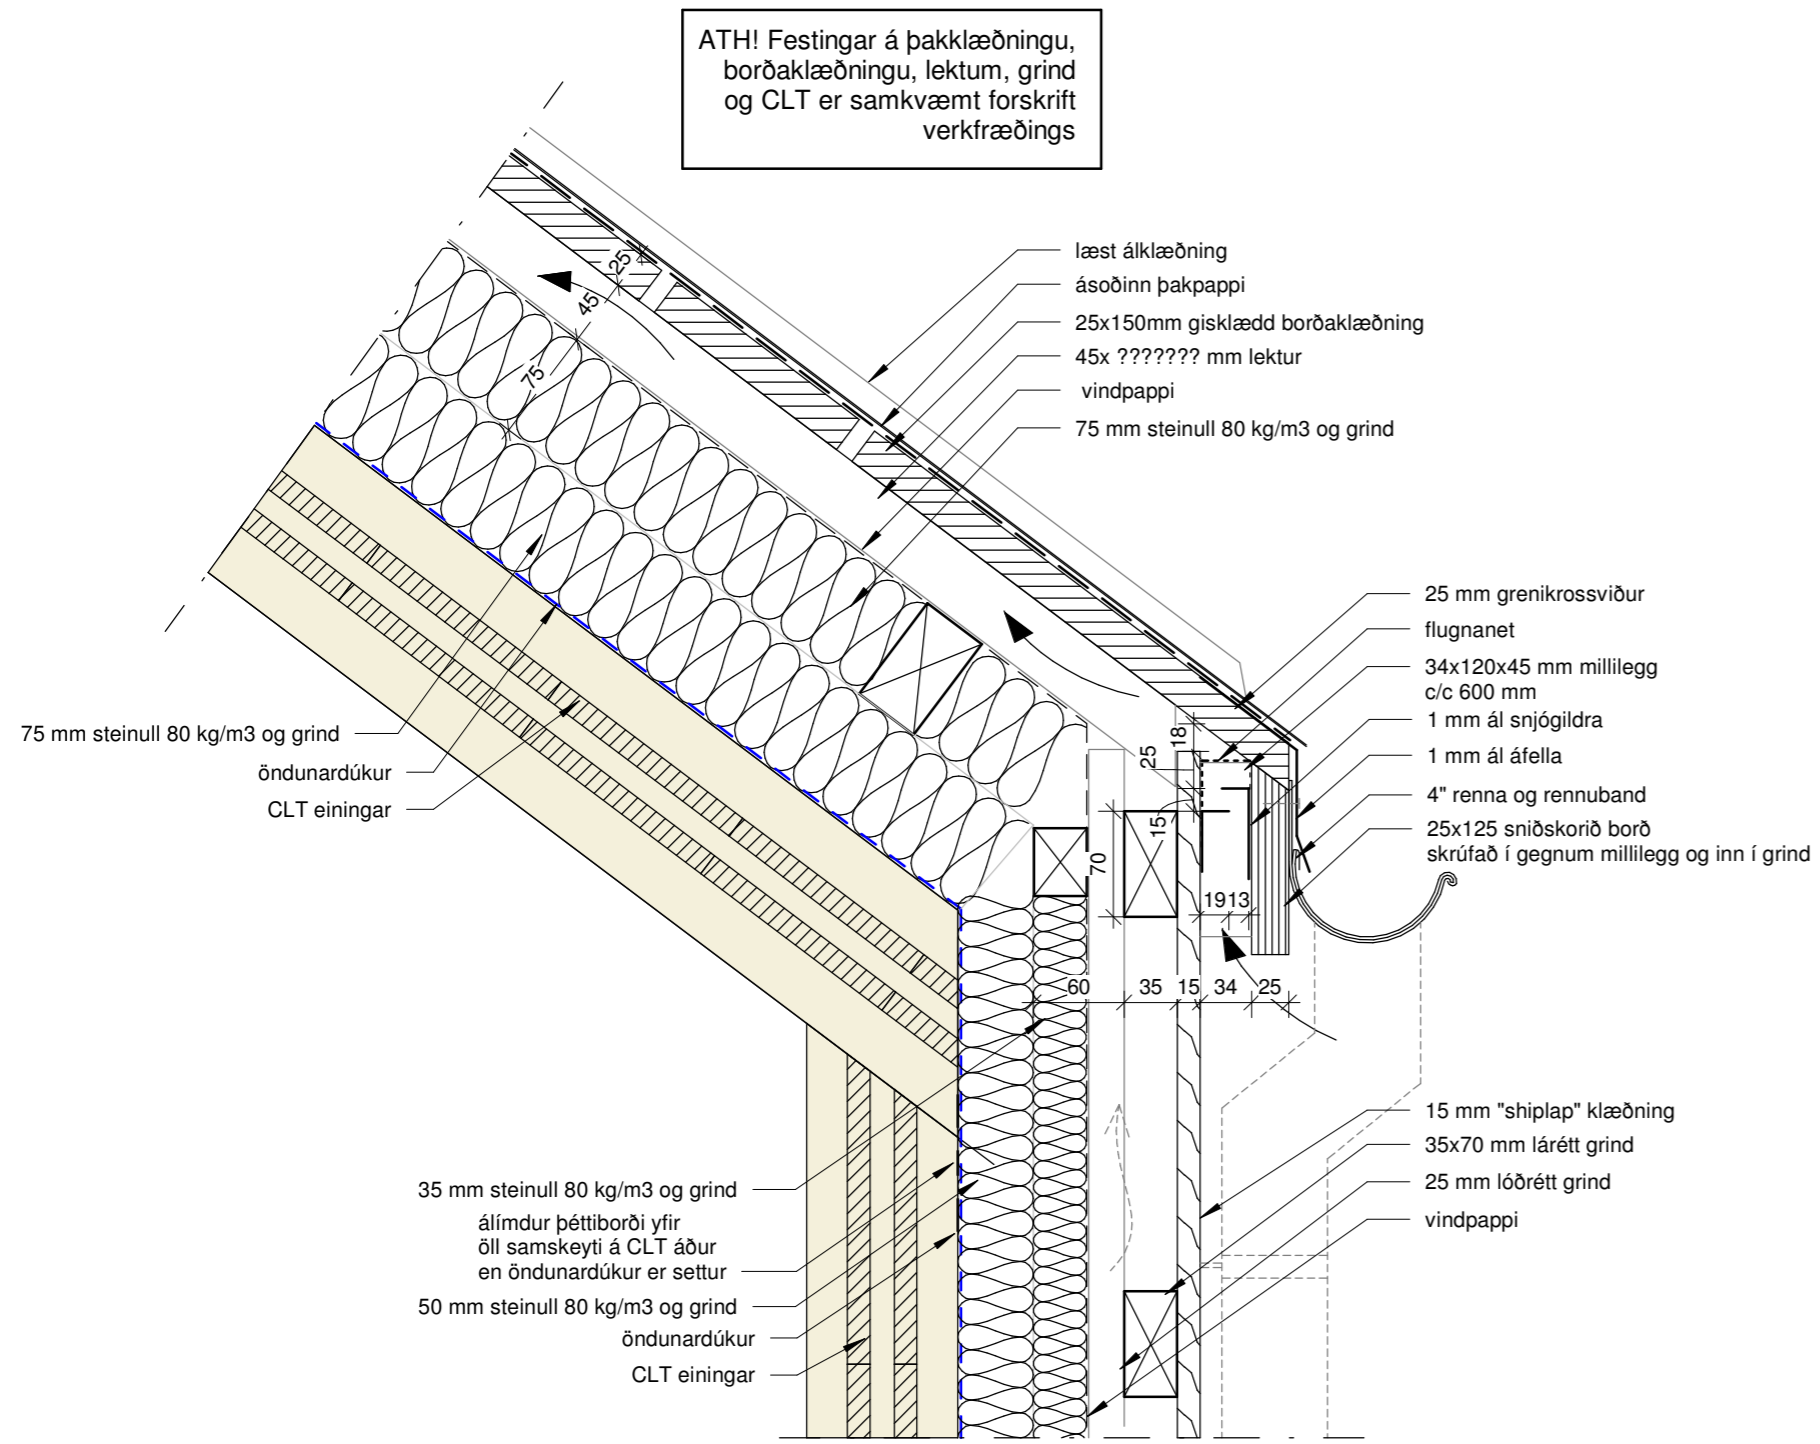

1 (60) Lóðrétt kennideili - Þakkantur
1 : 5

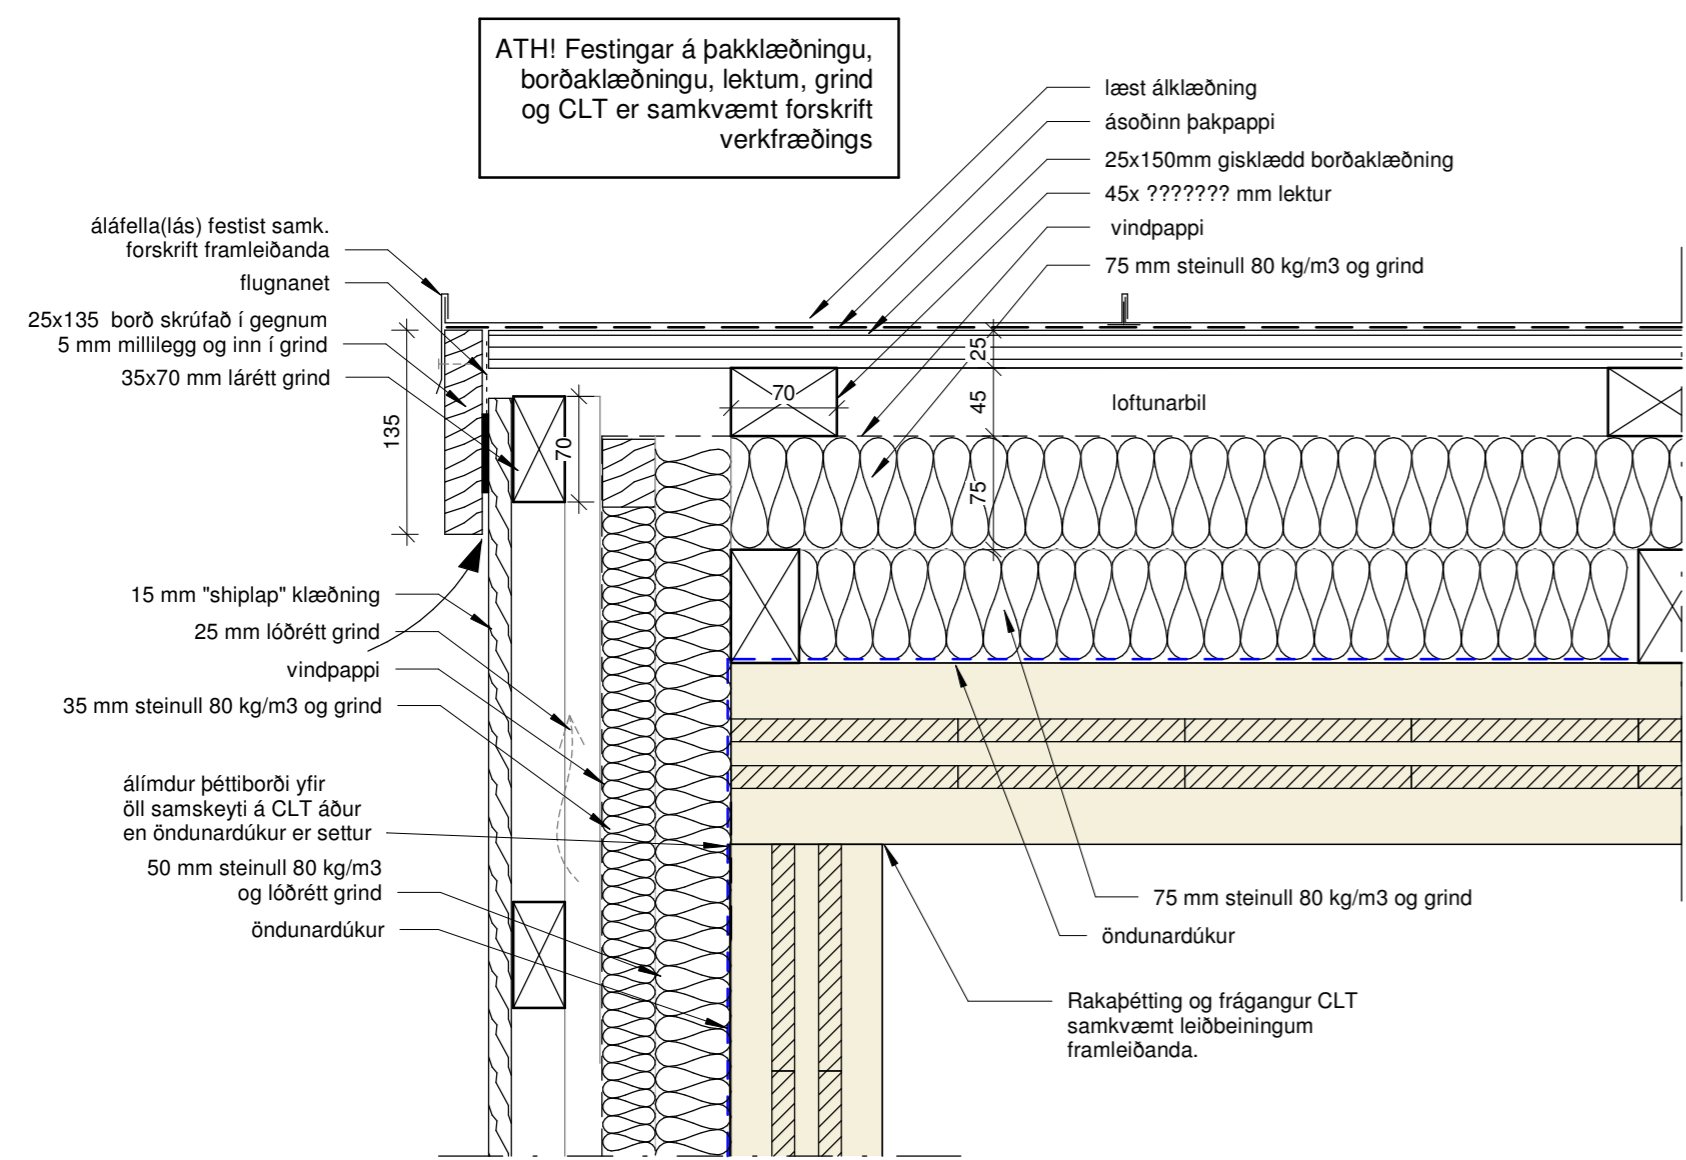

2 (60) Lóðrétt kennideili - Þakgafli
1 : 5

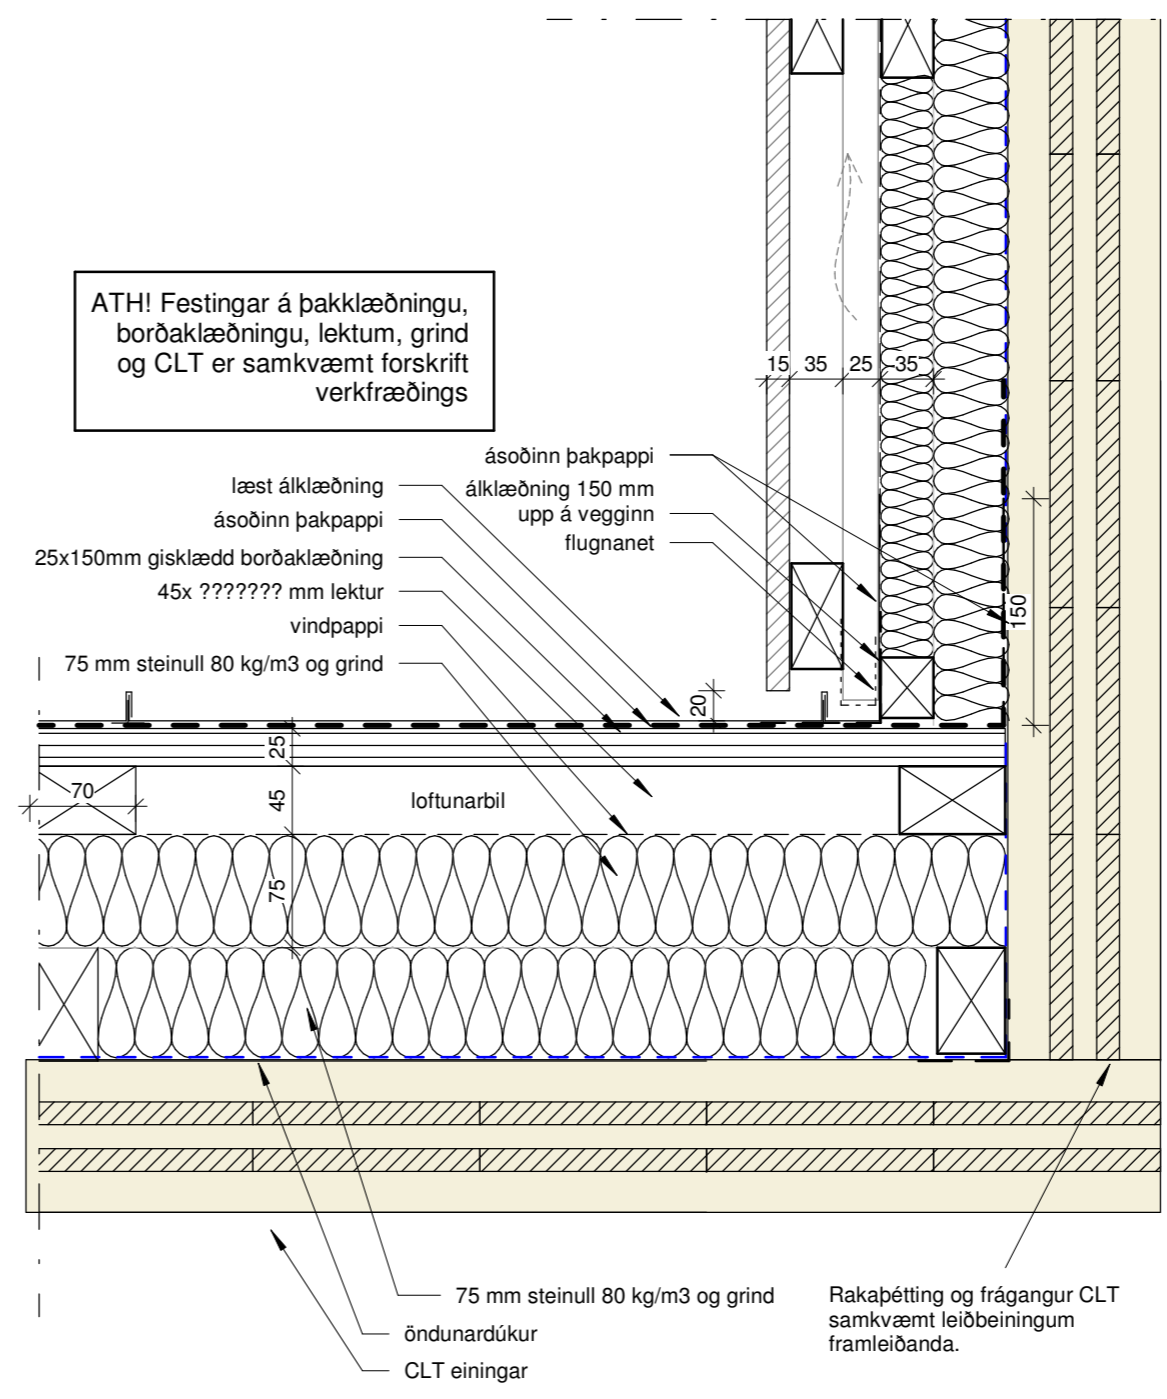

4 (60) Lóðrétt kennideili - Þakverk
1 : 5

EKKI SKAL MÆLA AF TEIKNINGU, ADEINS MÁLSETTAR STÆRÐIR ERU Í GILDI. FRAMKVÆMDARADILI SKAL SANNREYNA ÖLL MÁL Á VERKSTAÐ.

Útg.	Dags.	Skýring	Br.af.
------	-------	---------	--------


A2F

A2F arkitektar ehf., Laugavegi 178, 105 Rvk.
sími: 571 5500 a2f@a2f.is www.a2f.is
Aðalheildur Atladóttir, arkitekt FAÍ kt. 120975-5879
Falk Krüger, arkitekt HAH kt. 061175-2539

Samþykkt:
Falk Krüger
Verkefni
Laufásvegur 9, Hella


Titill / verkhli
Þakfrágangur

Teiknategund	BN		
Deiliteikning			
Landnúmer	Staðgreinir	Matshluti	
L201670	8610-2-00042070	01	
Dagsetning	Mælikvarði	Bláðastæð	
13.06.2022	1 : 5	A2	
Teiknað af	Yfirfarið af	Númer	Útgáfa
DK	FK	(60)5.01	

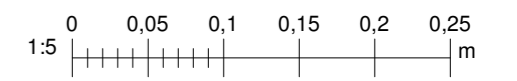


HÖNNUÐUR ÁSKILUR SÉR ALLAN RÉTT Á TEIKNINGUM - FJÓLFÖLDUN ER HÁÐ SKRIFLEGU SAMÞYKKI


Bláðastæð: A2

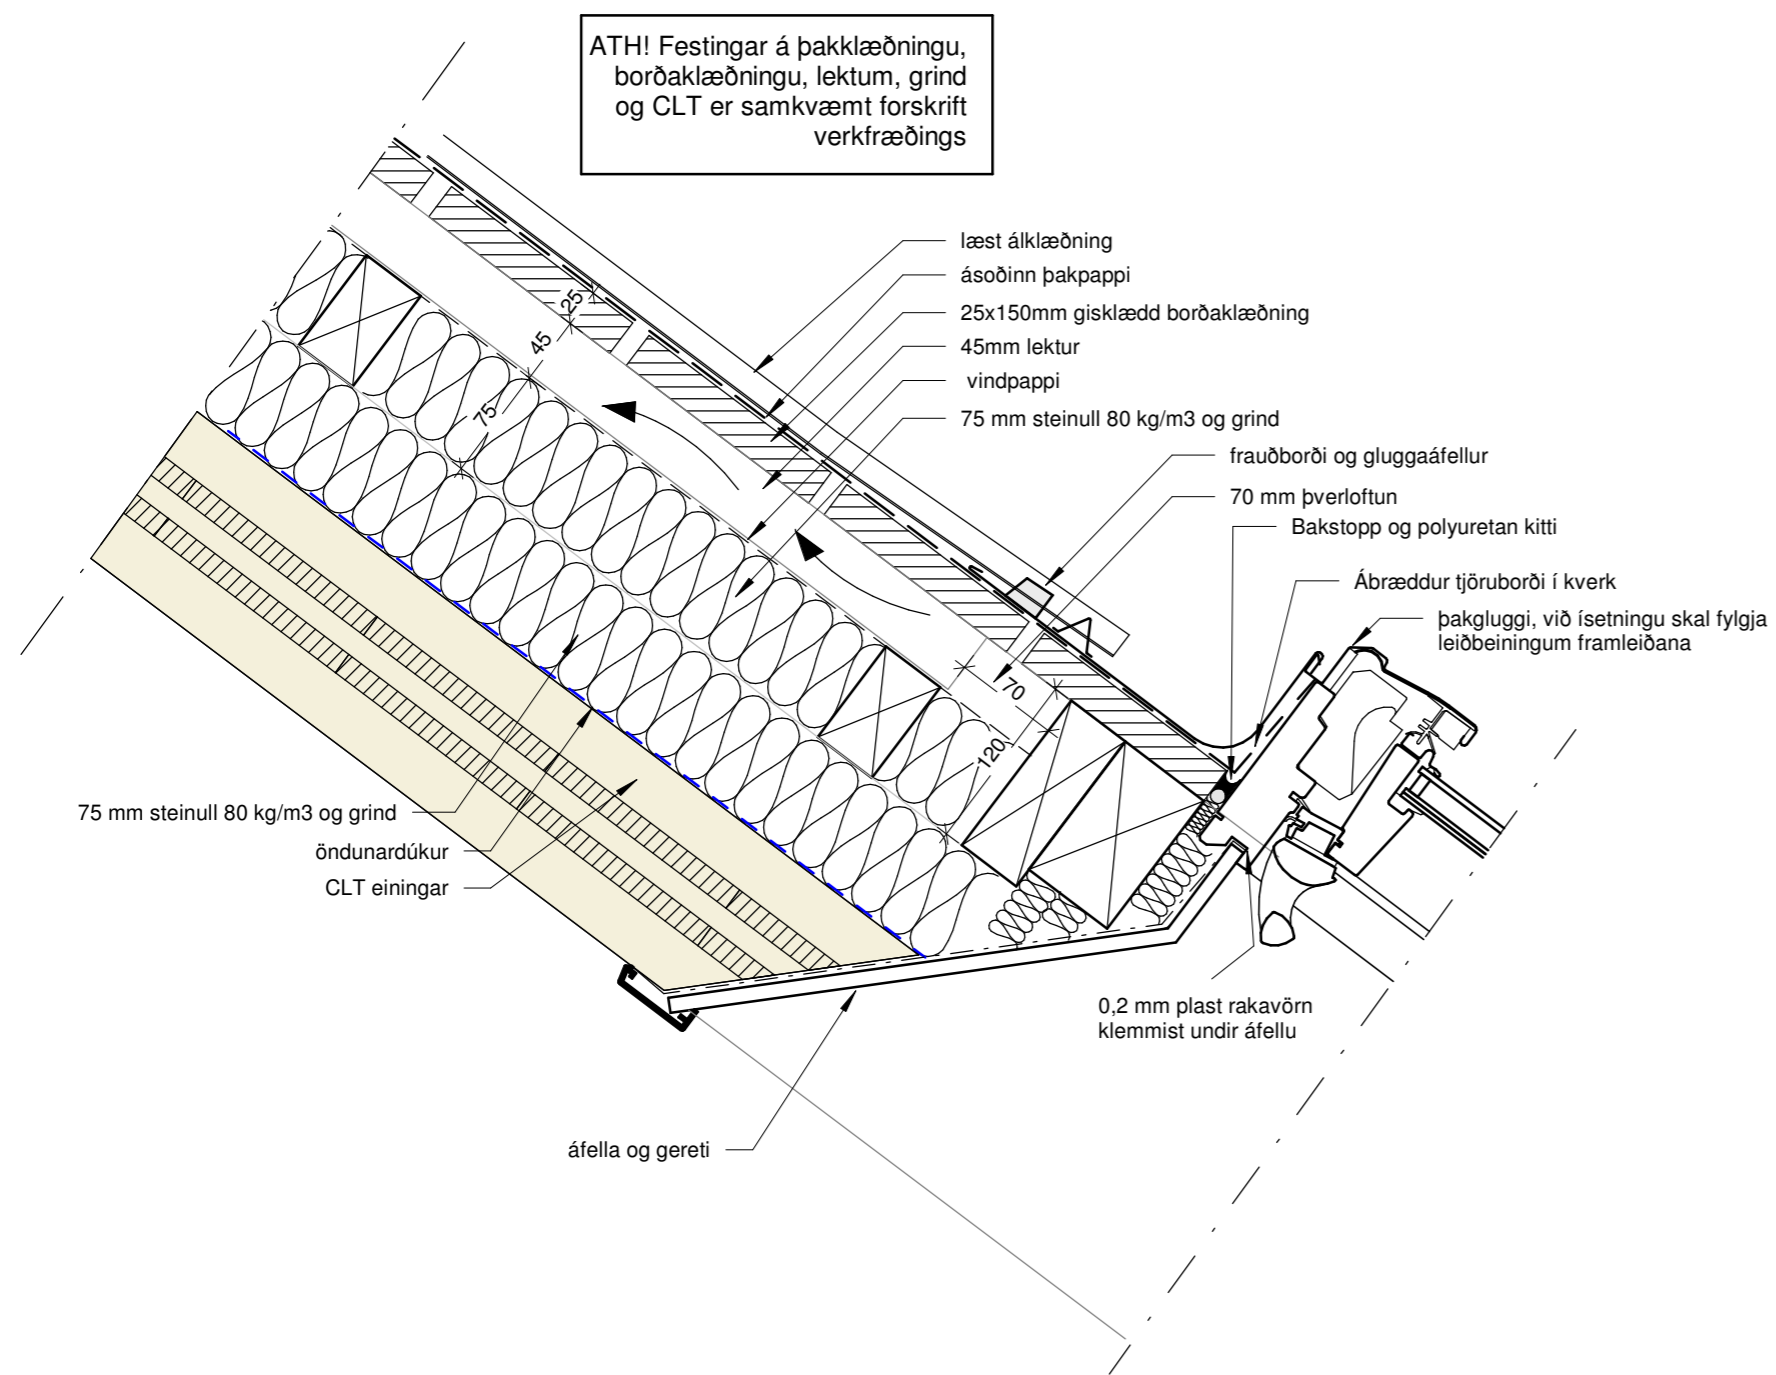

1 (60) Lóðrétt kennideili - Pakgluggi yfirstykki
1 : 5

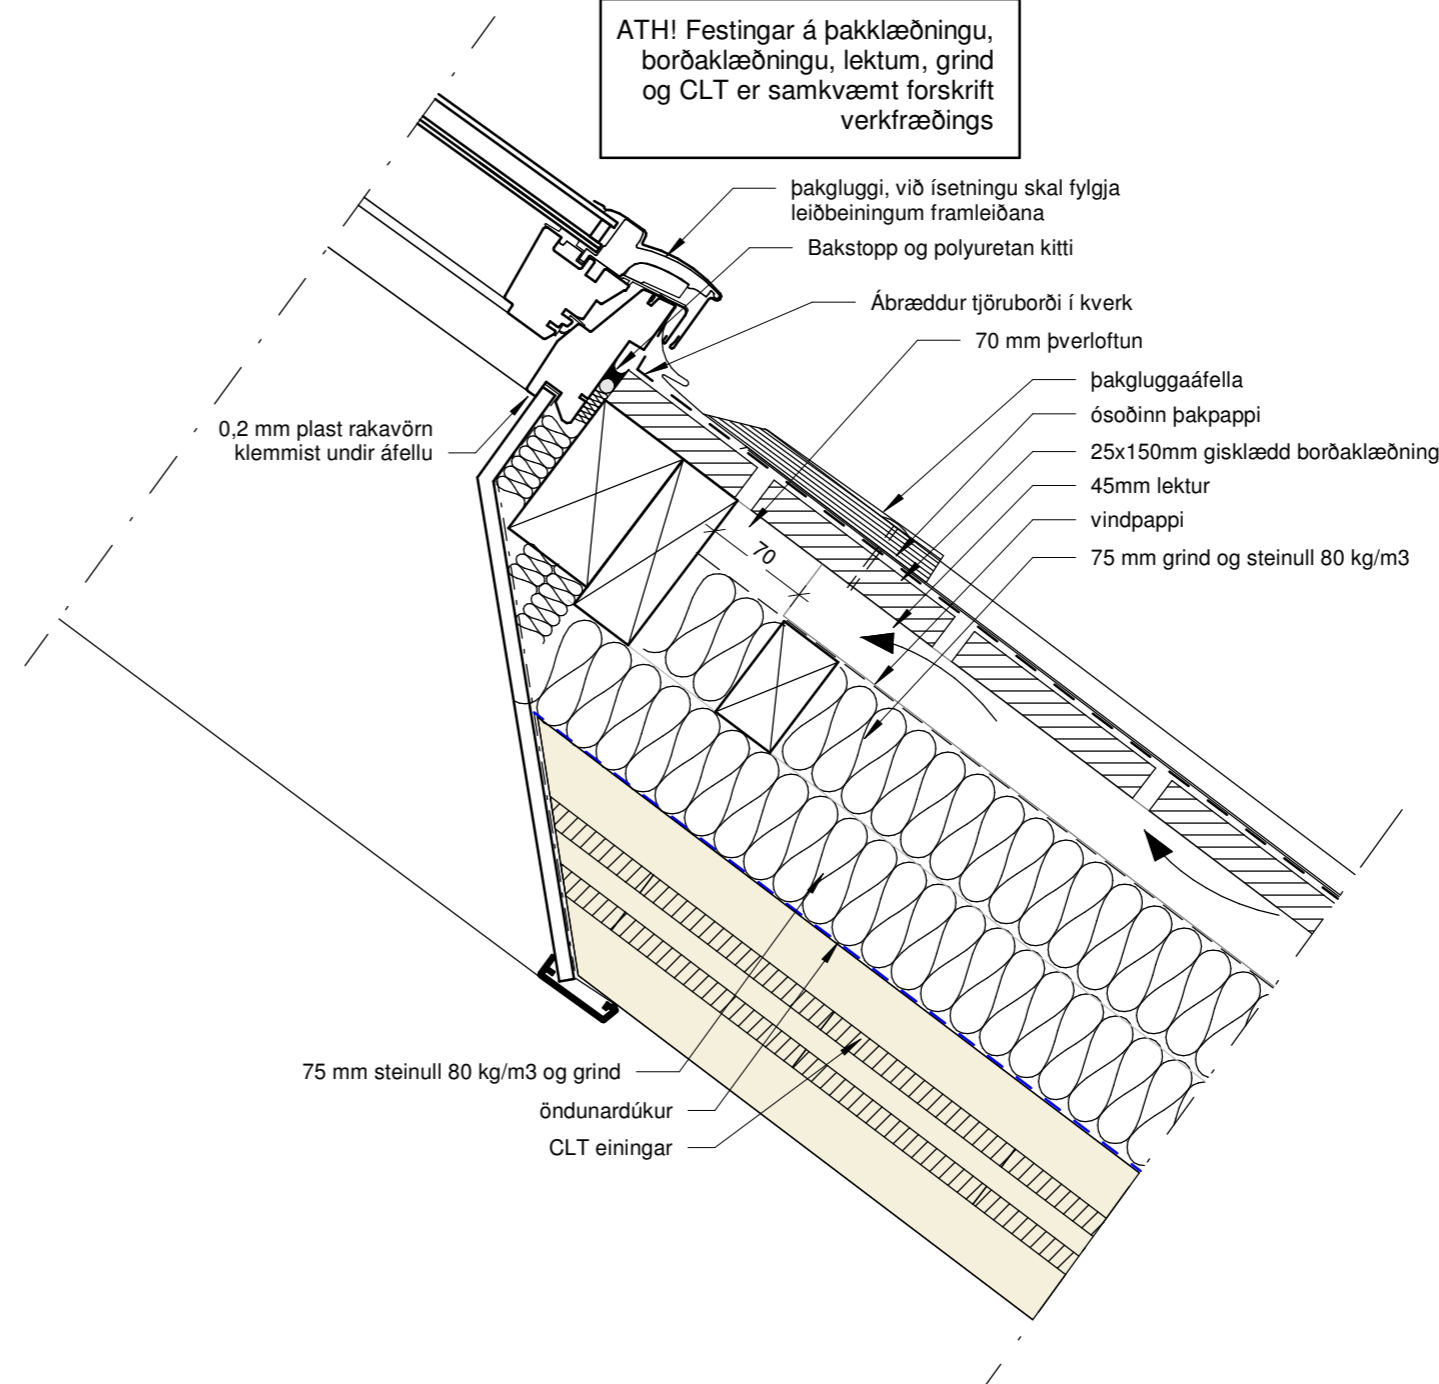


2 (60) Lóðrétt kennideili - Pakgluggi undirstykki
1 : 5

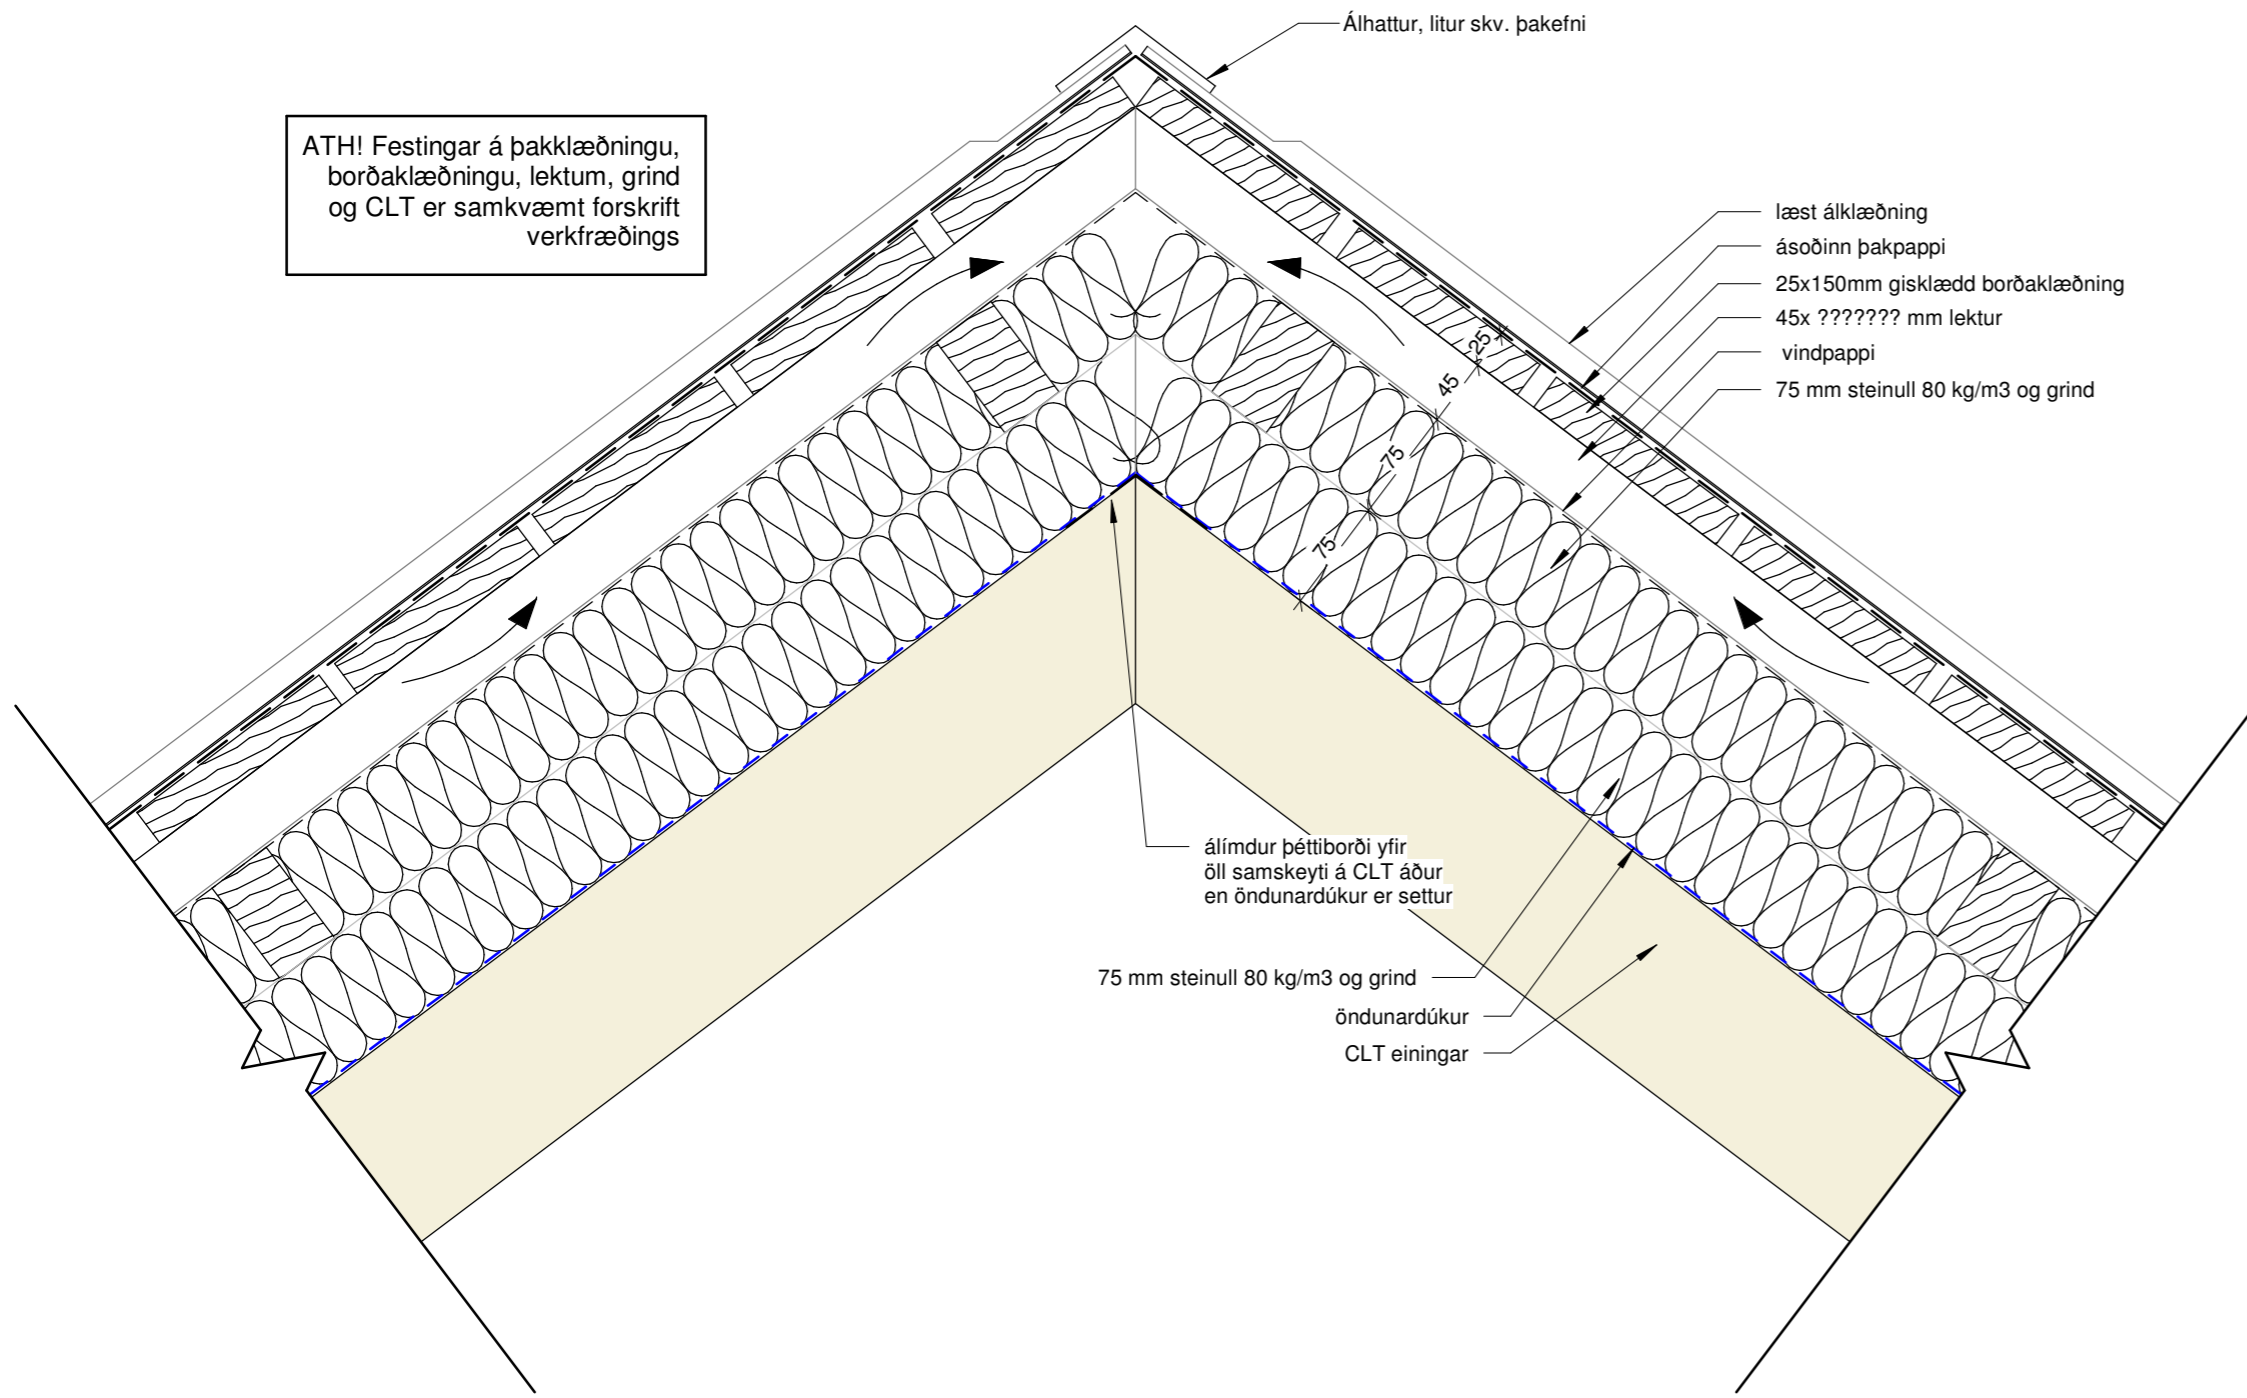

3 (60) Lóðrétt kennideili - Pak mæni
1 : 5

ATH! Festingar á þakklæðningu, borðaklæðningu, lektum, grind og CLT er samkvæmt forskrift verkfræðings

 

Ath. Framkvæmdir á gluggaopi við þakglugga skal ákveðið á verkstað í samræmi við val á þakgluggum.

Útg.	Dags.	Skýring	Br.af.
------	-------	---------	--------

A2F


A2F arkitektar ehf., Laugavegi 178, 105 Rvk.
sími: 571 5500 a2f@a2f.is www.a2f.is
Aðalheildur Atladóttir, arkitekt FAÍ kt. 120975-5879
Falk Krüger, arkitekt HAH kt. 061175-2539

Samþykkt:
Falk Krüger

Verkheiti
Laufásvegur 9, Hella

Titill / verkhluti
Pakgluggi

Teiknategund	BN		
Deiliteikning			
Landnúmer	Staðgreinir	Matshluti	
L201670	8610-2-00042070	01	
Dagsetning	Mælikvarði	Blaðastærð	
13.06.2022	1 : 5	A2	
Teiknað af	Yfirfarið af	Númer	Útgáfa
DK	FK	(60)5.02	

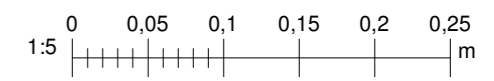

EKKI SKAL MÆLA AF TEIKNINGU, ADEINS MÁLSETTAR STÆRÐIR ERU Í GILDI. FRAMKVÆMDARADILI SKAL SANNREYNA ÖLL MÁL Á VERKSTAÐ.

HÖNNUÐUR ÁSKILUR SÉR ALLAN RÉTT Á TEIKNINGUM - FJÓLFÖLDUN ER HÁÐ SKRIFLEGU SAMÞYKKI

Blaðastærð: A2