


ÚTLIT VESTUR  
Mkv. 1:50

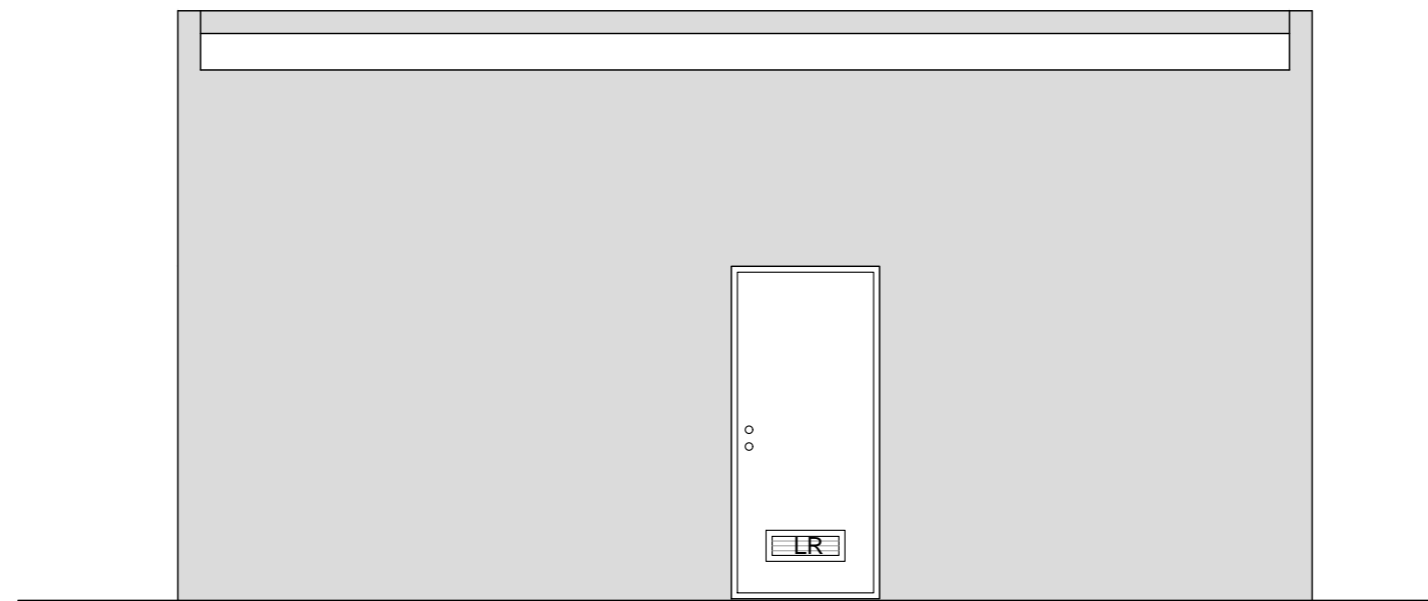


ÚTLIT AUSTUR  
Mkv. 1:50

**SKÝRINGAR:**


Málsetningar á afstöðumynd eru í metrum. Aðrar málsetningar eru í mm. Hæðarkótar eru í metrum og miða við að gólfkóti í geymslu sé K: 0.00. Raunkóti er ekki þekktur

Byggingarlýsingu, afstöðumynd og skráningartöflu er að finna á uppdrætti A02


- NF GÓLFNIÐURFALL
- LR LOFTRÆSTING
- ST SLÖKKVITÆKI
- RS REYKSKYNJARI
- ➔ RÝMINGARLEIÐ

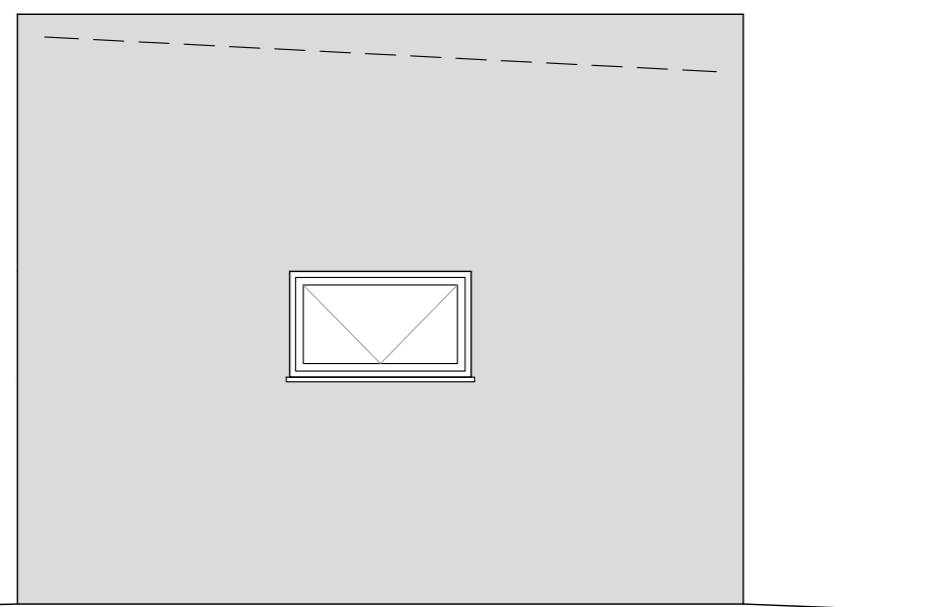

ÚTLIT SUÐUR  
Mkv. 1:50

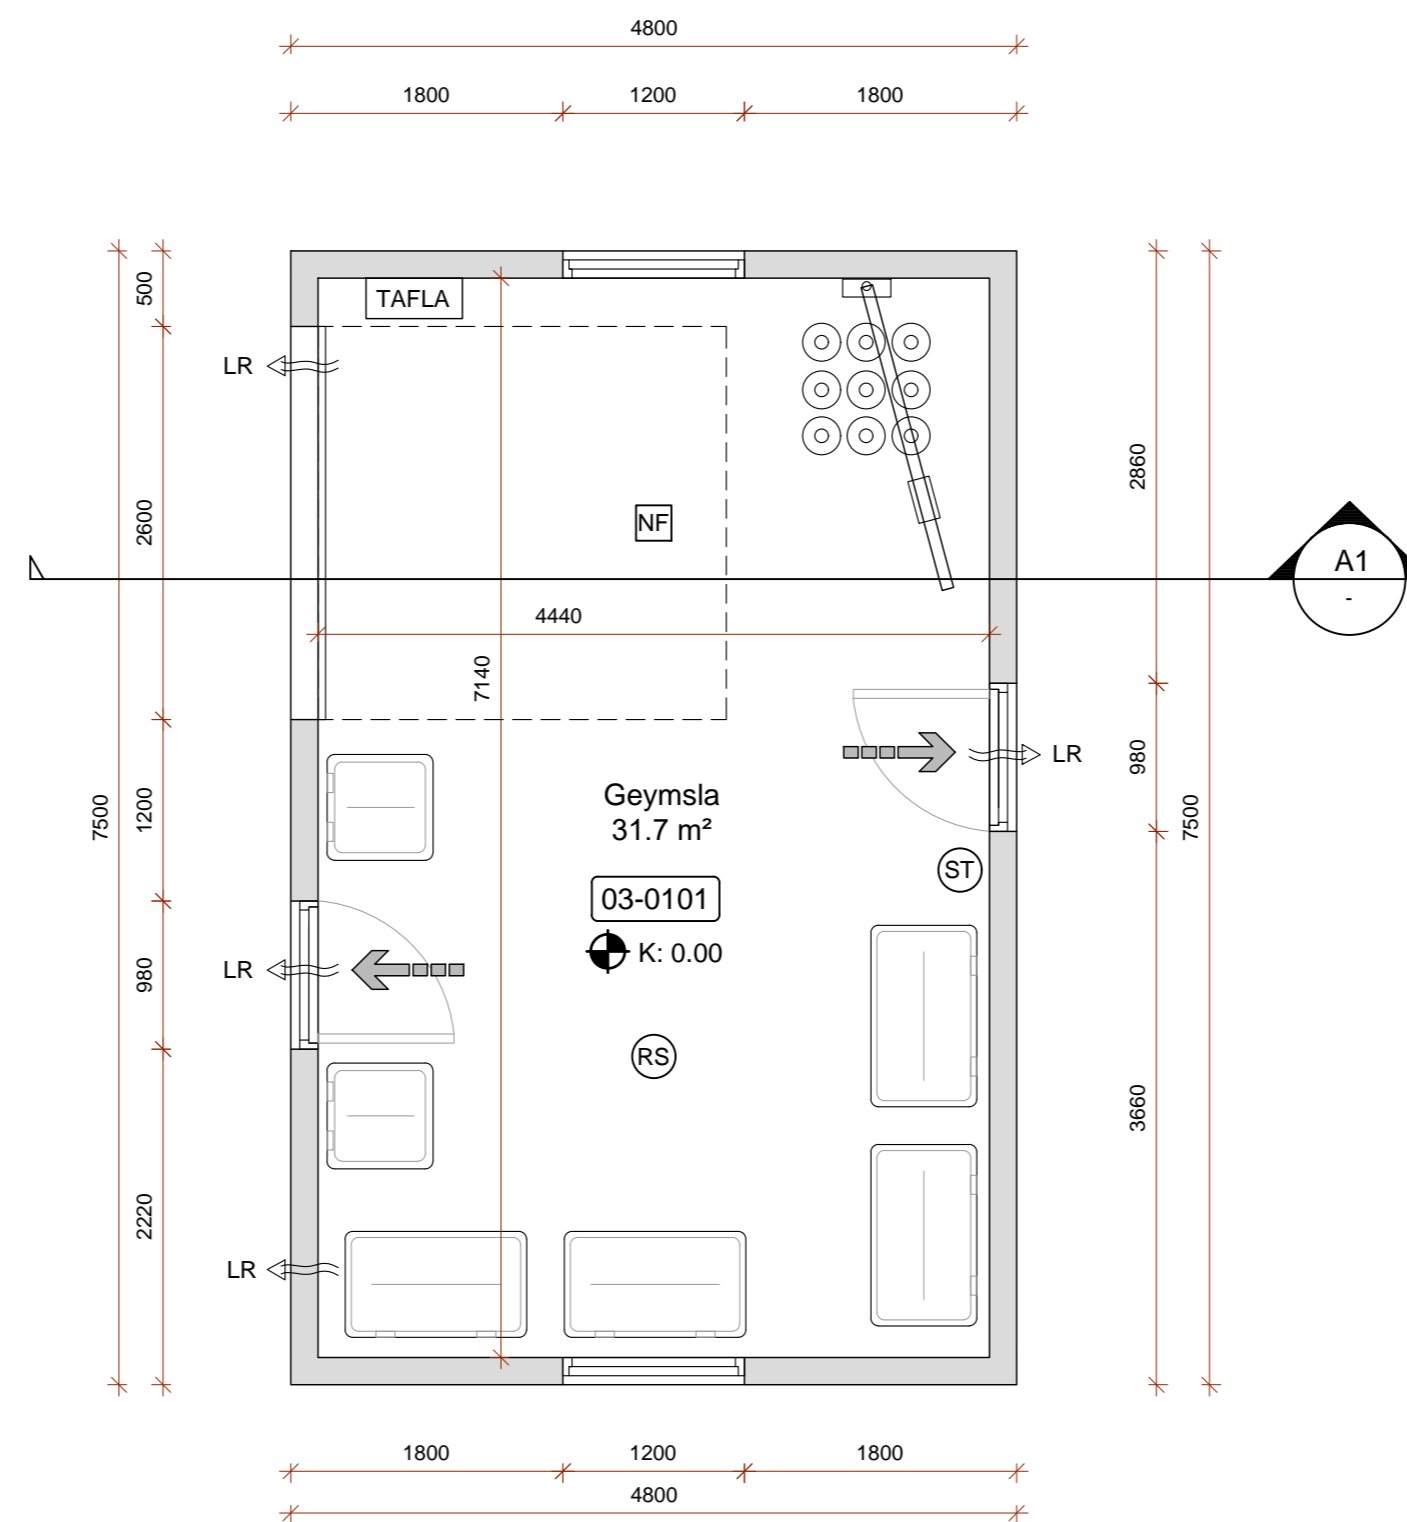

GRUNNMYND  
Mkv. 1:50

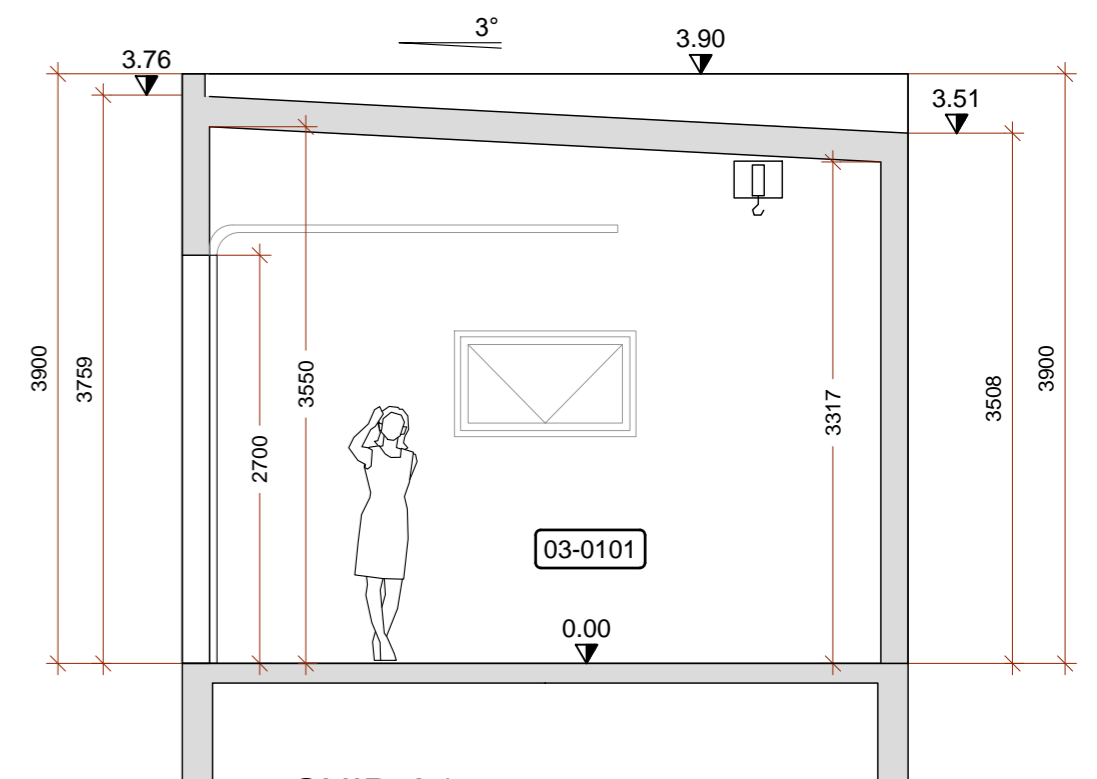

SNIÐ A1  
Mkv. 1:50

**BREYTINGAR**  
B1 - 11.1.2023: Byggingarlýsing og fleira uppfært í kjölfar ábendinga frá Vinnuefirliti og Heilbrigðiseftirliti.

HÖNNUÐUR

HÖNNUNARSTJÓRI

**BORG SUNDLAUG - L202468**  
**GRÍMSNES- OG GRAFNINGSHREPPI**  
**GEYMSLA**

SIGURÐUR UNNAR SIGURÐSSON 290772-4279

VERKFRÆÐINGUR

AÐALUPPDRÁTTUR  
GRUNNMYND, ÚTLIT OG SNIÐ

HANNAD/TEIKNAD: SUS

DAGS: 18.11.2022

Mkv: 1:50 á A2

TEIKN. NR: **A01-B1**

