



1-1
Snið A
1 : 100

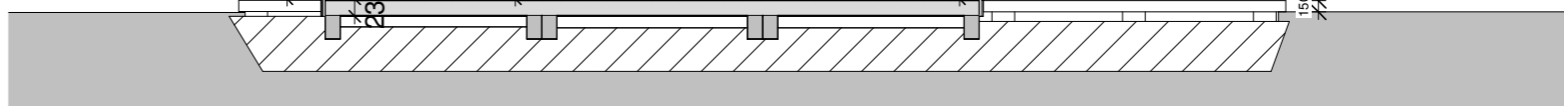

2-2
Snið B
1 : 100

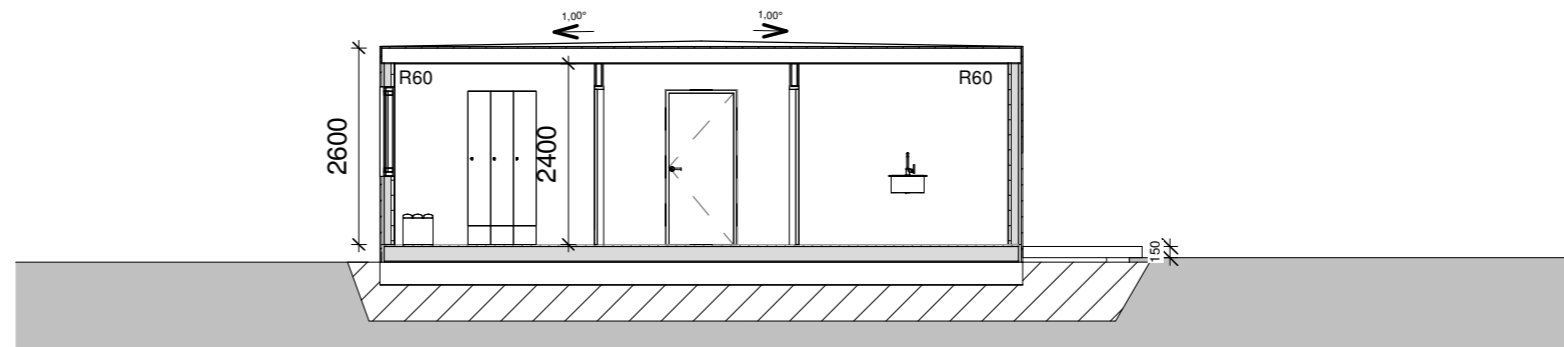

1
01-Hæð 1
1 : 100

Öll mál takist/staðfærast á staðnum áður en smíði hefst.
Misræmi í teikningum skal tafarlaust tilkynna hönnuðum.
Teikningar arkitekta skal lesa með teikningum meðhönnuða.

A	20.05.2022	Aðaluppdráttur	SA
Útg.	Dags.	Skyring	Br.af:

Verkheiti:

Verkhli: Grunnmynd 1.hæð

Teikninganúmer: 01.01

Verknúmer: 01-29

Staðgreinir: 8719-3-40000130

Landnúmer: 202576

Matshluti: 01

Mælikvarði: 1 : 100

Aðalhönnuður / Hönnunarstjóri: SA

Teiknað: SA

Yfirlarið: EÁ


Dagsetning: 20.05.2022

Útgáfa: A


Samþykkt:

ARKOTEK
arkitekta


Sigríður Arngrímsdóttir Arkitek Ál kt.010778-4099
Geysisystur ehf - kt. 5501982239 - arkotek@arkotek.is
HÖNNUÐUR ÁSKILUR SÉR ALLAN RÉTT A TEKNINGUM - FJÓLFÖLDUN ER HÁÐ SKRIFLEGU SAMÞYKKT

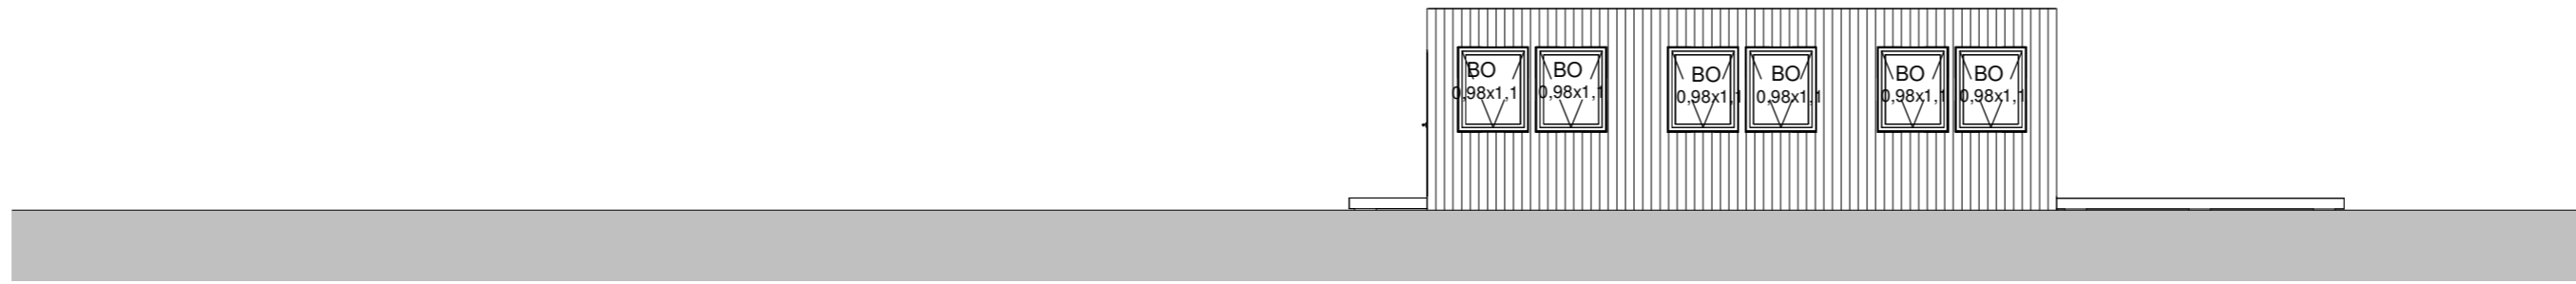


2 Útlit Norður
1 : 100

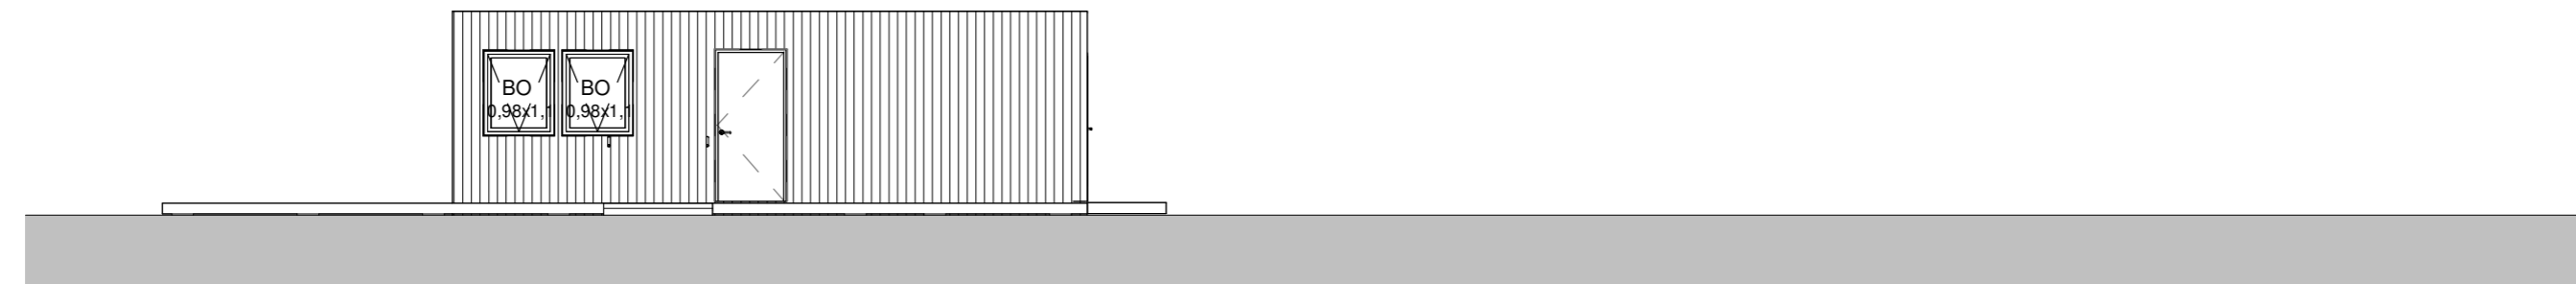

3 Útlit Suður
1 : 100

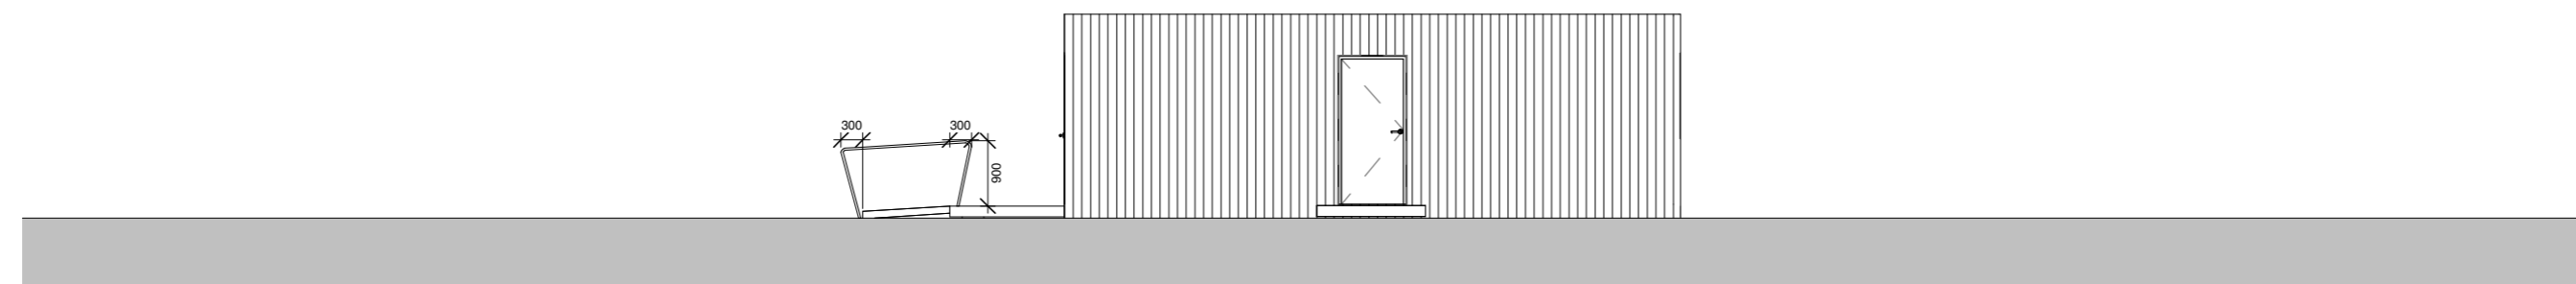

1 Útlit Austur
1 : 100

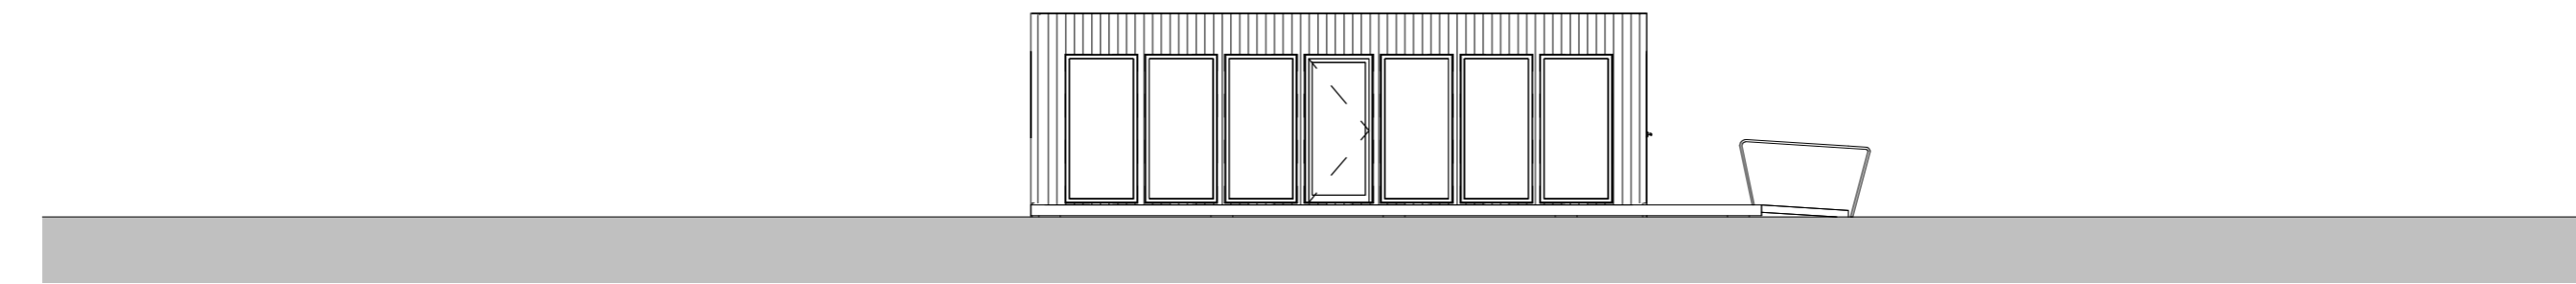

4 Útlit Vestur
1 : 100

Öll mál takist/staðfærast á staðnum áður en smíði hefst.
Misræmi í teikningum skal tafarlaust tilkynna hönnuðum.
Teikningar arkitekta skal lesa með teikningum meðhönnuða.

A	20.05.2022	Aðaluppdráttur	SA
Útg.	Dags.	Skyring	Br.af:

Verkeiti:

Verkhli: Útlit

Teikninganúmer: 01.02

Verknúmer: 01-29

Staðgreinir: 8719-3-40000130

Landnúmer: 202576

Matshluti: 01

Mælikvarði: 1 : 100

Aðalhönnuður / Hönnunarstjóri: SA

Teiknað: SA

Yfirlarið: EÁ

Dagsetning: 20.05.2022

Útgáfa: A

Samþykkt:

ARKOTEK
arkitekta

Sigríður Arngrímsdóttir Arkitek Ál kt.010778-4099

Geysisystur ehf - kt. 5501982239 - arkotek@arkotek.is

HÖNNUÐUR ÁSKILUR SÉR ALLAN RÉTT Á TEIKNINGUM - FJÓLFÖLDUN ER HÁÐ SKRIFLEGU SAMÞYKKT