

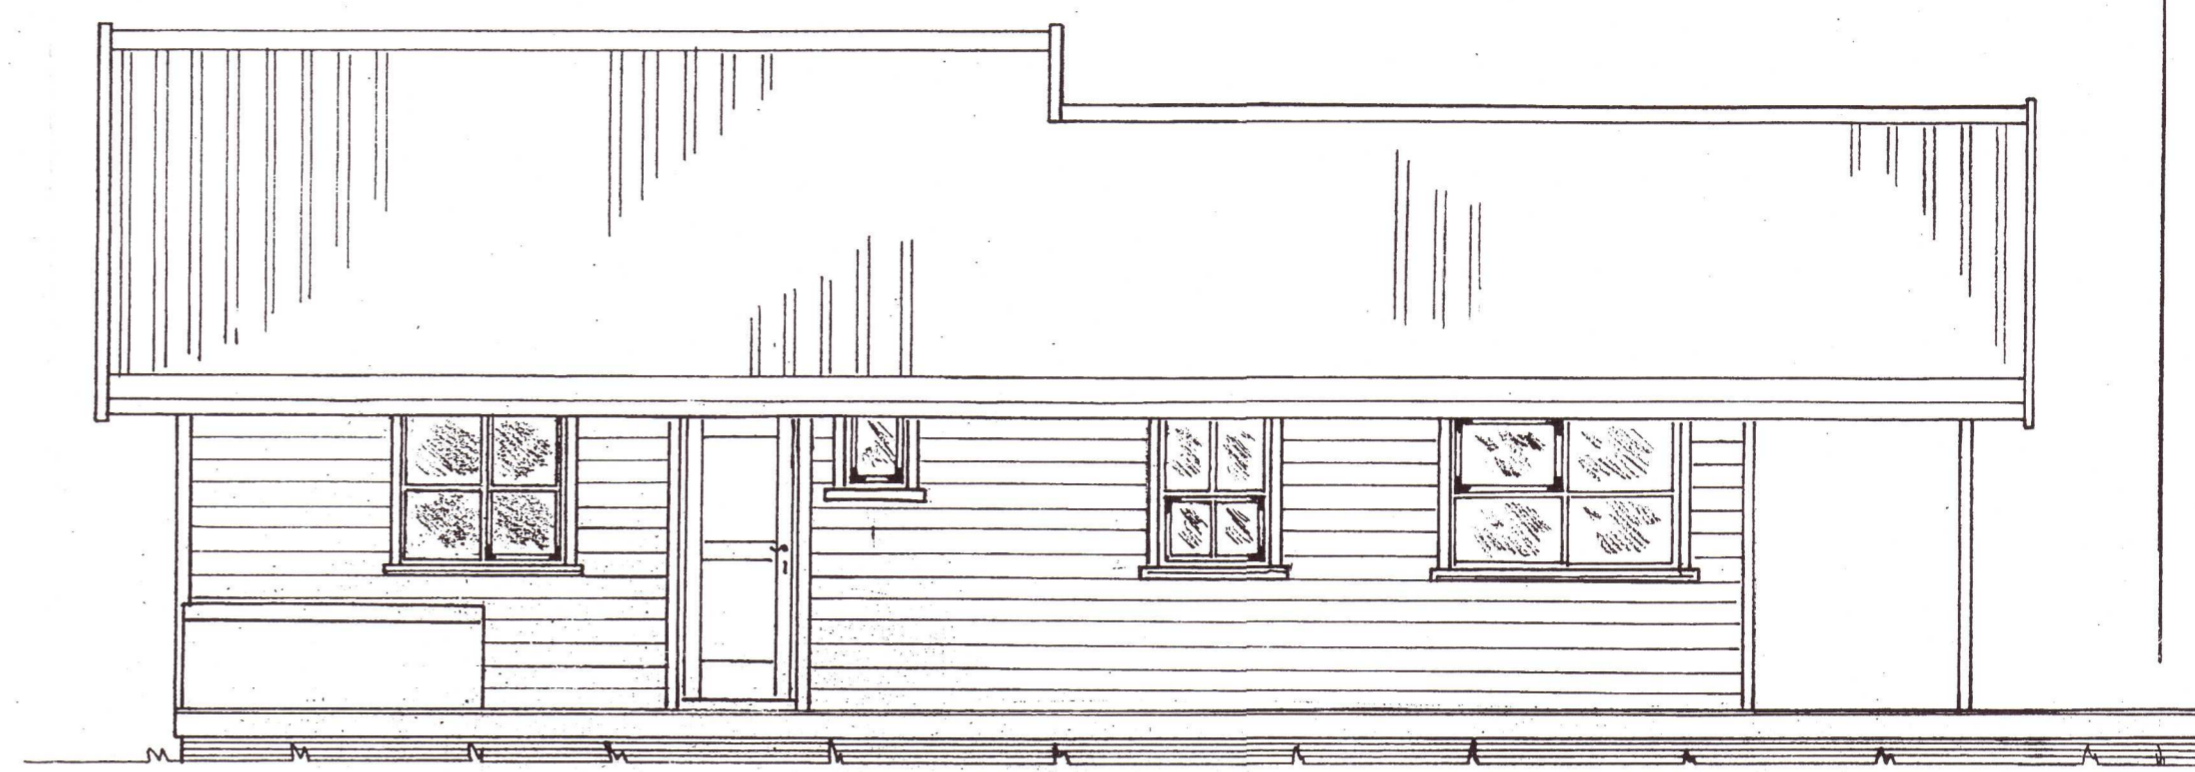
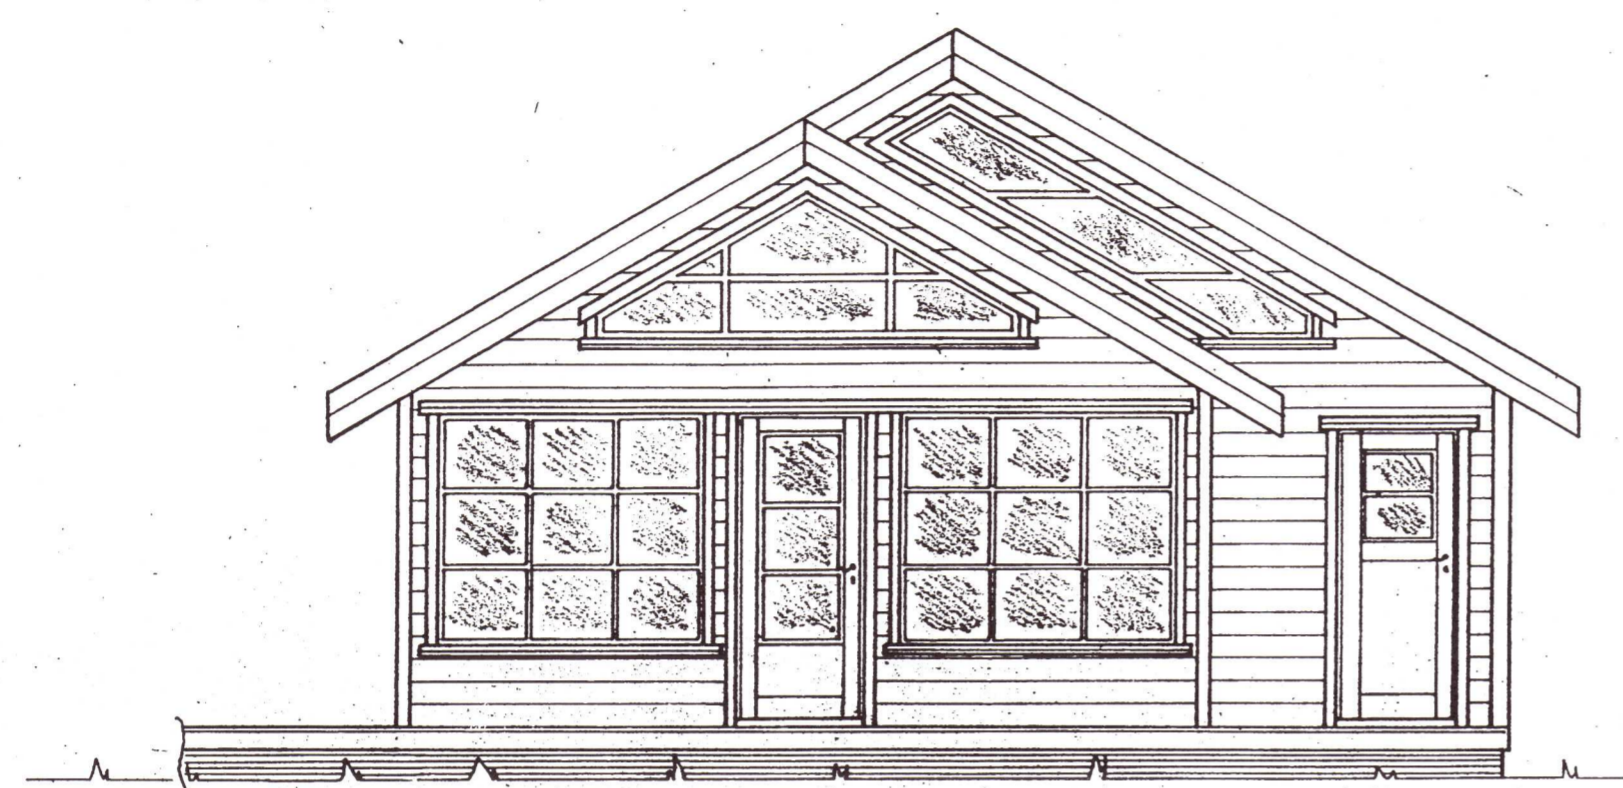


Samþykkt
27 JUNI 2006
Hilmar Guðmarsson
Byggingarfulltrúi uppsveita Árnessýslu

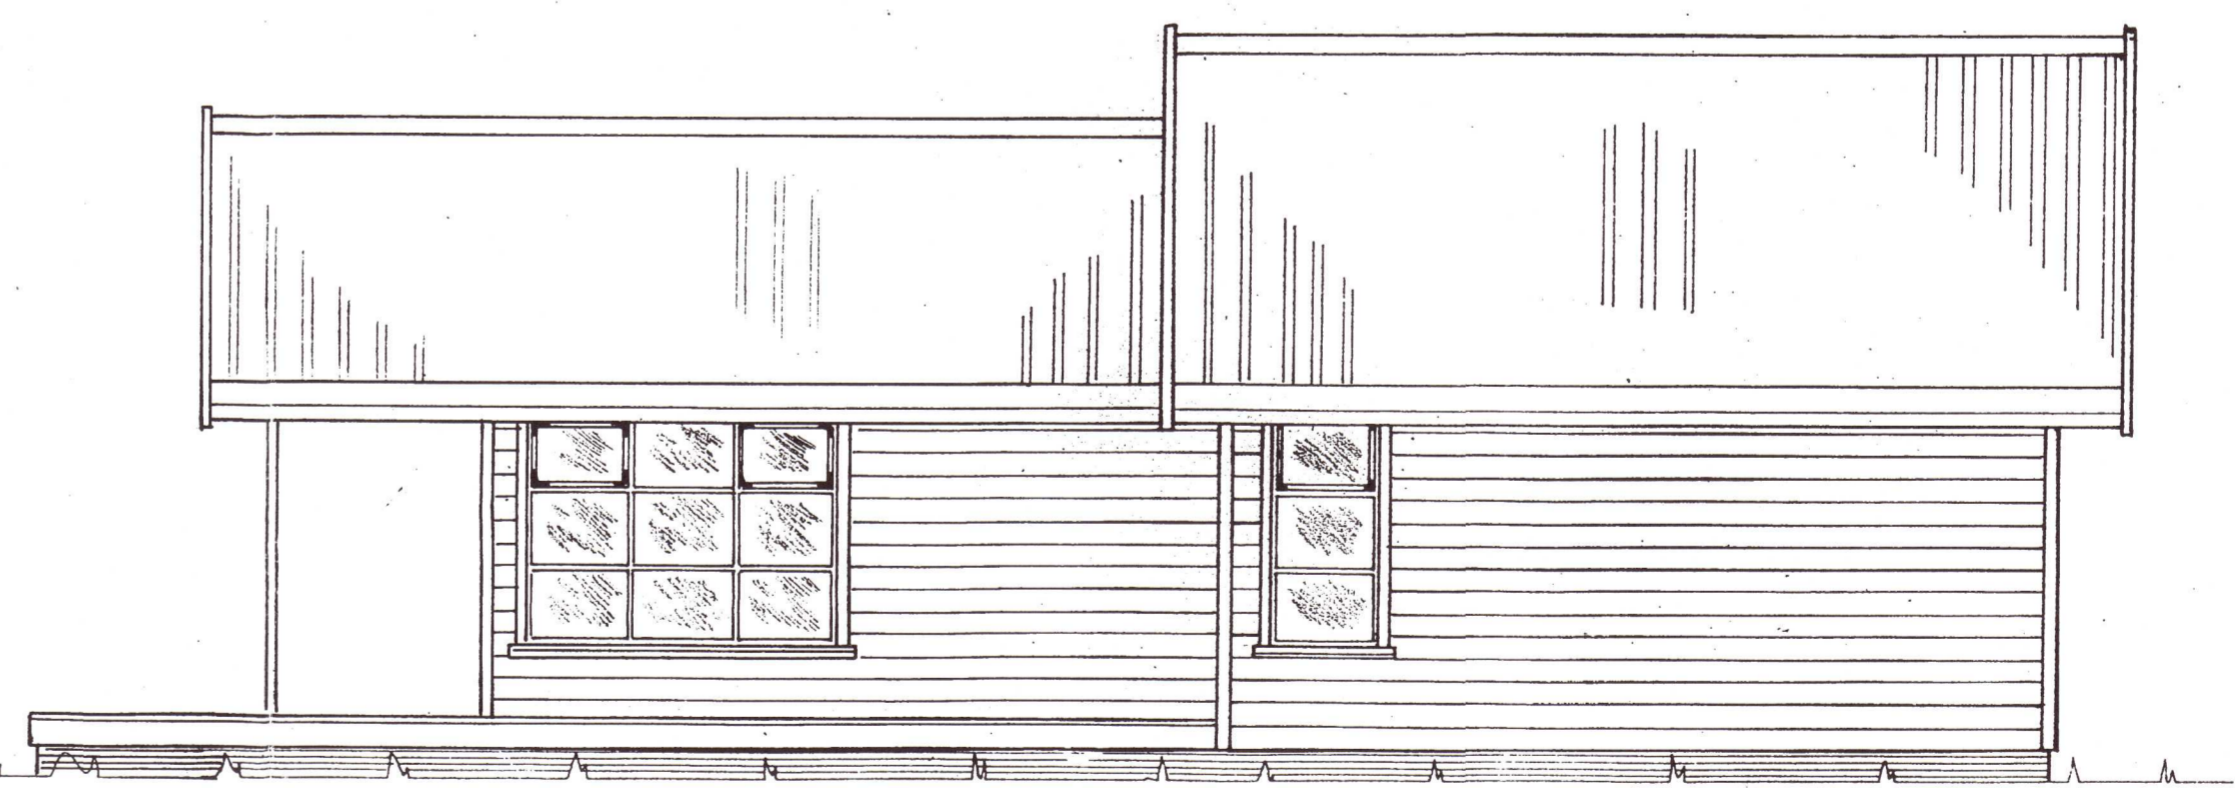

Björgunarop

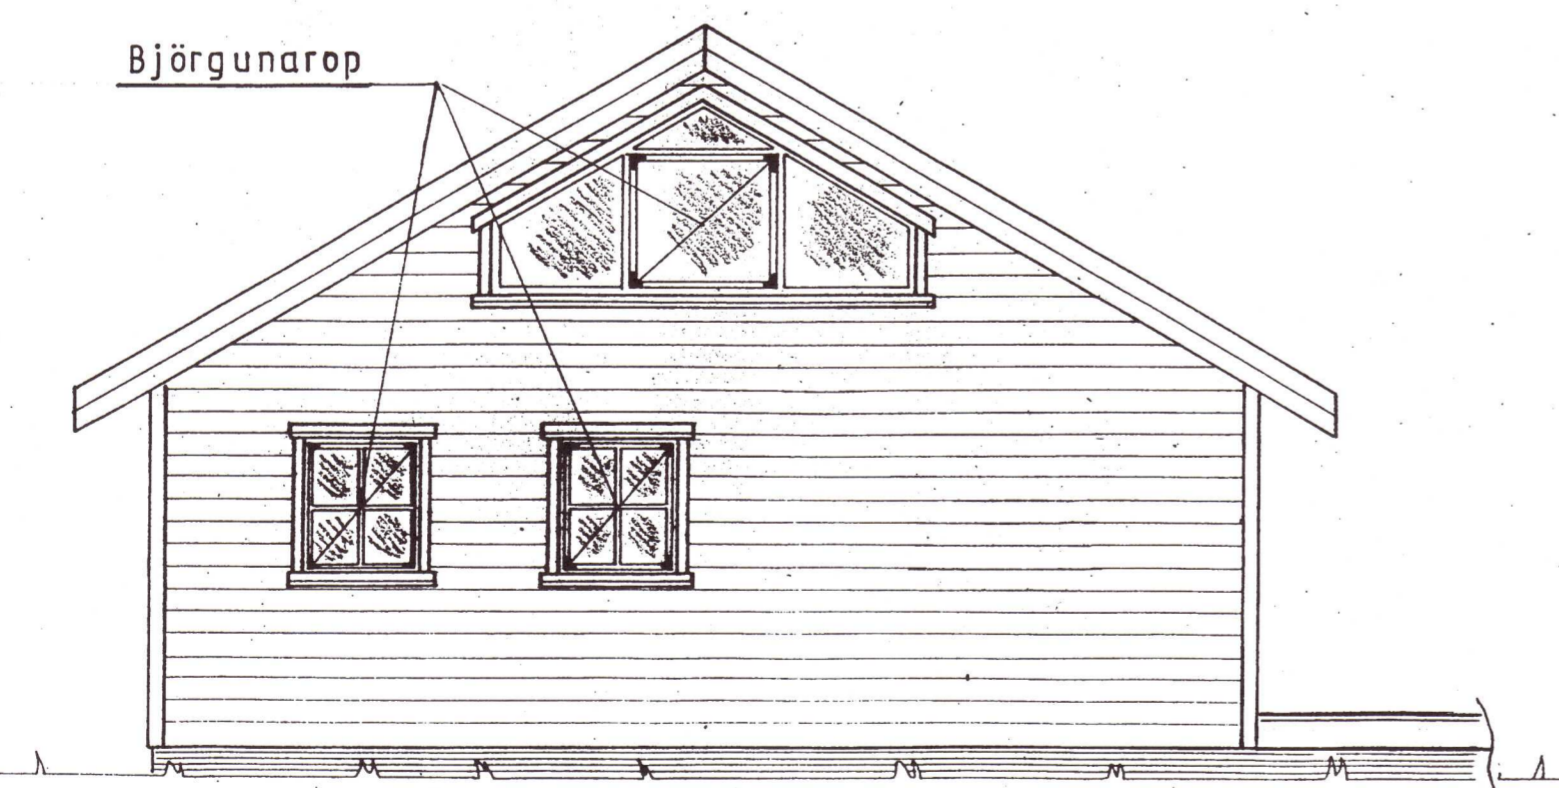

| | | |
|----------------|---|--|
| Mkv.: 1:50 | Sumarhús í landi 'Úthlíðar' Blá skógarbyggð, Árnessýslu | TEIKNIVANGUR |
| Dags.: júní 06 | Lóð nr. 2 við Djáknabrunir, stærð 5009 m ² | |
| Nr. 177 Sp.01 | Eigendur: Benedikt Þ Gröndal — Drífa Björgvinsdóttir 120453-2899 — 270453-4499 | |
| | Utlit | <i>Andri Snær Magnason</i> 201032-4829 |