



SKÝRINGAR:
 Málsetningar á afstöðumynd eru í metrum.
 Aðrar málsetningar eru í mm. Hæðarkótar eru í metrum og miða við að gólfkóti íbúðar sé K:0.00. Raunkóti á efri hæð er 90.10.

- NF GÓLFNIDURFALL
- ÚS VÉLÆNT ÚTSOG
- LR LOFTRÆSTING
- Ö ÖRYGGISGLER
- UM UMFERÐARMÁL HURÐA BxH
- BO BJÖRGUNAROP BxH
- ST SLÖKKVITÆKI
- ET ELDVARNARTEPPI
- RS REYKSKYNJARI
- RÝMINGARLEIÐ

GRUNNMYND
 Mkv. 1:100

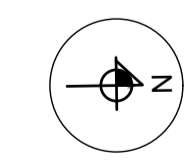

GRUNNMYND KJALLARA
 Mkv. 1:100

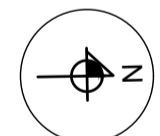

BREYTINGAR:
 B1 - 8.4.2024: Innra skipulagi í kjallara breytt

HÖNNUÐUR

Sigurður U. Sigurðsson

HÖNNUNARSTJÓRI


Sigurður U. Sigurðsson

HAMRAGERÐI 9 L203305
SKEIÐA- OG GNÚPVERJAHREPPI
ÍBÚÐARHÚS


SIGURÐUR UNNAR SIGURÐSSON 290772-4279 VERKFRÆÐINGUR

AÐALUPPDRAÐTUR
GRUNNMYNDIR


HANNAD/TEIKNAD: SUS/VMÁ DAGS: 30.05.2023 Mkv: 1:100 á A1 TEIKN. NR: **A01-B1**

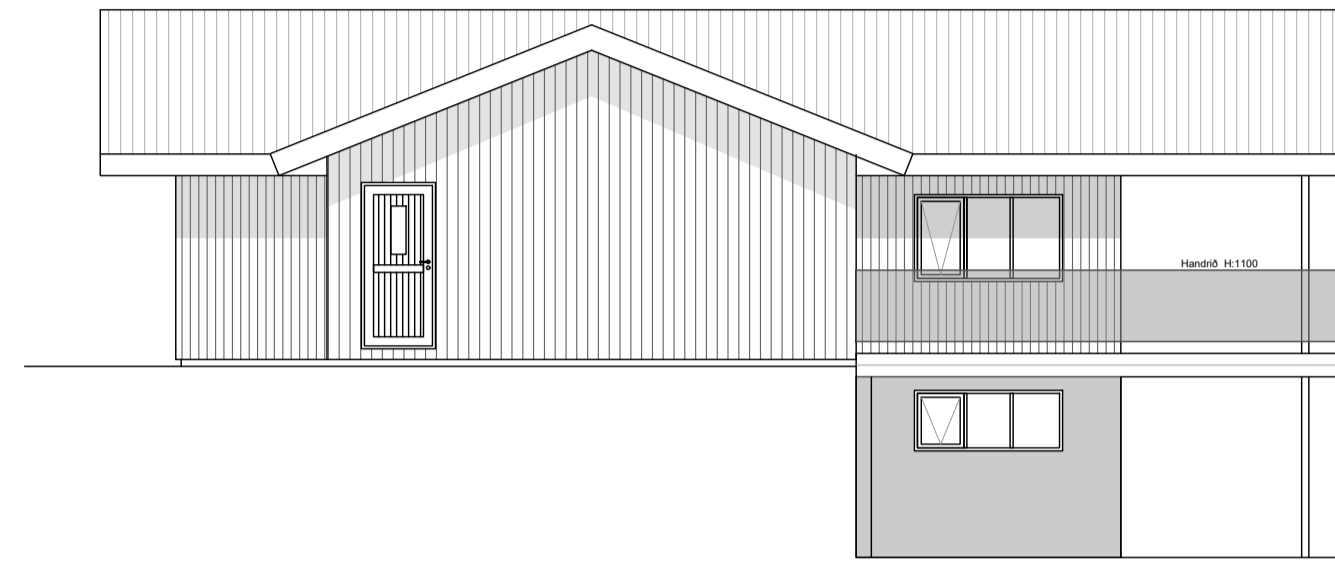


ÚTLIT NORÐUR
Mkv. 1:100

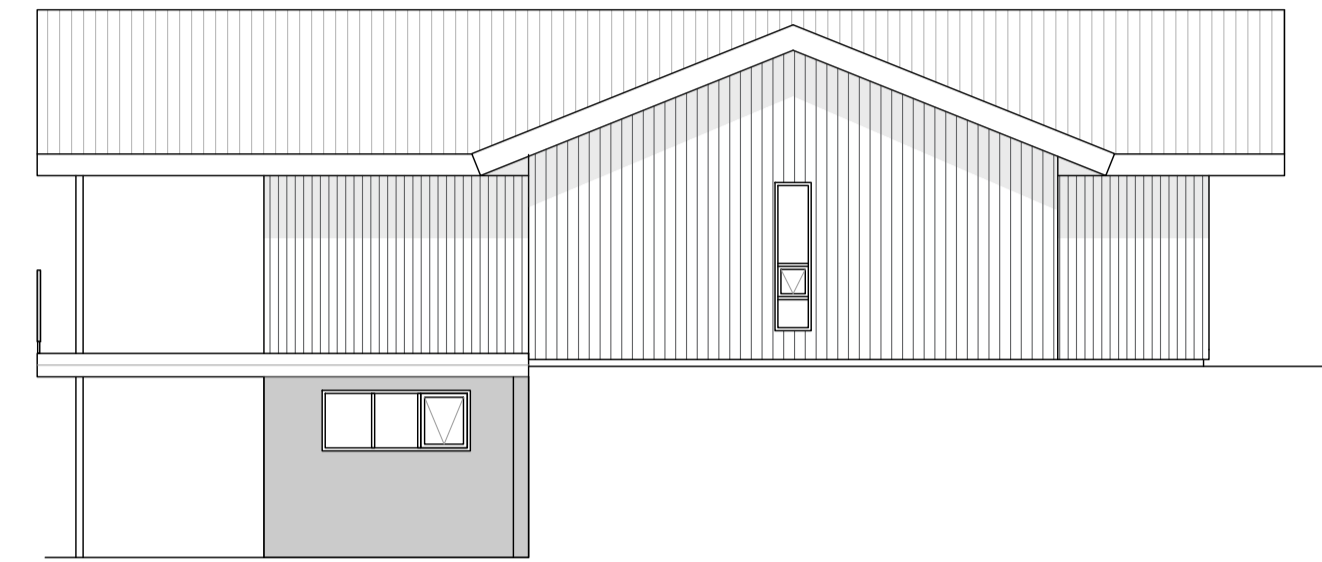

ÚTLIT SUÐUR
Mkv. 1:100

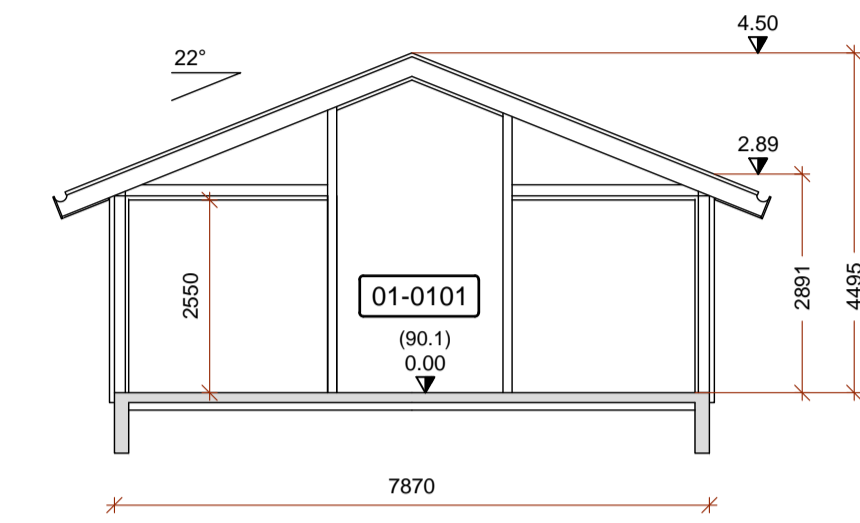


SNID A1
Mkv. 1:100

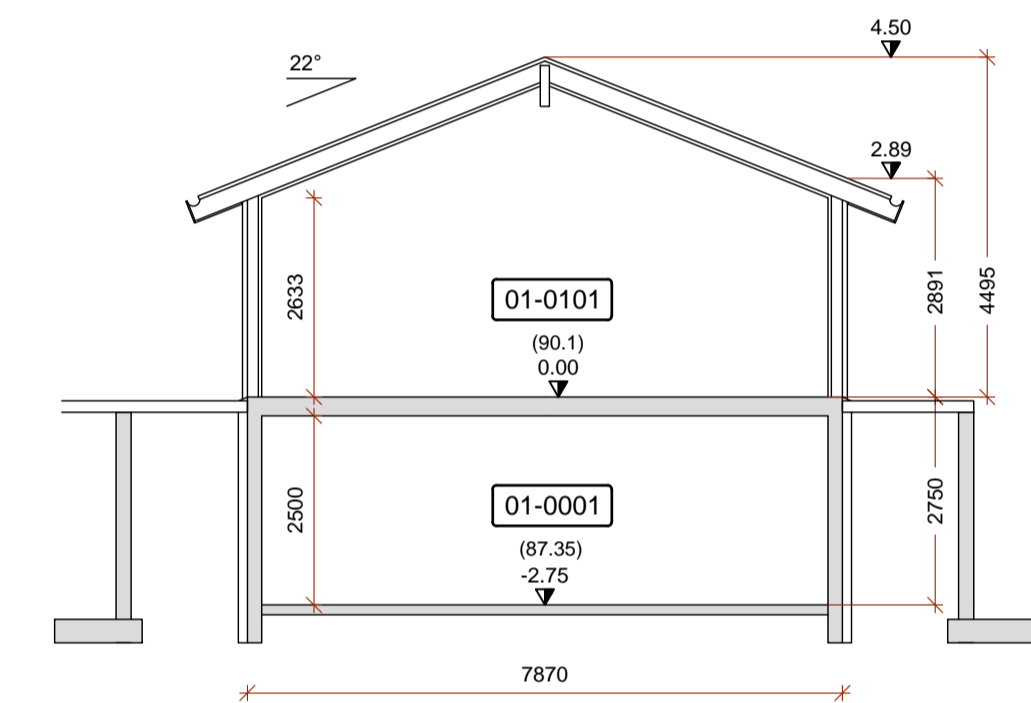


SNID A2
Mkv. 1:100



ÚTLIT VESTUR
Mkv. 1:100

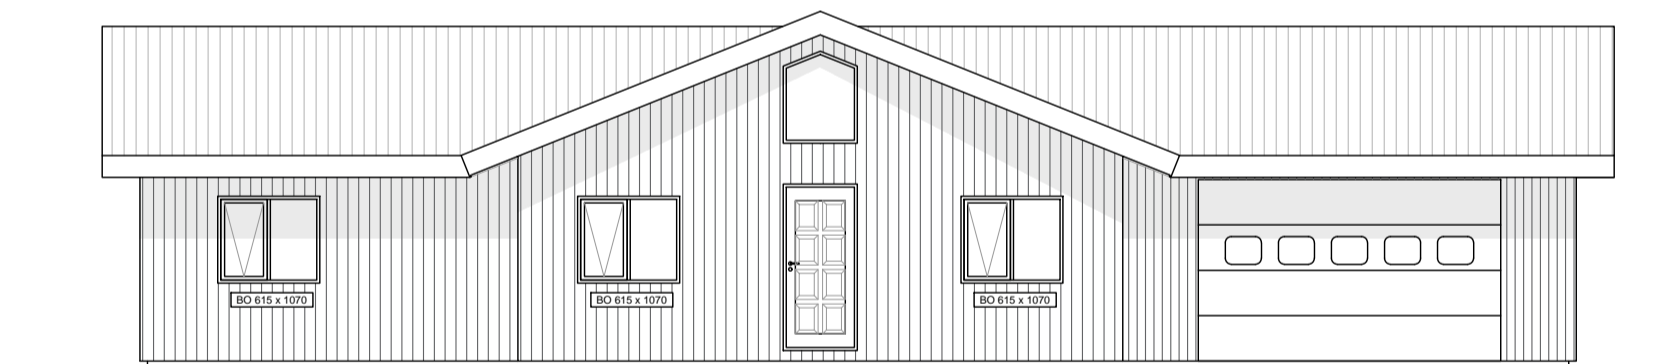

ÚTLIT AUSTUR
Mkv. 1:100

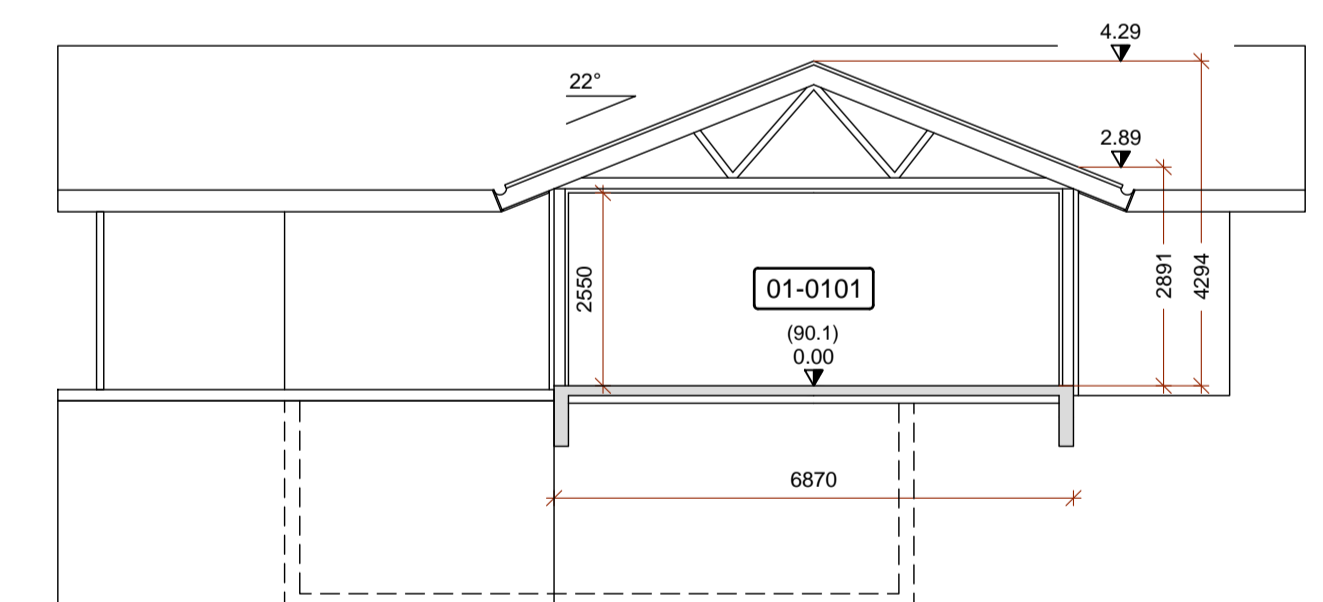

SNID A3
Mkv. 1:100

HÖNNUÐUR

Sigurður U. Sigurðsson

HÖNNUNARSTJÓRI

Sigurður U. Sigurðsson

HAMRAGERÐI 9 L203305
SKEIÐA- OG GNÚPVERJAHREPPI
ÍBÚÐARHÚS

SIGURÐUR UNNAR SIGURÐSSON 290772-4279 VERKFRÆÐINGUR

AÐALUPPDRÁTTUR
ÚTLIT OG SNIÐ

HANNAÐ/TEIKNAD: SUS/VMA

DAGS: 30.05.2023

Mkv: 1:100 á A1 TEIKN. NR:

A02-B1

BREYTINGAR:
B1 - 8.4.2024: Innra skipulagi í kjallara breytt

