

Fyrirvari
 Öll mál eru í mm. Mælið ekki af teikningum. Öll mál athugist á staðnum.
 Ósamræmi í teikningum og vafaatriði skal tilkynna arkitektum strax.
 Teikning skal lesin með viðeigandi gögnum og teikningum annarra hönnuða

Skýringar:
 LR = Loftræsing
 GN = Gólfniðurfall
 R = Reykskynjarar
 BO = Björgunarp
 SLT = Handslökkvitæki
 FGK = Frágengin gölfkóti
 BK = Þakkóti
 NF = Þakniðurfall
 HP = Heitur pottur með læstu loki
 HL = Handlaug

Útg.	Skýring / Breyting.	Dags.	Teiknað/Yfirfarið
------	---------------------	-------	-------------------

Einbýlishús
 TEGUND VERKS

Hraunbraut 31, Borg í Grímsnesi.
 GATA/STAÐSETNING

Grunnmynd


LANDNÚMÉR: L204135
 STAÐGR.: 8719-1-16350310
 MHL: 01
 MKV.: 1:50
 BLAÐSTÆRD: A2
 ÚTGÁFA DAGS: 17.06.23
 TEIKNAD: Jón D
 YFIRFARIÐ: -

0187 **B200**
 VERKNR. RADNR. ÚTGÁFA


Jón Davíð Ásgeirsson, Arkitekt FAI kt: 250280-5729

JODA ARKITEKTAR
 Fiskislóð 75 | 101 Reykjavík | S: 6929883 | jon@jda.is | www.jodaarkitektar.is

© JODA ARKITEKTAR
 ÖLL AÐFOT OG AFRITUN TEIKNINGAR AD HLUTA EDA Í HEILD ER HÁÐ SKRIFLEGU LEYFI HÖFUNDA

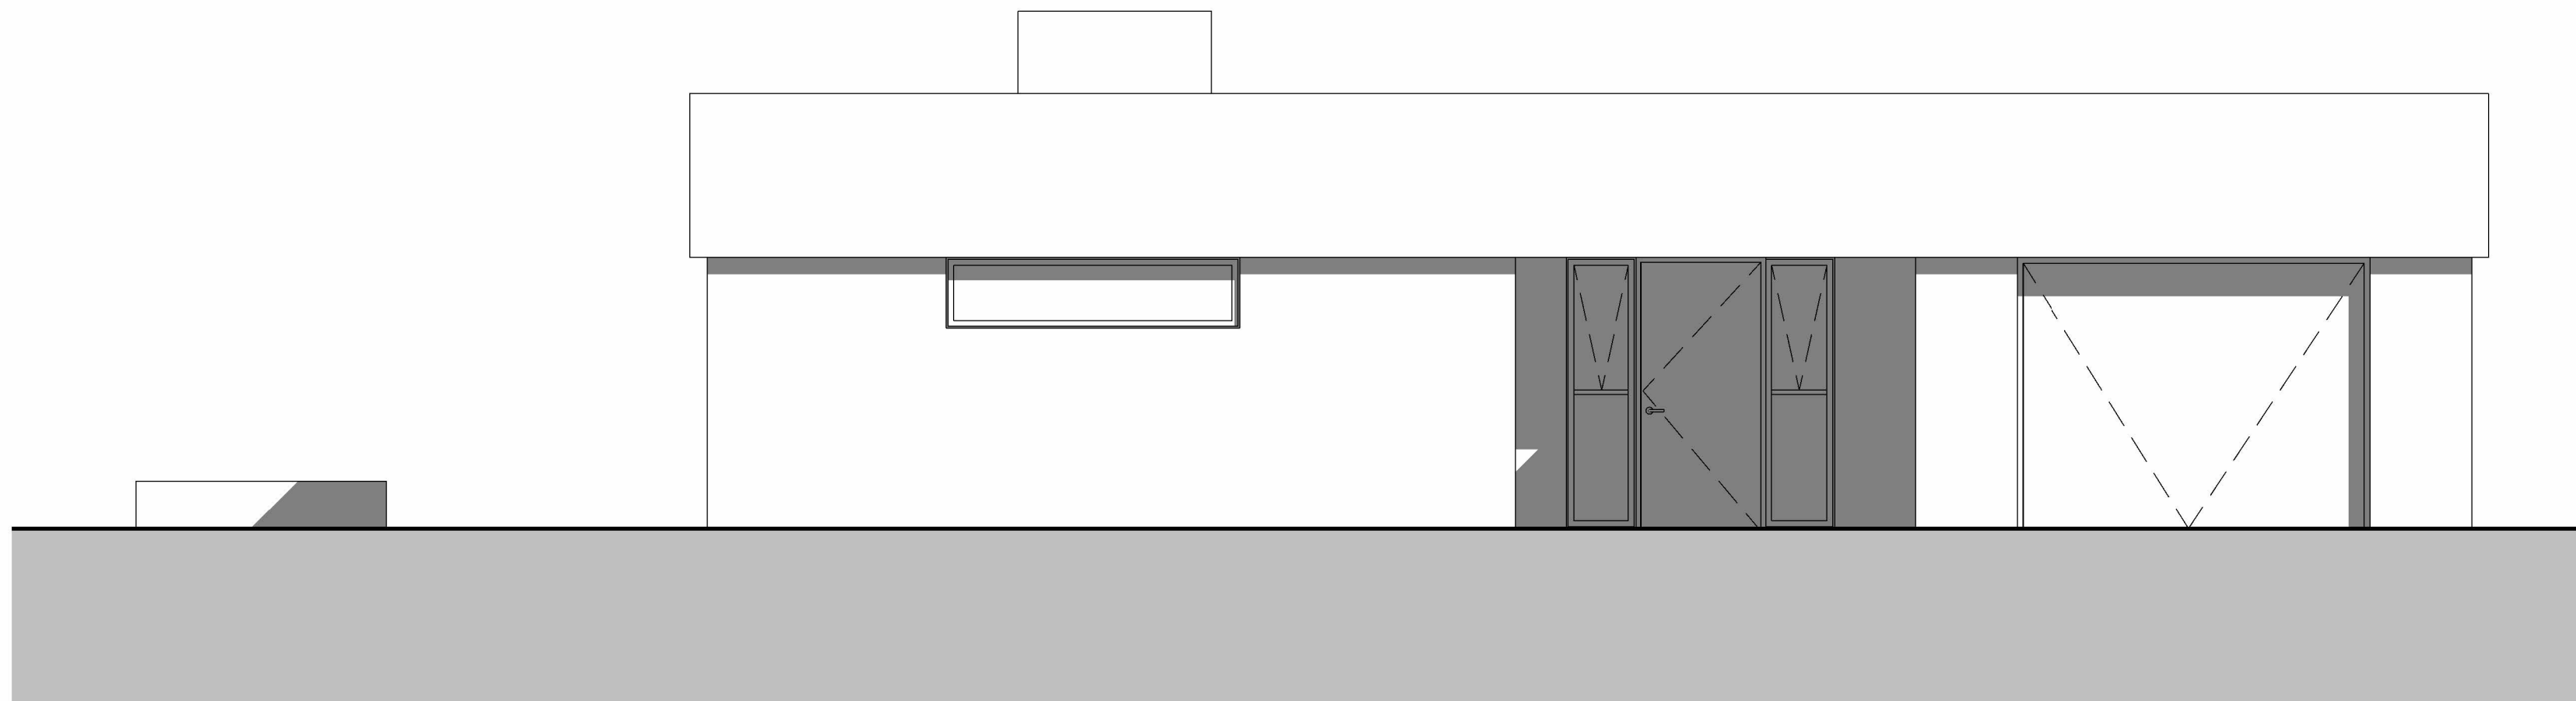

Ásýnd suðaustur

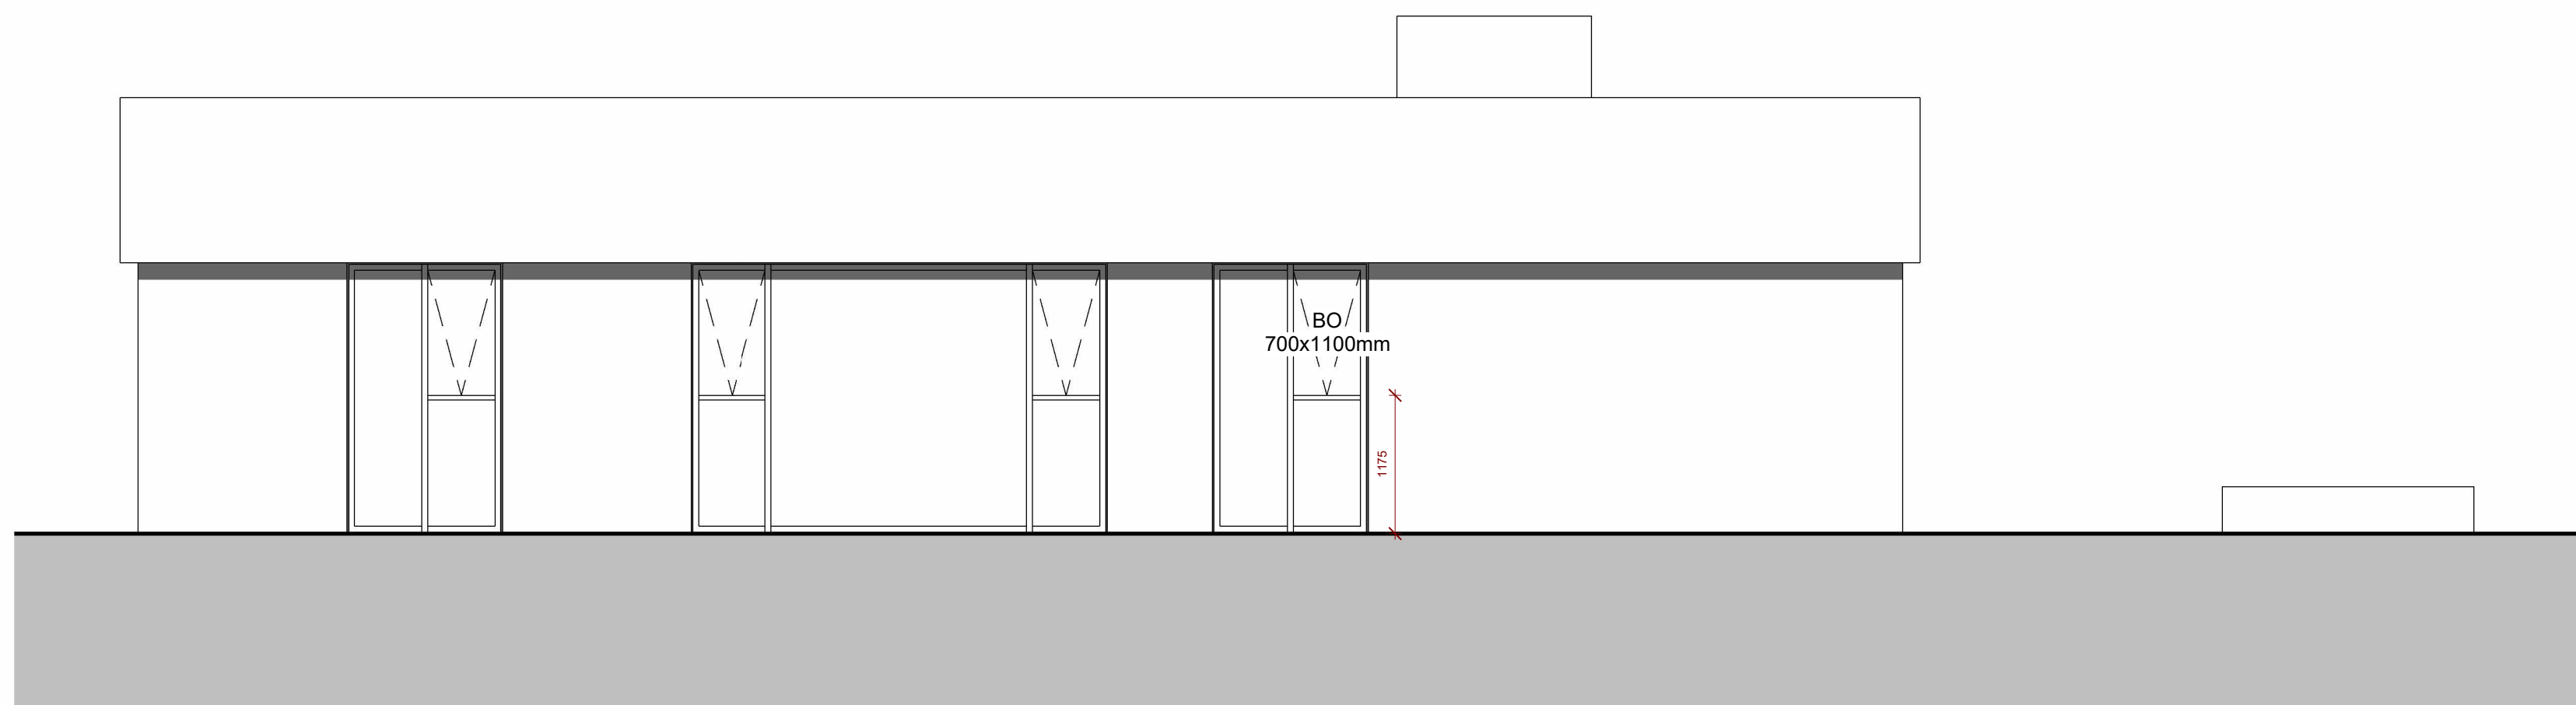

Ásýnd norðvestur

Fyrirvari

Öll mál eru í mm. Mælið ekki af teikningum. Öll mál athugist á staðnum.
Ósamræmi í teikningum og vafaatriði skal tilkynna arkitektum strax.
Teikning skal lesin með viðeigandi gögnum og teikningum annarra hönnuða

Skýringar:

- LR = Loftræsing
- GN= Gólfniðurfall
- R = Reykskynjarar
- BO=Björgunarop
- SLT= Handslökkvitæki
- FGK= Frágengin gólfkóti
- PK= Þakkóti
- NF= Þakniðurfall
- HP= Heitur pottur með læstu loki
- HL=Handlaug

Útg.	Skýring / Breyting.	Dags.	Teiknað/Yfirarið
------	---------------------	-------	------------------

Einbýlishús

TEGUND VERKS

Hraunbraut 31, Borg í Grímsnesi.
GATA/STAÐSETNING

Ásýndir	LANDNÚMÉR:	L204135
	STAÐGR.:	8719-1-16350310
	MHL:	01
	MKV.:	1:50
	BLAÐSTÆRD:	A2
	ÚTGÁFA DAGS:	17.06.23
	TEIKNAD:	Jón D
YFIRFARIÐ:	-	

0187

VERKNR.

B300


RADNR. ÚTGÁFA

Jón Davíð Ásgeirsson, Arkitekt FAÍ kt: 250280-5729


JODA ARKITEKTAR

Fiskilóð 75 | 101 Reykjavík | S: 6929883 | jon@joda.is | www.jodaarkitektar.is

© JODA ARKITEKTAR
ÖLL AFRITUN OG AFRITUN TEIKNINGAR AÐ HLUTA EDA Í HEILD ER HÁÐ SKRIFLEGU LEYFI HÖFUNDA

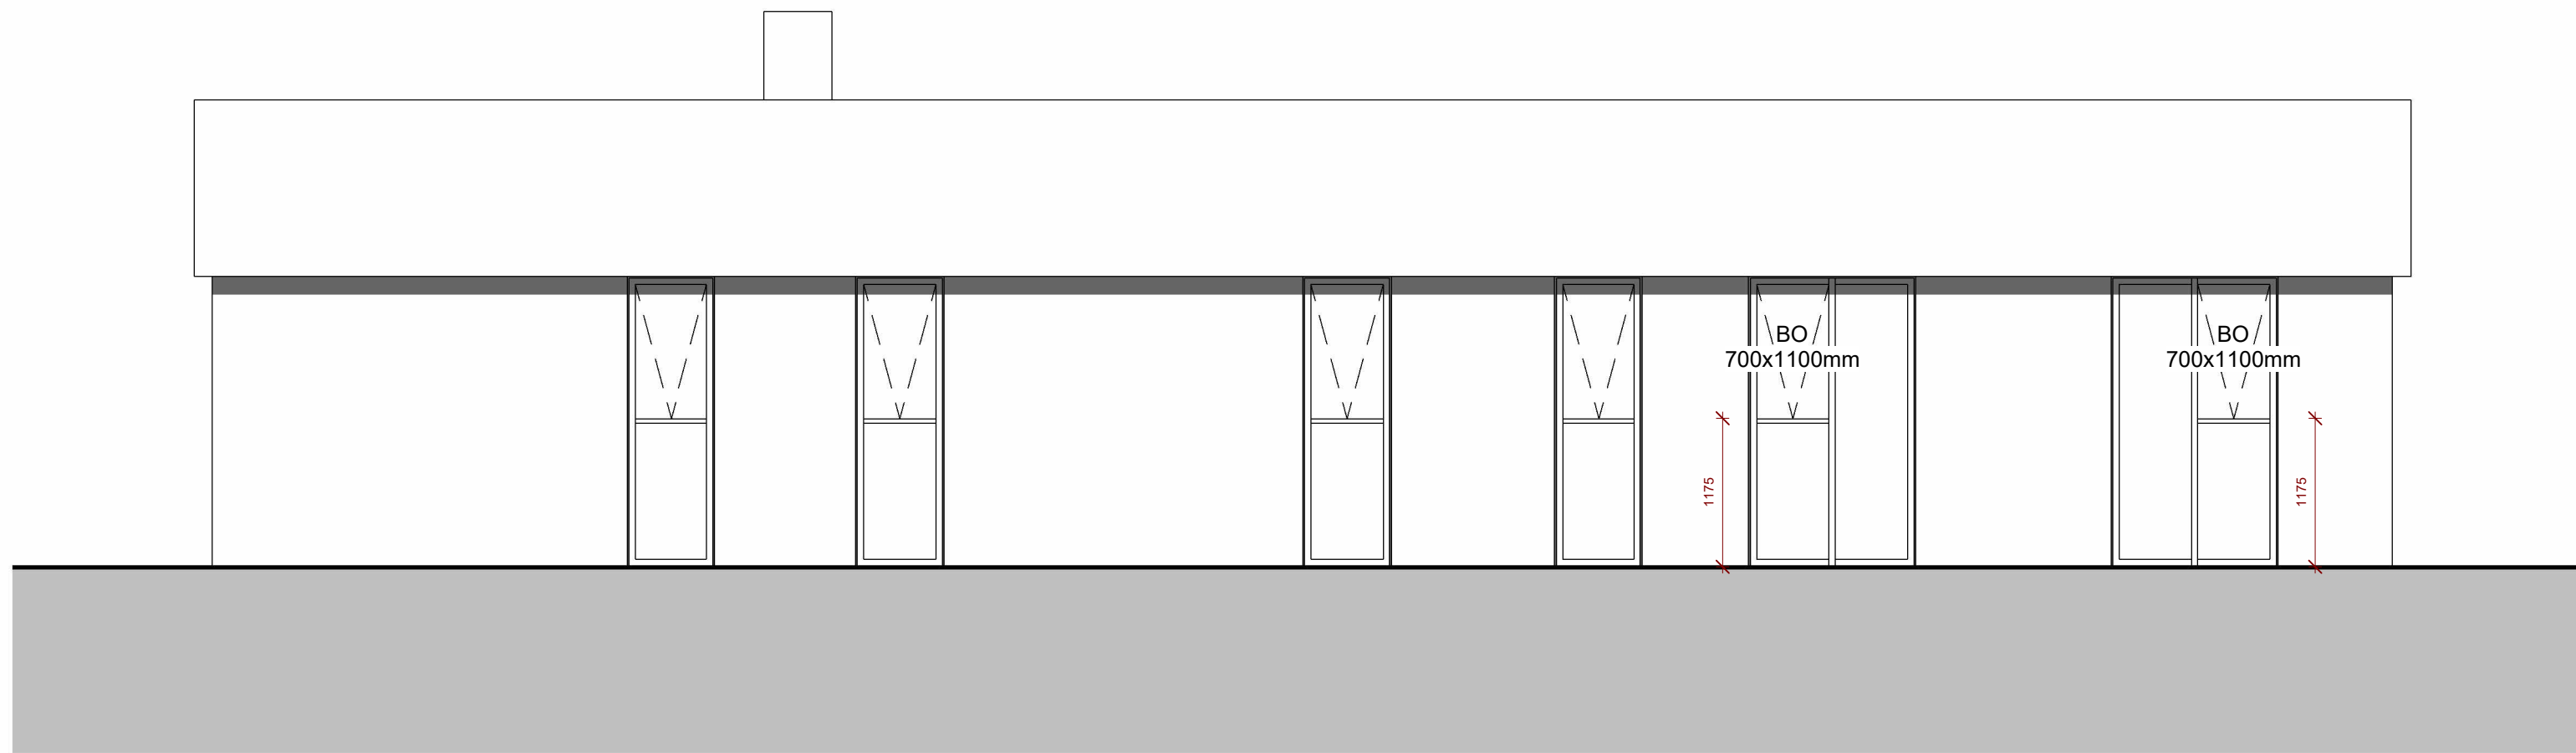

Ásýnd norðaustur

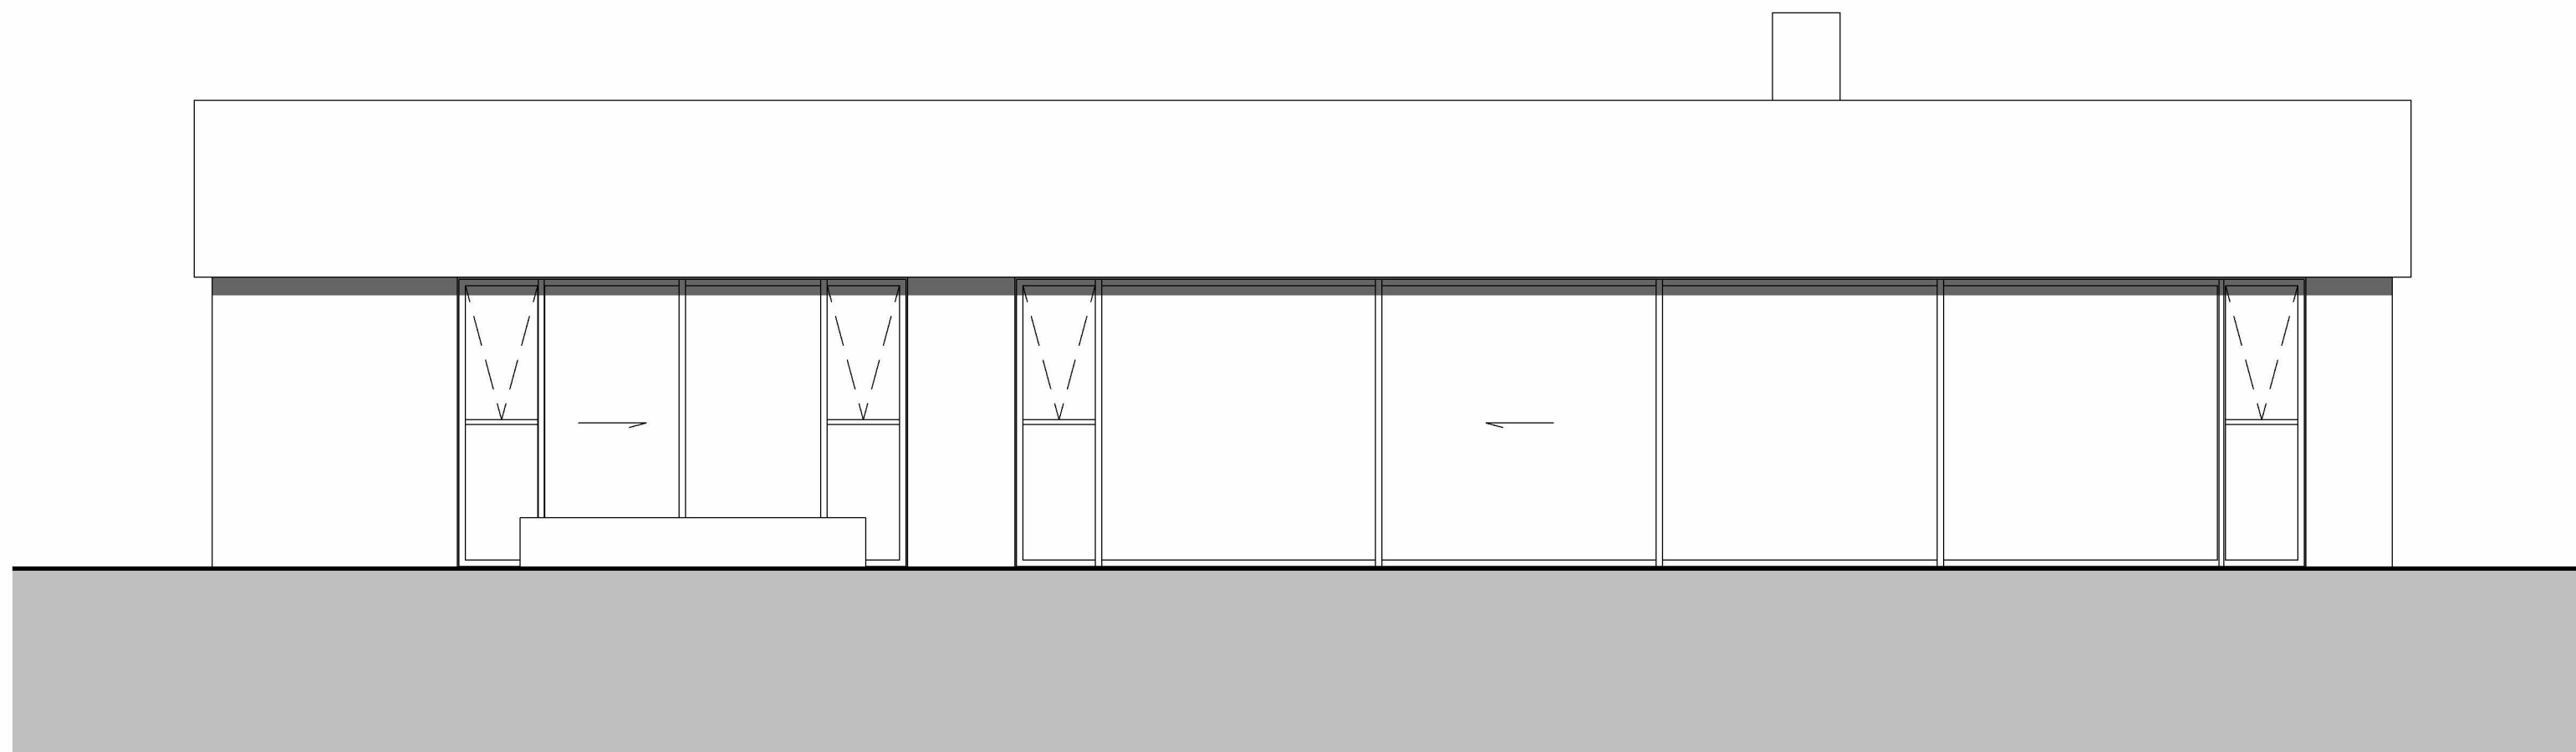

Ásýnd suðvestur

Fyrirvari

Öll mál eru í mm. Mælið ekki af teikningum. Öll mál athugist á staðnum.
Ósamræmi í teikningum og vafaatriði skal tilkynna arkitektum strax.
Teikning skal lesin með viðeigandi gögnum og teikningum annarra hönnuða

Skýringar:

- LR = Loftræsing
- GN= Gólfniðurfall
- R = Reykskynjarar
- BO=Björgunarop
- SLT= Handslökkvitæki
- FGK= Frágengin gólfkóti
- ÞK= Þakkóti
- NF= Þakniðurfall
- HP= Heitur pottur með læstu loki
- HL=Handlaug

Útg.	Skýring / Breyting.	Dags.	Teiknað/Yfirarið
------	---------------------	-------	------------------

Einbýlishús

TEGUND VERKS

Hraunbraut 31, Borg í Grímsnesi.
GATA/STADSETNING

Ásýndir	LANDNÚMÉR:	L204135
	STADGR.:	8719-1-16350310
	MHL:	01
	MKV.:	1:50
	BLADSTÆRD:	A2
	ÚTGÁFA DAGS:	17.06.23
	TEIKNAD:	Jón D
	YFIRFARIÐ:	-


0187	B301
VERKNR.	RADNR. ÚTGÁFA

Jón Davíð Ásgeirsson, Arkitekt FAÍ kt: 250280-5729


JODA ARKITEKTAR

Fiskilóð 75 | 101 Reykjavík | S: 6929883 | jon@joda.is | www.jodaarkitektar.is

© JODA ARKITEKTAR
ÖLL AFRITUN OG AFRITUN TEIKNINGAR AD HLUTA EDA Í HEILD ER HÁÐ SKRIFLEGU LEYFI HÖFUNDA

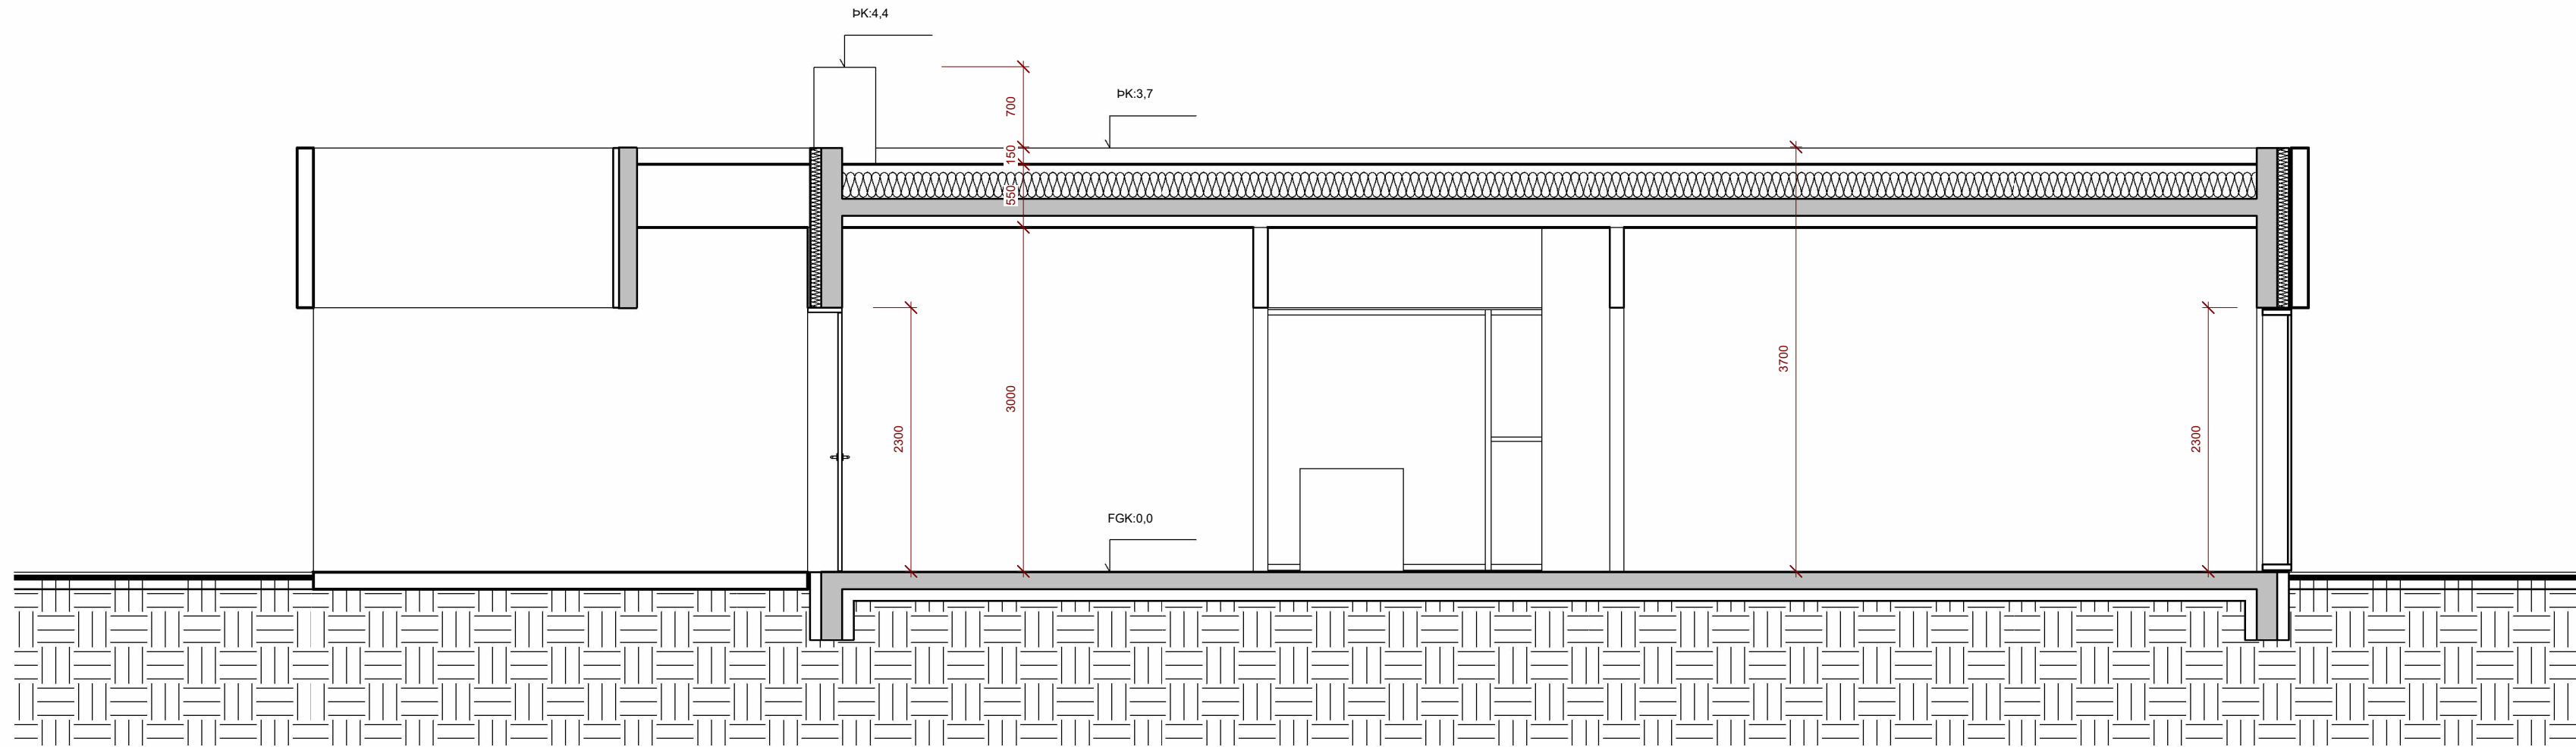

Snið A - A

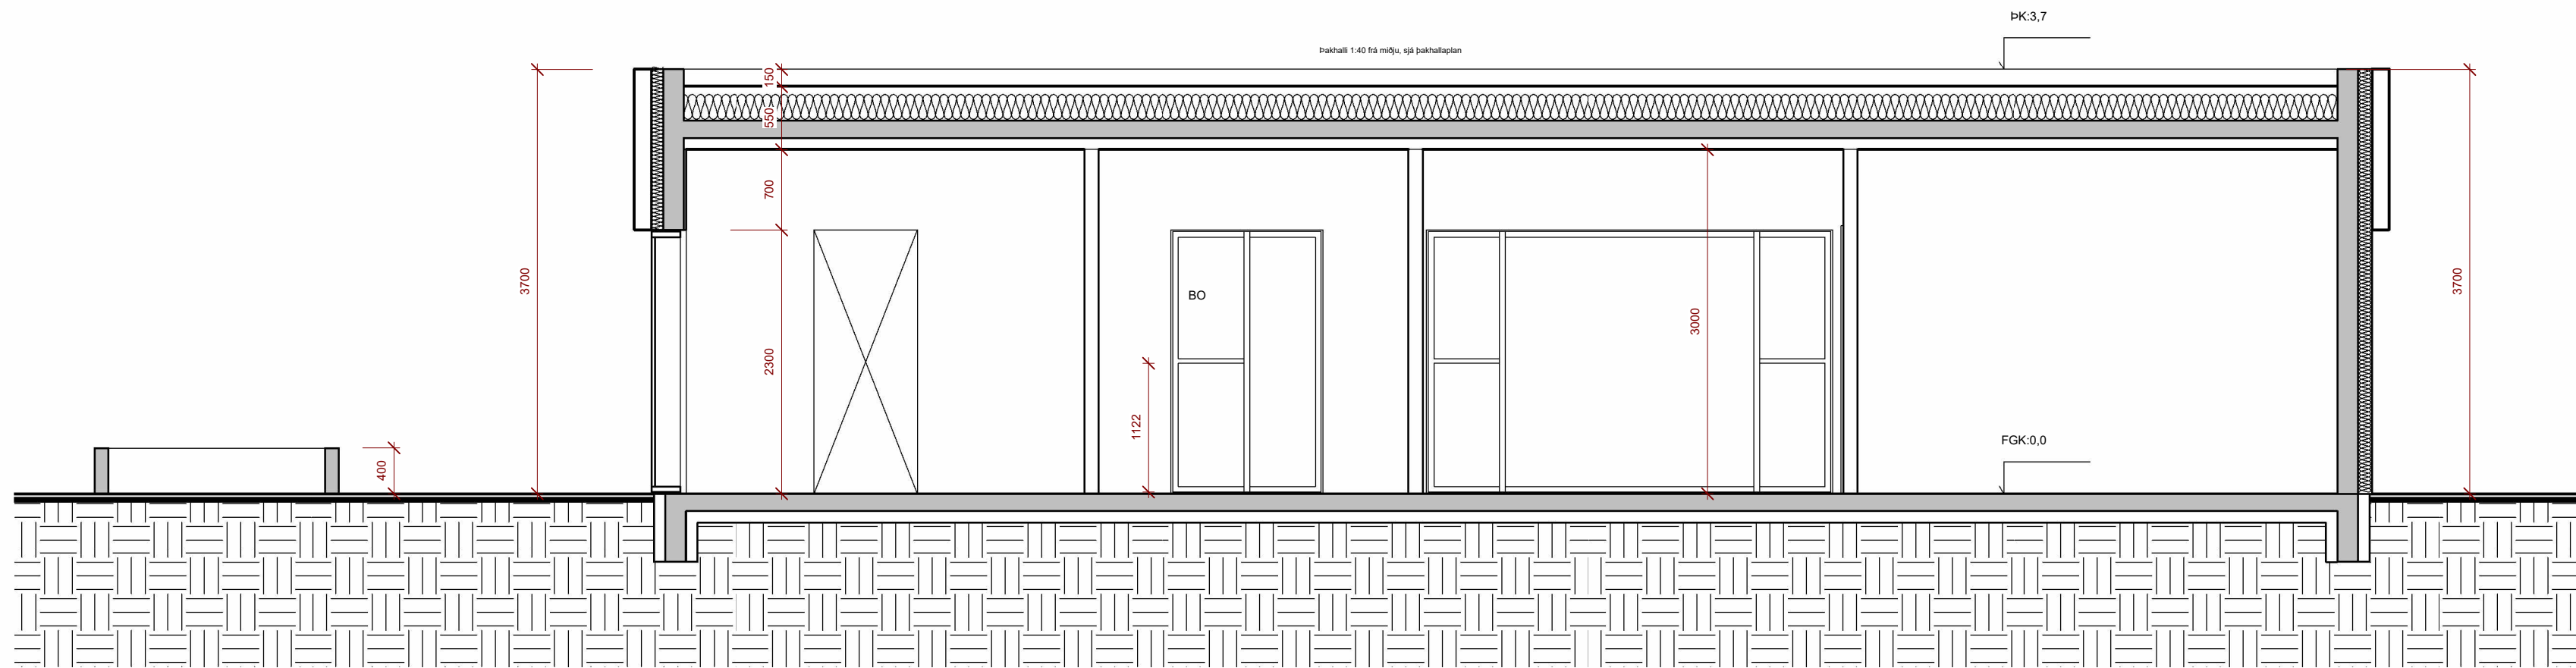

Snið B - B

Fyrirvari

Öll mál eru í mm. Mælið ekki af teikningum. Öll mál athugist á staðnum.
Ósamræmi í teikningum og vafaatriði skal tilkynna arkitektum strax.
Teikning skal lesin með viðeigandi gögnum og teikningum annarra hönnuða

Skýringar:

- LR = Loftræsing
- GN= Gólfniðurfall
- R = Reykskynjarar
- BO=Björgunarop
- SLT= Handslökkvitæki
- FGK= Frágengin gólfkóti
- PK= Þakkóti
- NF= Þakniðurfall
- HP= Heitur pottur með læstu loki
- HL=Handlaug

Útg.	Skýring / Breyting.	Dags.	Teiknað/Yfirarið
------	---------------------	-------	------------------

Einbýlishús

TEGUND VERKS

Hraunbraut 31, Borg í Grímsnesi.
GATA/STAÐSETNING

Snið

LANDNÚMÉR: L204135
 STAÐGR.: 8719-1-16350310
 MHL.: 01
 MKV.: 1:50
 BLAÐSTÆRD: A2
 ÚTGÁFA DAGS: 17.06.23
 TEIKNAD: Jón D
 YFIRFARIÐ: -

0187

VERKNR.

B310


RADNR. ÚTGÁFA

Jón Davíð Ásgeirsson, Arkitekt FAI kt: 250280-5729

JODA ARKITEKTAR

Fiskilóð 75 | 101 Reykjavík | S: 6929883 | jon@joda.is | www.jodaarkitektar.is

© JODA ARKITEKTAR
 ÖLL AFNOT OG AFRITUN TEIKNINGAR AÐ HLUTA EDA Í HEILD ER HÁÐ SKRIFLEGU LEYFI HÖFUNDA

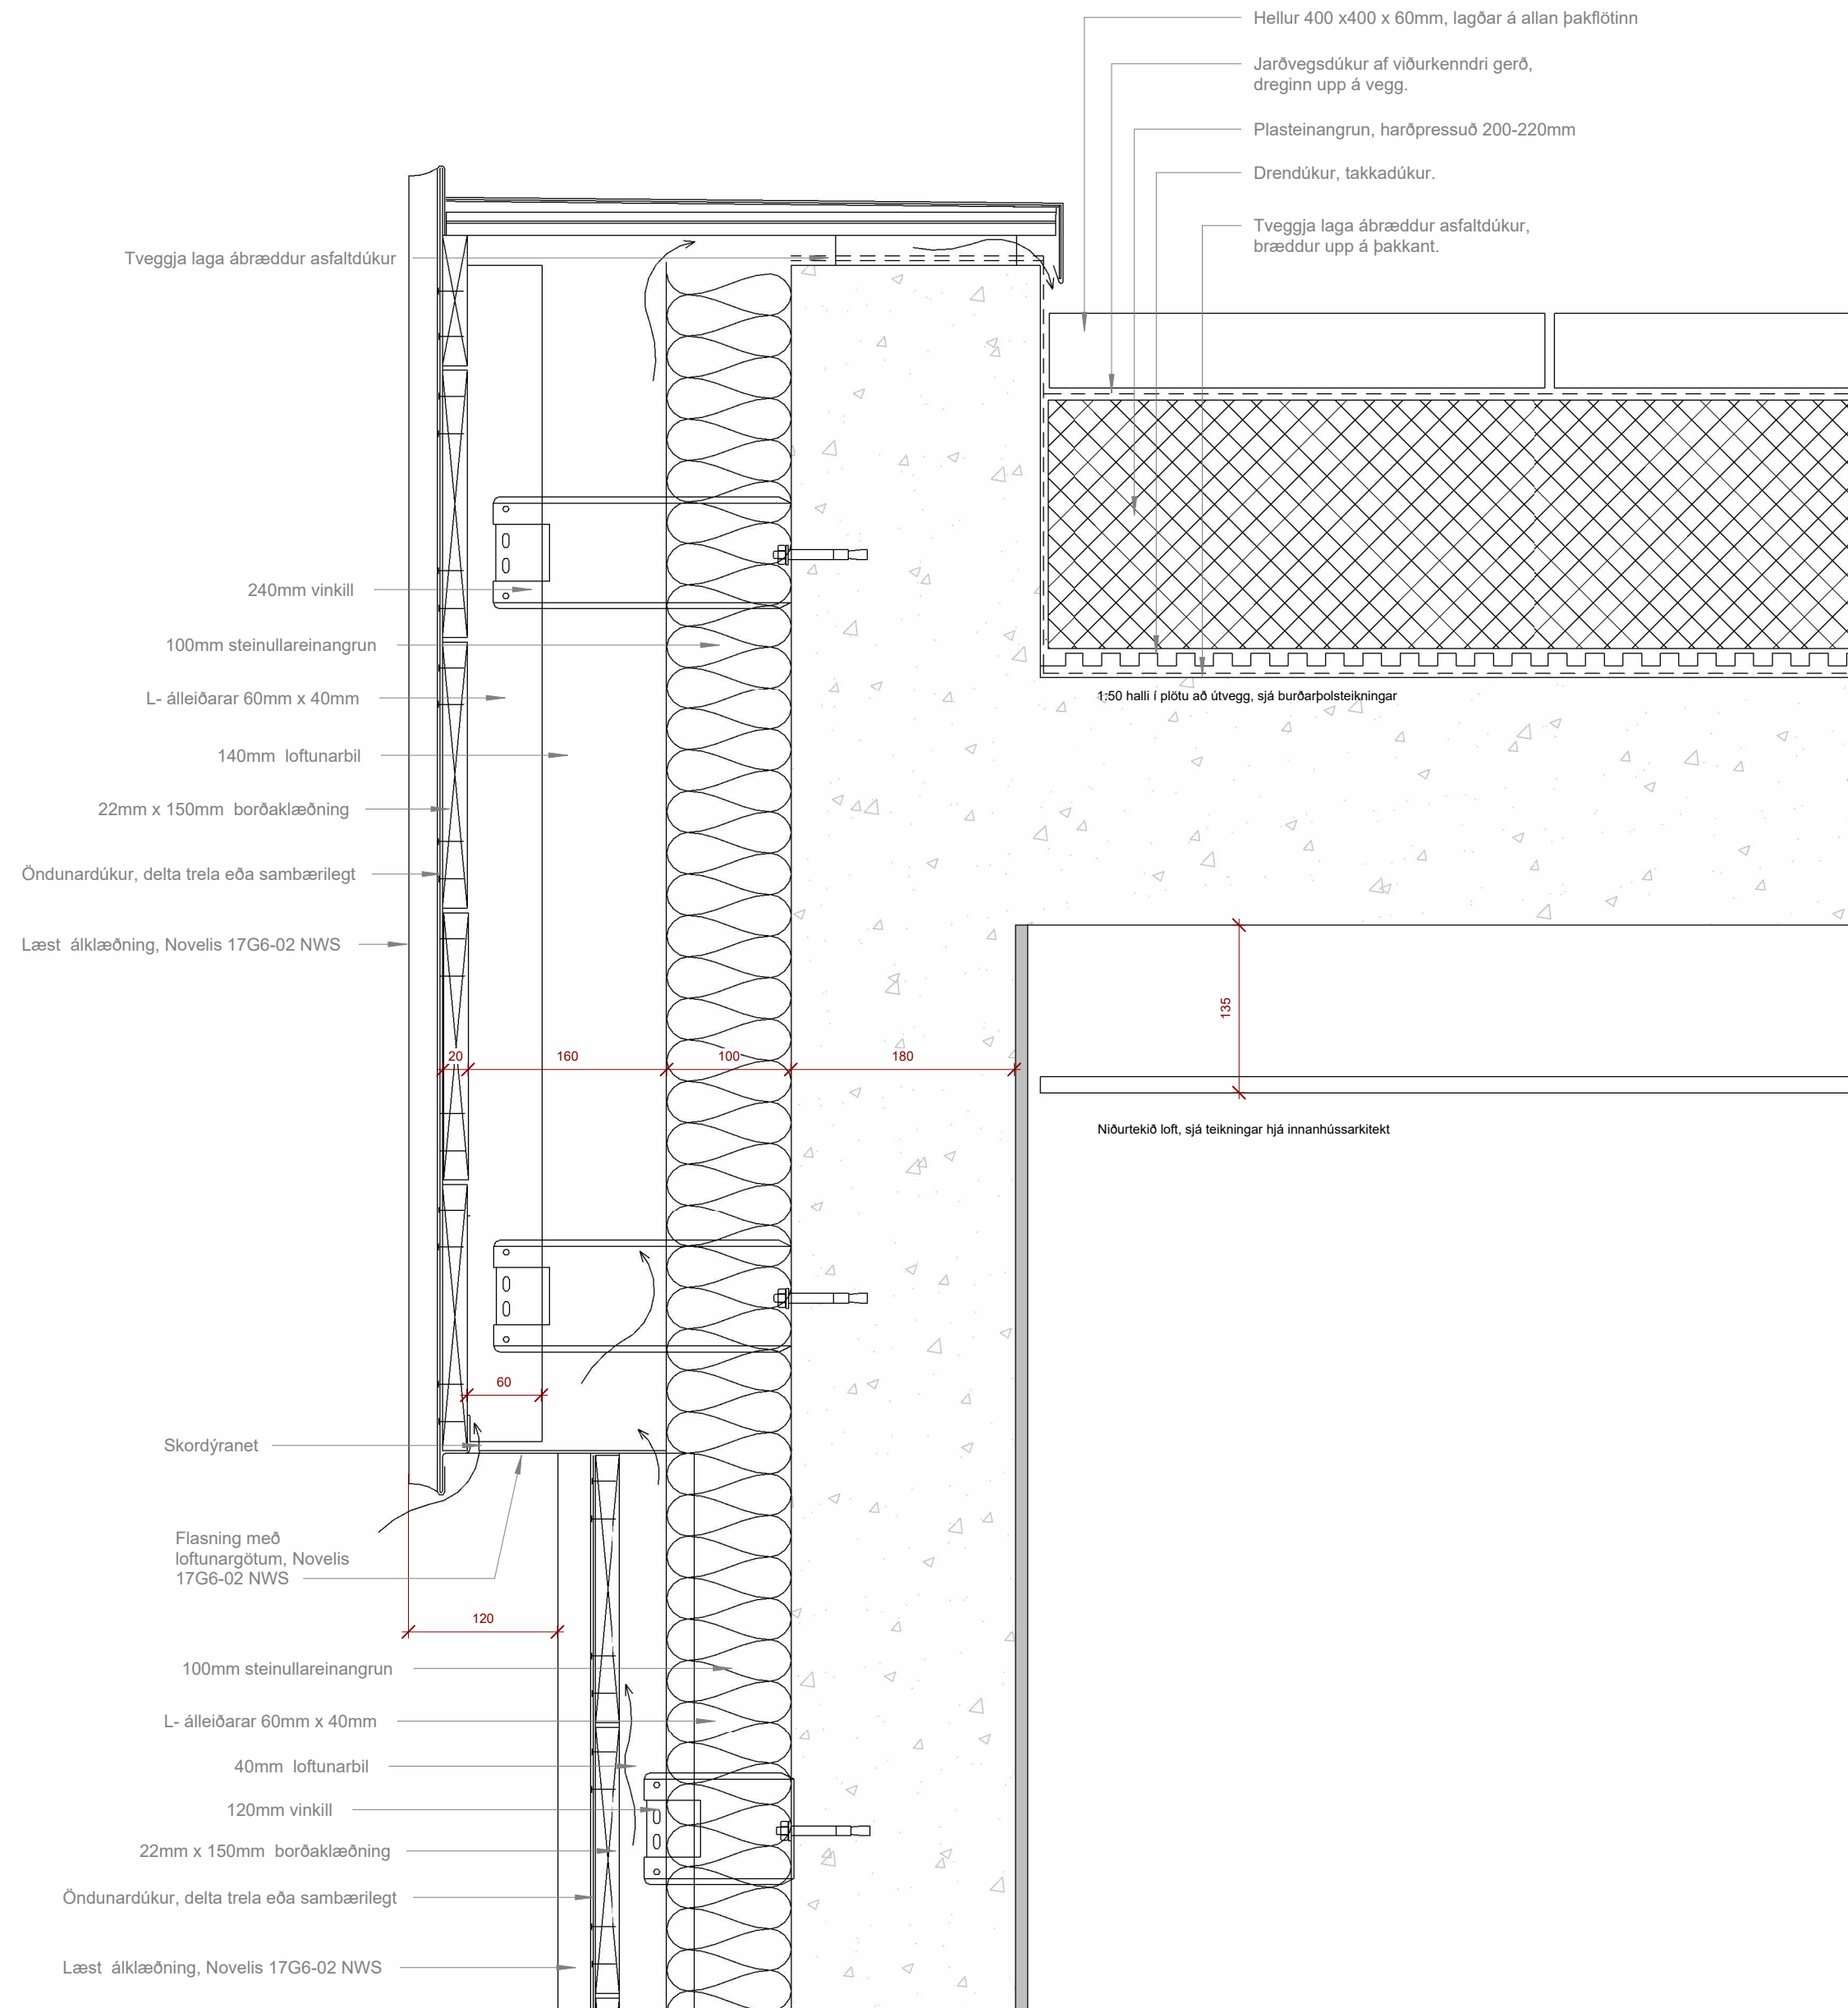

Fyrirvari

Öll mál eru í mm. Mælið ekki af teikningum. Öll mál athugist á staðnum.
 Ósamræmi í teikningum og vafaatriði skal tilkynna arkitektum strax.
 Teikning skal lesin með viðeigandi gögnum og teikningum annarra hönnuða

Skýringar:

- LR = Loftræsing
- GN= Gólfniðurfall
- R = Reykskynjarar
- BO=Björgunarp
- SLT= Handslökkvitæki
- FGK= Frágengin gölfkóti
- ÞK= Þakkóti
- NF= Þakniðurfall
- HP= Heitur pottur með læstu loki
- HL=Handlaug

Útg.	Skýring / Breyting.	Dags.	Teiknað/Yfirarið
------	---------------------	-------	------------------

Einbýlishús

TEGUND VERKS

Hraunbraut 31, Borg í Grímsnesi.
 GATA/STAÐSETNING

Deili	LANDNÚMÉR:	L204135
	STAÐGR.:	8719-1-16350310
	MHL.:	01
	MKV.:	1:5
	BLAÐSTÆRD:	A2
	ÚTGÁFA DAGS:	17.06.23
	TEIKNAD:	Jón D
	YFIRFARIÐ:	-


0187	B500
VERKNR.	RADNR. ÚTGÁFA

Jón Davíð Ásgeirsson, Arkitekt FAI kt: 250280-5729

JODA ARKITEKTAR

Fiskilóð 75 | 101 Reykjavík | S: 6929883 | jon@jda.is | www.jodaarkitektar.is

© JODA ARKITEKTAR
 ÖLL AFRNOT OG AFRITUN TEIKNINGAR AÐ HLUTA EÐA Í HEILD ER HÁÐ SKRIFLEGU LEYFI HÖFUNDA

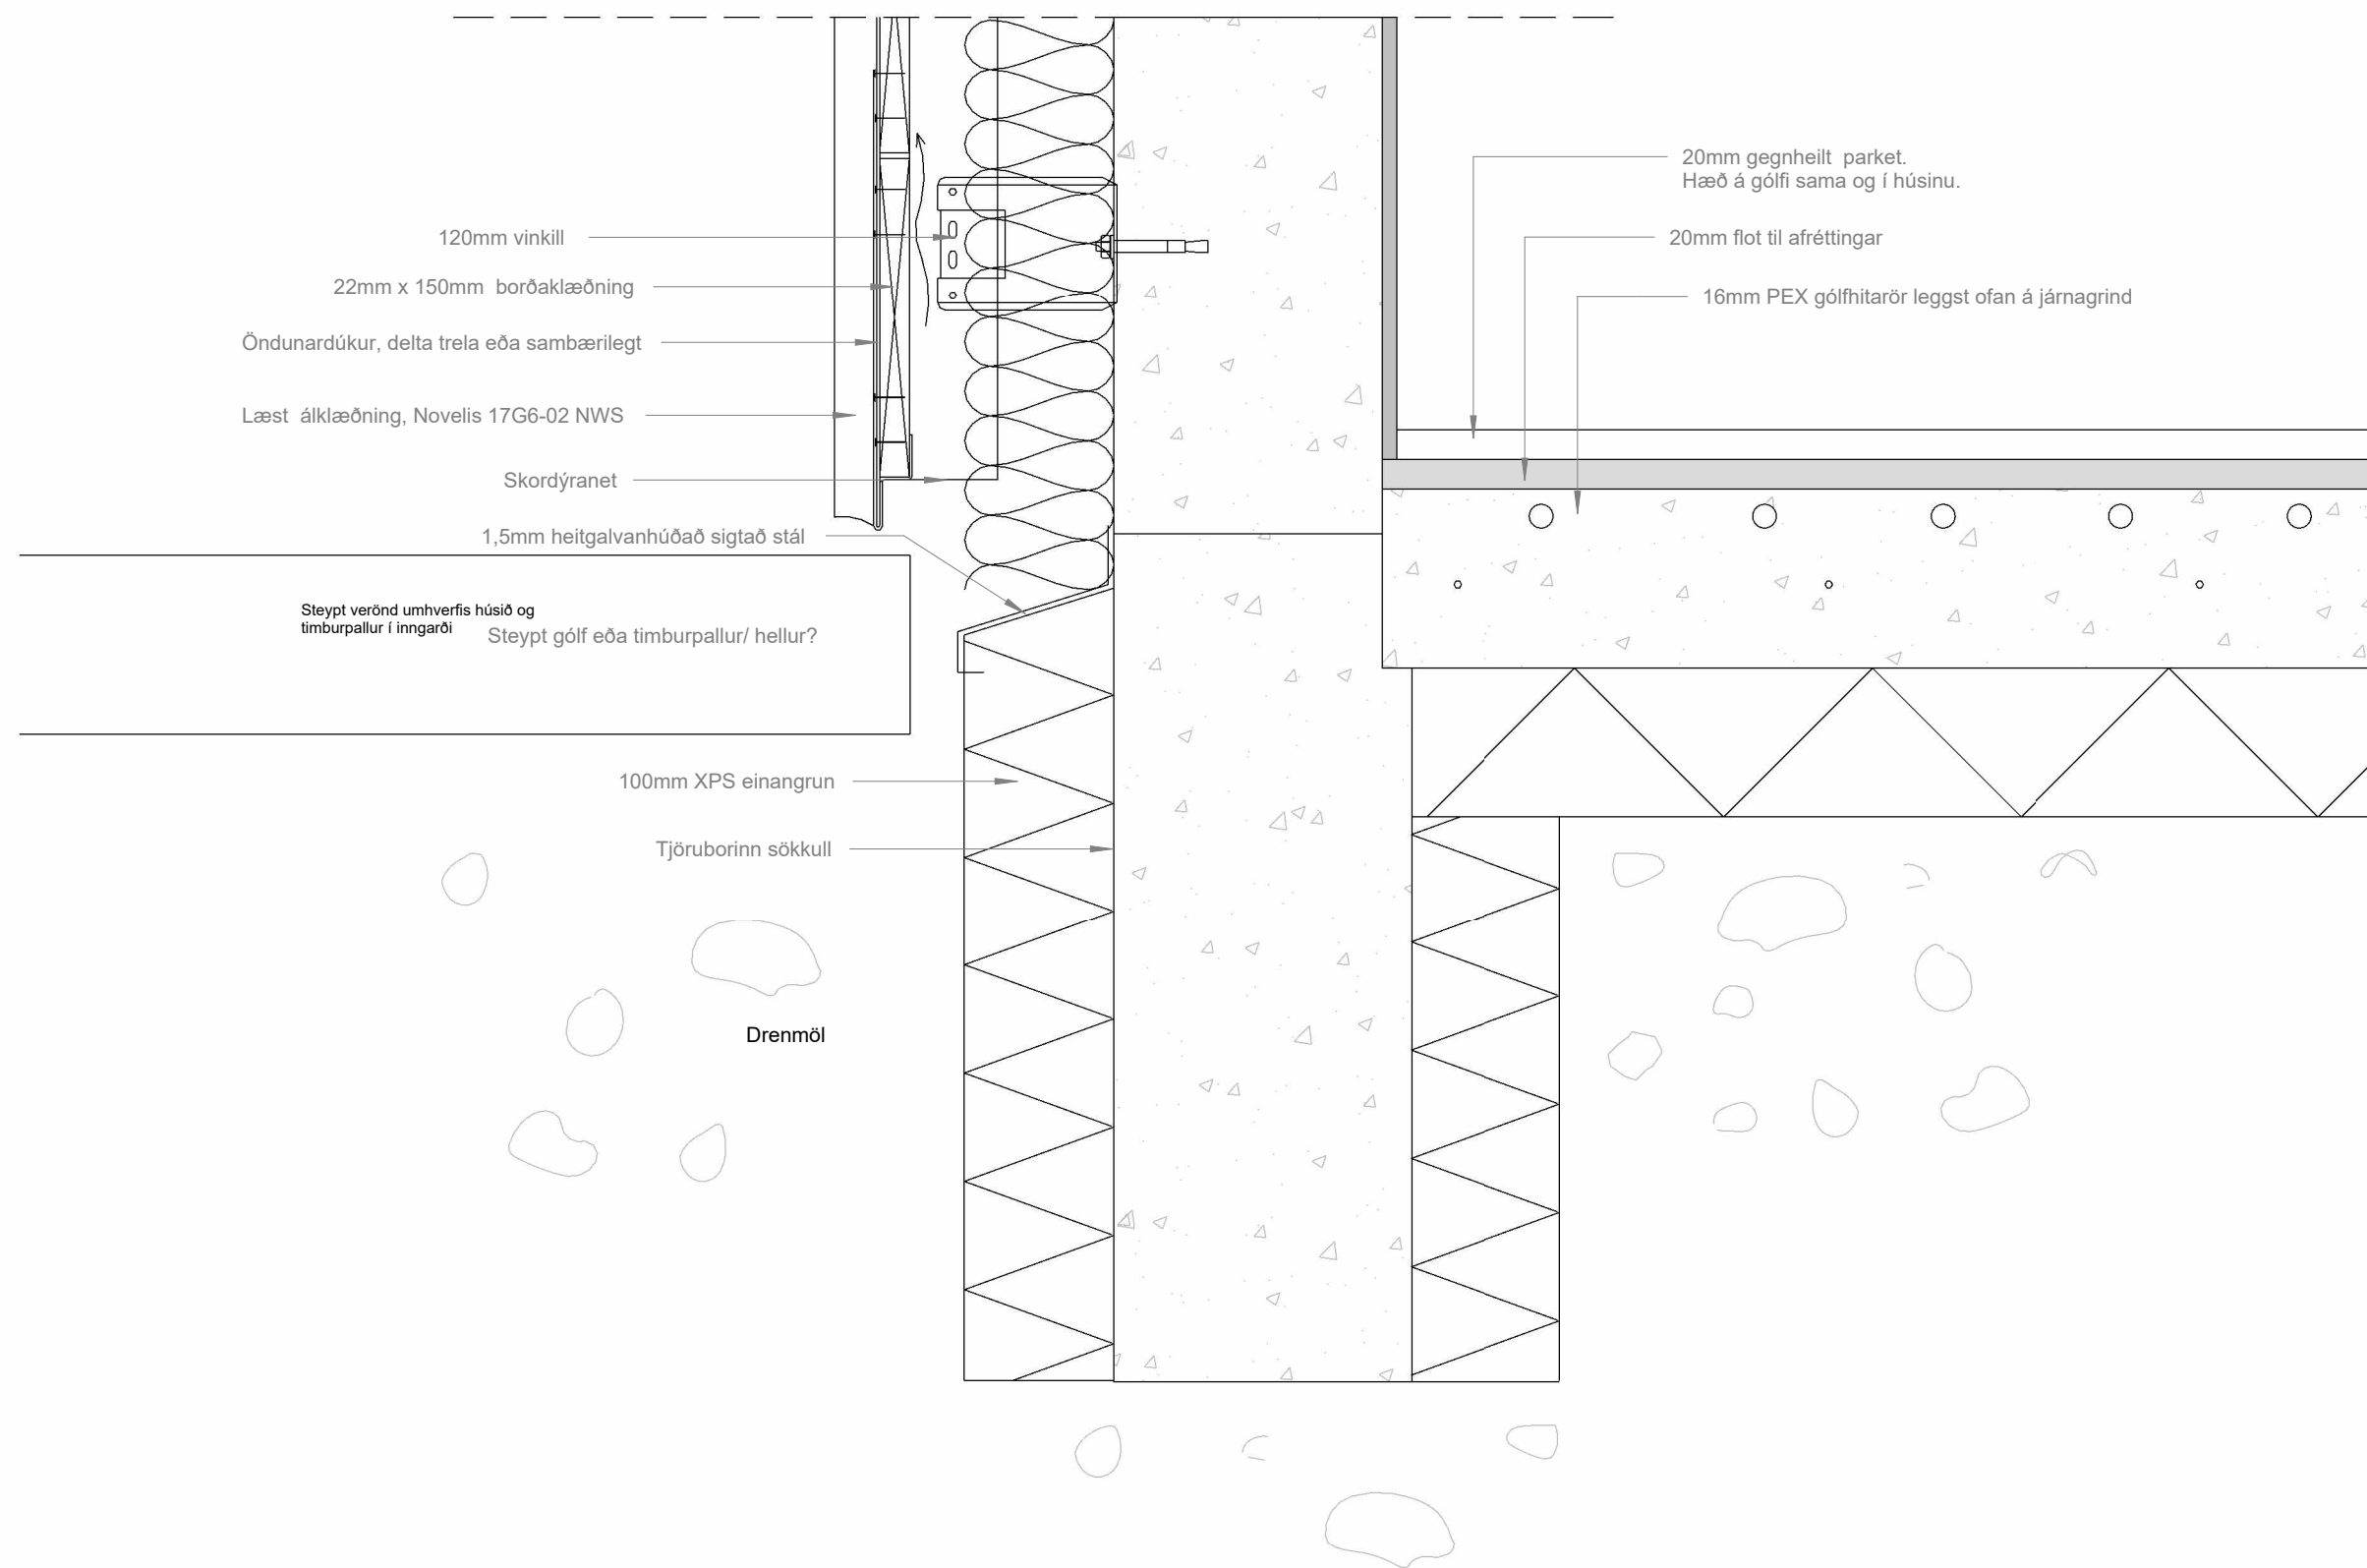

Fyrirvari

Öll mál eru í mm. Mælið ekki af teikningum. Öll mál athugist á staðnum.
 Ósamræmi í teikningum og vafaatriði skal tilkynna arkitektum strax.
 Teikning skal lesin með viðeigandi gögnum og teikningum annarra hönnuða

Skýringar:

- LR = Lofræsing
- GN= Gólfniðurfall
- R = Reykskynjarar
- BO=Björgunarp
- SLT= Handslökkvitæki
- FGK= Frágengin gólfkóti
- BK= Þakkóti
- NF= Þakniðurfall
- HP= Heitur pottur með læstu loki
- HL=Handlaug

Útg.	Skýring / Breyting.	Dags.	Teiknað/Yfirfarið
------	---------------------	-------	-------------------

Einbýlishús

TEGUND VERKS

Hraunbraut 31, Borg í Grímsnesi.
 GATA/STADSETNING

Deili	LANDNÚMÉR:	L204135
	STADGR.:	8719-1-16350310
	MHL:	01
	MKV.:	1:5
	BLAÐSTÆRD:	A2
	ÚTGÁFA DAGS:	17.06.23
	TEIKNAD:	Jón D
	YFIRFARIÐ:	-

0187

VERKNR.

B501


RADNR. ÚTGÁFA

Jón Davíð Ásgeirsson, Arkitekt FAÍ kt: 250280-5729

JODA ARKITEKTAR

Fiskilóð 75 | 101 Reykjavík | S: 6929883 | jon@joda.is | www.jodaarkitektar.is

© JODA ARKITEKTAR
 ÖLL AFNOT OG AFRITUN TEIKNINGAR AD HLUTA EDA Í HEILD ER HÁÐ SKRIFLEGU LEYFI HÖFUNDA

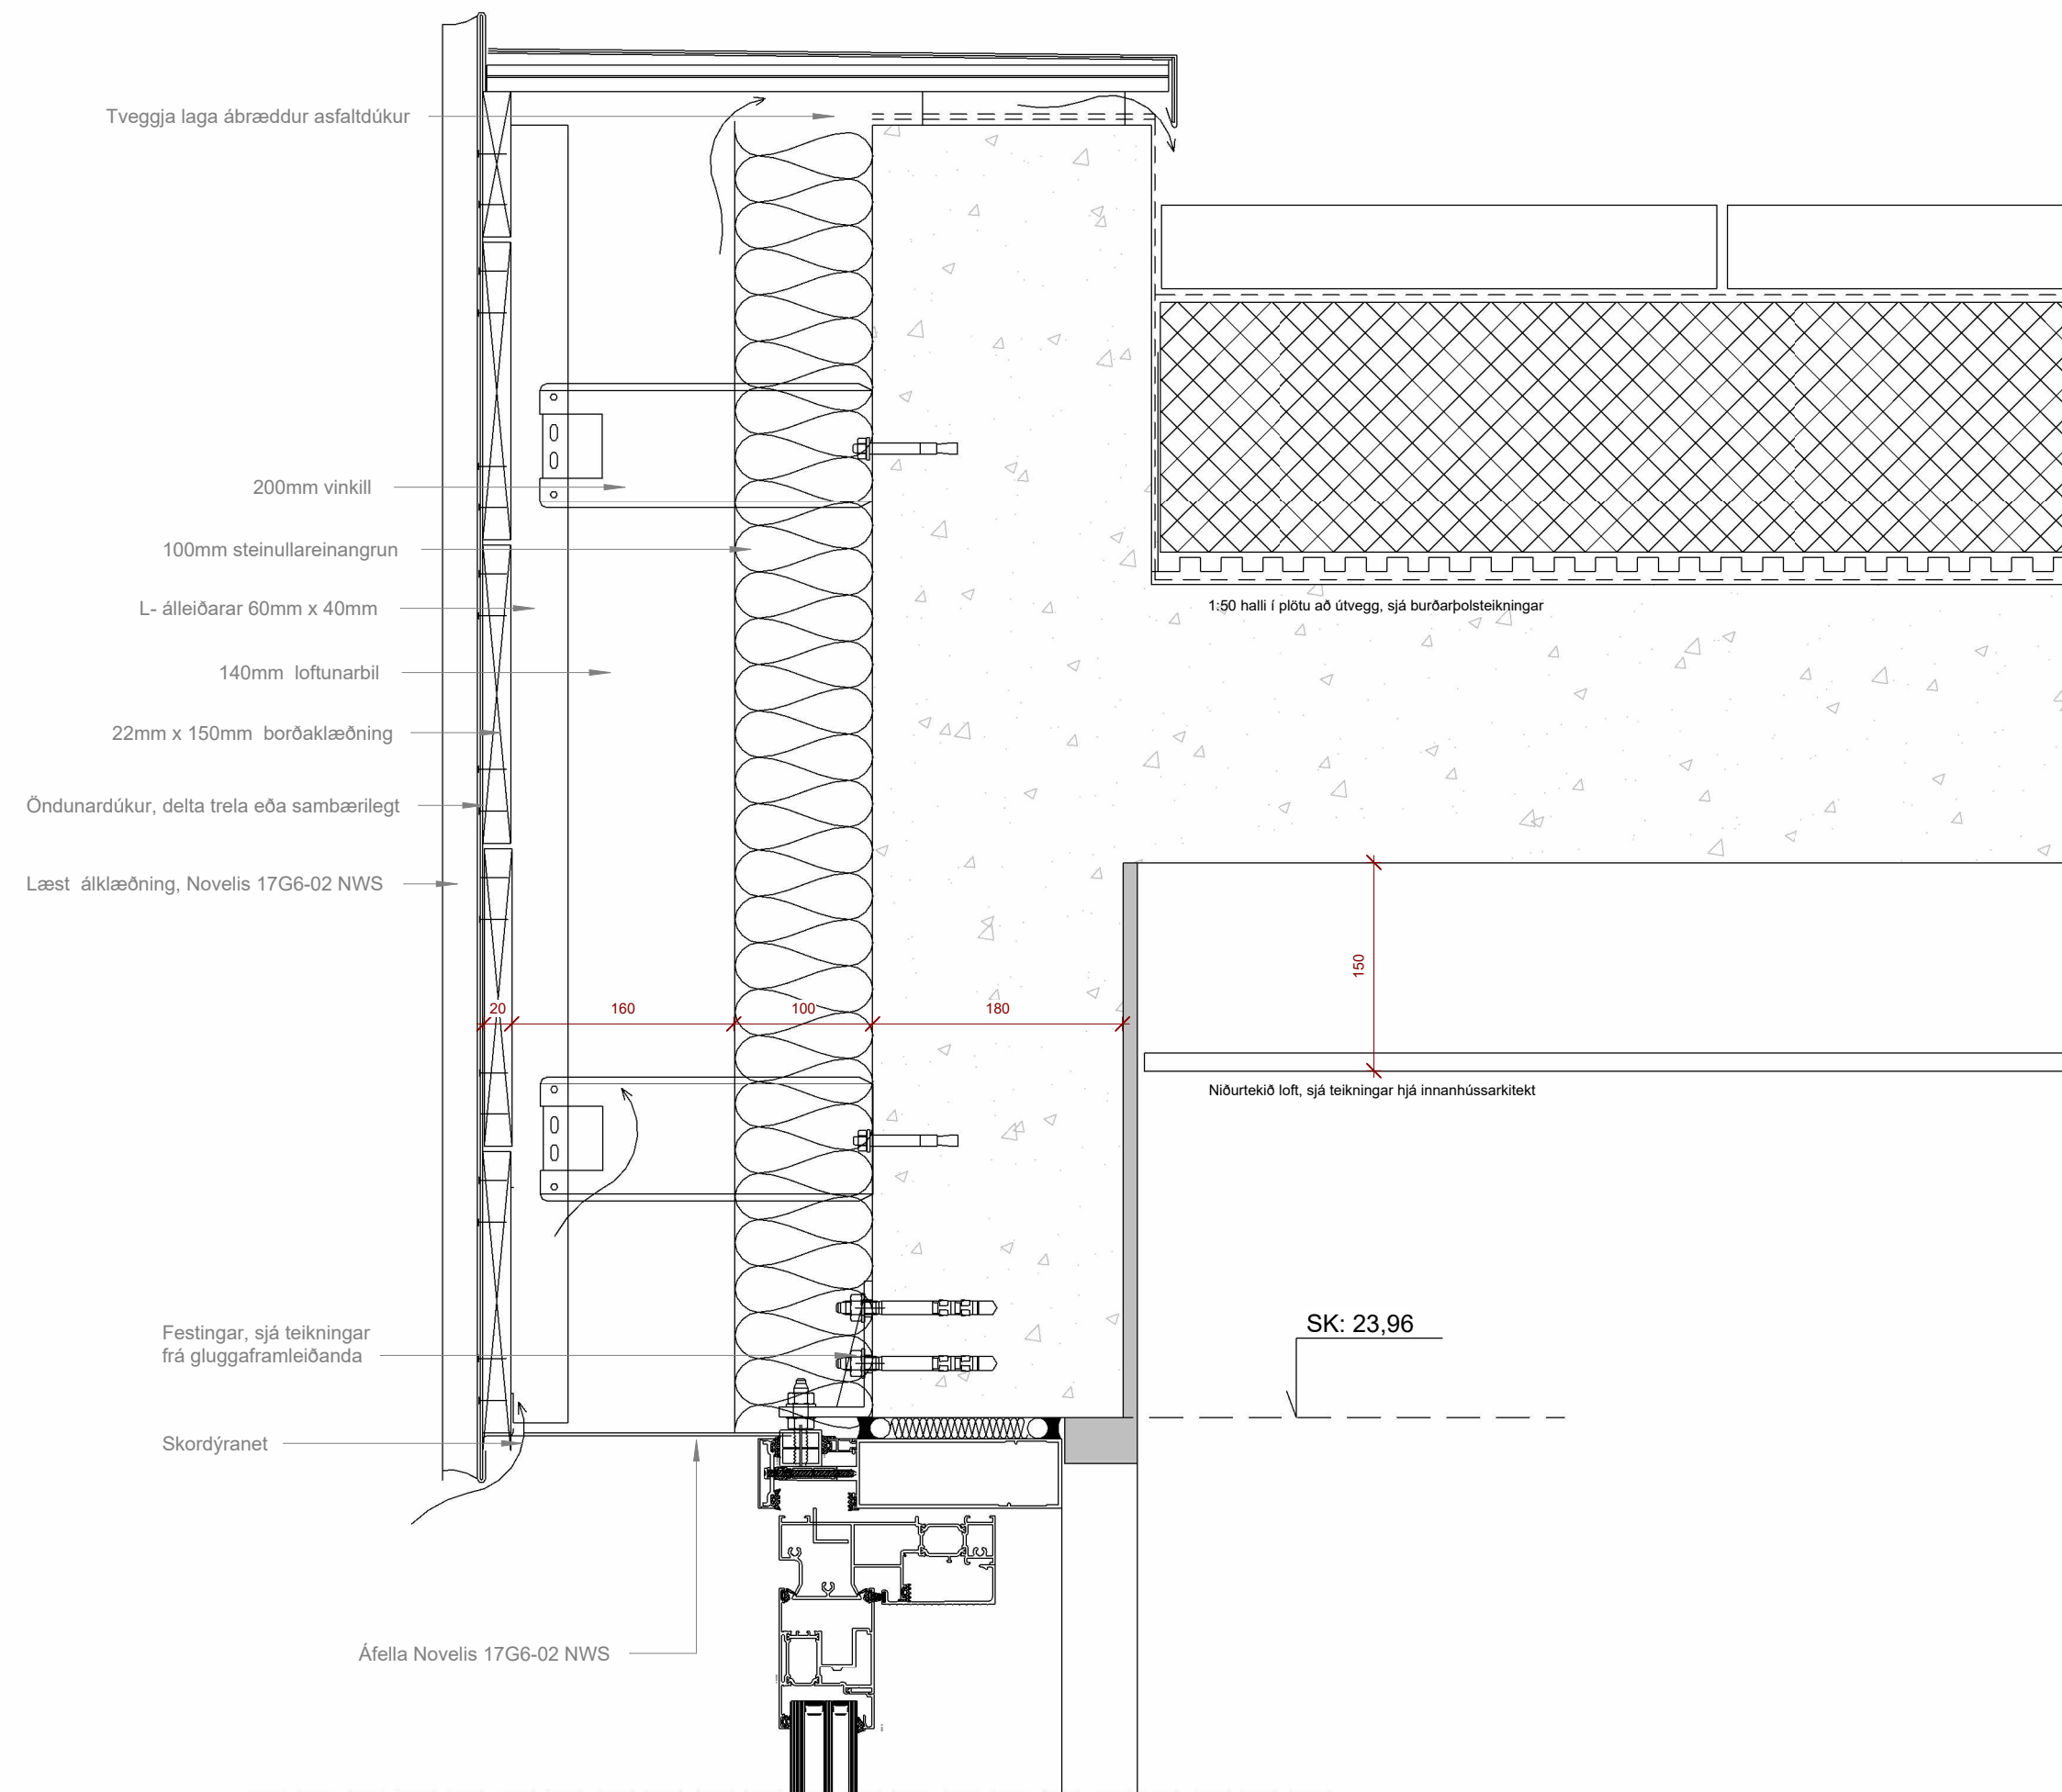

Fyrirvari

Öll mál eru í mm. Mælið ekki af teikningum. Öll mál athugist á staðnum.
 Ósamræmi í teikningum og vafaatriði skal tilkynna arkitektum strax.
 Teikning skal lesin með viðeigandi gögnum og teikningum annarra hönnuða

Skýringar:

LR = Lofræsing
 GN= Gólfniðurfall
 R = Reykskynjarar
 BO=Björgunarp
 SLT= Handslökkvitæki
 FGK= Frágengin gólfkóti
 BK= Þakkóti
 NF= Þakniðurfall
 HP= Heitur pottur með læstu loki
 HL=Handlaug

Útg.	Skýring / Breyting.	Dags.	Teiknað/Yfirarið
------	---------------------	-------	------------------

Einbýlishús

TEGUND VERKS

Hraunbraut 31, Borg í Grímsnesi.
 GATA/STADSETNING

Deili	LANDNÚMÉR:	L204135
	STADGR.:	8719-1-16350310
	MHL:	01
	MKV.:	1:5
	BLADSTÆRD:	A2
	ÚTGÁFA DAGS:	17.06.23
	TEIKNAD:	Jón D
YFIRFARIÐ:	-	

0187

VERKNR.

B502


RADNR. ÚTGÁFA

Jón Davíð Ásgeirsson, Arkitekt FAI kt: 250280-5729

JODA ARKITEKTAR

Fiskilóð 75 | 101 Reykjavík | S: 6929883 | jon@joda.is | www.jodaarkitektar.is

© JODA ARKITEKTAR
 ÖLL AFRITUN OG AFRITUN TEIKNINGAR AÐ HLUTA EÐA Í HEILD ER HÁÐ SKRIFLEGU LEYFI HÖFUNDA

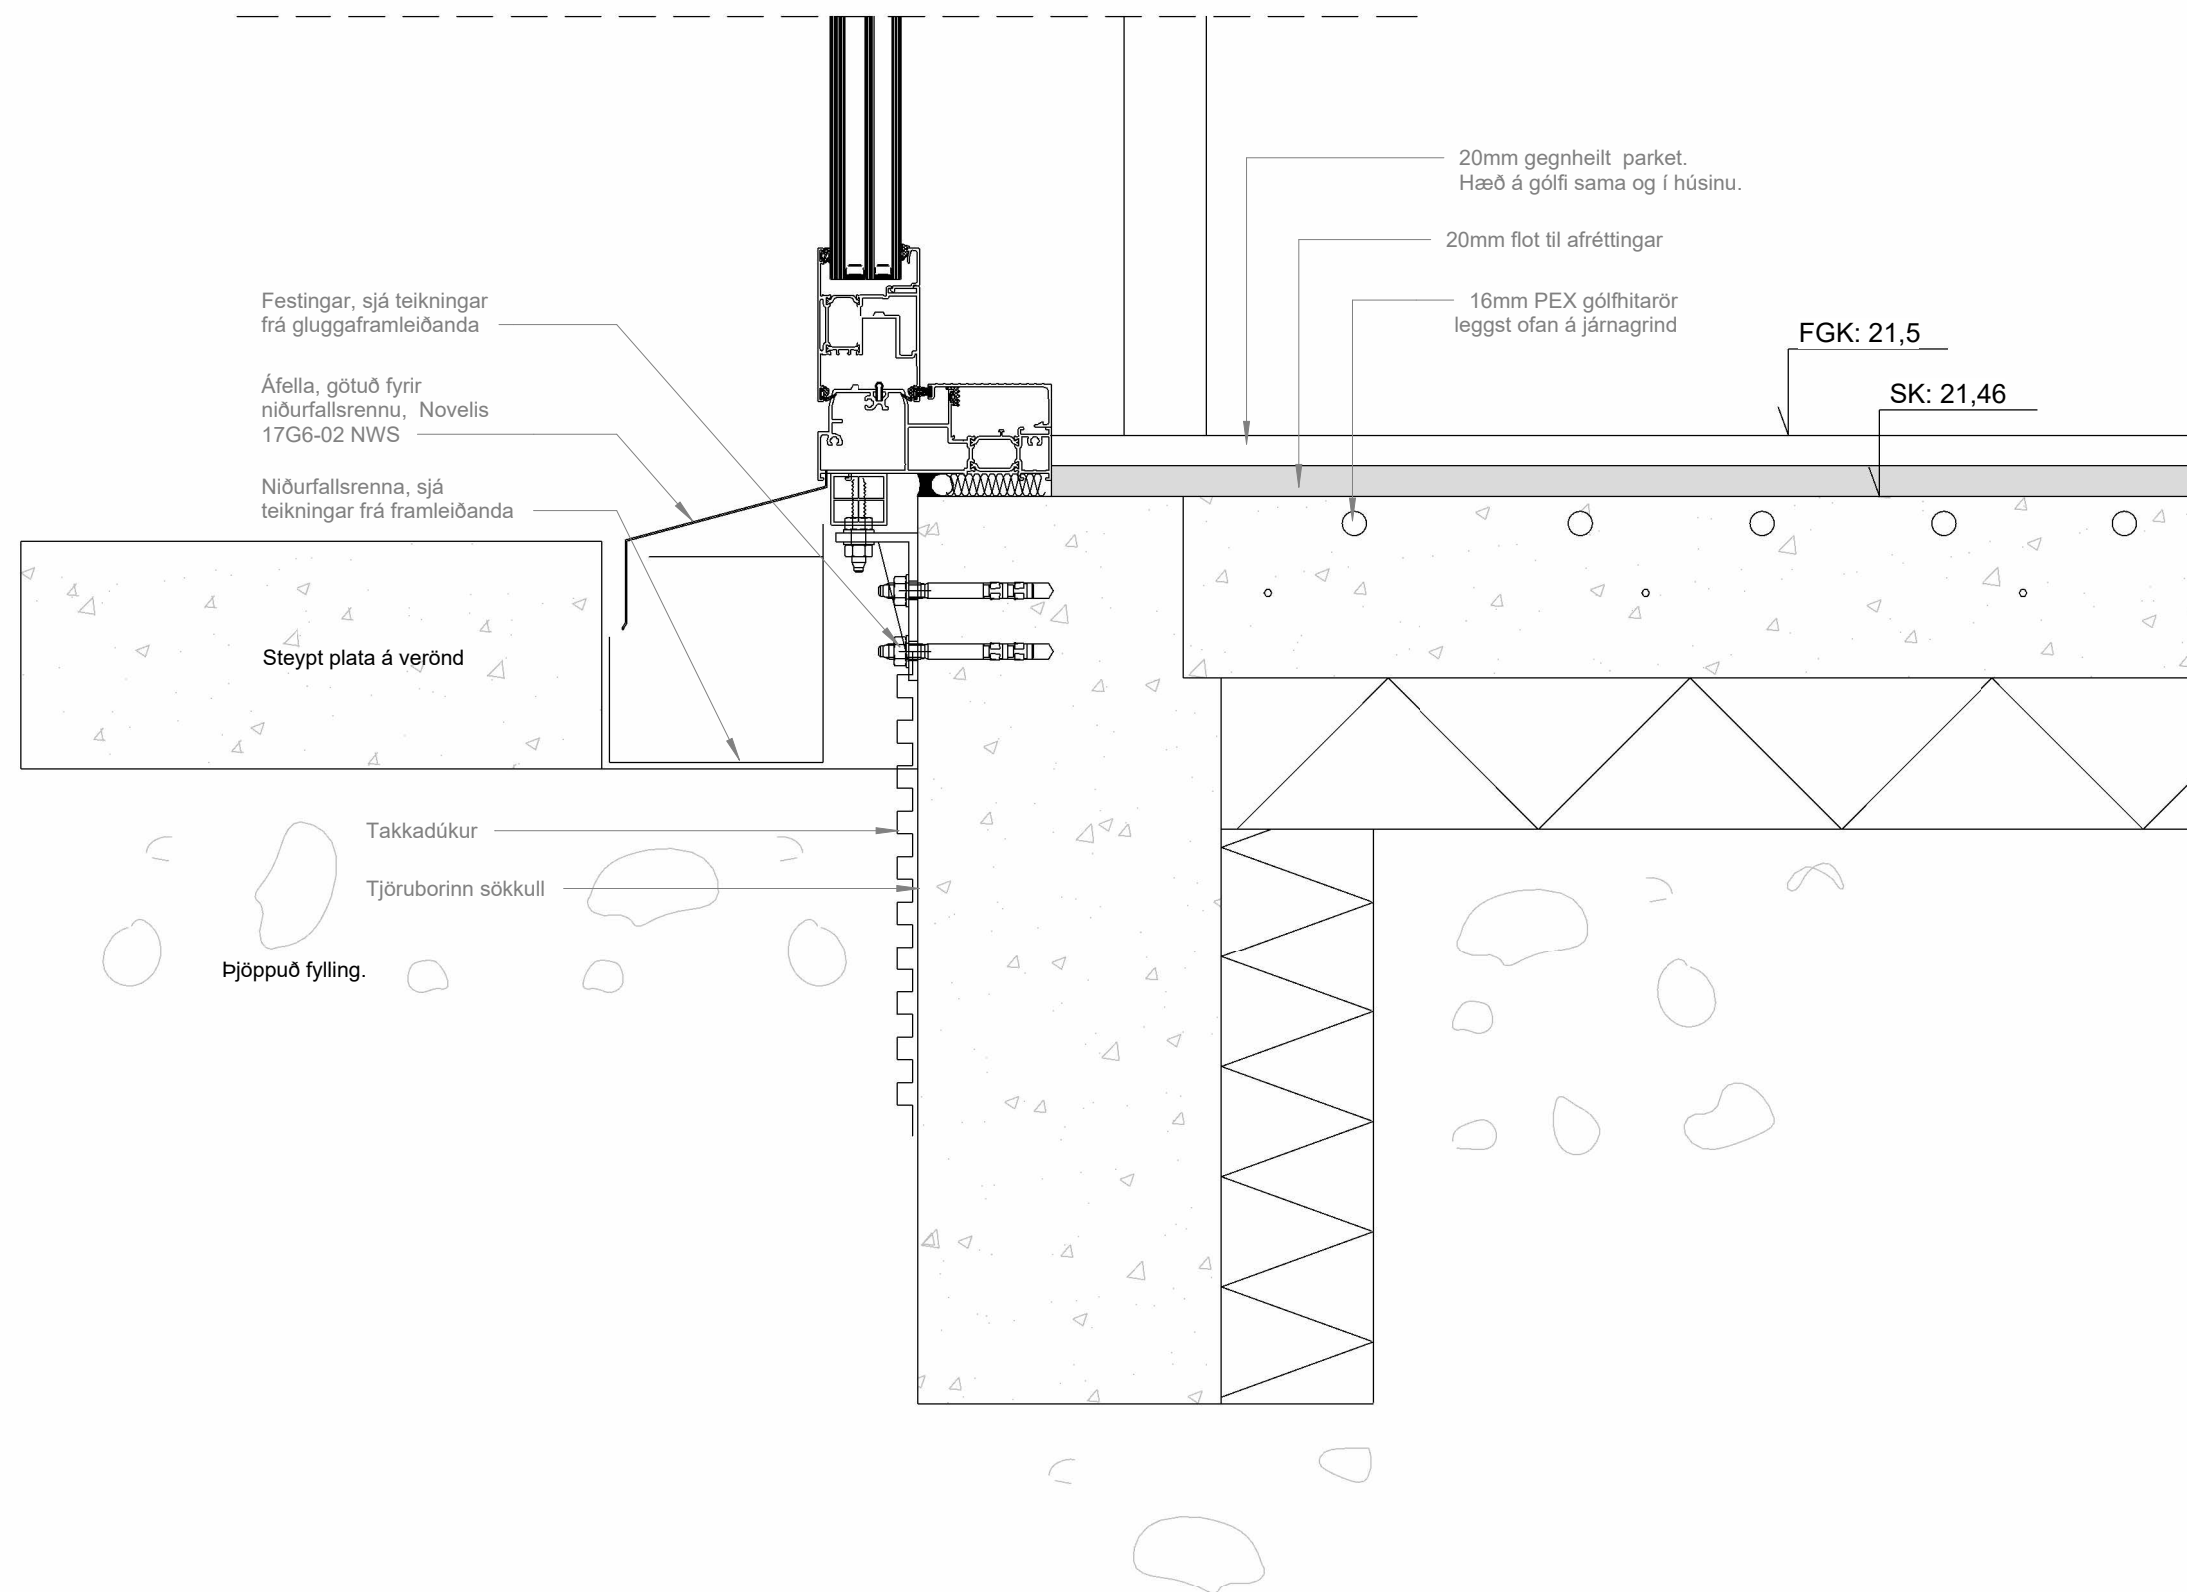

Fyrirvari

Öll mál eru í mm. Mælið ekki af teikningum. Öll mál athugist á staðnum.
 Ósamræmi í teikningum og vafaatriði skal tilkynna arkitektum strax.
 Teikning skal lesin með viðeigandi gögnum og teikningum annarra hönnuða

Skýringar:

- LR = Lofræsing
- GN= Gólfniðurfall
- R = Reykskynjarar
- BO=Björgunarp
- SLT= Handslökkvitæki
- FGK= Frágengin gólfkóti
- BK= Þakkóti
- NF= Þakniðurfall
- HP= Heitur pottur með læstu loki
- HL=Handlaug

Útg.	Skýring / Breyting.	Dags.	Teiknað/Yfirarið
------	---------------------	-------	------------------

Einbýlishús

TEGUND VERKS

Hraunbraut 31, Borg í Grímsnesi.
 GATA/STADSETNING

Deili	LANDNÚMÉR:	L204135
	STADGR.:	8719-1-16350310
	MHL:	01
	MKV.:	1:5
	BLADSTÆRD:	A2
	ÚTGÁFA DAGS:	17.06.23
	TEIKNAD:	Jón D
YFIRFARIÐ:	-	

0187

VERKNR.

B503


RADNR. ÚTGÁFA

Jón Davíð Ásgeirsson, Arkitekt FAI kt: 250280-5729

JODA ARKITEKTAR

Fiskilóð 75 | 101 Reykjavík | S: 6929883 | jon@joda.is | www.jodaarkitektar.is

© JODA ARKITEKTAR
 ÖLL AFRIT OG AFRITUN TEIKNINGAR AD HLUTA EDA Í HEILD ER HÁÐ SKRIFLEGU LEYFI HÖFUNDA

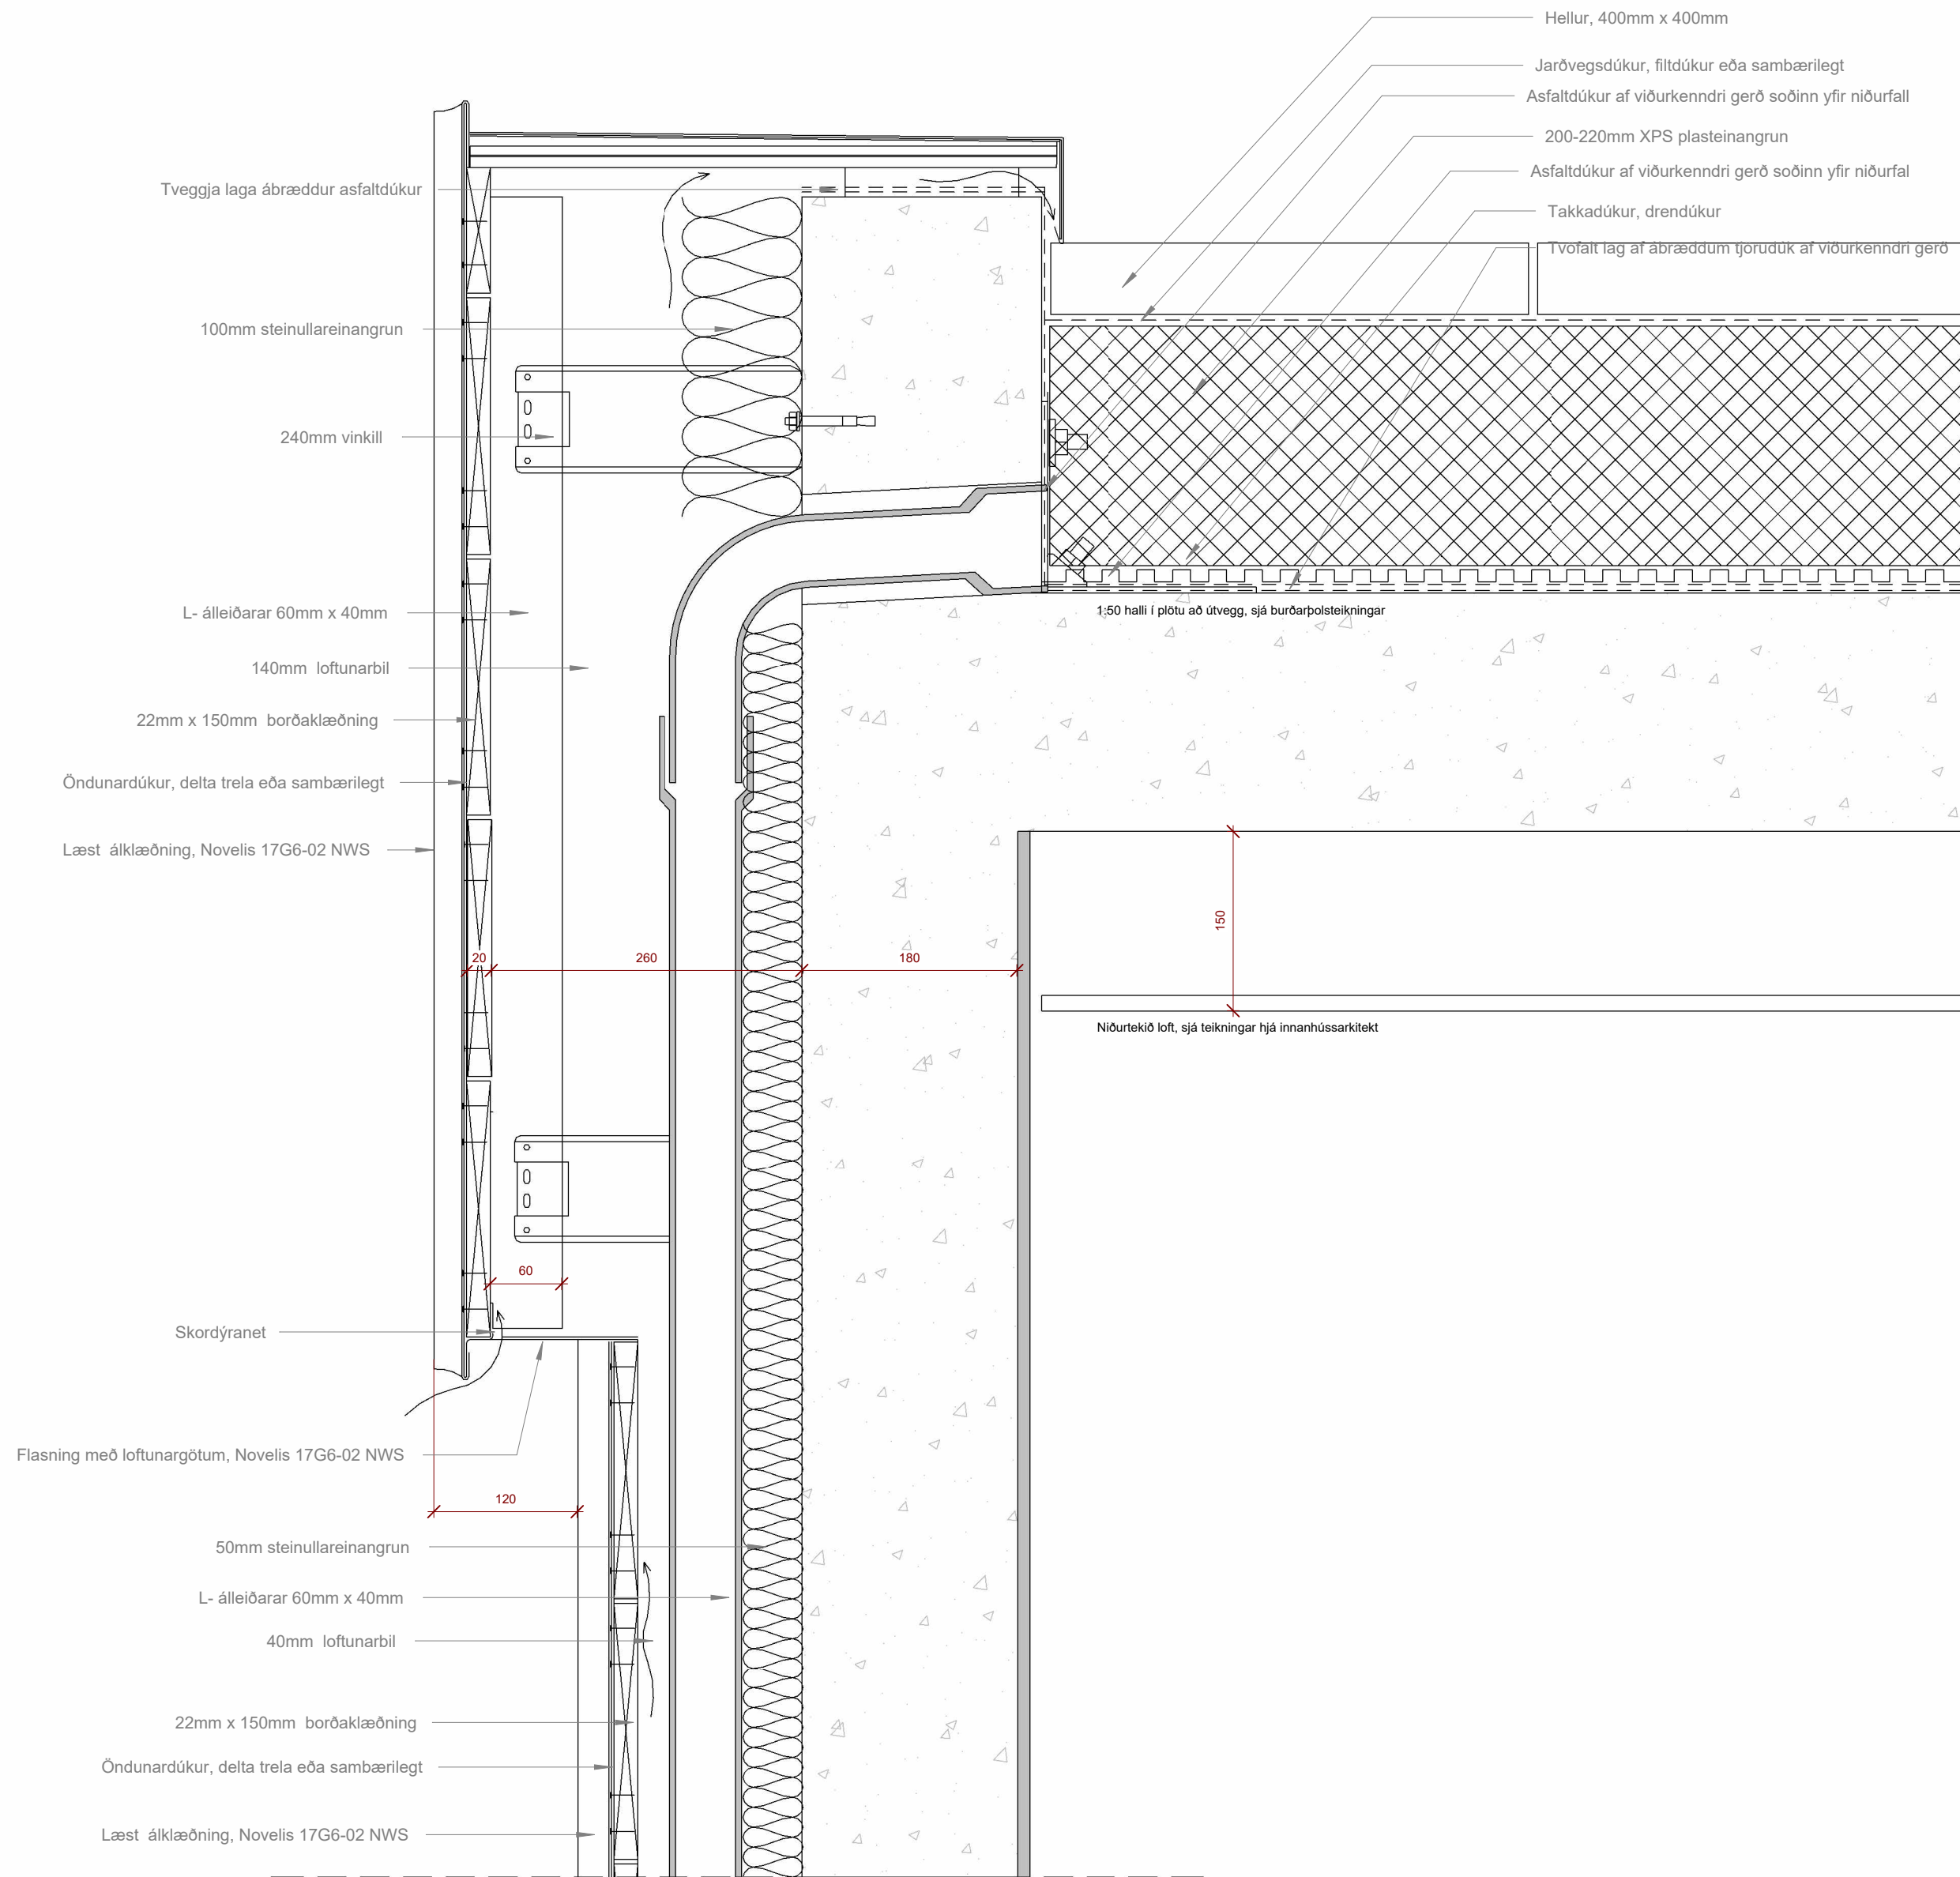

Fyrirvari

Öll mál eru í mm. Mælið ekki af teikningum. Öll mál athugist á staðnum.
 Ósamræmi í teikningum og vafaatriði skal tilkynna arkitektum strax.
 Teikning skal lesin með viðeigandi gögnum og teikningum annarra hönnuða

Skýringar:

LR = Lofræsing
 GN= Gólfniðurfal
 R = Reykskjnjalar
 BO=Björgunarp
 SLT= Handslökkvitæki
 FGK= Frágengin gólfkóti
 BK= Þakkóti
 NF= Þakniðurfal
 HP= Heitur pottur með læstu loki
 HL=Handlaug

Útg.	Skýring / Breyting.	Dags.	Teiknað/Yfirarið
------	---------------------	-------	------------------

Einbýlishús

TEGUND VERKS

Hraunbraut 31, Borg í Grímsnesi.
 GATA/STAÐSETNING

Deili	LANDNÚMÉR:	L204135
	STAÐGR.:	8719-1-16350310
	MHL:	01
	MKV.:	1:5
	BLAÐSTÆRD:	A2
	ÚTGÁFA DAGS:	17.06.23
	TEIKNAD:	Jón D
	YFIRFARIÐ:	-


0187	B504
VERKNR.	RADNR. ÚTGÁFA

Jón Davíð Ásgeirsson, Arkitekt FAÍ kt: 250280-5729

JODA ARKITEKTAR

Fiskilóð 75 | 101 Reykjavík | S: 6929883 | jon@jda.is | www.jodaarkitektar.is

© JODA ARKITEKTAR
 ÖLL AFRITUN OG AFRITUN TEIKNINGAR AÐ HLUTA EÐA Í HEILD ER HÁÐ SKRIFLEGU LEYFI HÖFUNDA

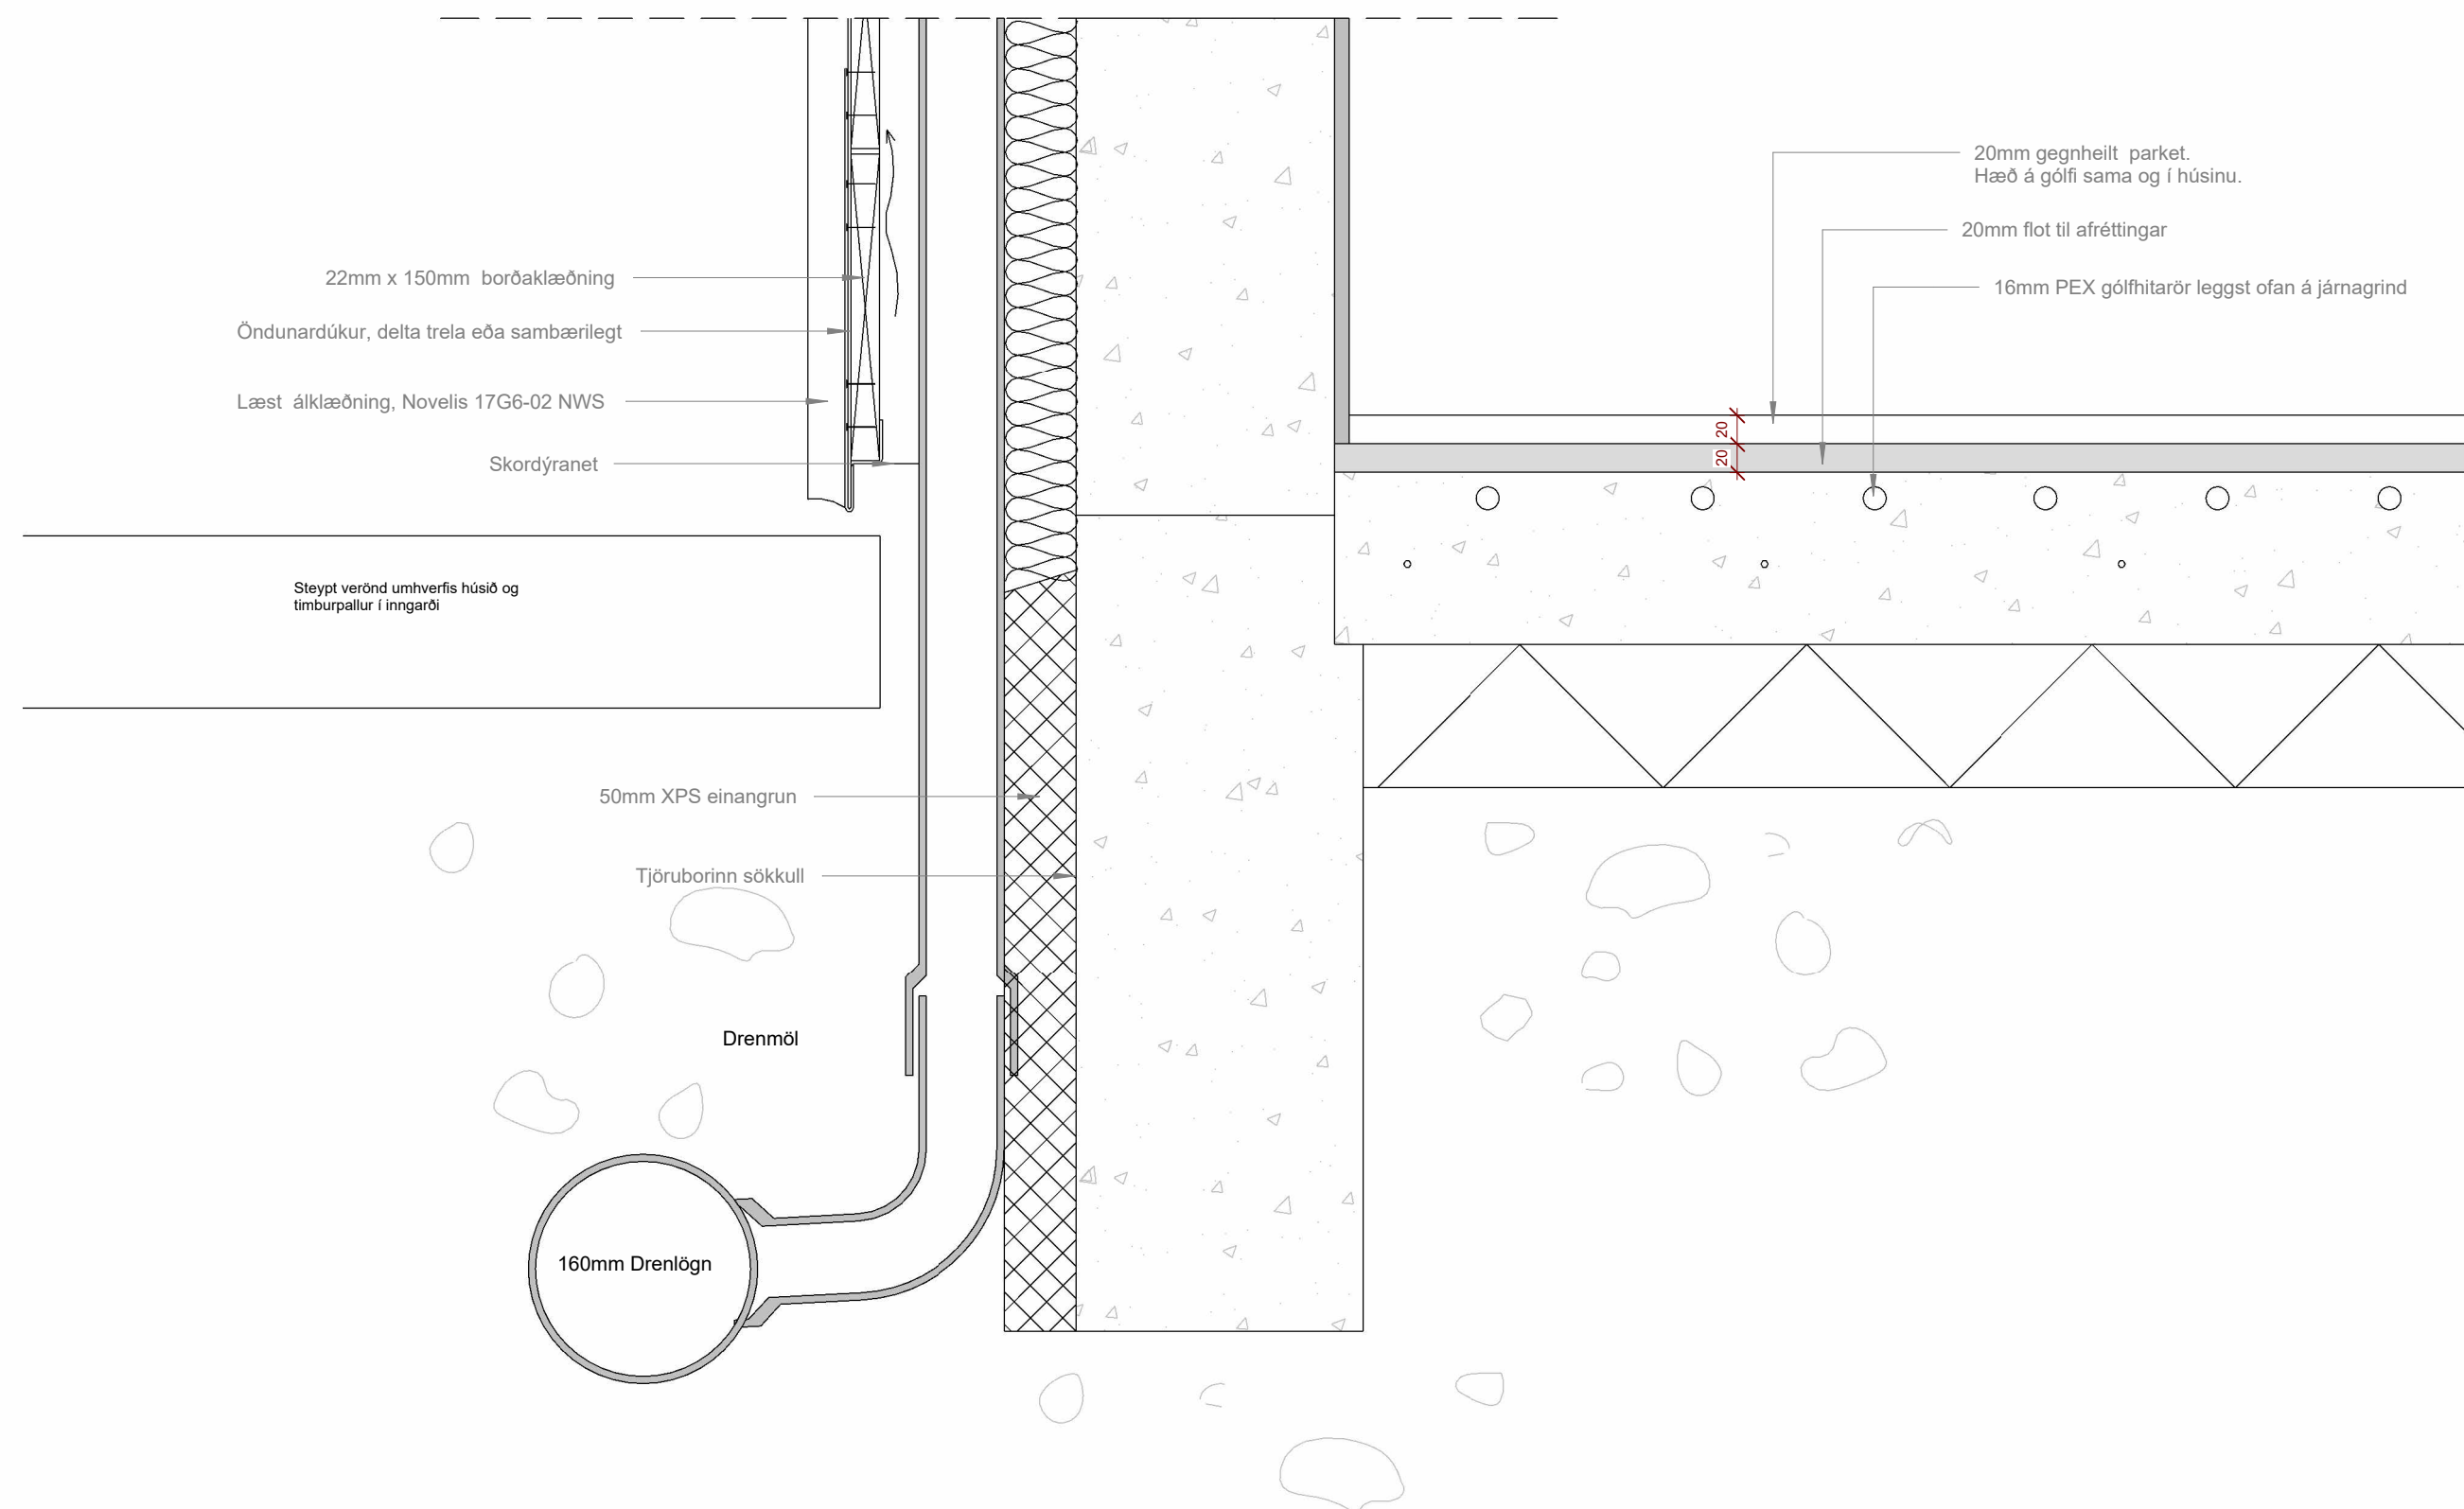

Fyrirvari

Öll mál eru í mm. Mælið ekki af teikningum. Öll mál athugist á staðnum.

Ósamræmi í teikningum og vafaatriði skal tilkynna arkitektum strax.

Teikning skal lesin með viðeigandi gögnum og teikningum annarra hönnuða

Skýringar:

LR = Lofræsing
GN = Gólfniðurfall
R = Reykskynjarar
BO = Björgunarp
SLT = Handslökkvitæki
FGK = Frágengin gólfkóti
BK = Þakkóti
NF = Þakniðurfall
HP = Heitur pottur með læstu loki
HL = Handlaug

Útg.	Skýring / Breyting.	Dags.	Teiknað/Yfirarið
------	---------------------	-------	------------------

Einbýlishús

TEGUND VERKS

Hraunbraut 31, Borg í Grímsnesi.
GATA/STAÐSETNING

Deili	LANDNÚMÉR:	L204135
	STAÐGR.:	8719-1-16350310
	MHL:	01
	MKV.:	1:5
	BLAÐSTÆRD:	A2
	ÚTGÁFA DAGS:	17.06.23
	TEIKNAD:	Jón D
YFIRFARIÐ:	-	

0187

VERKNR.

B505

RADNR. ÚTGÁFA

Jón Davíð Ásgeirsson, Arkitekt FAÍ kt: 250280-5729

JODA ARKITEKTAR

Fiskilóð 75 | 101 Reykjavík | S: 6929883 | jon@jda.is | www.jodaarkitektar.is

© JODA ARKITEKTAR
ÖLL AFNOT OG AFRITUN TEIKNINGAR AD HLUTA EDA Í HEILD ER HÁÐ SKRIFLEGU LEYFI HÖFUNDA