



Grunnmynd
mkv: 1 : 100

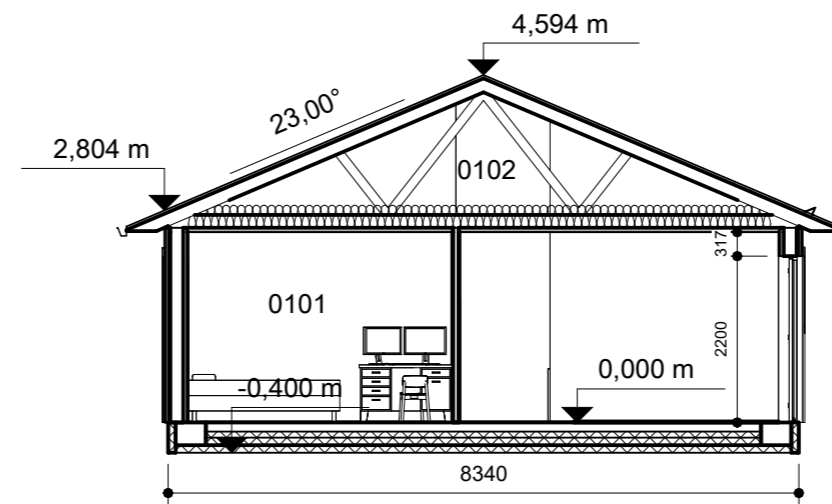

Pversnið
mkv: 1 : 100

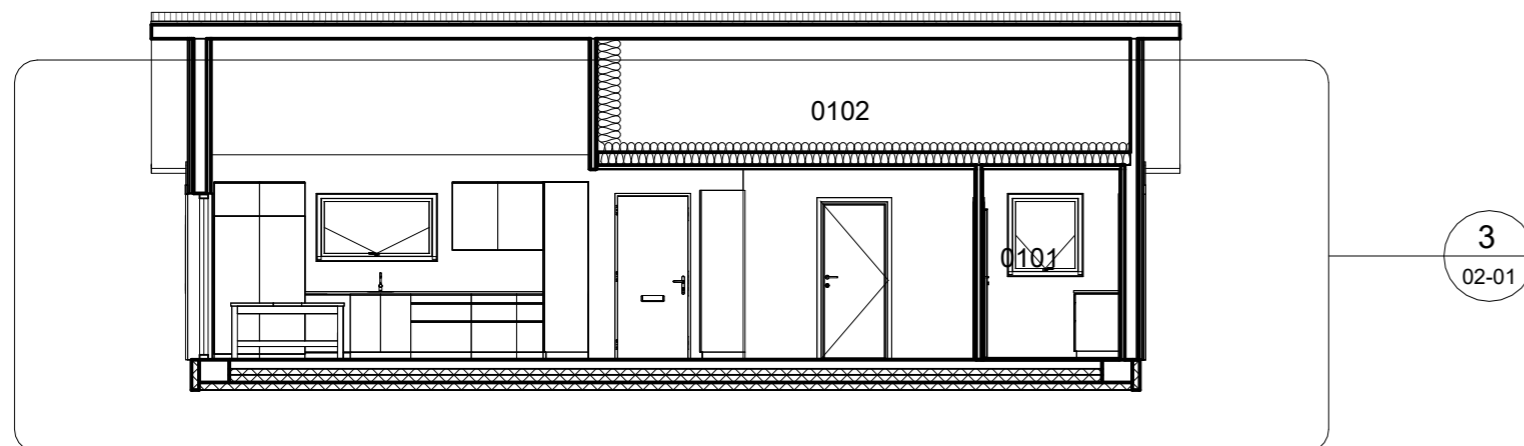

Langsnið
mkv: 1 : 100

- HP Heitur pottur
- B.O. Björgunarp
- ➔ 5 Útmerki
- GN Gólfniðurfall
- ⊖ Staðsetning slökkvitækja
- R Reykskynjari
- LR Lokað rými
- NF Niðurfallsrör
- EI-CS30 Brunalokanir
- K:10.0 Hæðarkóði í metrum
- 🚲 Bilhleðsla
- ↻ Snúningsgluggi

Útg.	Dags.	Breyting	Br.af.

Gata: **Óðinsstígur 6** **BELKOD**

Staður: Grímsnes Verknúmer: 21.21

Teikniflokkur: Aðaluppdrættir

Landnúmer: L205280 Staðgreinir: 8719-1-13150060

Grunnmynd og snið

Teiknað af: RGS Mælikvarði: 1 : 100
Yfirfarið af: YRK Dagsetning: 05/07/2023

Hönnuður:


Hönnunarstjóri:


Myvatn ehf. Yngvi Ragnar Kristjánsson, tæknifræðingur
tel: +354 897 4164
Netfang: yngvi@myvatn.is
kt. 070870-5769

BELKOD Veiðindar 14 - 640 Húsavík / Sími: +354 690 7000
Suurlandsbraut 30 - 108 Reykjavík / Sími: +354 690 7000
belkod@belkod.is - www.belkod.is

01-02 B
Númer Útgáfa


HÖNNUÐUR ASKILUR SÉR ALLAN RÉTT Á TEIKNINGUM - FJÖLFÖLDUN ER HÁÐ SKRIFLEGU SAMÞYKKI

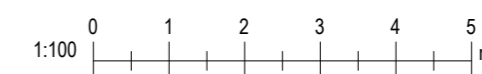

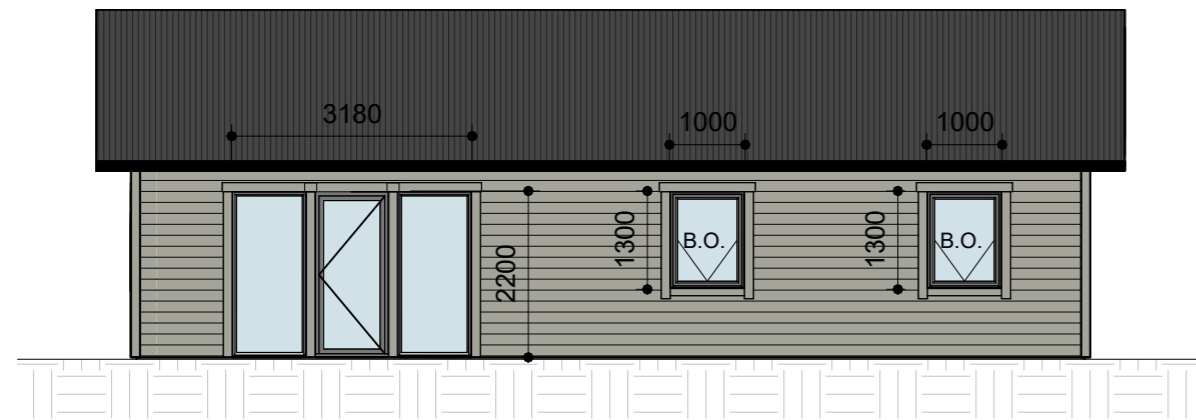

Suður

mkv: 1 : 100

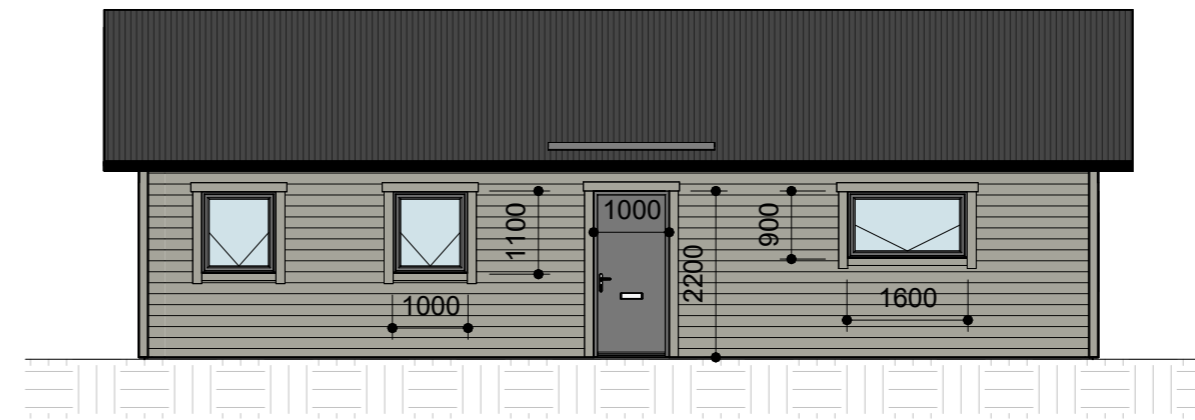


Norður

mkv: 1 : 100



Austur

mkv: 1 : 100

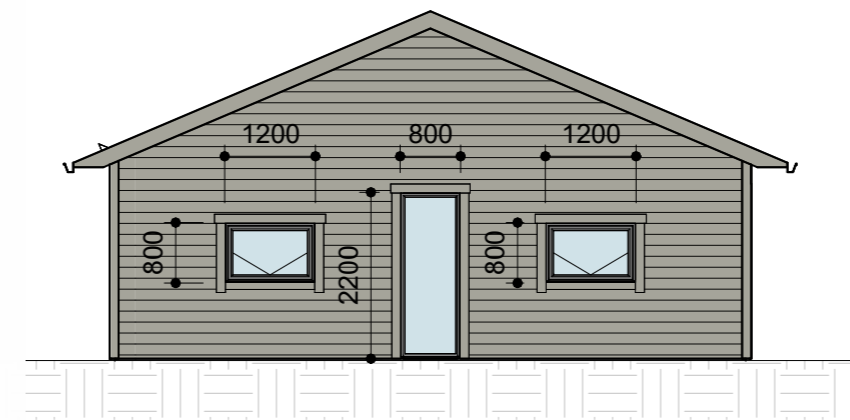

Vestur

mkv: 1 : 100

- HP Heitur pottur
- B.O. Björgunarpop
- ➔ 5 Útmerki
- GN Gólfniðurfall
- ⊖ Staðsetning slökkvitækja
- R Reykskynjari
- LR Lokað rými
- NF Niðurfallsrör
- EI-CS30 Brunalokanir
- K:10.0 Hæðarkóði í metrum
- 🚗 Bílhleðsla
- ↻ Snúningsgluggi

Skráningartafli: Óðinsstígur 6				Skrásetjari: Yngvi Ragnar Kristjánsson													
Landeignarnúmer: 205280				Kennitala: 070870-5769													
Matshlutanúmer: 01				Útgáfa: 5.00													
Dags.: 2022-01-24				Dags.: 2022-01-24													
Uppskipting og lýsing				Stærðir													
D0	D1	D2	D3	D4	D5	D5M	D6	D7	D8	D9	D10a	D10b	D11	D12	D13	D14	D15
Lokun	Rými hæð-röð	Nokun texti	Höfuð-flokkun	Eignar-hald	Botnflötur m²	Milliflötur m²	Stigargluggar m²	Op m²	Brúttóflötur m²	Brúttóflötur sh < 1,8 m²	Salarhæð min	Salarhæð max	Brúttó rúmmál m³	Nettóflötur m²	Birt flatarmál m²	Reiknitala skiptarúmmáls	Skiptarúmmál m³
		Matshluti			106,7	0,0	0,0	0,0	106,7	0,0			413,3	90,0	106,7		285,300
		Botn											21,3				
A	0101	1. Hæð	N	0101	106,7	0,0	0,0	0,0	106,7	0,0	2,80	4,54	392,0	90,0	106,7	3,17	285,300
A	0102	Sumarhús þakrymi	V	0101	106,7				106,7		0,00	1,74	54,2				
Athugasemdir																	
Sameignir summa																	
		Eignar-hald	Nokun texti	Y. eignarhald	Nokun texti	Reikni-rogla	Eignarhlutur										
		Eignar-hald	Nokun texti	Birt flatarmál m²	Skiptarúmmál m³	Séreign m³ en sameignar	Séreign og sameign m³										
		0101	Sumarhús	106,7	285,300	285,300											
			Alls	106,7	285,300	285,300											
Botnplata																	
		Löð m²	Botnplata m²	Botnplata m²	Útveggir m²	Þar af: Glugga- og dýsup m²	Þak m²	Þar af: Þakgluggar og þakop m²	Efsti hæðarkóði	Ummál ofanjarðar							
Matshluti	9001		21,3	106,7	120,8	21,3	106,7		4,6	42,2							
Hjúpflötir																	
		Yfirlit	D5 Botnflötur m²	D5M Milliflötur m²	D7 op m²	D8 Brúttóflötur m² með V og F	D9 Brúttóflötur undir 1,8 m með V og F	D11 Brúttórúmmál m³	D12 Nettóflötur m²	D13 birt flatarmál m²							
		A rými	106,7			106,7		337,8	90,0	106,7							
		Svalir A lokun															
		B rými															
		C rými															
		Fylgirými (F)						54,2									
		Afgangsrými (V)						21,3									
		Botnplata						413,3	90,0	106,7							
		Samtals:	106,7	0,0	0,0	106,7	0,0	413,3	90,0	106,7							
Flatarmál nýtingarhlutfalls er A rými + B rými, undanskilið er brúttóflatarmál rýma með salarhæð lægri en 1,8 m, samkvæmt skulpslagsreglugerð 2013 (breyting var gerð 2016). Nokun rýma hefur ekki áhrif á útreikning nýtingarhlutfalls.																	
		Flatarmál til útreiknings nýtingarhlutfalls				106,7	9 001,0	0,01									

Skráningartafli

mkv: 1 : 100

Útg.	Dags.	Breyting	Br.af:
Gata:		Óðinsstígur 6	
		BELKOD	
Staður:	Grímsnes	Verknúmer:	21.21
Teikniflokkur:	Aðaluppdrættir		
Landnúmer:	L205280	Staðgreinir:	8719-1-13150060
Útlit og skráningartafli			
Teiknað af:	RGS	Mælikvarði:	1 : 100
Yfirfarið af:	YRK	Dagsetning:	05/07/2023
Hönnuður:			
Hönnunarstjóri:			
		Yngvi Ragnar Kristjánsson, tæknifræðingur tel: +354 897 4164 Netfang: yngvi@myvatn.is kt. 070870-5769	
BELKOD Viðindar 14 - 640 Húsavík / Sími: +354 690 7000 Suurlandsbraut 30 - 108 Reykjavík / Sími: +354 690 7000 belkod@belkod.is - www.belkod.is		01-03 Númer	B Útgáfa
HÖNNUÐUR ASKILUR SÉR ALLAN RÉTT Á TEIKNINGUM - FJÖLFÖLDUN ER HÁÐ SKRIFLEGI SAMÞYKKI			

