

GRUNNMYND 1:50

NR.	DAGS.	BREYTING

SKÝRINGAR

MÁLSETNINGAR ERU Í MILLIMETRUM  
EKKI SKAL MÆLA UPP AF TEIKNINGUM

[R] REYKSKYNJARI  
[SL] HANDSLÖKKVITÆKI  
[BO] BJÖRGUNAROP

SAMANLÖGD HÆÐ OG BREIDD Á BJÖRGUNAROPI  
SKAL VERA MINNST 1.5 m. BREIDD BJ.OPS SKAL  
VERA MINNST 0.6 m OG HÆÐ BJ.OPS SKAL VERA  
MINNST 0.6 m.

HÆÐARKÓTAR ERU STADBUNDNIR  
TIL VIÐMIBUNAR Á GÓLFHÆÐUM

ARINN:  
FRÁGANGUR Á ARNI, ELDSTÆÐI OG REYKHÁFUR  
SKAL VERA Í SAMRÆMI VIÐ GREINAR 9.6.5 OG 9.6.6  
I BYGGINGAREGLUGERÐ 112/2012


ADALHÖNNUÐUR - BURÐARÞÓL  
SÆMUNDUR EIRÍKSSON 261249-2949

DRASTAHÓLAR 42  
landnúmer 205970  
Grimsnes- og Grafningshreppur  
805 SELFOSS




KLÖPP ARKITEKTAR-VERKFRÆÐINGAR EHF  
NJARÐARHOLT 3 270 MOSFELLSBÆR  
SÍMI 577 2277, 699 7747 - klop@simnet.is


HEITI TEIKN.	VERKTEIKNING	GRUNNMYND, SNIÐ OG ÚTLIT
MÆLIKVARÐI	150	DAGS. MAÍ 2022
TEIKNING	D 001	VERK V 22-101
BREYTING		YFIRFARID SE

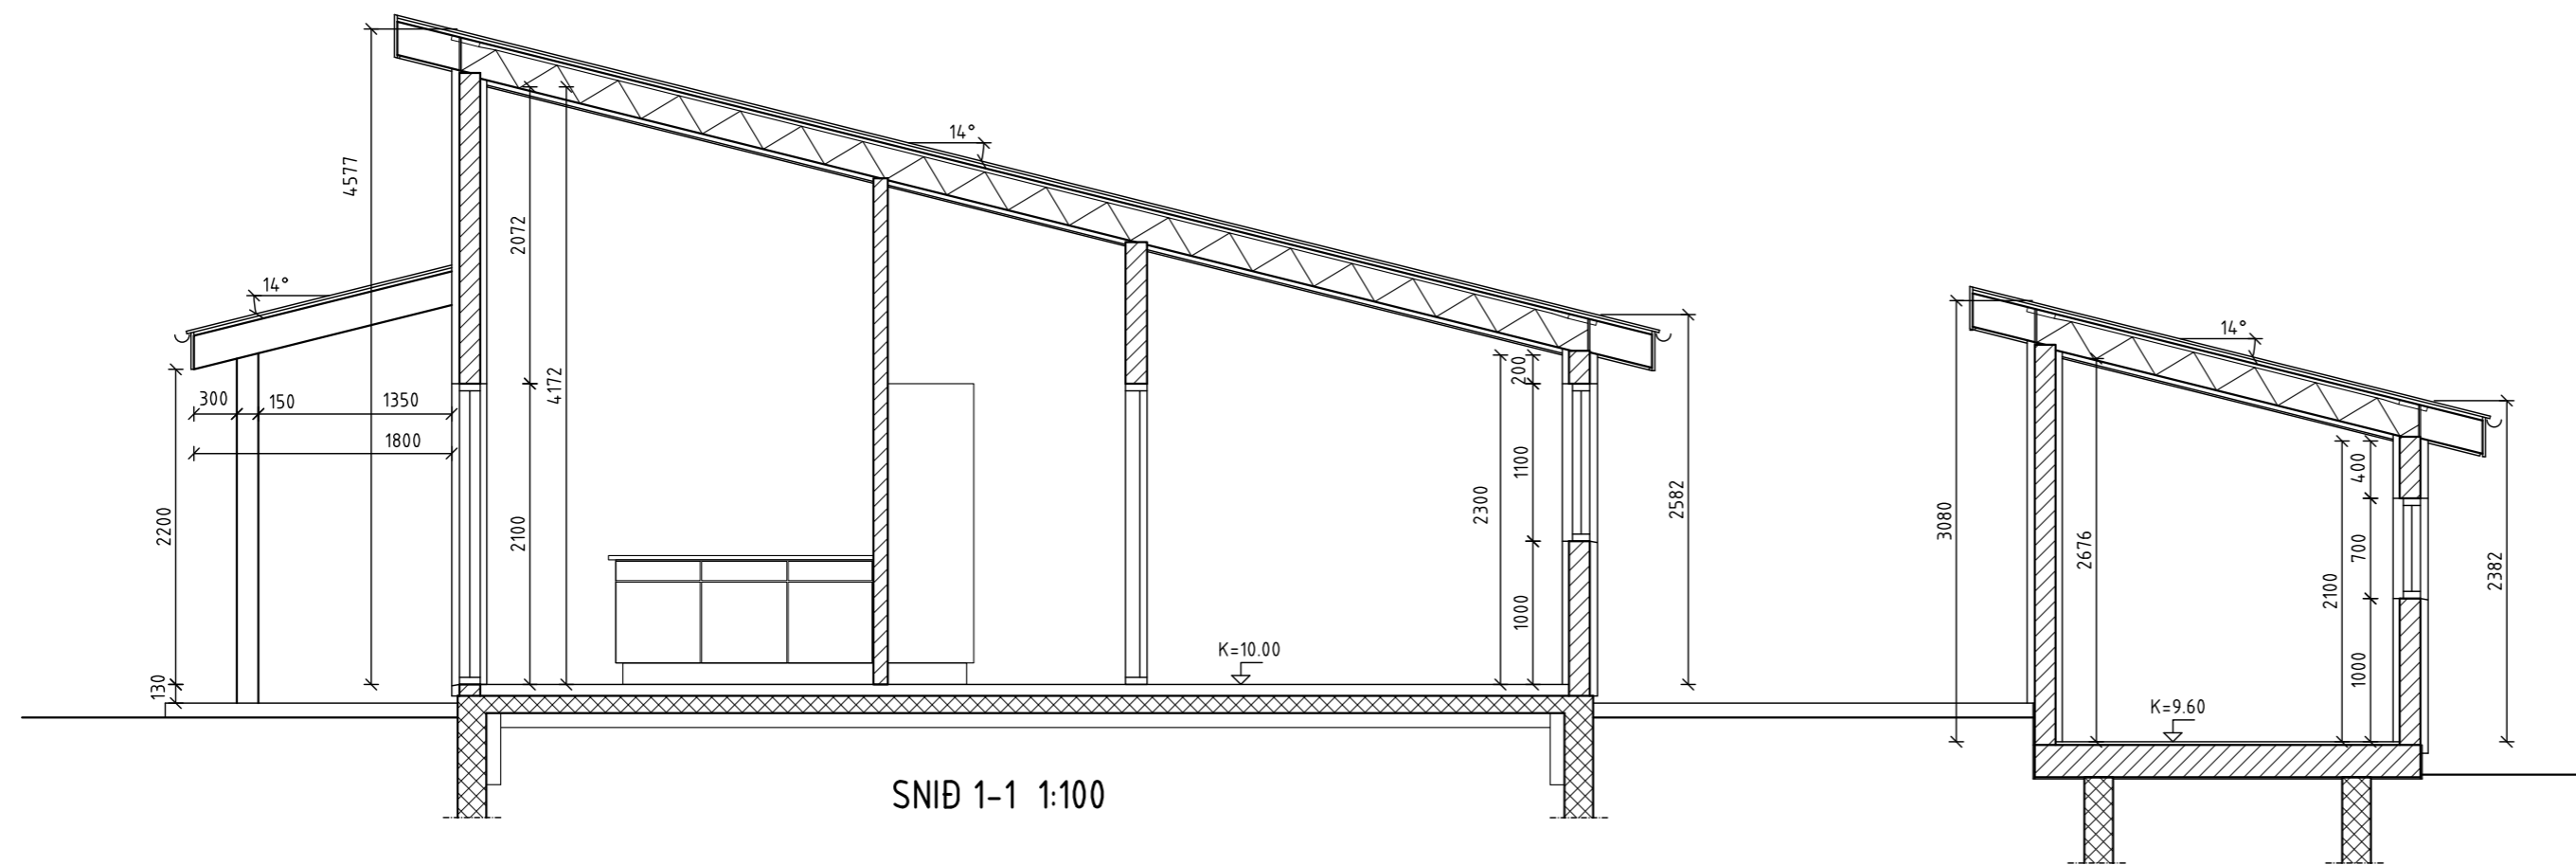

SNID 1-1 1:100

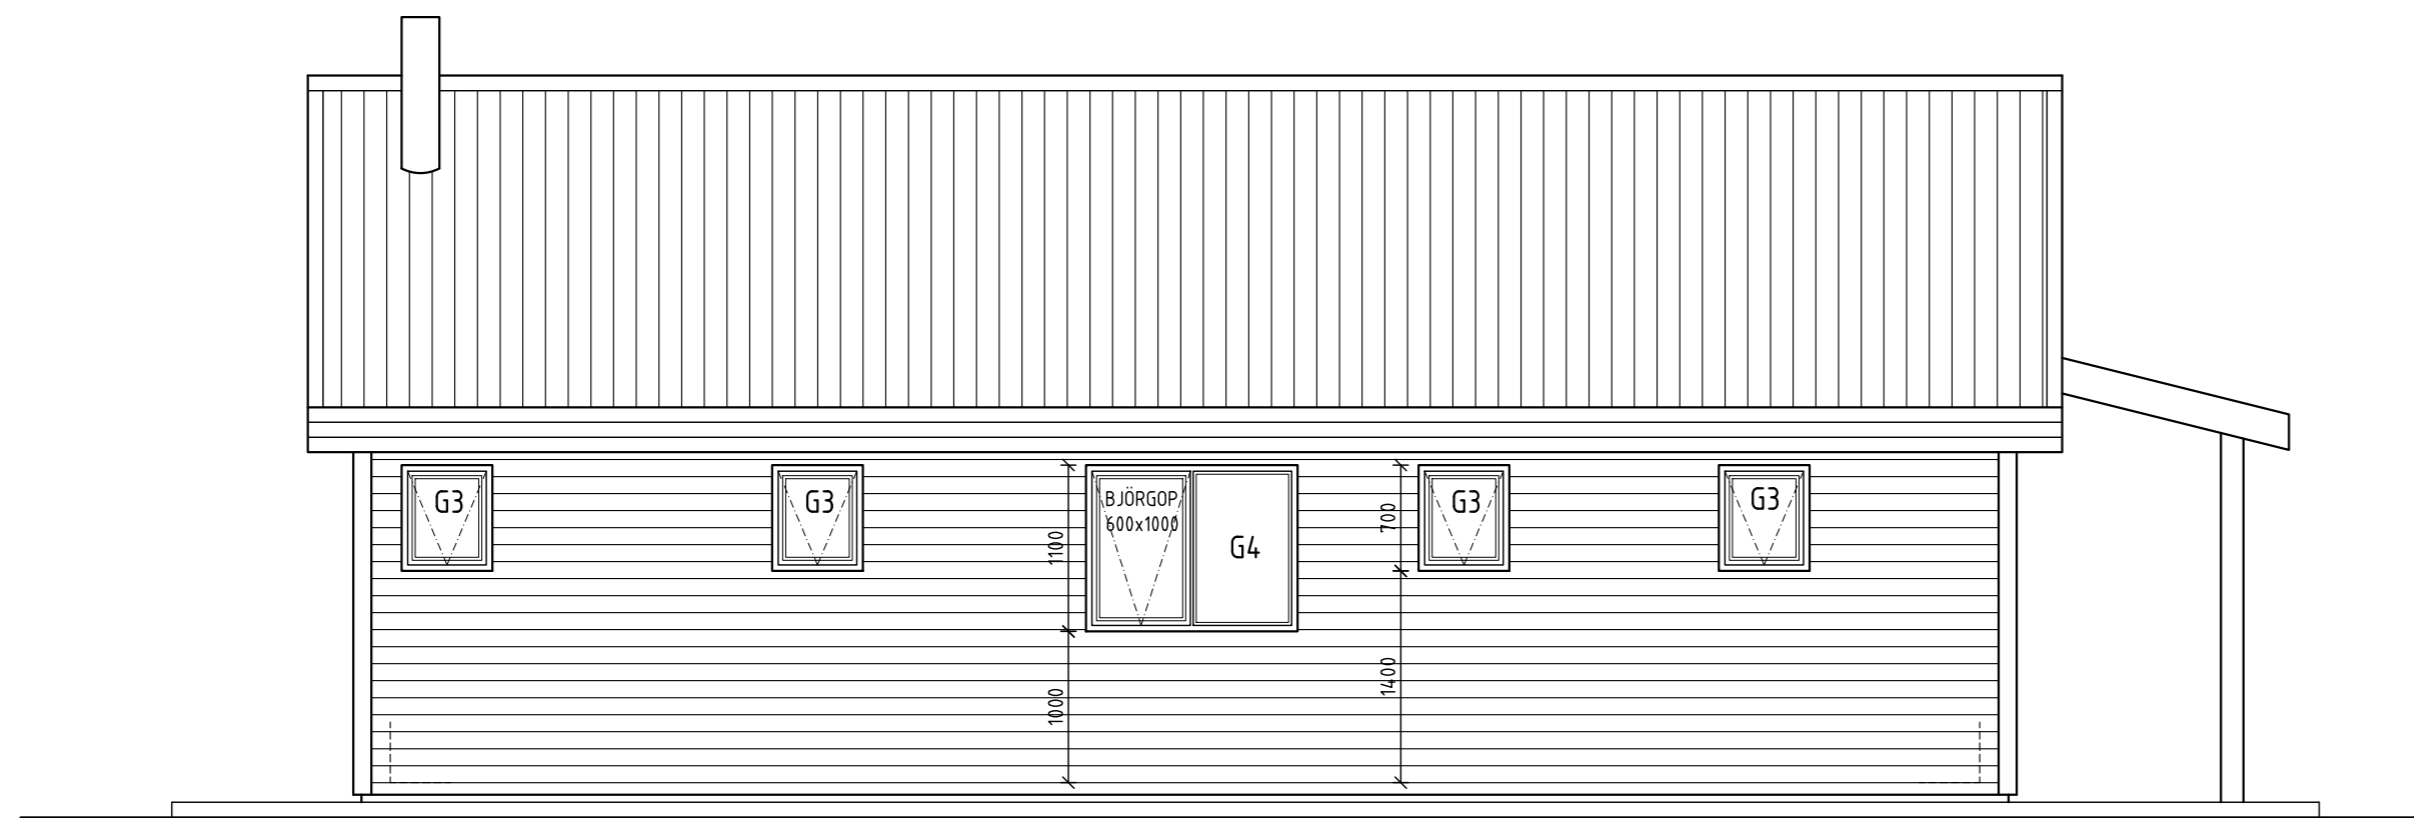

ÚTLIT NORÐVESTUR

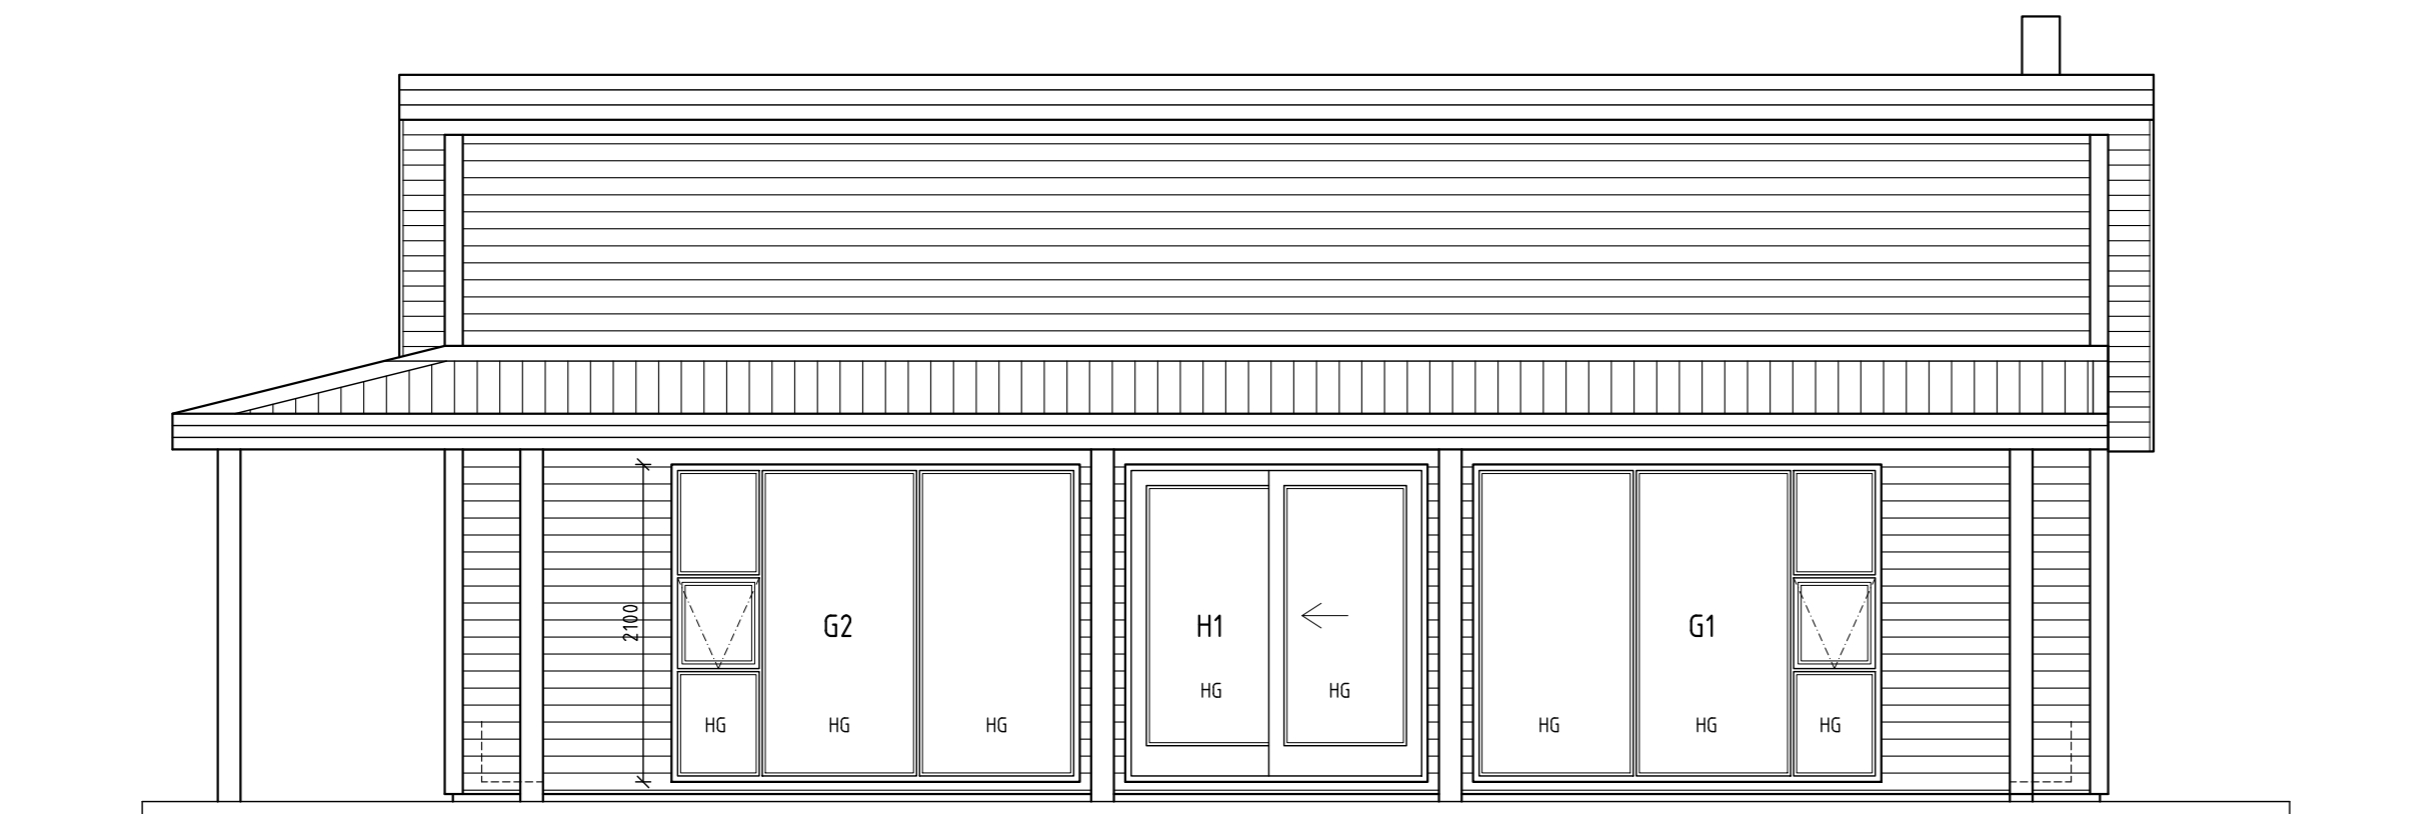

ÚTLIT SUÐAUSTUR

NR.	DAGS.	BREYTING

SKÝRINGAR

MÁLSETNINGAR ERU Í MILLIMETURUM  
EKKI SKAL MÆLA UPP AF TEIKNINGUM

▣ REYKSKYNJARI

○ SL HANDSLÖKKVITÆKI

➔ B0 BJÖRGUNAROP

SAMANLÖGD HÆÐ OG BREIDD Á BJÖRGUNAROPI  
SKAL VERA MINNST 1.5 m. BREIDD BJ.OPS SKAL  
VERA MINNST 0.6 m OG HÆÐ BJ.OPS SKAL VERA  
MINNST 0.6 m.

HÆÐARKÓTAR ERU STABBUNDNIR  
TIL VIÐMIBUNAR Á GÓLFHÆÐUM

ARINN:  
FRÁGANGUR Á ARNI, ELDSTÆÐI OG REYKHÁFUR  
SKAL VERA Í SAMRÆMI VIÐ GREINAR 9.6.5 OG 9.6.6  
I BYGGINGAREGLUGERÐ 112/2012

ADALHÖNNUÐUR - BURÐARÞÓL  
SÆMUNDUR EIRÍKSSON 261249-2949

DRASTAHÓLAR 42  
landnúmer 205970  
Grimsnes- og Grafningshreppur  
805 SELFOSS




KLÖPP ARKITEKTAR-VERKFRÆÐINGAR EHF  
NJARÐARHOLT 3 270 MOSFELLSBÆR  
SÍMI 577 2277, 699 7747 - klop@simnet.is


HEITI TEIKN. VERKTEIKNING  
SNID OG ÚTLIT

MÆLIKVARÐI 150 DAGS. MAÍ 2022


TEIKNING D 002 VERK V 22-101

BREYTING YFIRFARID SE

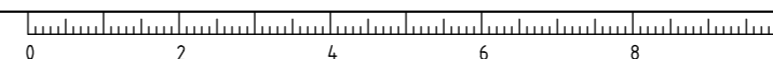

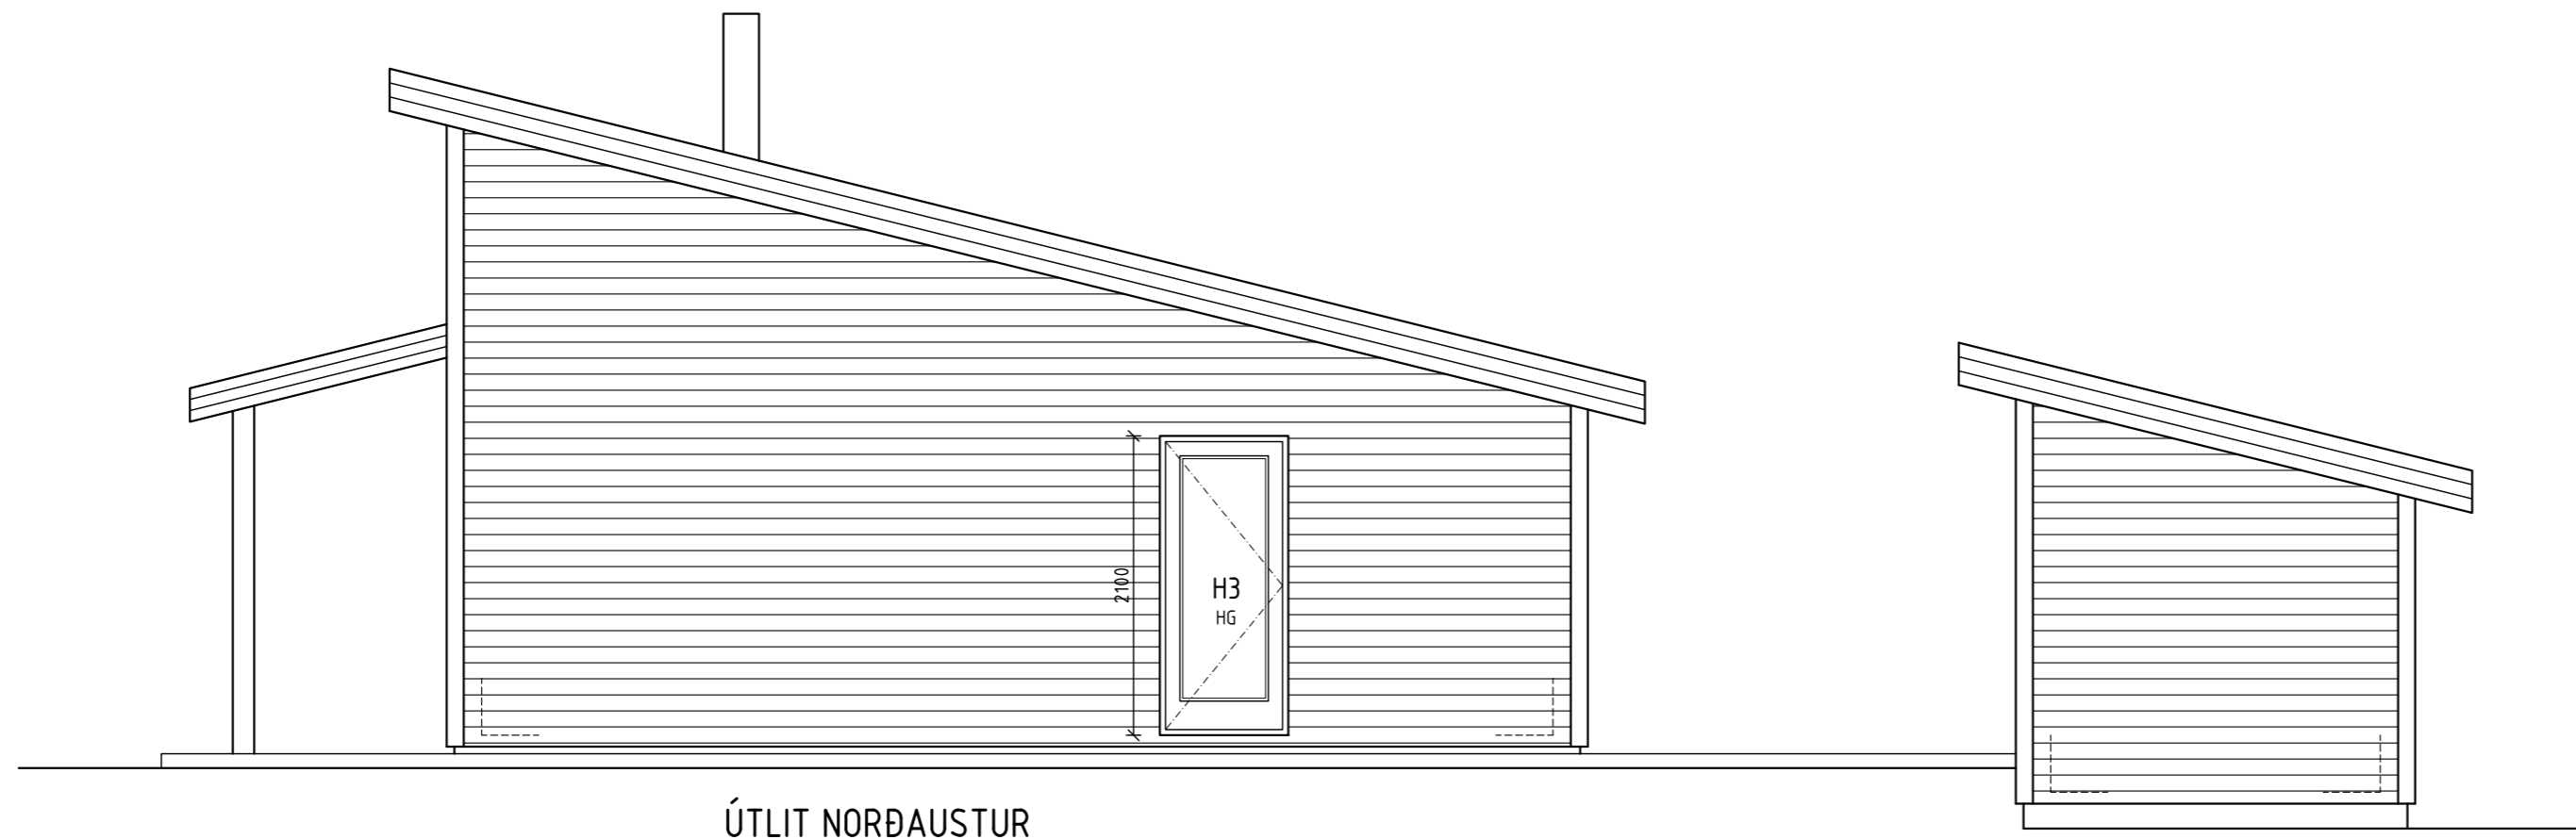


ÚTLIT NORÐAUSTUR

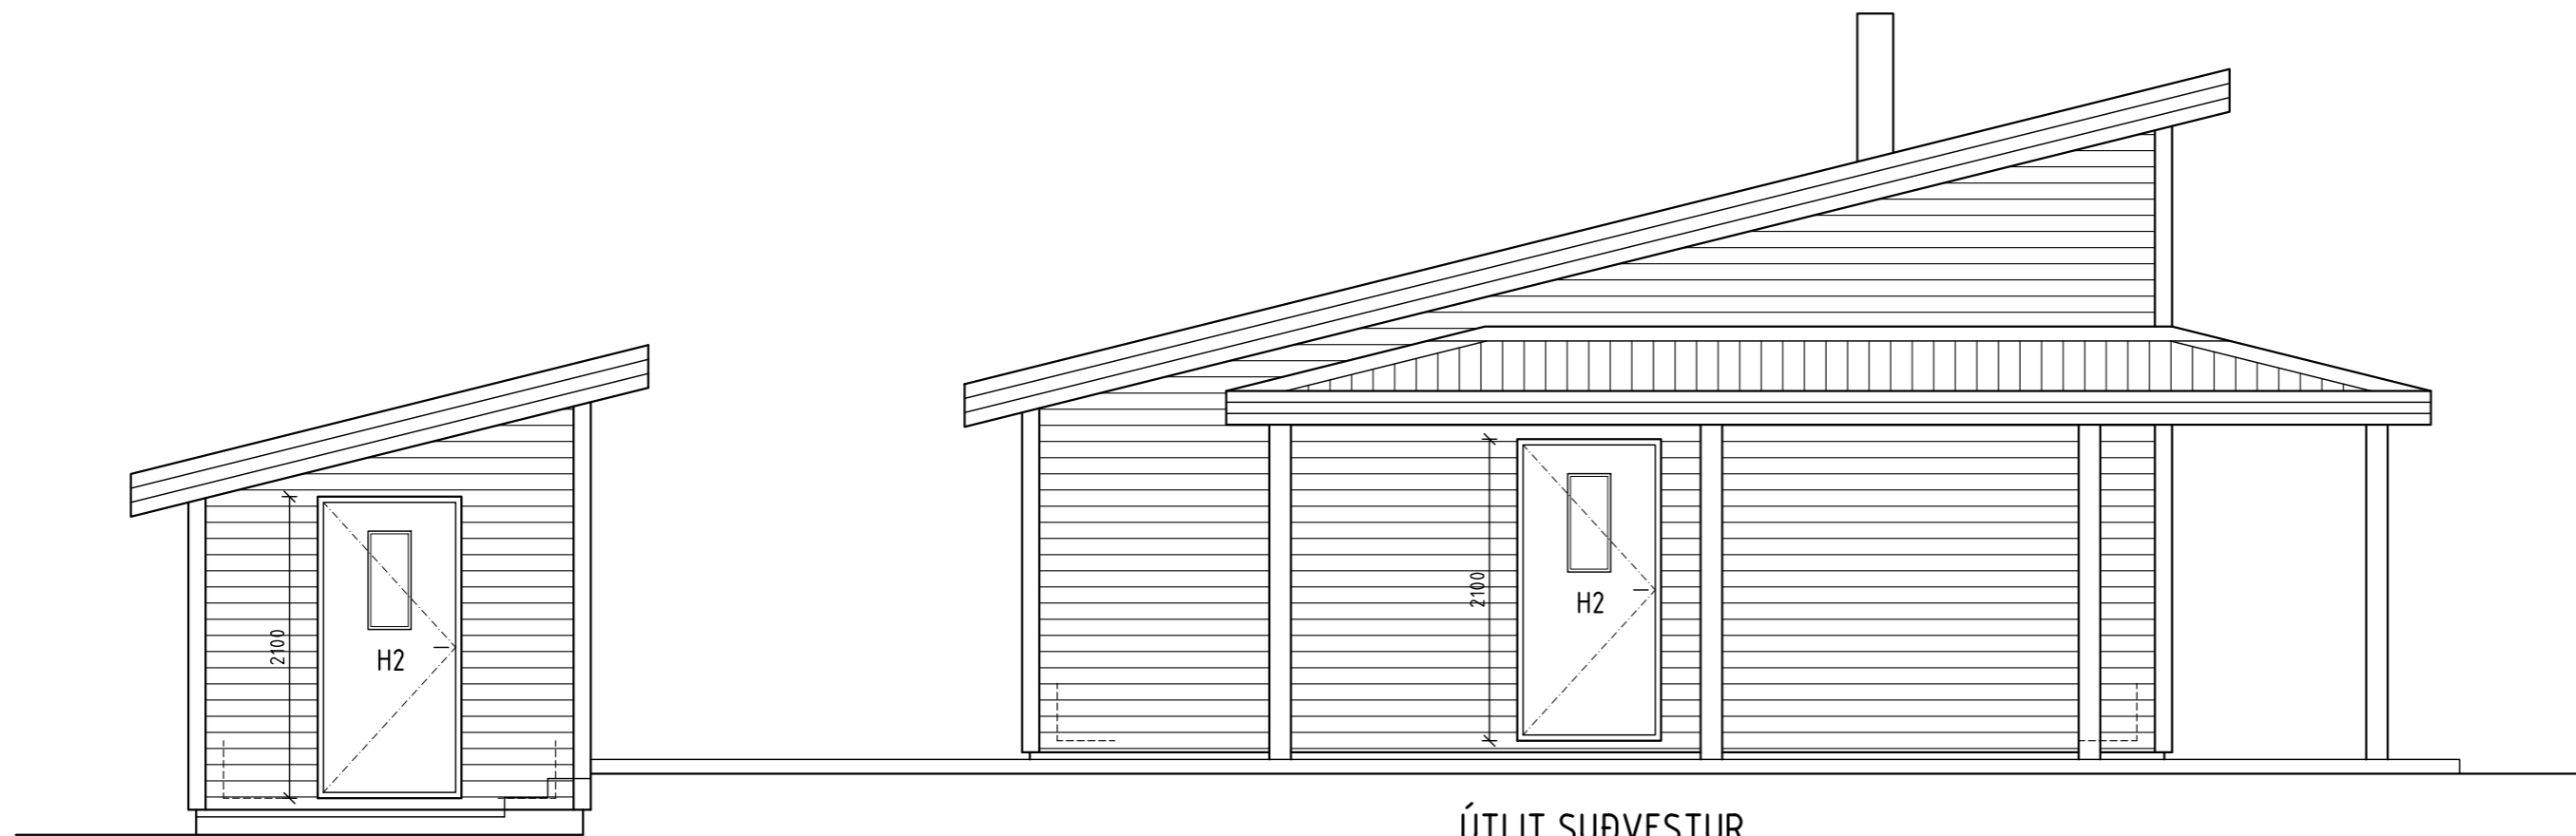

ÚTLIT SUÐVESTUR



ÚTLIT NORÐVESTUR  
INNTAKS- OG GEYMSLUHÚS

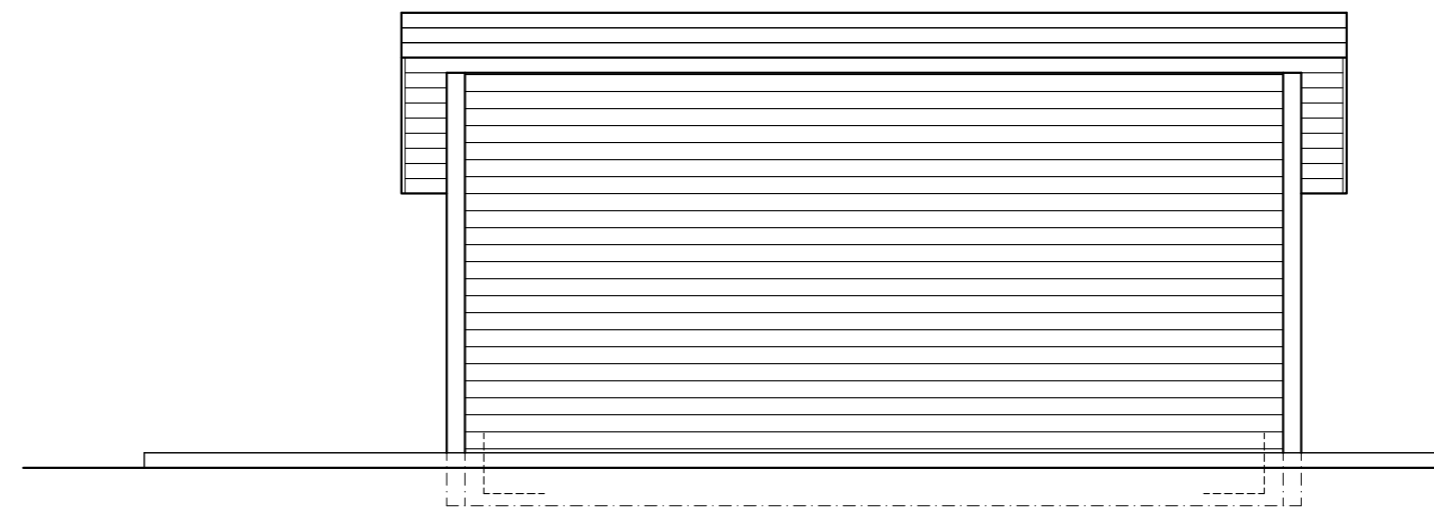

ÚTLIT SUÐAUSTUR  
INNTAKS- OG GEYMSLUHÚS

NR.	DAGS.	BREYTING

SKÝRINGAR

MÁLSETNINGAR ERU Í MILLIMETURUM  
EKKI SKAL MÆLA UPP AF TEIKNINGUM

R REYKSKYNJARI

○ SL. HANDSLÖKKVITÆKI

→ B0 BJÖRGUNAROP

SAMANLÖGD HÆÐ OG BREIDD Á BJÖRGUNAROPI  
SKAL VERA MINNST 1.5 m. BREIDD BJ.OPS SKAL  
VERA MINNST 0.6 m OG HÆÐ BJ.OPS SKAL VERA  
MINNST 0.6 m.

HÆÐARKÓTAR ERU STADBUNDNIR  
TIL VIÐMIÐUNAR Á GÓLFHÆÐUM

ARINN:  
FRÁGANGUR Á ARNI, ELDSTÆÐI OG REYKHÁFUR  
SKAL VERA Í SAMRÆMI VIÐ GREINAR 9.6.5 OG 9.6.6  
Í BYGGINGAREGLUGERÐ 112/2012


ÁÐALHÖNNUÐUR - BURÐARÞÓL  
SÆMUNDUR EIRÍKSSON 261249-2949


DRASTAHÓLAR 42  
landnúmer 205970  
Grimsnes- og Grafningshreppur  
805 SELFOSS




KLÖPP ARKITEKTAR-VERKFRÆÐINGAR EHF  
NJARÐARHOLT 3 270 MOSFELLSBÆR  
SÍMI 577 2277, 699 7747 - klopp@simnet.is

HEITI TEIKN.	VERKTEIKNING	ÚTLIT
MÆLIKVARÐI	150	DAGS. MAÍ 2022
TEIKNING	D 003	VERK V 22-101
BREYTING		YFIRFARID SE

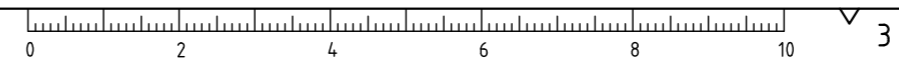


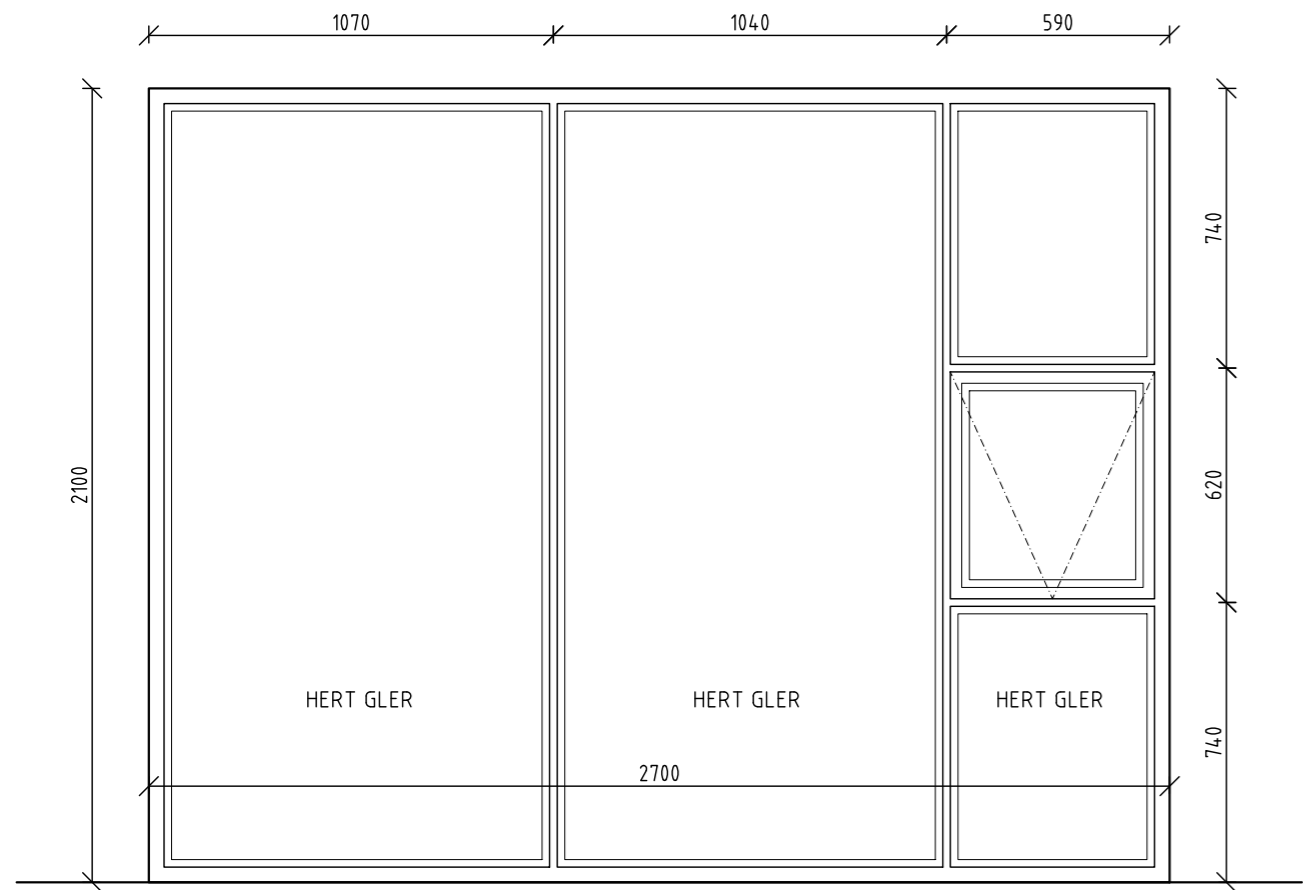





G1 - 1 stk

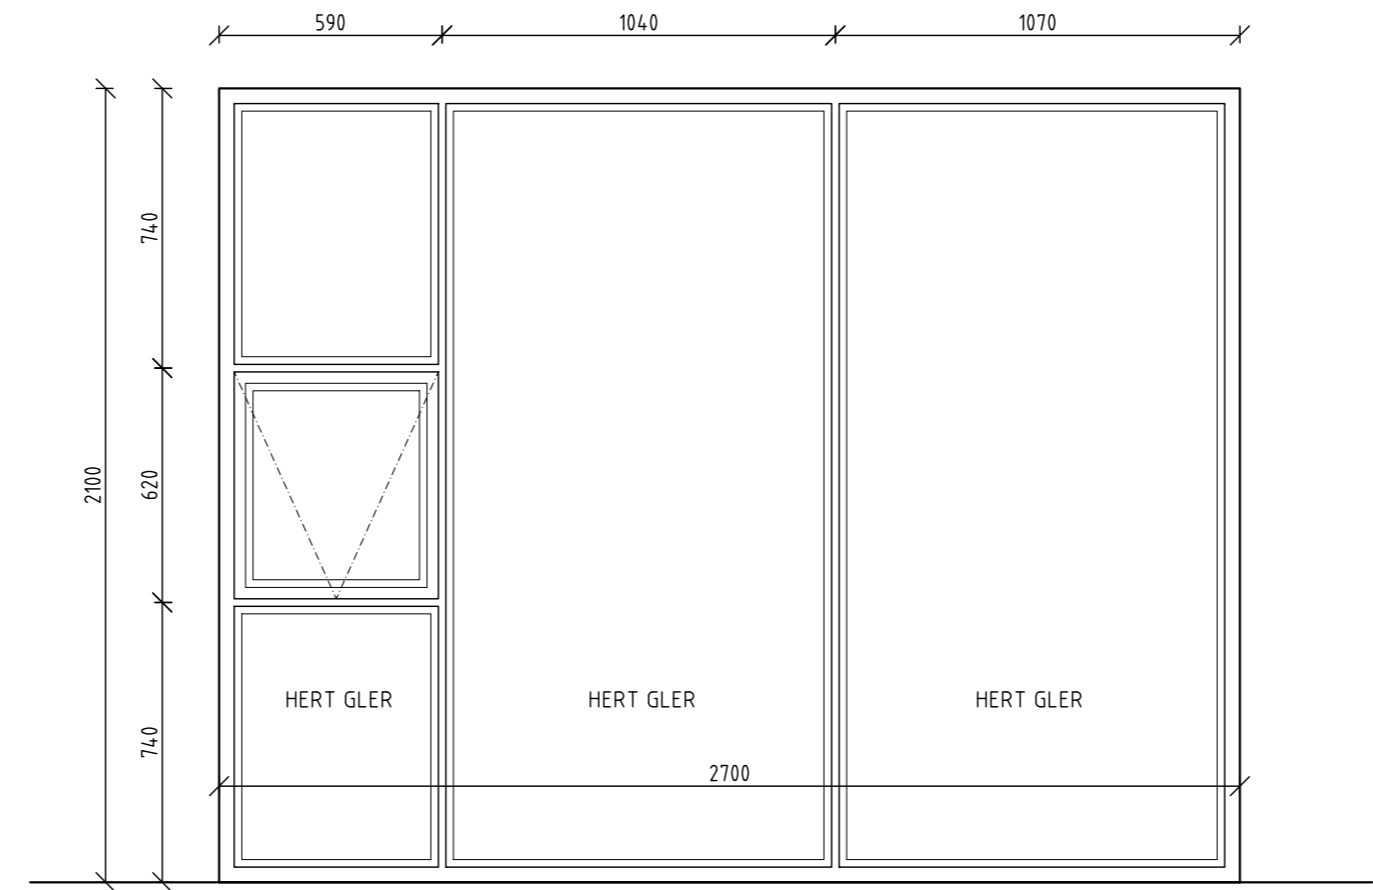


G2 - 1 stk

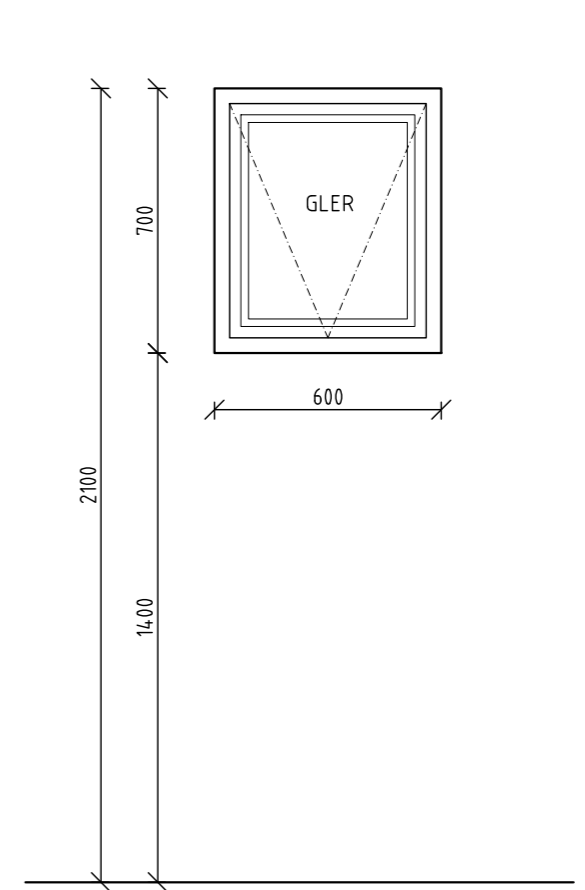


G3 - 6 stk

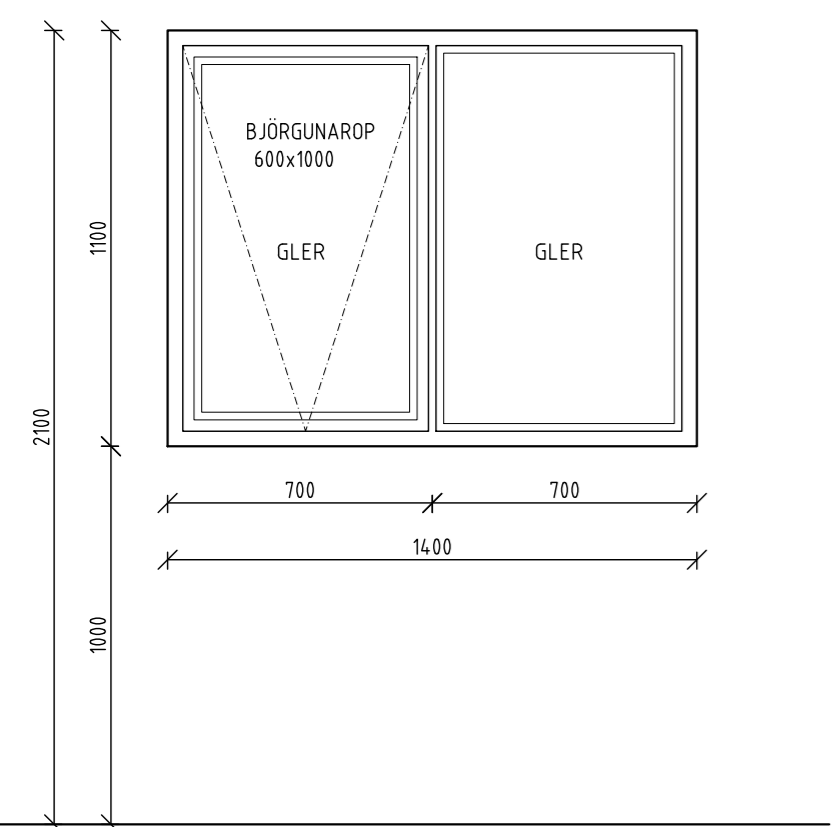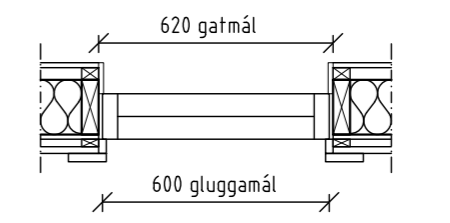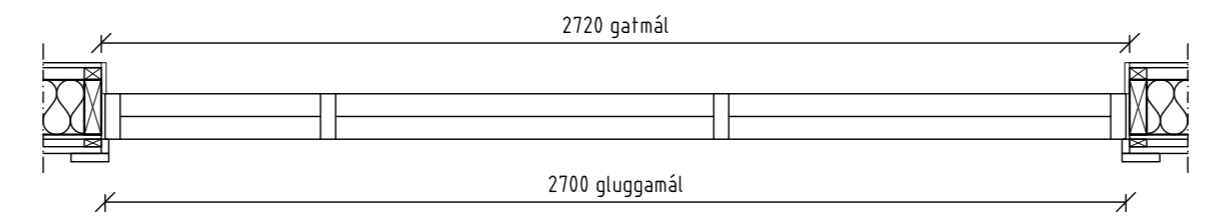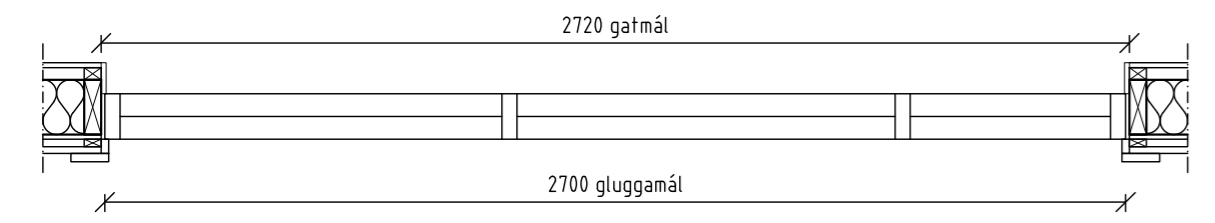


G4 - 1 stk

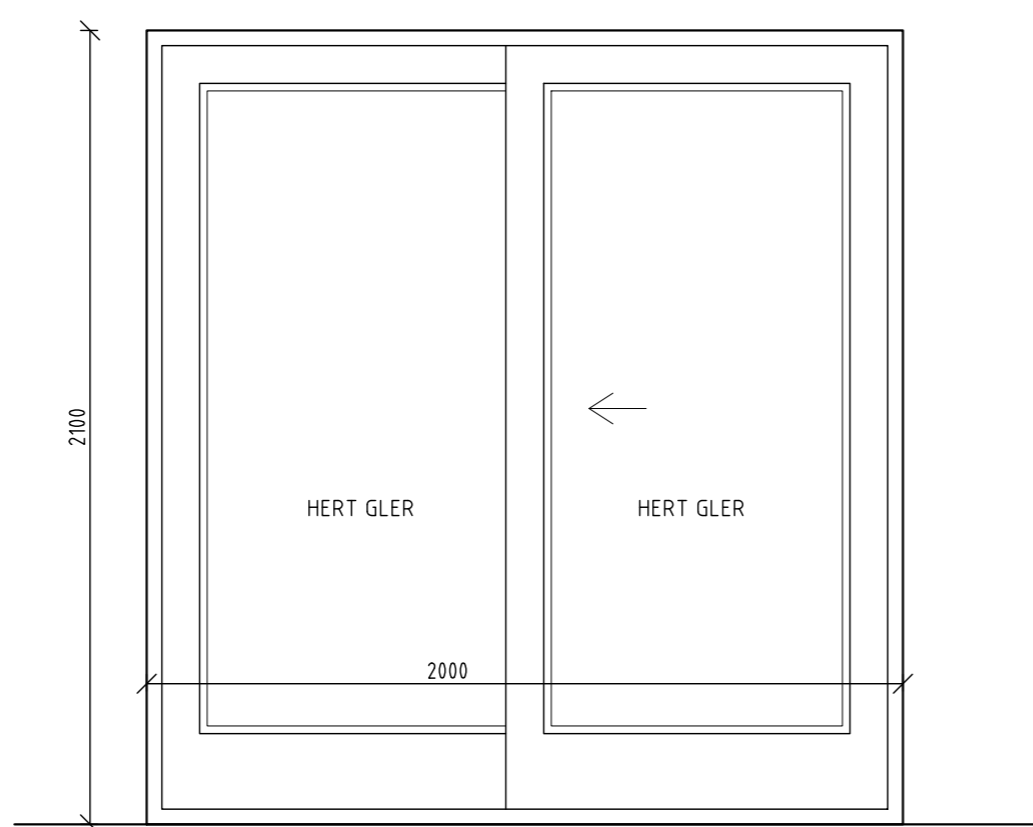





H1 - 1 stk

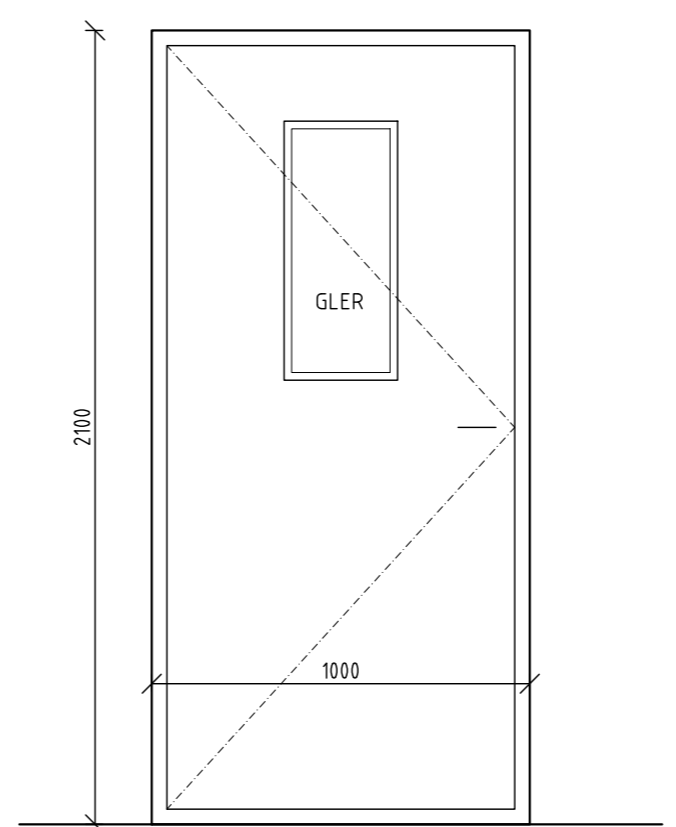

H2 - 2 stk

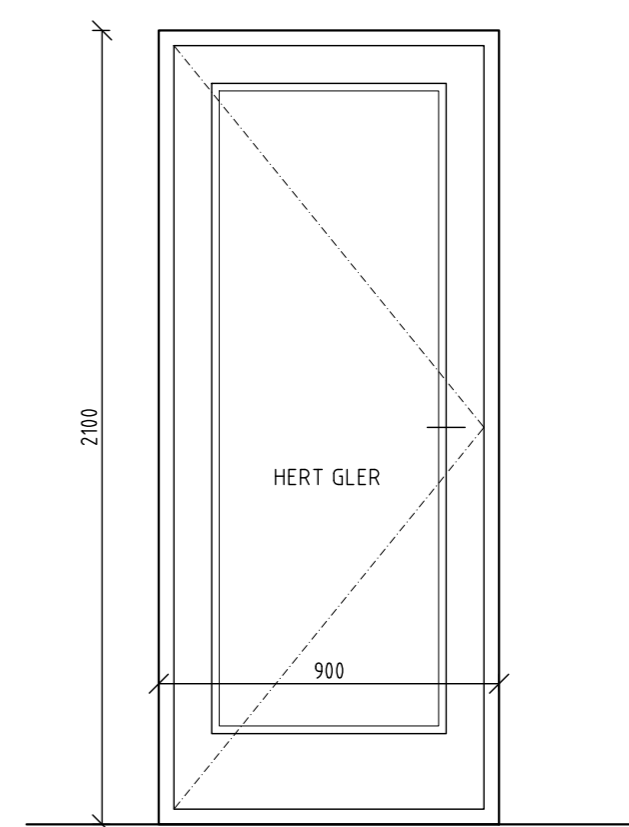

H3 - 1 stk

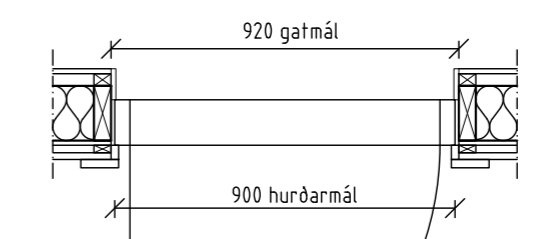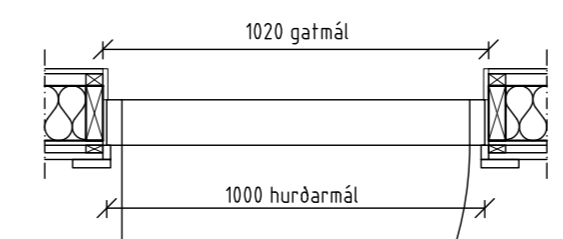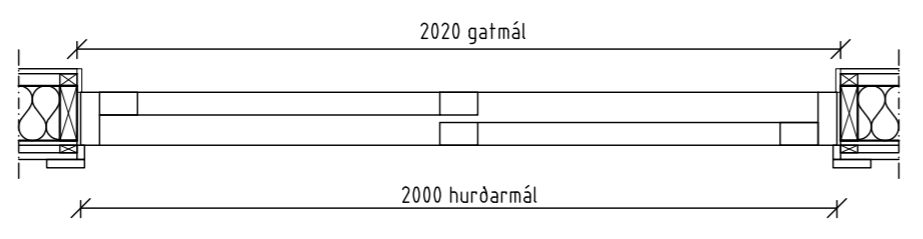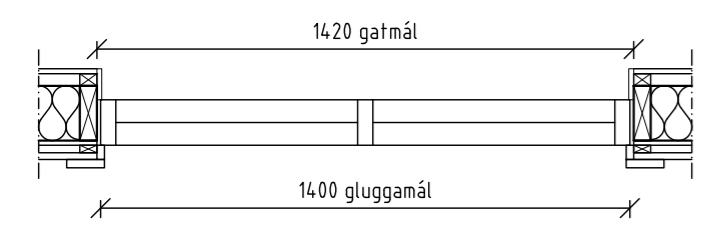

DANSTÁL, HEIÐING Á DANSTÁLI SKAL MEÐ KAÐSAUM  
 OG Í SAUNDI VED HÖNUNUM (47) 93.  
 TÖRUPAPPI 2 kg/m<sup>2</sup>  
 DANGLÖNNING 25 mm, NAGLAR GALV 28x45 RIFFLAÐUR LEGGUR

NR.	DAGS.	BREYTING

**SKÝRINGAR**

ÖLL MÁL Á TEIKNINGU Í MILLIMETRUM  
 EKKI SKAL MÆLA UPP AF TEIKNINGU  
 GLUGGAGÖT = GLUGGAMÁL + 20 mm  
 HURÐARGÖT = HURÐARMÁL + 20 mm

AÐALHÖNNUÐUR - BURÐARÞOL  
 SÆMUNDUR EIRÍKSSON 261249-2949


**ÞRASTAÐÓLAR 42**  
 Landnúmer 205970  
 Grimsnes- og Grafningshreppur  
 805 SELFOSS




KLÖPP ARKITEKTAR-VERKFRÆÐINGAR EHF  
 NJARÐARHOLT 3 270 MOSFELLSBÆR  
 Sími 577 2277, 699 7747 - klop@simnet.is

HEITI TEIKN.	VERKTEIKNING		
	GLUGGAR OG HURÐIR		
MÆLIKVARÐI	1:20	DAGS.	MAÍ 2022
TEIKNING	D 004	VERK	V 22-101
BREYTING		YFIRFARIÐ	SE




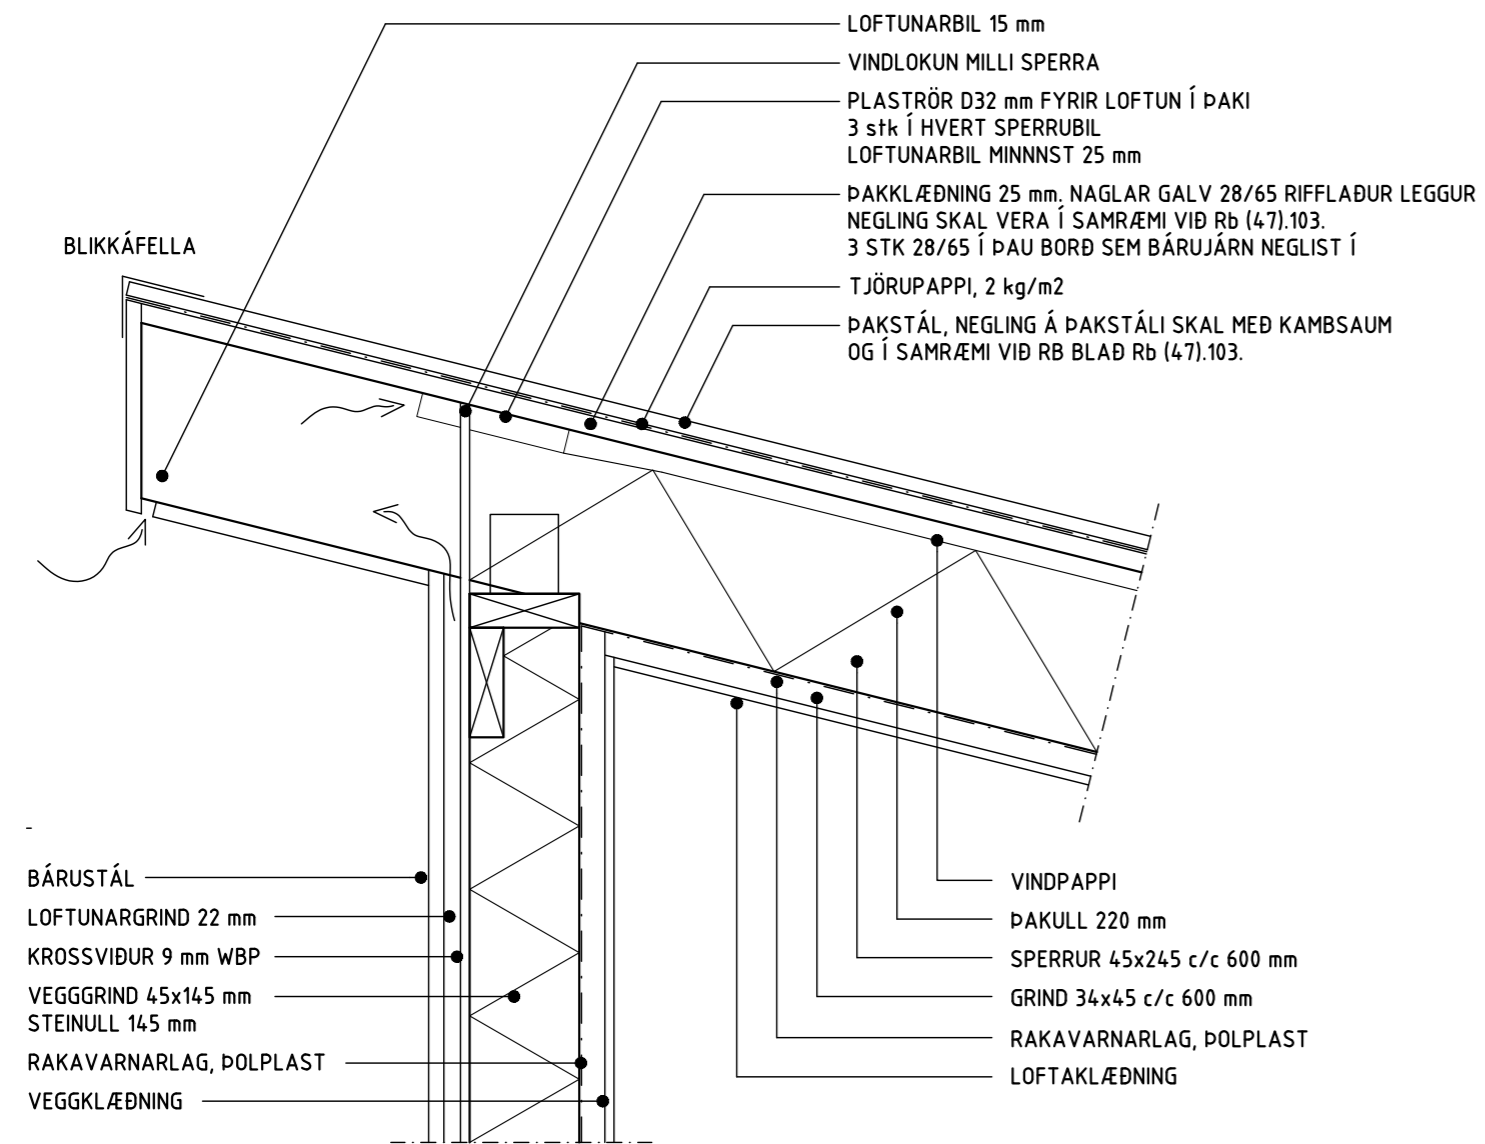


FRÁGANGUR VIÐ ÚTVEGG OG EFRI ÞAKKANT 1:10

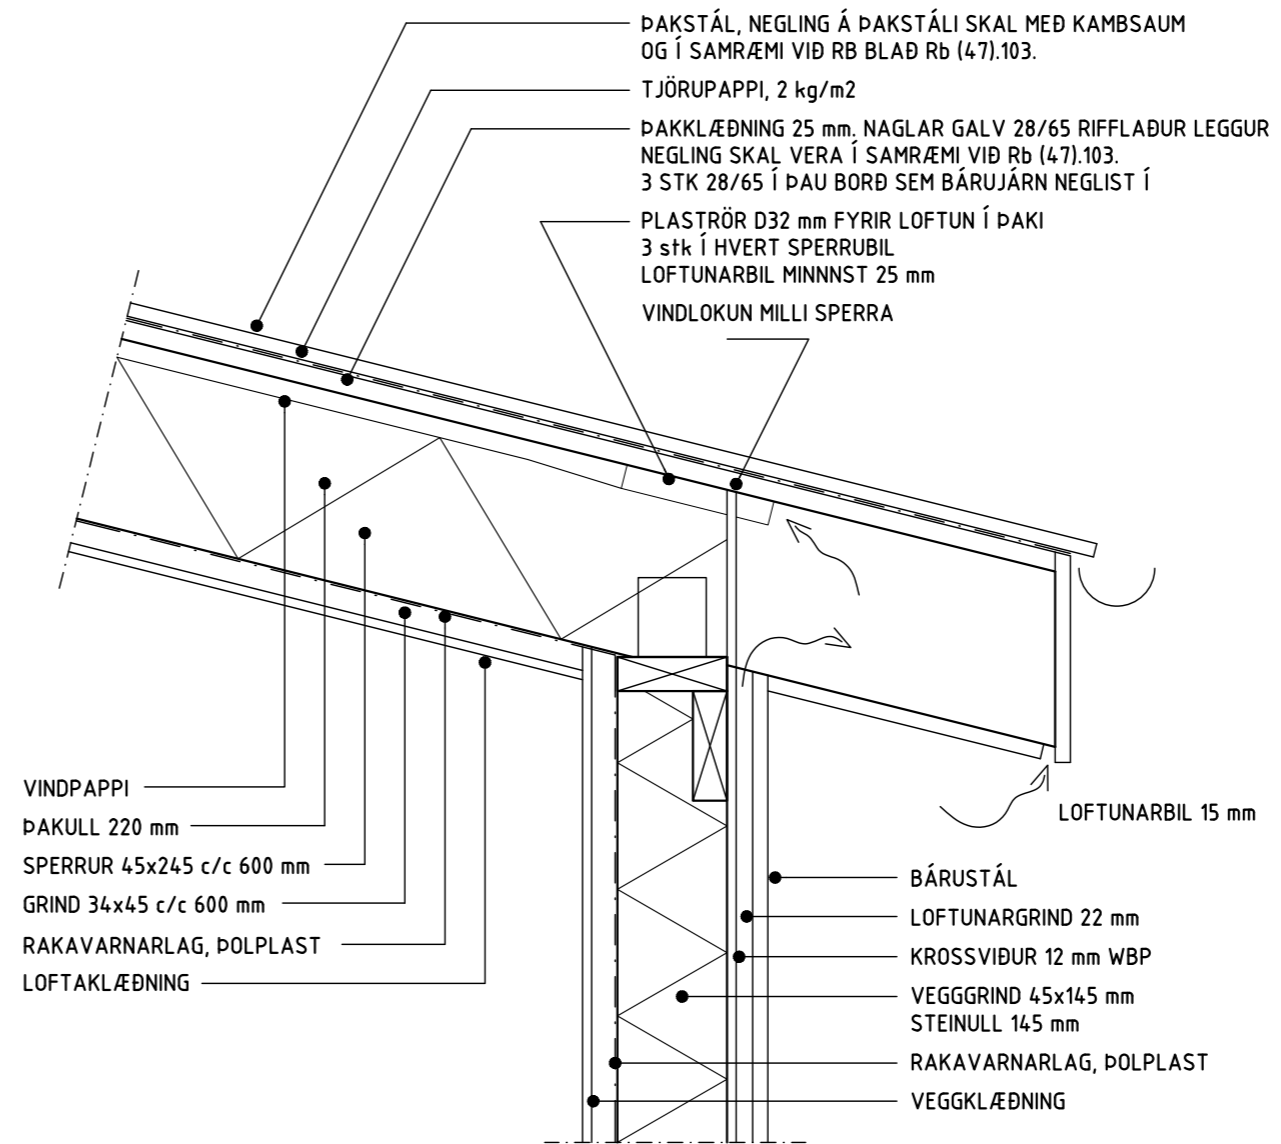

FRÁGANGUR VIÐ ÚTVEGG OG NEÐRI ÞAKKANT 1:10

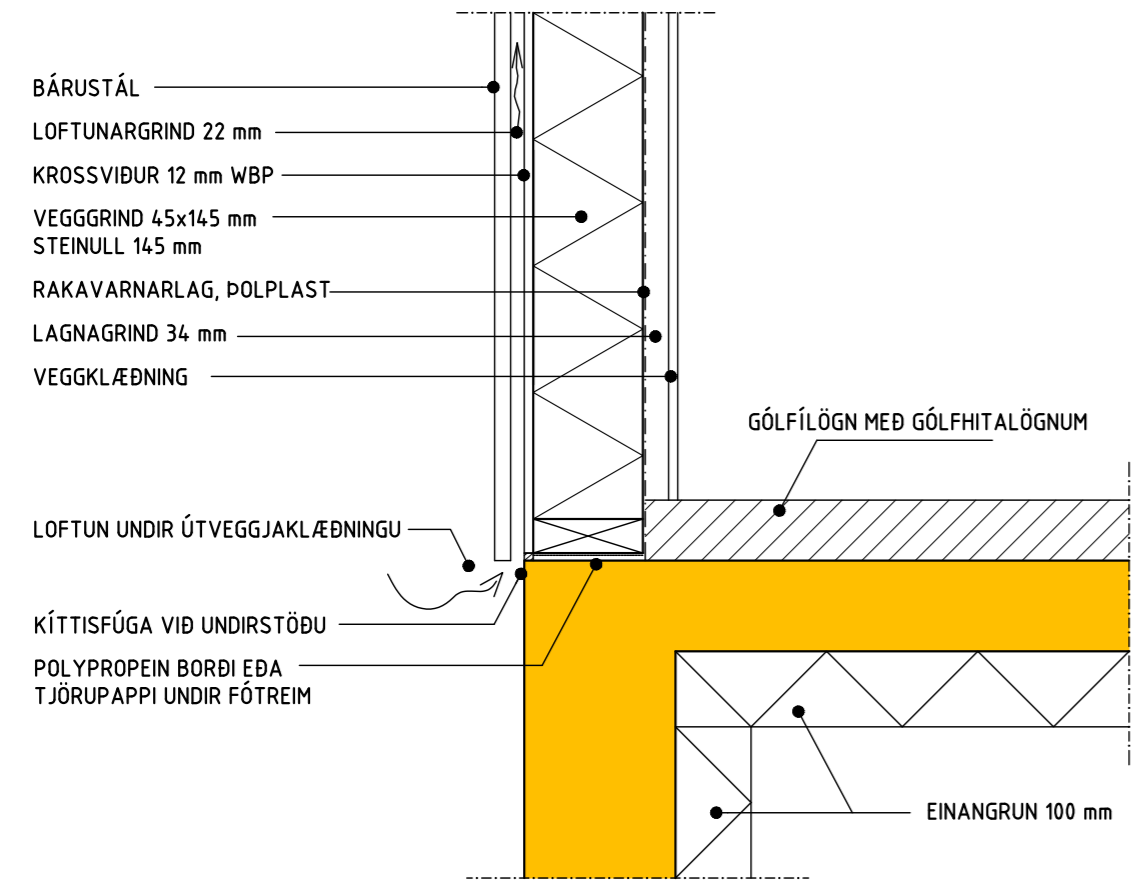

FRÁGANGUR VIÐ UNDIRSTÖÐU SUMARHÚS 1:10

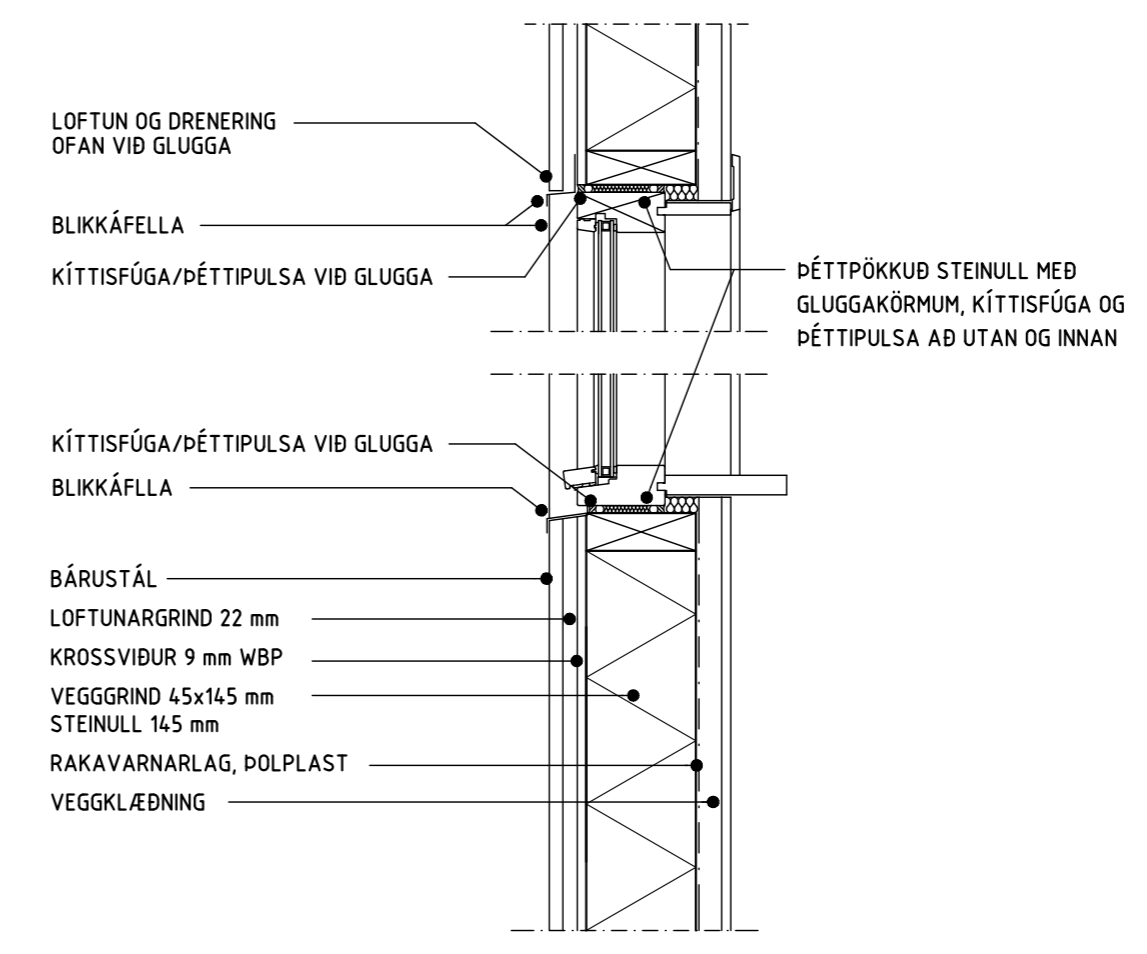

FRÁGANGUR VIÐ GLUGGA/HURÐ LÓÐRÉTT SNIÐ 1:10

NR.	DAGS.	BREYTING

SKÝRINGAR

ÖLL MÁL Á TEIKNINGU Í MILLIMETRUM  
 EKKI SKAL MÆLA UPP AF TEIKNINGU  
 GLUGGAGÖT = GLUGGAMÁL + 20 mm  
 HURDARGÖT = HURDARMÁL + 20 mm

ÁÐALHÖNNUÐUR - BURÐARÞOL  
 S/EMUNDUR EIRÍKSSON 261249-2949


**ÞRASTAHÓLAR 42**  
 landnúmer 205970  
 Grimsnes- og Grafningshreppur  
 805 SELFOSS




KLÖPP ARKITEKTAR-VERKFRÆÐINGAR EHF  
 NJARÐARHOLT 3 270 MOSFELLSBÆR  
 Sími 577 2277, 699 7747 - klopp@simnet.is

HEITI TEIKN.	VERKTEIKNING
	FRÁGANGUR YFIRBYGGINGAR
MÆLIKVARÐI	1:10
DAGS.	MÁÍ 2022
TEIKNING	D 005
VERK	V 22-101
BREYTING	YFIRFARID SE




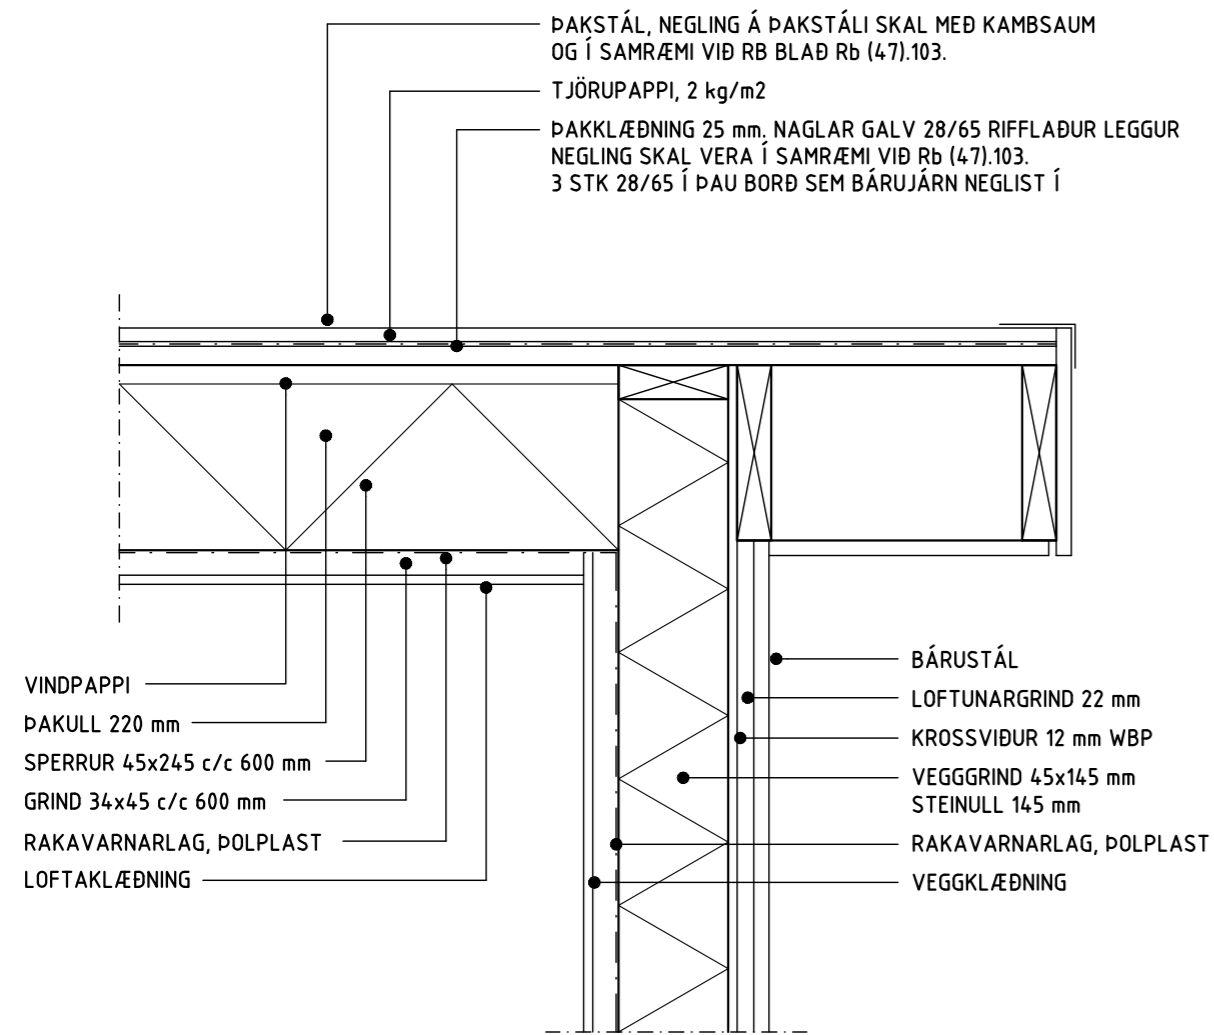

FRÁGANGUR VÍÐ ÚTVEGG OG ÞAKGAFL 1:10

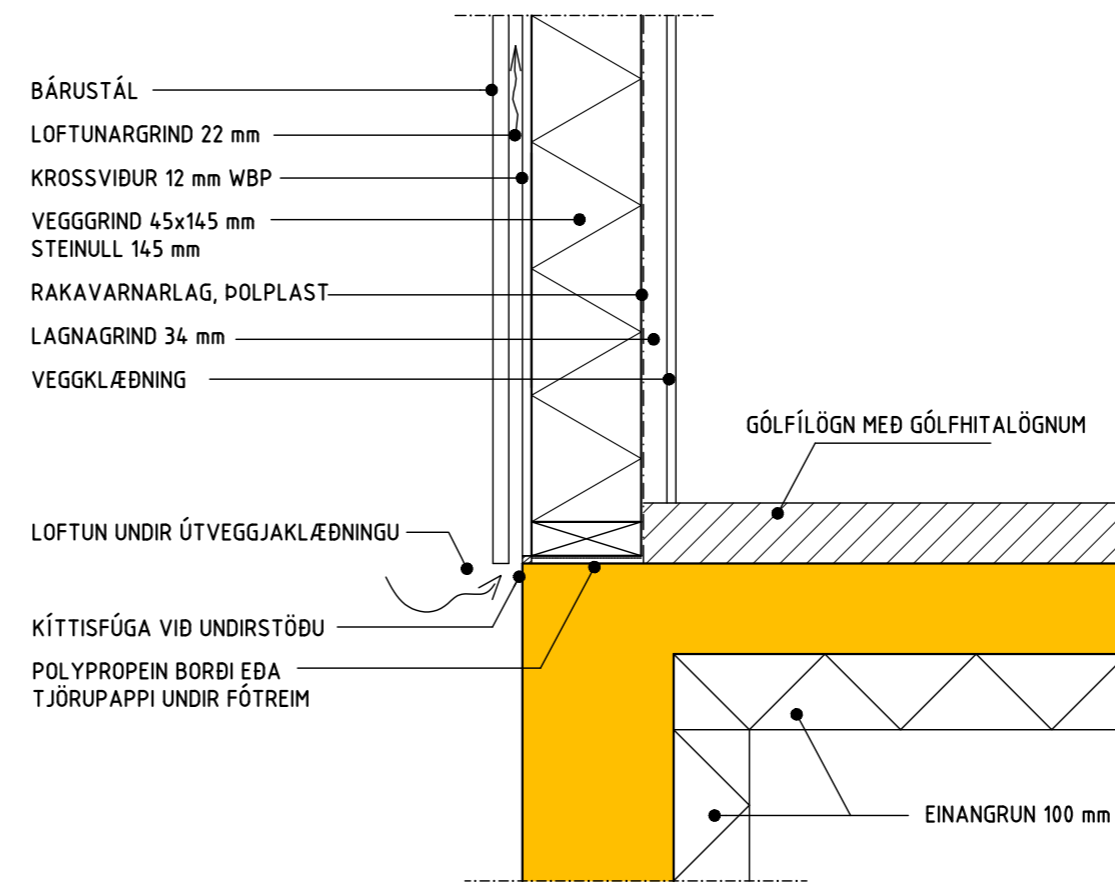

FRÁGANGUR VÍÐ UNDIRSTÖÐU SUMARHÚS 1:10

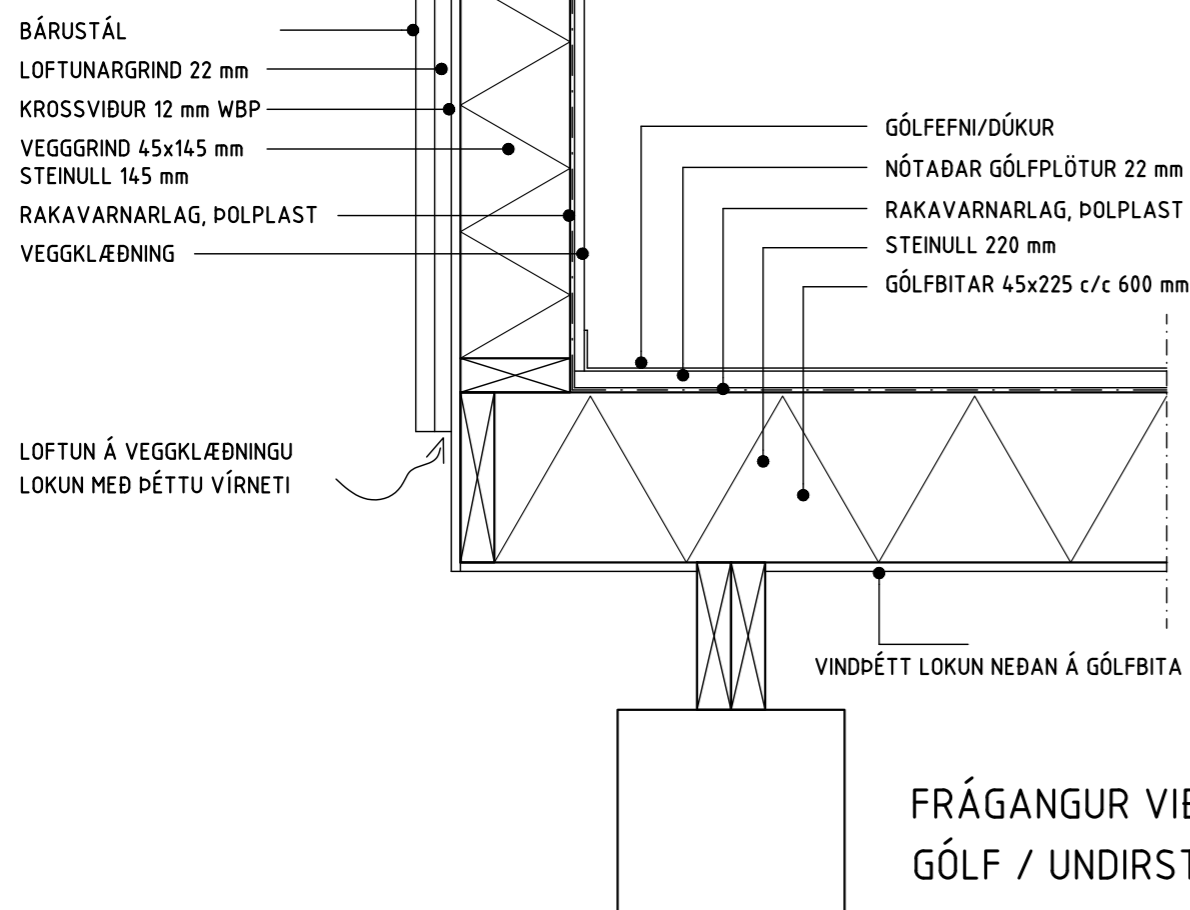

FRÁGANGUR VÍÐ ÚTVEGG  
GÓLF / UNDIRSTAÐA 1:10

NR.	DAGS.	BREYTING

**SKÝRINGAR**

ÖLL MÁL Á TEIKNINGU Í MILLIMETRUM  
 EKKI SKAL MÆLA UPPIÐ AF TEIKNINGU  
 GLUGGAGÖT = GLUGGAMÁL + 20 mm  
 HURDARGÖT = HURDARMÁL + 20 mm

ADALHÖNNUÐUR - BURÐARÞOL  
 SÆMUNDUR EIRÍKSSON 261249-2949

**ÞRASTAHLÓLAR 42**  
 Landnúmer 205970  
 Grimsnes- og Grafningshreppur  
 805 SELFOSS



KLÖPP ARKITEKTAR-VERKFRÆÐINGAR EHF  
 NJARÐARHOLT 3 270 MOSFELLSBÆR  
 Sími 577 2277, 699 7747 - klopp@simnet.is

HEITI TEIKN.	VERKTEIKNING	
	FRÁGANGUR YFIRBYGGINGAR	
MÆLIKVARÐI	1:10	DAGS. MAÍ 2022
TEIKNING	D 006	VERK V 22-101
BREYTING		YFIRFARID SE

