

Hæð 1 geymsla / gufa  
1 : 50

Öll mál takist/staðfærast á staðnum áður en smíði hefst.  
Misræmi í teikningum skal tafarlaust tilkynna hönnuðum.  
Teikningar arkitekta skal lesa með teikningum meðhönnuða.

A	19.09.2022	Bygginganefndarteikningar útfærnar	RA
Útg.	Dags.	Skyring	Br.af:

Verkheiti: **Kiðjberg 126**

Verkhliuti: **Grunnmynd**

Teikninganúmer: **1-002**

Verknúmer: **13015-1**

Staðgreinir: **8719-1-50001260**

Landnúmer: **206001**

Matshluti: **01**

Mælikvarði: **1 : 50**

Aðalhönnuður / Hönnunarstjóri: **SH**

Teiknað:

Yfirfarið:

Dagsetning: **19.09.2022**

Útgáfa: **A**


Samþykkt:

**ARKÞING | aordic**


HALLARMÚLI 4 - REYKJAVÍK 570 5700 - arkthing@arkthing.is - www.arkthing.is

SIGURÐUR HALLGRÍMSSON,	170753-3139	ARKITEKT
BIRKIR ÁRNASON,	200787-3159	BYGG.FR.
HALLUR KRISTMUNDSSON,	220573-3899	BYGG.FR.
HELGI MAR HALLGRÍMSSON,	210279-3429	ARKITEKT


HÖNNUÐUR ÁSKILUR SER ALLAN RETT Á TEKNINGUM - FJÓLFOLDUN ER HÁÐ SKRIFLEGU SAMÞYKKT

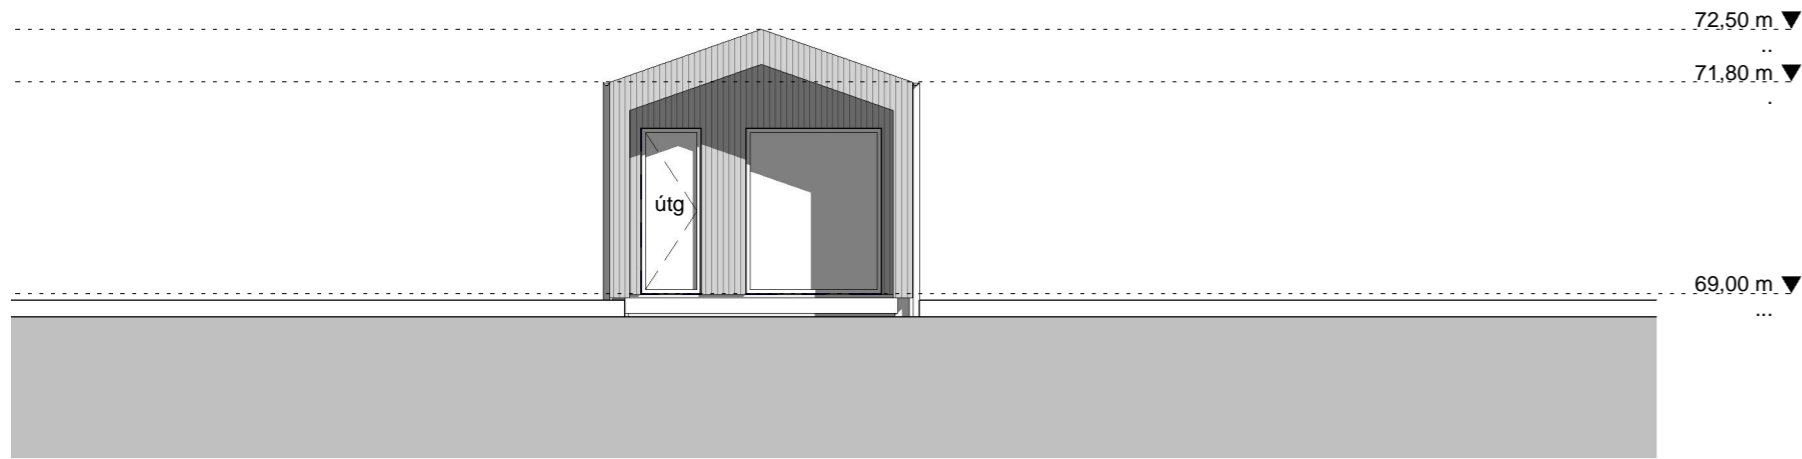


Útlit austur - geymsla / gufa  
1 : 100

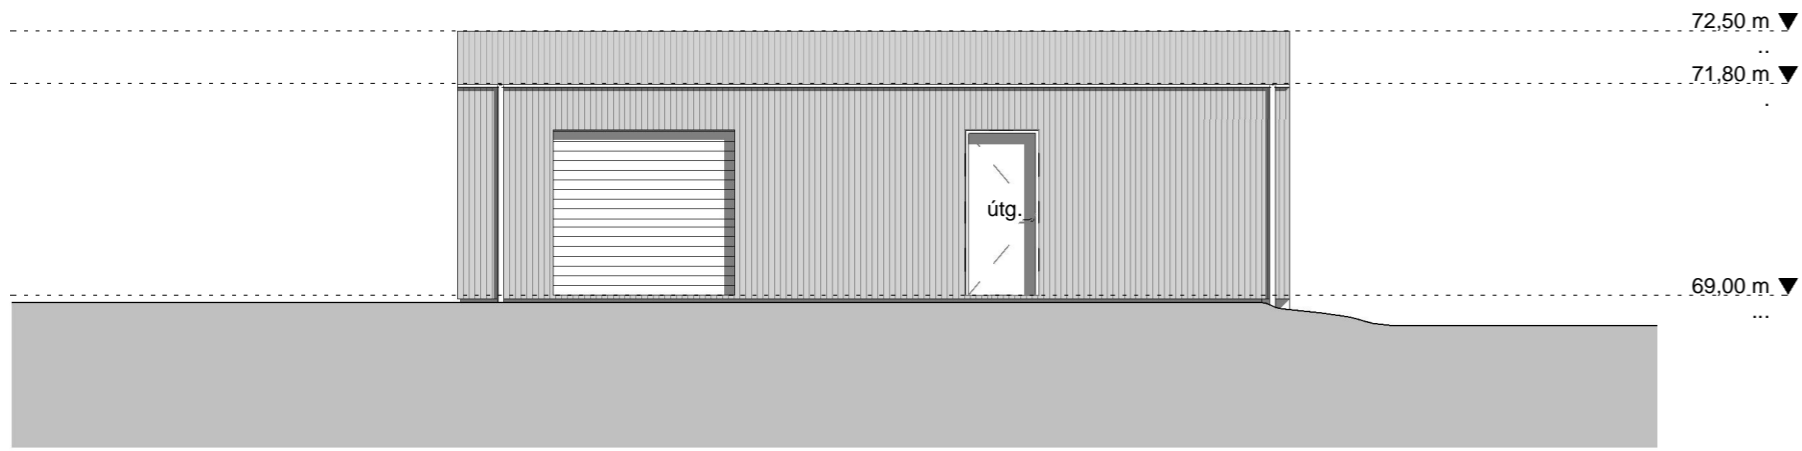


Útlit suður - geymsla / gufa  
1 : 100

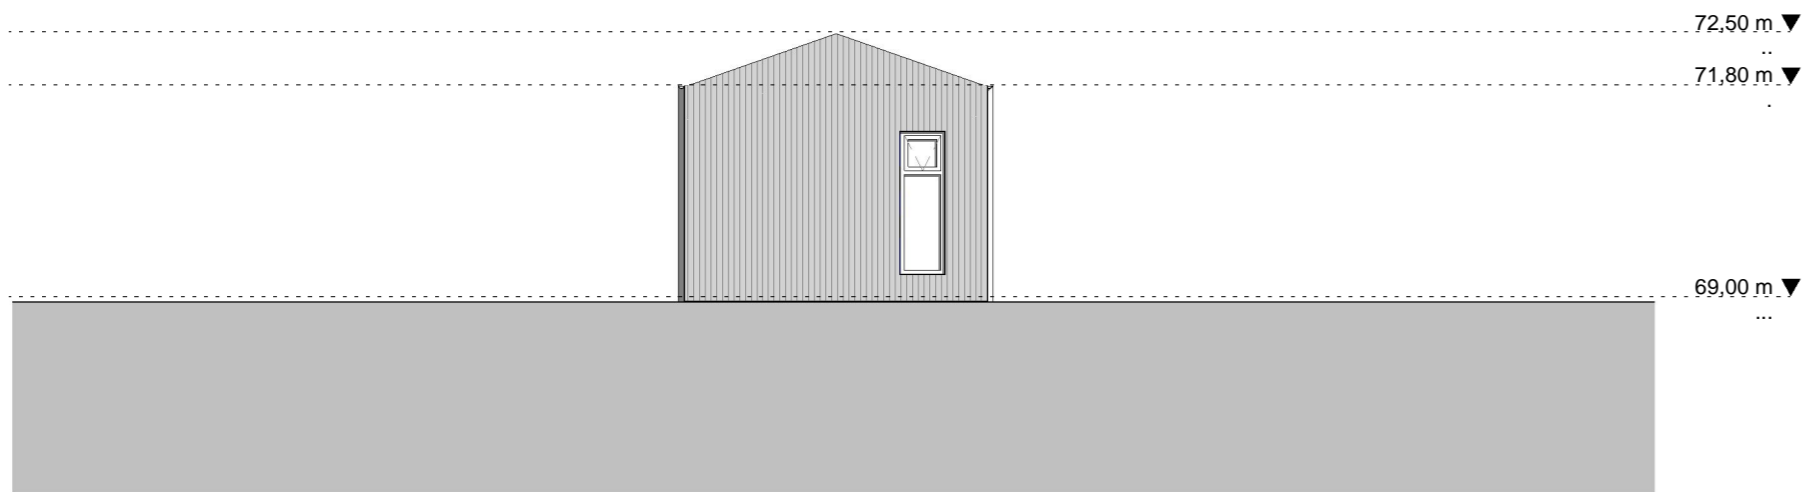


Útlit vestur - geymsla / gufa  
1 : 100

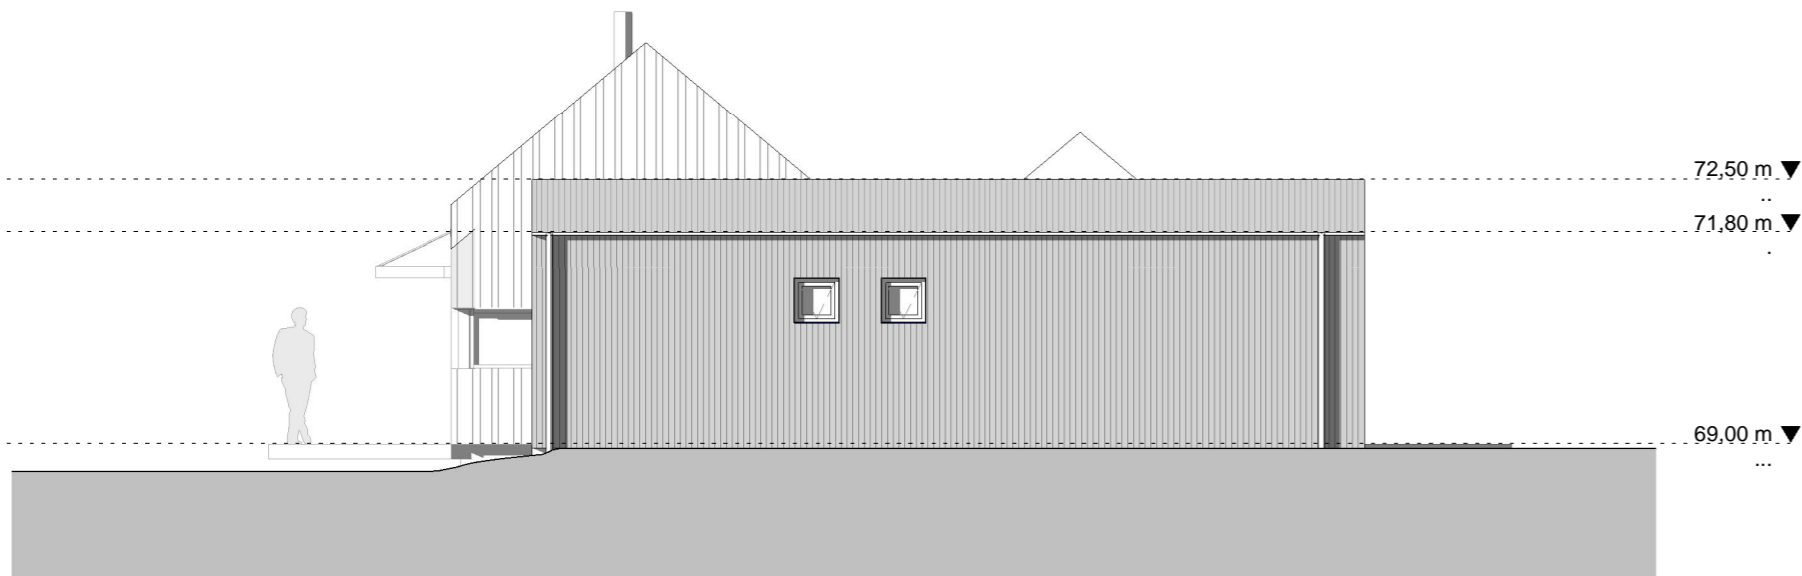

Útlit norður - geymsla / gufa  
1 : 100

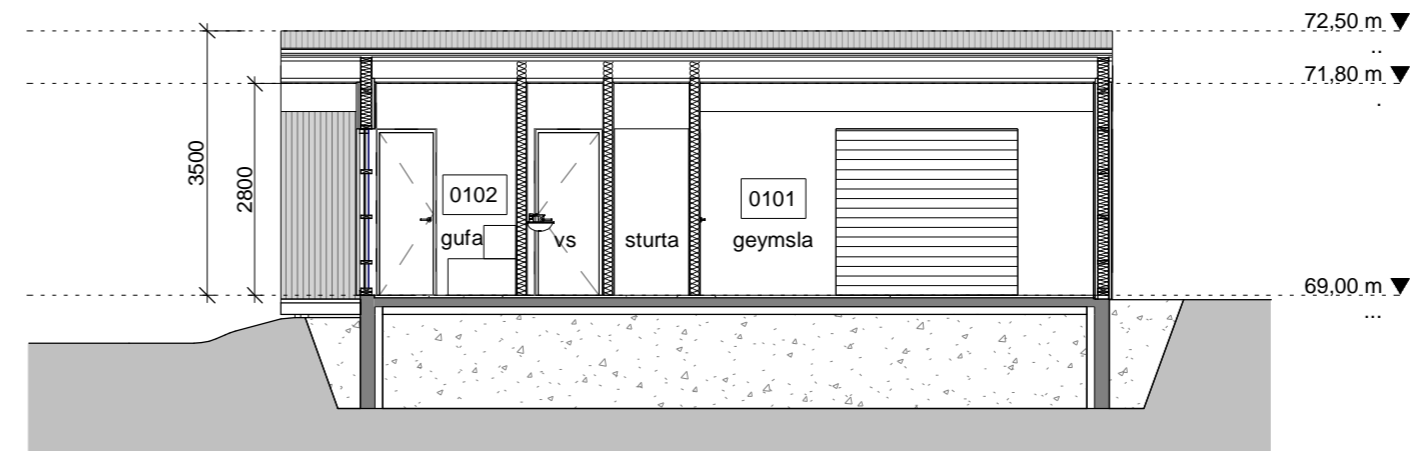

Sneiðing A - A  
1 : 100

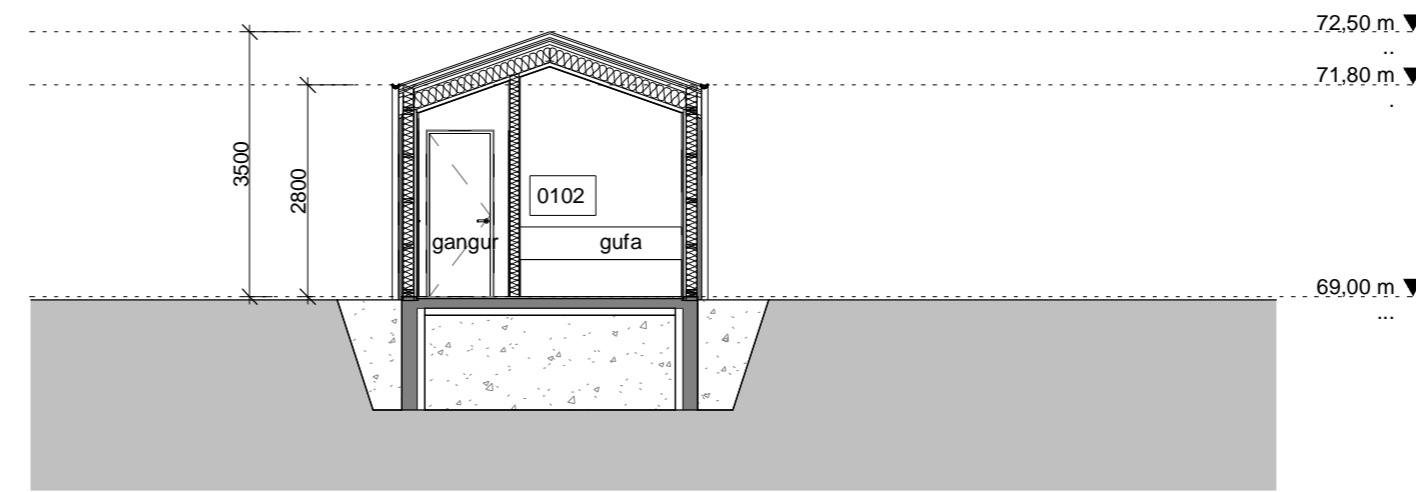

Sneiðing B - B  
1 : 100

Öll mál takist/staðfærast á staðnum áður en smíði hefst.  
Misræmi í teikningum skal tafarlaust tilkynna hönnuðum.  
Teikningar arkitekta skal lesa með teikningum meðhönnuða.

A	19.09.2022	Bygginganefndarteikningar útgefnar	RA
Útg.	Dags.	Skýring	Br.af:

Verkheiti: **Kiðjberg 126**

Verkluti: **Sneiðingar og útlit**

Teikninganúmer: **1-003**

Verknúmer: **13015-1**

Staðgreinir: **8719-1-50001260**

Landnúmer: **206001**

Matshluti: **01**

Mælikvarði: **1 : 100**

Aðalhönnuður / Hönnunarstjóri: **SH**

Teiknað:

Yfirfarið:

Dagsetning: **19.09.2022**

Útgáfa: **A**

Samþykkt:

**ARKÞING | nordic**

HALLARMÚLI 4 - REYKJAVÍK 570 5700 - arkthing@arkthing.is - www.arkthing.is

SIGURÐUR HALLGRÍMSSON,	170753-3139	ARKITEKT
BIRKIR ÁRNASON,	200787-3159	BYGG.FR.
HALLUR KRISTMUNDSSON,	220573-3899	BYGG.FR.
HELGI MAR HALLGRÍMSSON,	210279-3429	ARKITEKT

HÖNNUÐUR ÁSKILUR SER ALLAN RETT Á TEKNINGUM - FJÓLFOLDUN ER HÁÐ SKRIFLEGGU SAMÞYKKT