


# Heiðarrimi

10

12

14

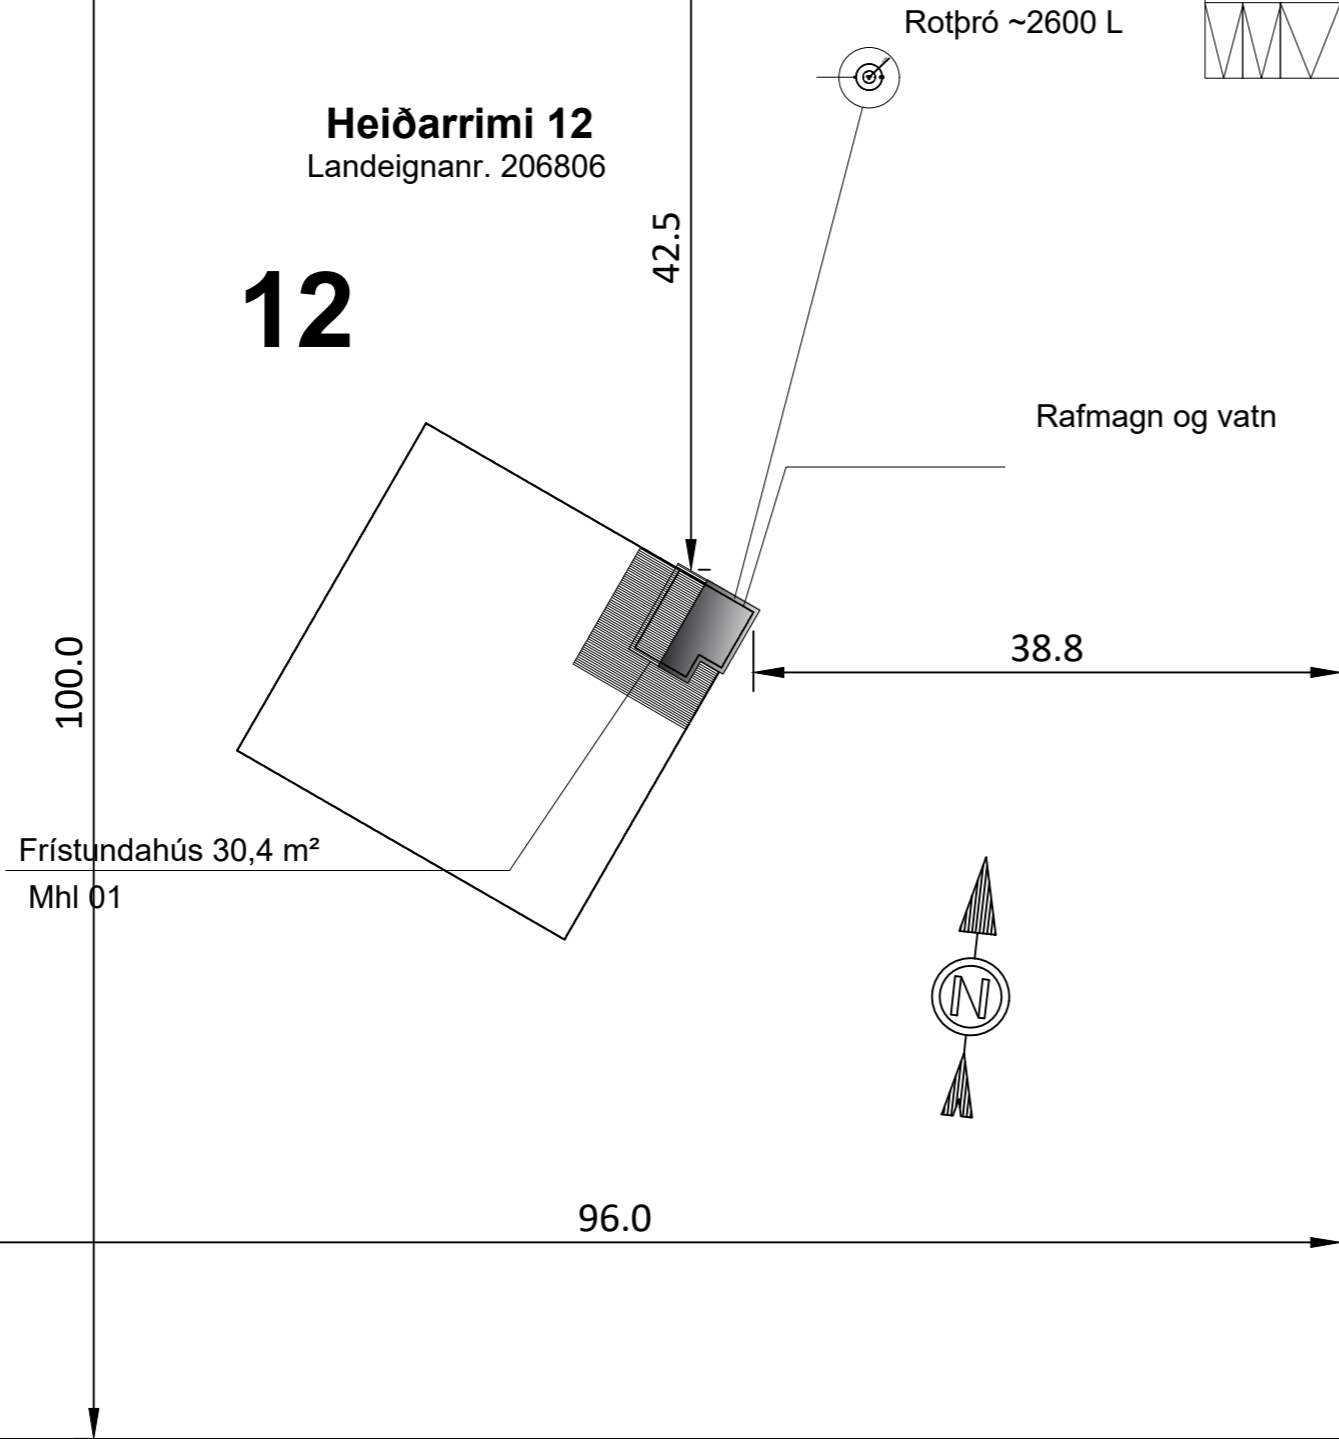

Undirskrift hönnunarstjóra:

Afstöðumynd  
1:500

Skráningartafla: Heiðarrimi 42				Skrásetjari: Svanlaugur Sveinsson															
Landeignanúmer: 206806				Kennitala: 250147-3099															
Matshlutanúmer: 01				Dags.: 30/06/2010															
Uppskipting og lýsing				Stærðir															
D0	D1	D2	D3	D4	D5	D5M	D6	D7	D8	D9	D10a	D10b	D11	D12	D13	D14	D15		
Lokun	Rými hæð-roð	Notkun texti	Höfuð-flokkun	Eignar-hald	Botnflötur m²	Milliflötur m²	Stigar m²	Op m²	Brúttóflötur m²	Brúttóflötur sh < 1,8	Salarhæð min	Salarhæð max	Brúttó rúmmál m³	Nettóflötur m²	Birt flatarmál m²	Reiknitala skiptarúmmáls	Skiptarúmmál m³		
		<b>Matshluti</b>			30,4	8,4	0,0	0,0	38,8	8,4			89,5	34,2	30,4		77,616		
		<b>Botn</b>											0,0						
	01	<b>1. Hæð</b>			30,4	8,4	0,0	0,0	38,8	8,4			89,5	34,2	30,4				
A	0101	<b>Fristundarhús</b>	N	0101	30,4				30,4		2,08	3,88	89,5	26,4	30,4	2,94	77,616		
A	0102	<b>Milliloft</b>	N	0101		8,4			8,4	8,4	0,43	1,40		7,8	0,0				
C	0103	<b>Verönd</b>	U	0101	46,2				46,2										
<b>Athugasemdir</b>																			
<b>Sameignir sumra</b>																			
Eignar-hald	Notkun texti	Y-eignarhald	Notkun texti	Reikni-regla	Eignarhlutur													Skiptarúmmál Séreign m³ án sameignar	Séreign og sameign m³
0101	<b>Fristundarhús</b>																	30,4	77,616
<b>Alls</b>																		<b>30,4</b>	<b>77,616</b>

5	
4	
3	
2	
Útgáfa:	Dags.
<b>Fristundahús</b>	
Heiðarrimi 42, Grímsnes og grafningshreppur	
<b>Aðaluppdráttur</b>	Hannað: GSS
Afstöðumynd og skráningartafla	Mkv: -
-	Stærð: A2
	Dags: 21.2.2023
Undirskrift hönnuðar:	
Guðni Sigurbjörn Sigurðsson Kt: 250582-4479	
<b>RISS</b> VERKFRÆÐISTOFA	Teikning nr: <b>A100</b>
Hafnargata 90, 230 Reykjanesbær / 421-3550 / www.riss.is	Útgáfa nr: <b>1</b>
HÖNNUÐUR ÁSKILUR SÉR ALLAN RÉTT Á TEIKNINGUM - FJÖLFÖLDUN ER HÁÐ SKRIFLEGU SAMÞYKKI	