
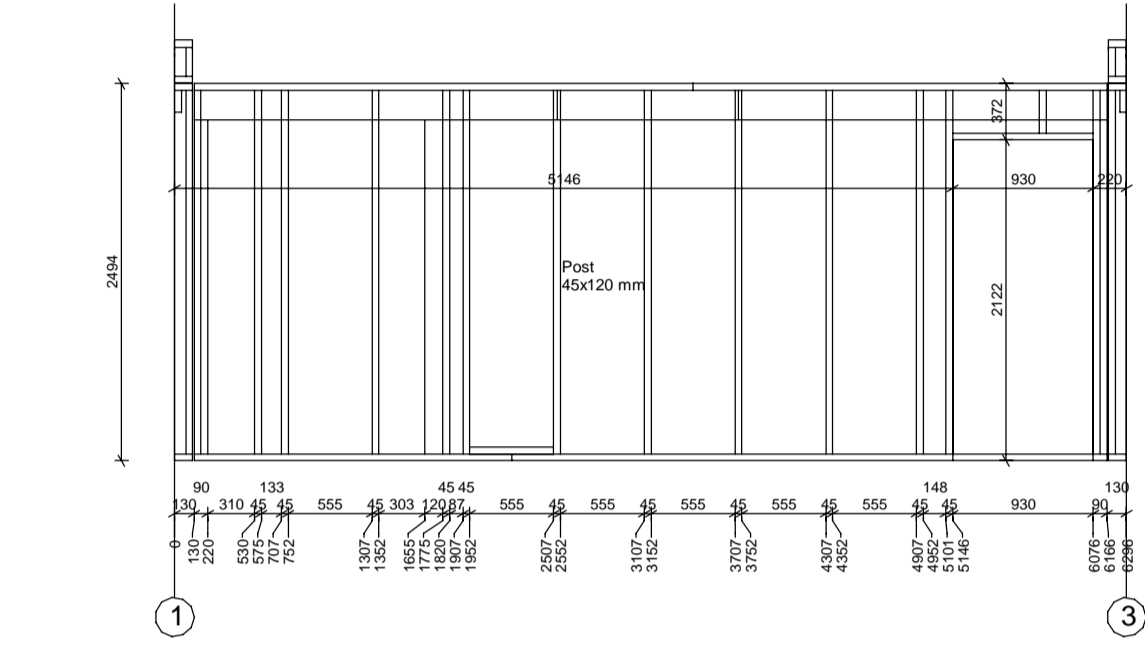



GRUNNMYND 1.HÆÐ  
1:50

AXIS 1-3  
1:50


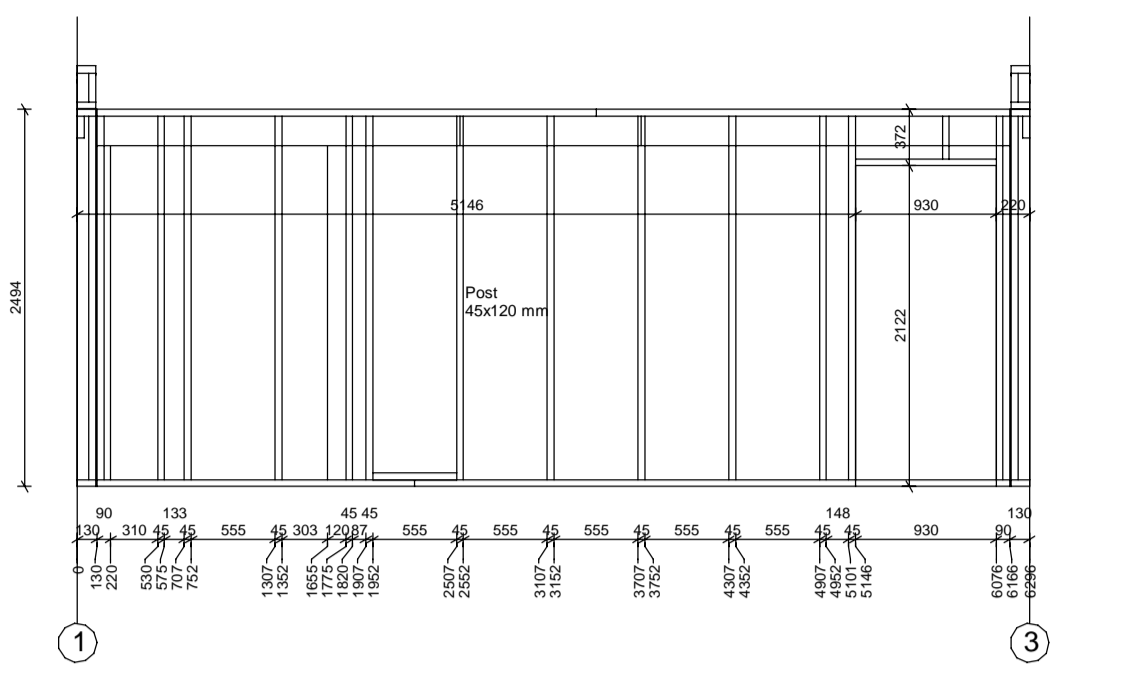



AXIS 3-1  
1:50


AXIS A-B  
1:50

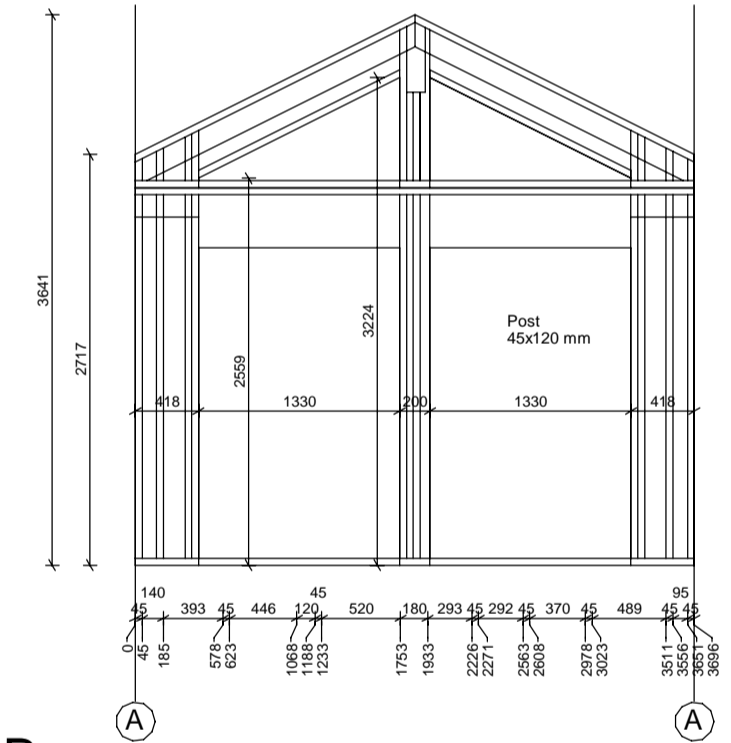


AXIS B-A  
1:50

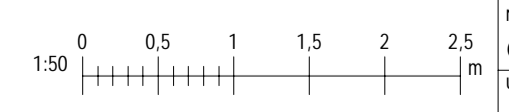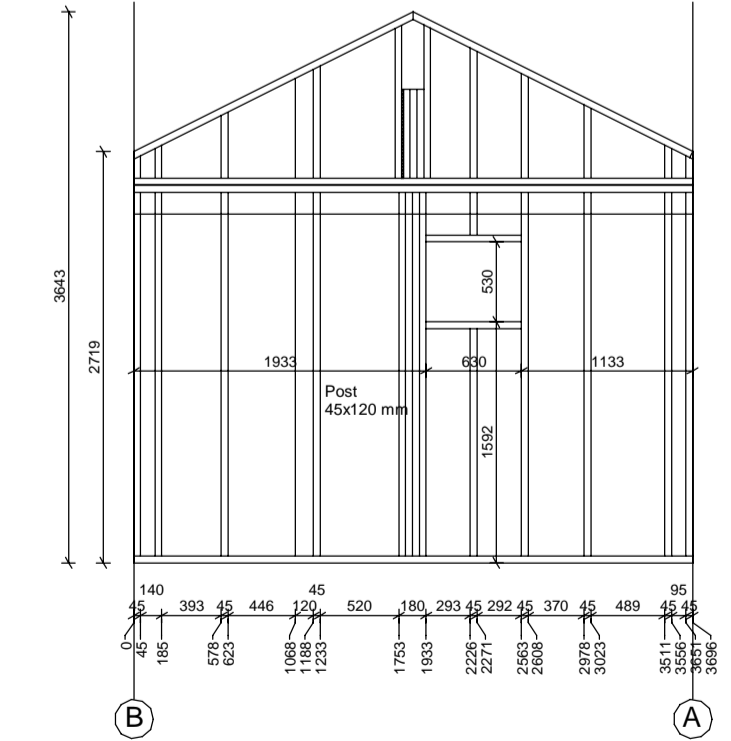


C1	22.08.23	Verkefning	KE
Útg.	Dags.	Skýring	Samp:
ÖLL AFRITUN TEKNINGAR, AD HLUTA EDA HEILD, ER HÁÐ SKRIFLEGGU LEYPTI HÖFUÐA.			
 Ármúla 18, 108 Reykjavík, www.tensio@tensio.is			
HEITI TEKNINGAR:			
<b>LÆKJARBREKKA 32</b> <b>GRÍMSNES OG</b> <b>GRAFNINGSHREPPUR</b>			
HEITI TEKNINGAR:			
BURÐARVIRKI			
GRUNNMYND 1.HÆÐ			
SNID			
HEIÐUR:	2019-04	TEKUNNR:	PP-01
HANNAÐ / TEKNAÐ / RYNT:			
EÖH / EÖH / KE			
NAFN OG KT. SAMBYKKJANDA:			
KRISTINN EIRIKSSON KT. 120556-2749			
NAFN OG KT. HÖNNUNARSTJÓRA:			
GUÐMUNDUR ÁRNI ÞÓRÐARSON KT. 120986-3769			
UNDIRSKRIFT HÖNNUNARSTJÓRA:			

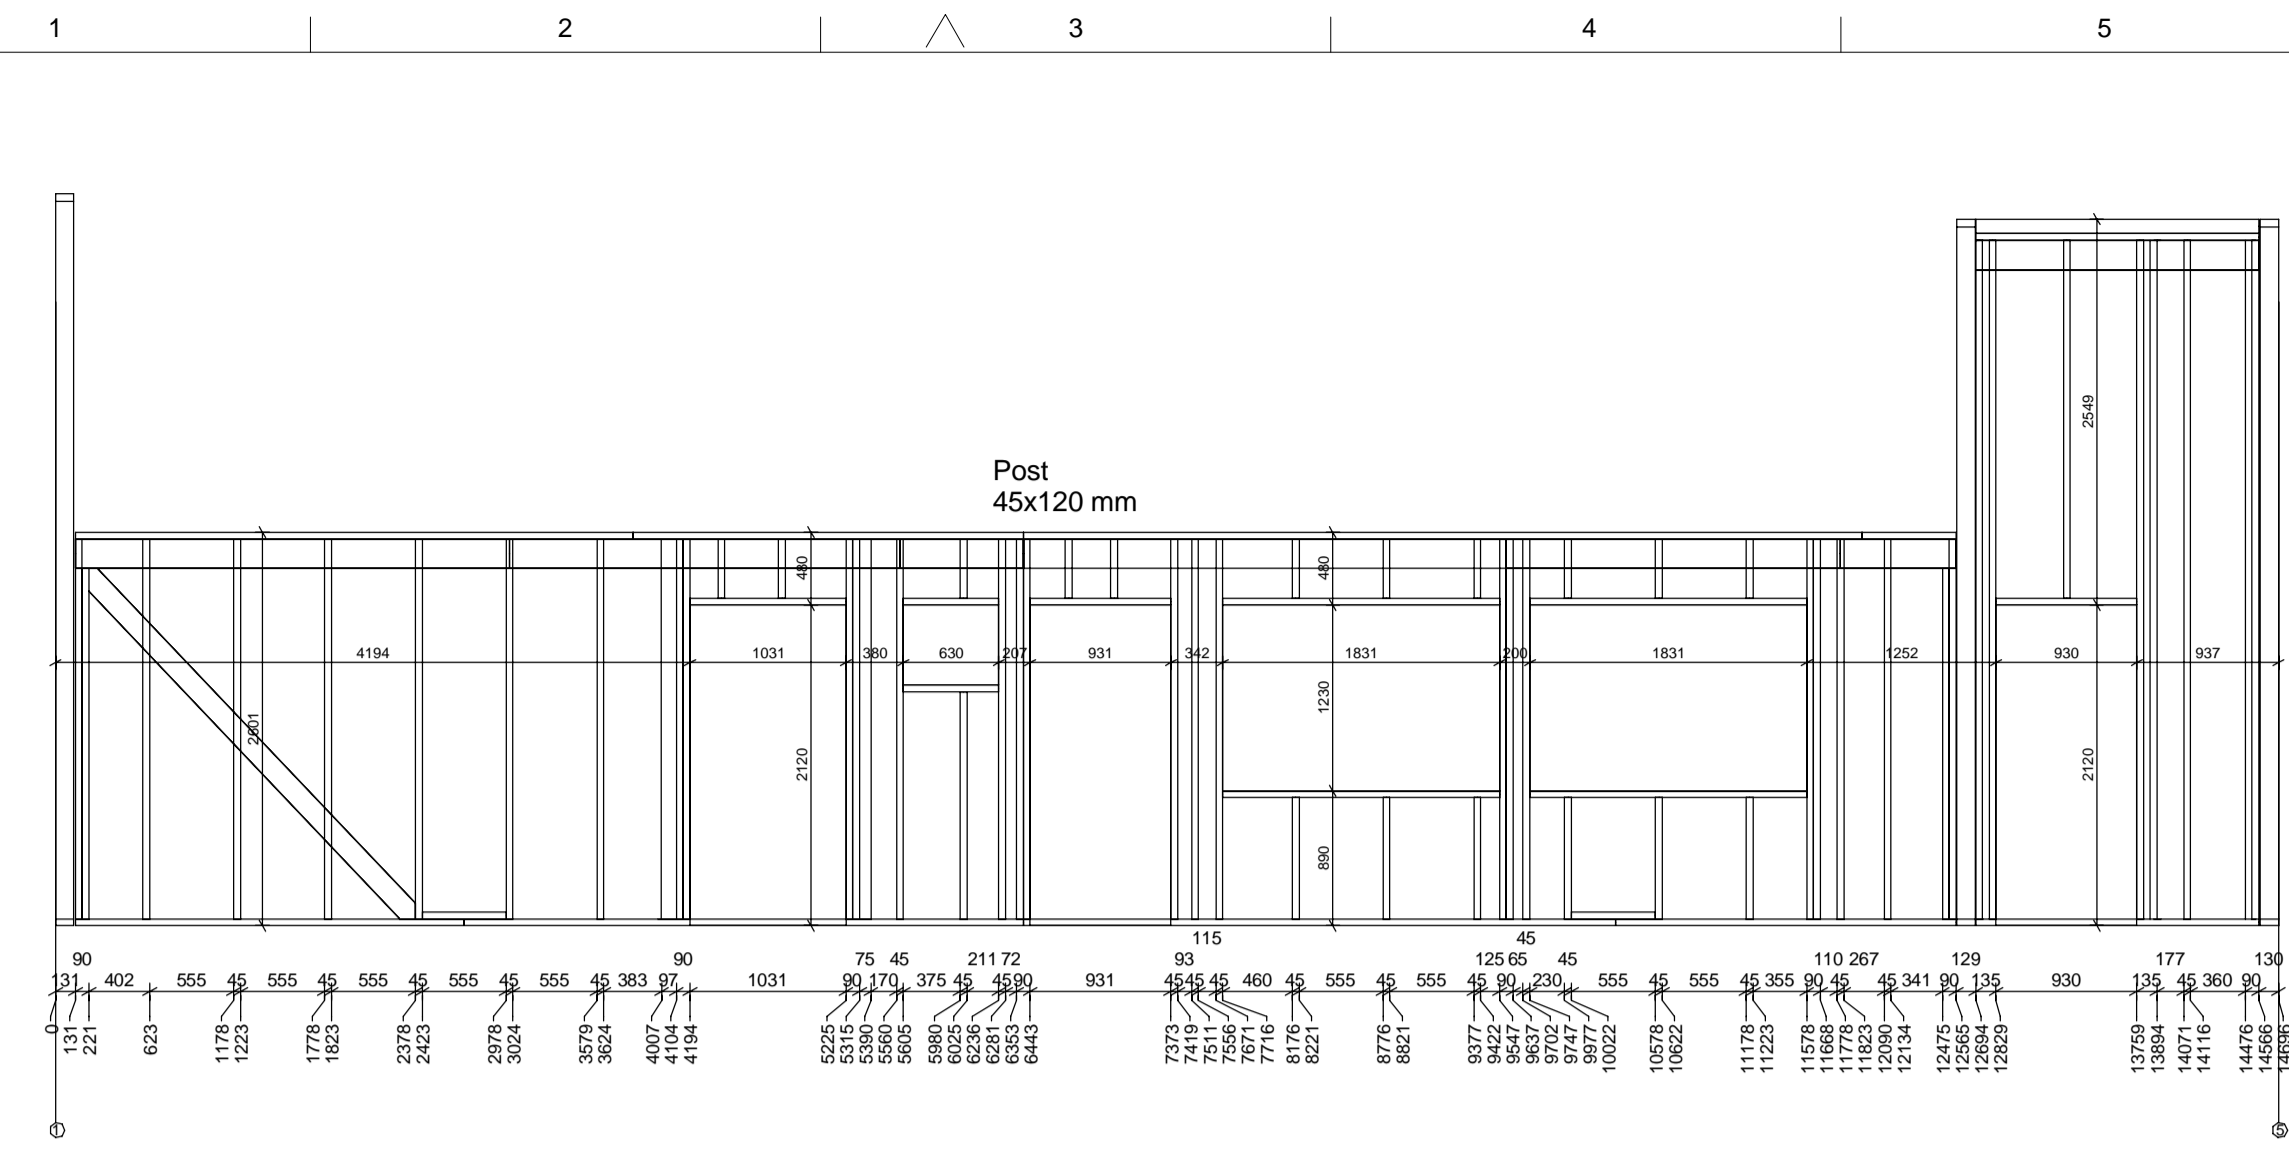


SNID 1-5  
1:50

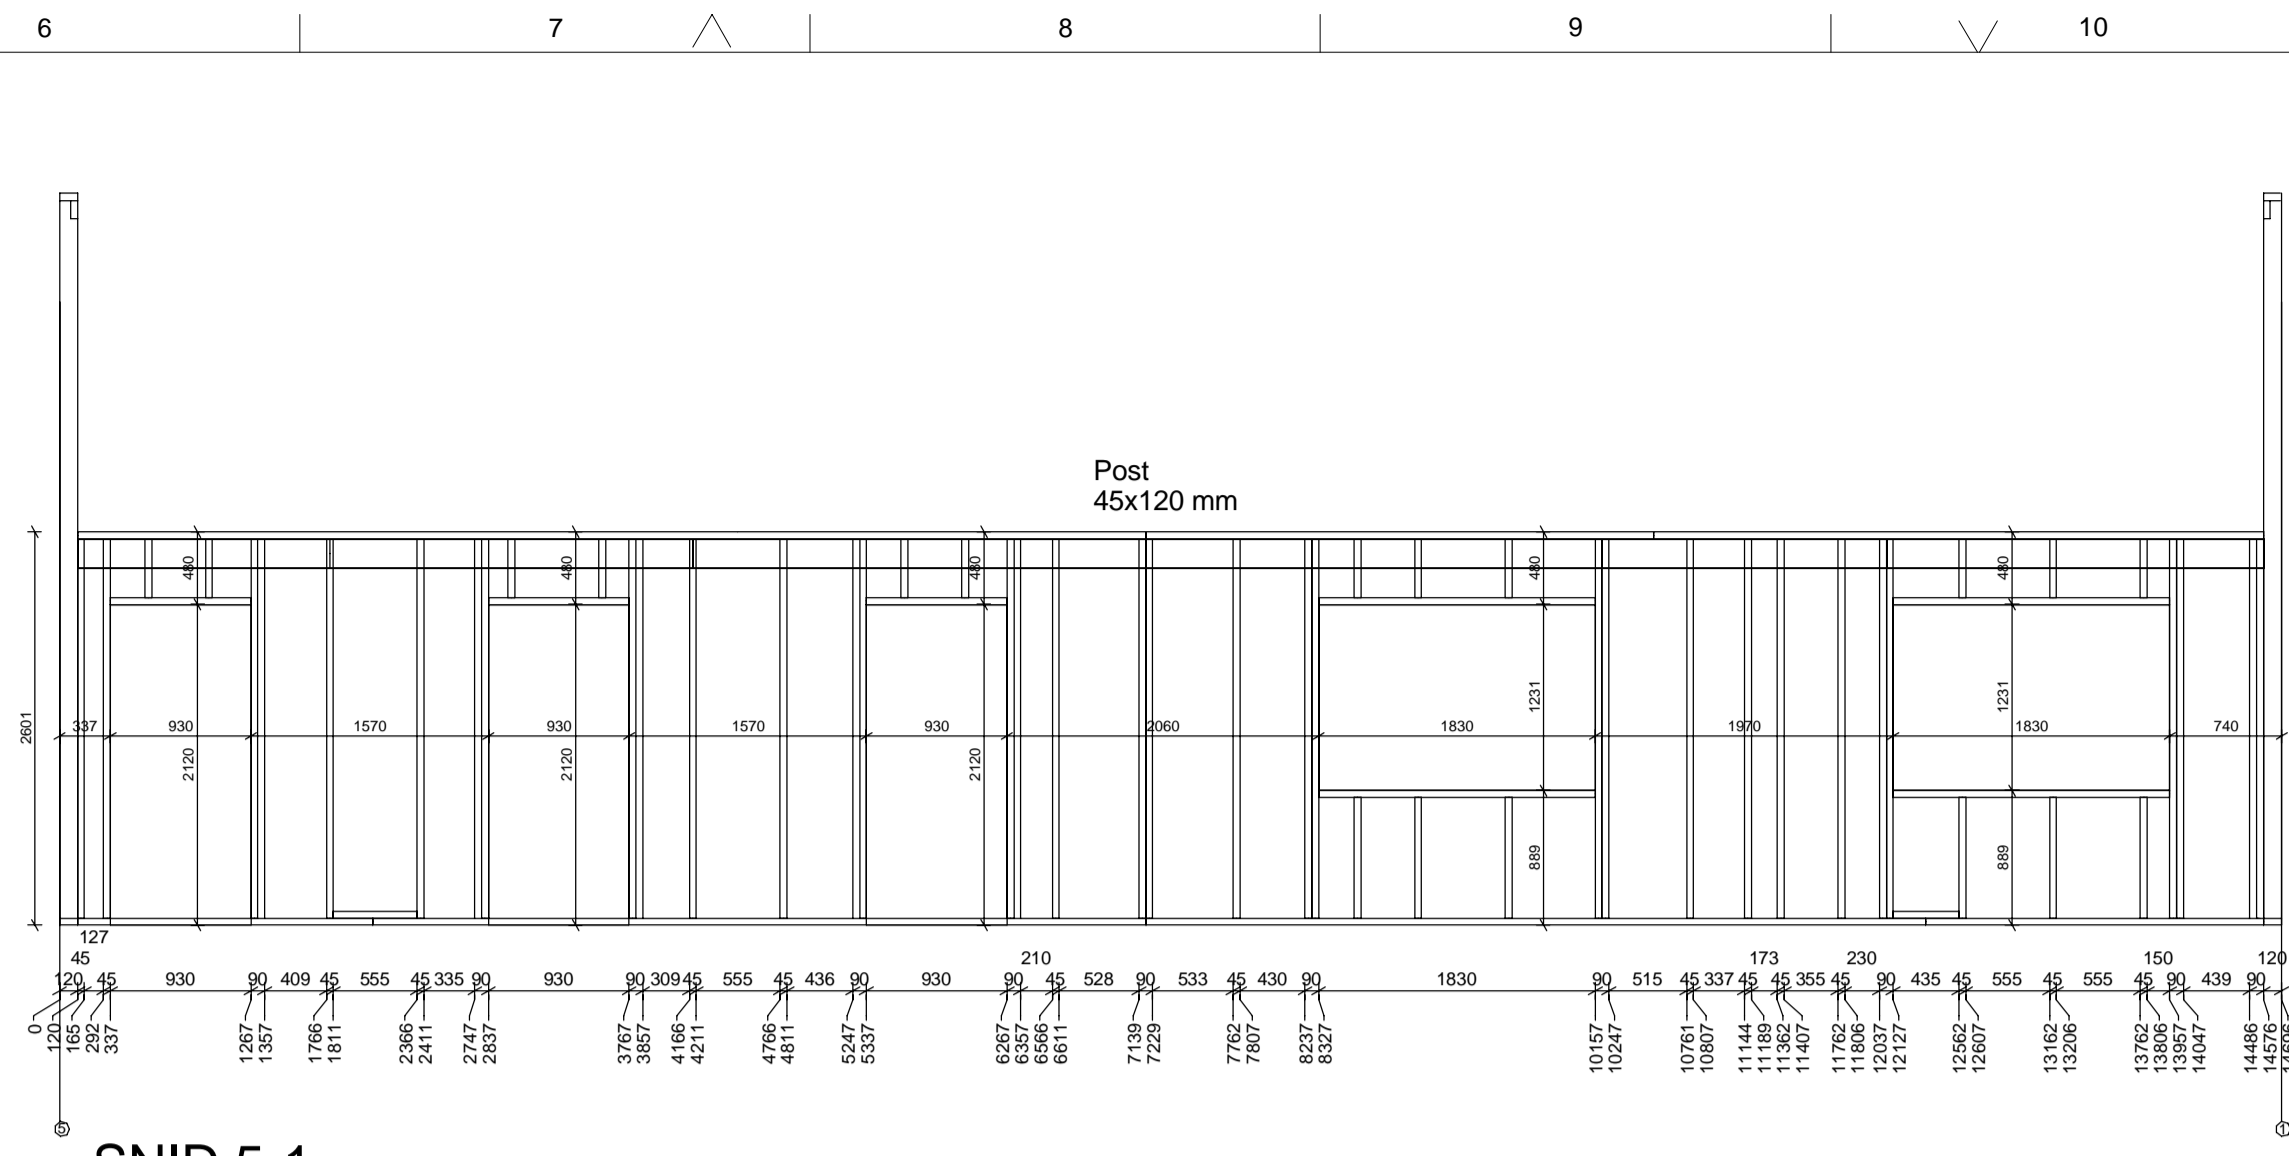


SNID 5-1  
1:50

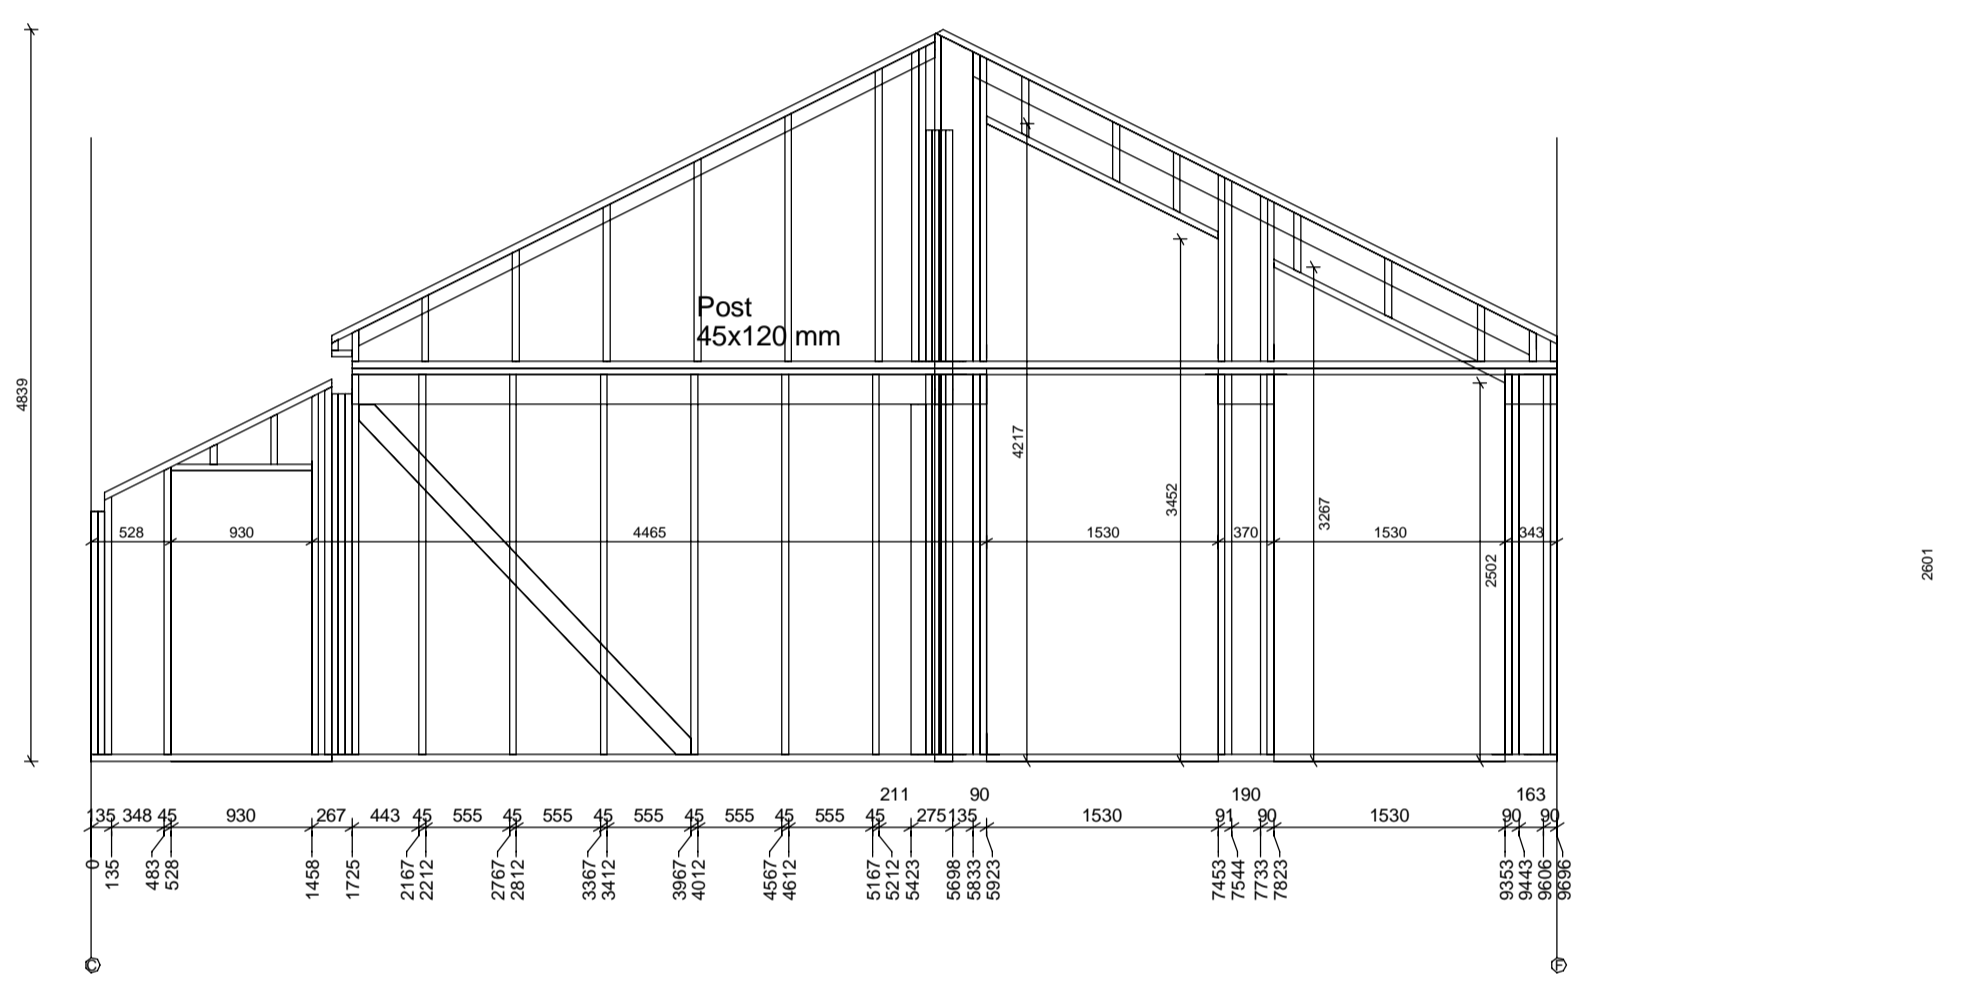


SNID C-F  
1:50

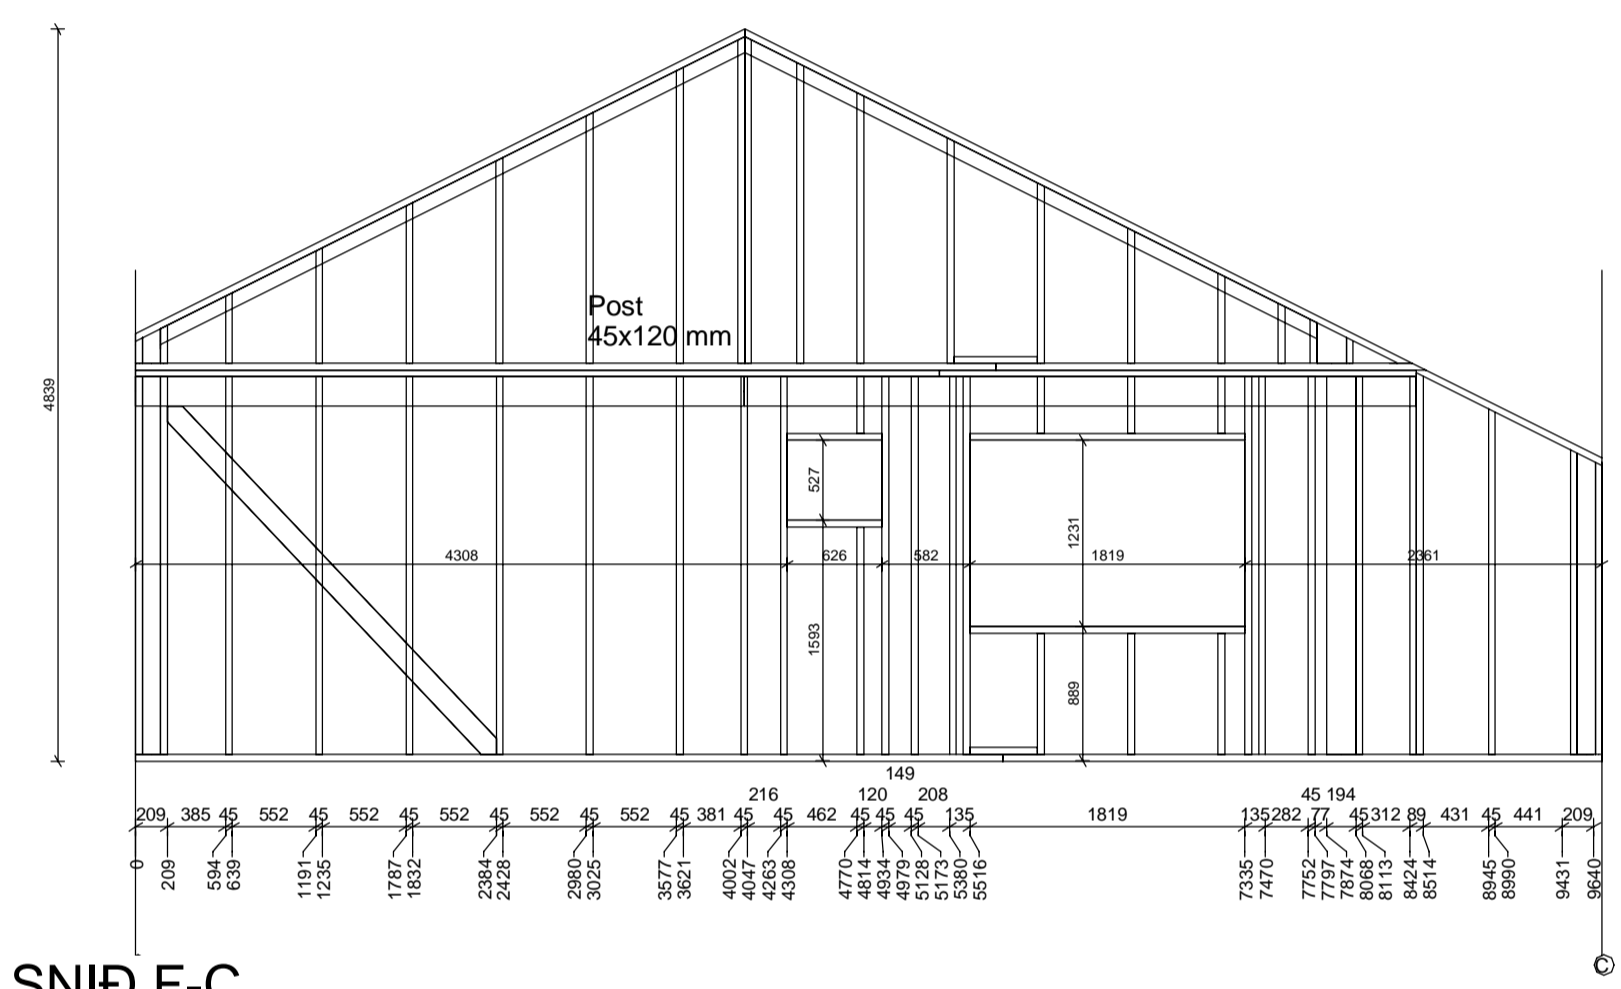

SNID F-C  
1:50

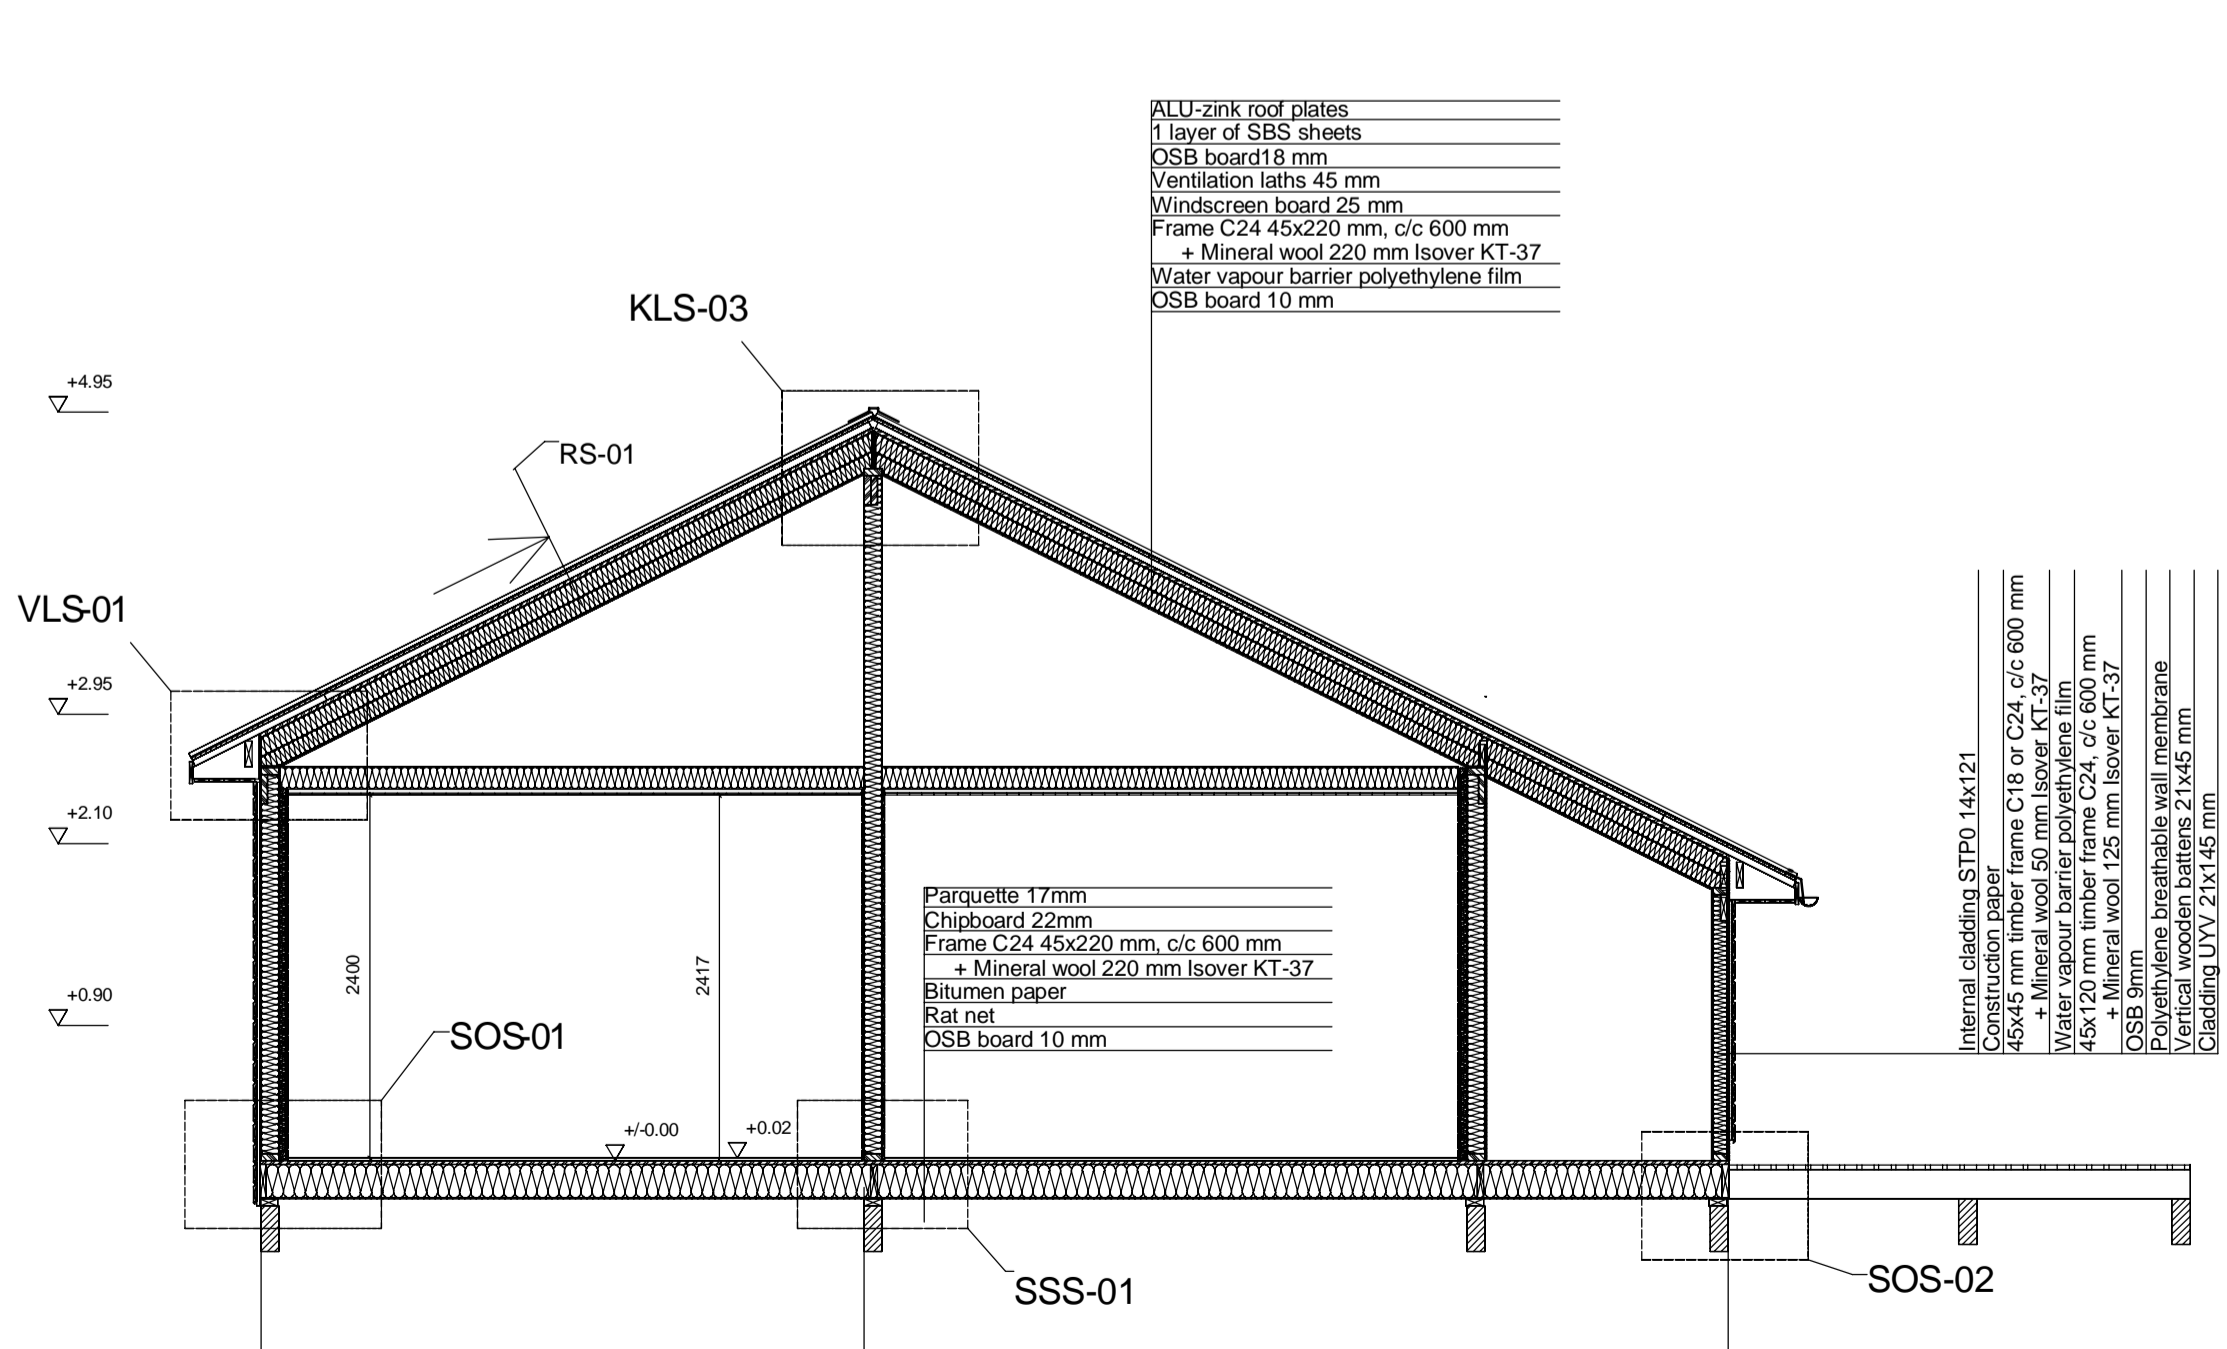

SNID A-A  
1:50

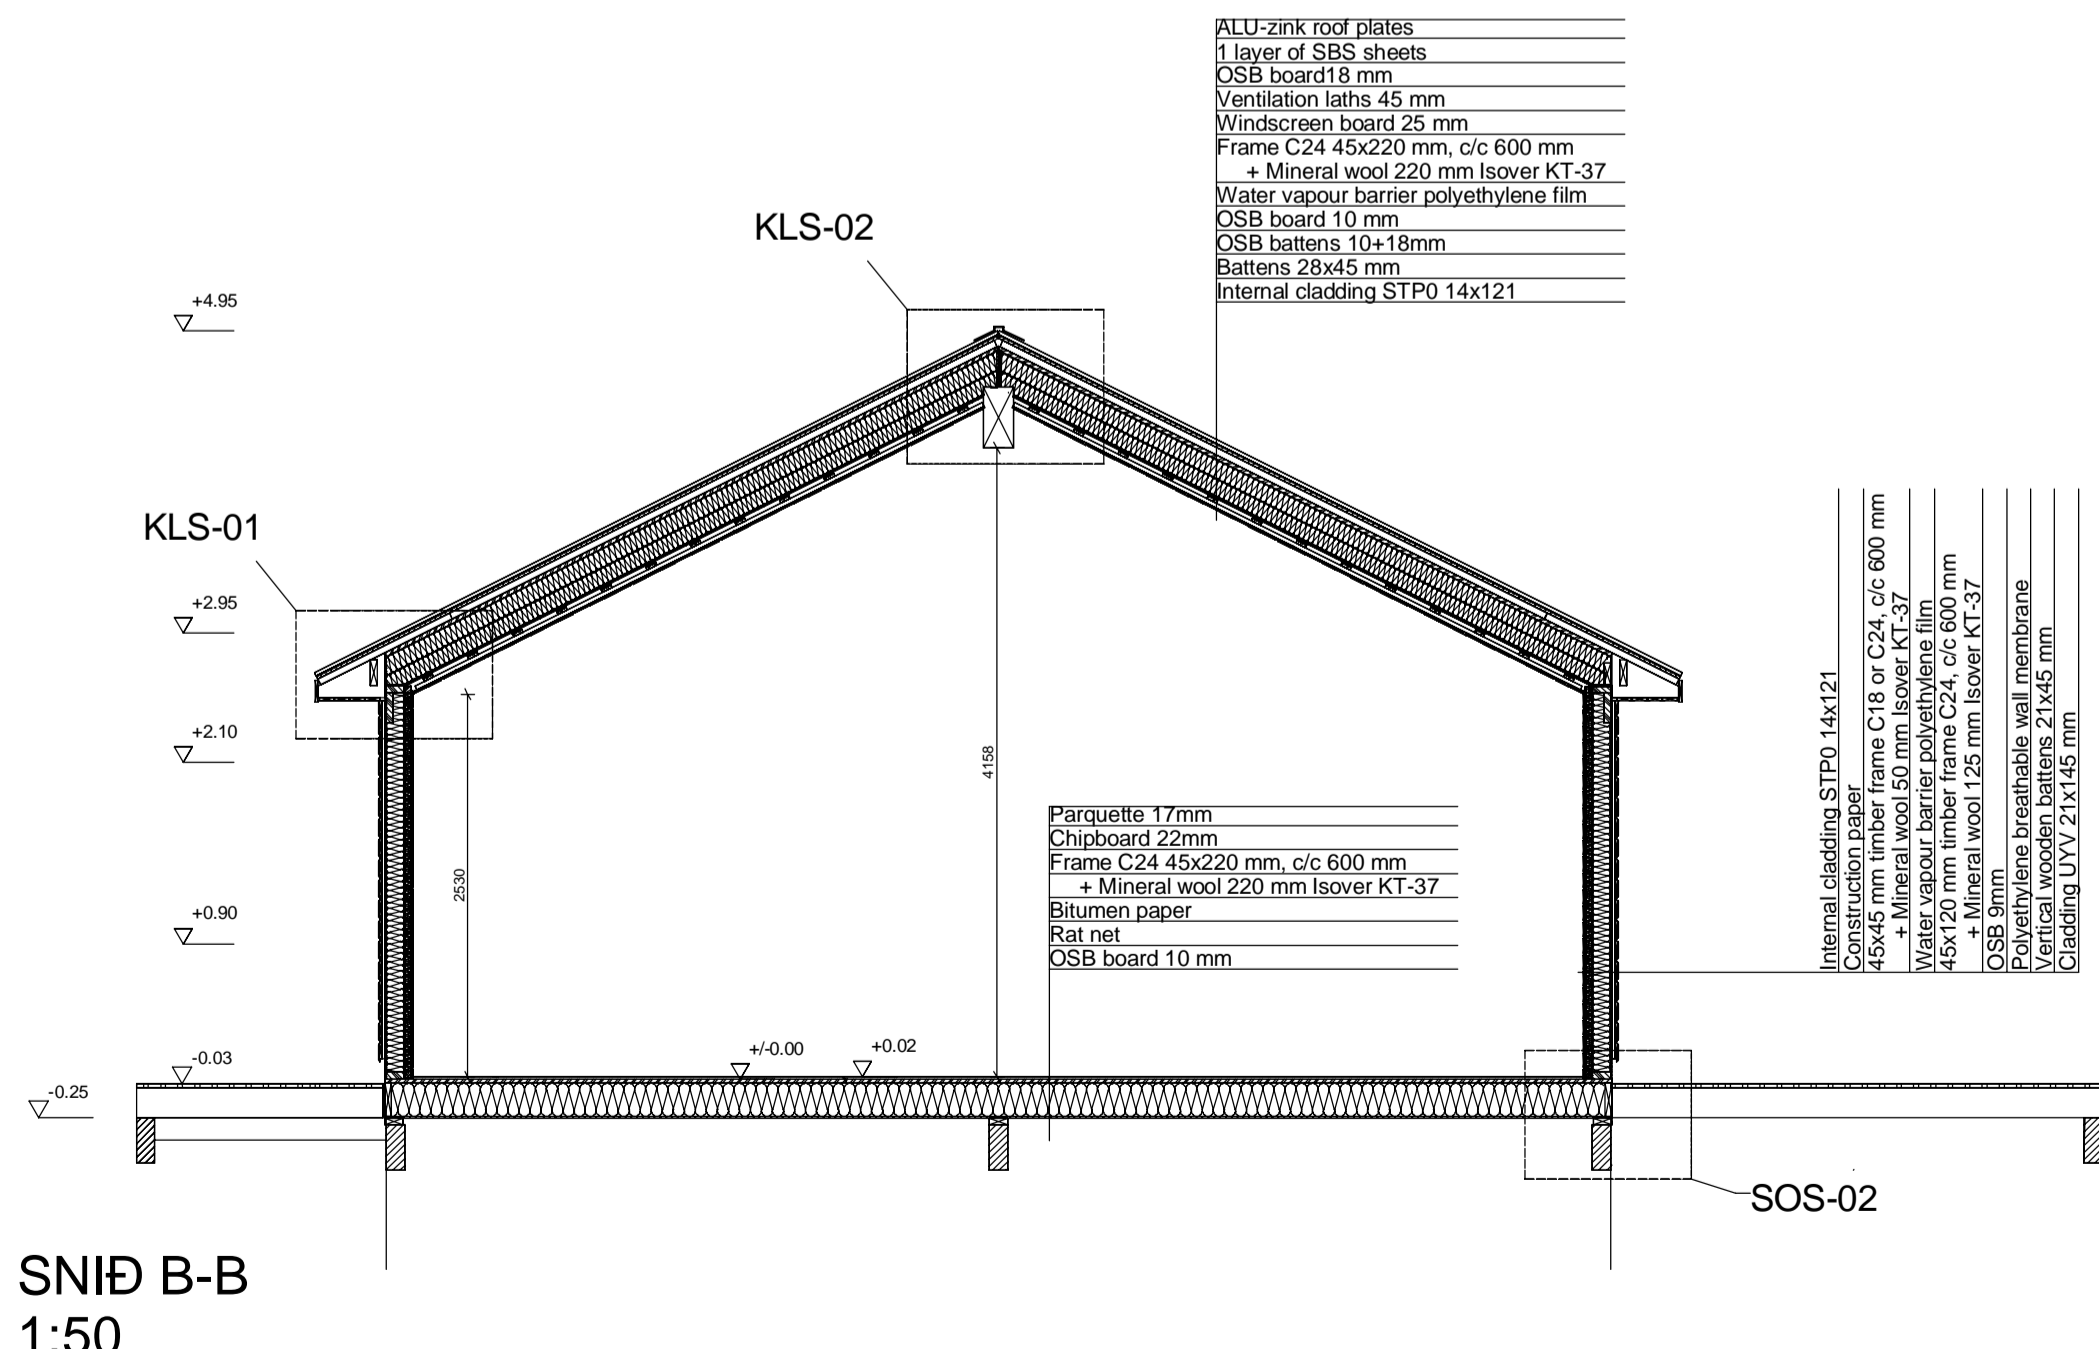

SNID B-B  
1:50



C1	22.08.23	Verkefning	KE
Útg.	Dags.	Skýring	Samp:

ÖLL AFRITUN TEKNINGAR, AD HLUTA EDA HEILD, ER HÁÐ SKRIFLEGG LEYPTI HÖFULDA.



Ármúla 18, 108 Reykjavík, www.tensio@tensio.is


HETI VERKS:  
**LÆKJARBREKKA 32**  
GRÍMSNES OG  
GRAFNINGSHREPPUR

HETI TEKNINGAR:  
BURÐARVIRKI  
TIMBURGRIND VEGGIR  
SNID


VEÐUR: 2019-04  
HANNAÐ / TEKNAÐ / RYNT: EÖH / EÖH / KE  
NAFN OG KT. SAMBYKKJANDA: KRISTINN EIRIKSSON KT. 120556-2749

NAFN OG KT. HÖNNUNARSTJÓRA: GUDMUNDUR ÁRNI ÞÓRÐARSON KT. 120986-3769  
UNDIRSKRIFT HÖNNUNARSTJÓRA:


Bláðráttir: A 1

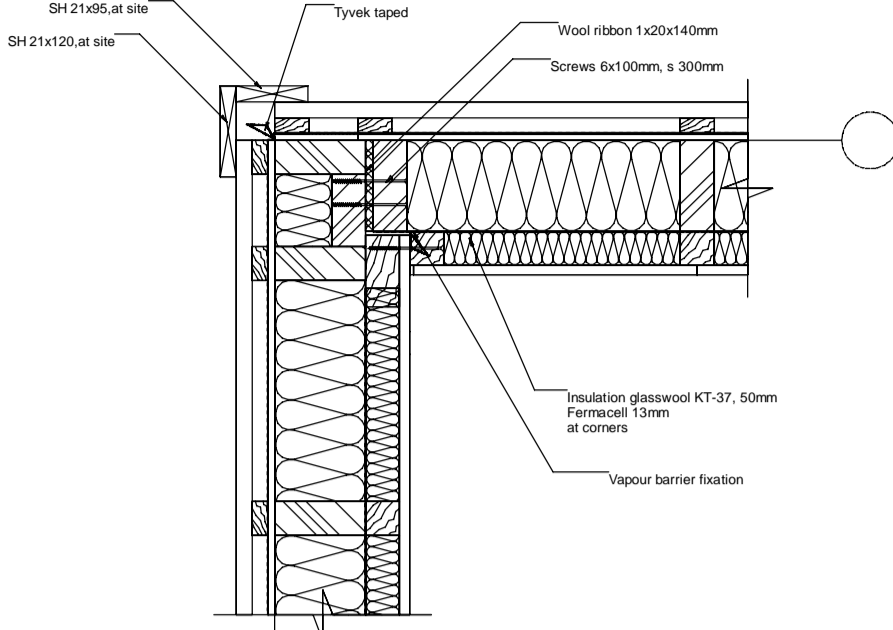


**DEILI VSS-01**  
1:10

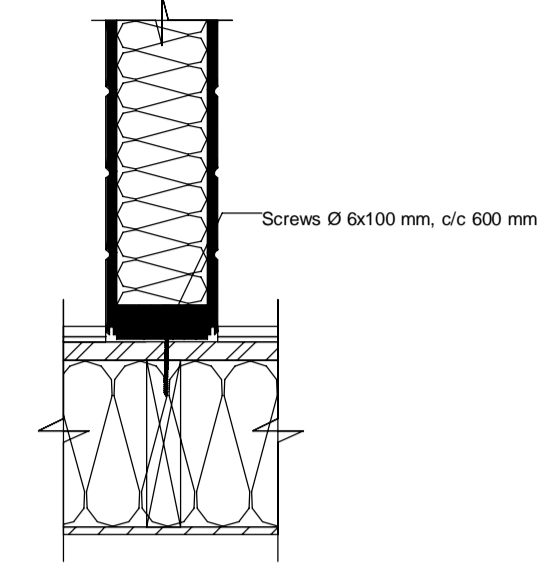


**DEILI SS-01**  
1:10

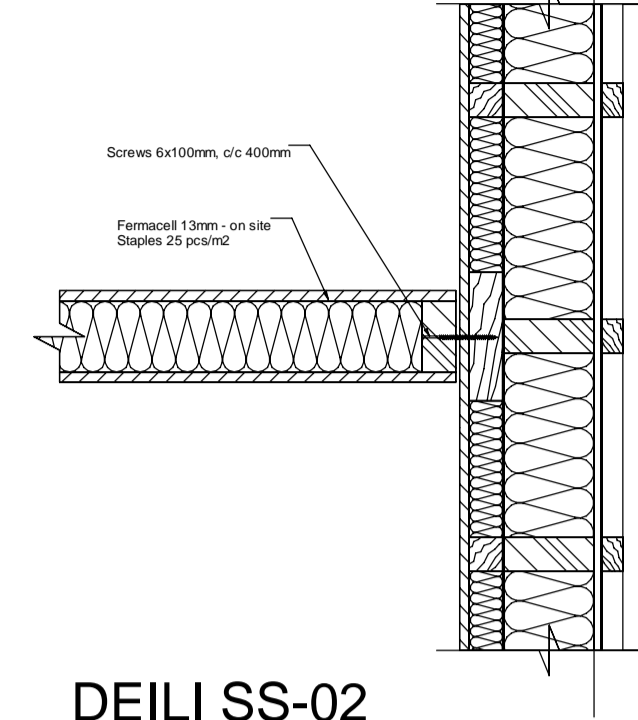


**DEILI SS-02**  
1:10

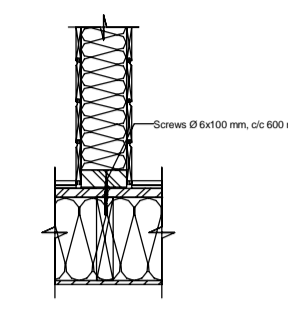


**DEILI SS-03**  
1:10

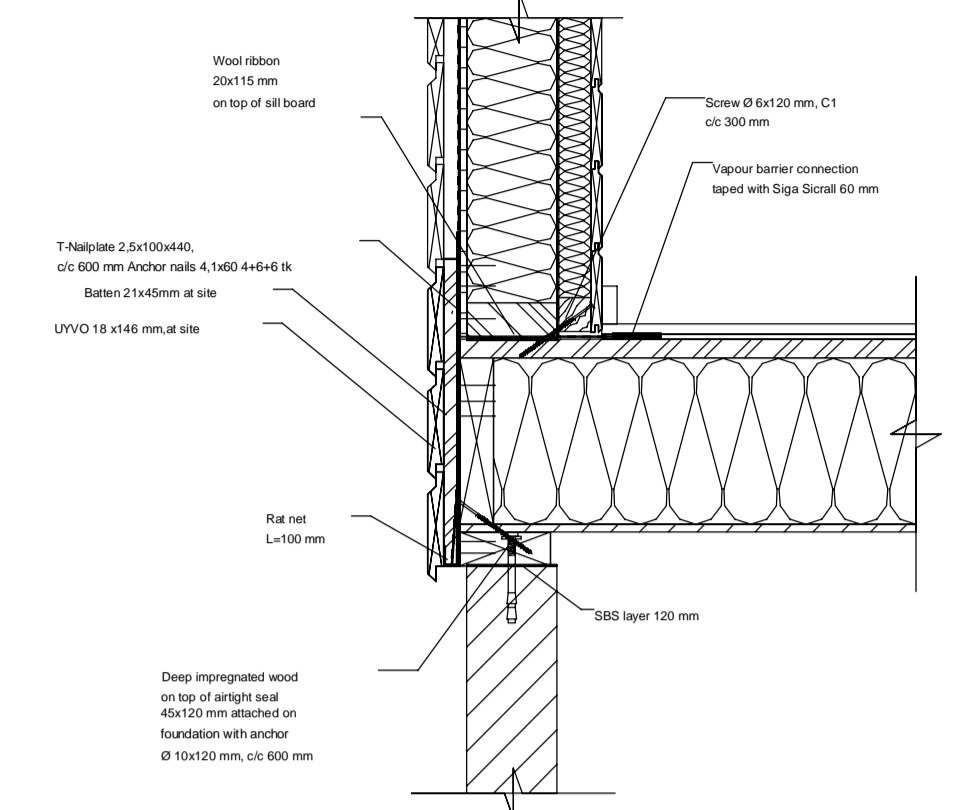


**DEILI SOS-01**  
1:10

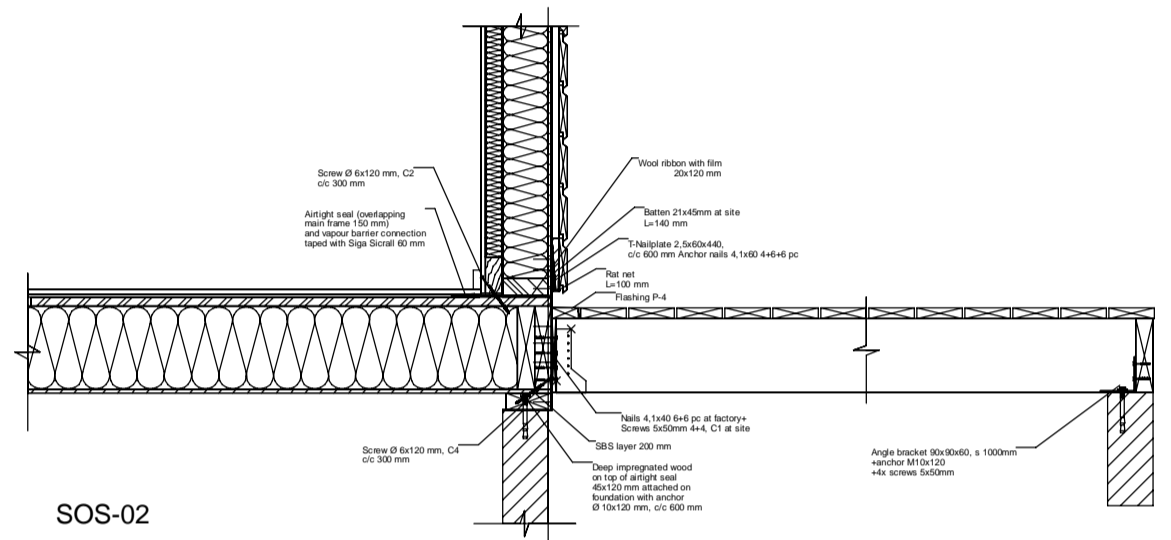


**DEILI-SOS-02**  
1:10

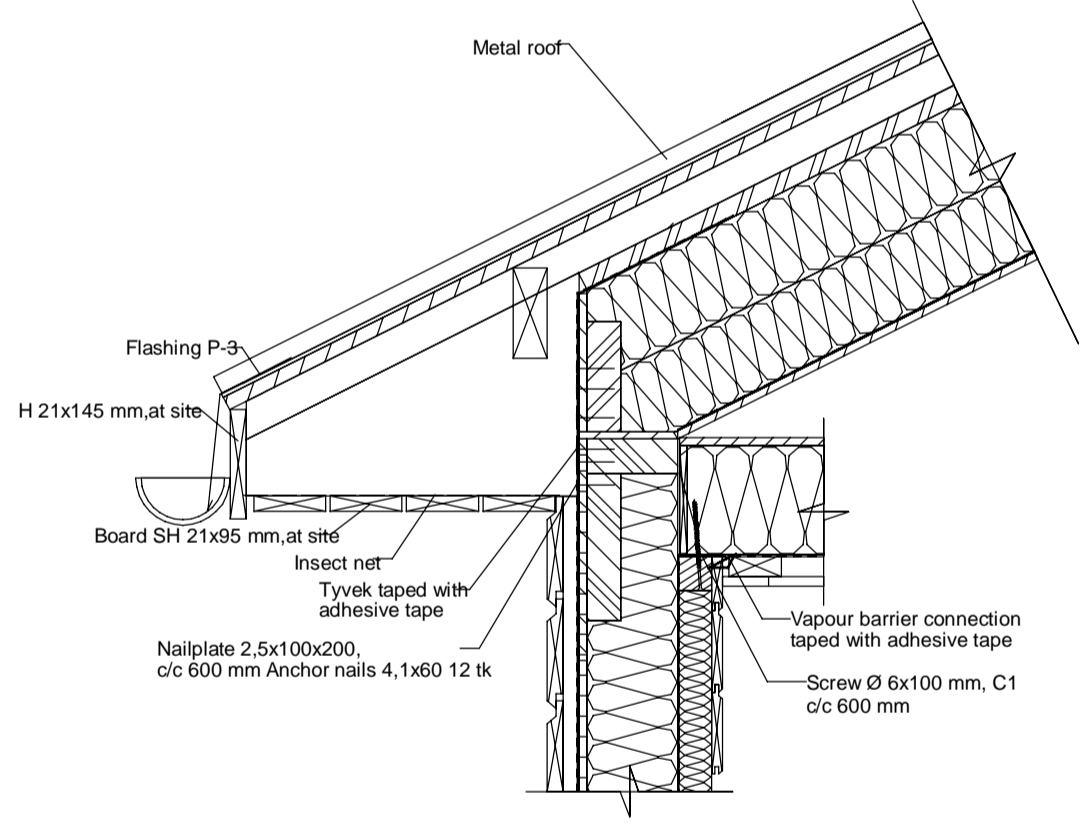


**DEILI VLS-01**  
1:10

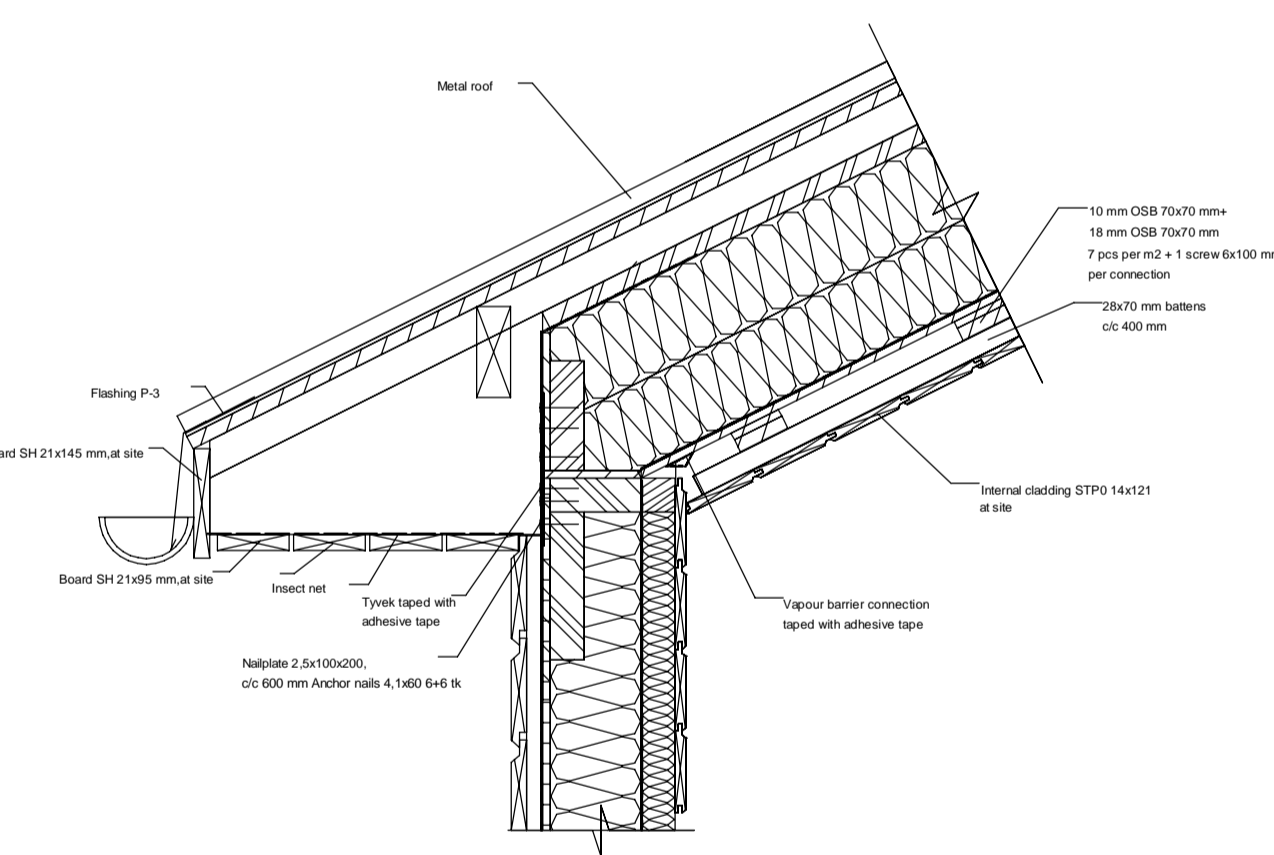


**DEILI KLS-01**  
1:10

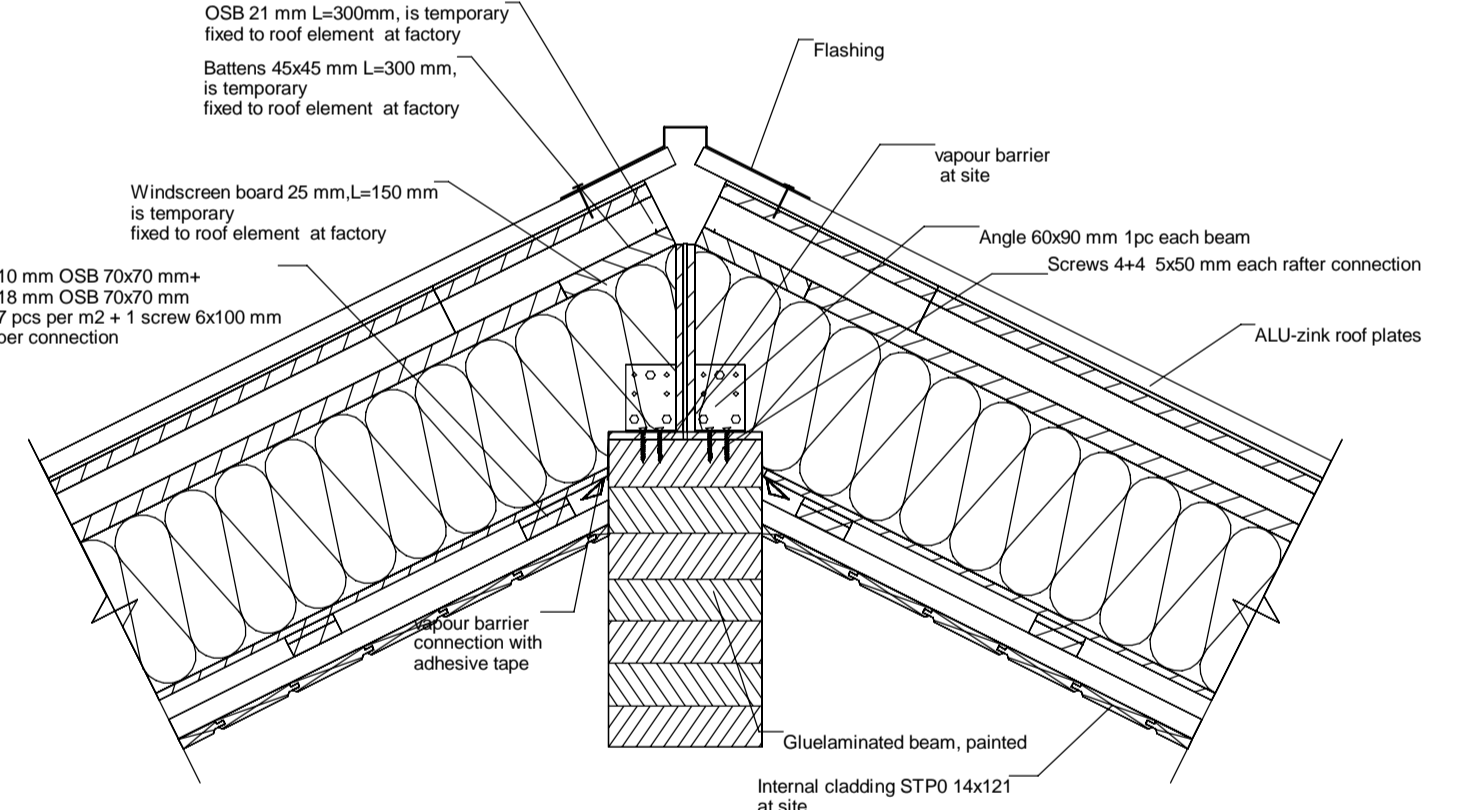


**DEILI KLS-02**  
1:10

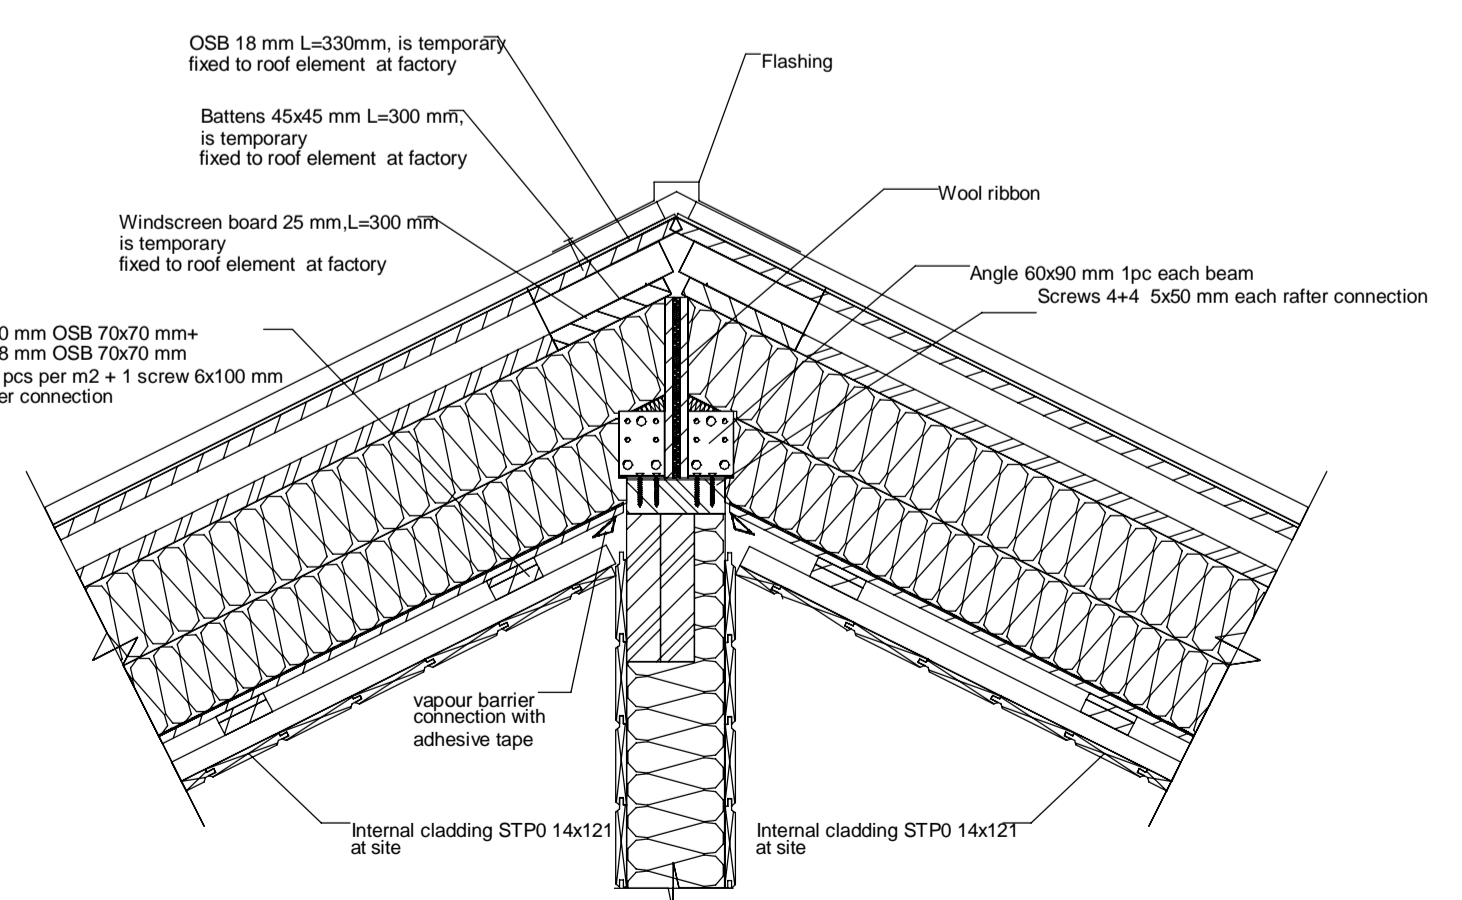

**DEILI KLS-03**  
1:10

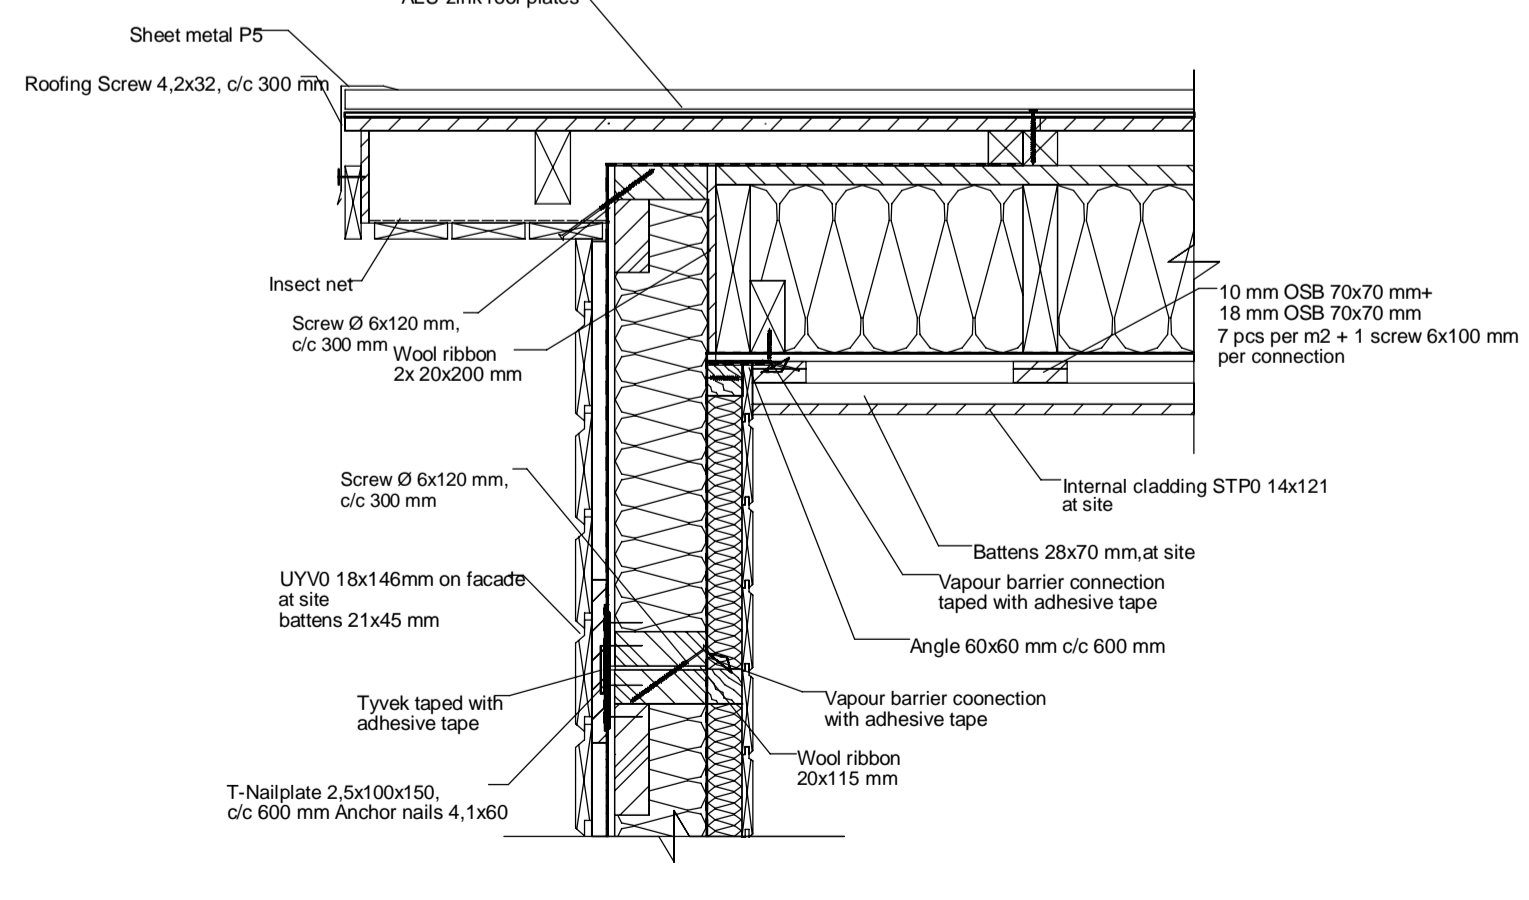

**DEILI RS-01**  
1:10

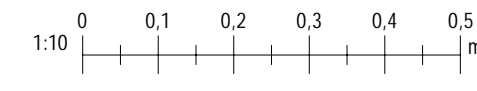

C1	22.08.23	Verkefning	KE
Útg.	Dags.	Skýring	Samþ.

ÖLL AFRITUN TEKNINGAR, AD HLUTA EDA HEILD, ER HÁÐ SKRIFLEGU LEYPTI HÖFUÐA.

**TENSIO**  
Ármúla 18, 108 Reykjavík, www.tensio@tensio.is

HEITI VERKS:  
**LÆKJARBREKKA 32**  
GRÍMSNES OG  
GRAFNINGSHREPPUR


HEITI TEKNINGAR:  
**BURÐARVIRKI**  
**DEILI**

HEÐUR:  
2019-04  
HANNAD / TEKNAD / RYNT:  
EÖH / EÖH / KE

NAFN OG KT. SAMBYKKJANDA:  
KRISTINN EIRÍKSSON KT. 120556-2749

HEÐUR OG KT. HÖNNUNARSTJÓRA:  
GUÐMUNDUR ÁRNI ÞÓRÐARSON KT. 120986-3769


UNDIRSKRIFT HÖNNUNARSTJÓRA:

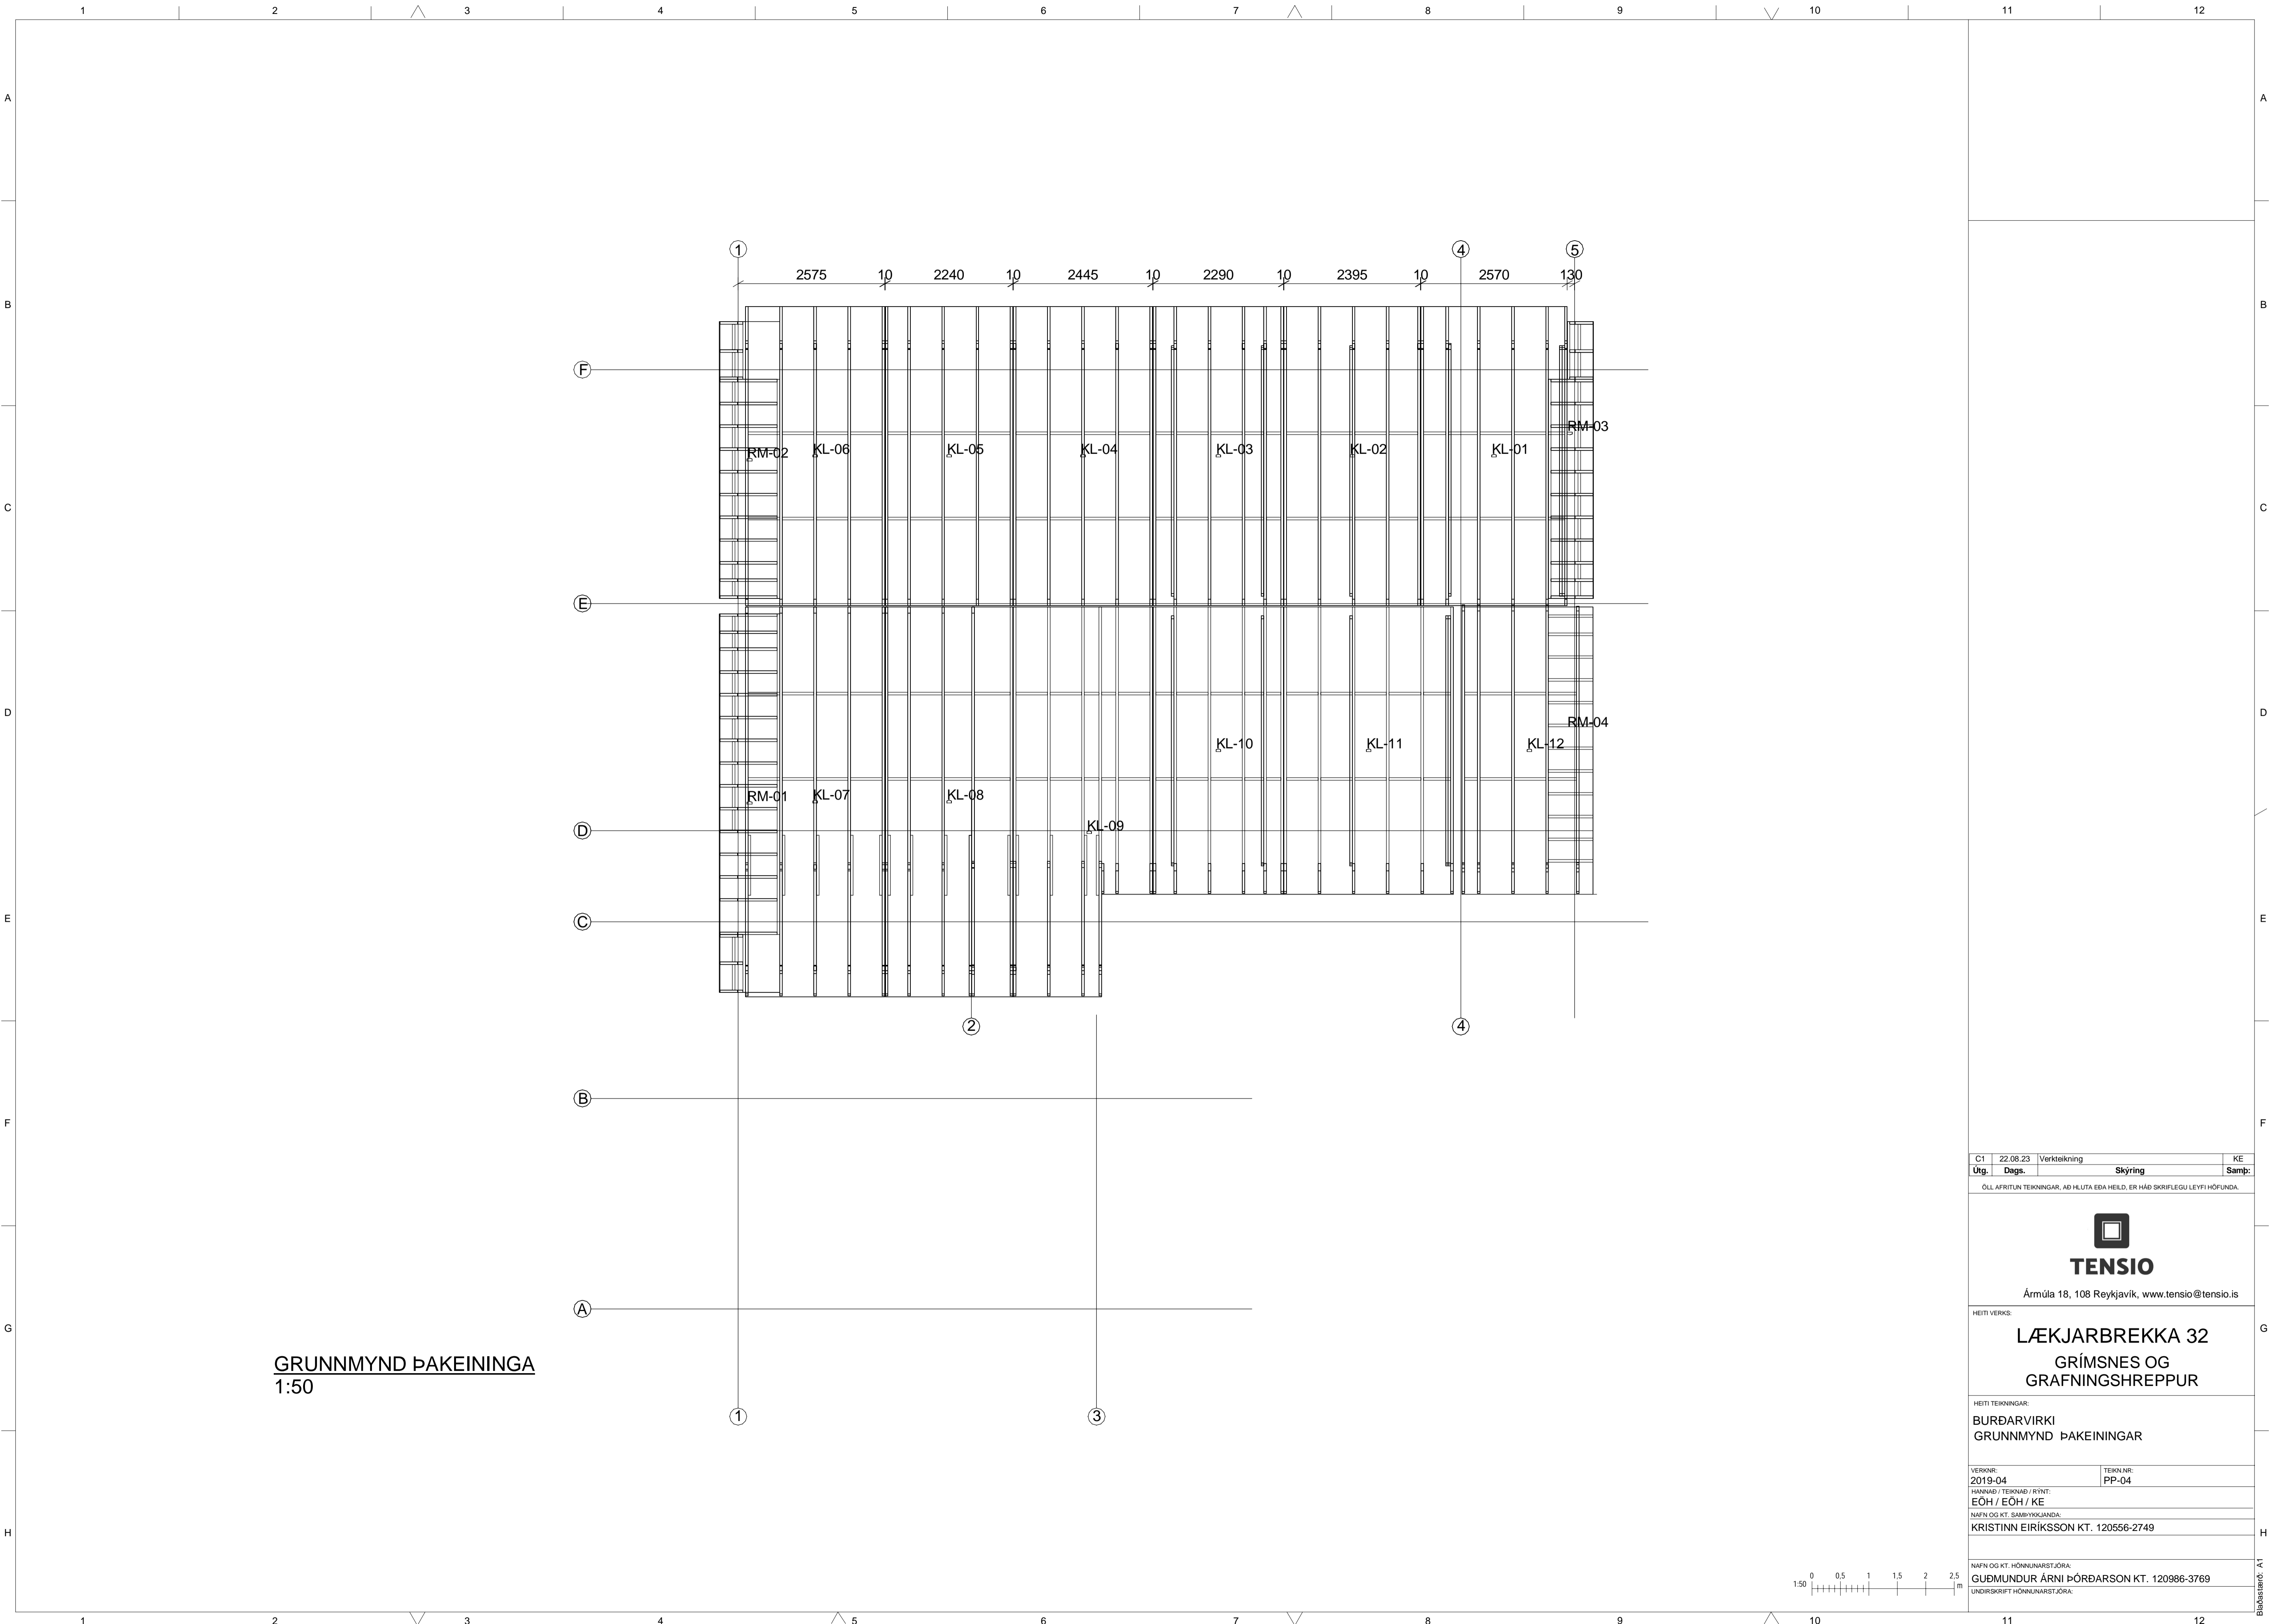

GRUNNMYND ÞAKEININGA  
1:50

C1	22.08.23	Verkefning	KE
Útg.	Dags.	Skýring	Samp:

ÖLL AFRITUN TEKNINGAR, AD HLUTA EDA HEILD, ER HÁÐ SKRIFLEGU LEYPTI HÖFUNDA.



**TENSIO**

Ármúla 18, 108 Reykjavík, www.tensio@tensio.is

HEITI VERKS:

**LÆKJARBREKKA 32**  
GRÍMSNES OG  
GRAFNINGSHREPPUR

HEITI TEKNINGAR:

**BURÐARVIRKI**  
GRUNNMYND ÞAKEININGAR


VERUR:	TEKUNAR:
2019-04	PP-04

HANNAÐ / TEKNAÐ / RYNT:  
EÖH / EÖH / KE

NAFN OG KT. SAMBYKKJANDA:  
KRISTINN EIRÍKSSON KT. 120556-2749

NAFN OG KT. HÖNNUNARSTJÓRA:  
GUÐMUNDUR ÁRNI ÞÓRÐARSON KT. 120986-3769

UNDIRSKRIFT HÖNNUNARSTJÓRA:

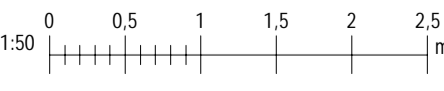

Bláskránn: A 1