




Frárennislagnir í jörð
Mkv: 1:100

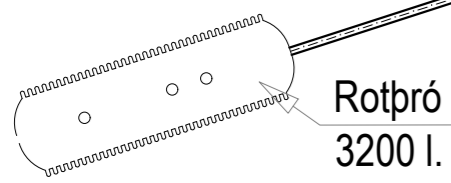


| | | | | |
|-------------------------------------|-------|----------|--|--------|
| BR. | DAGS. | BREYTING | REKNI. | TEKNI. |
| | | | Porleifur Björnsson 030673 3799 Byggingafræðingur BFI Hálmargata 27a 230 RNB Sími: 421 7562 780 4400 Póstfang: info@glora.is | |
| Lækjarbrekka 32 Suðurland | | | | |
| Frárennislagnir í jörð | | | HANNAÐ/TEKNI. Porleifur Björnsson ATH. | |
| KVARNR SJÁ TEIKN VERNUR: | | | KT. 030673-3799 REYKJAVÍK 01-2022 | |

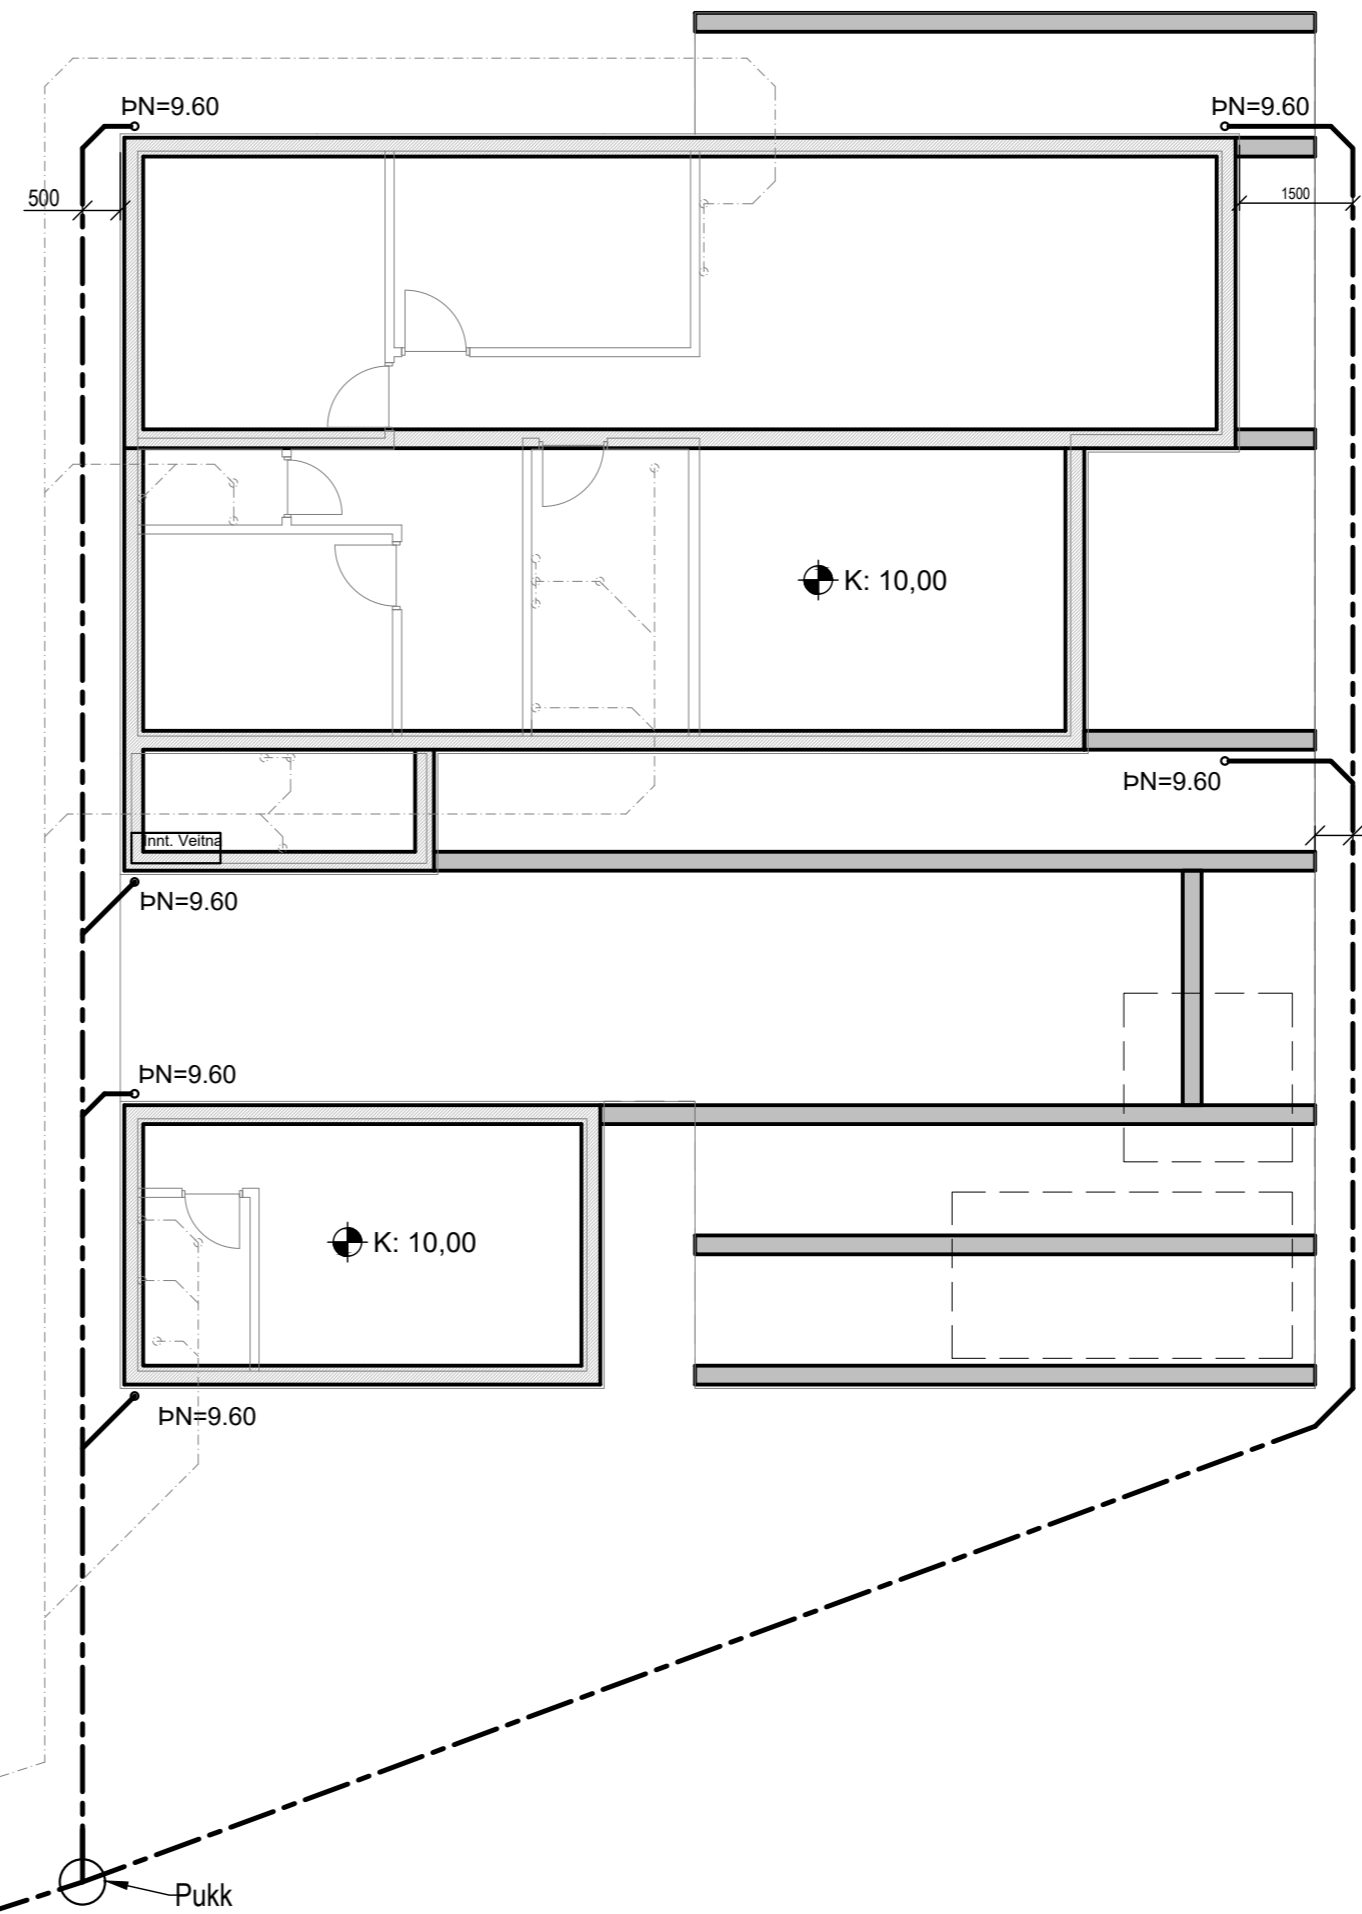

Regnvatnslagnir
Mkv: 1:100

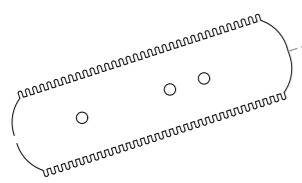


| | | | | |
|---|-------|----------|---|--------|
| BR. | DAGS. | BREYTING | REKNI. | TEKNI. |
|  | | | Þorleifur Björnsson 030673 3799 Byggingafræðingur BFI Hálmargata 27a 230 RNB Sími: 421 7562 780 4400 Póstfang: tfo@glora.is | |
| Lækjarbrekka 32 Suðurland | | | | |
| Regnvatnslagnir | | | HANNAÐ/TEKNI. Þorleifur Björnsson ATH. | |
| KVARNR SJÁ TEIKN | | | KT. 030673-3799 REYKJAVÍK 01-2022 | |
| VEROÐNR. | | | BR. | |

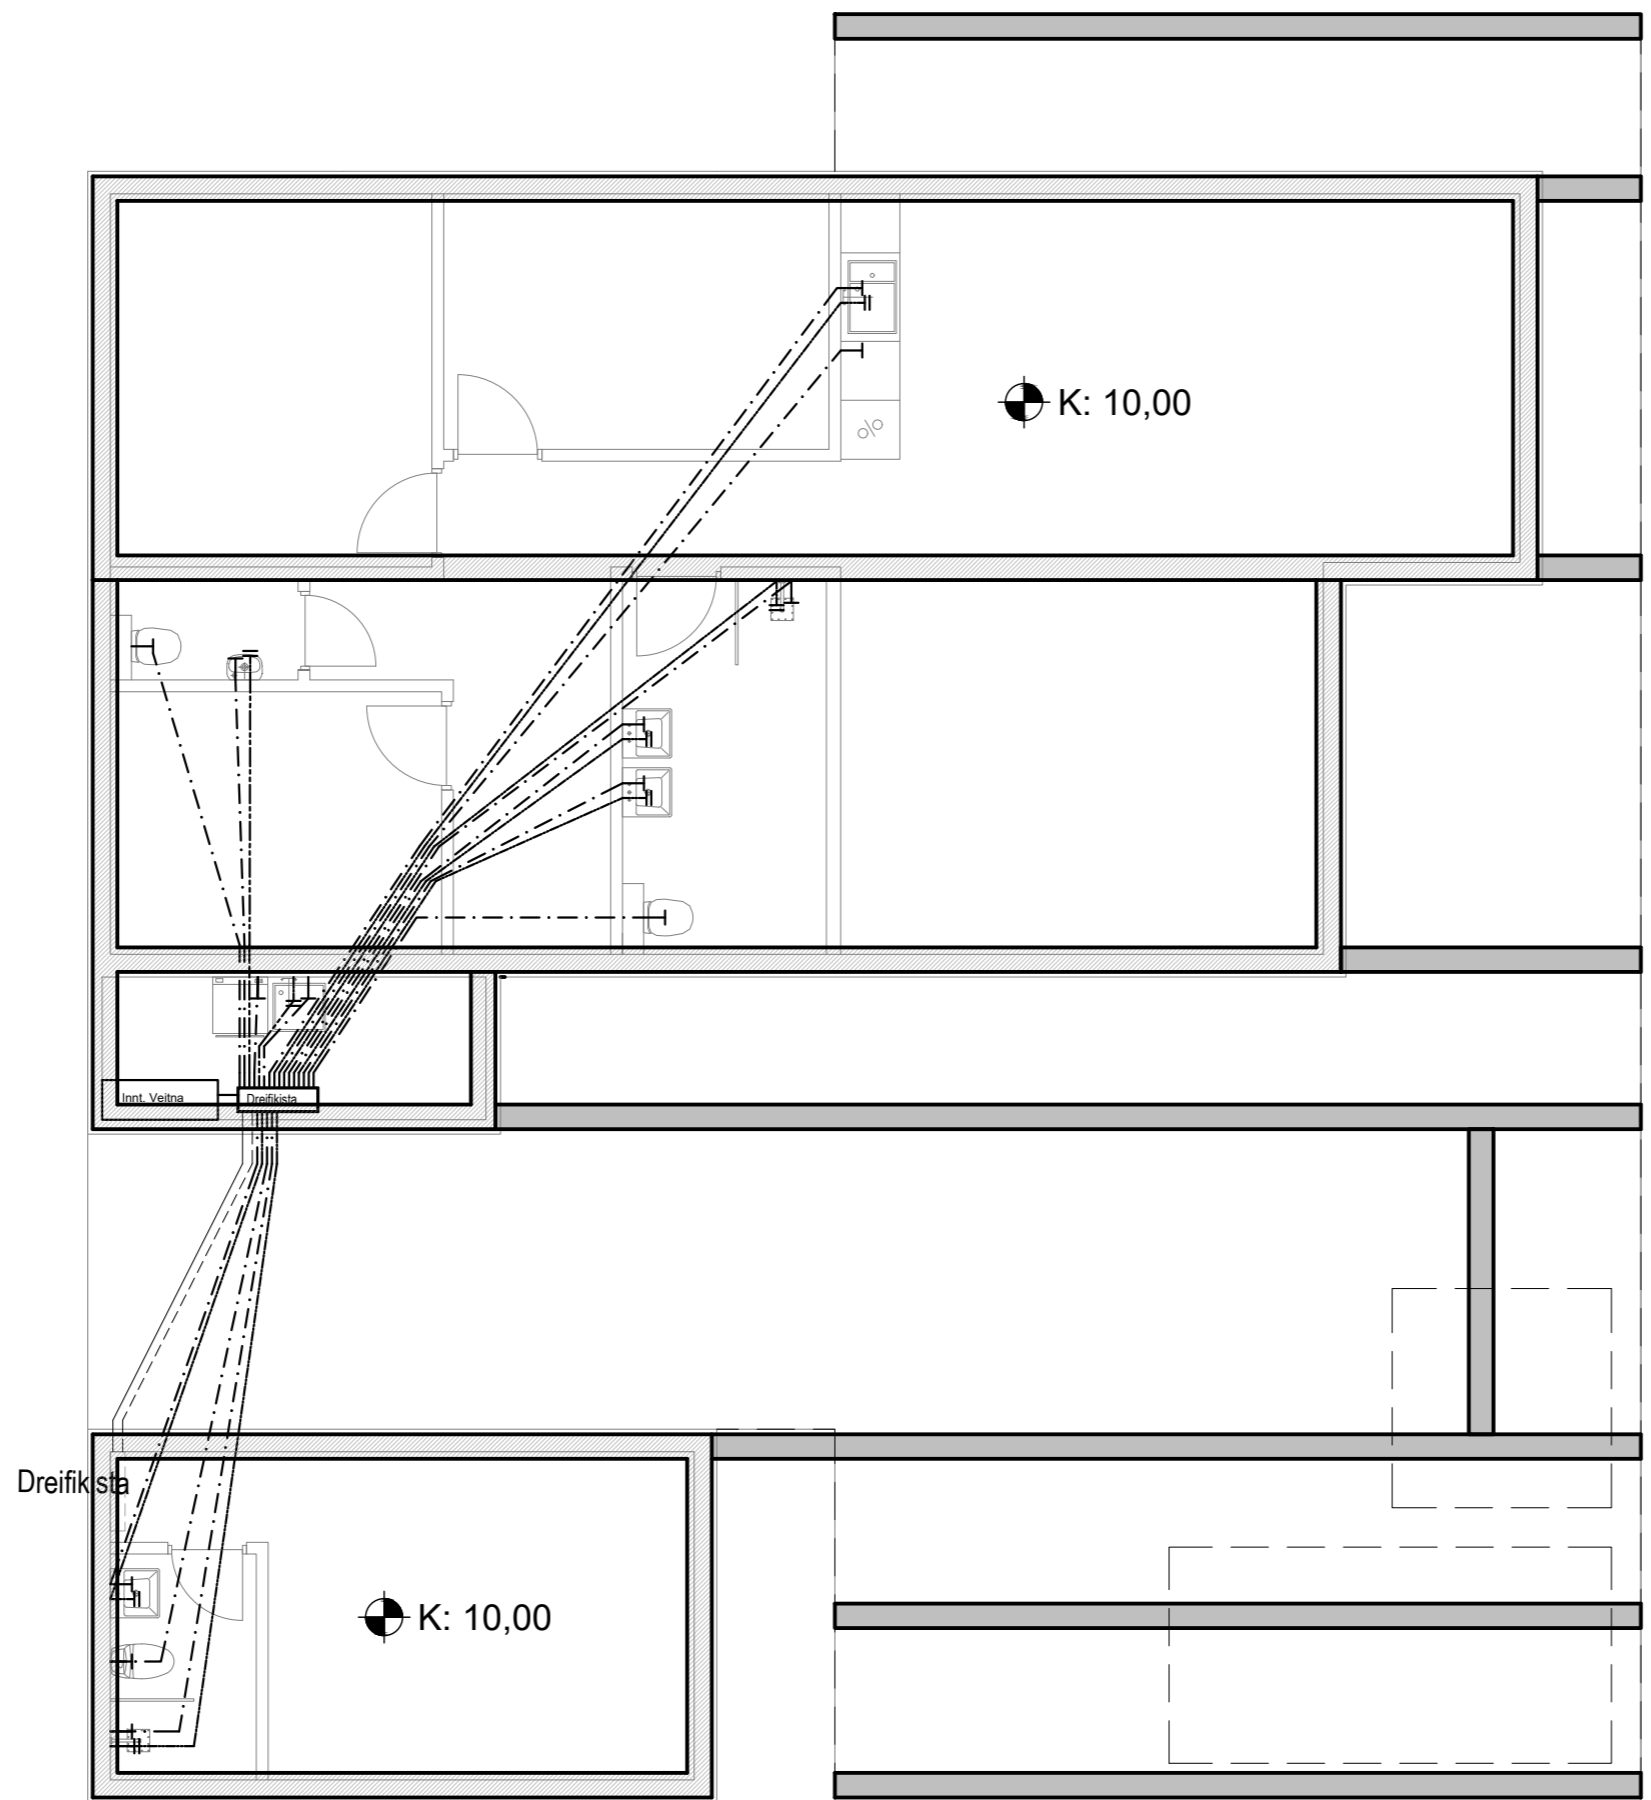

Neysluvatnslagnir
Mkv: 1:75


| | | | | |
|---|-------|-----------|--|---------------------|
| BR. | DAGS. | BREYTING. | REKNI. | TEKNI. |
|  | | | Porleifur Björnsson 030673 3799 Byggingafræðingur BFI Hálmargata 27A 230 RNB Sími: 421 7562 780 4400 Póstfang: info@glora.is | |
| Lækjarbrekka 32 Suðurland | | | | |
| Neysluvatnslagnir | | | HANNAÐ/TEKNI. | Porleifur Björnsson |
| | | | ATH. | |
| KVARNÓ S.JÁ TEIKN | | | KT. | 030673 3799 |
| VERÐUR: | | | REYKJAVÍK | 01-2022 |
| | | | BR. | |

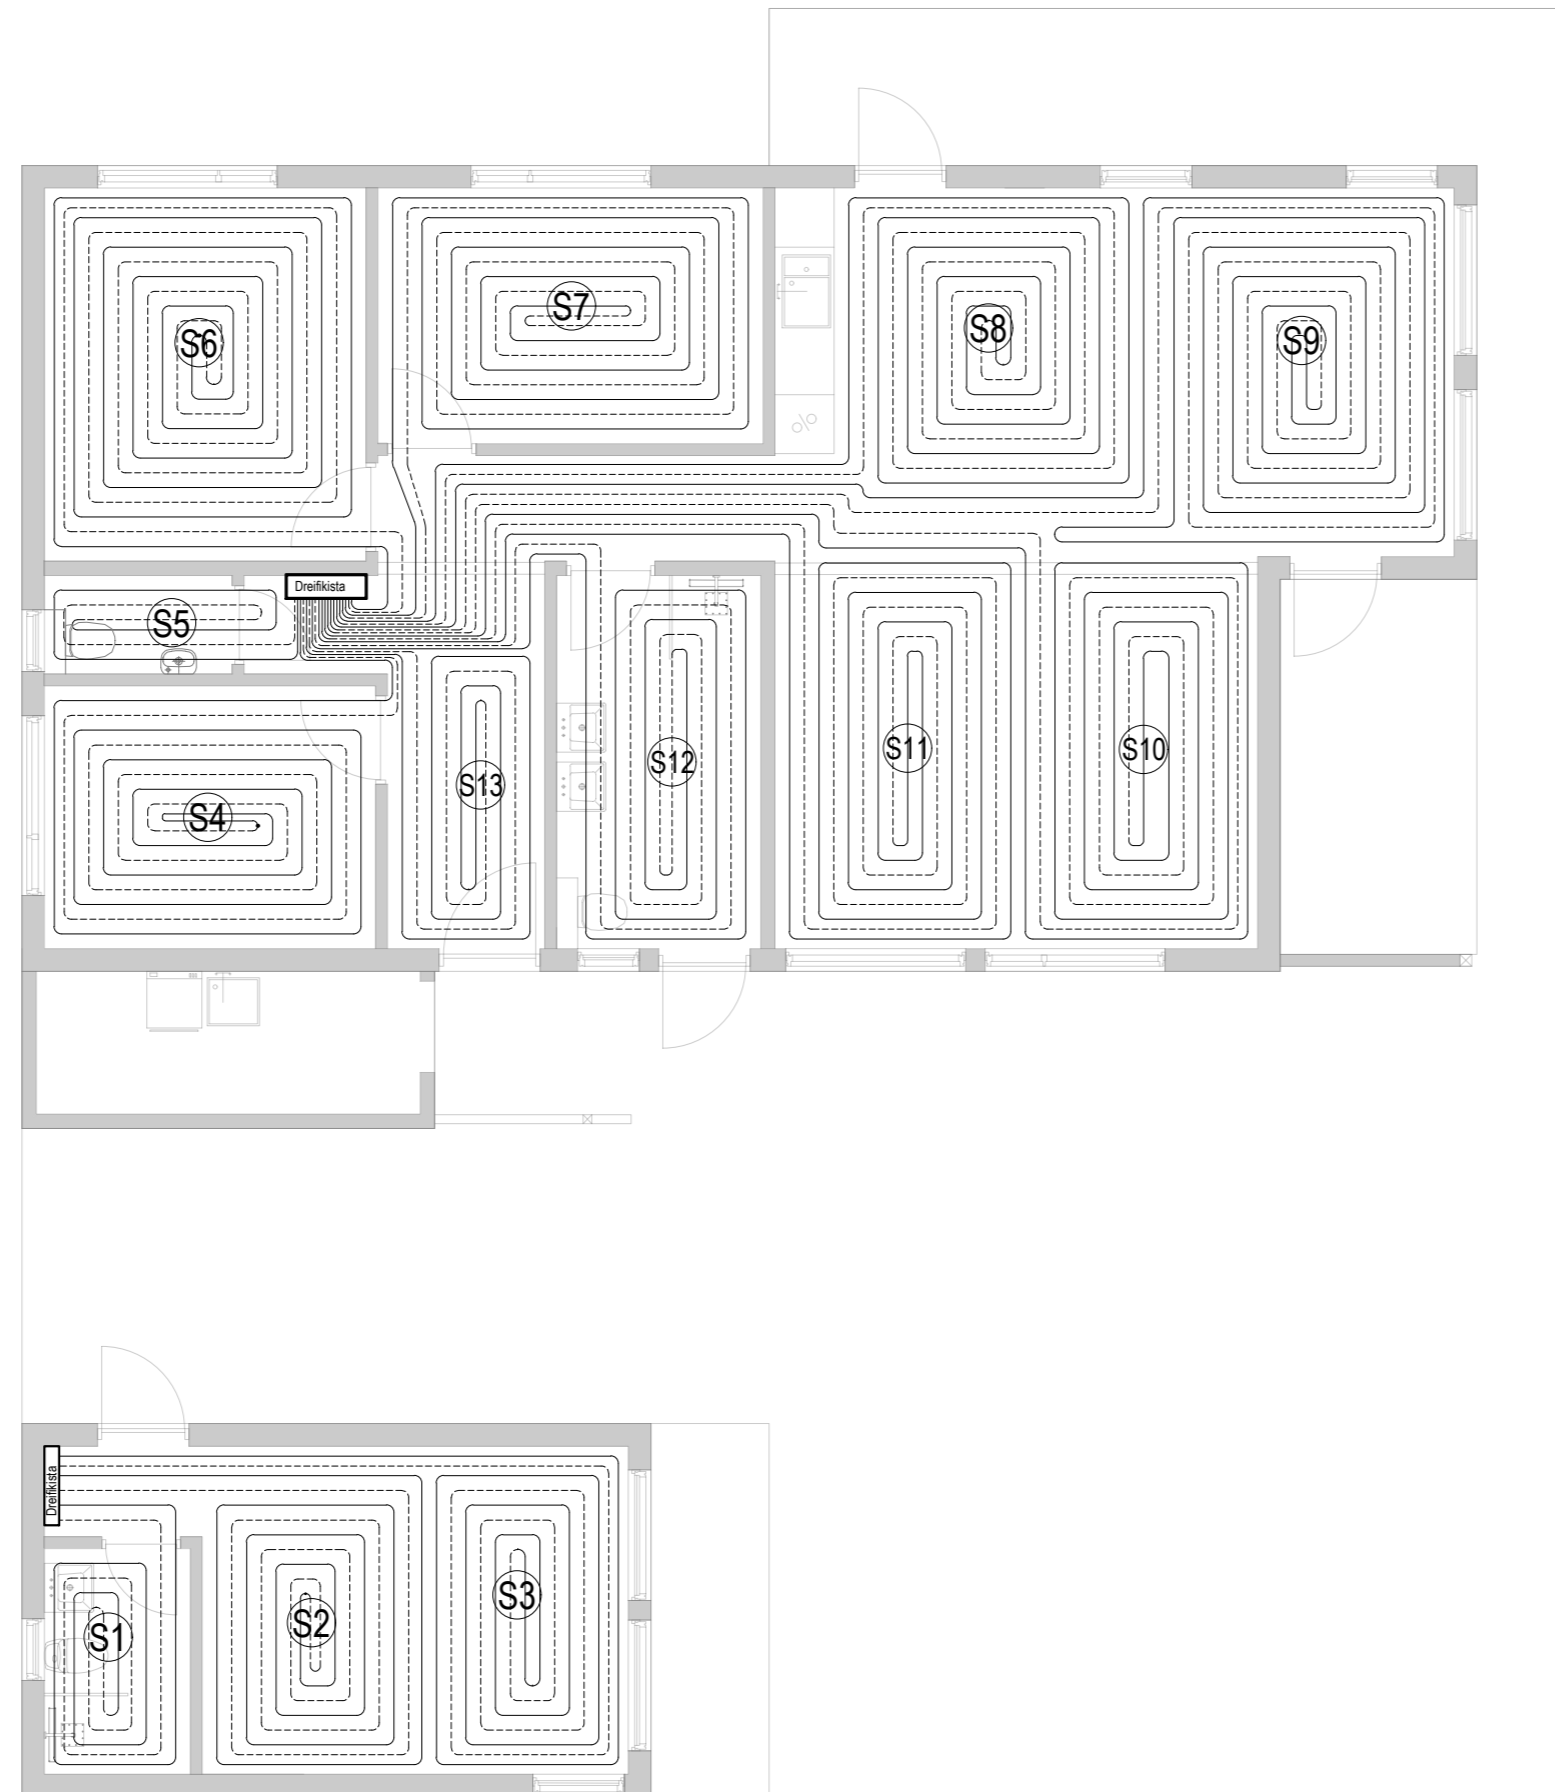

Tafla yfir innsteyptar hitalagnir

| Nr. slaufu | Lengd [m] | Fjarlægð milli röra [mm] |
|------------|-----------|--------------------------|
| S1 | 25 | 200 |
| S2 | 51 | 200 |
| S3 | 55 | 200 |
| S4 | 62 | 200 |
| S5 | 16 | 200 |
| S6 | 85 | 200 |
| S7 | 71 | 200 |
| S8 | 75 | 200 |
| S9 | 102 | 200 |
| S10 | 84 | 200 |
| S11 | 78 | 200 |
| S12 | 54 | 200 |
| S13 | 33 | 200 |
| Summa | 791 | |

Hitalagnir
Mkv: 1:75

| | | | | |
|---|-------|----------|---------------|---|
| BR. | DAGS. | BREYTING | REKNI. | TEKNI. |
|  | | | | Þorleifur Björnsson 030673 3799 Byggingafræðingur BFI Hálmargata 27a 230 RNB Sími: 421 7552 780 4400 Póstfang: tfo@glora.is |
| Lækjarbrekka 32 Suðurland | | | | |
| Hitalagnir | | | HANNAÐ/TEKNI. | Þorleifur Björnsson |
| | | | ATH. | |
| KVARNR SJÁ TEIKN | | | KT. | 030673 3799 |
| VERÐNR. | | | REYKJAVÍK | 01-2022 |