

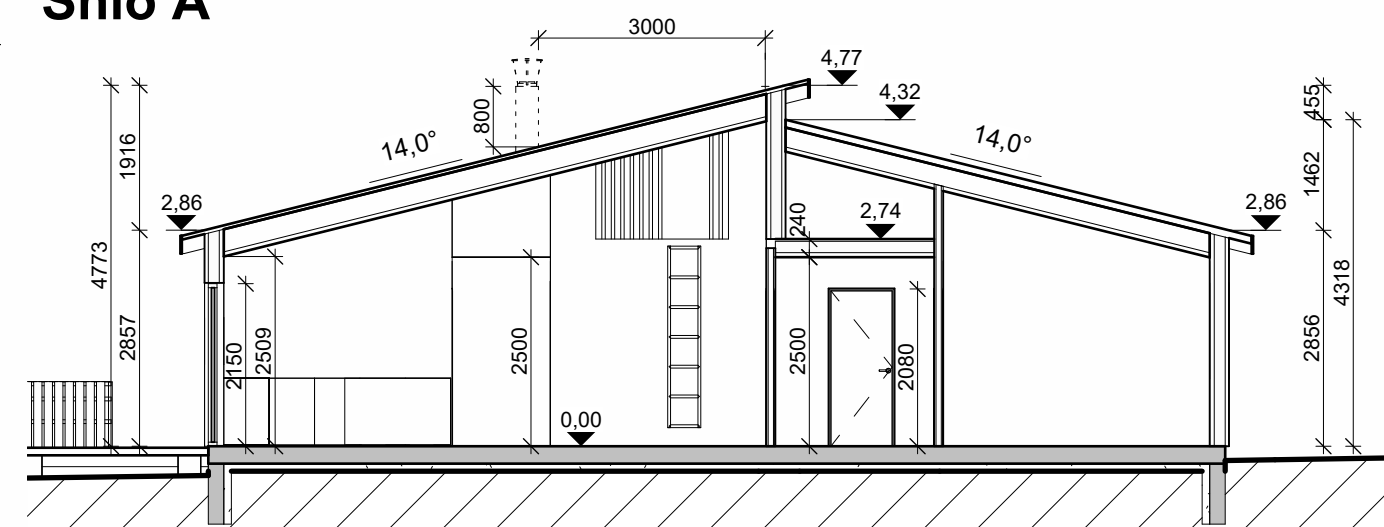



Landnr. L207036  
F= 8892,0 m<sup>2</sup>  
N= 0,016

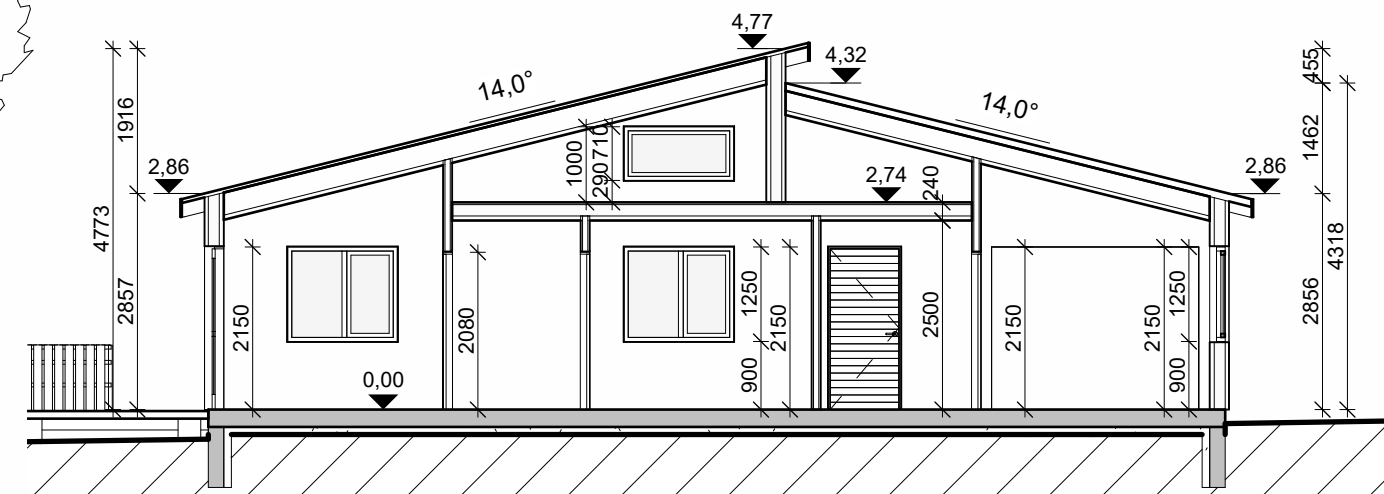


Vestur

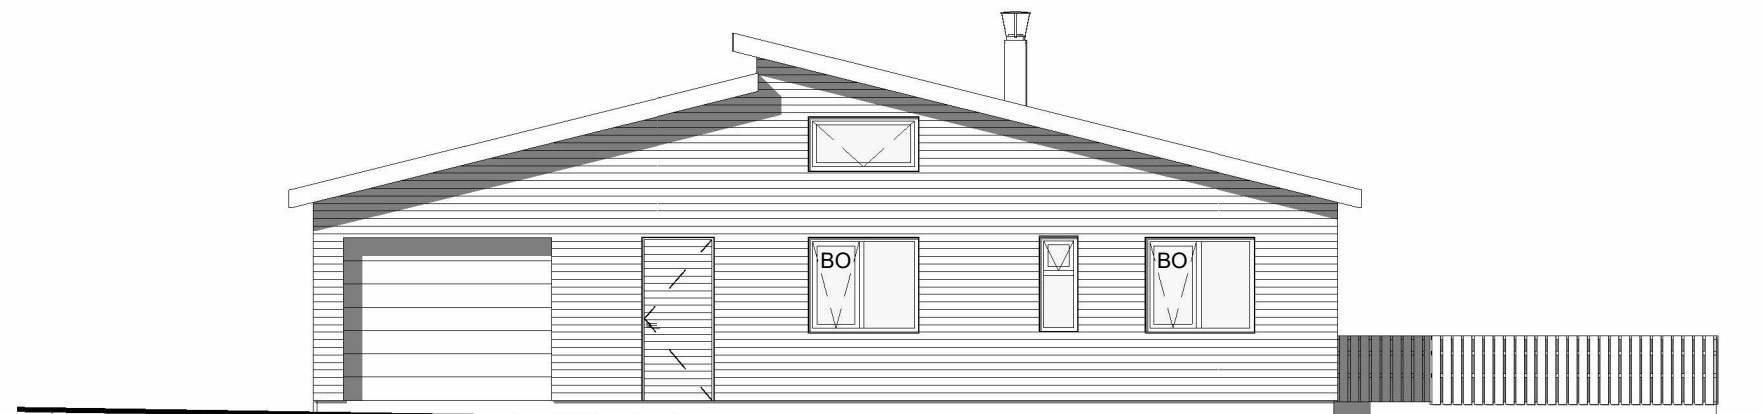

Norður

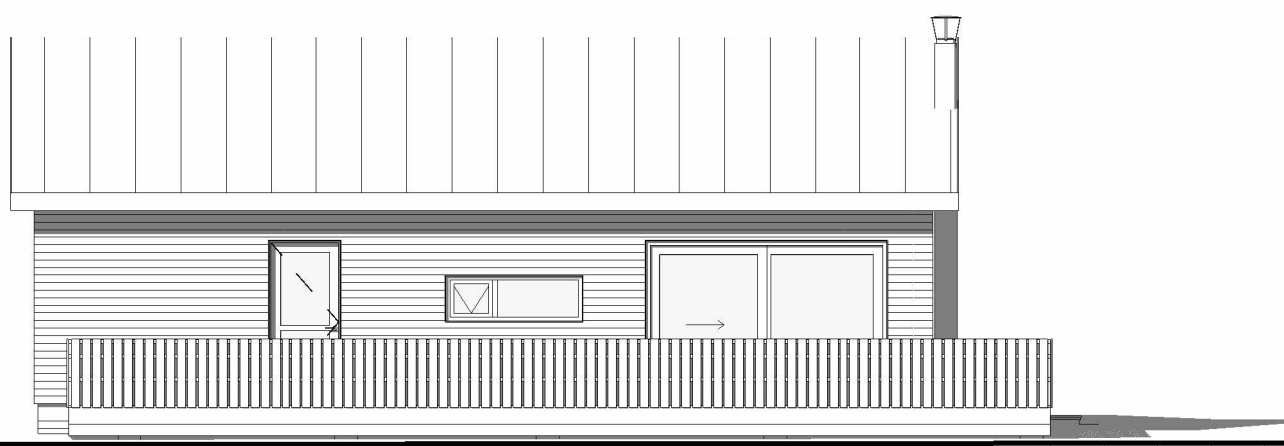

Austur

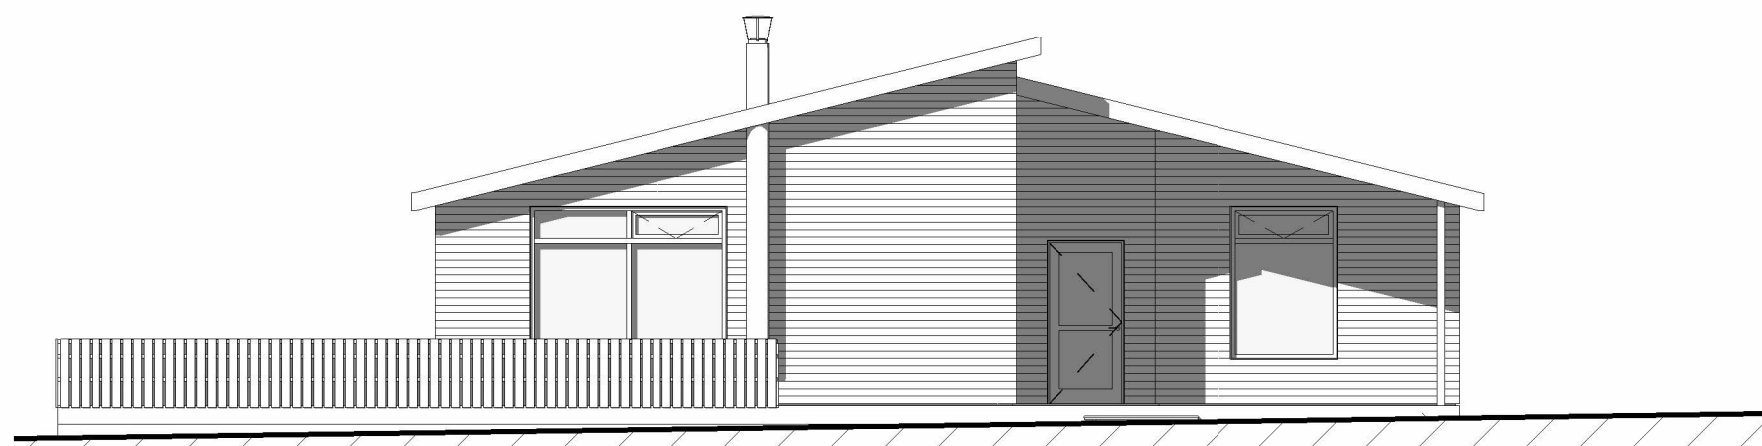

Suður

## Lyngbrekka 10

Grímsnes- og Grafningashrepp

Grunnmynd

Útlit - Snið

Hannað / Teiknað: FF/EA

Mælikvarði: 1 : 100

Verknúmer: 2217

Dagsetning: 12.12.2022

Teikn.nr.

101

Aðalhönnuður:

Friðrik Friðriksson arkitekt Faí, Kt: 211256-4519

**Studio F - arkitektar**

Reykjavíkurvegur 66, 220 Hafnarfjörður  
Kt:430707-1670 Sími:571 0202 / 864 9610 Netfang:fridrik@studiof.is

HÖNNUÐUR ÁSKILUR SÉR ALLAN RÉTT Á TEIKNINGUM - FJÓLFÖLDUN ER HÁÐ SKRIFLEGU SAMBYKKI

