



LÓÐ NR. 12 VIÐ UNDIRHLÍÐ, Í LANDI MINNA-MOSFELLS, GRÍMSNES OG GRAFNINGSHREPPI.  
 MHL 01  
 LN. 207487  
 STGR. 8719-1-57020120  
 STÆRD LÓÐAR 7200 m<sup>2</sup>  
 STÆRD BYGGINGAR 104,8m<sup>2</sup> 400,7m<sup>3</sup>  
 NH. 0,014


LÓÐARHAFI AÐ UNDIRHLÍÐ 12, Í GRÍMSNES OG GRAFNINGSHREPPI, FYRIRHUGAR AÐ BYGGJA HEFDBUNDIÐ TIMBURHÚS, Á STEYPTUM SÖKKLI OG PLÖTU. ATHUGIÐ AÐ BÚIÐ ER AÐ STEYPA PLÖTUNA OG SETJA UPP ROTPRÓ OG SAMÞYKKJA HJÁ BYGGINGARFULLTRÚA, EN PLATAN VERÐUR STÆKKUÐ ÖRLÍTIÐ.

ÚTVEGGIR: STÖÐIR 145X45mm. KLÆDDAR 9mm. KRÖSSVIÐ AÐ UTANVERÐU OG MEÐ 20mm. LOFTUNARLISTUM UNDIR BÁRU KLÆÐNINGU. 150mm. STEINULLAREINANGRUN MILLI STÖÐA LOKAÐ MEÐ RAKASPERRU, AFRETTUNAR OG RAFMAGNSGRIND UNDIR KLÆÐNINGU ÚTVEGGJA.  
 LÉTIR HEFDBUNDNIR. MILLIVEGGIR ERU MEÐ STEINULLAREINANGRUN. ÞAK KLÆTT MEÐ 225 mm STEINULLAREINANGRUN UPPBYGGT AF TIMBURSPERRUM. TIMBUR HUDAR OG GLUGGAR MEÐ TVÖFÖLDU K-GLERI.  
 LAGNALEIÐIR Í PLÖTU OG Í MILLIVEGGJUM ÞEGAR VIÐ Á. HÚSIÐ VERÐUR KYNNT MEÐ HITAVEITU, EN GÖLFHITI VERÐUR Í HÚSINU. REYKSKYNJARAR OG SLÖKKVITÆKI Í SAMRÁÐI VIÐ ELDVARNARYFIRVÖLD. NIÐURFÖLL Í BLAURÝMUM.  
 INNTÖK Í ÞVOTTAHÚSI VIÐ FORSTOFU HÚSS. ÞRÚJ BÍLASTÆÐI Á LÓÐ. ROTPRÓ VIÐ NORDURENDA BYGGINGAR.

KÖLNUNARTÖLUR (HÁMARKSGILDI)  
 ÚTVEGGIR 0,4 W/m<sup>2</sup>K  
 ÚTV. IVEGIÐ MEÐALTAL 0,85 W/m<sup>2</sup>K  
 ÞAK 0,2 W/m<sup>2</sup>K  
 GÖLF Á FYLINGU 0,3 W/m<sup>2</sup>K  
 GLUGGAR OG GLER 2,0 W/m<sup>2</sup>K  
 HURÐAR 3,0 W/m<sup>2</sup>K

BYGGINGARLÝSING 21.05.2025  
 LÓÐ NR. 12 VIÐ UNDIRHLÍÐ, Í LANDI MINNA-MOSFELLS, GRÍMSNES OG GRAFNINGSHREPPI.  
 MHL 01  
 LN. 207487  
 STGR. 8719-1-57020120  
 STÆRD LÓÐAR 7200 m<sup>2</sup>  
 STÆRD BYGGINGAR 104,8m<sup>2</sup> 400,7m<sup>3</sup>  
 NH. 0,014  
 LÓÐARHAFI AÐ UNDIRHLÍÐ 12, Í GRÍMSNES OG GRAFNINGSHREPPI, FYRIRHUGAR AÐ HÆKKA GLUGGA VIÐ ELDHÚS OG BYGGJA UPP LÁGAN VEGG VIÐ AUSTURHLÍÐ BYGGINGAR OG OFANÁ ÞANN VEGG VEGUR SETT UPP HERT ÖRYGGISGLER FYRIR VINDVÖRN. UPPSETNING OG FESTINGAR SAMKVÆMT FORSKRIFT FRAMLEIÐANDA.

AFSTÖÐUMYND  
 1:1000

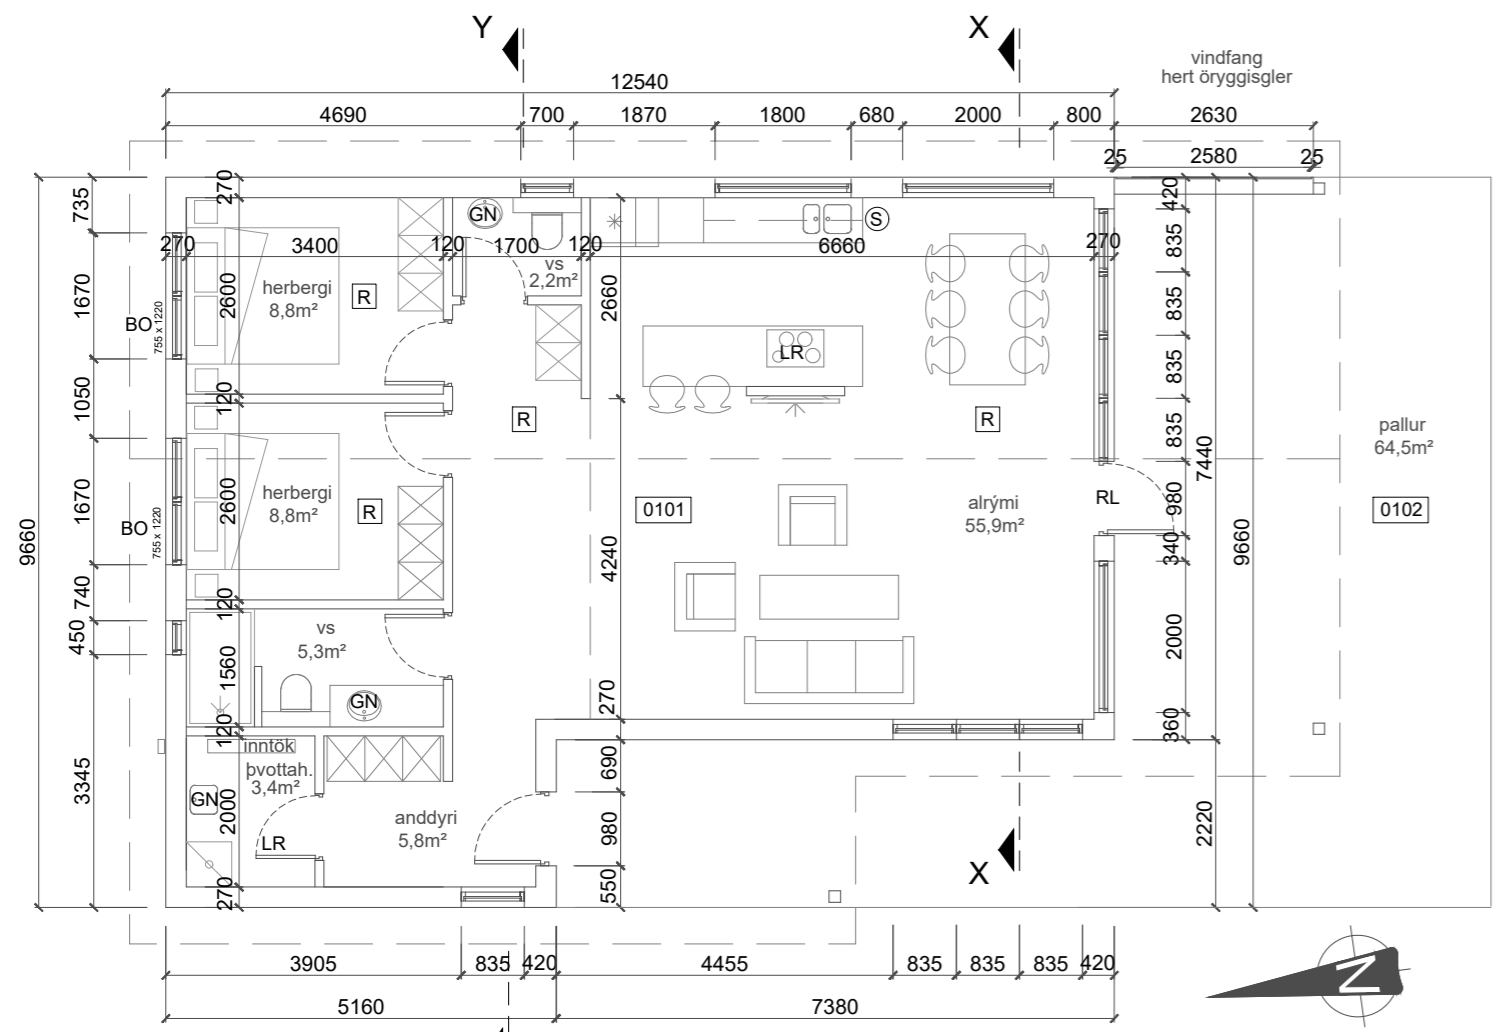

GRUNNMYND  
 1:100

LN. 207487  
 STGR. 8719-1-57020120  
 7200 m<sup>2</sup>



AFSTÖÐUMYND

K.J. ARK. sif 650319-0360  
 TEL: 899-3234  
 E-MAIL kjartan@kjonnun.is  
 E-MAIL jon@kjonnun.is


HÖNNUN - SKIPULAG - RÁÐGJÖF  
 KJARTAN RAFNSSON FÍLÍÐSA 270365-3539  
 JÓN M. HALLDÓRSSON BYGGINGAFR. 091162-3509

SAMÞYKKT  
 VERK  
 LÓÐ NR. 12 VIÐ UNDIRHLÍÐ  
 Í LANDI MINNA-MOSFELLS, GRÍMSN./ GRAF.

TEIKNING  
 AFSTÖÐUMYND, BYGGINGARLÝSING  
 OG GRUNNMYND


KVARÐI  
 1:100, 1:1000

DAGS. 21.05.2024  
 TEIKNAD AF KR, JMH  
 TEIKNING NR. 10-01

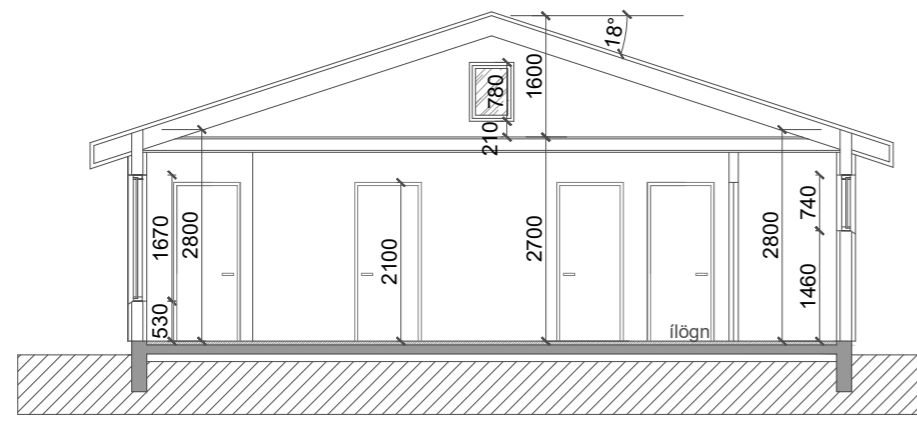


SNEIDING Y-Y

1:100

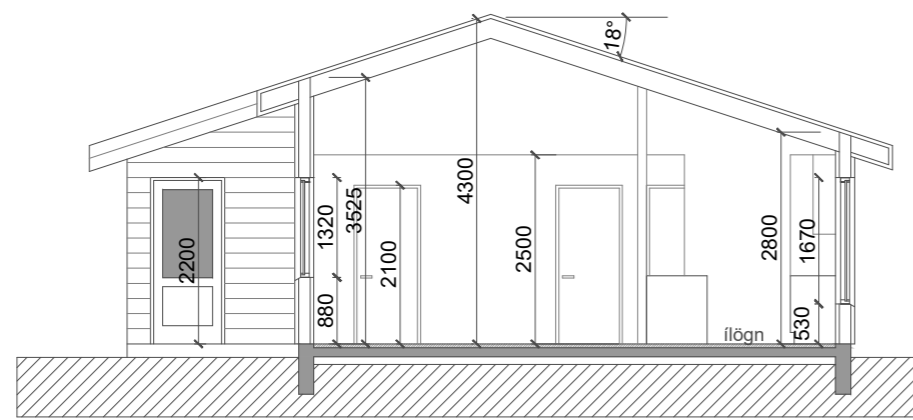


SNEIDING X-X

1:100

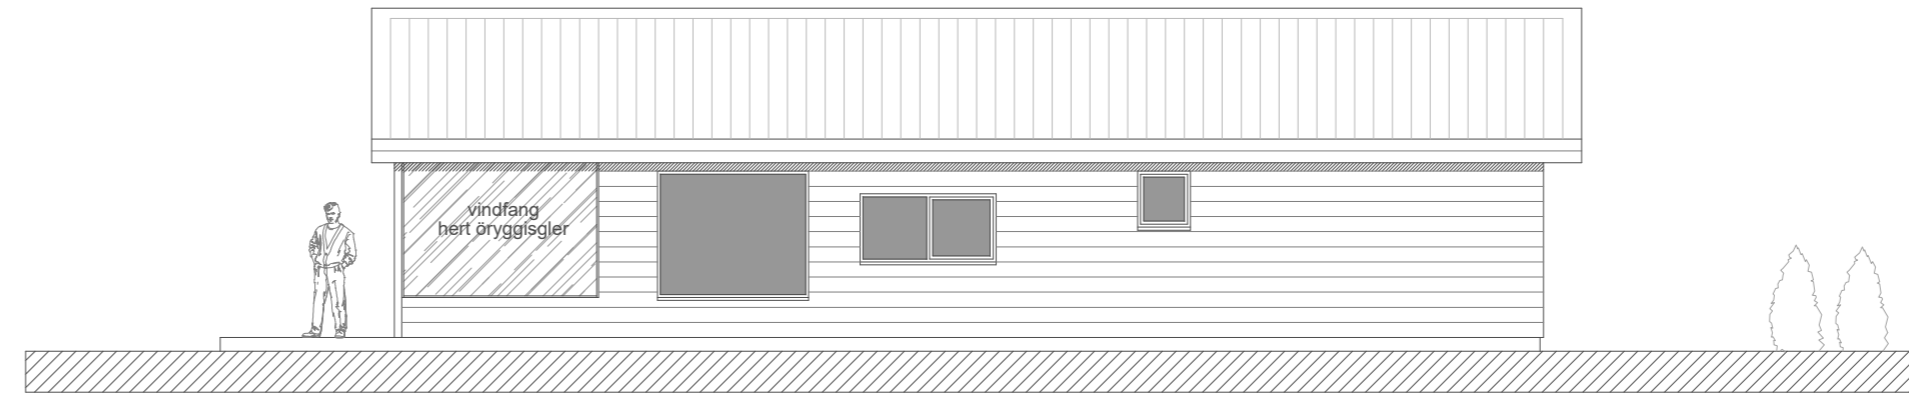

ÚTLIT AUSTUR

1:100

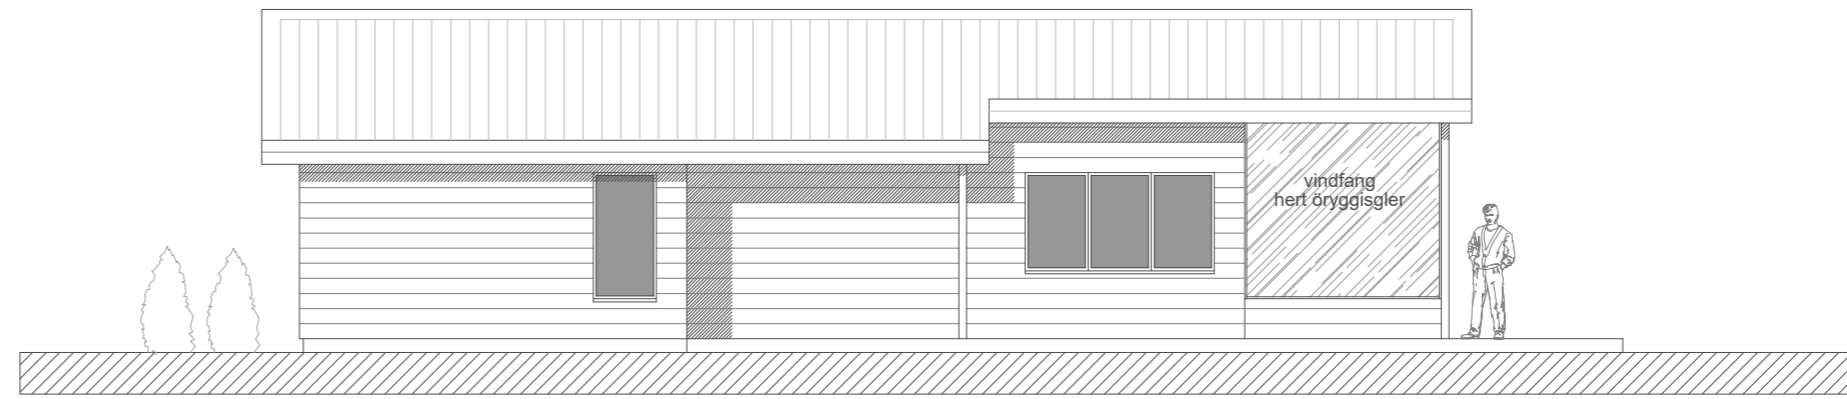

ÚTLIT VESTUR

1:100




ÚTLIT SUÐUR

1:100



ÚTLIT NORÐUR

1:100

 

BREYTINGAR

NR.	DAGS.	BREYTING	Sp.

K.J. ARK. sif

650319-0360

TEL: 899-3234

E-MAIL kjartan@kjonnun.is

E-MAIL jon@kjonnun.is

HÖNNUN - SKIPULAG - RÁÐGJÖF

KJARTAN RAFNSSON FÍLÍDSA 270365-3539

JÓN M. HALLDÓRSSON BYGGINGAFR. 091162-3509

SAMBÝKKT

VERK

LÓÐ NR. 12 VIÐ UNDIRHLIÐ

Í LANDI MINNA-MOSFELLS, GRÍMSN./ GRAF.

TEIKNING

ÚTLIT OG SNEIDINGAR

KVARDI

1:100



DAGS.

21.05.2024

TEIKNING NR.

TEIKNAD AF

KR, JMH

10-02