


56-41

Samþykkt
11 DES. 2007
Ólafur Lárusson
Byggingarfulltrúi uppsveita Árnessýslu

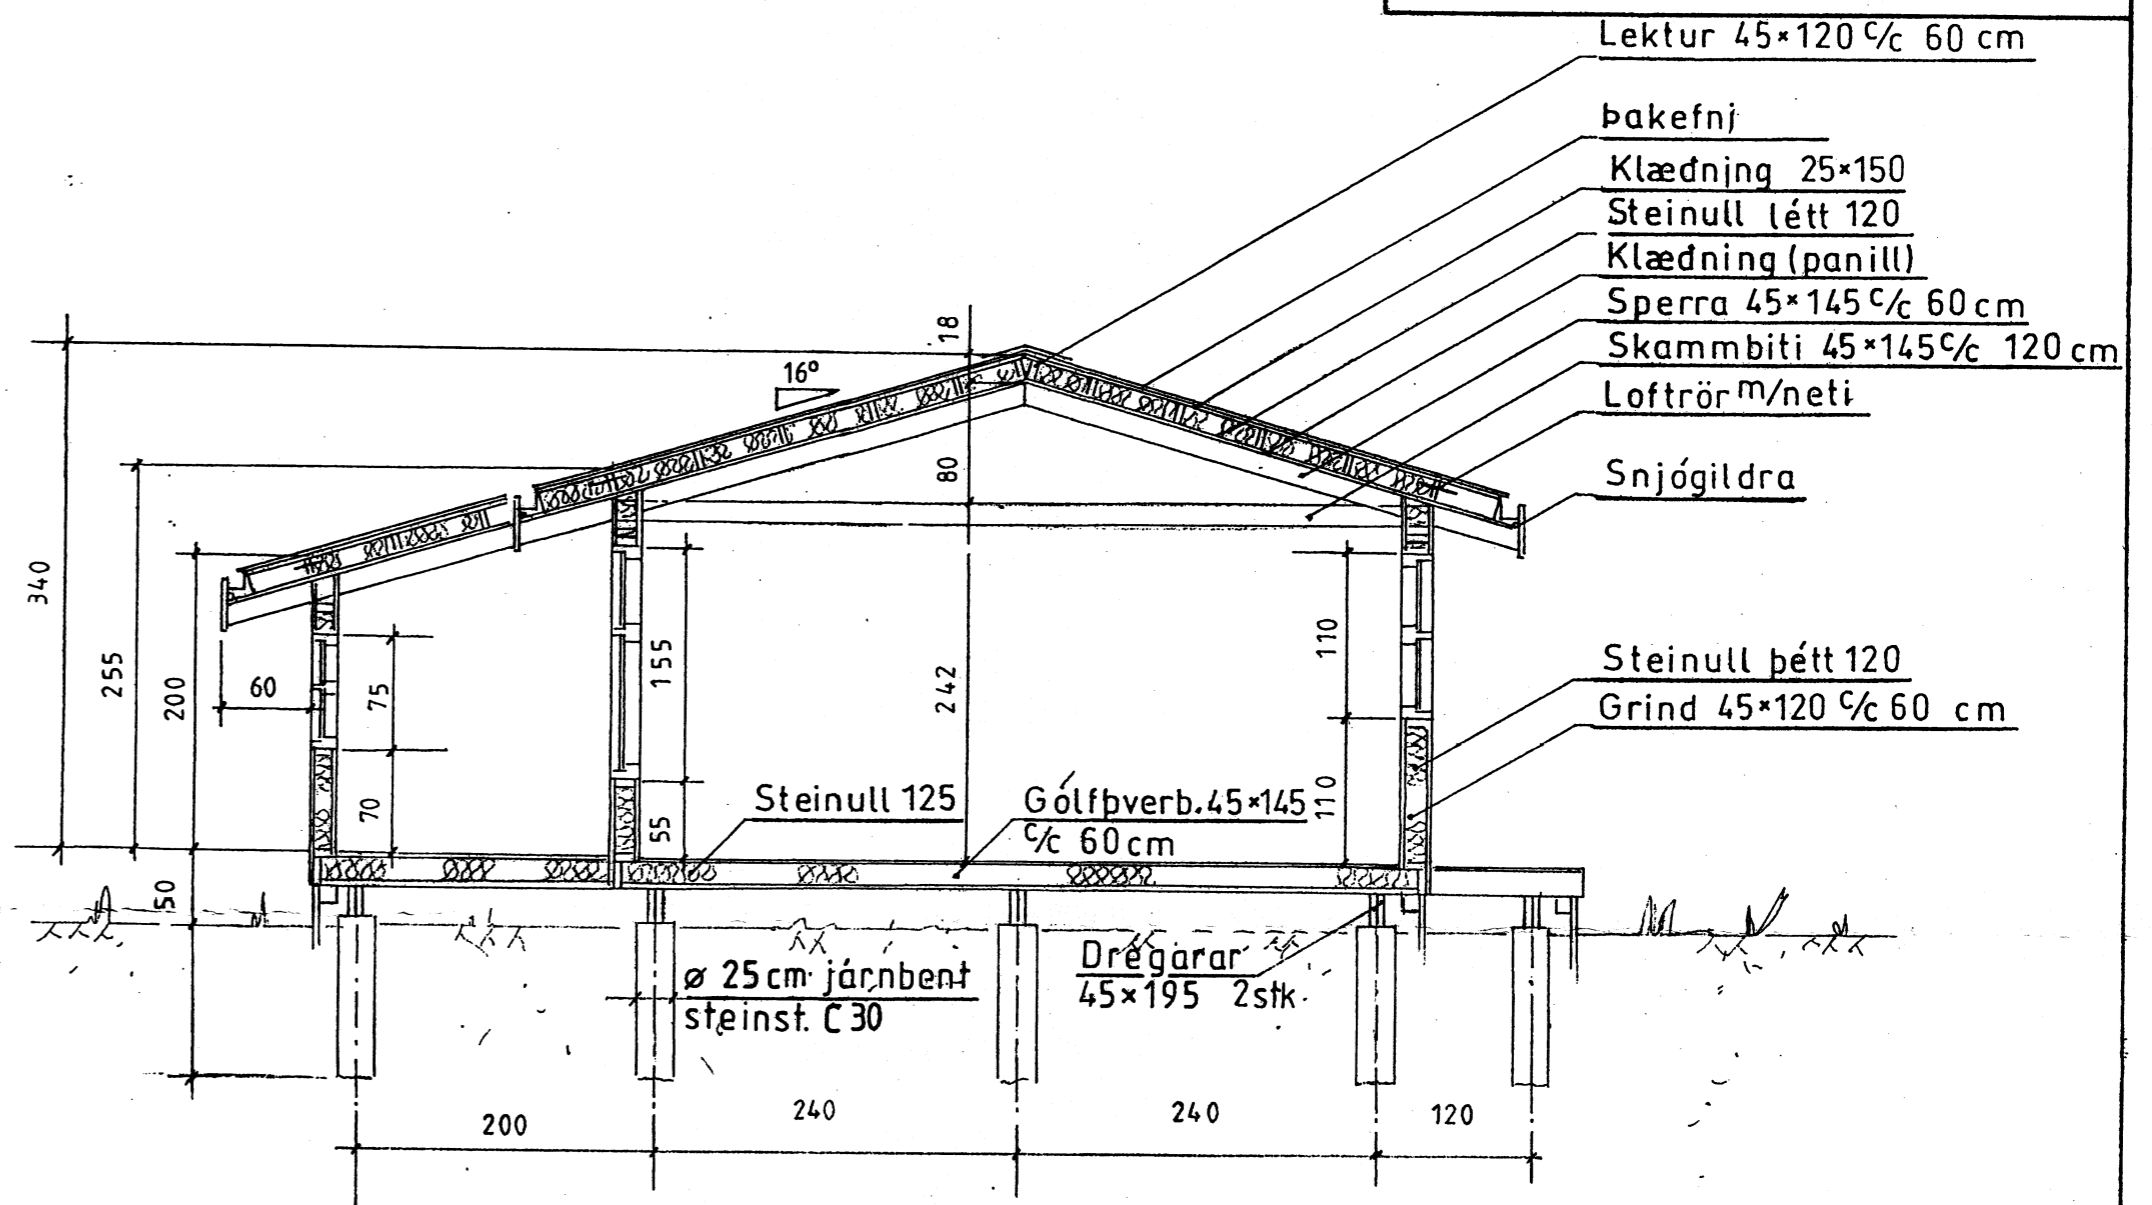

Sjá teikn. nr.
GH 003

LÝSING

HÚS BYGGT ÚR TIMBRI

- UNDIRSTÖÐUR:** súlur — Járnbent steinsteypa; C 30 ofan á púða.
- GLUGGAR:** Futa, smíðaviður 1 fl. "B" fúavarið, 2 umferðir.
- GÓLF:** Þverbönd 45 x 145 c/c 50 cm., múshelt undirgólf, léttsteinull 125, rakapappi, spónaplötur og gólfefni.
- MILLIVEGGIR:** Grindur 45 x 70 5 fl. fura húspurkuð, gæðastaðall T1, klæðningar (val eiganda).
- VEGGIR:** Grindur 45 x 120 5 fl. fura húspurkuð, gæðastaðall T1, krossviður, 20mm loftrými, vatnslæðning, þéttsteinull, plastdúkur, raflagnarými og innri klæðning (val eiganda).
- SAMSETNINGAR:** Að mestu leiti sett saman með vinklum og tengijárum, boltum og skrúfum, og skal vera galvanhúðað.
- ÞAK:** Sperrur 45 x 145 5 fl. fura húspurkuð, gæðastaðall T1, þéttsteinull, vindpappi, klæðning, þakpappi, þakefni og innri klæðning, skambbitar 45 x 145 c/c 120 cm.
- BRUNAVARNIR:** Reykskynjarar, 6 kg slökkvitæki, útanhússklæðningar og innveggir skulu vera í brunaflokki 2, björgunarop á svefnherbergjum

Mkv.: 1:50	Sumarhús í landi Middals 8721-Bláskógarbyggð Árn.	TEIKNIVANGUR
Dags: nóv. '07	Lóð nr. 5-6 stærð 1750 m ²	270733-2559
Nr. 227-02	Eigandi: Anna Helgadóttir kt. 090955-4119	<i>Ólafur Lárusson</i> 201032-4829
	Grunnmynd og snid	