




**1 Grunnmynd, 1. hæð**  
1 : 100

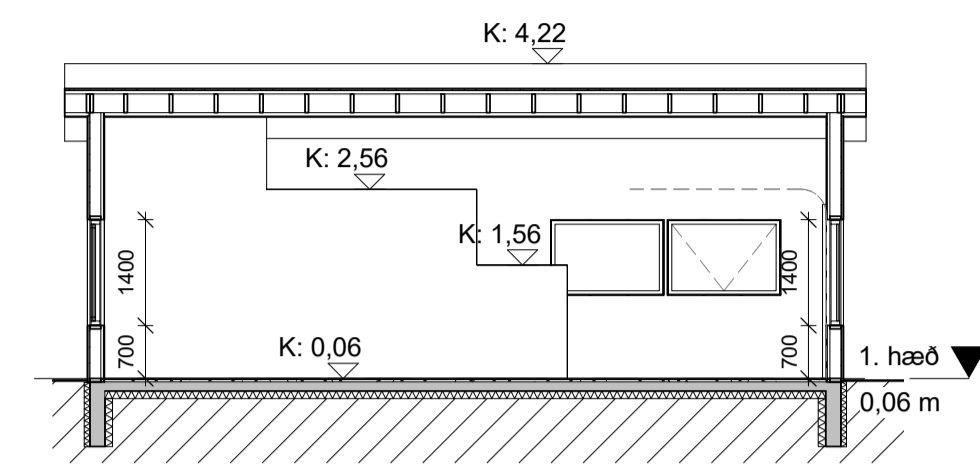


**4 Langsnið**  
1 : 100

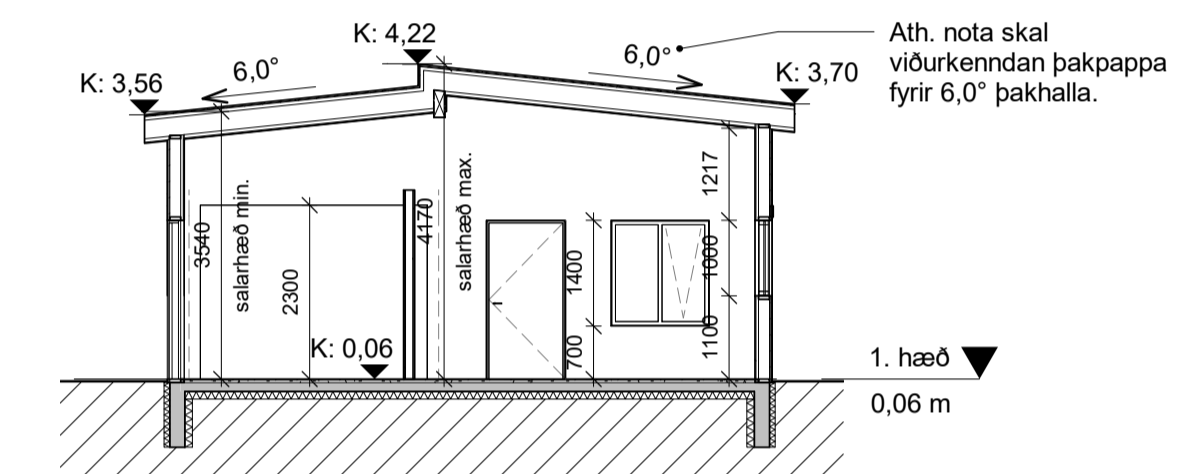


**5 Þversnið**  
1 : 100

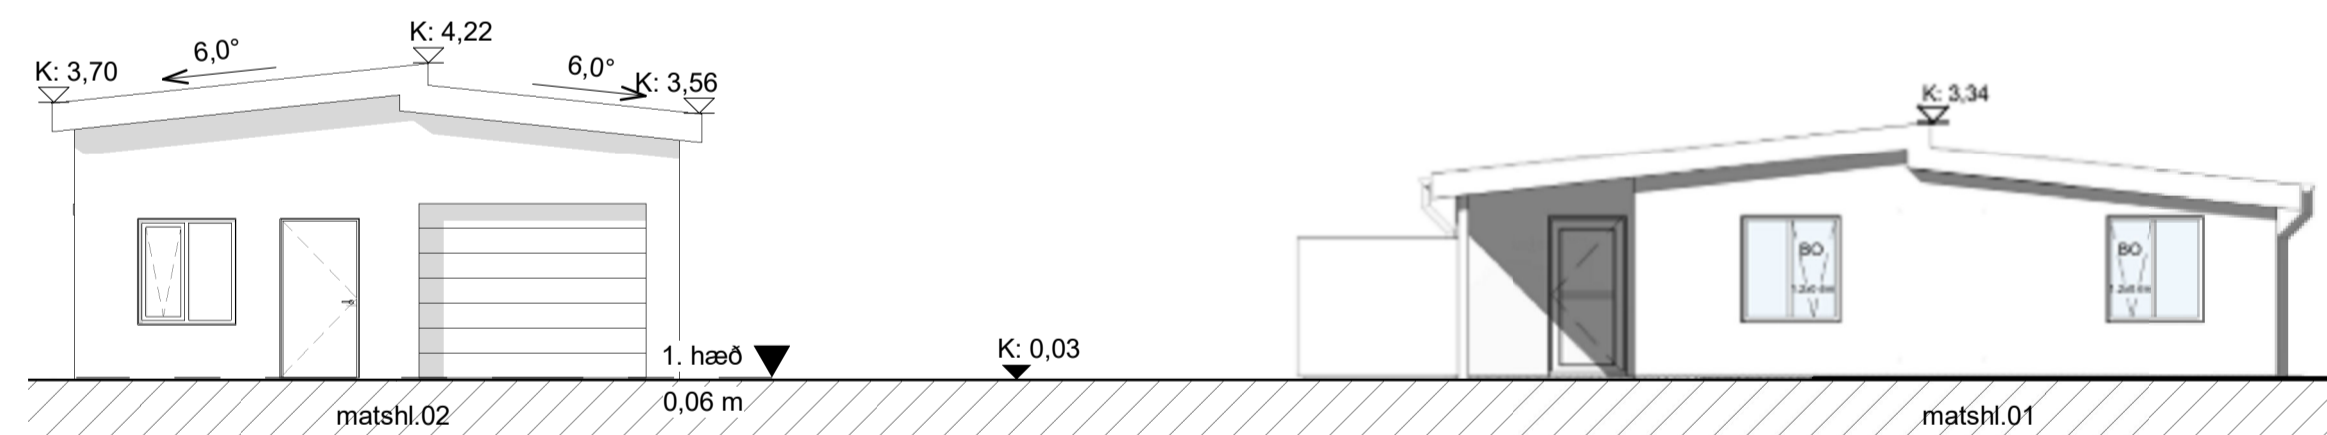


**2 Norður**  
1 : 100

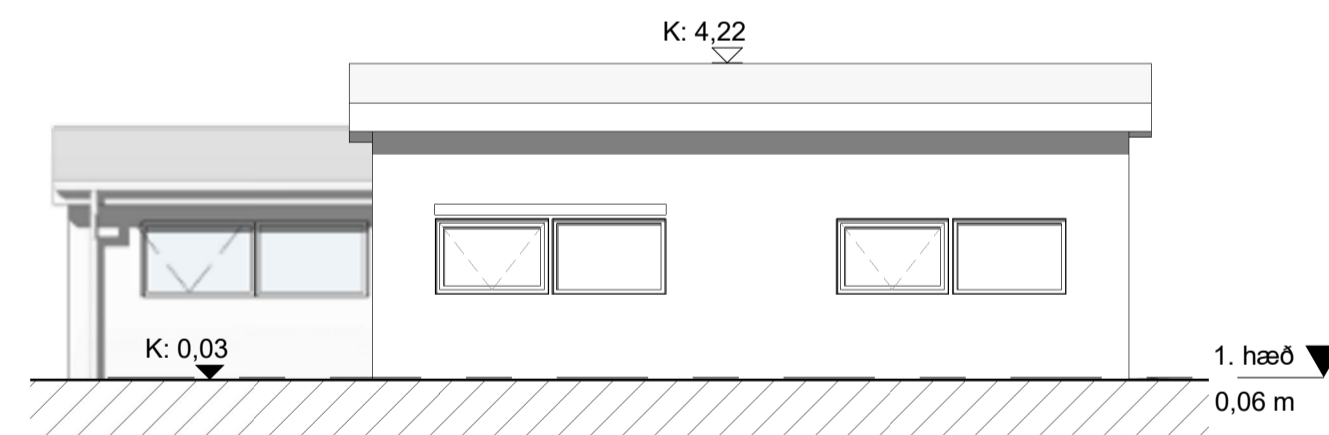

**6 Austur**  
1 : 100

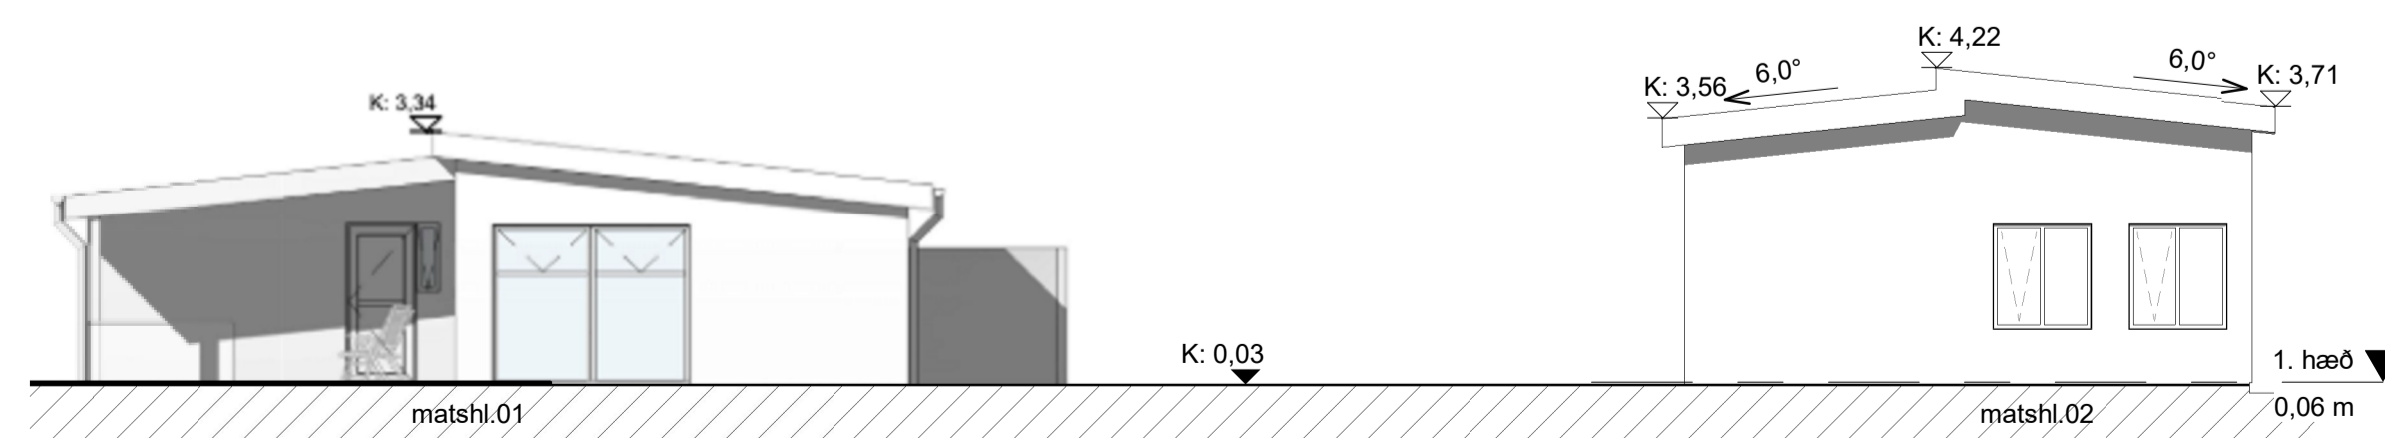

**3 Suður**  
1 : 100

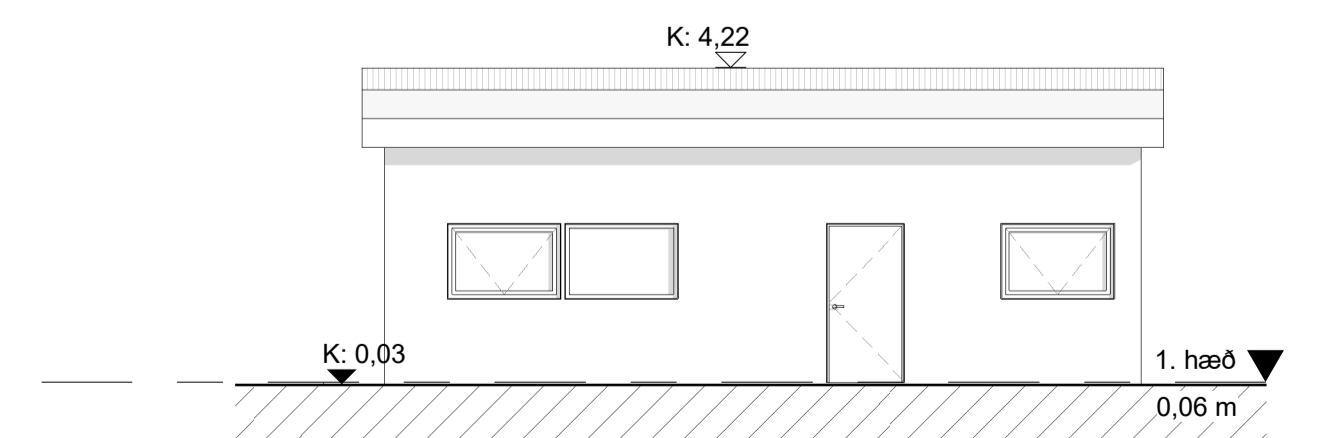

**7 Vestur**  
1 : 100

útg. dags. skýring hannað

**ARKÍŚ**  
arkitektar

Vesturvör 7 200 Kópavogur  
kí 531107-0550 S: 511 2060  
www.arkis.is arkis@ark.is

**Kerhraun B 139**

Verkefni: Bílskúr  
Sveitarfélag: Grímsnes  
Staðgreinir: 8719-1-146401400  
Lanchnúmer: L208925  
Verknúmer: 00-001

Ö Hönnuður aðal/séruppdráttar: Ö Hönnunarstjóri:

○ Aðalsteinn Snorrason	arkitekt fai	kí.161161-2769
○ Arnar Þór Jónsson	arkitekt fai	kí.010174-4819
○ Birgir Teittson	arkitekt fai	kí.020460-4589
○ Björn Guðbrandsson	arkitekt fai	kí.170174-3059
○ Svava Björk Bragadóttir	byggingafr. bfi	kí.201076-4719
○ Viggó Magnússon	byggingafr. bfi	kí.140871-5919
● Þorvarður L. Björgvinsson	byggingafr. bfi	kí.250572-3529
○ Thelma Guðmundsdóttir	innanussakleik þfi	kí.180977-3419

Hannað: PLB Mál: 1 : 100  
Yfirfarið: PLB / GC Dags. frumútg.: 04.04.2023

ADALUPPDRAETIR

GRUNNMYNDR - ÁSYNDR - SNIÐ

teikninganúmer flokkun breyting dags. breyting

**2.00.02**

Bláskauti - 194 001