



Breytingar:

Verk: Hólsbraut 10-12			
Verkhluti: Undirstöður og snið	Dags: 10. Jún 2022	Mælikvarði: 1:100	Netfang: tso@simnet.is
Teikn nr: B-01	Tækniþjónusta ehf kt. 601200-2440	Farsími: 899-7864	tölvuskráningarnúmer:
Verknr:	Suðurlandsbraut 32. 3 hæð Sími: 5533700		
Hannað: Sæmundur Óskarsson 180160-3109	Teiknað: Sæmundur Óskarsson 180160-3109	Áritun aðalhönnuðar:	

Snið í jarðvatnslögn 1:20

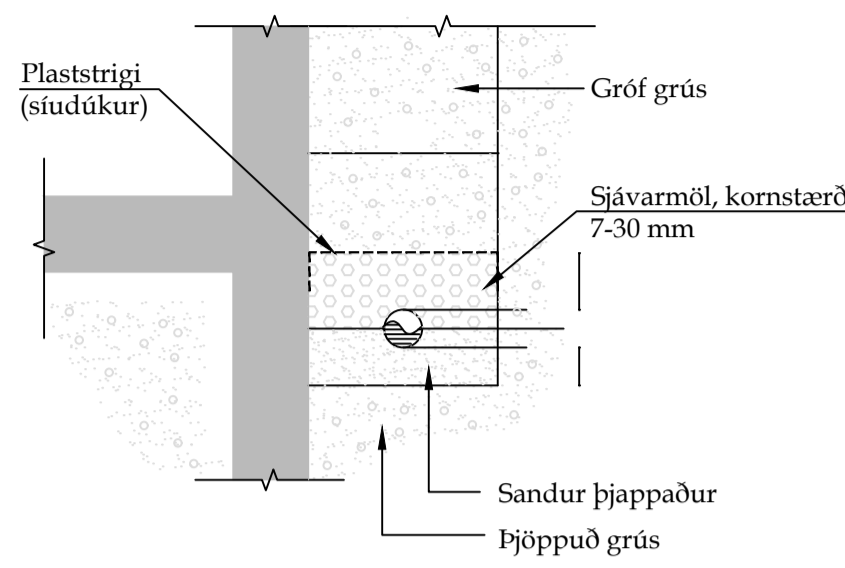

Frárennislagnir í jörðu og grunnni 1:20

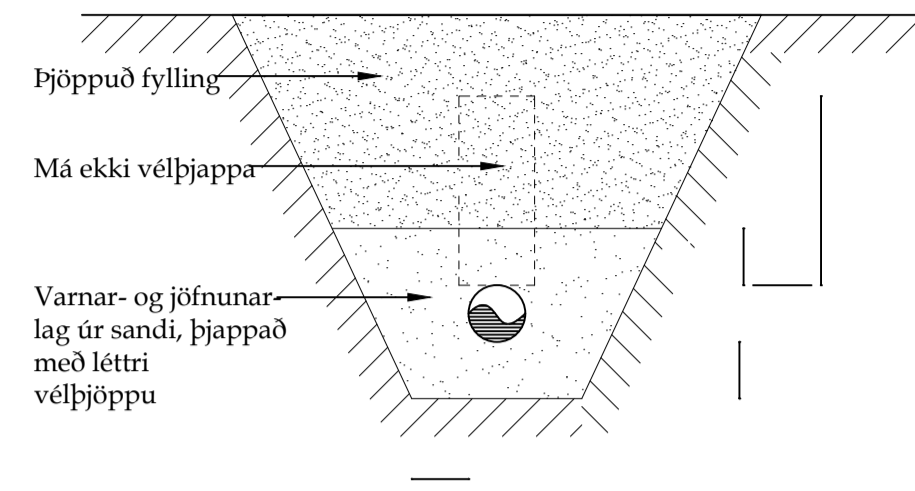

Frárennislakerfi.

Allt efni, lögn prófun og frágangur skal vera samkvæmt ákvæðum staðals ÍST 65, ÍST 68 og viðeigandi reglugerðum.

Pípur:

Pípur í grunnni og í jörðu:
Pípur skulu vera úr PVC (grunnplast) og vera viðurkenndar til notkunar í jörð. Samsetningar með múffum og þétting með gúmmihringjum.
Allar pípur skulu lagðar í beina línu með jöfnum halla milli brotpunkta. Ólí brot framkvæmd með tengistýkkjum.
Þess skal gætt að pípur hvíli á belgnum en ekki ábeins múffum.
Til að tryggja eðlega þenslu, skal reka pípu í botn í hólki, merkja pípunna við hölkendann með mjúku bjartni og draga síðan pípunna lömni til baka. Píputengi mega þó ganga afgang í botn á hólki.
Frágangur og fylling umhverfis pípur skal vera í samræmi við ÍST 65.

Innanhúslagnir:

Frárennislagnir innanhúss skulu vera úr PP plastpípum frá viðurkenndum framleiðendum og samsetningar með múffum og þétting með gúmmihringjum.

Stútar upp úr botnplötu:

Allir stútar, sem koma upp úr botnplötu skulu staðsetjast nákvæmlega skv. teikningum. Eftir að gengið hefur verið frá efri brún múfðu í sömu hæð og óþussuð platan er, skal stútinum lokað með plastoki með þétthring, eftir að samprófað hefur verið að allar leiðslur séu hreinar og í fullkomnu lagi.


Minnsti halli frárennislagna má vera 20‰.

Skýringar tákna:


PL	Plaströr úr stíflu PVC í grunn/ stíflu PP innanhúss	40/50
ST	Steinsteypt frárennislör	40/50
BR	Brunnur	32/40
PNF	Þakniðurfall	40/50
SNF	Svalaniðurfall	40/50
GNG	Gólfniðurfall með gegnumrennsli	100/100
GNF	Gólfniðurfall	32/40
ÚV	Útloftunarventill	40/50
HBR	Hreinsibrunnur	32/40
U.L.	Pípa undir lofti	40/50
20‰	Halli á lögn er 20 mm/metrar	

Skammstöfun þrífataekja - Stærð vatnsláss að og frá tæki:


EV	Eiðhúsvaskur	40/50
UPV	uppvottavél	40/50
HL	handlaug	32/40
BK	baðkar	40/50
SB	sturtubað	40/50
VS	vatnsalemi	100/100
pV	þvottavél	32/40
SV	skólvaskur	40/50

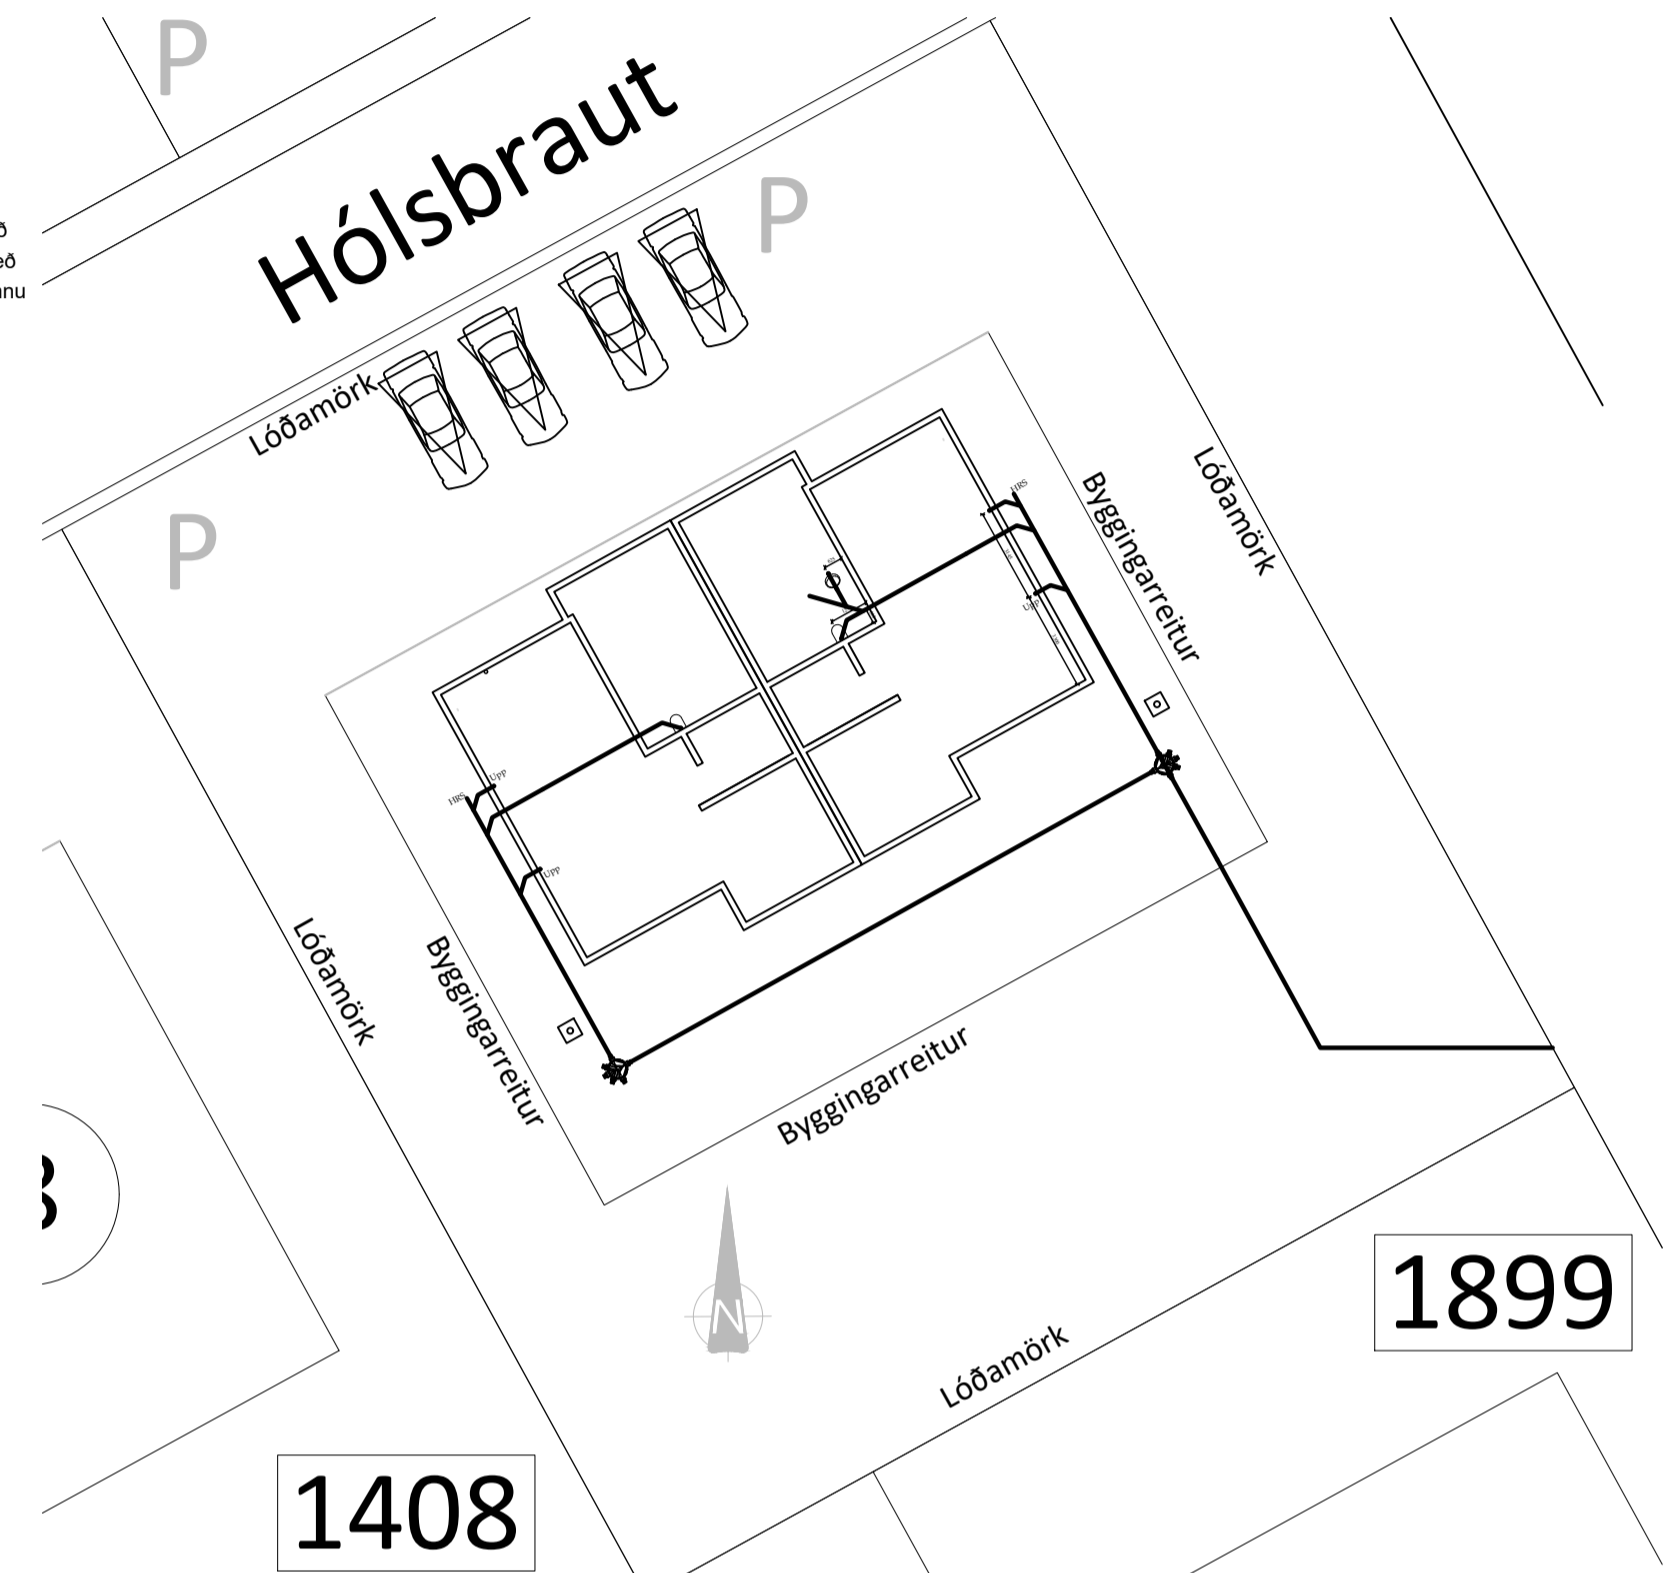

Afstöðumynd frárennislagna mk. 1:250

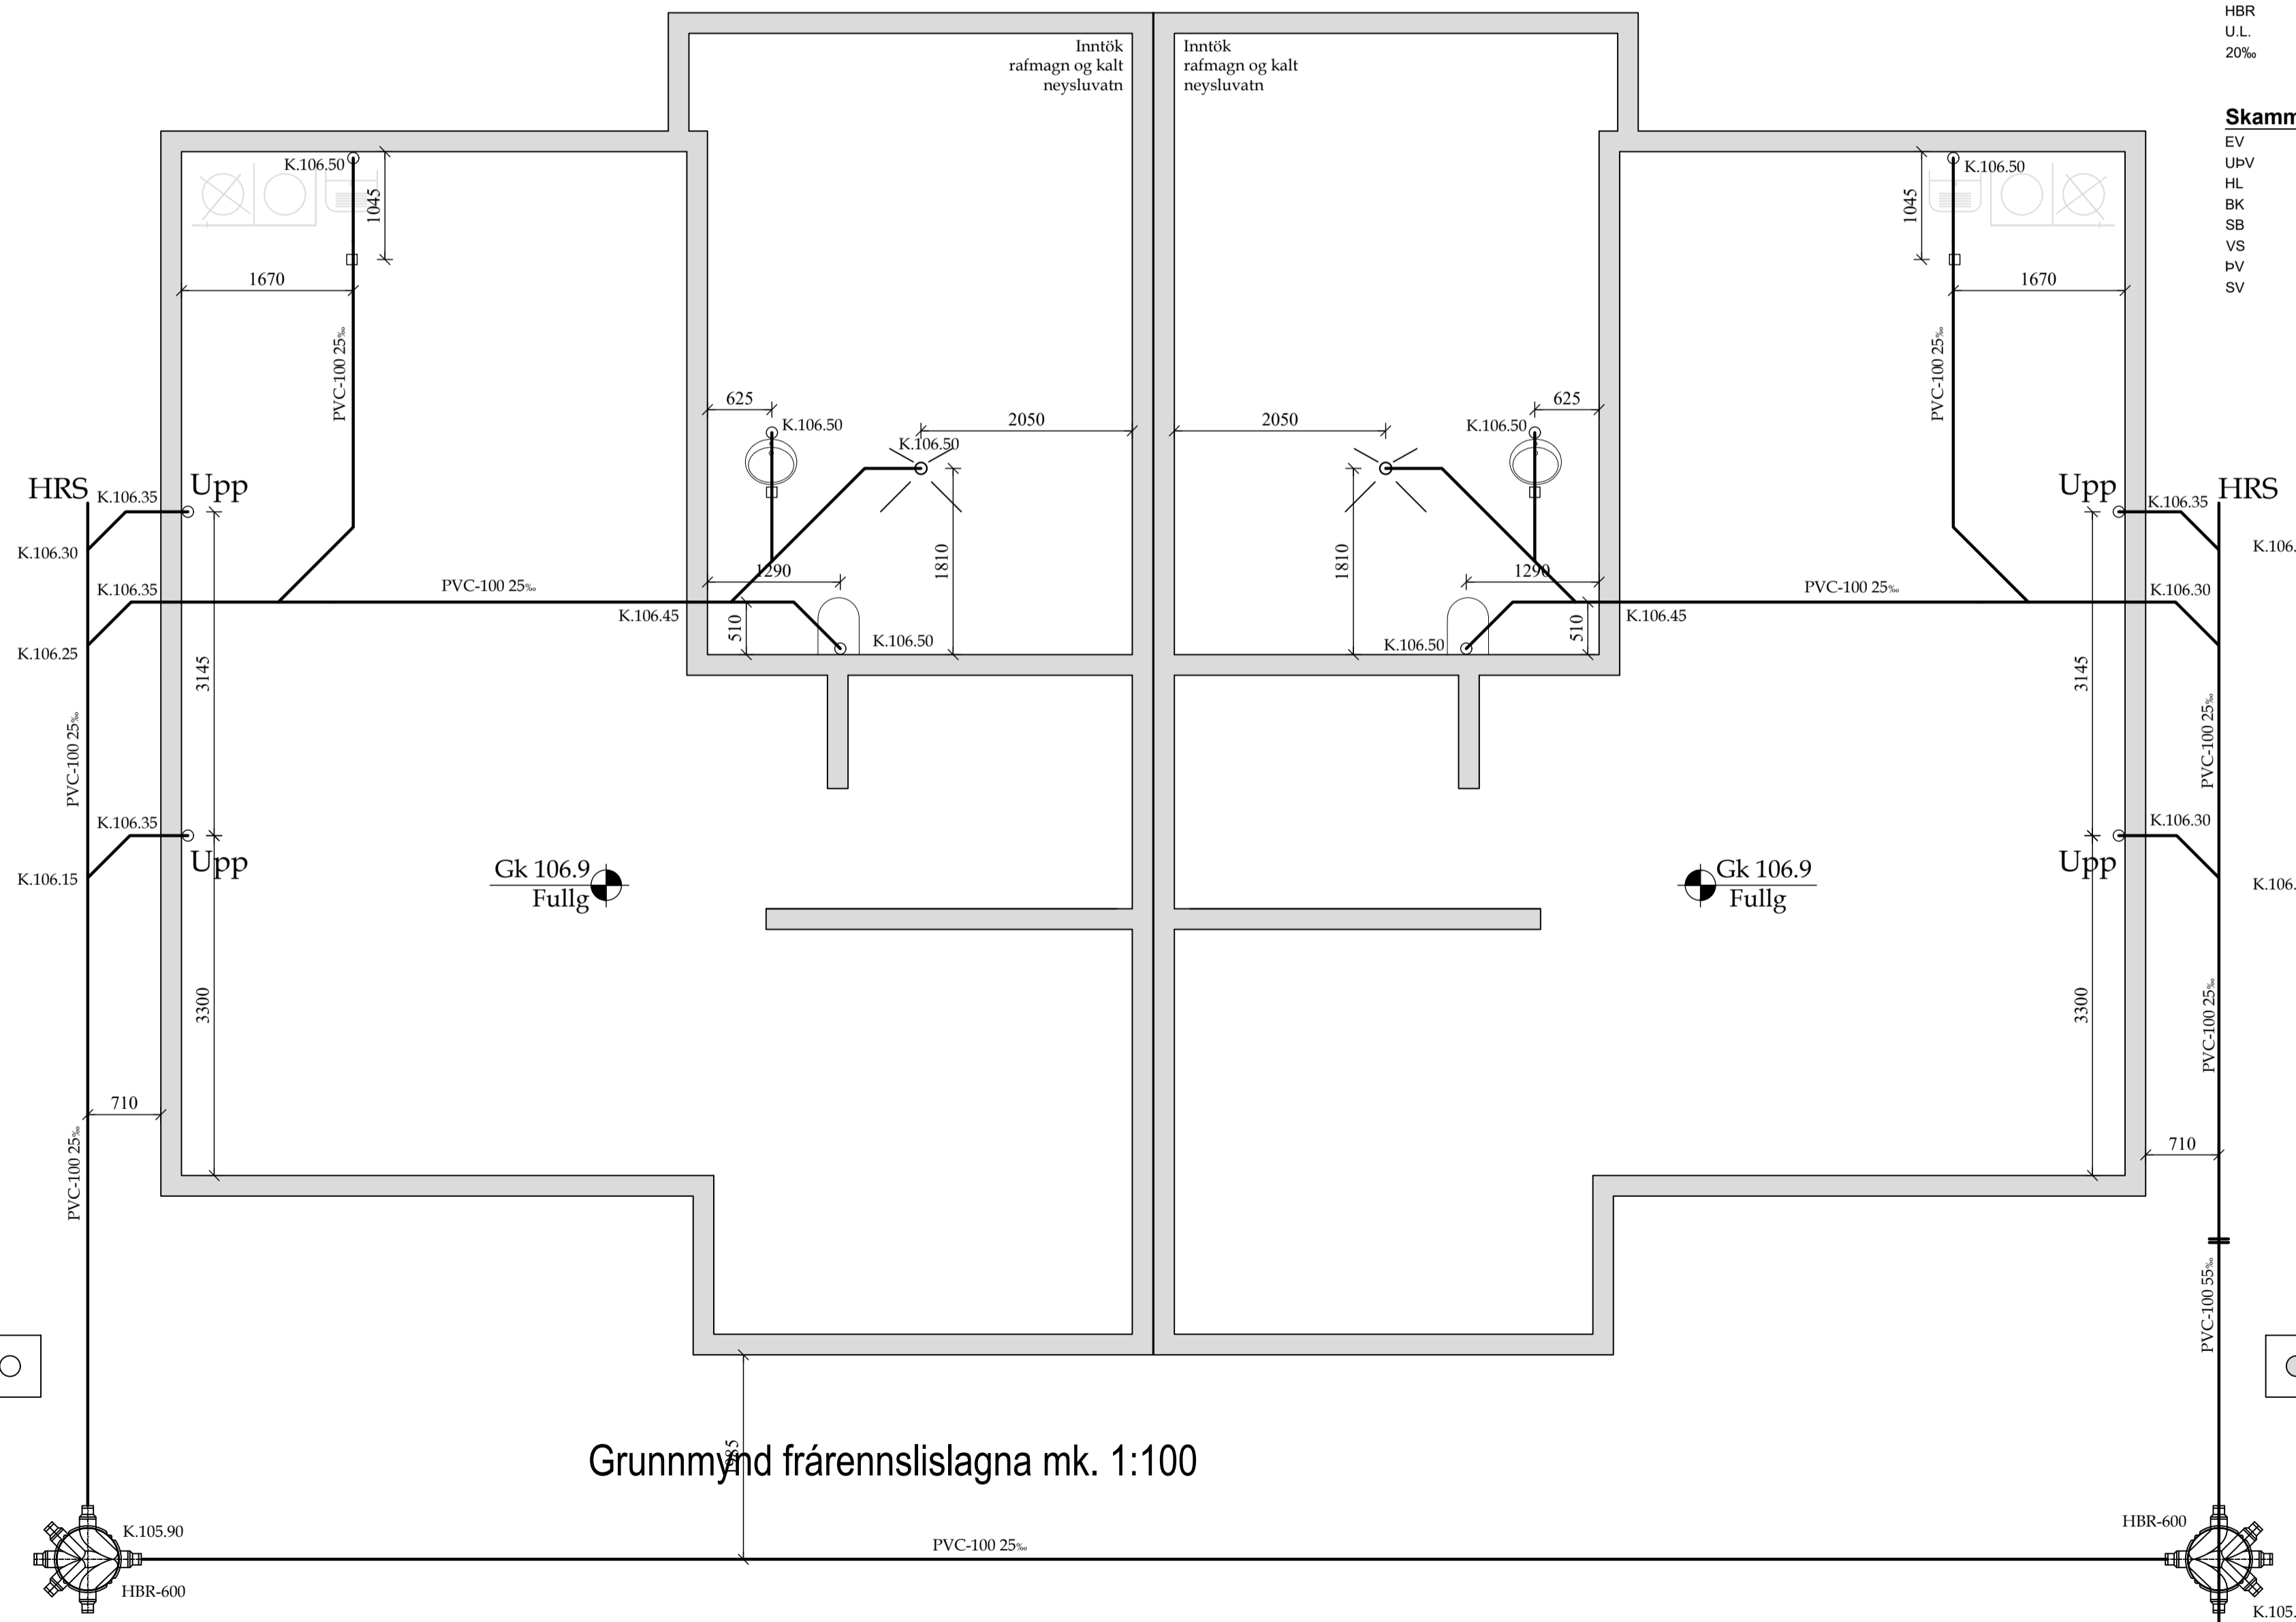

Grunnmynd frárennislagna mk. 1:100

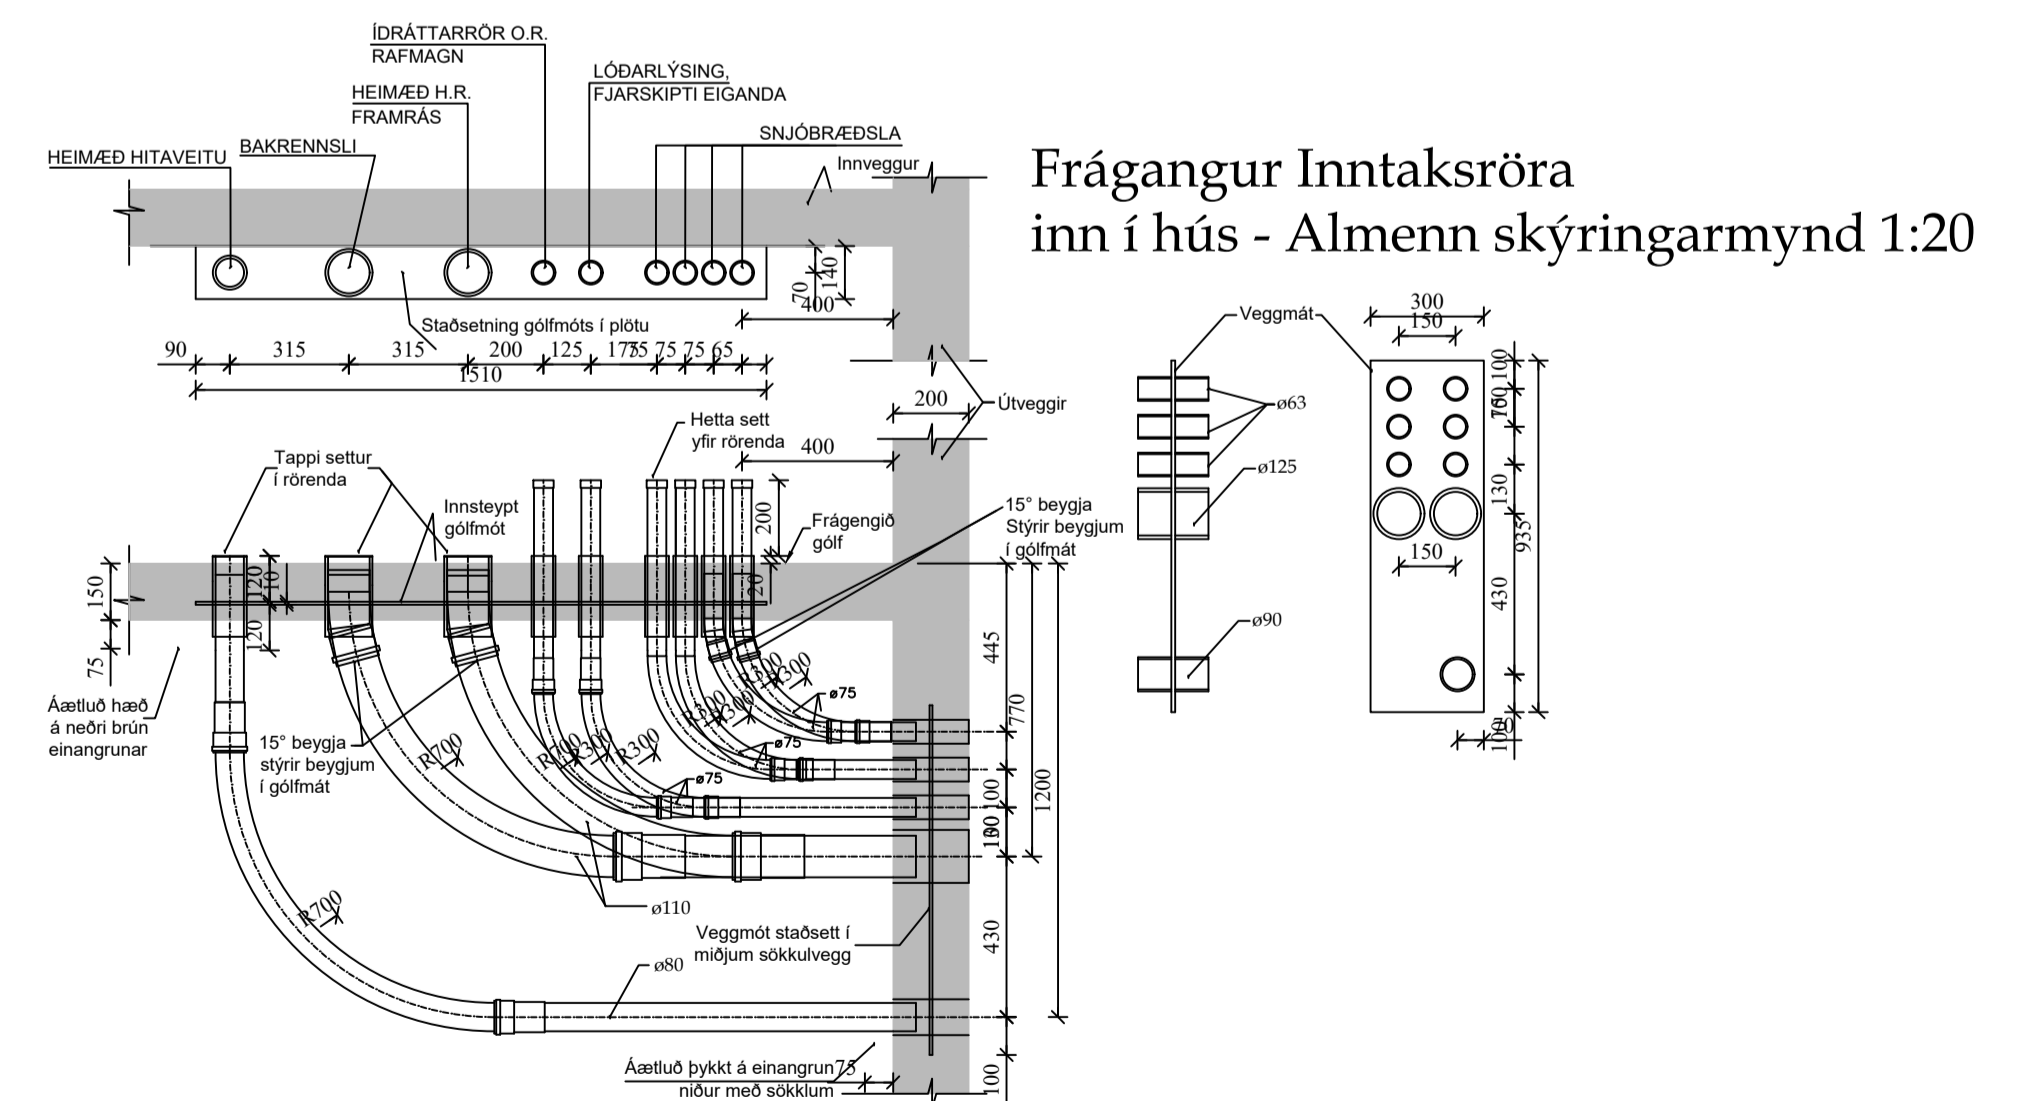

Frágangur Inntaksröra inn í hús - Almenn skýringarmynd 1:20

Verk: **Hólsbraut 10-12**

Verkhliuti: **Frárennislagnir**

Teikn nr: **B-02** Dags: 10. Jún 2022 Mælikvarði: 1:100

Verkrnr: Hannað: Sæmundur Óskarrson / Teiknað: Sæmundur Óskarrson

Netfang: tso@simnet.is

Farsími: 899-7864

Töknipjónusta ehf kt: 601200-2440

Suðurlandsbraut 32, 3. hæð Sími: 5533700

Áritun aðalhönnuðar:

Breytingar: