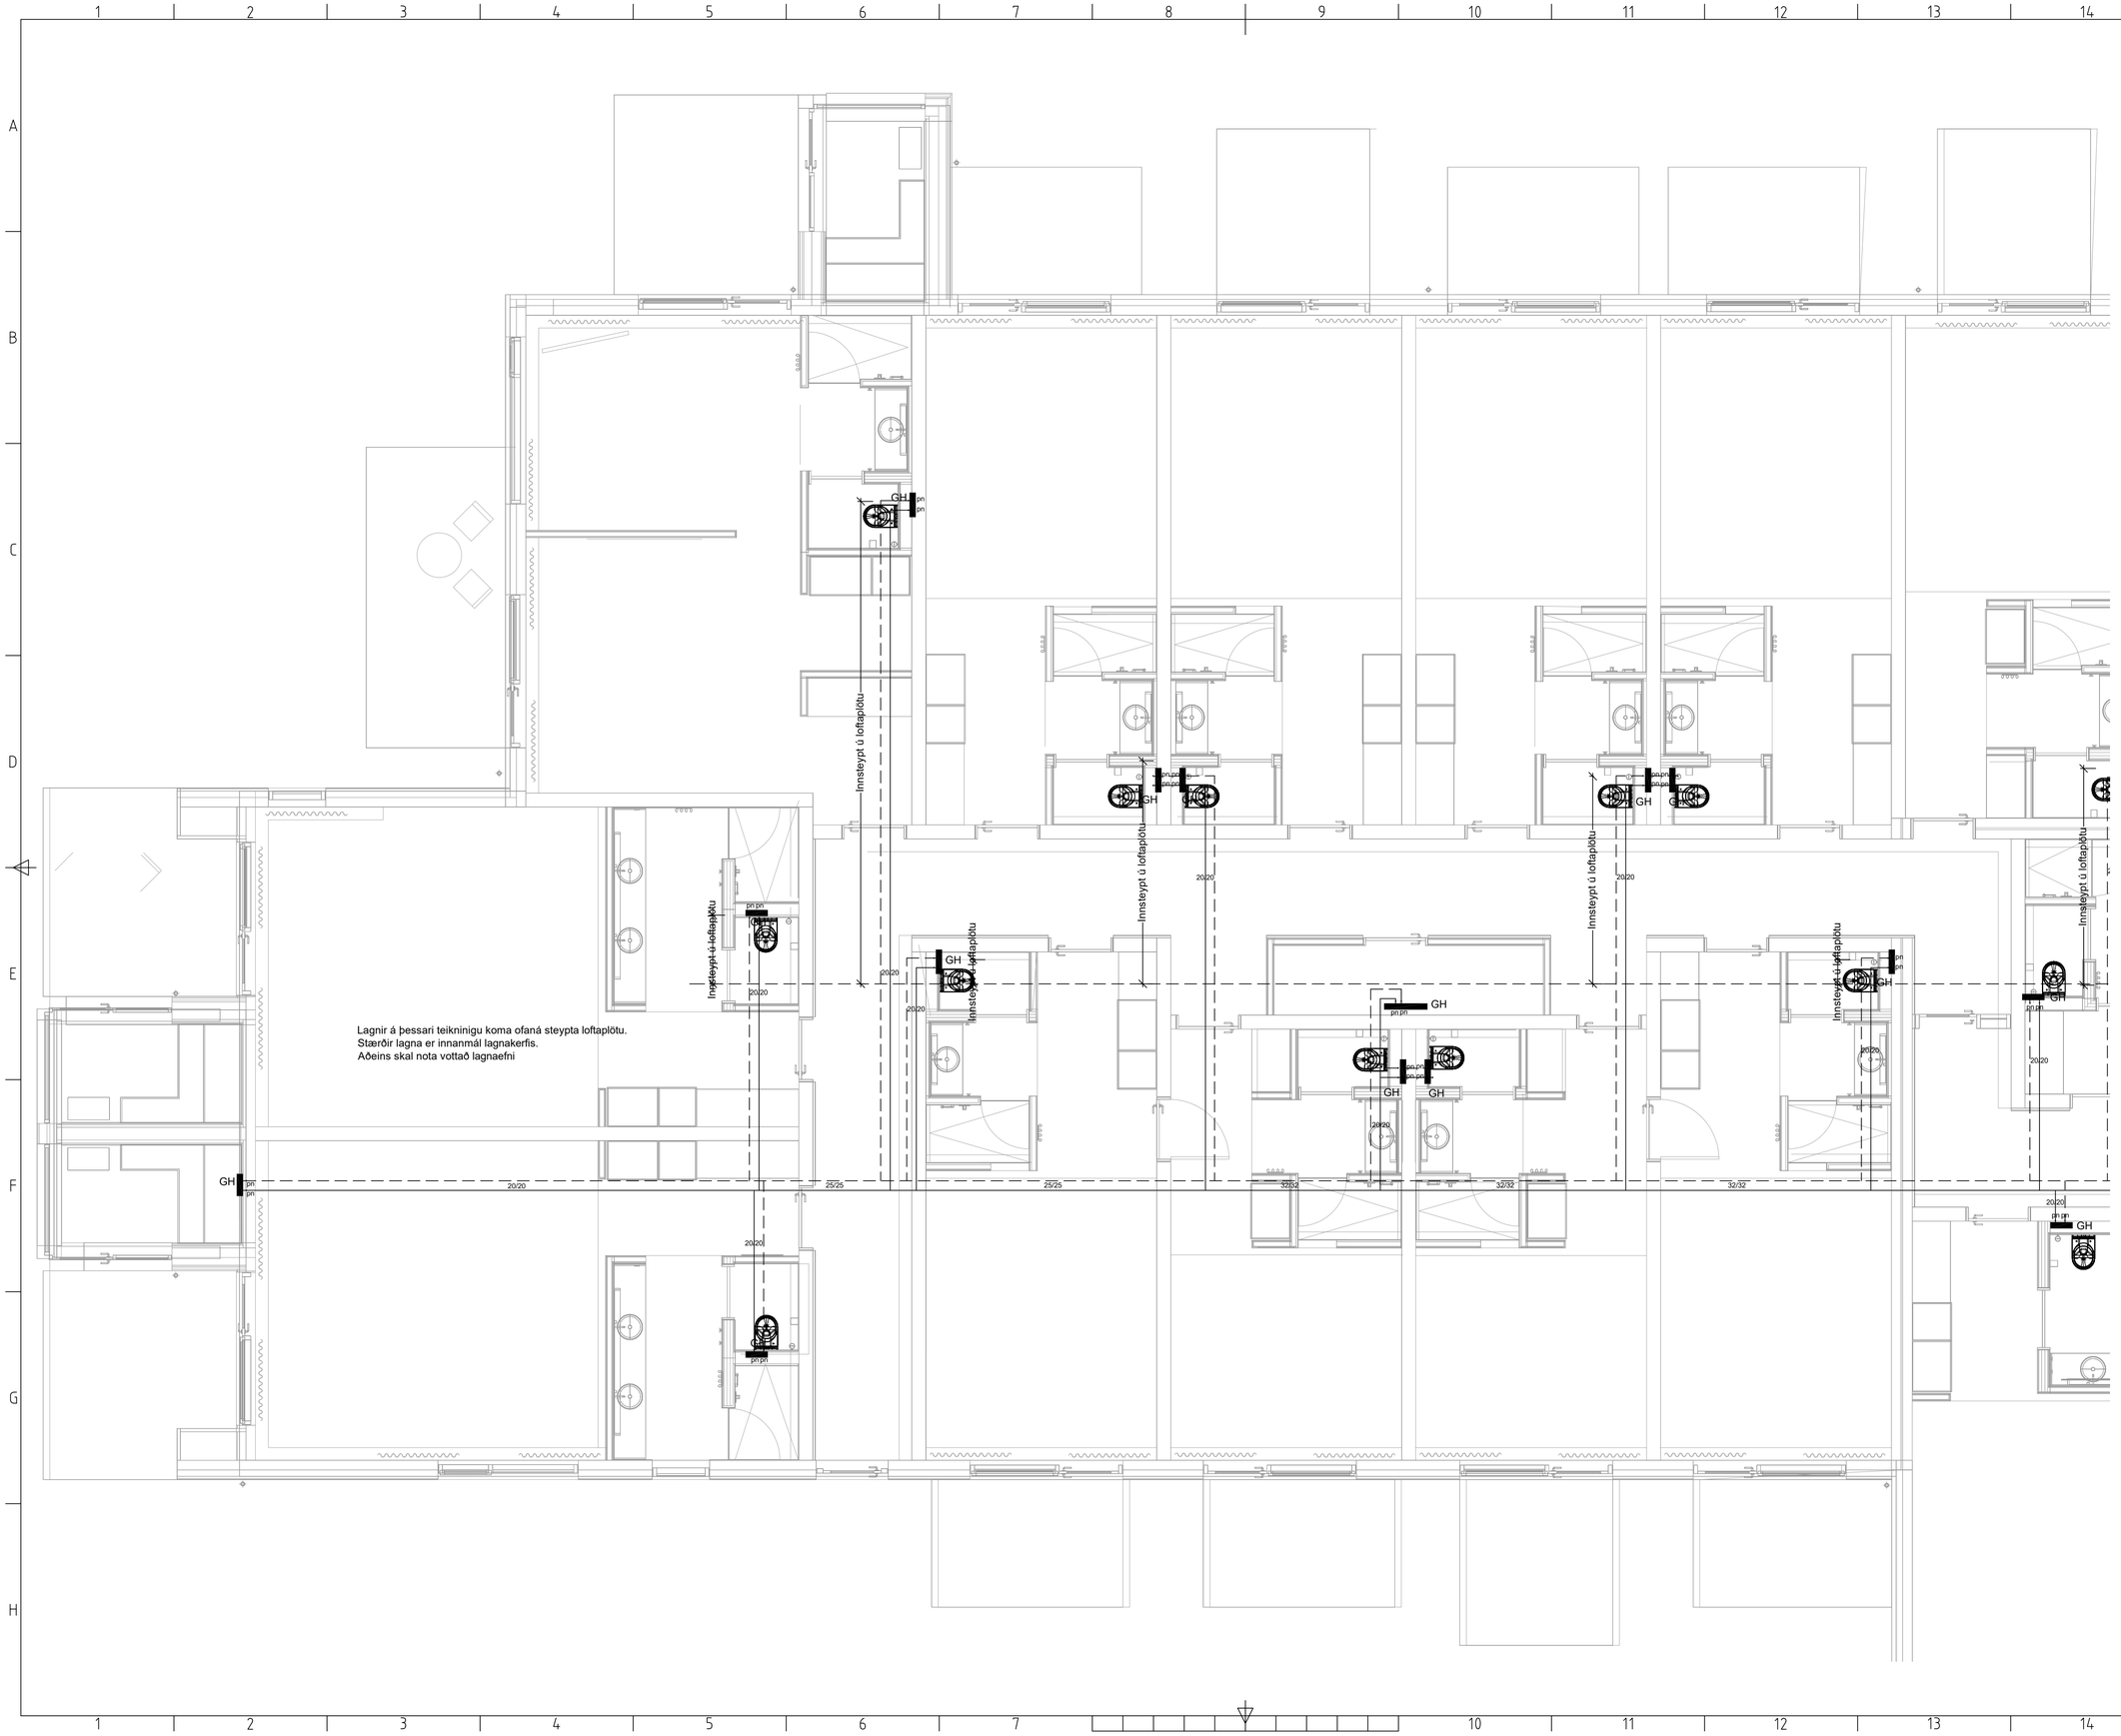

RAFRÆNT UNDIRRITAÐ
Emil Þór Guðmundsson
Kt. 2804563499
Dags.: 19.12.2023 15:00:39
Ástæða: Undirritun

RAFRÆNT UNDIRRITAÐ
Falk Kruger
Kt. 0611752539
Dags.: 8.3.2024 16:31:13
Ástæða: Undirritun

RAFRÆNT INNSIGLAÐ
Umhverfis- og tæknisviði Uppsveita bs.
Dags.: 11.3.2024 15:13:27
Ástæða: Yfirfarið

ÚTGÁFUFERILL

NÚMER.	DAGS.	SKÝRINGAR.	UNNIÐ.

DAGS.	SAMRÆM.HÖNNUÐUR.

EMIL ÞÓR GUÐMUNDSSON
FTFÍ

HAMRABORG 10
200 KÓPAVOGUR
GSM: 898 9517
NETFANG:emil@emil.is
kt: 280456-3499

HEITI VERKS:

ION-Hótel

HEITI TEIKNINGAR:

Stofnlagnir gólfhita ofaná loftaplötu

MKV:	DAGS.	VERK NR	
1:50	16.11.2022		
TEIKNAÐ.	YFIRFARIÐ	SAMÞYKKT	NR. TEIKNINGAR
EÞG	EÞG	EÞG	L10-1
DAGS.UNDIRSKR.	NAFN HÖNNUÐAR		
	EMIL ÞÓR GUÐMUNDSSON		
UNDIRSKR.HÖNNUÐAR			ÚTGÁFA

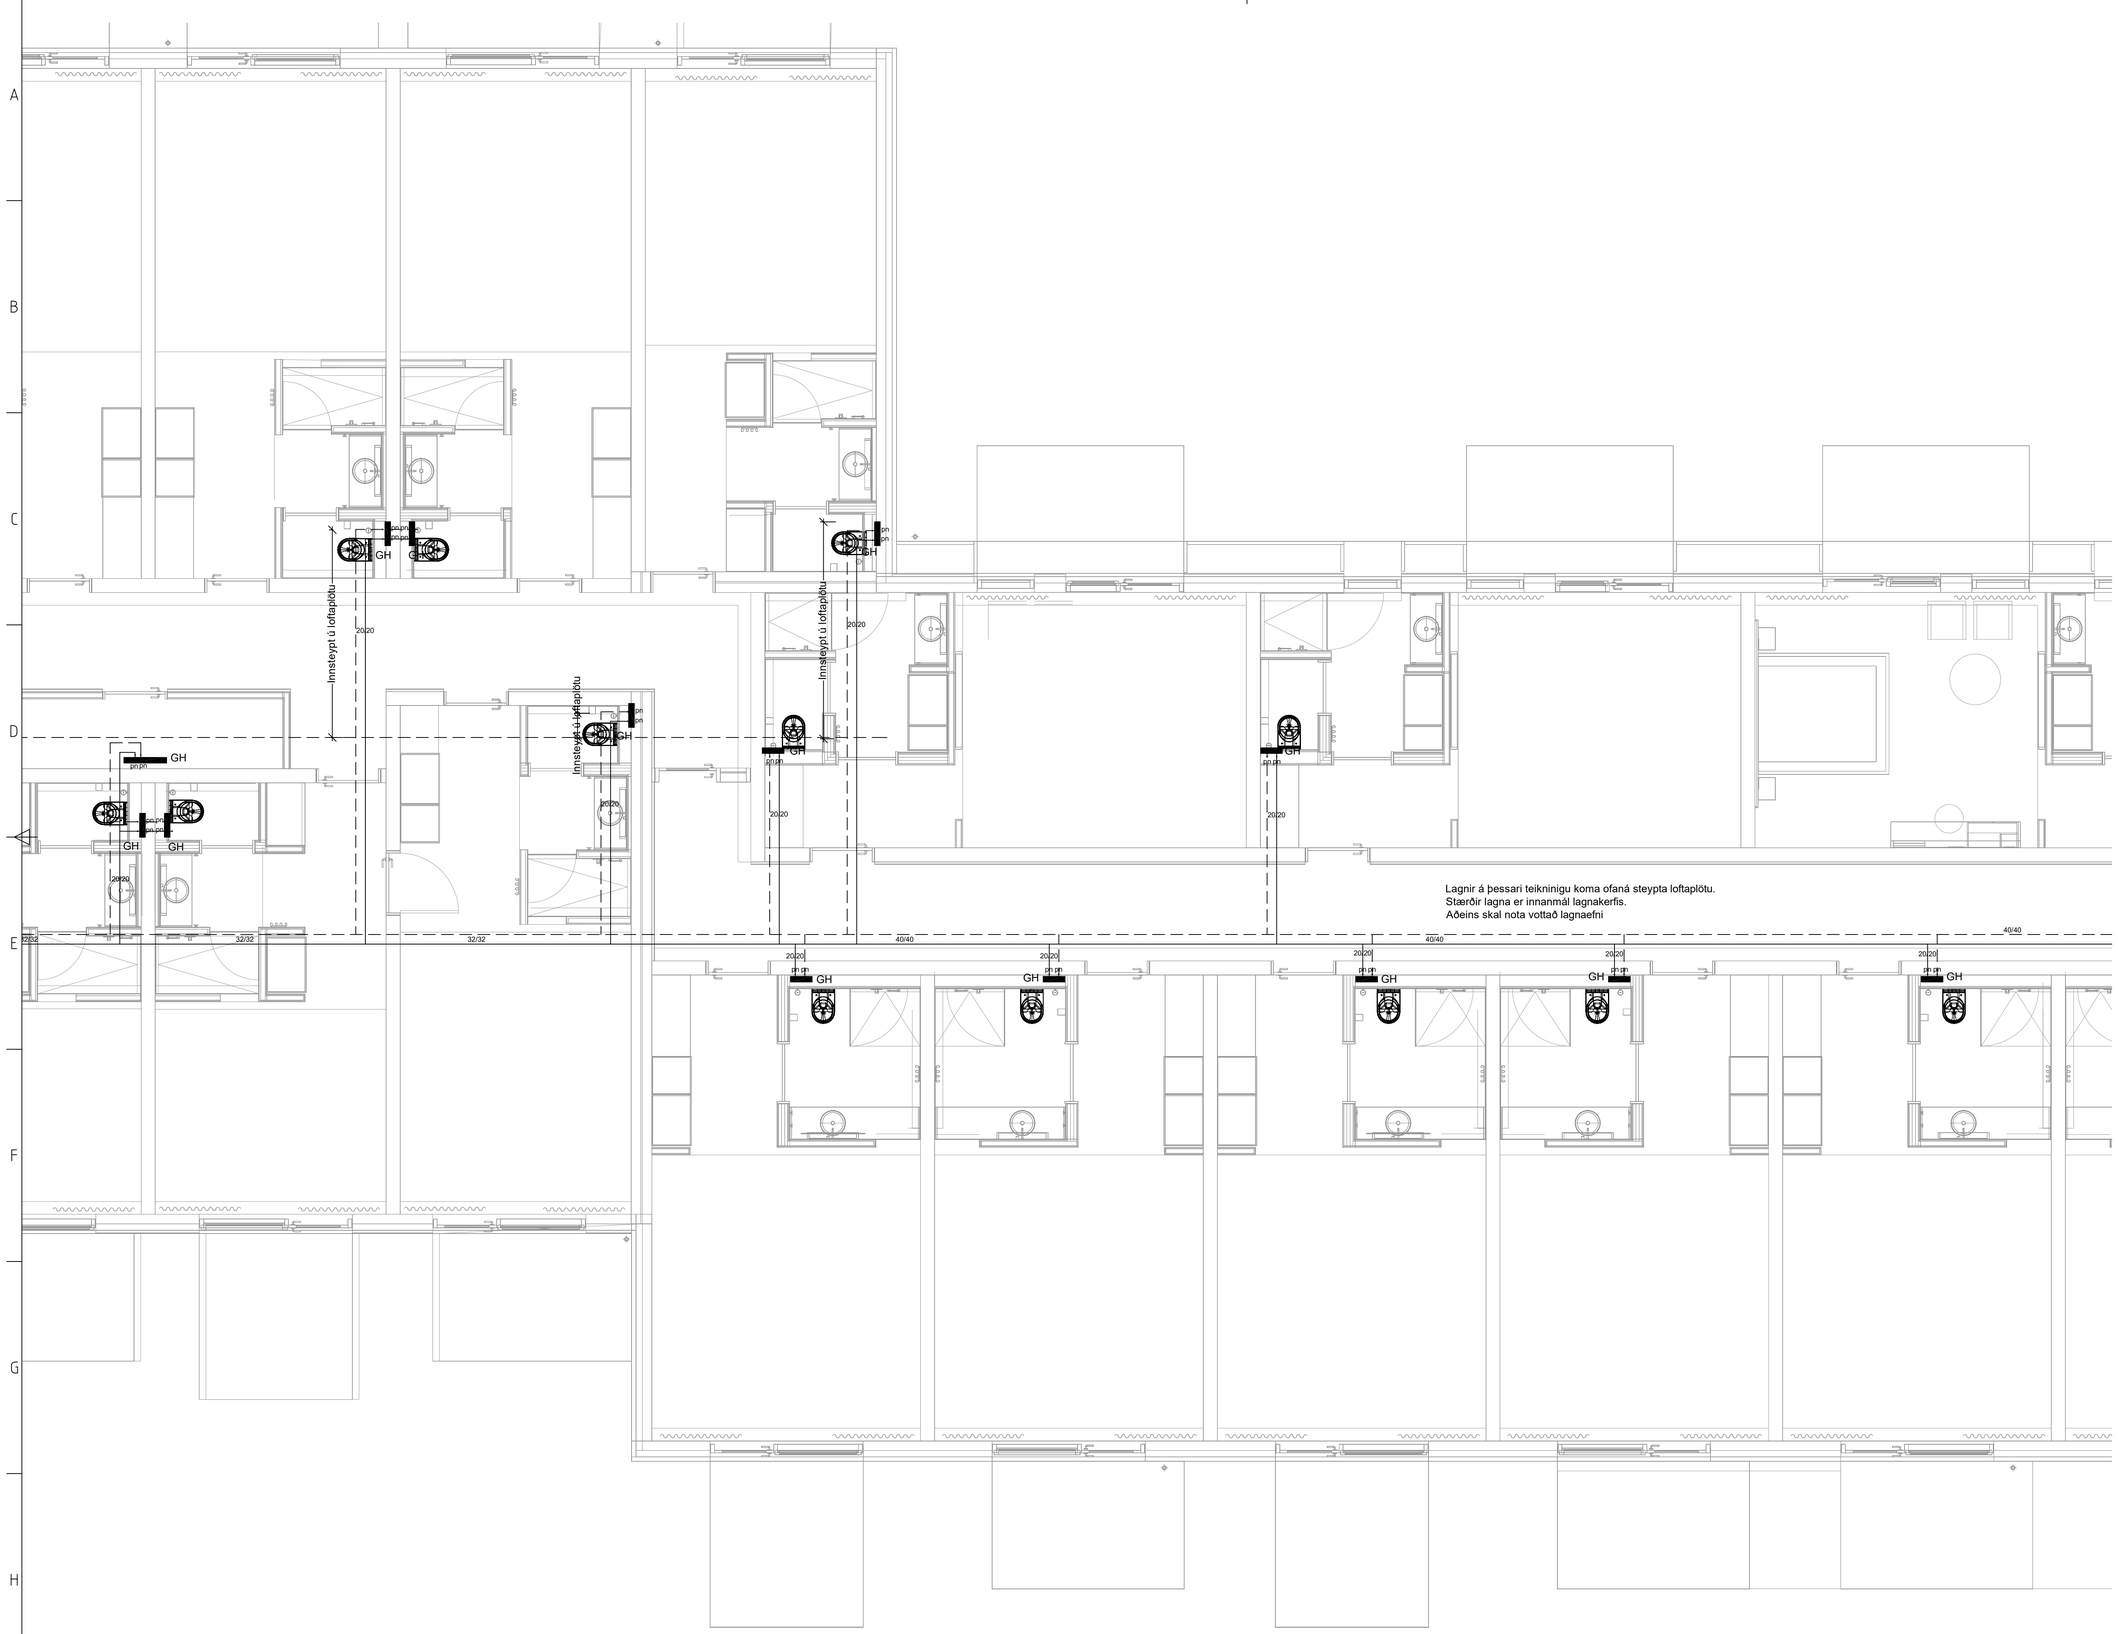

ÚTGÁFUFERILL

NÚMER.	DAGS.	SKÝRINGAR.	UNNIÐ.
DAGS.		SAMRÆM.HÖNNUÐUR.	

EMIL ÞÓR GUÐMUNDSSON
FTFÍ

HAMRABORG 10
200 KÓPAVOGUR
GSM: 898 9517
NETFANG:emil@emil.is
kt: 280456-3499

HEITI VERKS:

ION-Hótel

HEITI TEIKNINGAR:

Stofnlagnir gólfhita ofaná loftaplötu

MKV:	DAGS.	VERK NR	
1:50	16.11.2022		
TEIKNAÐ.	YFIRFARIÐ	SAMÞYKKT	NR. TEIKNINGAR
EÞG	EÞG	EÞG	L10-2
DAGS.UNDIRSKR.	NAFN HÖNNUÐAR		
	EMIL ÞÓR GUÐMUNDSSON		
UNDIRSKR.HÖNNUÐAR			ÚTGÁFA