



Mhl 01

GRUNNMYND

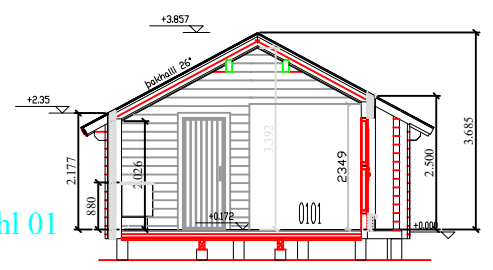


Mhl 01

SNID A-A

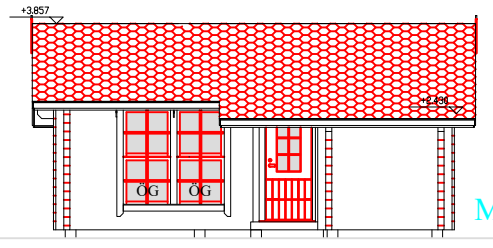


Mhl 01

Austur

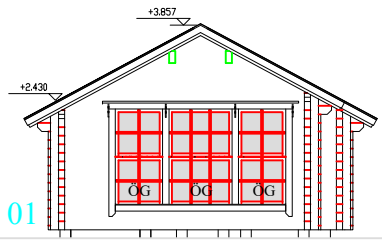

Mhl 01


Suður

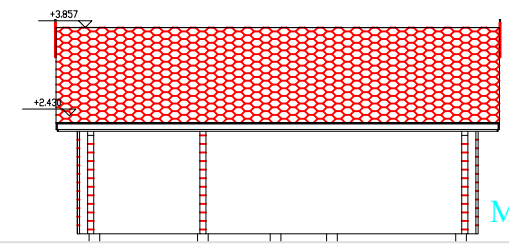

Mhl 01


Vestur

Útlit

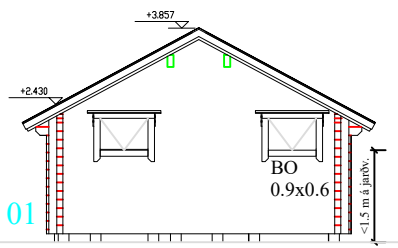

Mhl 01

Norður

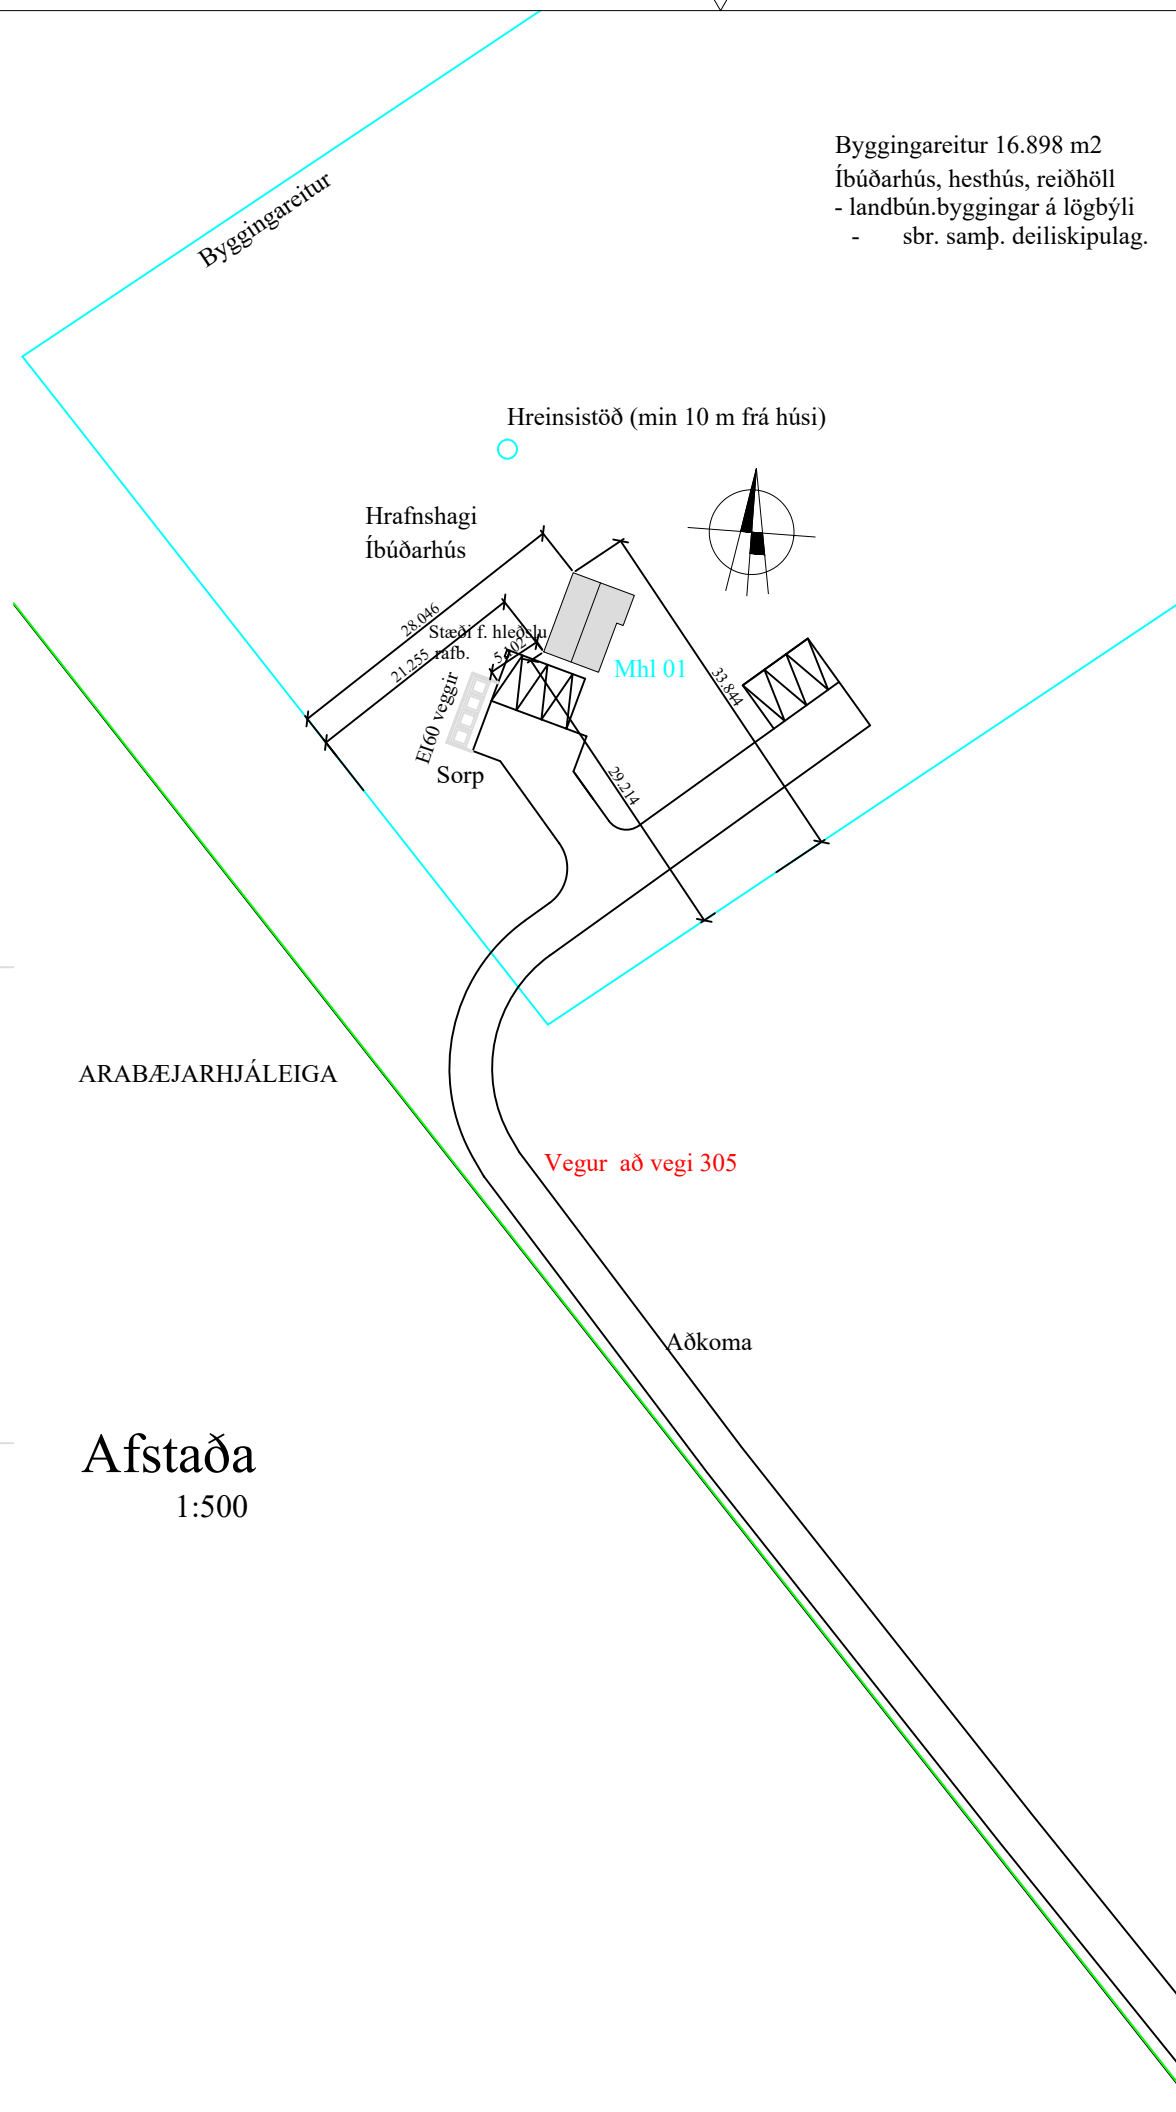

ARABÆJARHJÁLEIGA

Afstaða  
1:500

Byggingareitur 16.898 m<sup>2</sup>  
Íbúðarhús, hesthús, reiðhöll  
- landbún.byggingar á lögbyli  
- sbr. samþ. deiliskipulag.

Skýringar - sjá teikn. 101

A	Eftir aths. UTU - sorp, bygg.ár.	22-05-24	GÞS
Br:	Hverju breytt:	Dags.	Kvittun:
Hrafnshagi, íbúðarhús L210496 Flóahreppi			Teikn nr: <b>100</b>
Aðalteikningar Grunnmynd, snið, útlit, afst.			Frumstærð: <b>A2</b>
Dags:	5-1-23	Mkv:	1:100
Hann:	GÞS		
Samþ:	210277-4049	V.nr:	88088
Teikn:	-		

**TGS** TEIKNISTOFA  
GUÐJÓNS P. SIGFÚSSONAR  
AUSTURVEGI 42, 2.HÆÐ,  
800 SELFOSS  
S: 482 2805, F: 482 3818  
NETFANG: TGS@TGS.IS

