


Berjás 4 í Landi Búrfells svæði II
 Fístaðahús Mni. 01 og 02
 Landnúmer L210690
 Staðgreiðing 8719-1-26150040
 Stærð loftar 5895,0m²

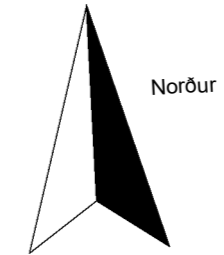

Verkeikning Sneiðing B
 A107
 Verkeikning Sneiðing A
 A107
 Verkeikning Sneiðing C
 A108

Allar málsetningar ath. á staðnum áður smíði hefst.

BREYTINGAR:

NR. DAGS Sign BREYTING

01	24.10.23	jmh	Verkeikningar

K.J. ARK slf. 650319-0360
 Tel. 899 3234
 Tel. 897 0375
 E-mai. jon@kjhonnun.is

HÖNNUN - SKIPULAG - RÁÐGJÖF
 Kjartan Rafnson F/DSA 270365-3539
 Jón Magnús Halldórsson Byggingafr.BTH 091162-3509

S.p.
 Verk
Berjás 4
 í landi Búrfells svæði II
 A2 teikning


Teikning
 Verkeikning Grunnmynd 1 hæð




Kvarði
 Dags. 19.09.2023
 Teiknað af jmh

TEIKNING NR.
A106

1.0 - Verkeikning Grunnmynd 1 : 50

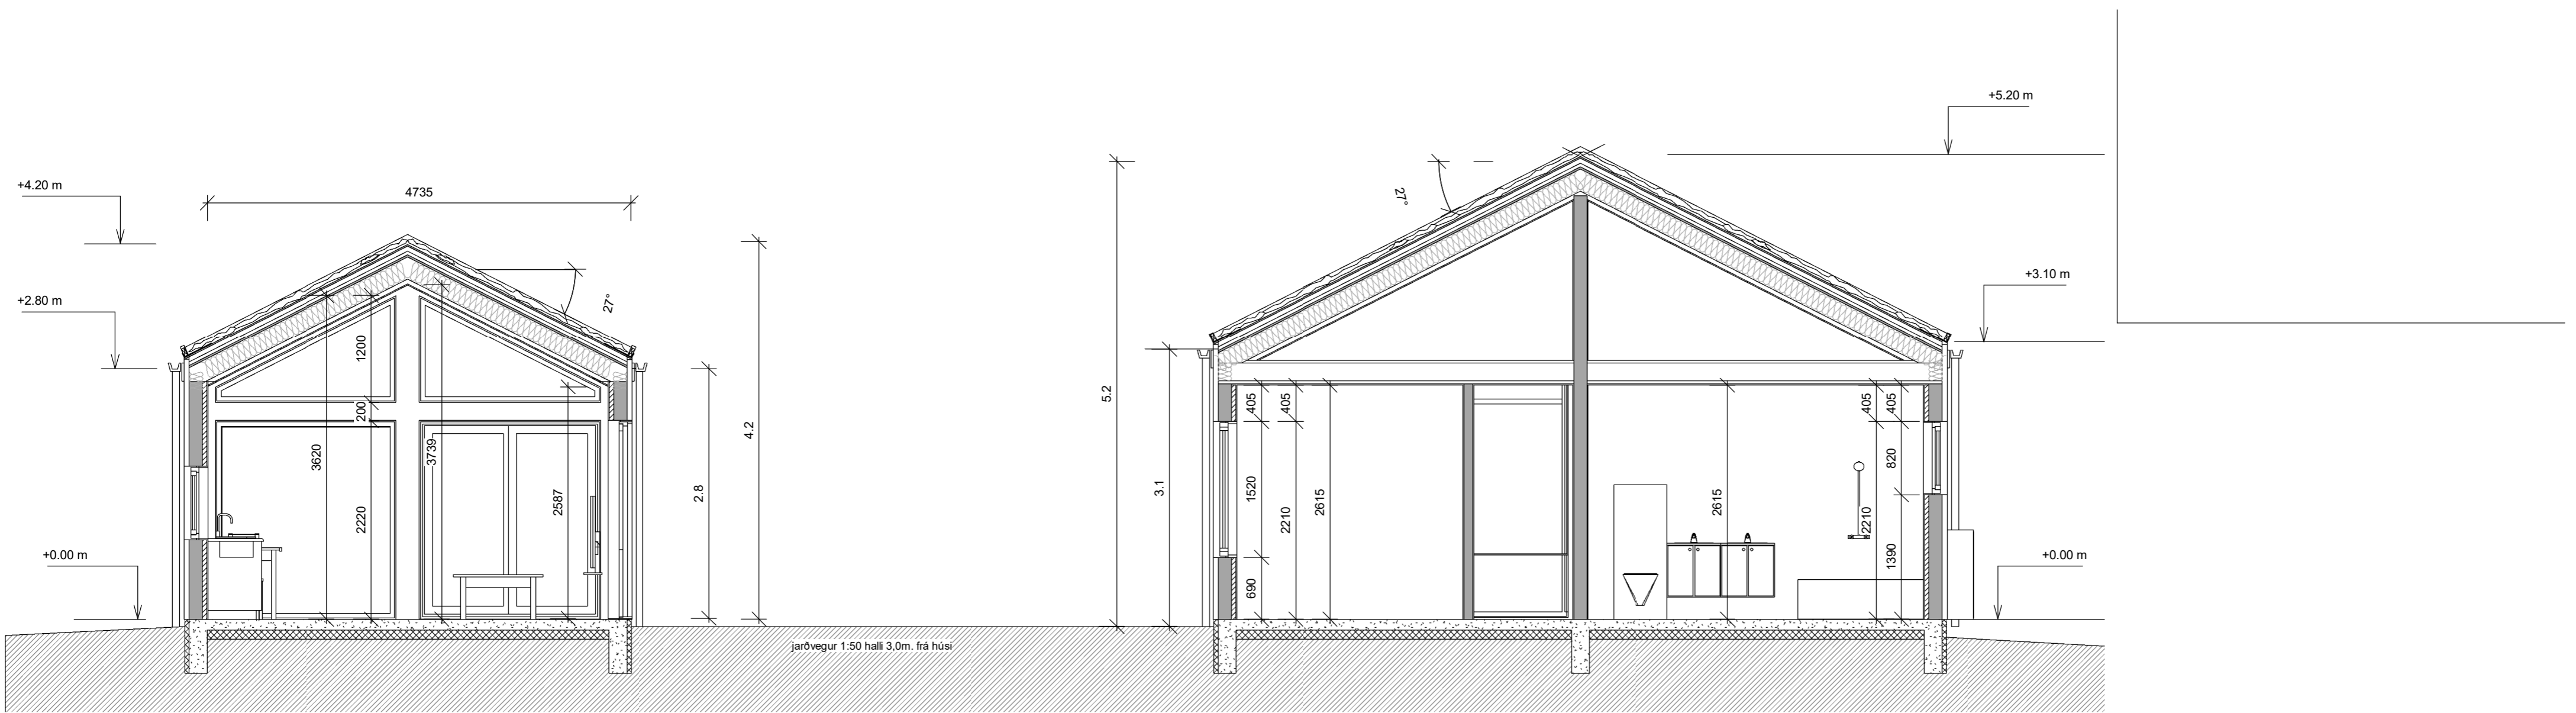

Verkteikning Sneiðing A 1 : 50

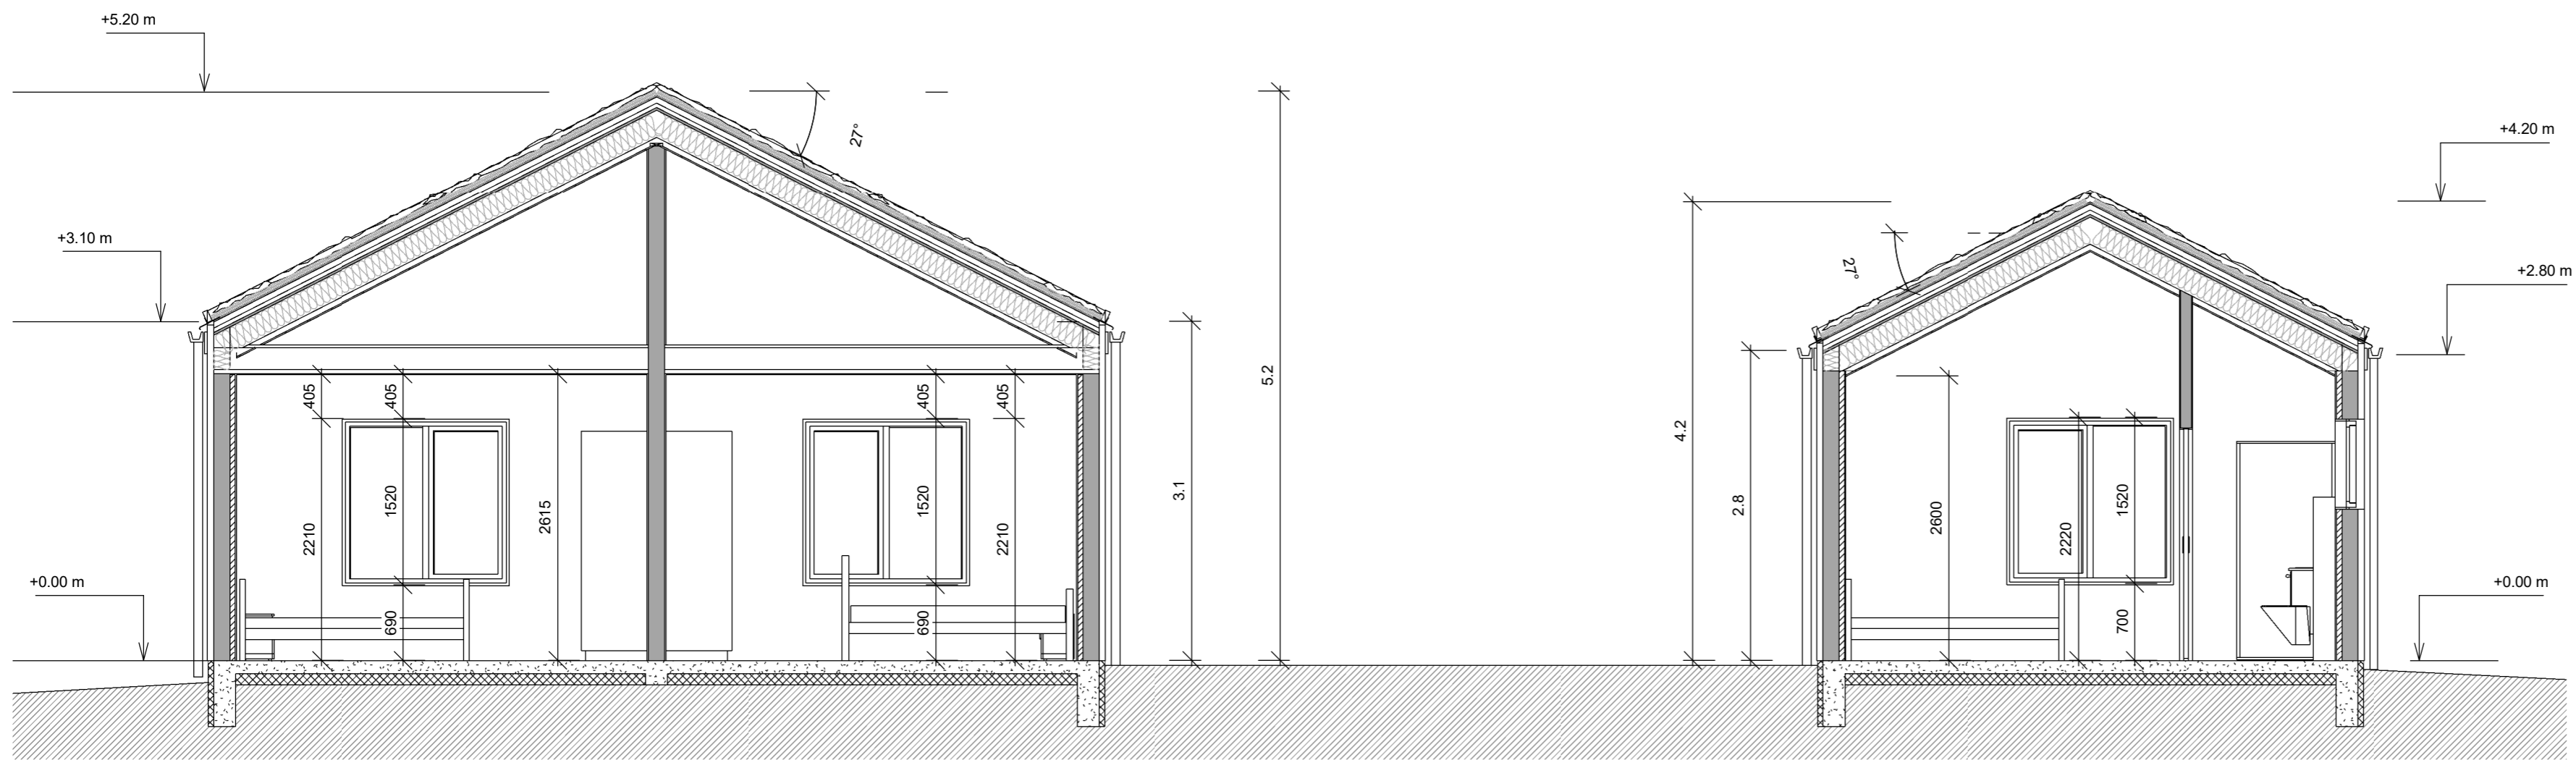

Verkteikning Sneiðing B 1 : 50

Allar málsetningar ath. á staðnum áður smíði hefst.

BREYTINGAR:

NR. DAGS Sign BREYTING

01	24.10.23	jmh	Verkteikningar

K.J. ARK slf. 650319-0360

Tel. 899 3234
Tel. 897 0375
E-mai. jon@kjhonnun.is

HÖNNUN - SKIPULAG - RÁÐGJÖF

Kjartan Rafnson FI/DSA 270365-3539
Jón Magnús Halldórsson Byggingafr.BTH 091162-3509

S.p.

Verk

Berjaás 4
í landi Búrfells svæði II
A2 teikning

Teikning

Verkteikning Sneiðing A og B


Kvarði

1 : 50


Dags. 19.09.2023
Teiknað af
jmh

TEIKNING NR.


A107

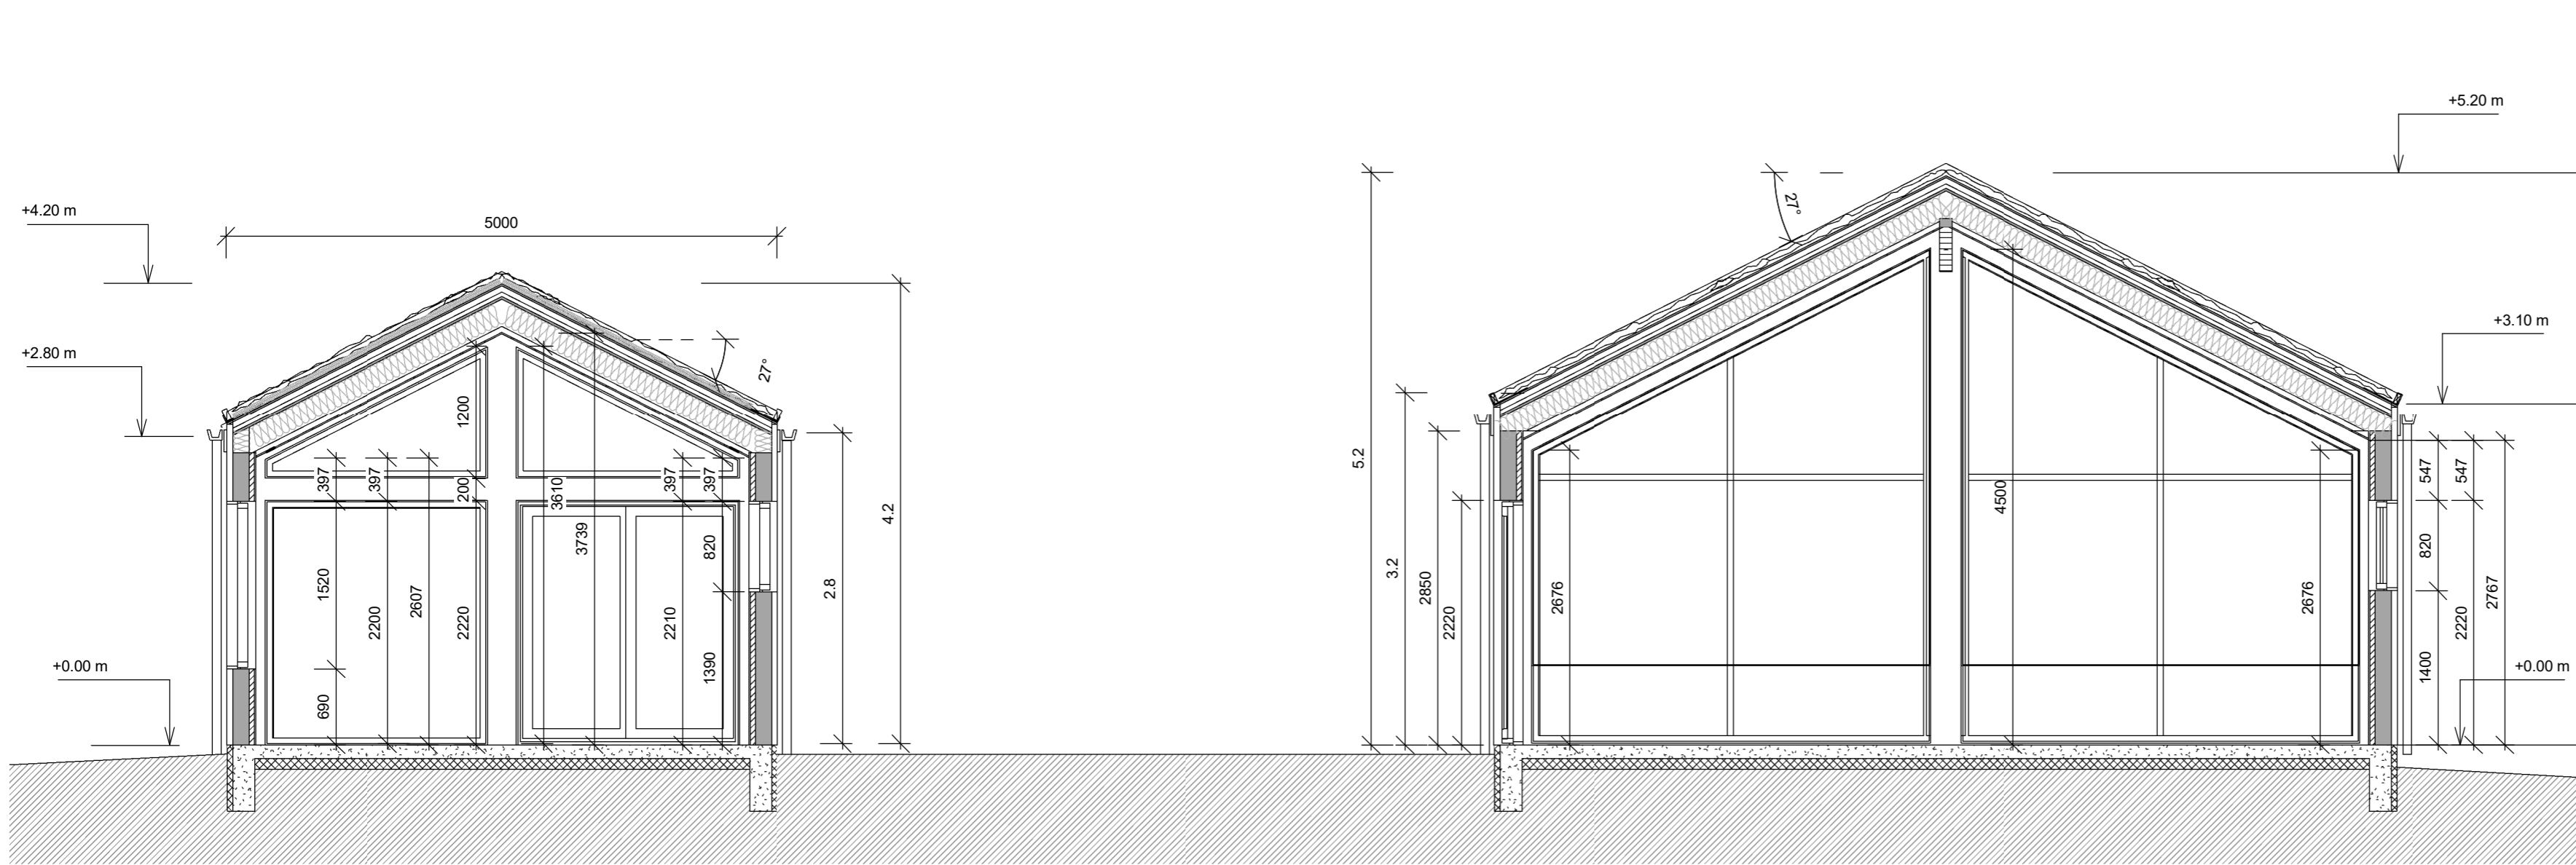


Verkeikning Sneiðing C 1 : 50

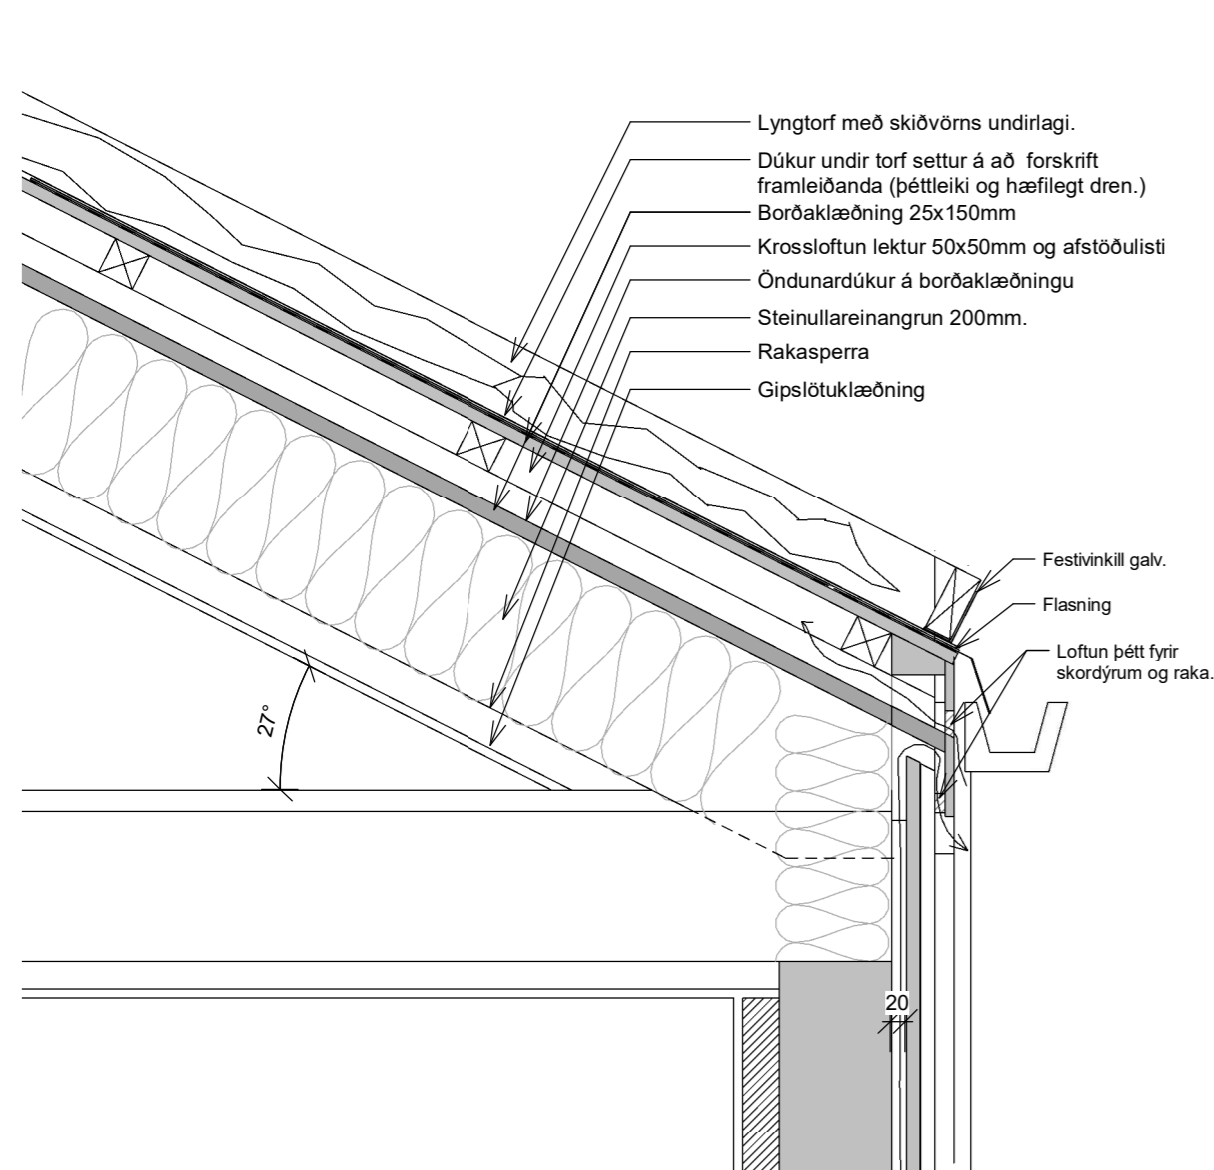

Verkeikning Sneiðing A - Deili 1 1 : 10

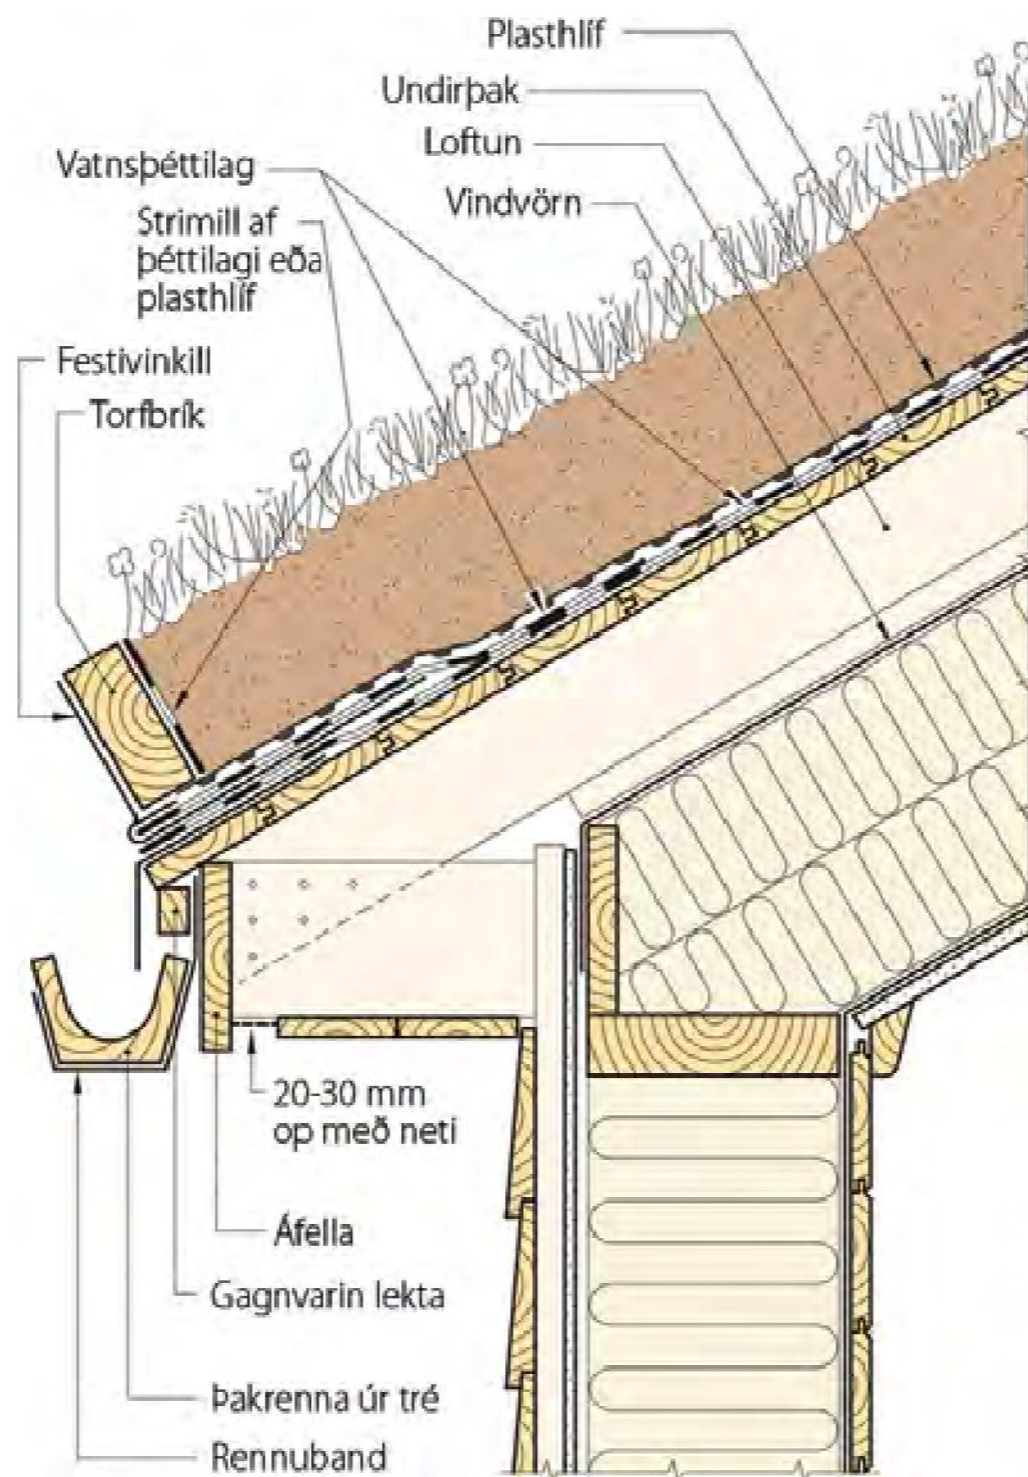

Typical Þakkantur RB (47) 102 1 : 10

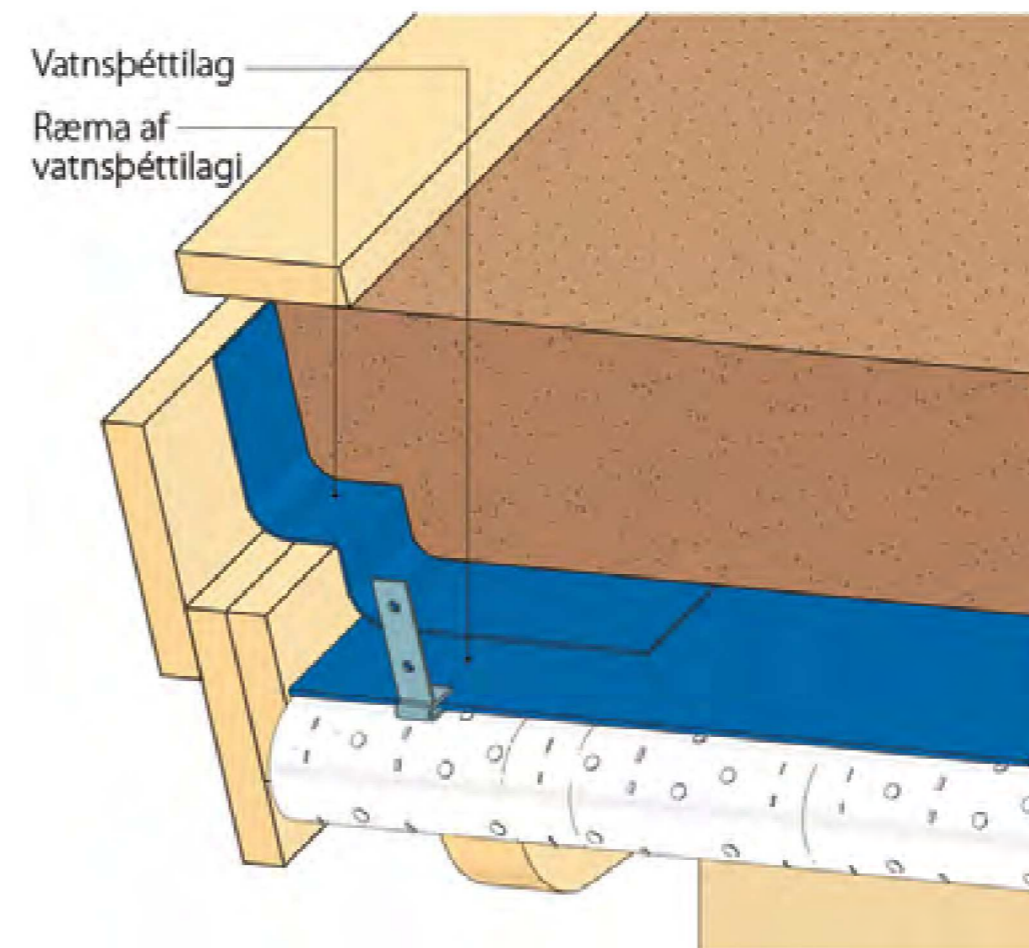

Typical Þakkantur gabl Rb. (47) 102 1 : 10

Allar málsetningar ath. á staðnum áður smíði hefst.

BREYTINGAR:
NR. DAGS Sign BREYTING

01	24.10.23	jmh	Verkeikningar

K.J. ARK slf. 650319-0360

Tel. 899 3234
Tel. 897 0375
E-mai. jon@kjhonnun.is

HÖNNUN - SKIPULAG - RÁÐGJÖF

Kjartan Rafnson FI/DSA 270365-3539
Jón Magnús Halldórsson Byggingafr.BTH 091162-3509

S.þ.

Verk

Berjaás 4
í landi Búrfells svæði II
A2 teikning

Teikning
Verkeikning Sneiðingar C og
Þakdeilir


Kvarði

As indicated


Dags.
19.09.2023
Teiknað af
jmh

TEIKNING NR.

A108

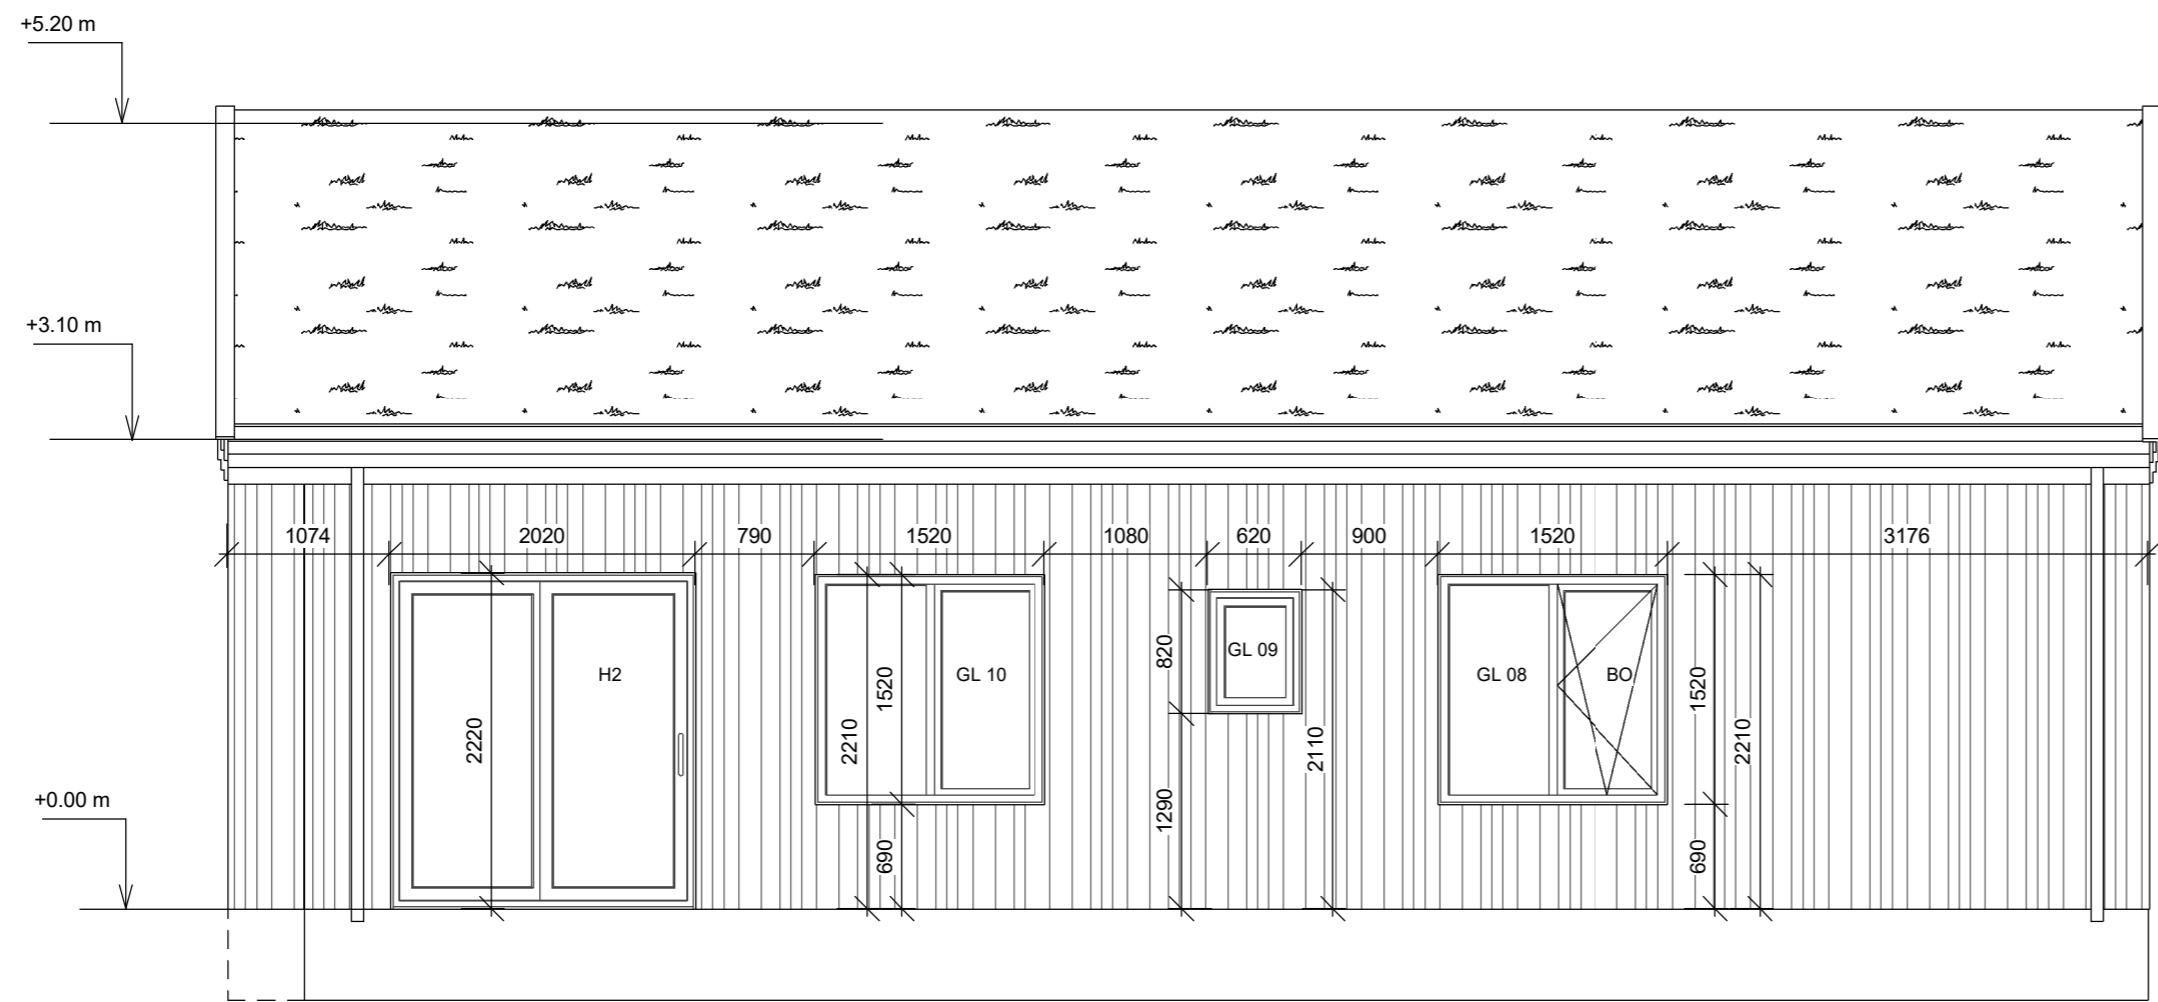

Verkteikng Austur 1 : 50

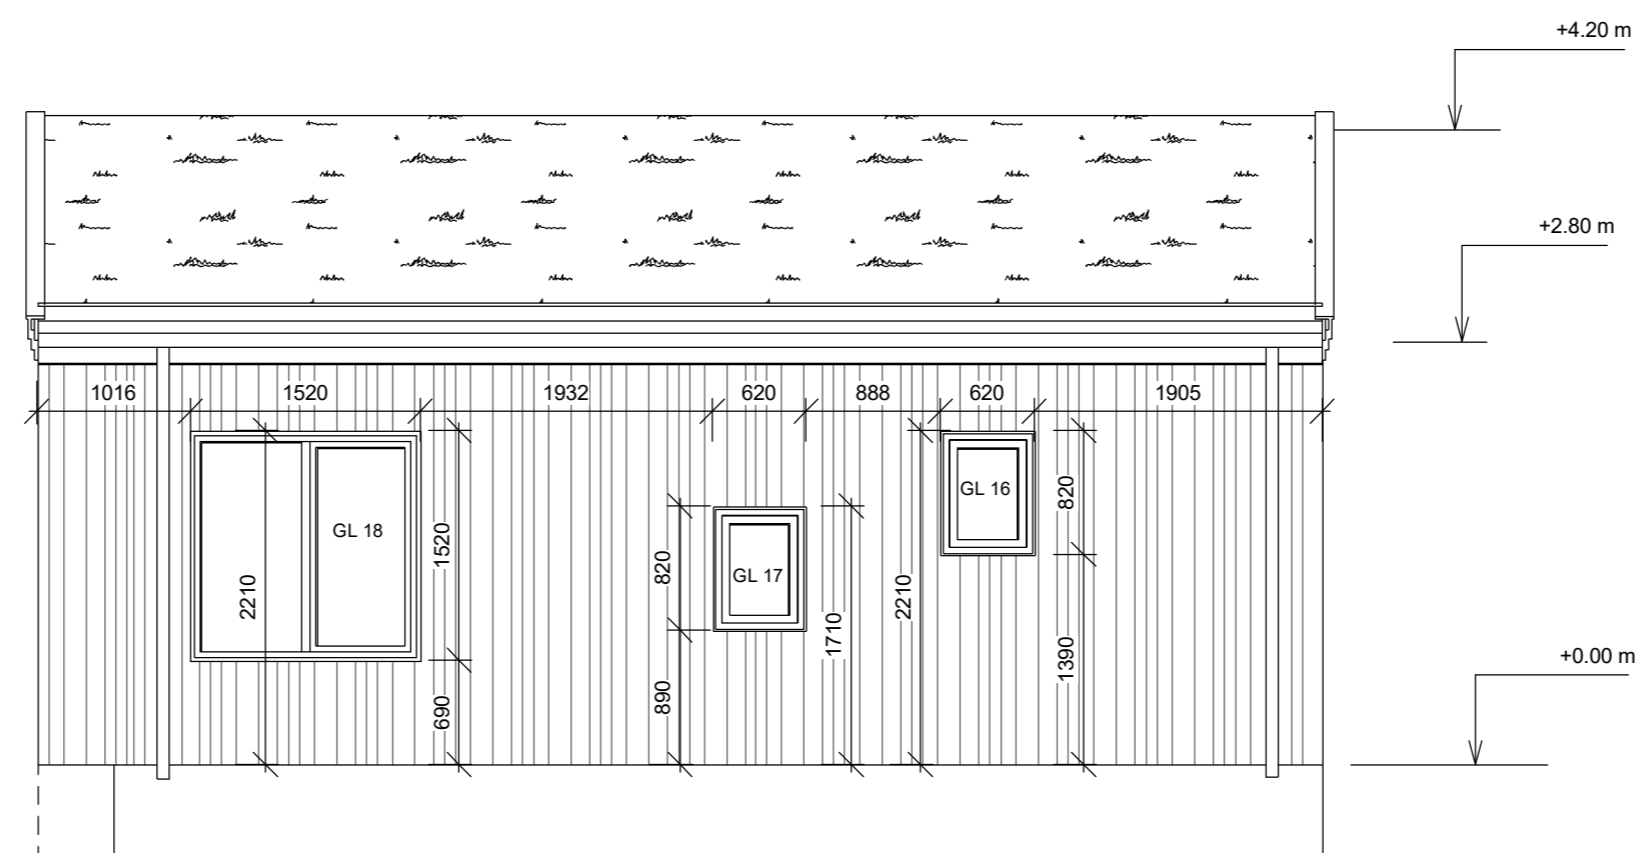

Verkteikning Austur gestahús 1 : 50

Allar málsetningar ath. á staðnum áður smíði hefst.

BREYTINGAR:
NR. DAGS Sign BREYTING

01	24.10.23	jmh	Verkteikningar


K.J. ARK síf. 650319-0360
Tel. 899 3234
Tel. 897 0375
E-mai. jon@kjhonnun.is

HÖNNUN - SKIPULAG - RÁÐGJÖF
Kjartan Rafnson F/DSA 270365-3539
Jón Magnús Halldórsson Byggingafr.BTH 091162-3509



S.þ.
Verk
Berjaás 4
í landi Búrfells svæði II
A2 teikning

Teikning
Verkteikning Austur


Kvarði
1 : 50
Dags. 19.09.2023
Teiknað af jmh
TEIKNING NR. **A110**

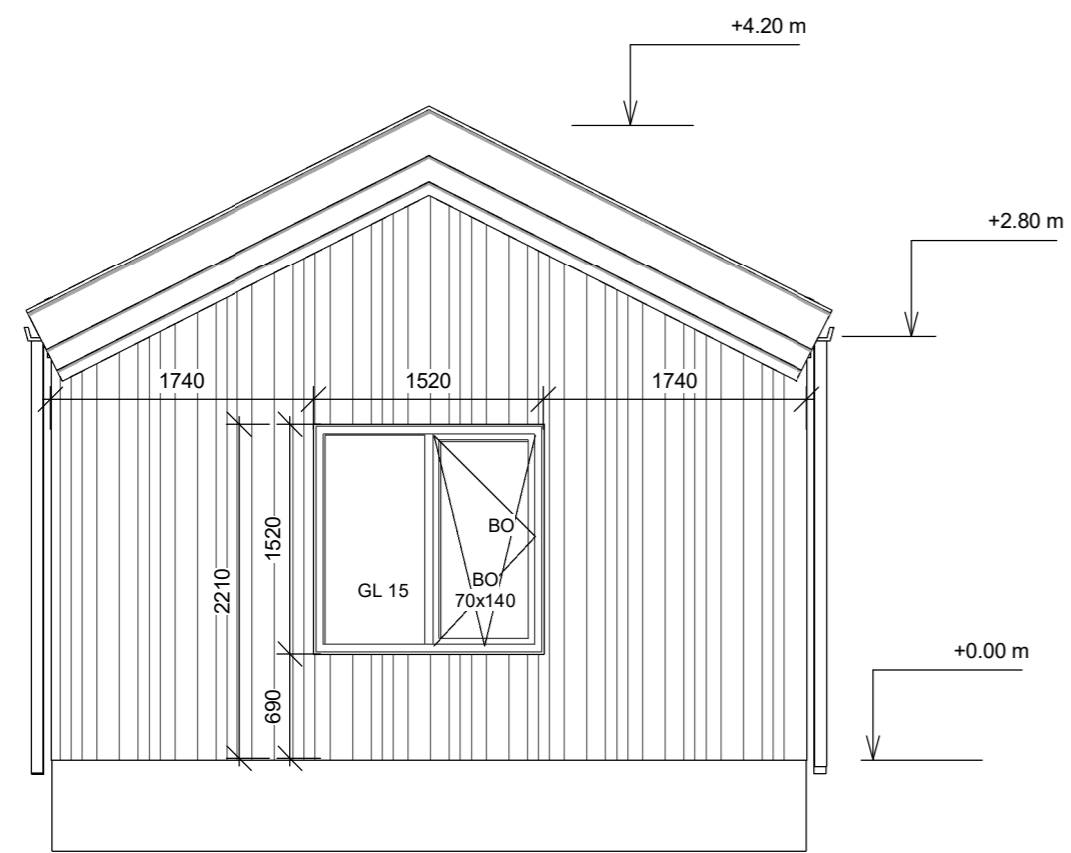

Verkteikning Norður 1 : 50

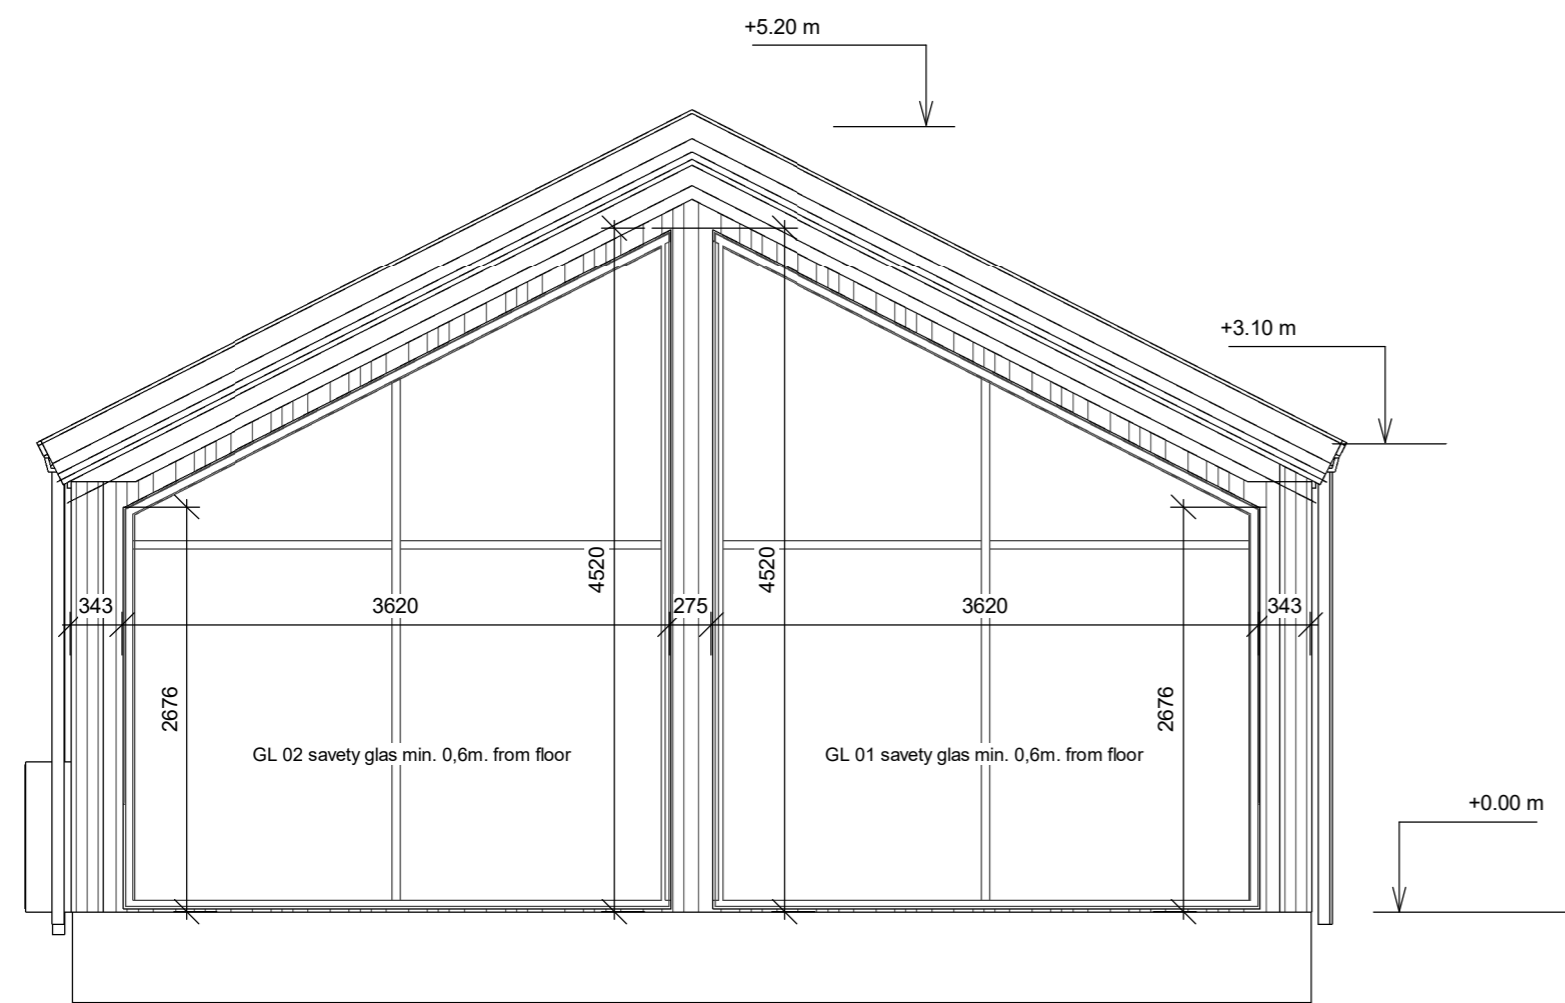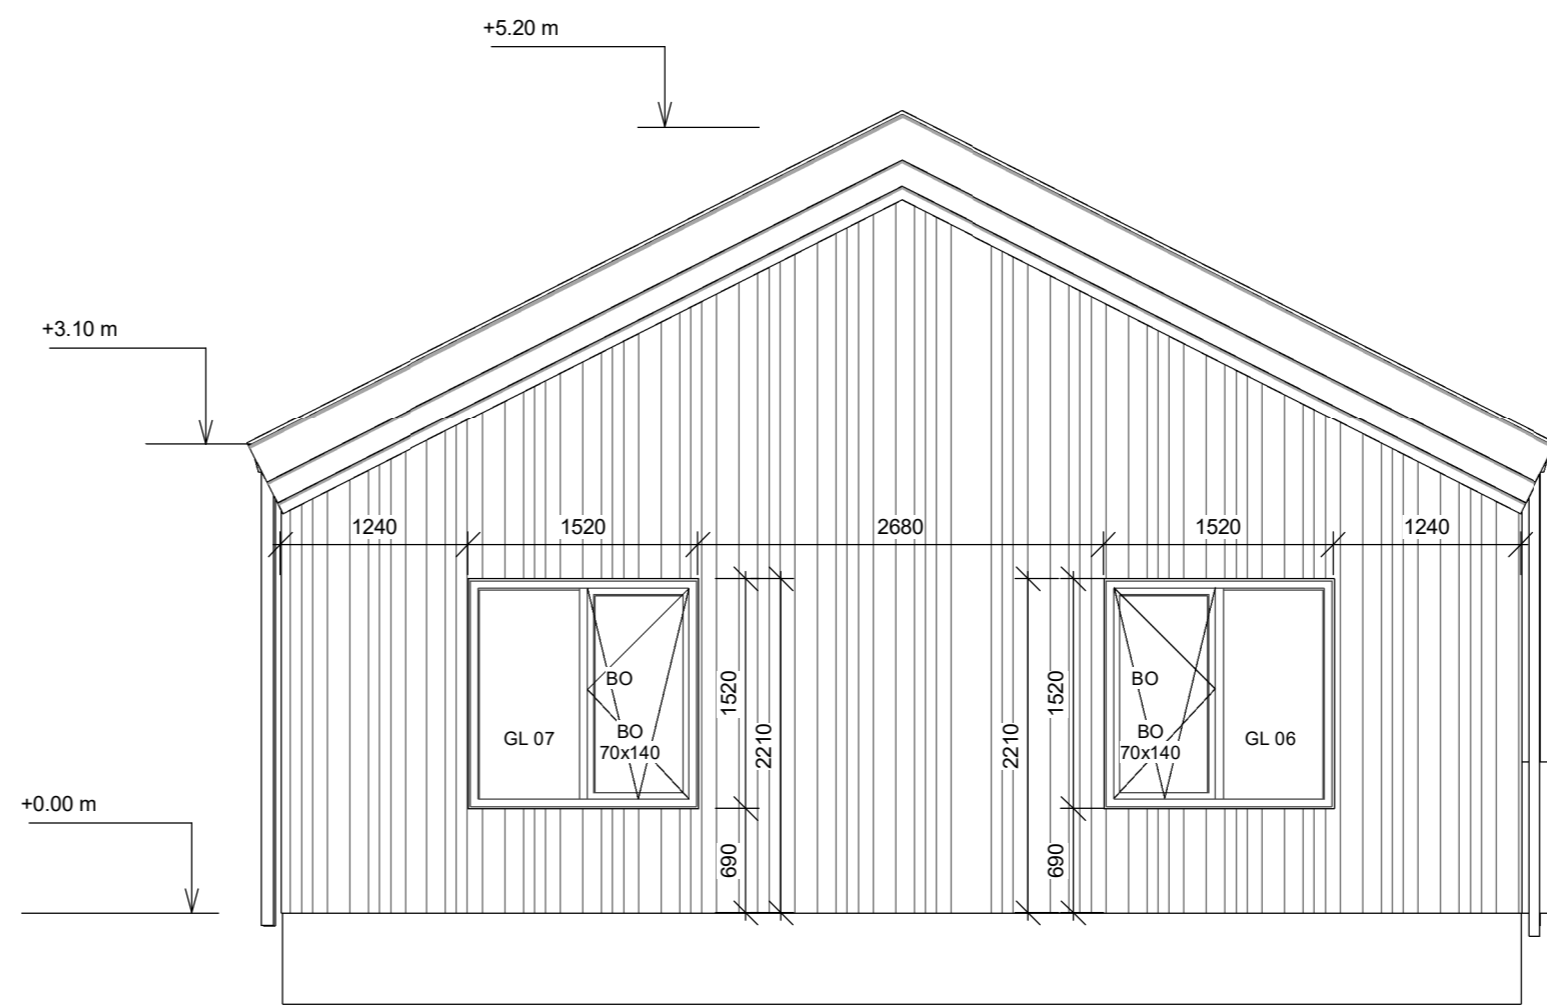

Verkteikning Suður 1 : 50

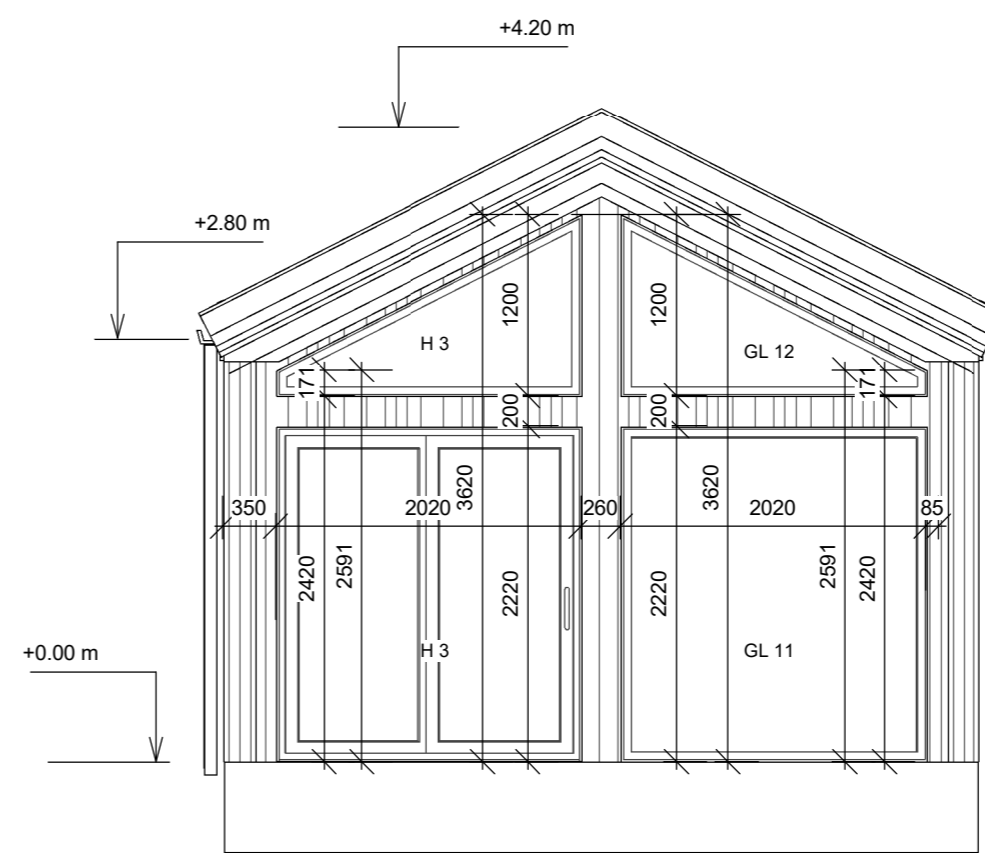

Allar málsetningar ath. á staðnum áður smíði hefst.

BREYTINGAR:

NR. DAGS Sign BREYTING

01	24.10.23	jmh	Verkteikningar

K.J. ARK slf. 650319-0360

Tel. 899 3234
Tel. 897 0375
E-mai. jon@kjhonnun.is

HÖNNUN - SKIPULAG - RÁÐGJÖF

Kjartan Rafnson F/DSA 270365-3539
Jón Magnús Halldórsson Byggingafr.BTH 091162-3509

S.þ.

Verk

Berjaás 4
í landi Búrfells svæði II
A2 teikning

Teikning

Verkteikning Norður og suður

Kvarði

1 : 50


Dags. 19.09.2023
Teiknað af jmh

TEIKNING NR.

A111

Öryggisgler mín. 0,6m. frá gólfi,
 BO= björgunaropnun
 Breidd björgunarops skal vera að minnsta kosti 0,60 m og hæð að minnsta kosti 0,60 m,
 og samantölgð hæð og breidd glugga má ekki vera minni en 1,50 m.
 Allir gluggar og hurðir sjást að utan

Safety glass min. 0,6m. from floor,
 BO= rescue opening
 The width of the rescue opening must be at least 0.60 m and the height at least 0.60 m,
 and the combined height and width of the window must not be less than 1.50 m.
 All windows and doors are seen from the outside

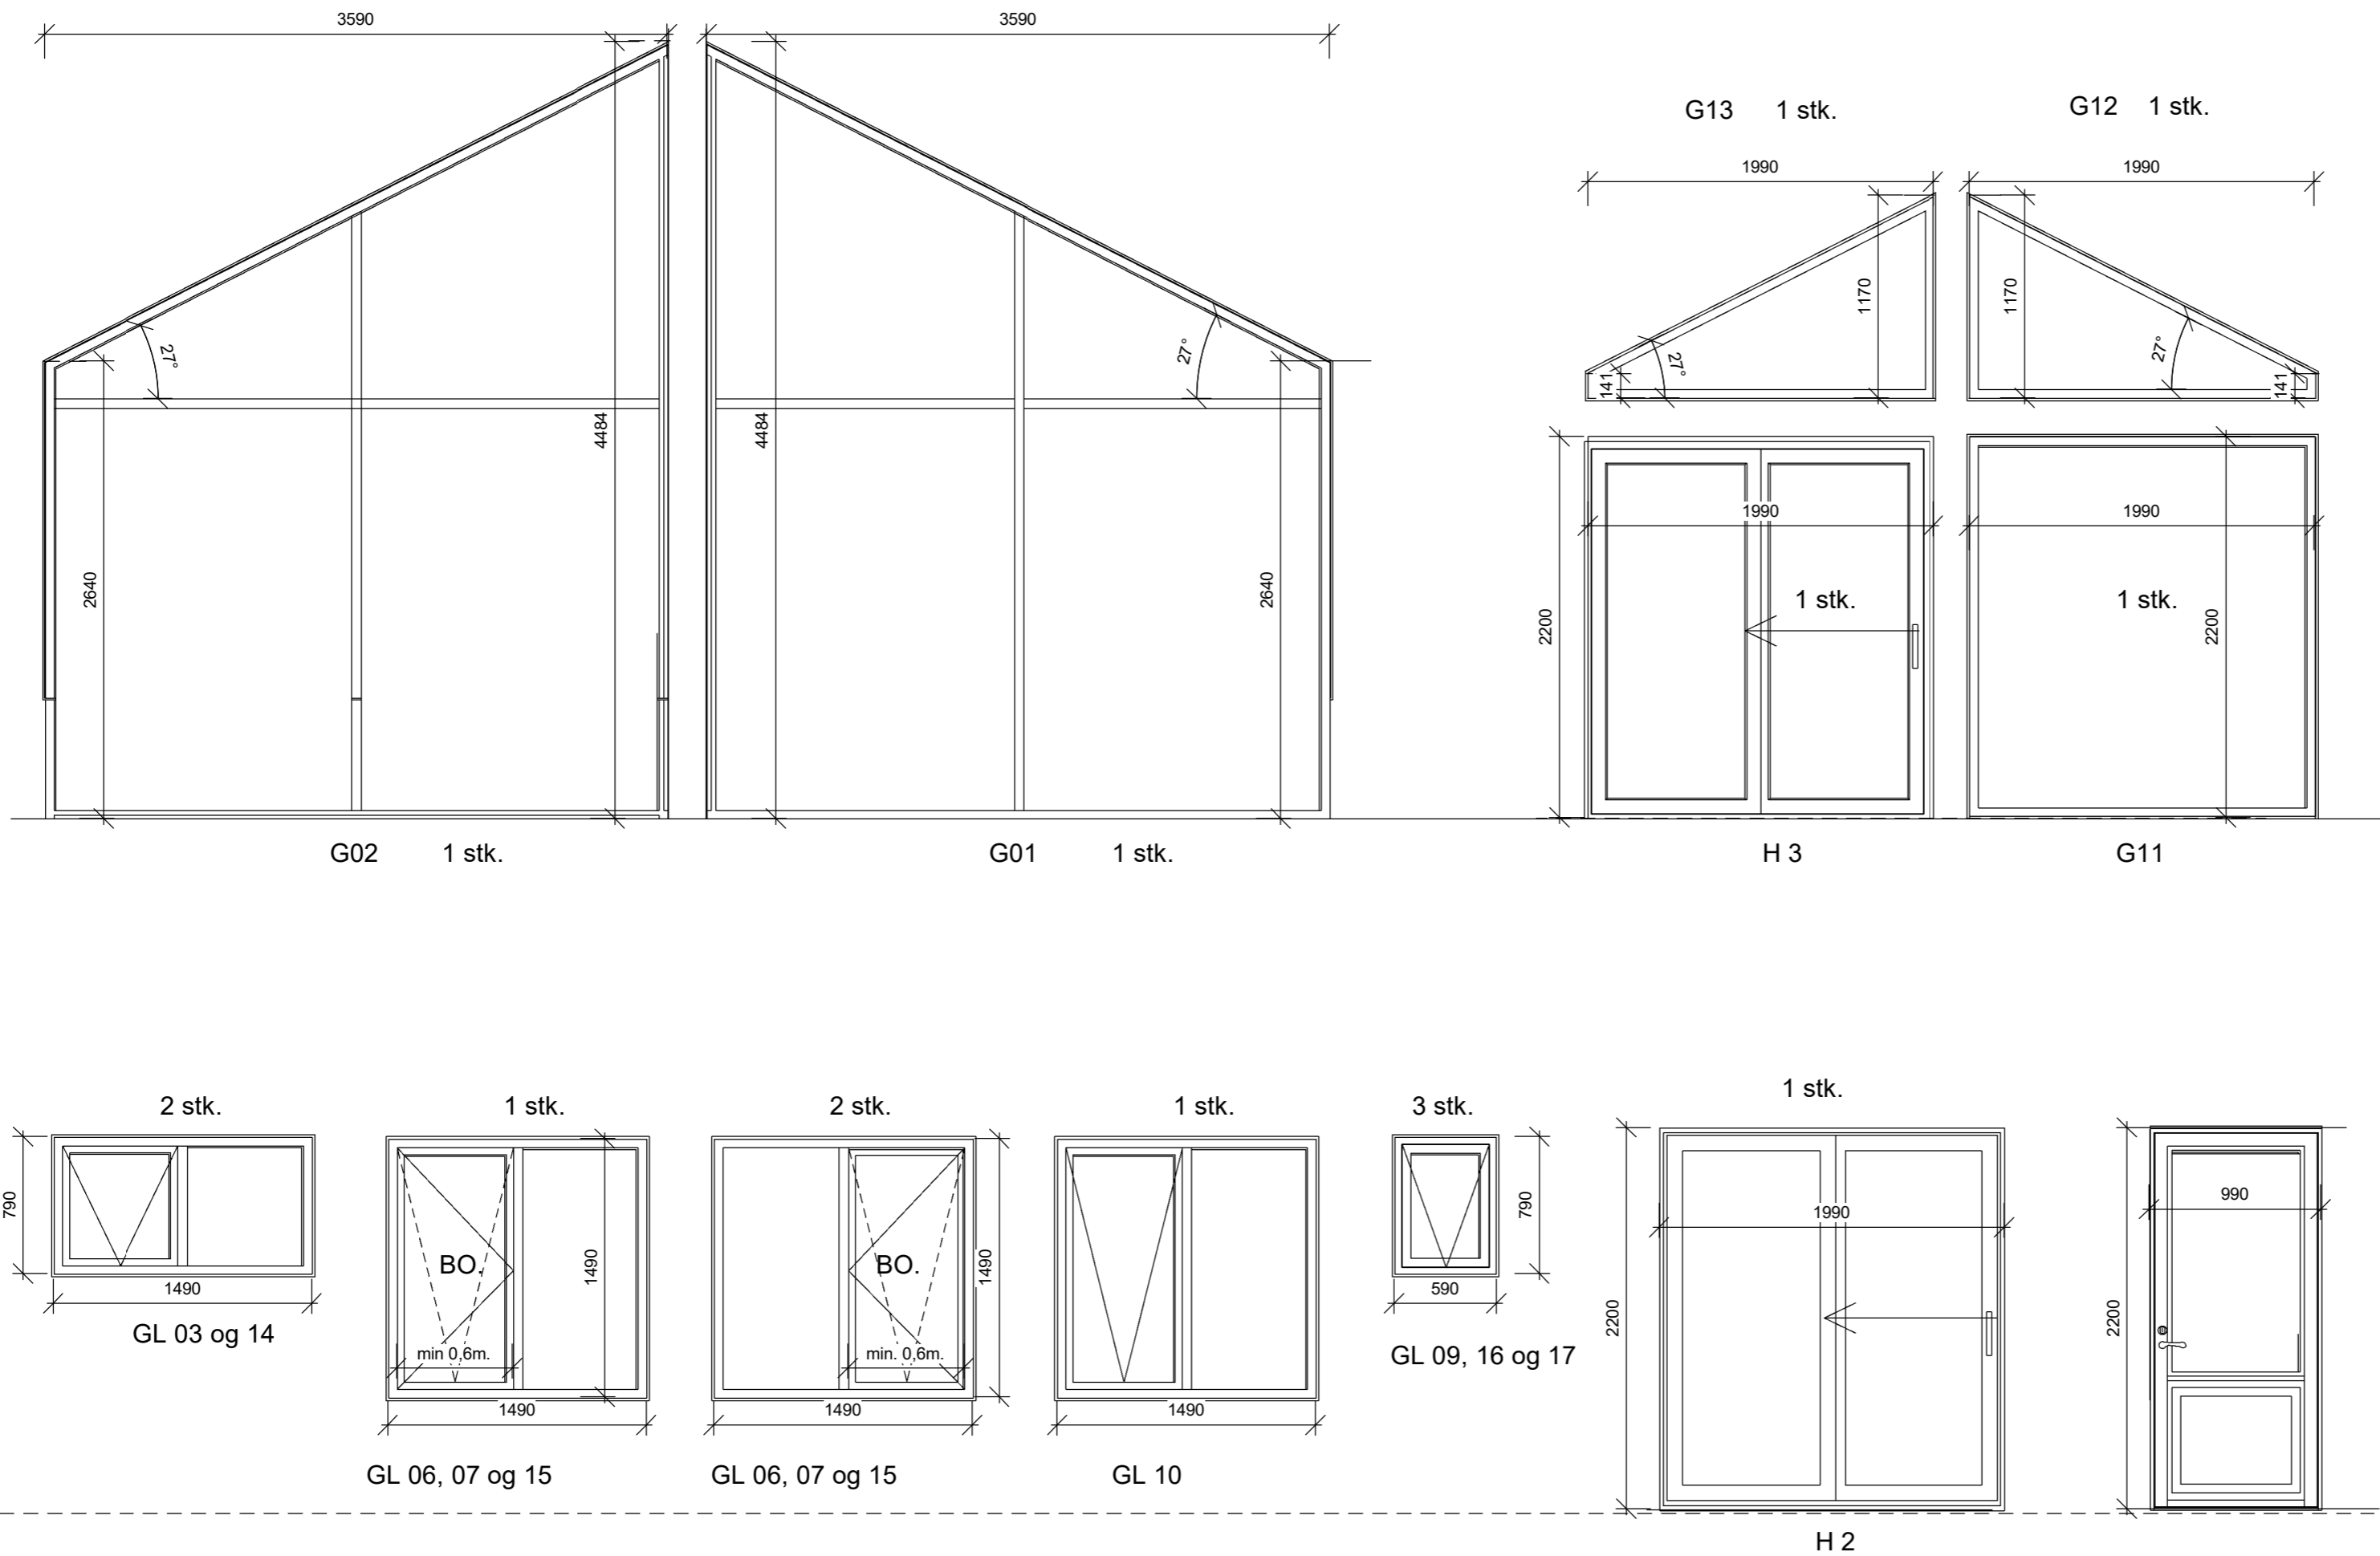

Allar málsetningar ath. á staðnum áður smíði hefst.

BREYTINGAR:
 NR. DAGS Sign BREYTING

01	24.10.23	jmh	Verkefningar

K.J. ARK síf. 650319-0360
 Tel. 899 3234
 Tel. 897 0375
 E-mai. jon@kjhonnun.is

HÖNNUN - SKIPULAG - RÁÐGJÖF

Kjartan Rafnson F/DSA 270365-3539
 Jón Magnús Halldórsson Byggingafr.BTH 091162-3509

S.p.

Verk

Berjaás 4
 í landi Búrfells svæði II
 A2 teikning

Teikning
 Verkteikning Gluggar og hurðir

Kvarði



Dags. 19.09.2023
 Teiknað af jmh

TEIKNING NR.

A112