


120-1220-101

Guðmundur Friðriksson Kt: 090673 4169		Guðmundur P. Bergsson kt: 060288-2599	
Furuvellir 7, 600 Akureyri, pryðismenn@pryðismenn.is S: 8461486		Fagradalsbraut 9, 700 Egilist, verkrad@verkrad.is kt: 070380-5019	
Verkefni	21-015 Bogahús Glóruhlíð.	Unnið fyrir:	Hýsi - Verkheimar ehf.
Teikning	Sérteikningar Stál og klæðning	Lýsing:	Stálbiti yfir iðnaðarhurðum.
Útg.	Br.nr.	Skýring	Gert af
Hönnuður:	Teiknað af:	Rýni af:	Samþykkt af:
GPB	GF	GPB	JHJ
Mælikvarði	Verk.nr.	Teikn. nr.	Útgáfa nr.
	232	B3-1.1	01
		Blaðstærð	Dagsetning
		A3	29.04.2024


© Þessi teikning tilheyrir hönnuð verkefni, að eða not af þessari teikningu eru óheimil utan skriflegs samþykks. Staðfest samþykki.

Gafisúlur

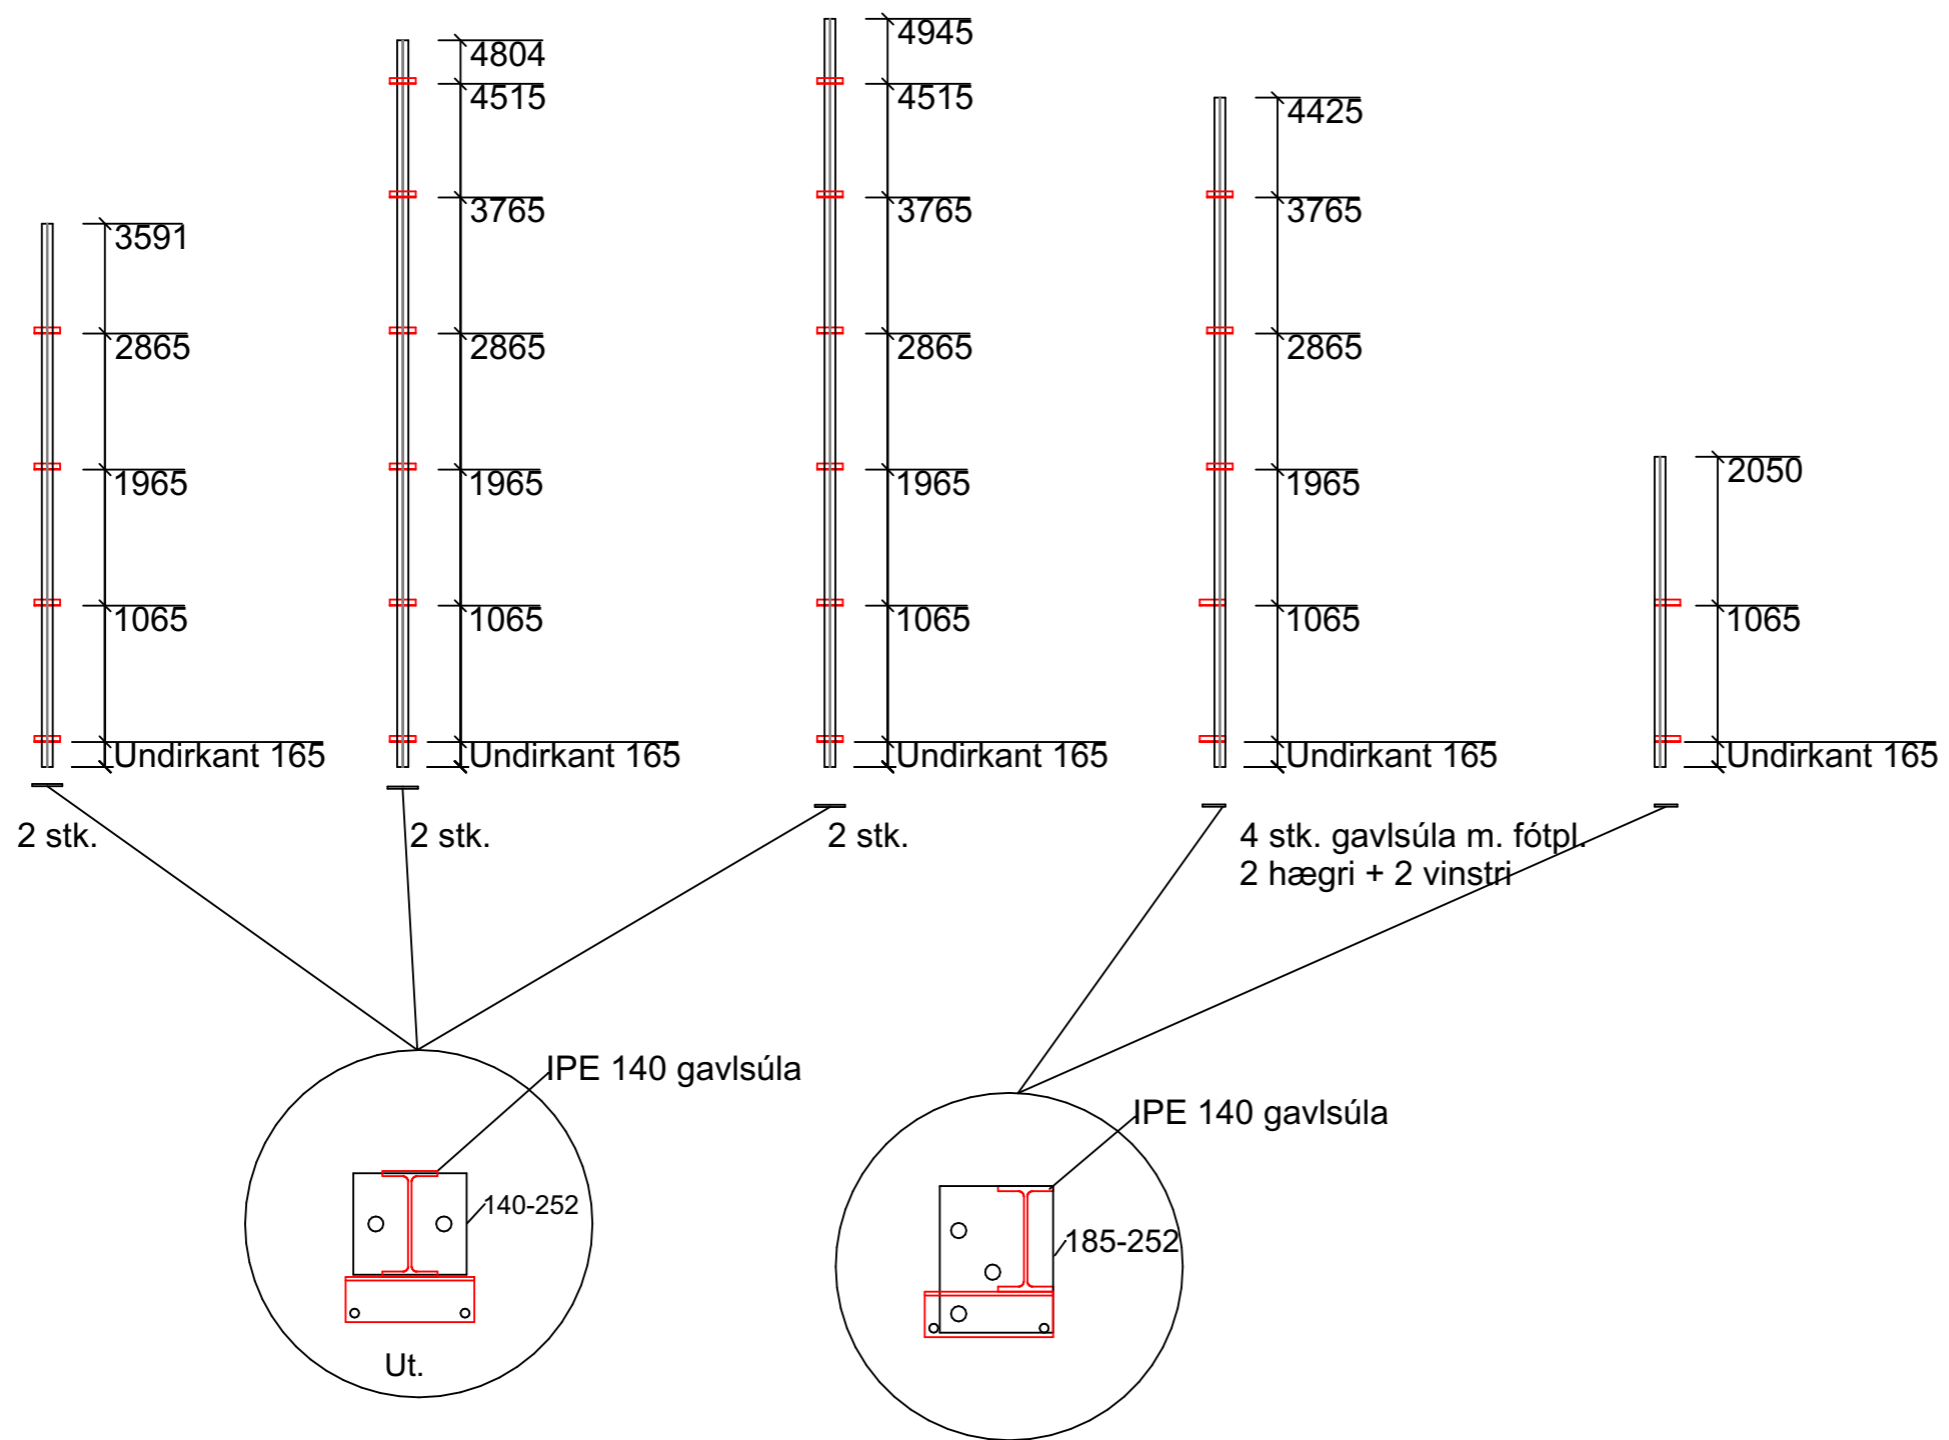


120-1220-149

		Guðmundur Friðriksson Kt: 090673 4169				Guðmundur P. Bergsson kt: 060288-2599	
Furuvellir 7, 600 Akureyri, pryðismenn@pryðismenn.is S: 8461486		Fagradalsbraut 9, 700 Egilist, verkrad@verkrad.is kt: 070380-5019		Jónas H. Jónsson		Unnið fyrir: Hýsi - Verkheimar ehf.	
Verkefni 21-015 Bogahús Glóruhlíð.		Teikning Sérteikningar Stál og klæðning		Lýsing: Gafisúlur.		Ljósmynd: Hýsi - Verkheimar ehf.	
Hönnuður: GPB		Teiknað af: GF		Rýni af: GPB		Samþykkt af: JHJ	
Mælikvarði: Verk.nr. 232		Teikn. nr.: B3-1.2		Útgáfa nr.: 01		Blaðstærð: A3	
Dagsetning: 29.04.2024		Staðfest samþykkt:		Gert af		Skýring	

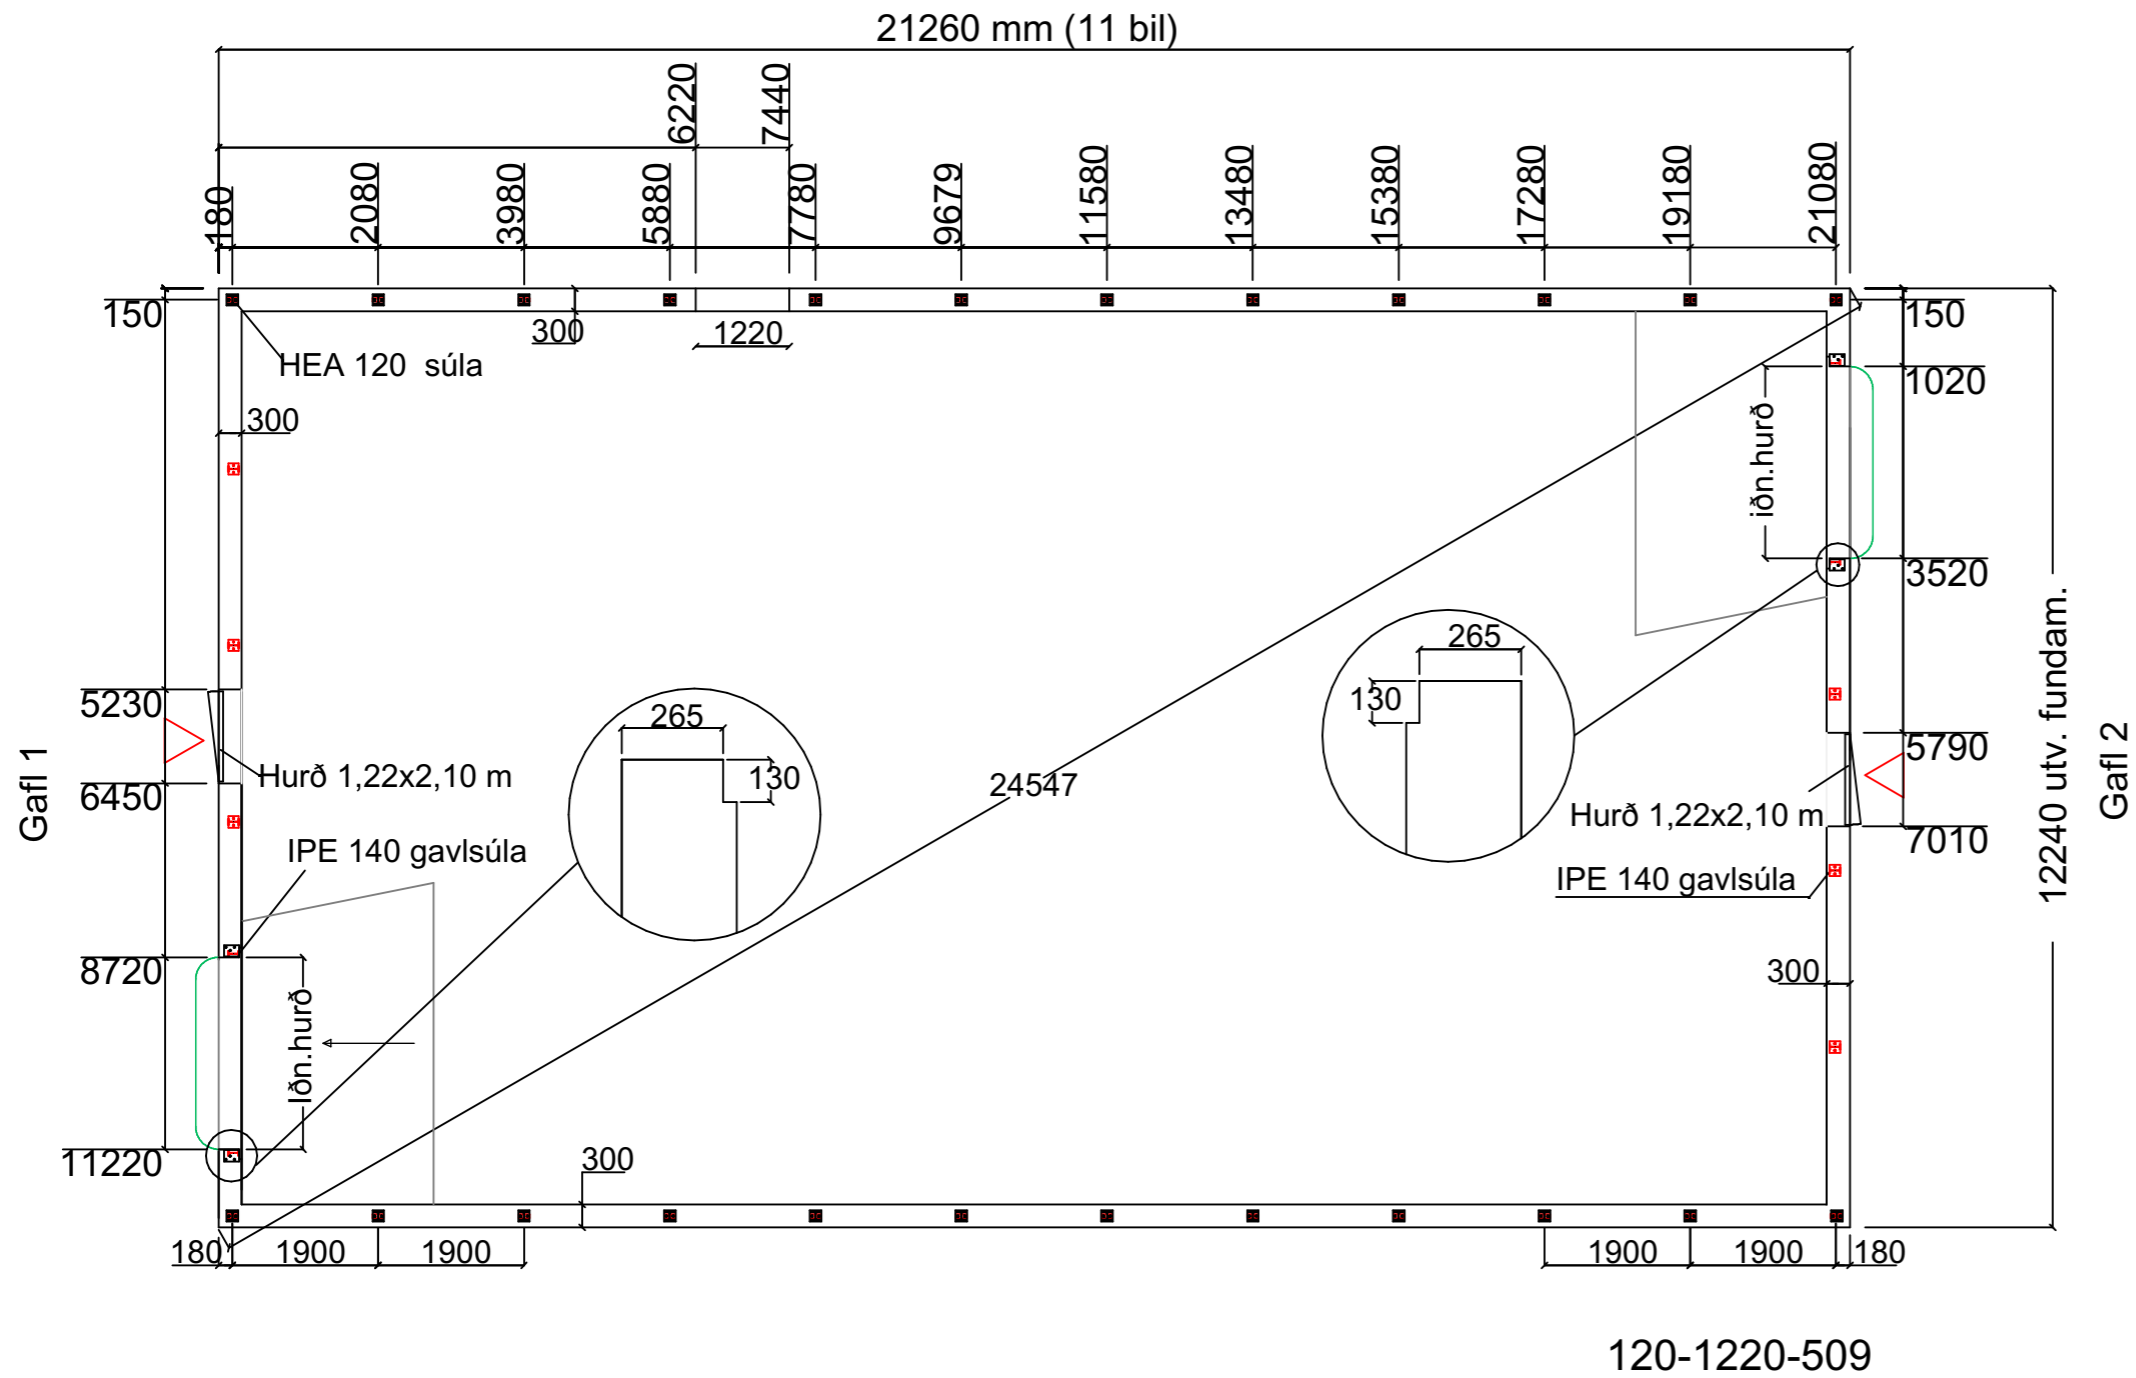

Furuvellir 7, 600 Akureyri, pryðismenn@pryðismenn.is S: 8461486		Guðmundur P. Bergsson kt: 060288-2599 Jónas H. Jónsson kt: 070380-5019	
Verkefni	21-015 Bogahús Glóruhlíð.	Unnið fyrir:	Hýsi - Verkheimar ehf.
Teikning	Sérteikningar Stál og klæðning	Lýsing:	Stál-Bogarammar.
Útg.	Br.nr.	Skýring	Gert af
Hönnuð:	Teiknað af:	Rýni af:	Samþykkt af:
GPB	GF	GPB	JHJ
Mælikvarði	Verk.nr.	Teikn. nr.	Útgáfa nr.
	232	B3-1.3	01
Blaðastærð	Dagsetning		
A3	29.04.2024		

© Þessi teikning tilheyrir hönnuð verkefni, að eða not af þessari teikningu eru óheimil utan skriflegs samþykks. Staðfest samþykki.

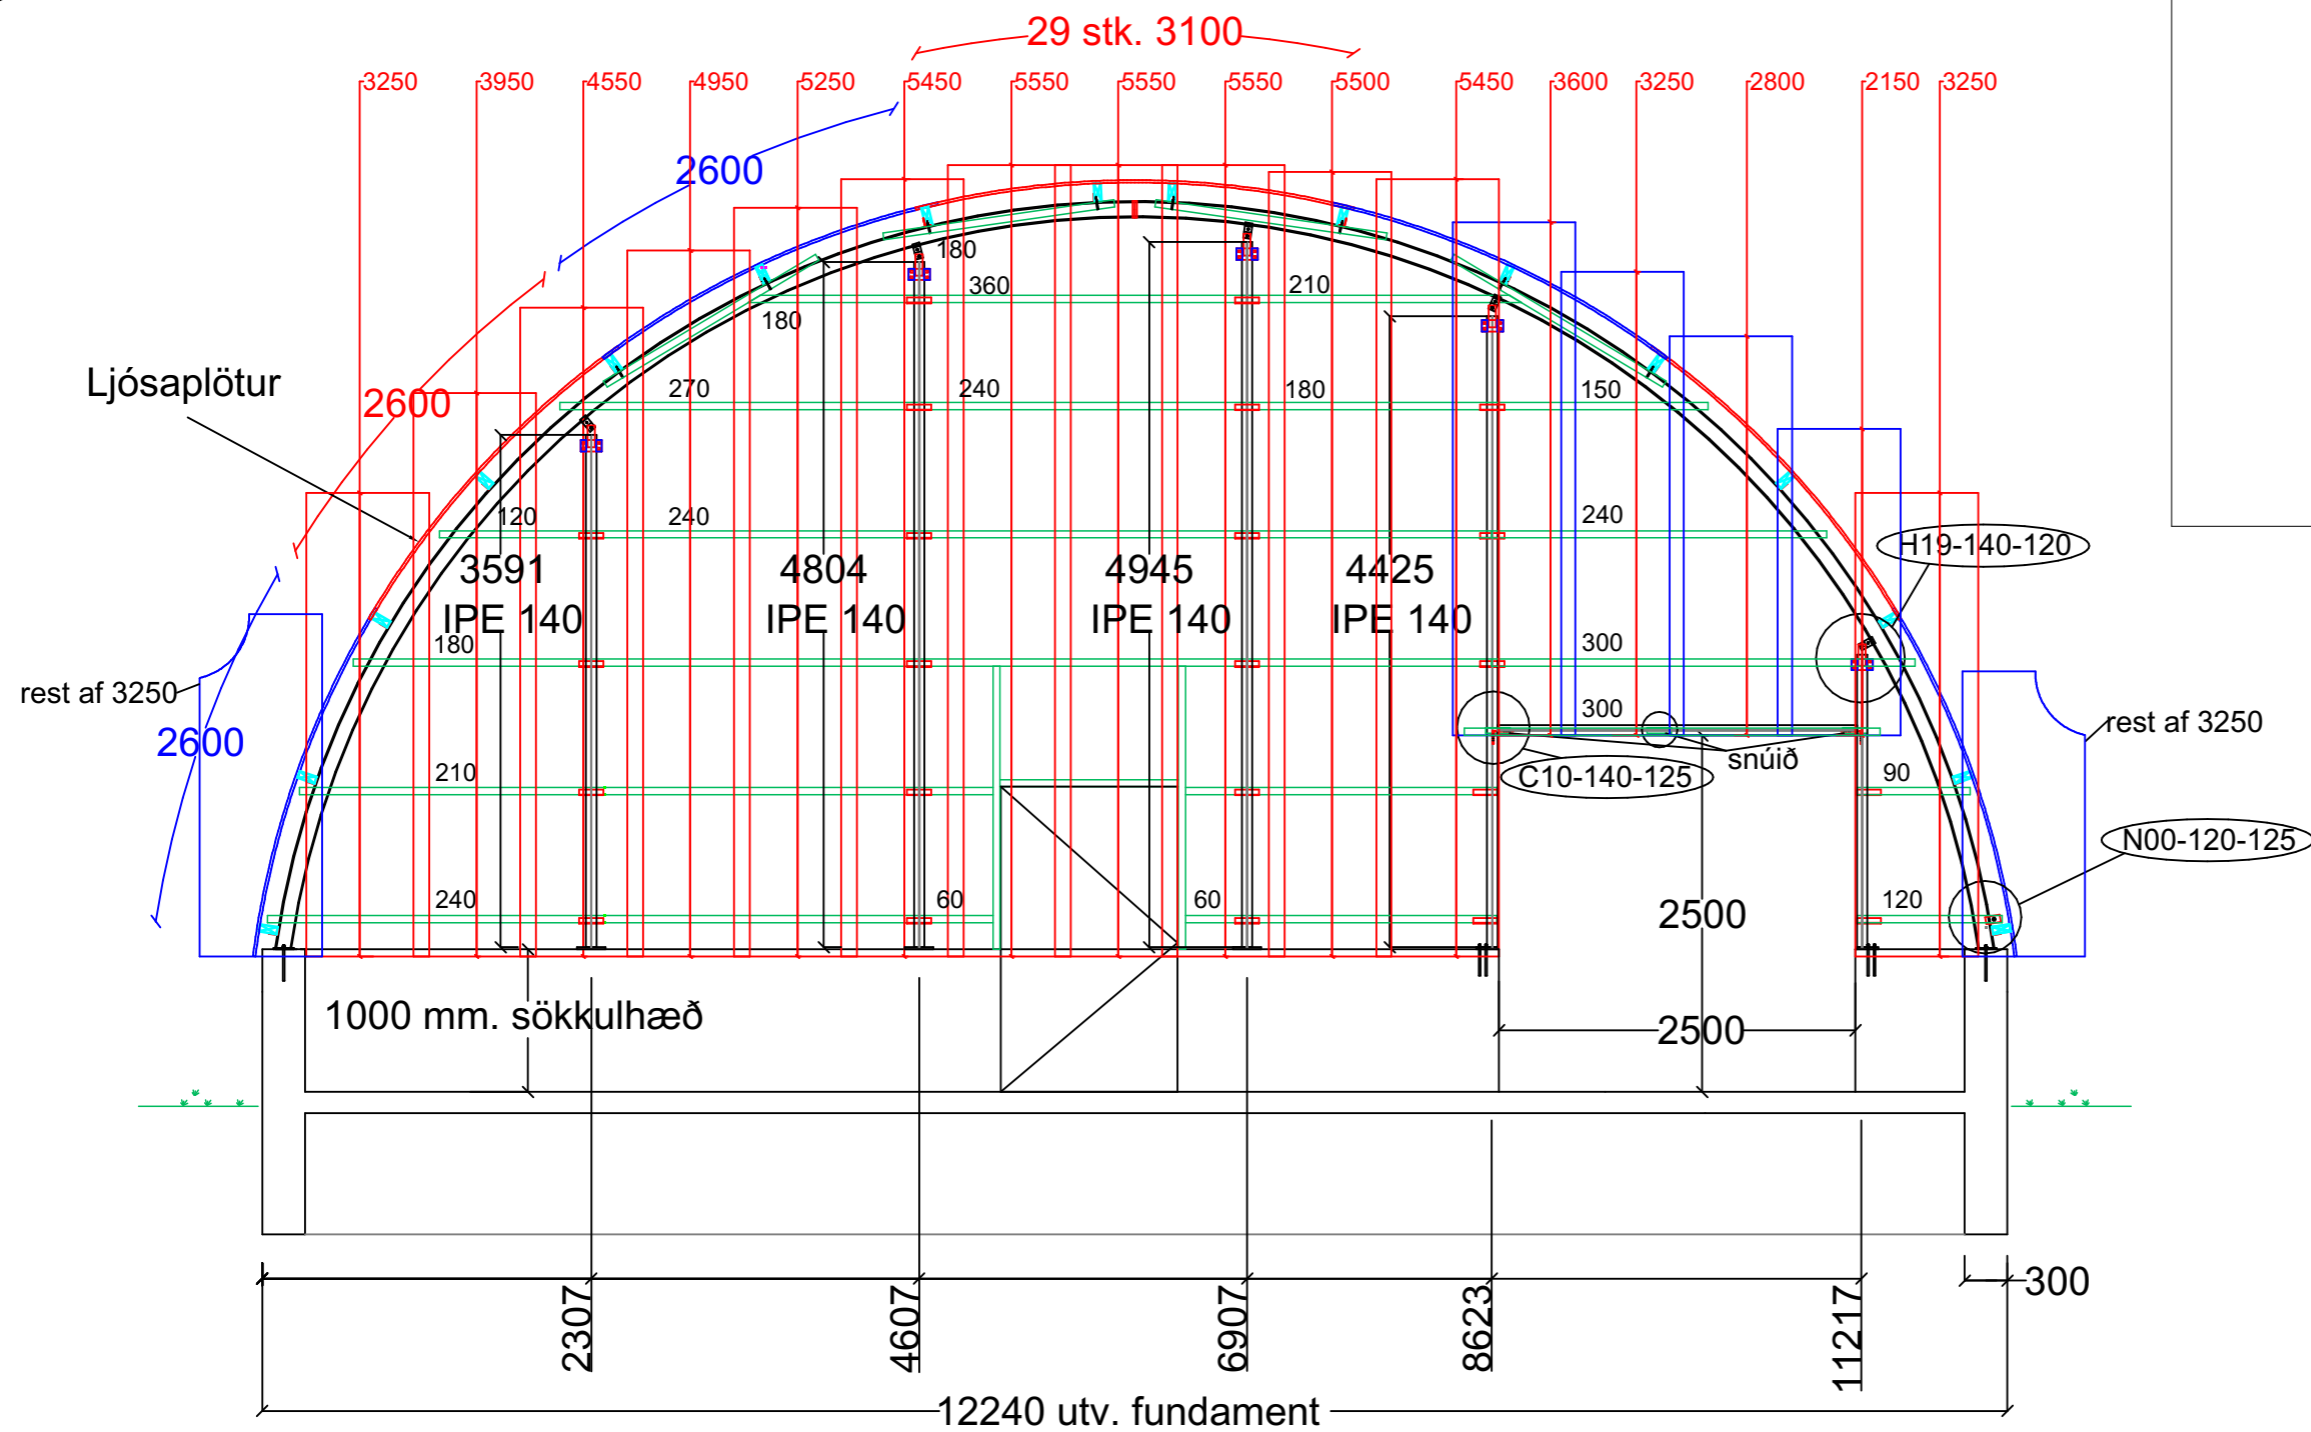

Burðarvirki:

HEA 120 S355j2 valsaðir bogar,
 ásoðin vinkeljárn 60x40x5 fyrir þverbönd
 2x5" C18 Þverbönd
 0,56 bárujárn, 76/18 mm


Skýringar:

Stálbogar stilltir í lóð og vandlega afstýfaðir.
 Staðsetning innlímdra bolta samkv. teikningum
 Efri brún steipt sökkuls skal vera lóðrétt og vel sléttuð.


120-1220-649

		Guðmundur Friðriksson Kt: 090673 4169				Guðmundur P. Bergsson kt: 060288-2599			
Furuvellir 7, 600 Akureyri, pryðismenn@pryðismenn.is S: 8461486		Fagradalsbraut 9, 700 Egilist, verkrad@verkrad.is		Jónas H. Jónsson kt: 070380-5019					
Verkefni 21-015 Bogahús Glóruhljóð.				Unnið fyrir: Hýsi - Verkheimar ehf.					
Teikning Sérteikningar Stál og klæðning				Lýsing: Gafl - klæðning og skýringar.					
Útg.	Br.nr.	Skýring				Gert af			
Hönnuður: GPB	Teiknað af: GF	Rýni af: GPB	Samþykkt af: JHJ	Mælikvarði	Verk.nr. 232	Teikn. nr. B3-1.4	Útgáfa nr. 01	Blaðstærð A3	Dagsetning 29.04.2024
© Þessi teikning tilheyrir hönnuð verkefni, aðrir eða not af þessari teikningu eru óheimil utan skriflegs samþykks. Staðfest samþykki.									

Lóðrétt snið við hurðargat:

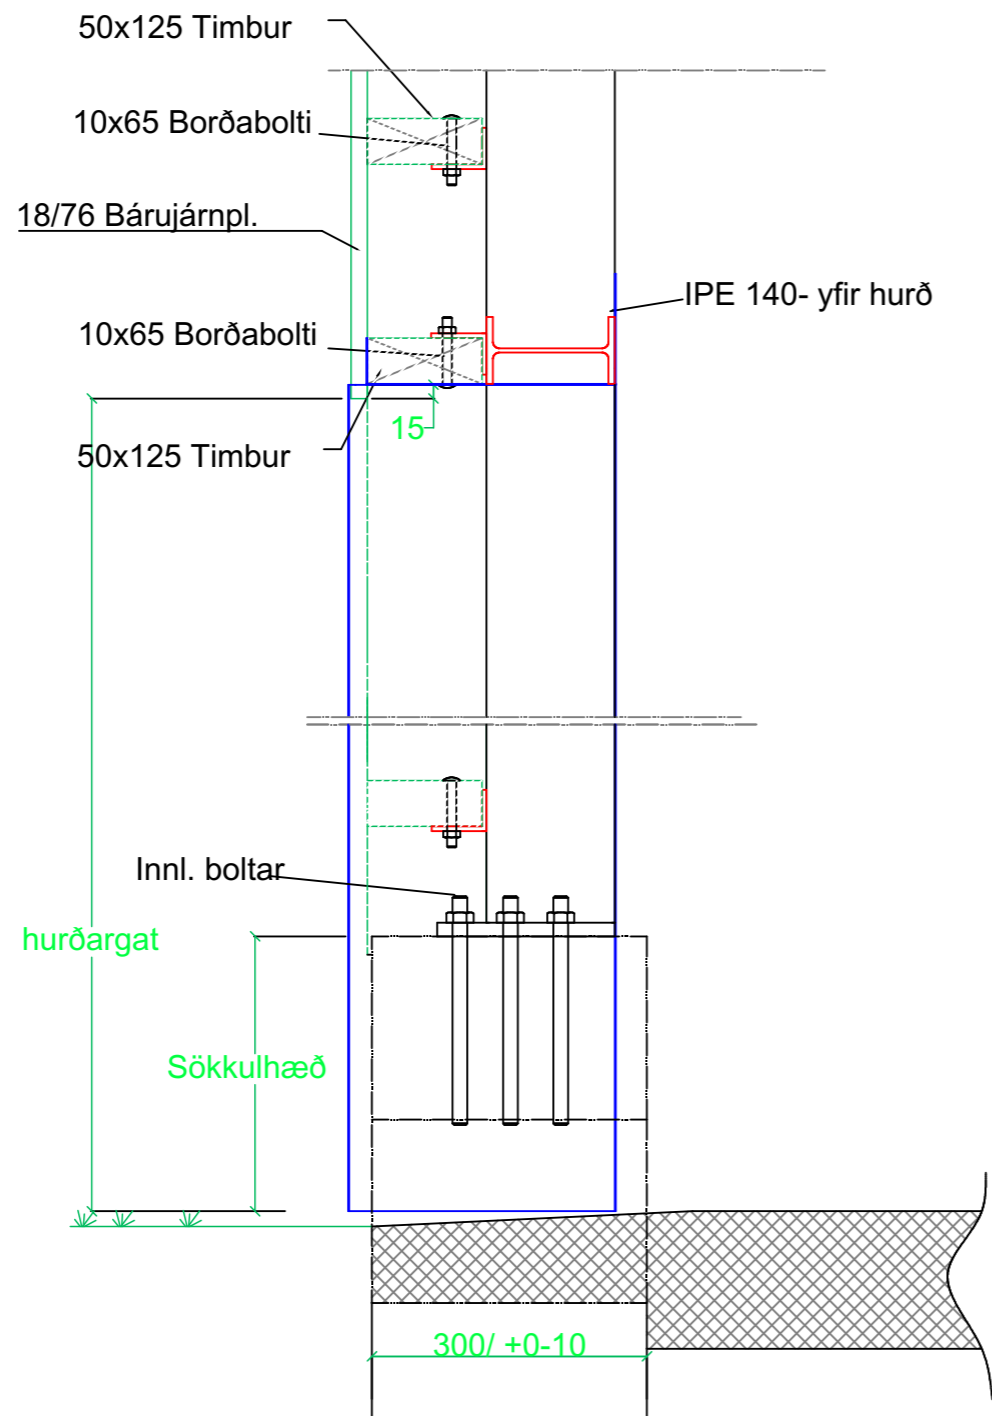

Lárétt snið við hurðargat:

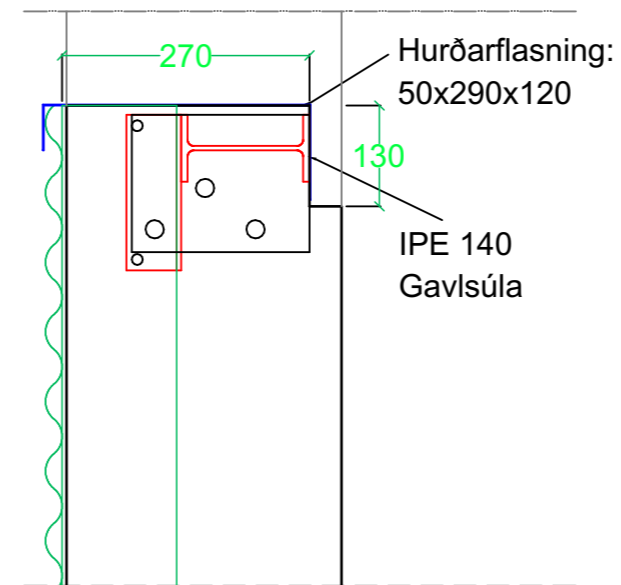

C10-140-125-030

PRYÐISMENN
BYGGINGALAUSNIR
Furuvellir 7, 600 Akureyri, pryðismenn@pryðismenn.is S: 8461486

Guðmundur Friðriksson
Kt: 090673 4169

VERKRÁÐ
verkræði & ráðgjöf
Fagradalsbraut 9, 700 Egilist, verkrad@verkrad.is Kt: 070380-5019

Guðmundur P. Bergsson
Kt: 060288-2599

Jónas H. Jónsson
Kt: 070380-5019

Verkefni: **21-015 Bogahús Glóruhlíð.** Unnið fyrir: **Hýsi - Verkheimar ehf.**
Teikning: **Sérteikningar Stál og klæðning** Lýsing: **Deili - Við kant iðnaðarhurða.**


Útg.	Br.nr.	Skýring	Gert af

Hönnuður: GPB Teiknað af: GF Rýni af: GPB Samþykkt af: JHJ Mælikvarði: Verkr. nr. 232 Teikn. nr. B3-1.5 Útgáfa nr. 01 Blaðastærð: A3 Dagsetning: 29.04.2024

© Þessi teikning tilheyrir hönnuð verkefni, aðf. eða not. af þessari teikningu eru óheimil utan skriflegs samþykks. Staðfest samþykki:

Gafl - Snið


Lóðrétt snið, Gaflsúla/Stálbogi

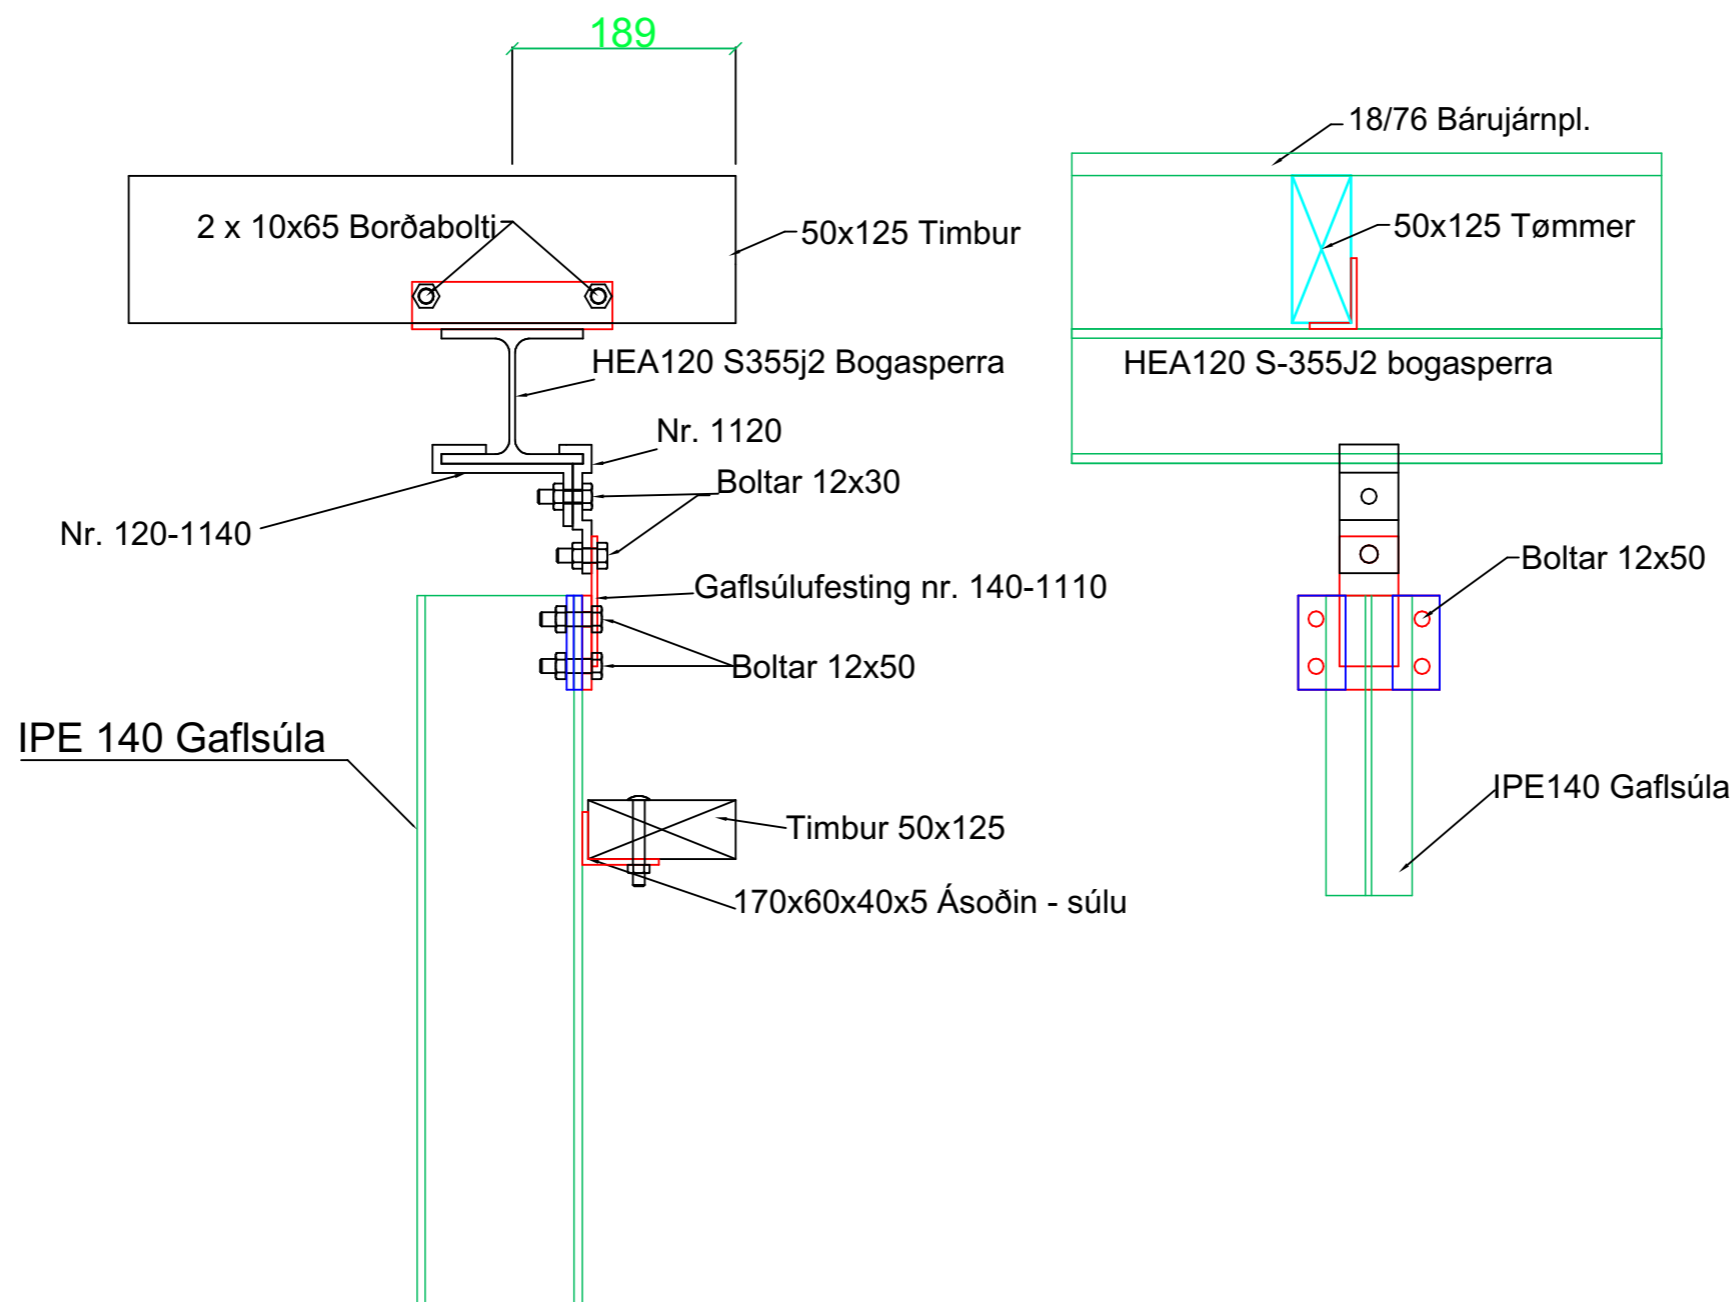

H19-140-120


		Guðmundur Friðriksson Kt: 090673 4169				Guðmundur P. Bergsson kt: 060288-2599	
Furuvellir 7, 600 Akureyri, pryðismenn@pryðismenn.is S: 8461486		Fagradalsbraut 9, 700 Egilist, verkrad@verkrad.is		Jónas H. Jónsson kt: 070380-5019			
Verkefni	21-015 Bogahús Glóruhlíð.			Unnið fyrir:	Hýsi - Verkheimar ehf.		
Teikning	Sérteikningar Stál og klæðning			Lýsing:	Deili - festing gaflsúlur / bogabita.		
Útg.	Br.nr.	Skýring				Gert af	
Hönnuður:	Teiknað af:	Rýni af:	Samþykkt af:	Mælikvarði	Verk.nr.	Teikn. nr.	Útgáfa nr.
GPB	GF	GPB	JHJ		232	B3-1.6	01
				Blaðstærð	Dagsetning		
				A3	29.04.2024		

Skýring, Innlímdir boltar í HEA bogasperrur

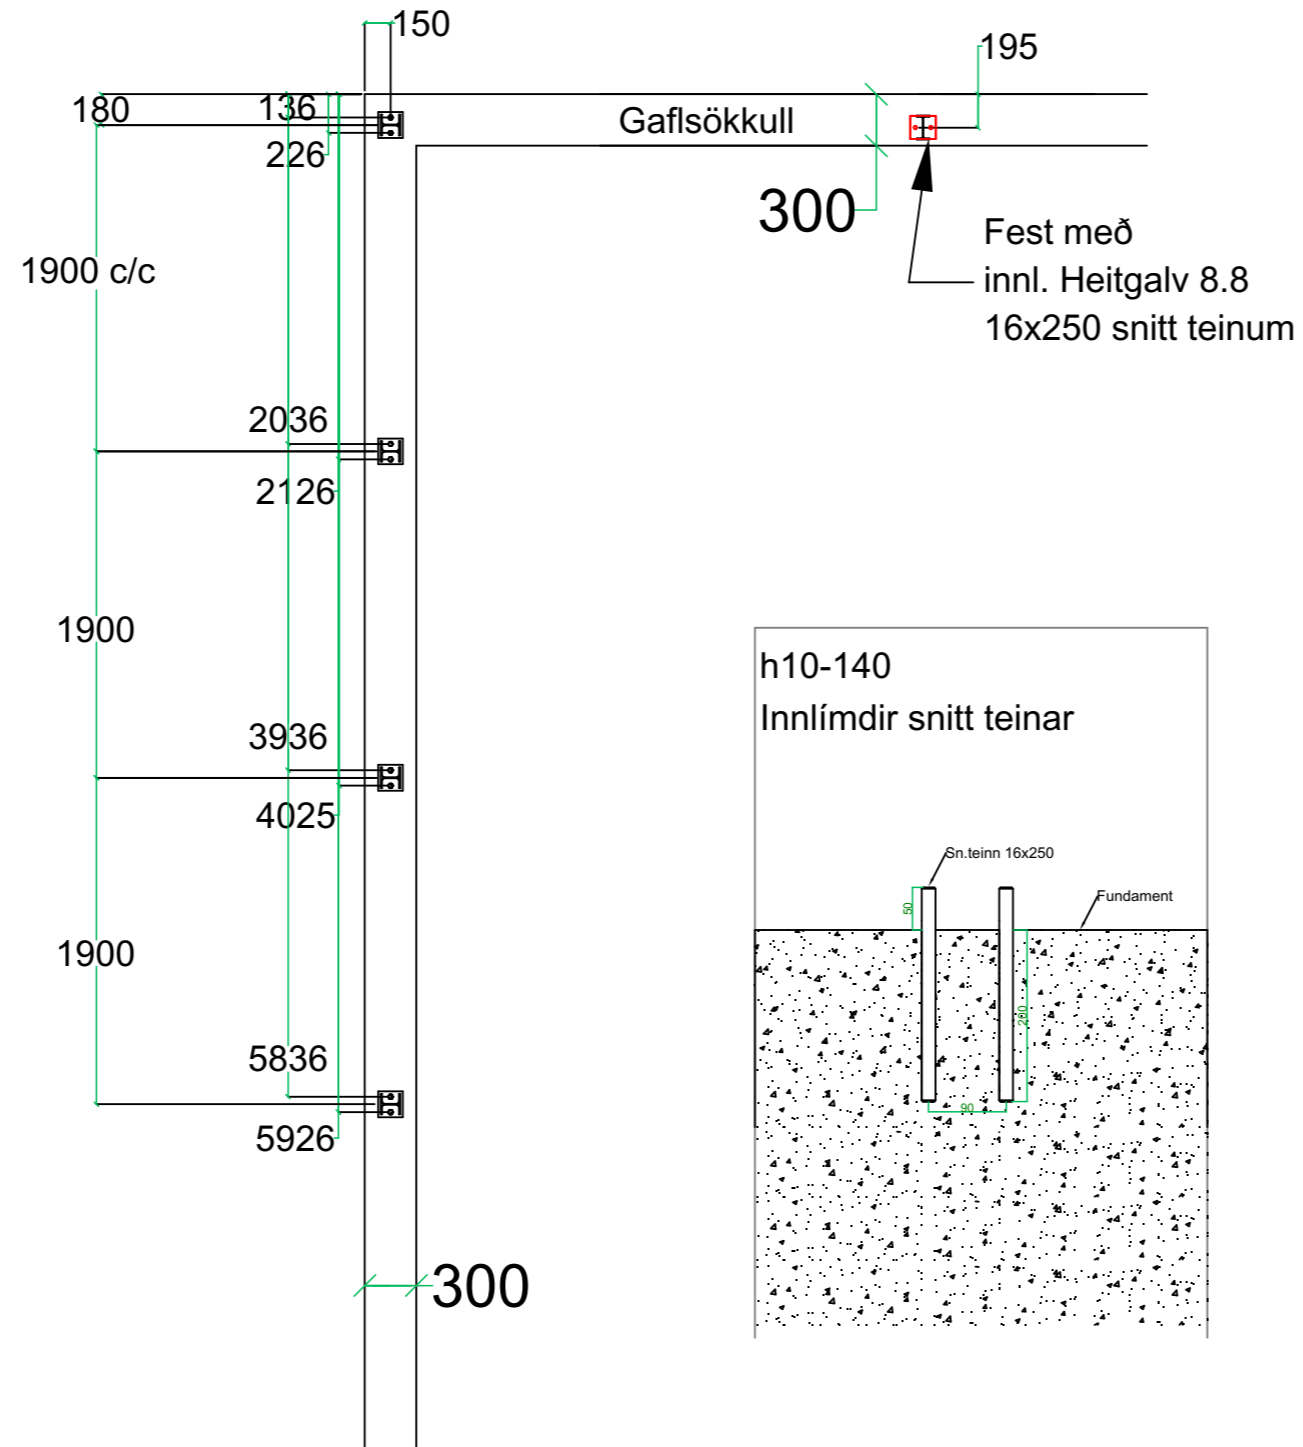

J10-140-125

		Guðmundur Friðriksson Kt: 090673 4169				Guðmundur P. Bergsson kt: 060288-2599			
Furuvellir 7, 600 Akureyri, pryðismenn@pryðismenn.is S: 8461486		Fagradalsbraut 9, 700 Egilsst. verkrad@verkrad.is kt: 070380-5019		Jónas H. Jónsson kt: 070380-5019					
Verkefni	21-015 Bogahús Glóruhljóð.			Unnið fyrir:	Hýsi - Verkheimar ehf.				
Teikning	Sérteikningar Stál og klæðning			Lýsing:	Innlímdir boltar - skýring.				
Útg.	Br.nr.	Skýring				Gert af			
Hönnuður:	Teiknað af:	Rýni af:	Samþykkt af:	Mælikvarði	Verk.nr.	Teikn. nr.	Útgáfa nr.	Blaðastærð	Dagsetning
GPB	GF	GPB	JHJ		232	B3-1,7	01	A3	29.04.2024
© Þessi teikning tilheyrir hönnuð verkefni, aðf eða not af þessari teikningu eru óheimil utan skriflegs samþykks.								Staðfest samþykkt:	

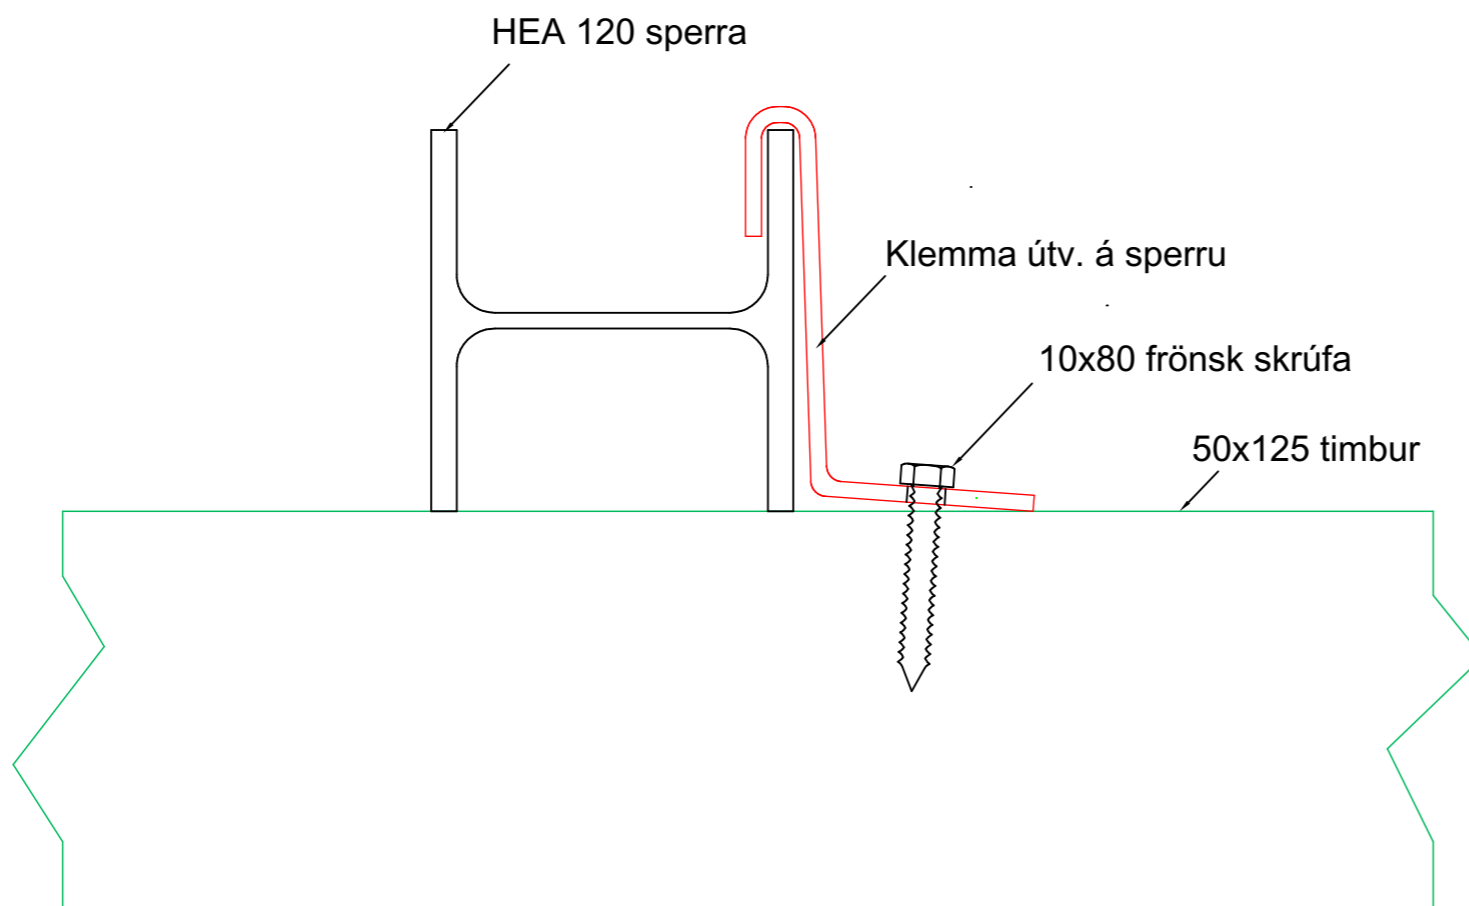


Samsetningar uppl. N00-120-125

		Guðmundur Friðriksson Kt: 090673 4169				Guðmundur P. Bergsson kt: 060288-2599			
Furuvellir 7, 600 Akureyri, pryðismenn@pryðismenn.is S: 8461486		Jónas H. Jónsson kt: 070380-5019		Fagradalsbraut 9, 700 Egilsst. verkrad@verkrad.is					
Verkefni	21-015 Bogahús Glóruhlíð.			Unnið fyrir:	Hýsi - Verkheimar ehf.				
Teikning	Sérteikningar Stál og klæðning			Lýsing:	Festing timbur við HEA-hornbíta.				
Útg.	Br.nr.	Skýring				Gert af			
Hönnuð:	Teiknað af:	Rýni af:	Samþykkt af:	Mælikvarði	Verk.nr.	Teikn. nr.	Útgáfa nr.	Blaðstærð	Dagsetning
GPB	GF	GPB	JHJ		232	B3-1.8	01	A3	29.04.2024
<small>© Þessi teikning tilheyrir hönnuð verkefni, að eða not af þessari teikningu eru óheimil utan skriflegs samþykks. Staðfest samþykki:</small>									

Skrúfur í Þak og gafi

Plötuskrúfur 4,8x80 mm, 3600stk. innbáru (Island)
 Að jafnaði 7,4 skrúfur á m² þakflötur og gavlveggir
 tvöfalt þéttara í neðstu röð og 0,5 m frá köntum

6 stk. Plötuskrúfur pr. vinkel-blik

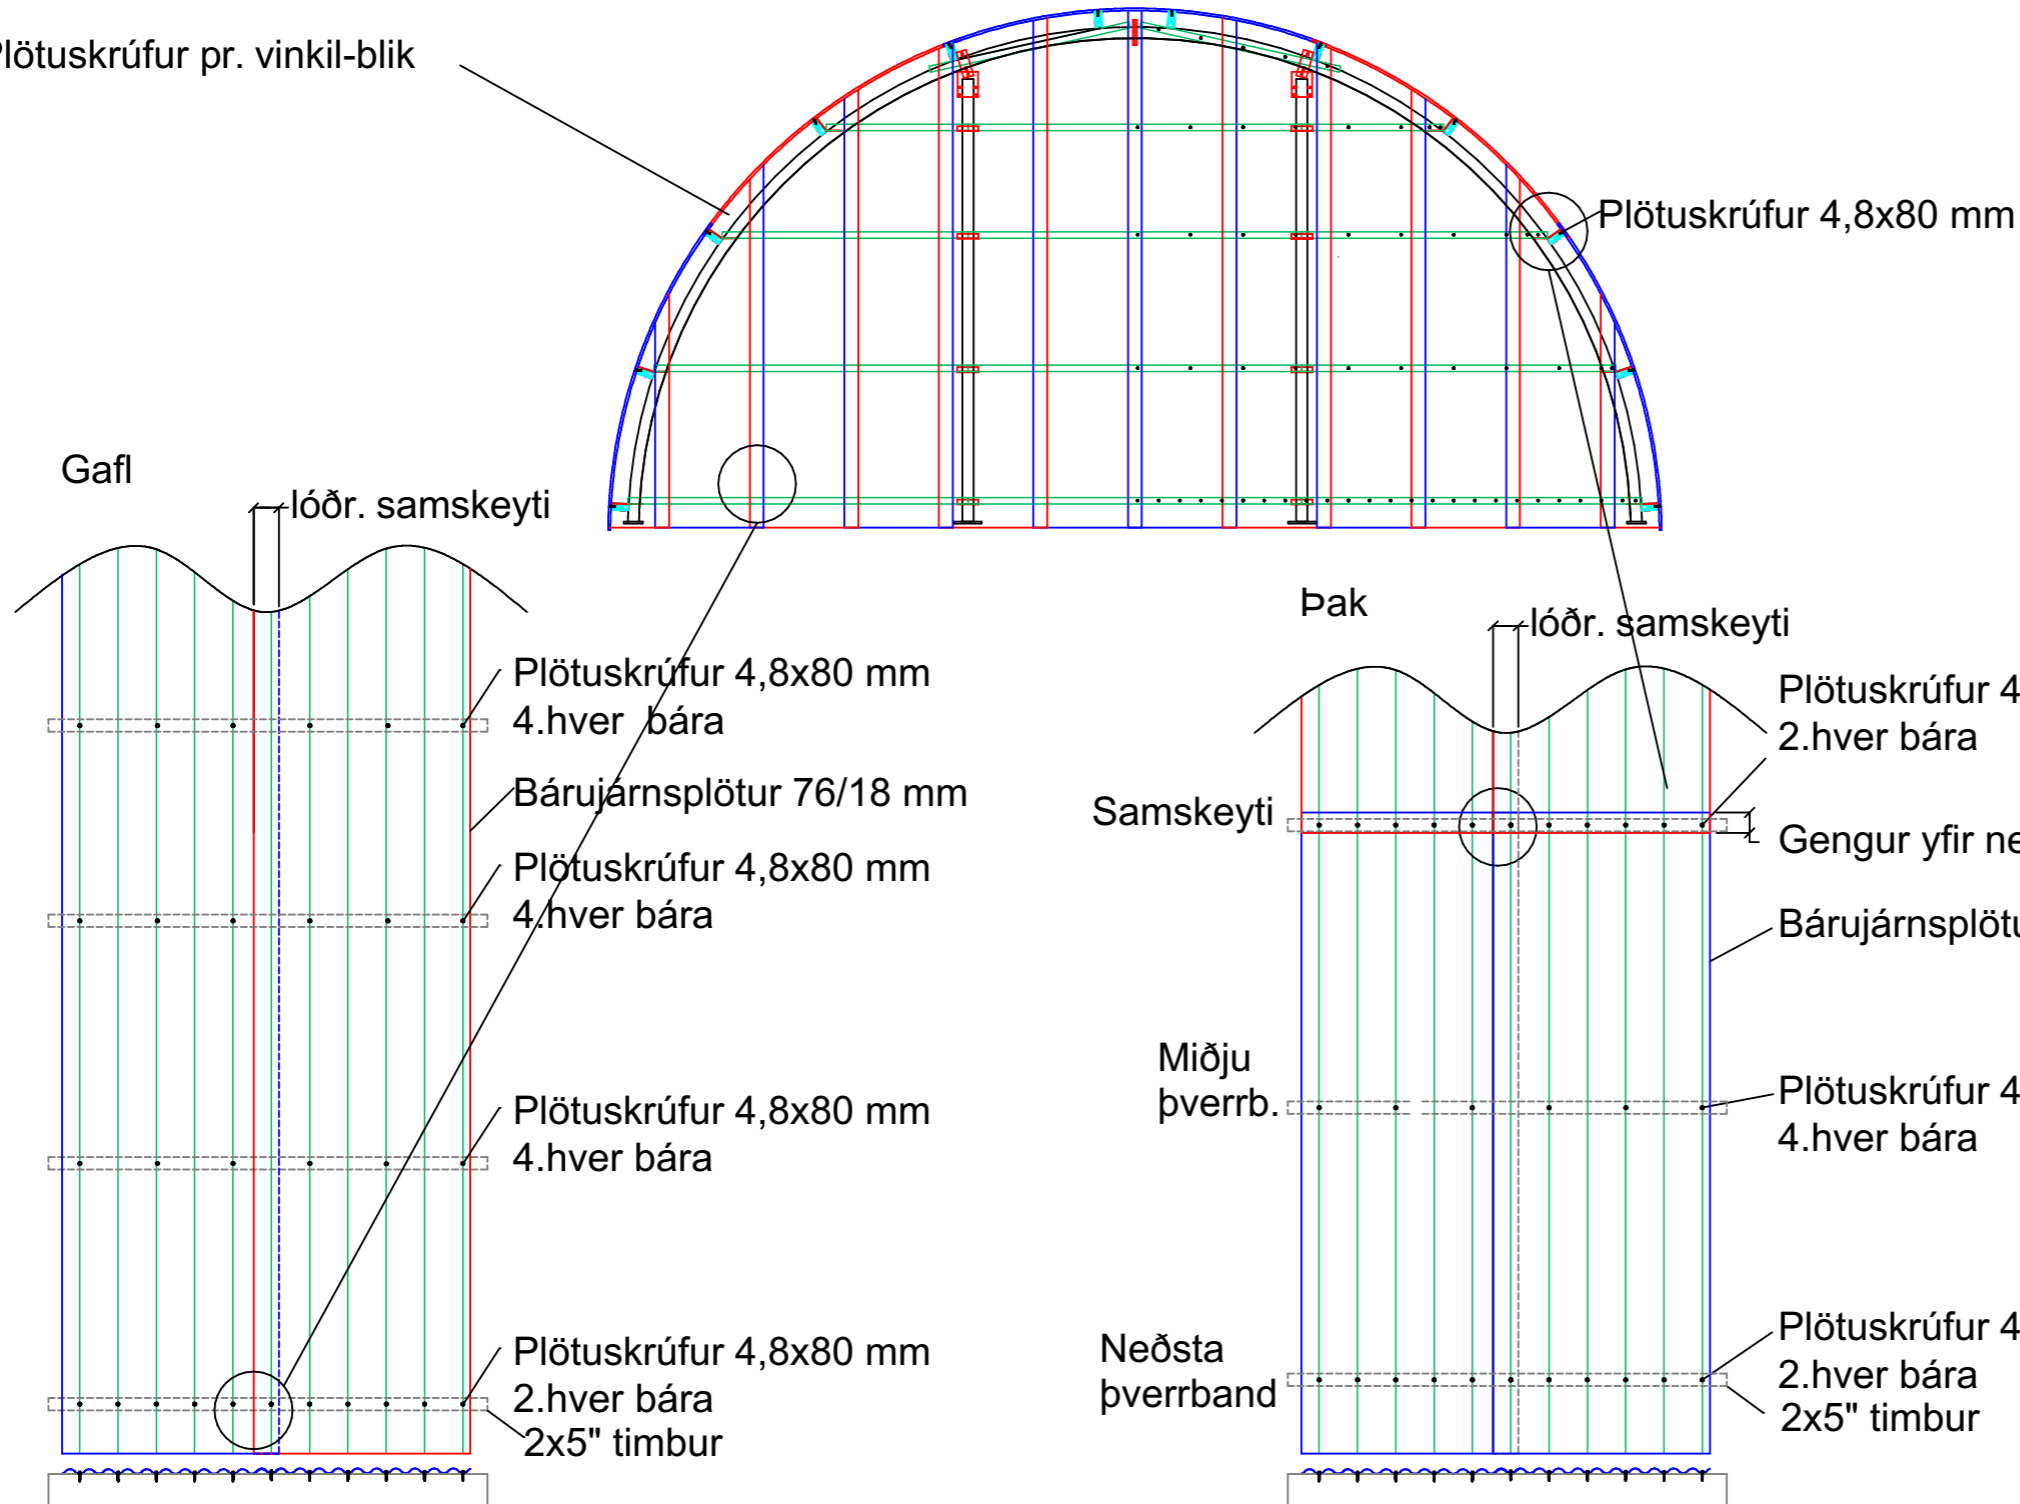

		Guðmundur Friðriksson Kt: 090673 4169				Guðmundur P. Bergsson kt: 060288-2599			
Furuvellir 7, 600 Akureyri, pryðismenn@pryðismenn.is S: 8461486		Fagradalsbraut 9, 700 Egilist, verkrad@verkrad.is		Jónas H. Jónsson kt: 070380-5019					
Verkefni	21-015 Bogahús Glóruhlíð.			Unnið fyrir:	Hýsi - Verkheimar ehf.				
Teikning	Sérteikningar Stál og klæðning			Lýsing:	Festing bárujárn á þverrbönd.				
Útg.	Br.nr.	Skýring		Gert af					
Hönnuður:	Teiknað af:	Rýni af:	Samþykkt af:	Mælikvarði	Verk.nr.	Teikn. nr.	Útgáfa nr.	Blaðastærð	Dagsetning
GPB	GF	GPB	JHJ		232	B3-1.9	01	A3	29.04.2024

© Þessi teikning tilheyrir hönnuð verkefni, aðrir eða not af þessari teikningu eru óheimil utan skriflegs samþykks. Staðfest samþykki.