



Glóruhlíð Gnúpverjahreppi Raflagnateikning

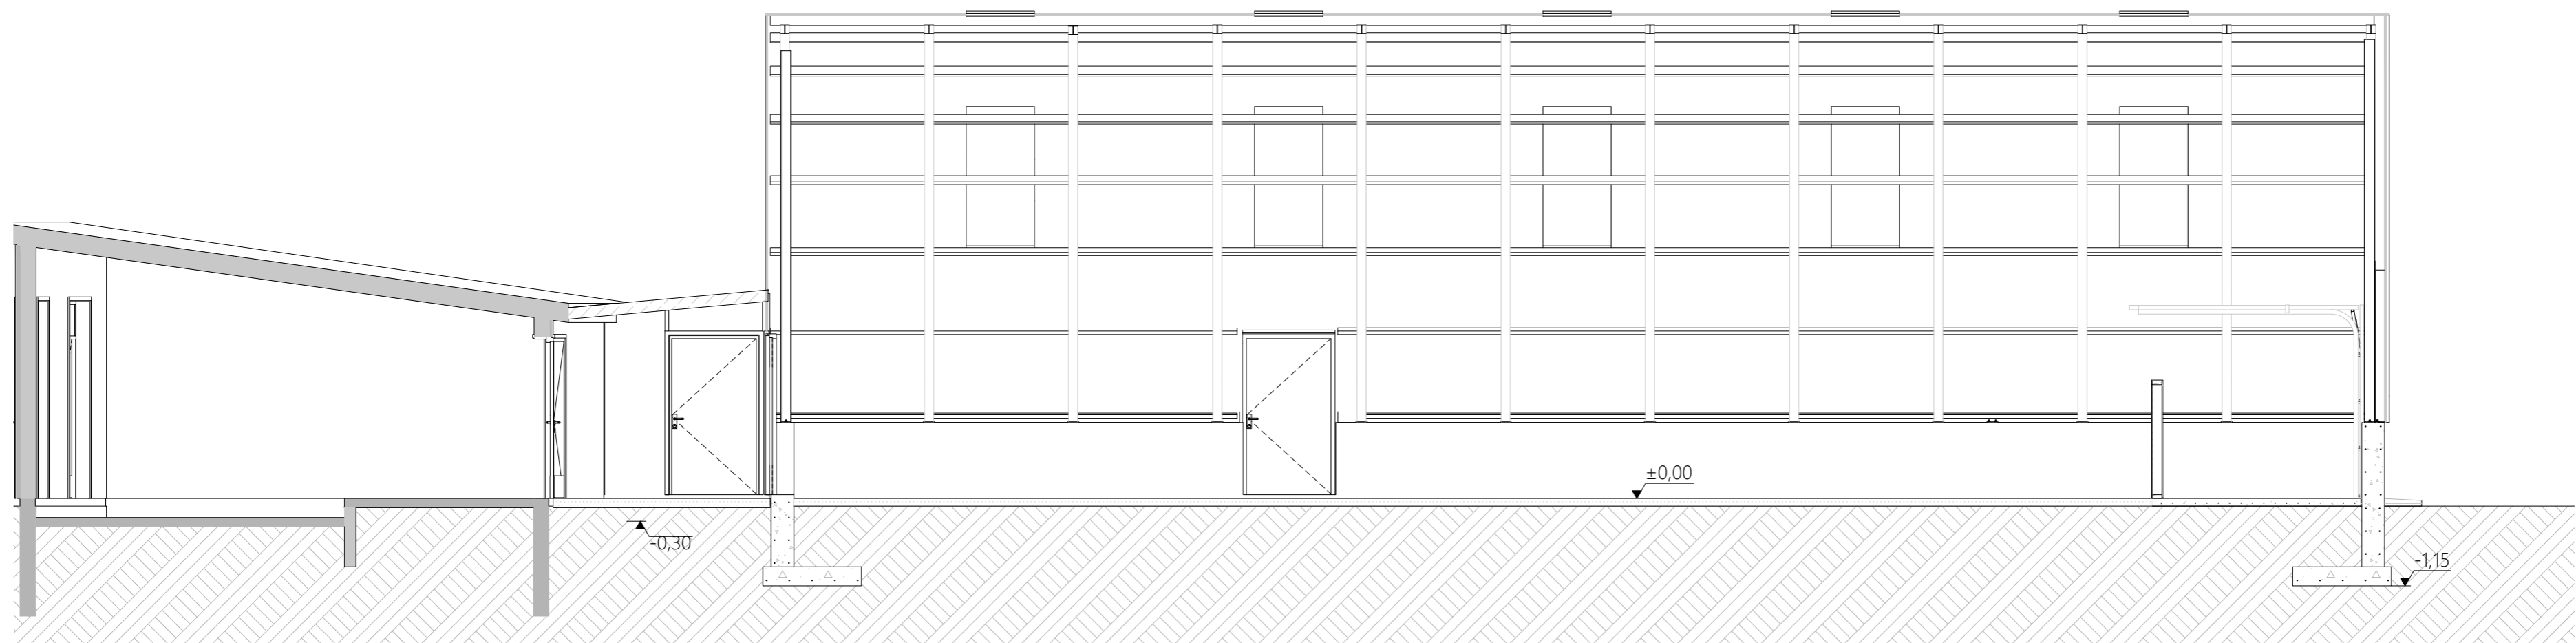

Teikningaskrá

- Nr.1 Einlínmynd
- Nr.2 Lágspenna

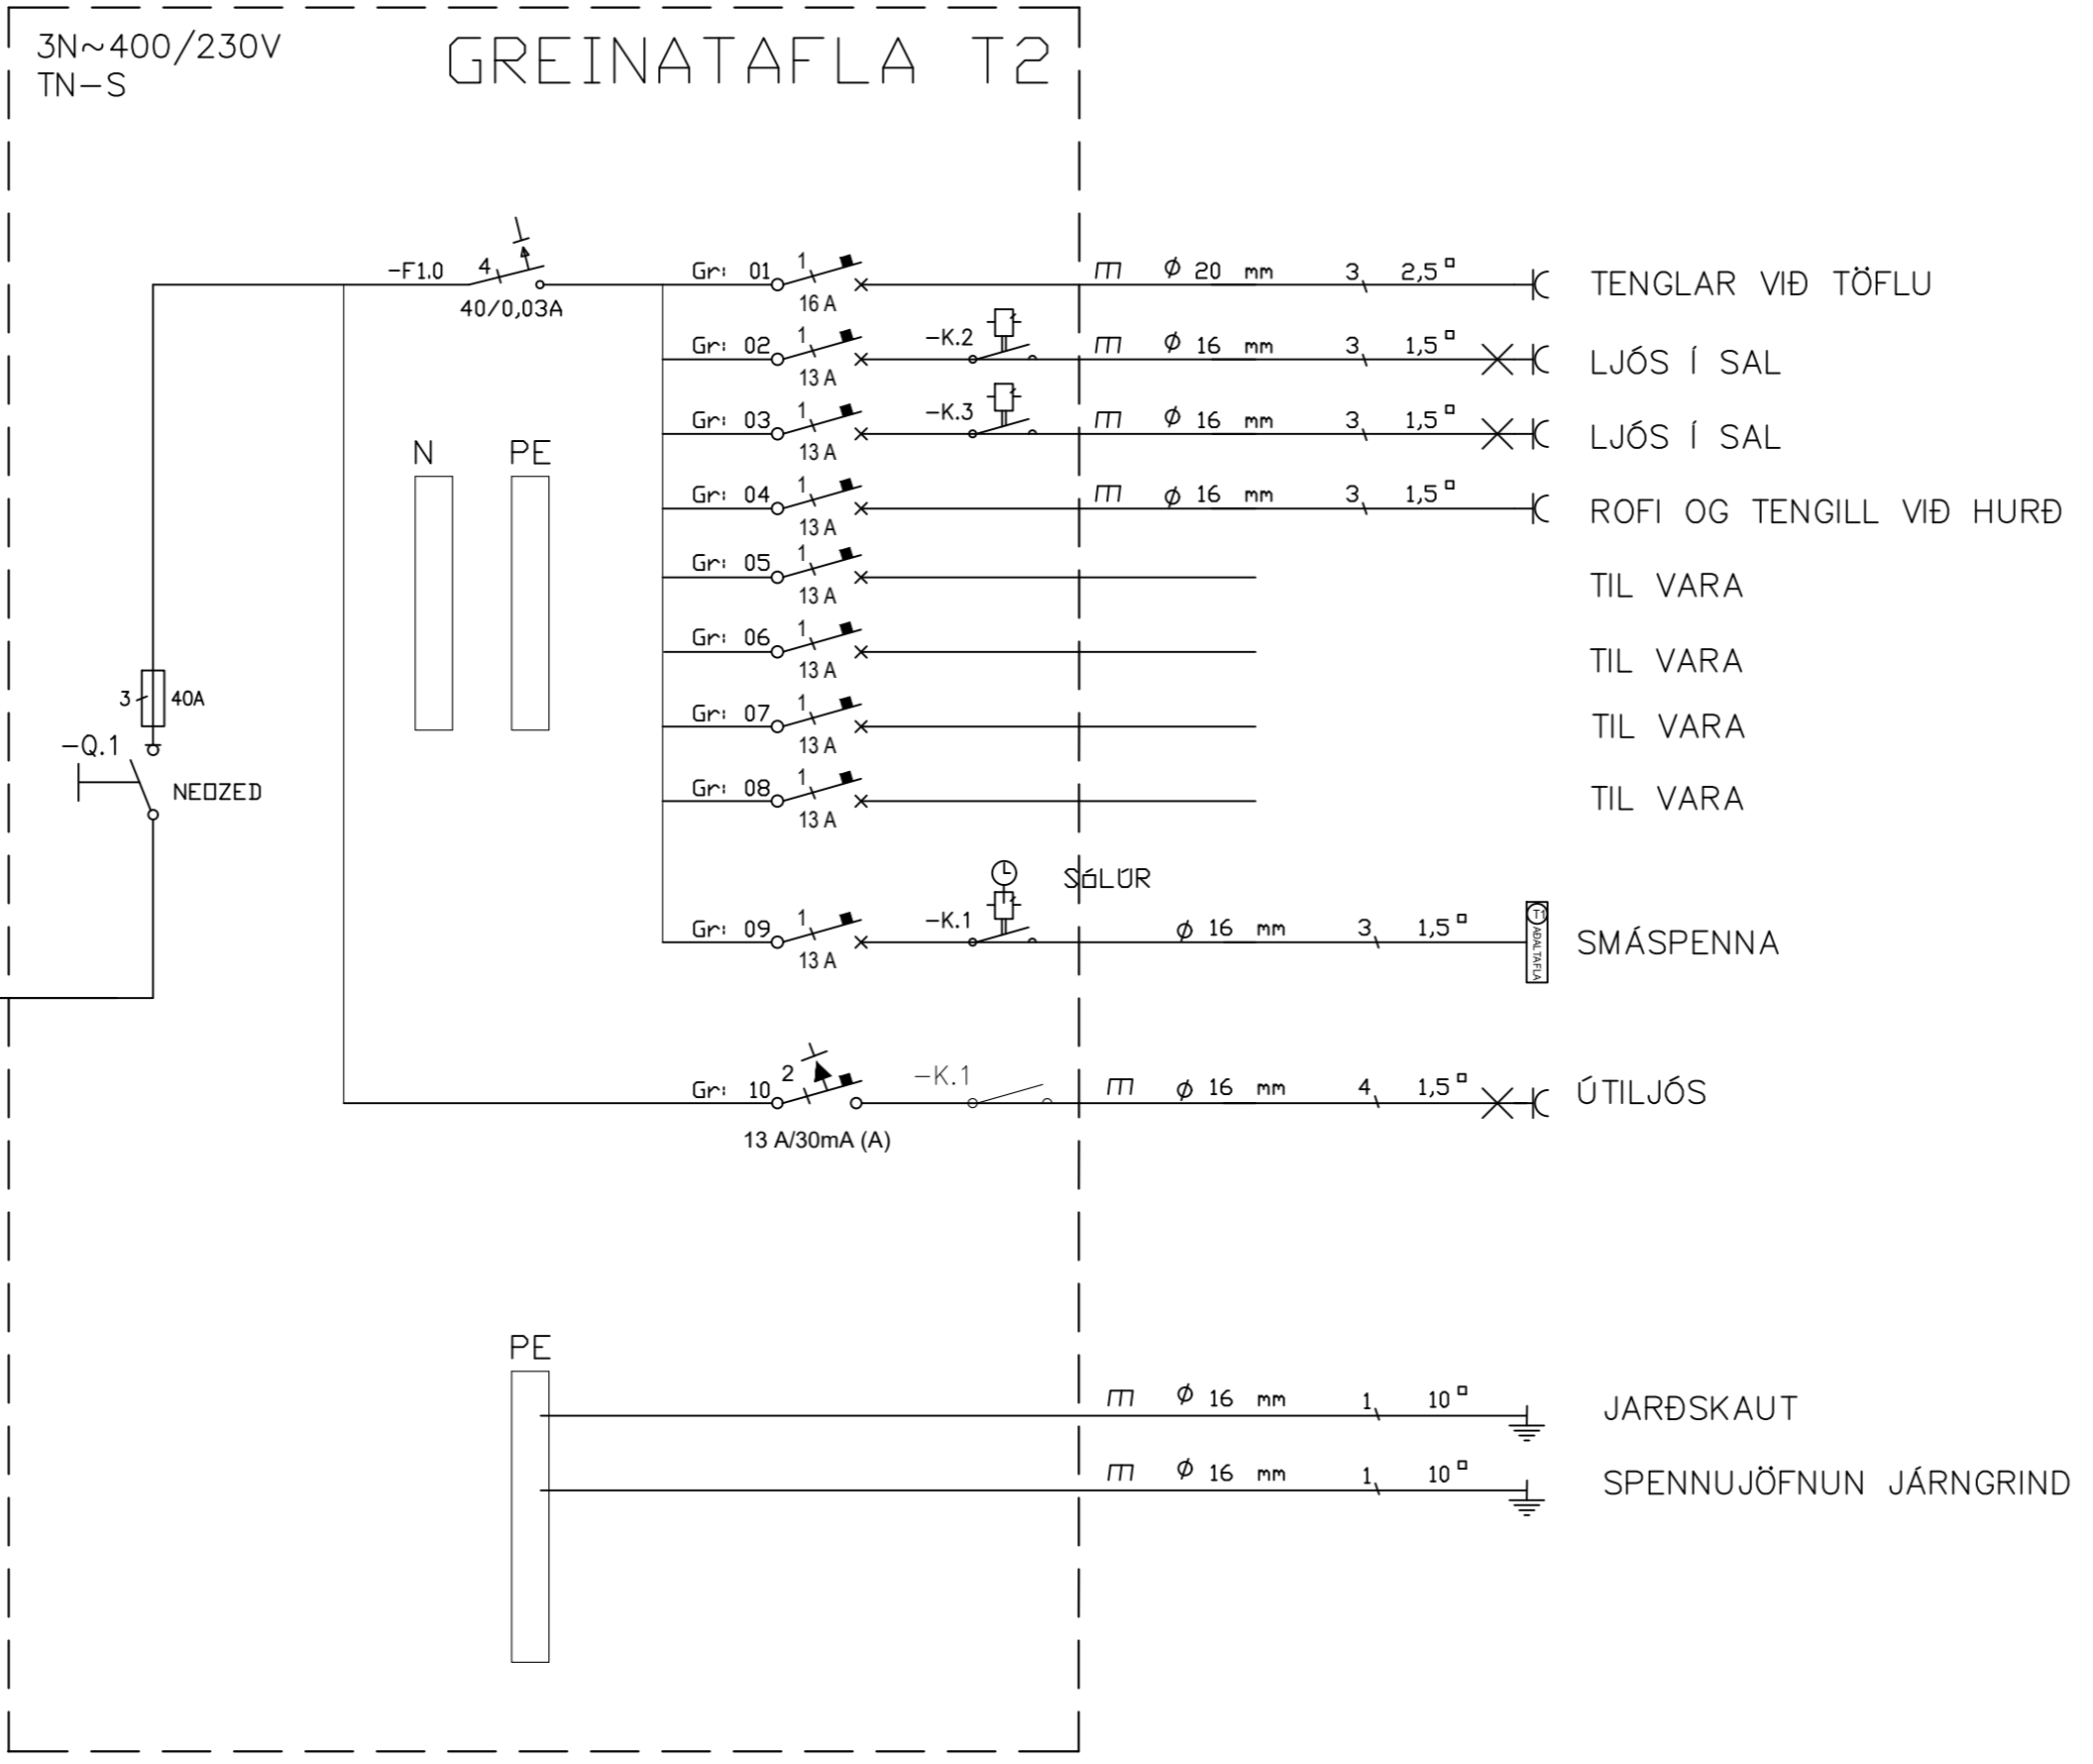

Skýringar

Tengja sal saman tvö neðstu járin í sökkulveggnum allan úthringinn og að upptaki í tengibox. Setja skal tvo víralása á hver samskeyti. Steyputeinar skulu vera 12mm í þvermáli.

Öll mál eru í cm, nema annars sé getið.

Tafla og rafbúnaður skal vera af viðurkenndri gerð.

Hæð rofa er 110cm, hæð tengla er 20cm, nema annars sé getið.

Hæð tengla í eldhúsi, baði, þvottahúsi, vs og bílskúr skal vera 110cm

Málstraumur rofa skal vera 13A og tengla 16A

Hæð tengils við rofa skal vera sú sama og rofans.

Greinar eru ekki sýndar í öllum tilvikum að töflu, en eru þá merktar viðkomandi töflu og grein,

Vírar eru 1,5mm² í þvermál, nema annars sé getið.

Staðsetning rofa og tengla skal skoðast í samræmi við innréttingarteikningar.

Öll rör í smáspennu eru 20mm.

Verk skal unnið samkv. IST-200 staðli.

INNTAKSRÖR SKULU VERA 70 cm. UNDIR ENDANLEGU YFIRBORDI
INNTAKSRÖR VEITU Ø 50 mm + Ø 32 mm FYRIR LÓÐARLYSINGU
INNTAKSRÖR FYRIR SÍMA Ø 50 mm
INNTAKSRÖR LEGGIST AÐ LÓÐARMÖRKUM
HEIMTAUG RAFVEITU 400V / 230 V, 3 x 50 A


Breytingar:	Undirskrift hönnunarstjóra:	Verkefni:	Heiti teikningar:	Rafhönnun ehf	
D		Glóruhlíð	Einlínu- afstöðumynd	Birkigrund 20	Sími: 664 0047
C		Gnúpverjahreppi	og snið/ásýnd	800 Selfoss	Tölvupóstur: siggi@ror.is
B	Undirskrift raflagnahönnuðar:	Teikning nr: 1	Verk nr: 2024-63	Mælikvarði:	Mælikvarði
A		Útprintað: 5.5.2024	Dags: Maí 2024	Teiknað:	S.Á.P
Dags:	Breyting:	Sigurður Á Pétursson kt.051177-4959		Hannað:	S.Á.P
					Sigurður Ágúst Pétursson Rafmagnsiðnifræðingur kt: 051177-4959



120 x 210

ib."
m²

lónaðarhurð
BxH: 274x255

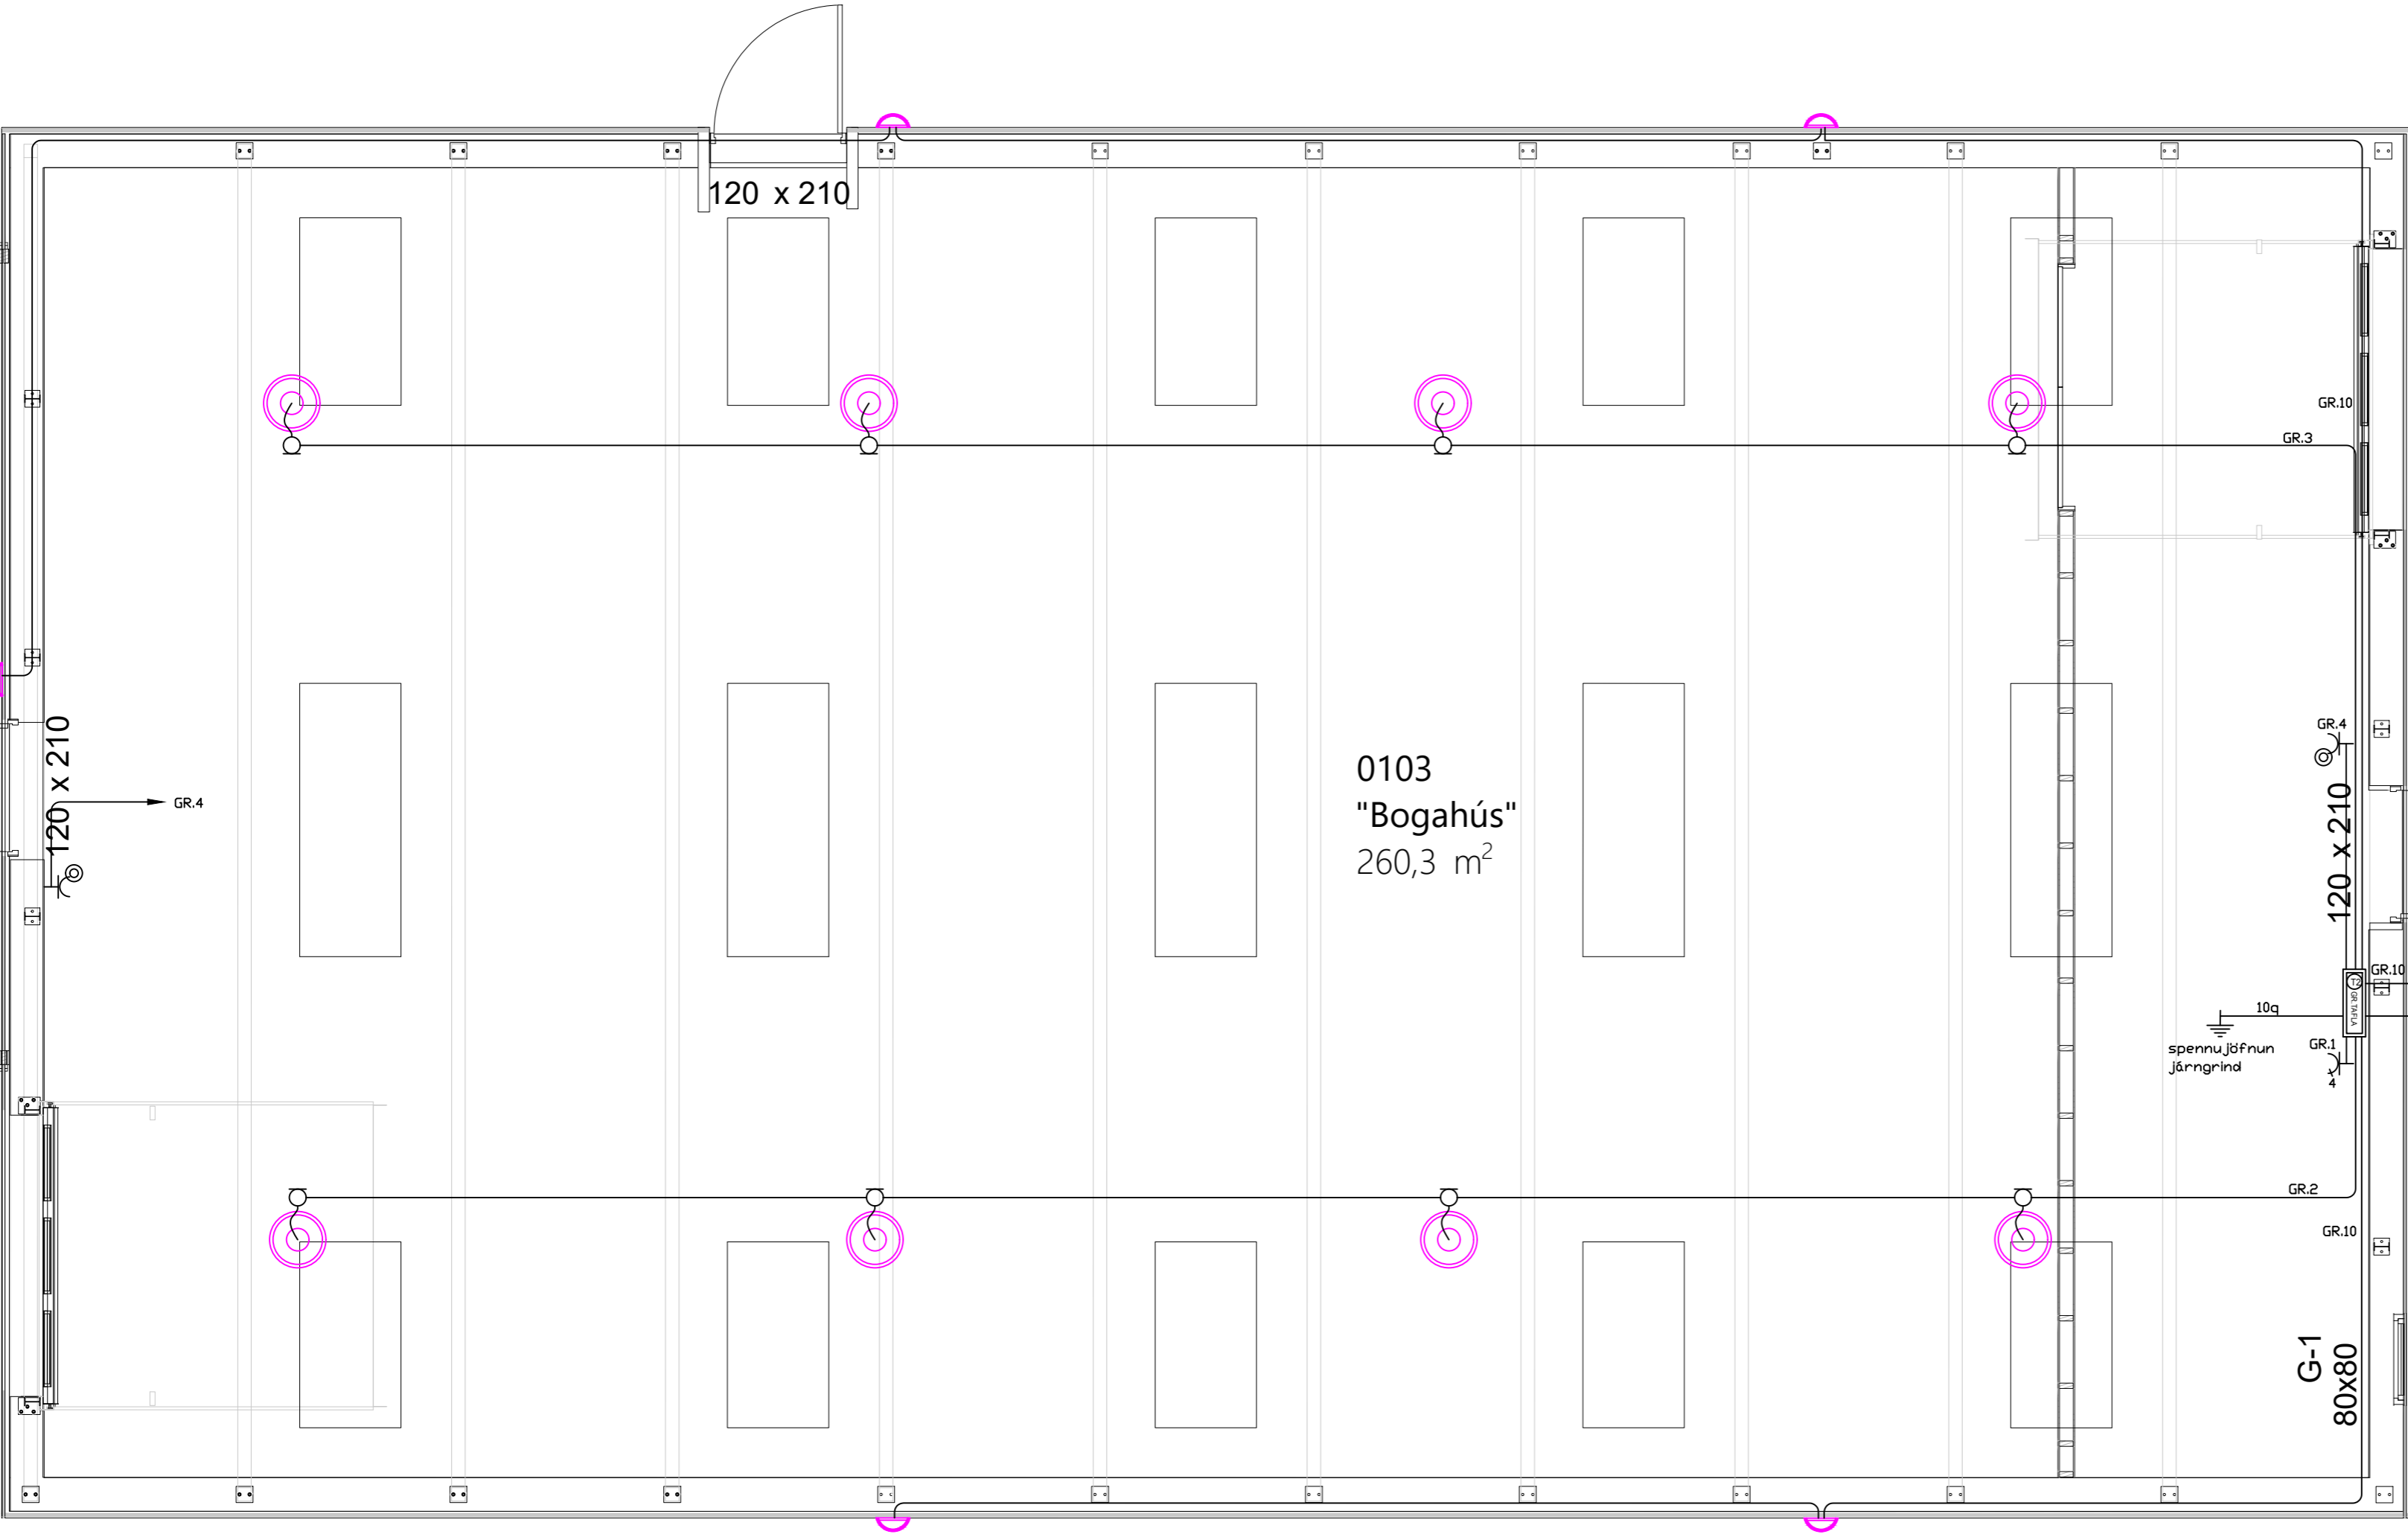

0103
"Bogahús"
260,3 m²

lónaðarhurð
BxH: 265x255

G-1
80x80

	Jarðtenging
	Tvöfaldur tengill
	Einfaldur tengill
	Rofi og tengill í sömu hæð (1100 mm)
	Rofi
	Samrofi
	Tvöfaldur rofi
	Krossrofi
	Þrýsti-rofi/dimmer
	Tengill m/næturljósi
	Veggjós
	Lofthjós
	Hátalaratengill
	Símatengill
	Loftnetstengill
	Hreyfiskynjari
	Tafla / mælakassi
	Reykskynjari
	Bjalla
	Handboði
	Rör upp á næstu hæð
	Rör niður á næstu hæð
	Rör gegnum hæð
	Halogenljós í lofti
	Halogenljós í lofti
	Halogenljós í vegg

INNTAKSRÖR SKULU VERA 70 cm. UNDIR ENDANLEGU YFIRBORDI
 INNTAKSRÖR VEITU Ø 50 mm + Ø 32 mm FYRIR LÓÐARLYSINGU
 INNTAKSRÖR FYRIR SÍMA Ø 50 mm
 INNTAKSRÖR LEGGIST AÐ LÓÐARMÖRKUM
 HEIMTAUG RAFVEITU 400V / 230 V, 3 x 50 A

Breytingar:	
D	
C	
B	
A	
Dags:	Breyting:

Undirskrift hönnunarstjóra:
 Undirskrift raflagnahönnuðar:
 Sigurður Á. Pétursson kt.051177-4959

Verkefni: Glóruhlíð
 Gnúpverjahreppi
 Teikning nr: 2
 Útprintað: 5.5.2024

Helt teikningar: Raflagnir
 Lágspenna
 Mælikvarði: 1:50
 Dags: Maí 2024

Rafhönnun ehf
 Birkigrund 20 Sími: 664 0047
 800 Selfoss Tölvupóstur: siggi@ror.is
 Sigurður Ágúst Pétursson
 Raflagnisöfnfræðingur
 kt: 051177-4959

