


**2 Yfirlitsmynd**  
1 : 5000

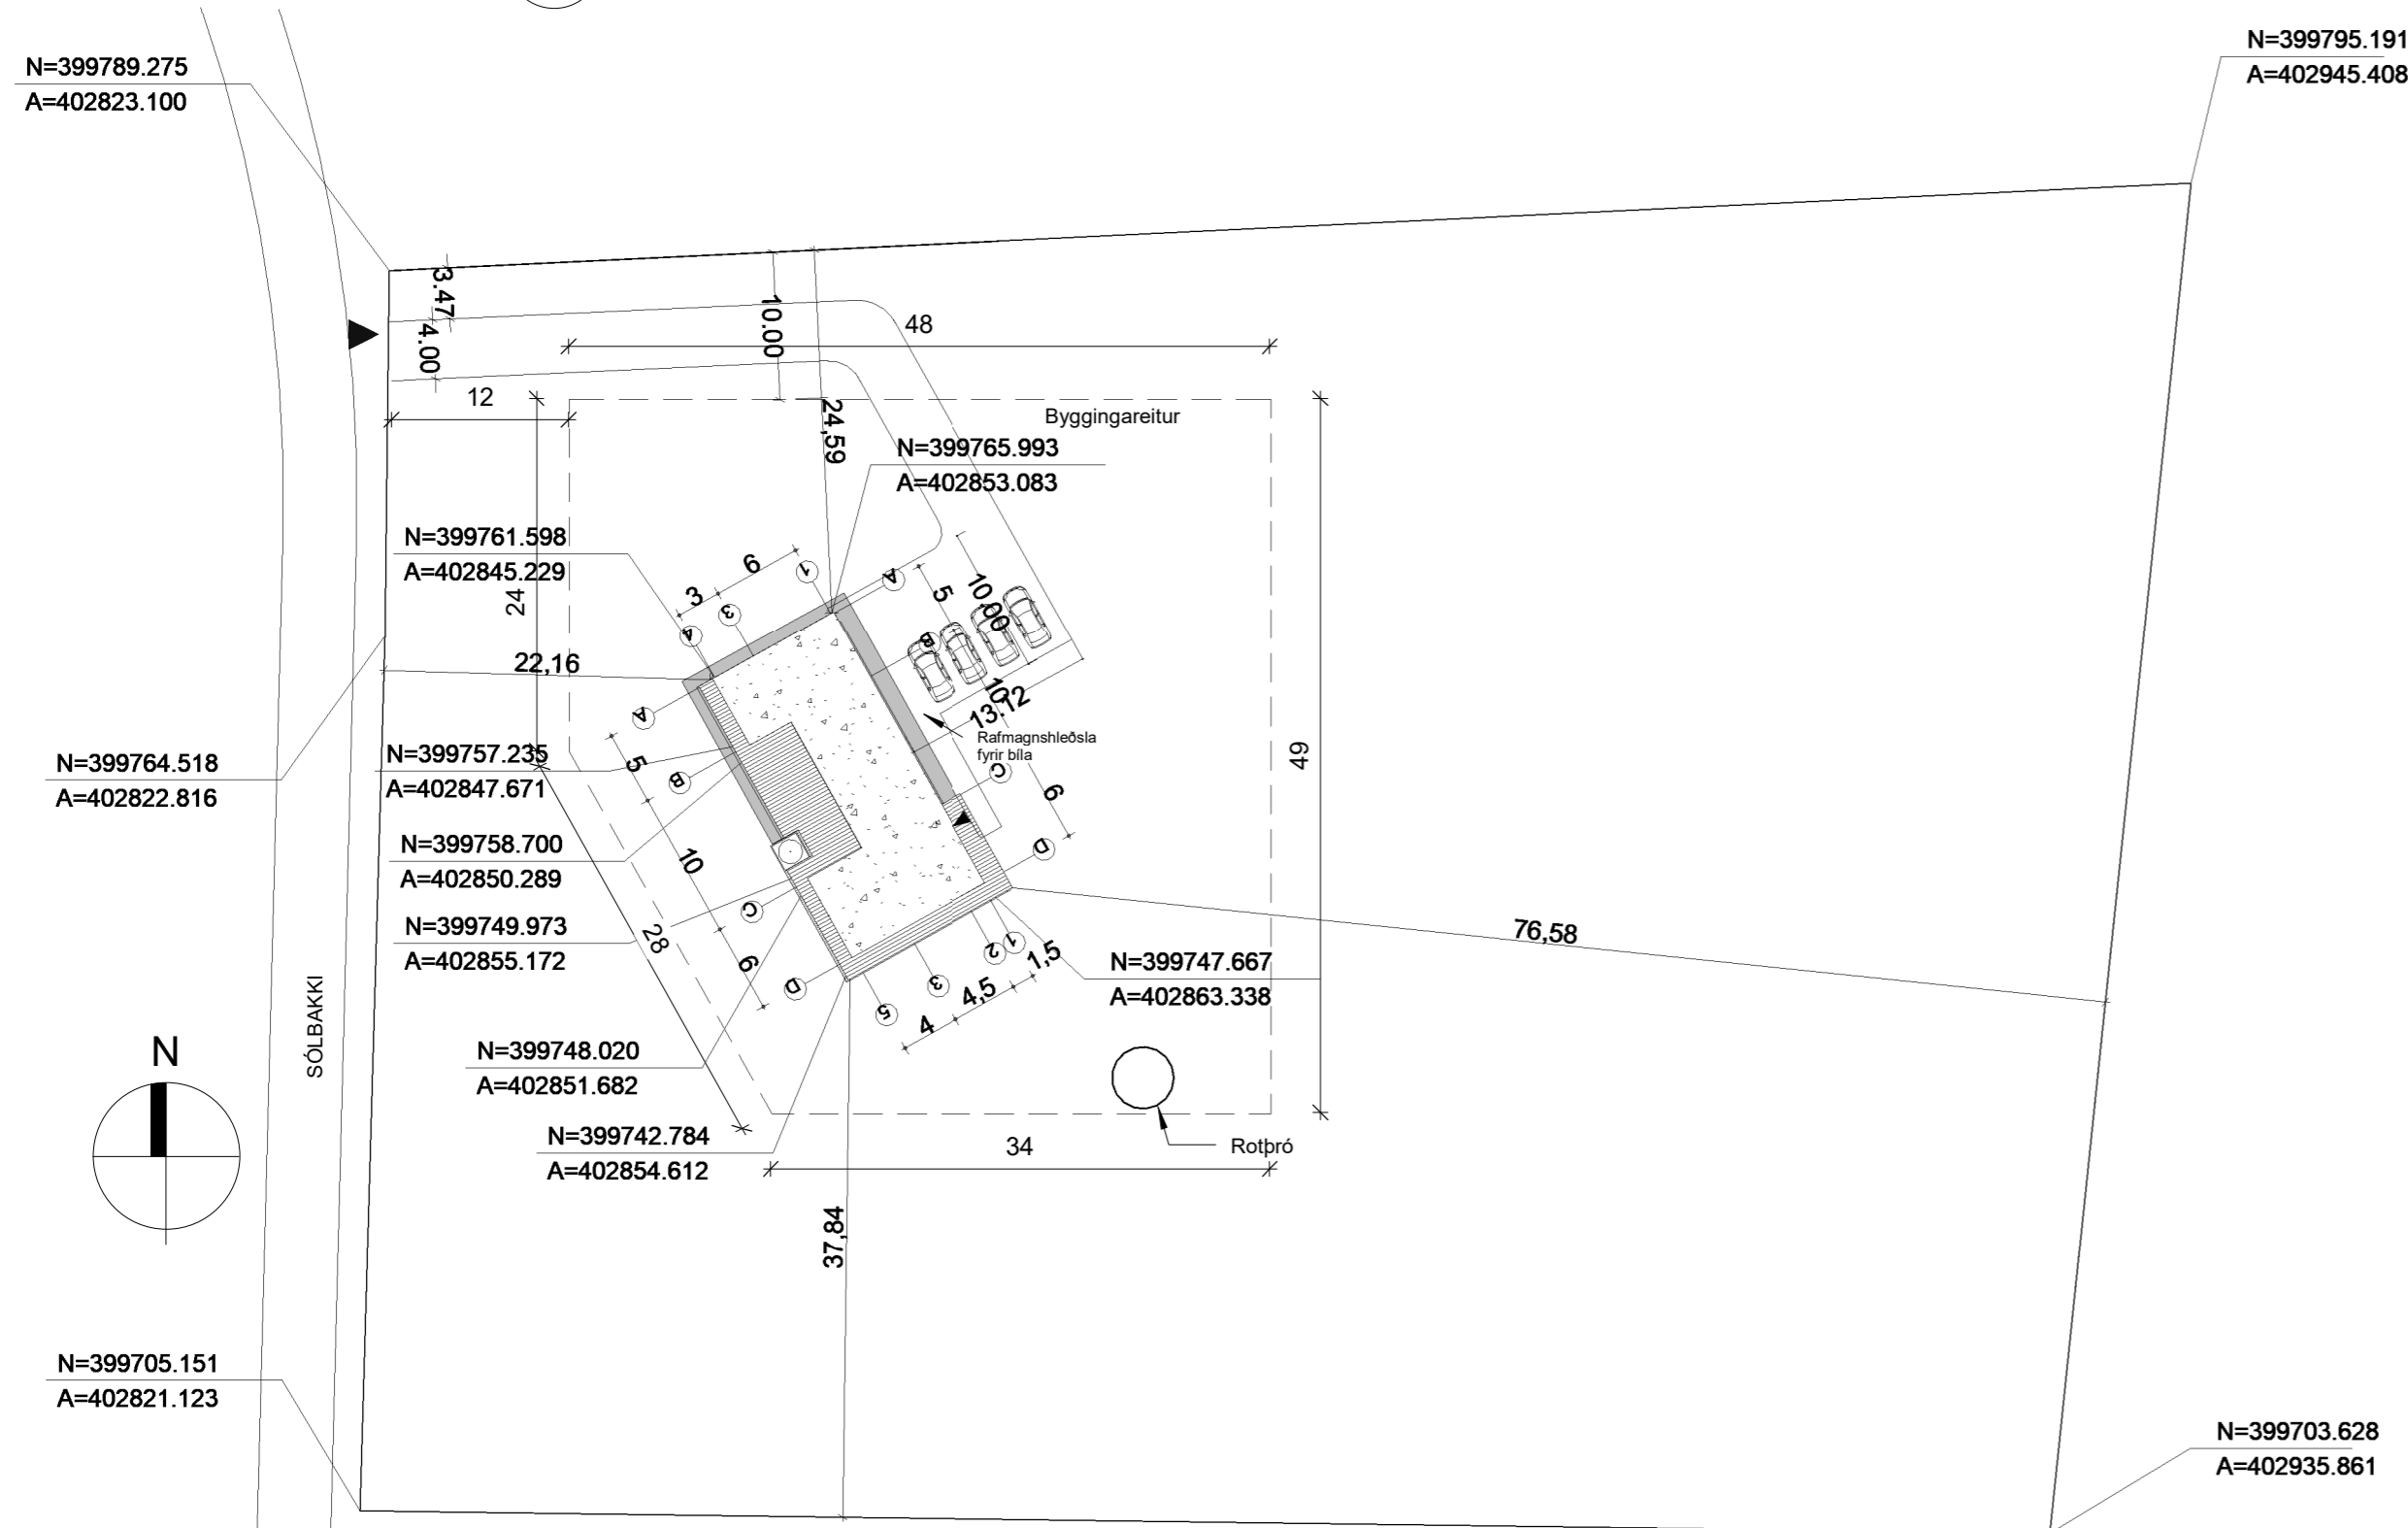

**1 Afstöðumynd/Lóð**  
1 : 500

Breyting      Dags      Unnið



**Aðaluppdráttur**

Verk	Sólbakki 12
Verkkaupi	
Heiti	Afstöðumynd, yfirlitsmynd
Mkv.	
Dags	22.08.2024
Hannað	Wilbergs grup
Teiknað	Lr
Yfirfarið	Lr


**Ártún ehf**  
540389-1019  
Lárus Ragnarsson      Byggingafræðingur BFÍ  
220160-3439  
Bröndukvísl 6 110 Reykjavík  
s 8216023      larusr@ark.is  
Hönnunarstjóri

Verknr.	teikning	breyting
07-24	102	


Ekki skal mæla af teikningu, aðeins málsettar stærðir eru í gildi. Framkvæmdaraðili skal sannreyna öll mál á verkstað.

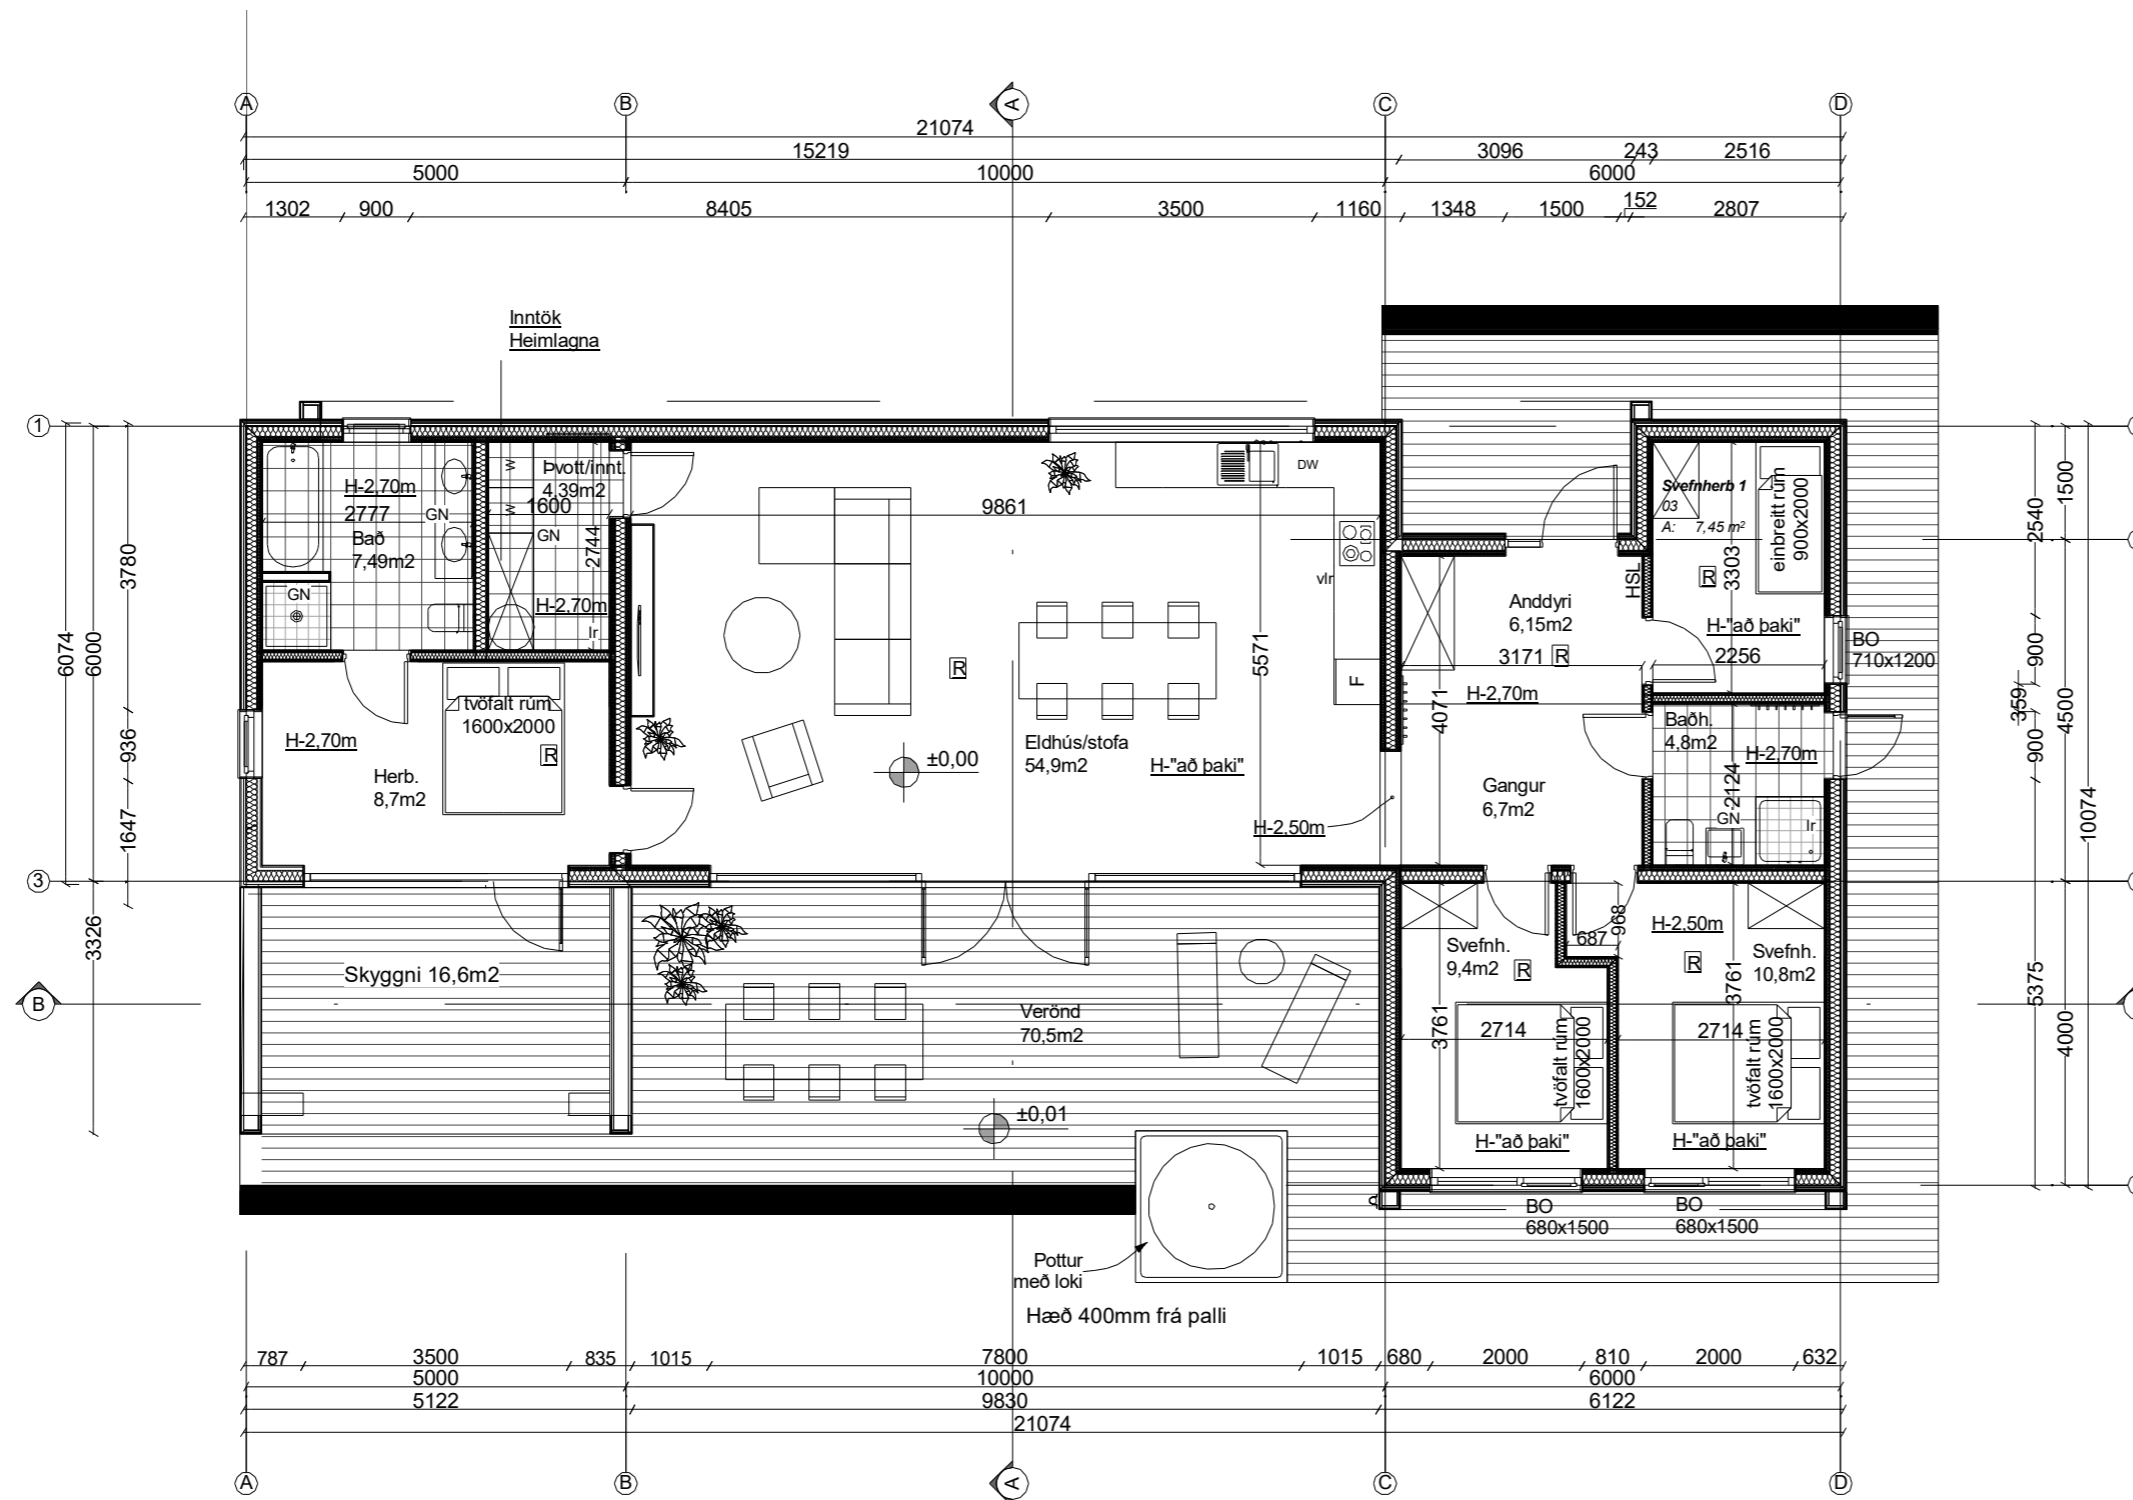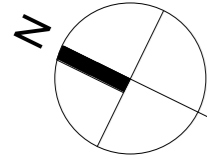

**1 1. Hæð**  
1 : 100

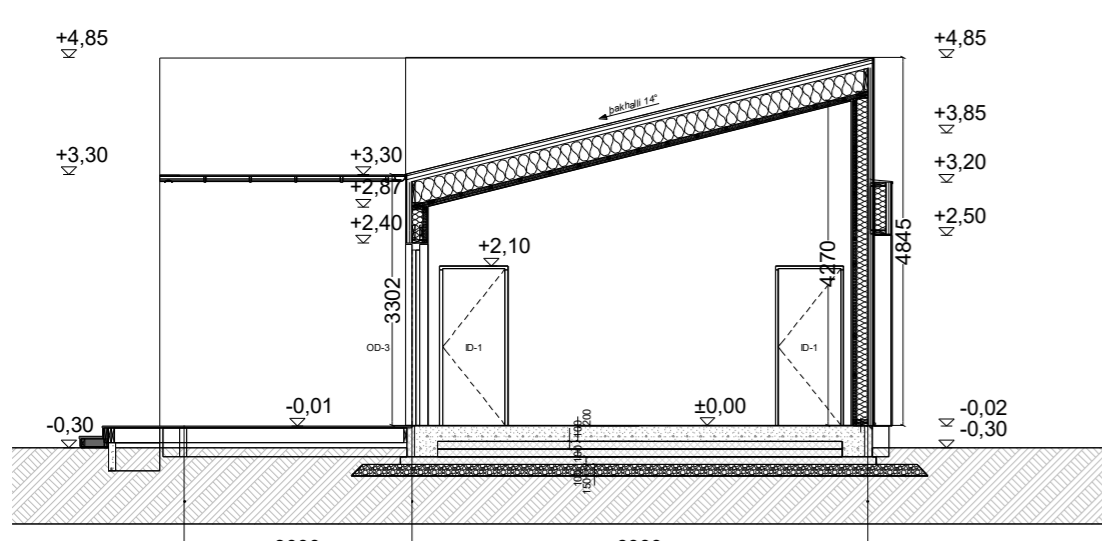

**2 Sneiðing A**  
1 : 100

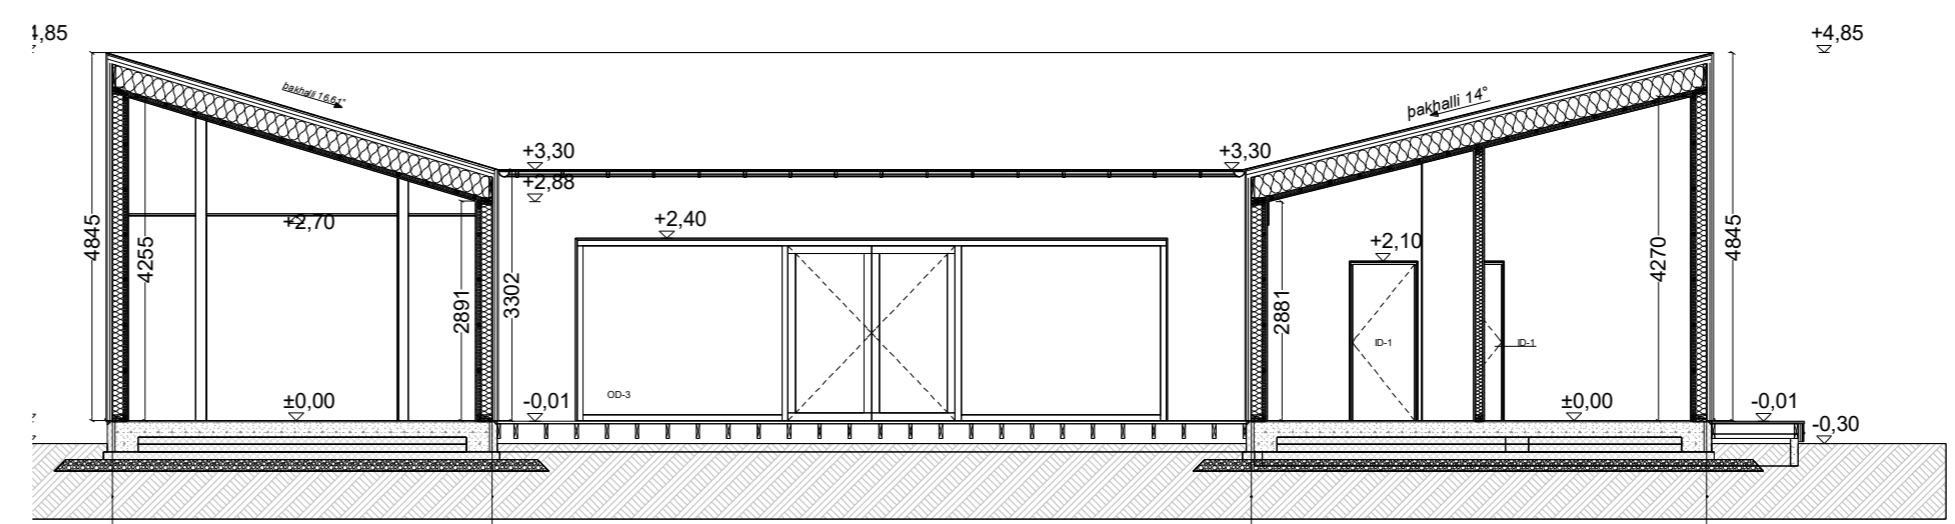

**3 Sneiðing B**  
1 : 100

- SKÝRINGARTEXTI:
- LR Lokað rými / Loftræsting
  - GN Gólfniðurfall
  - BO Björgunarop
  - OP Opnanlegur gluggi
  - PN Pakniðurfall
  - RT Rafmagnstafía
  - HSL Handslökkvitæki
  - 0101 Rýmisnúmer.
  - GK.00.00 Gólfkóti.
  - GK.00.00 Gólfkóti.
  - EI60 Brunaskil.
  - R Reykskjarni.
  - EI2 30-CSm Hurð brunatákn.


ATH-Allt gler sem nær niður að gólfi skal vera bryggisgler og uppbygging (Hert og/eða samlipt) aðlöguð aðstæðum.

**Aðaluppdráttur - Skýringar**  
1 : 100


Breyting      Dags      Unnið

Aðaluppdráttur	
Verk	Sólbakki 12
Verkkaupi	
Heiti	1 hæð og sneiðingar
Mkv.	
Dags	22.08.2024
Hannað	Wilbergs grup
Teiknað	Lr
Yfirfarið	Lr
<b>Ártún ehf</b>	
540389-1019	
Lárus Ragnarsson	Byggingafræðingur BFÍ
220160-3439	
Bröndukvísl 6 110 Reykjavík	
s 8216023    larusr@ark.is	
Hönnunarstjóri	
Verknr.	teikning      breyting
07-24	103


Ekki skal mæla af teikningu, aðeins málsettar stærðir eru í gildi. Framkvæmdaraðili skal sannreyna öll mál á verkstað.

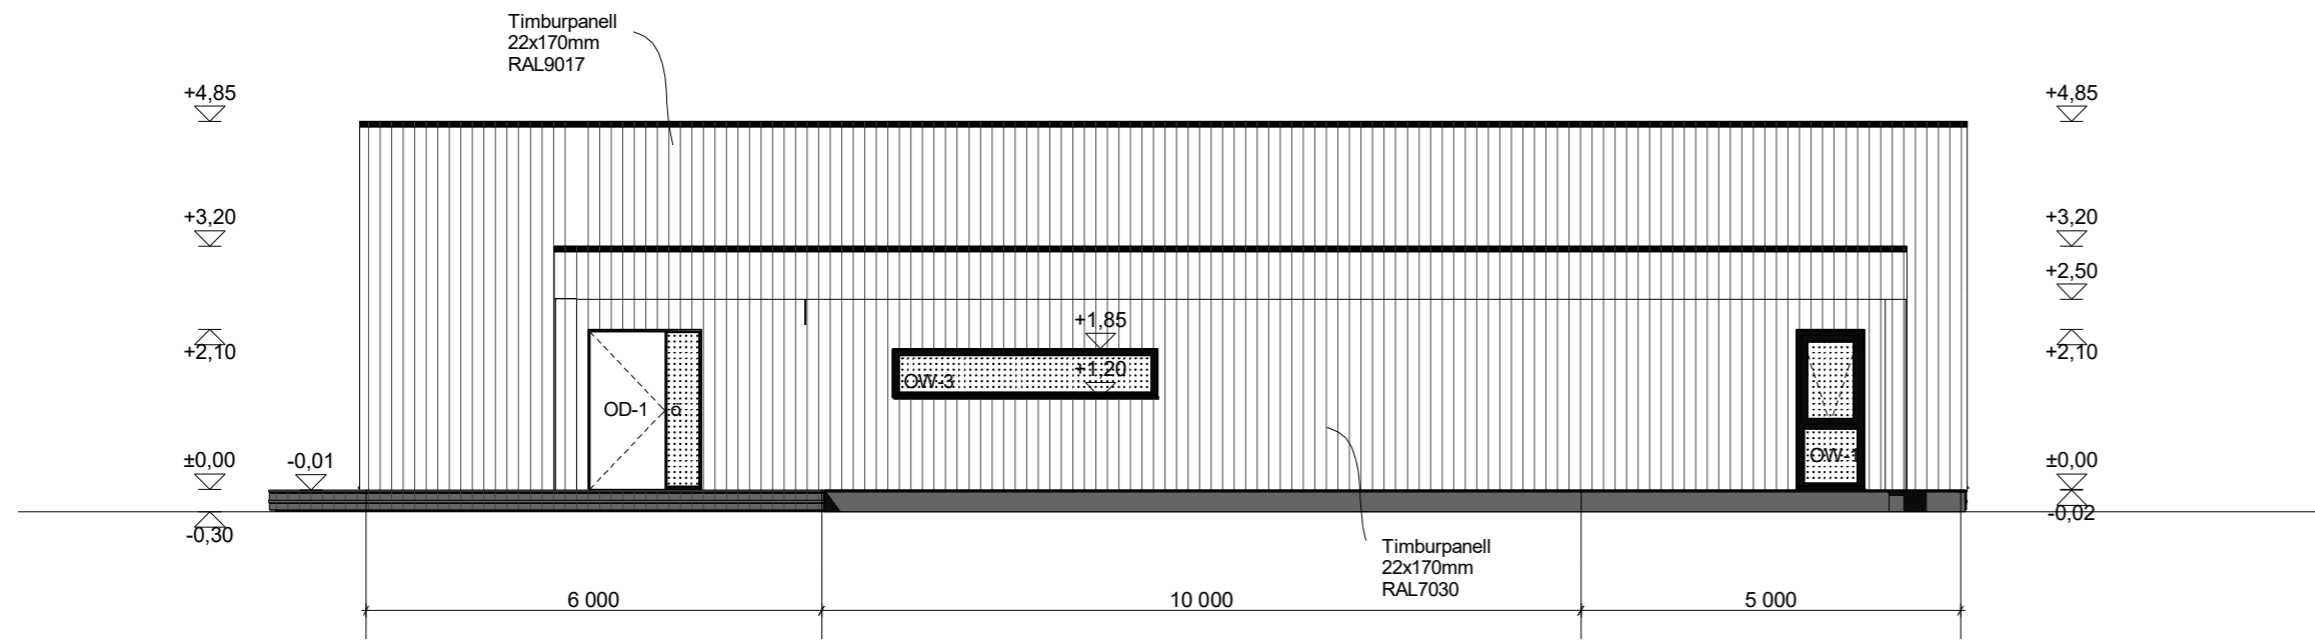


**1** Norð-austur  
1 : 100

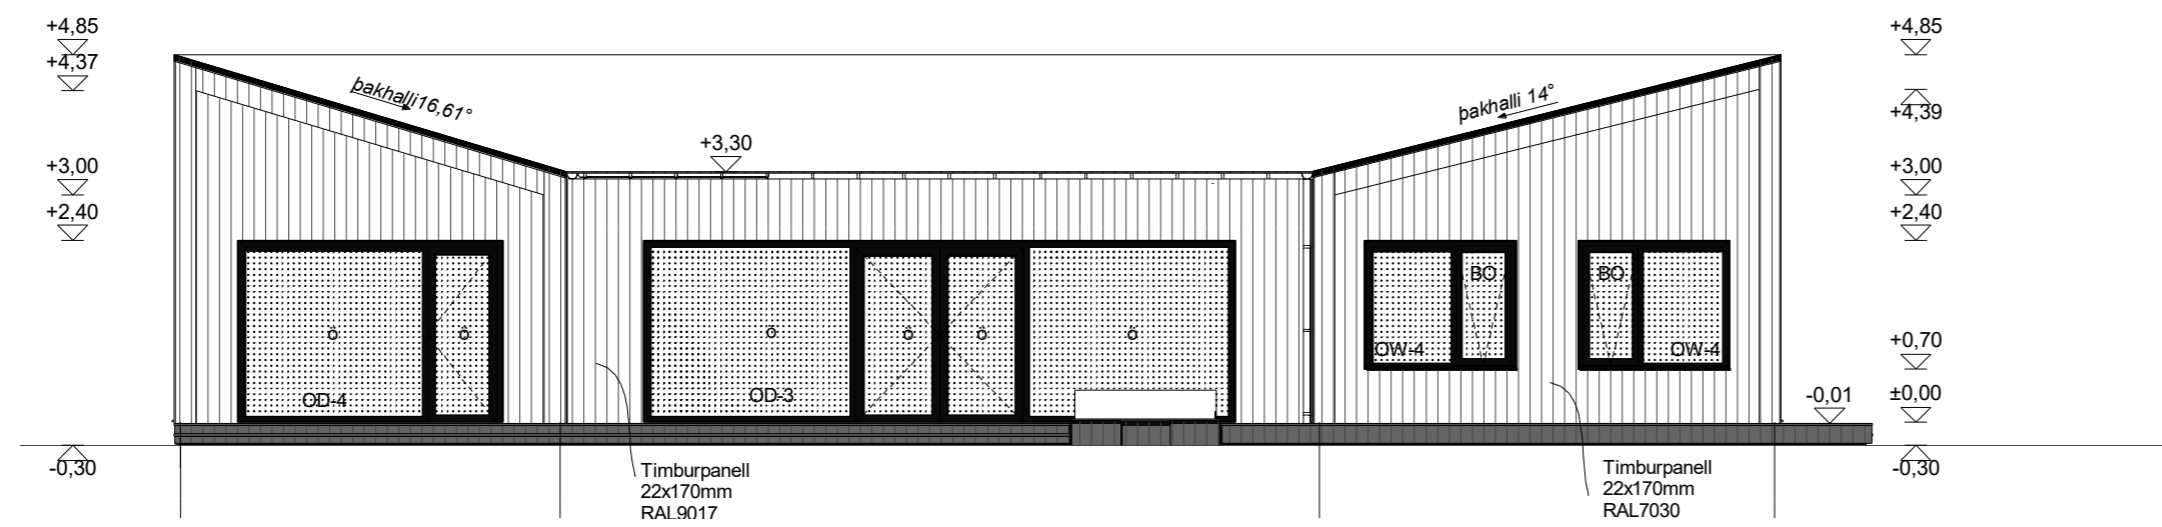

**3** Suð-vestur  
1 : 100

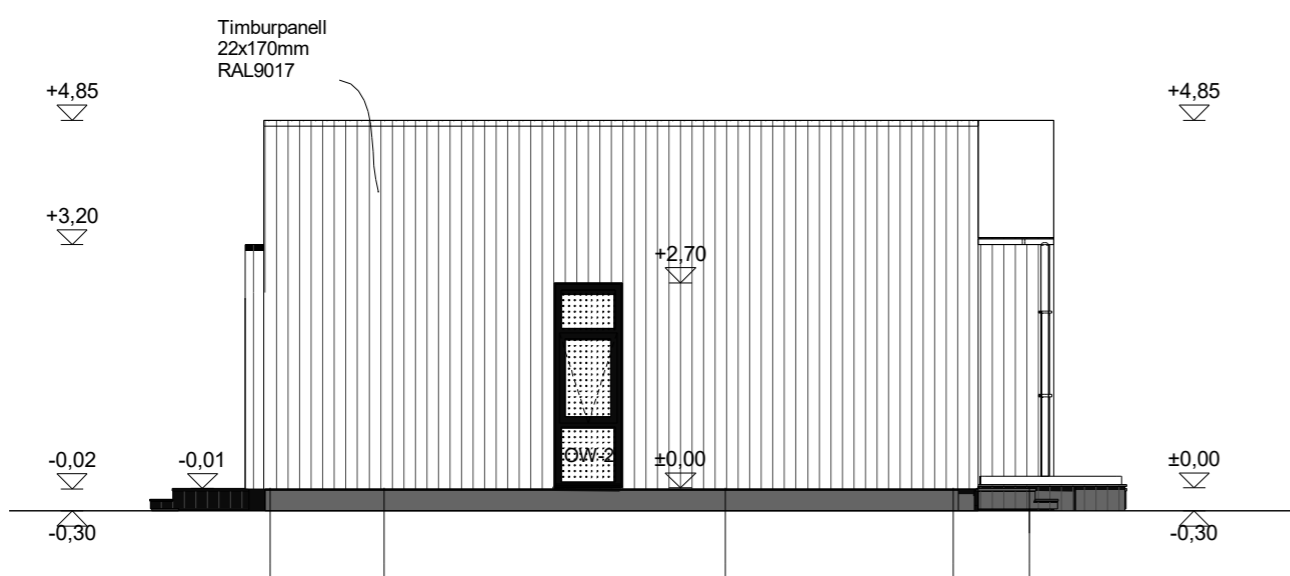

**4** Norð-vestur  
1 : 100

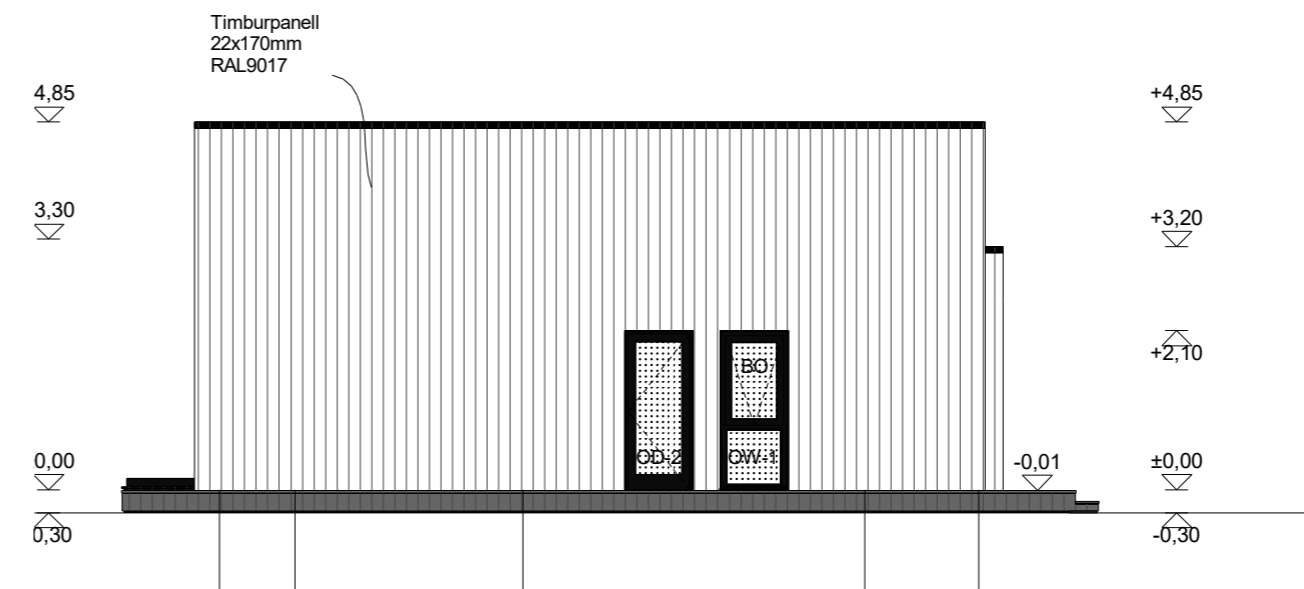

**2** Suð-austur  
1 : 100

Ekki skal mæla af teikningu, aðeins málsettar stærðir eru í gildi. Framkvæmdaraðili skal sannreyna öll mál á verkstað.

Breyting      Dags      Unnið

**Aðaluppdráttur**

Verk      Sólbakki 12  
Verkkaupi  
Heiti      Útlit

Mkv.  
Dags      22.08.2024  
Hannað      Wilbergs grup  
Teiknað      Lr  
Yfirfarið      Lr

**Ártún ehf**  
540389-1019  
Lárus Ragnarsson      Byggingafræðingur BFÍ  
220160-3439  
Bröndukvísl 6 110 Reykjavík  
s 8216023      larusr@ark.is

Hönnunarstjóri

Verknr.      teikning      breyting  
07-24      104      05/30/24