


- LÍNUGERÐIR**
- SKOLPLAGNIR
  - - - DRENLAGNIR
  - · - · - REGNVATNSLAGNIR
  - · - · - HEITT NEYSLUVATN
  - · - · - KALT NEYSLUVATN

GRUNNMYND NEYSLUVATN OG FRÁRENNSLI  
Mkv. 1:50

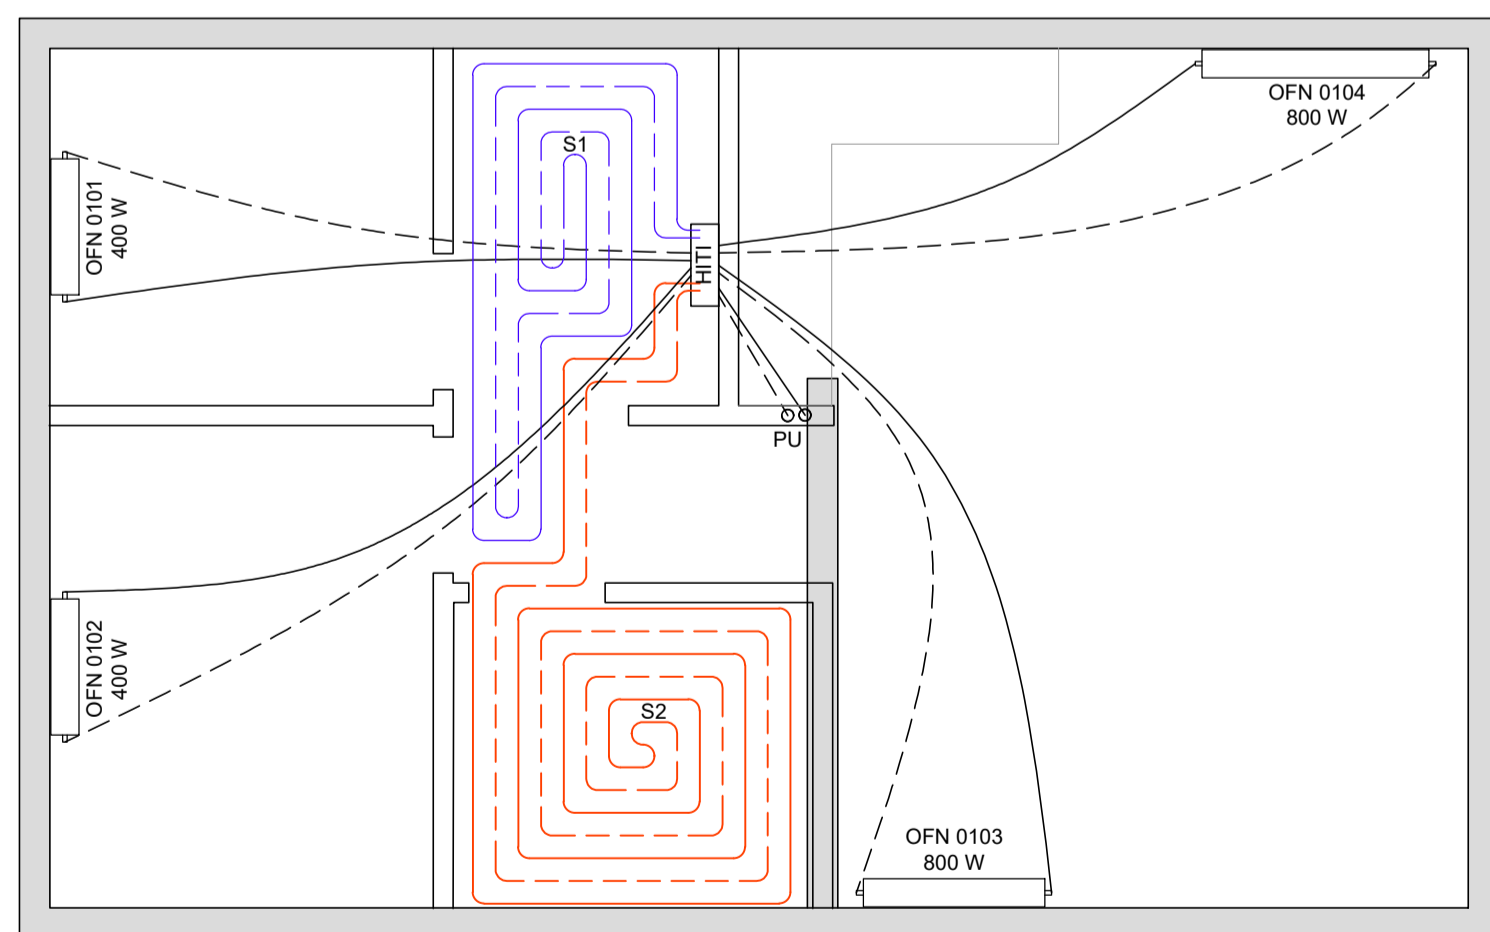

- FRAMRÁS (TÚR)
- - - BAKRÁS (RETÚR)


**GÓLFHITI**

SLAUF	STAÐSETNING	LENGD (m)
S1	ANDDYRI	23
S2	BADHERBERGI	37

**OFNALISTI**

OFN	STAÐSETNING	ORKULÁGMARK (W)
0101	HERBERGI 2	400
0102	HERBERGI 1	400
0103	STOFA	800
0104	ELDHÚS	800
0201	SVEFNLOFT	400

GRUNNMYND HITALAGNIR  
Mkv. 1:50

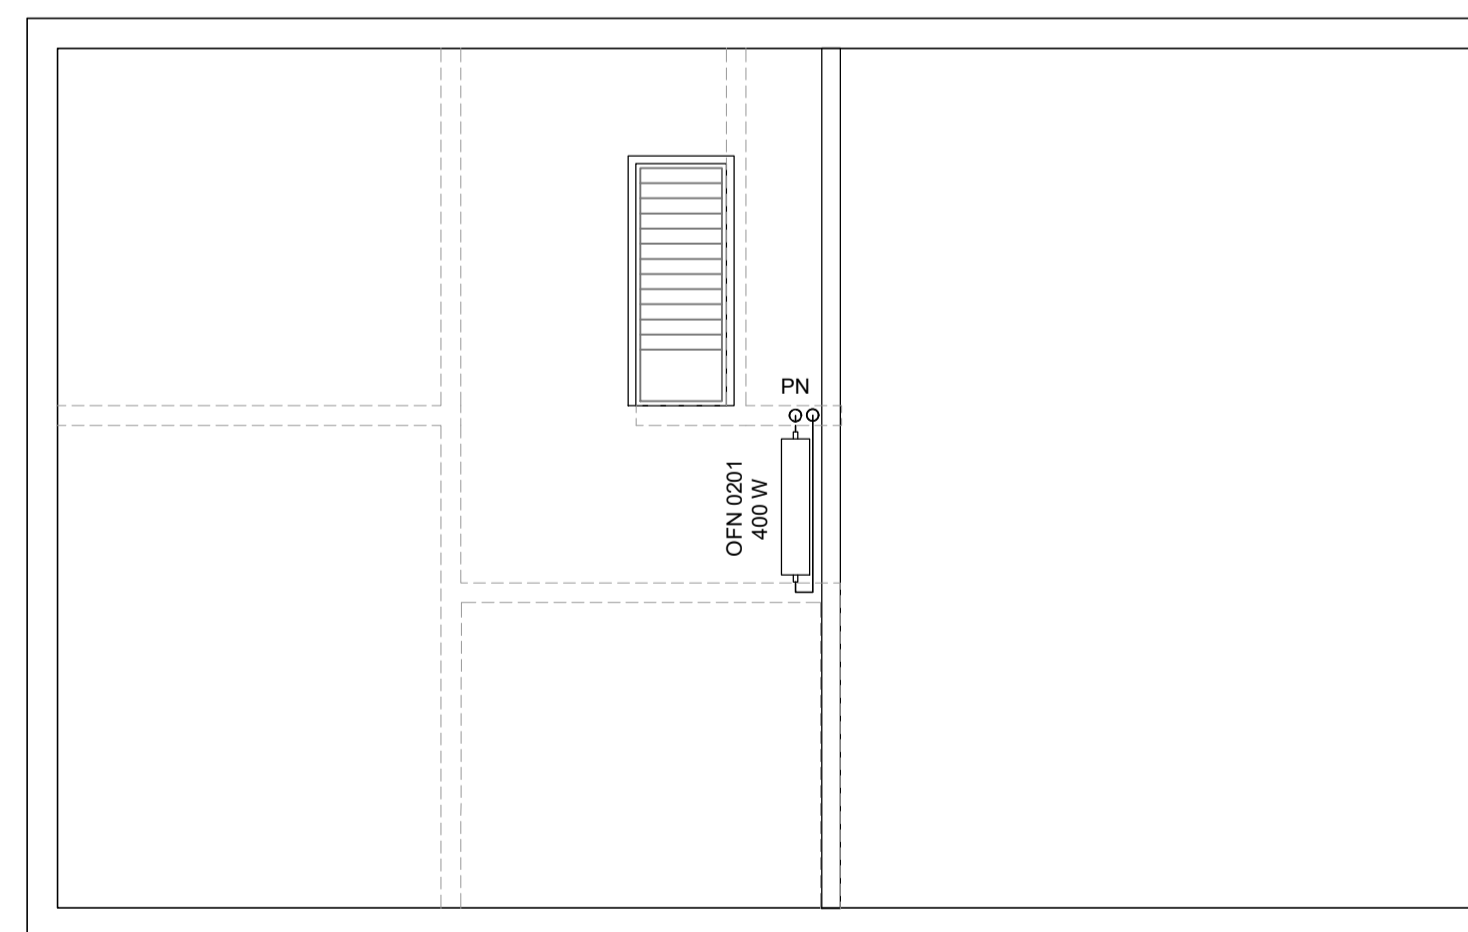

GRUNNMYND SVEFNLOFT  
Mkv. 1:50

**SKÝRINGAR**

ÖLL VINNA SKAL VERA Í SAMRÆMI VÍÐ TEIKNINGAR ÞESSAR, KRÖFUR BYGGINGARREGLUGERÐAR OG VÍÐEIGANDI STAÐLA. ÖLL MÁL ERU Í mm. HÆÐARKÓTAR ERU Í METRUM. GÓLFKÓTI K:0.00.

FRÁRENNSLI: LAGNIR Í JÖRÐU PVC. LAGNIR INNAHÚSS PP. HÆÐARKÓTAR MIÐAST VÍÐ RENNSLISBOTN. ÞAR SEM HALLA SKOLPLAGNA ER EKKI GETIÐ SKAL HANN VERA Á BILINU 20‰ - 200‰.

GRAFÍÐ SKAL FYRIR LÖGNUM Í ÞJAPPADA FYLLINGU. UMHVERFIS ALLAR LAGNIR Í JÖRÐU KOMI ÞJAPPAD SANDLAG. DRENLAGNIR HYLJIST MED DRENMÖL OG KOMI SIUDÚKUR OFAN Á.

STAÐSETNINGU STÚTA FYRIR HREINLETISTÆKI SKAL AÐLAGA ÞEIM TÆKJUM SEM VALIN ERU.

NEYSLUVATN: ÍSTEYPTAR LAGNIR SKULU VERA Ø16. KALT NEYSLUVATN LAGT UNDIR GÓLFEINANGRUN. HEITT NEYSLUVATN LAGT OFAN Á EINANGRUN UNDIR JÁRNAGRIND. LAGNIR SKULU VERA Í HLÍÐARKÁPU (RÖR Í RÖR), LAGNIR ÚR PEXI MED SÚREFNISKÁPU EÐA ÁLKÁPU.

LAGNIR Í VEGGJUM SKULU VERA Ø16. LAGNIR ÚR PEXI MED ÁLKÁPU.

OFNALAGNIR: OFNAR SKULU VERA VOTTADIR SAMKVÆMT ÍST-EN-442. LAGNIR AÐ OFNUM ÚR PEXI MED SÚREFNISKÁPU EÐA ÁLKÁPU. ÍSTEYPTAR LAGNIR Í HLÍÐARKÁPU.

GÓLFHITALAGNIR: GÓFLAGNIR SKAL LEGGJA OFAN Á JÁRNAGRIND, FESTAR MED PLÁSTBENSLUM.

LEGA SAMKVÆMT GRUNNMYND. ALMENNT ER BIL Á MILLI RÖRA 15 cm.

GÓLFHITALAGNIR ERU 2.0x16 PE-RÖR MED SÚREFNISKÁPU. FARA SKAL AÐ LEIÐBEININGUM FRAMLEIÐENDA VABANDI ALLA VINNU OG FRÁGANG. LAGNIR SKULU HÍÐ MINNSTA ÞOLA STÖÐUGT ÁLAG Í 50 ÁR VÍÐ 70°C OG 1000 kPa.

KERFIÐ SKAL ÞRÝSTI- OG LEKAPRÓFA SAMKVÆMT LEIÐBEININGUM FRAMLEIÐENDA. VÍÐ STEYPU SKAL VERA FULLUR ÞRÝSTINGUR Á KERFINU.

HEIMTAUGAR: FRÁGANGUR HEIMTAUGA OG ÍDRÁTTARRÖRA SKAL VERA Í SAMRÆMI VÍÐ KRÖFUR VÍÐKOMANDI VEITUSTOFNANA.

**SKAMMSTAFANIR:**

- PN - ÞAKNIDURFALL
- NF - GÓLFNIDURFALL MED VATNSLÁS
- GNF - GEGNUMSTREYMISNIDURFALL
- HL - HANDLAUG
- VS - VATNSSALERNI
- SB - STEYPIBAD
- EV - ELDHÚSVASKUR
- KR - SLÖNGUKRANI
- BR - BRUNNUR
- HR - HREINSISÚTUR
- PU - LAGNIR UPP
- PN - LAGNIR NIÐUR

HÖNNUÐUR *Sigurður U. Sigurðsson*

HÖNNUNARSTJÓRI *Sigurður U. Sigurðsson*

**ÞÓRSSTÍGUR 7**  
**GRÍMSNES- OG GRAFNINGSHREPPI**  
**FRÍSTUNDAHÚS**

SIGURÐUR UNNAR SIGURÐSSON 290772-4279      VERKFRÆÐINGUR

LAGNIR  
FRÁVEITA - NEYSLUVATN - HITALAGNIR

HANNAÐ/TEIKNAD: SUS/PMB      DAGS: 11.07.24      Mkv: 1:50 á A1      TEIKN. NR: **P01**