

- TEIKNINGASKRÁ -

- 1082.0 Forsíða teikningaskrá
- 1082.1 Raflagnir, grunnmynd
- 1082.2 Sniðmyndir tafla, skýringar
- 1082.3 Afstöðumynd sökkulsk. ofl.

Þórsstígur 7
805 Selfoss
Raflagnateikningar

BLIKÓ ehf.

Snæbjörn Ingvarsson
rafmagnstæknifræðingur
kt. 160454-5209
Naustabryggju 55, 110 Reykjavík
S. 8992154 - bliko@bliko.is

Verkhelli

Þórsstígur 7
Íbúðarhús

Verkkaupl

Tekta ehf.

Verkpáttur

Mælikv.

Verkpáttur

Mælikv.

Verkpáttur

Mælikv.

Verk nr.
1088

Teikn nr.
1088.0

Dagsetn.
20.08.24



Skraárhelti.
raflogn

Hannað.
S.P.I.


Yfirfarið.

Áritun aðalhönnuðar.

Samþykkt.

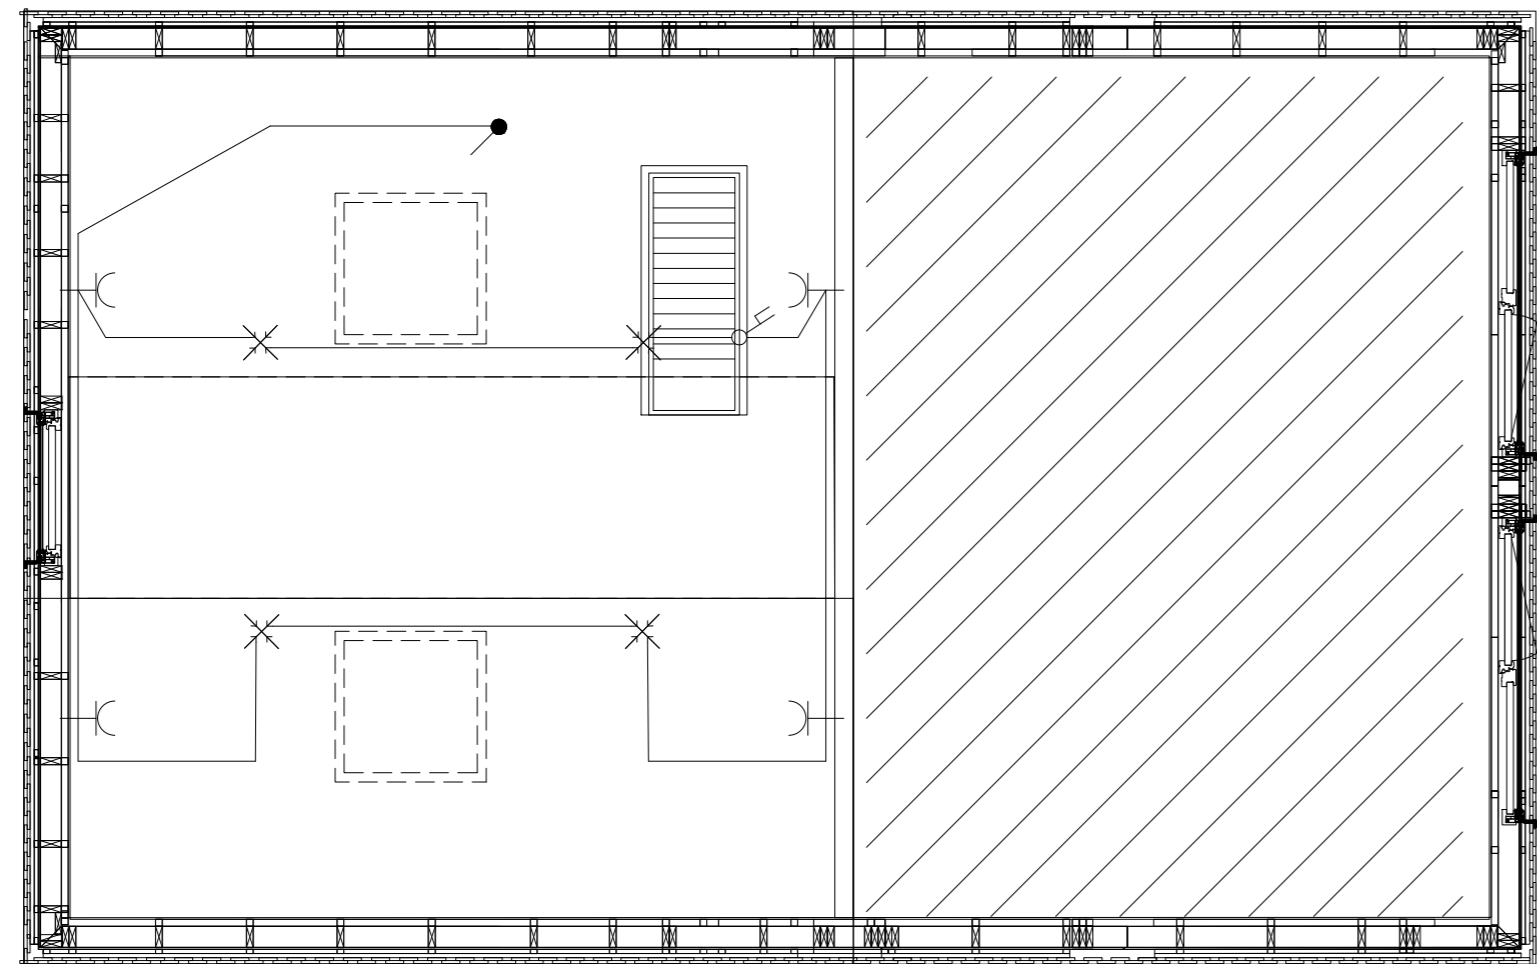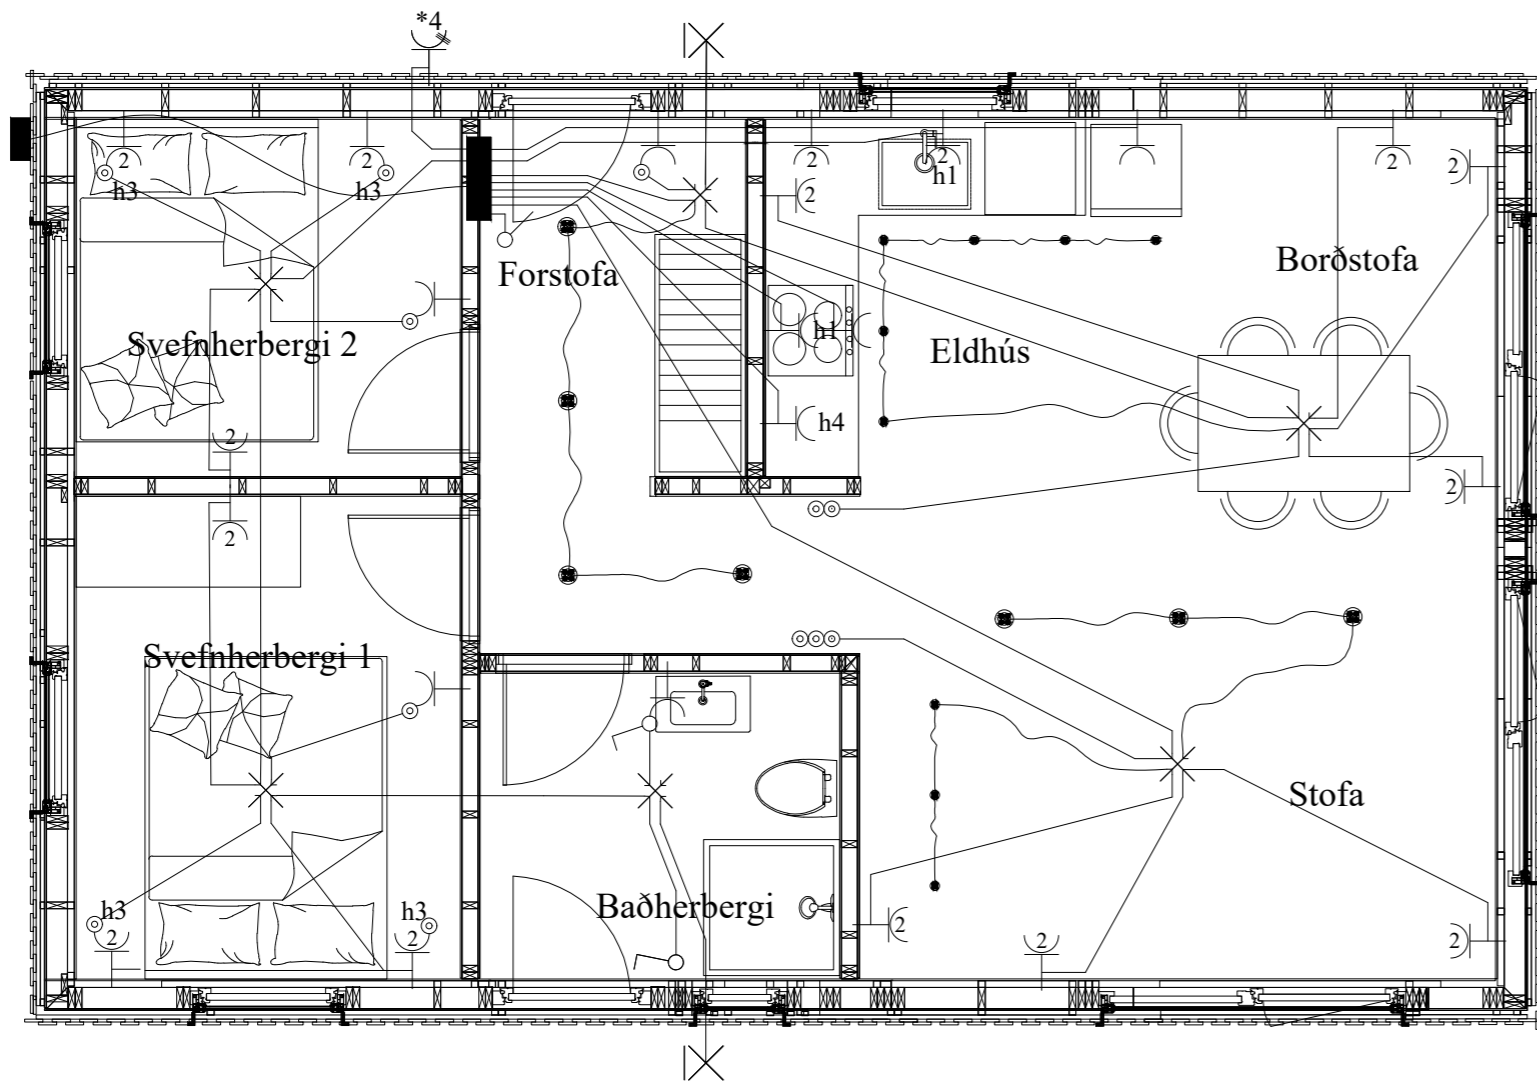

Kvísl frá mælakassa.

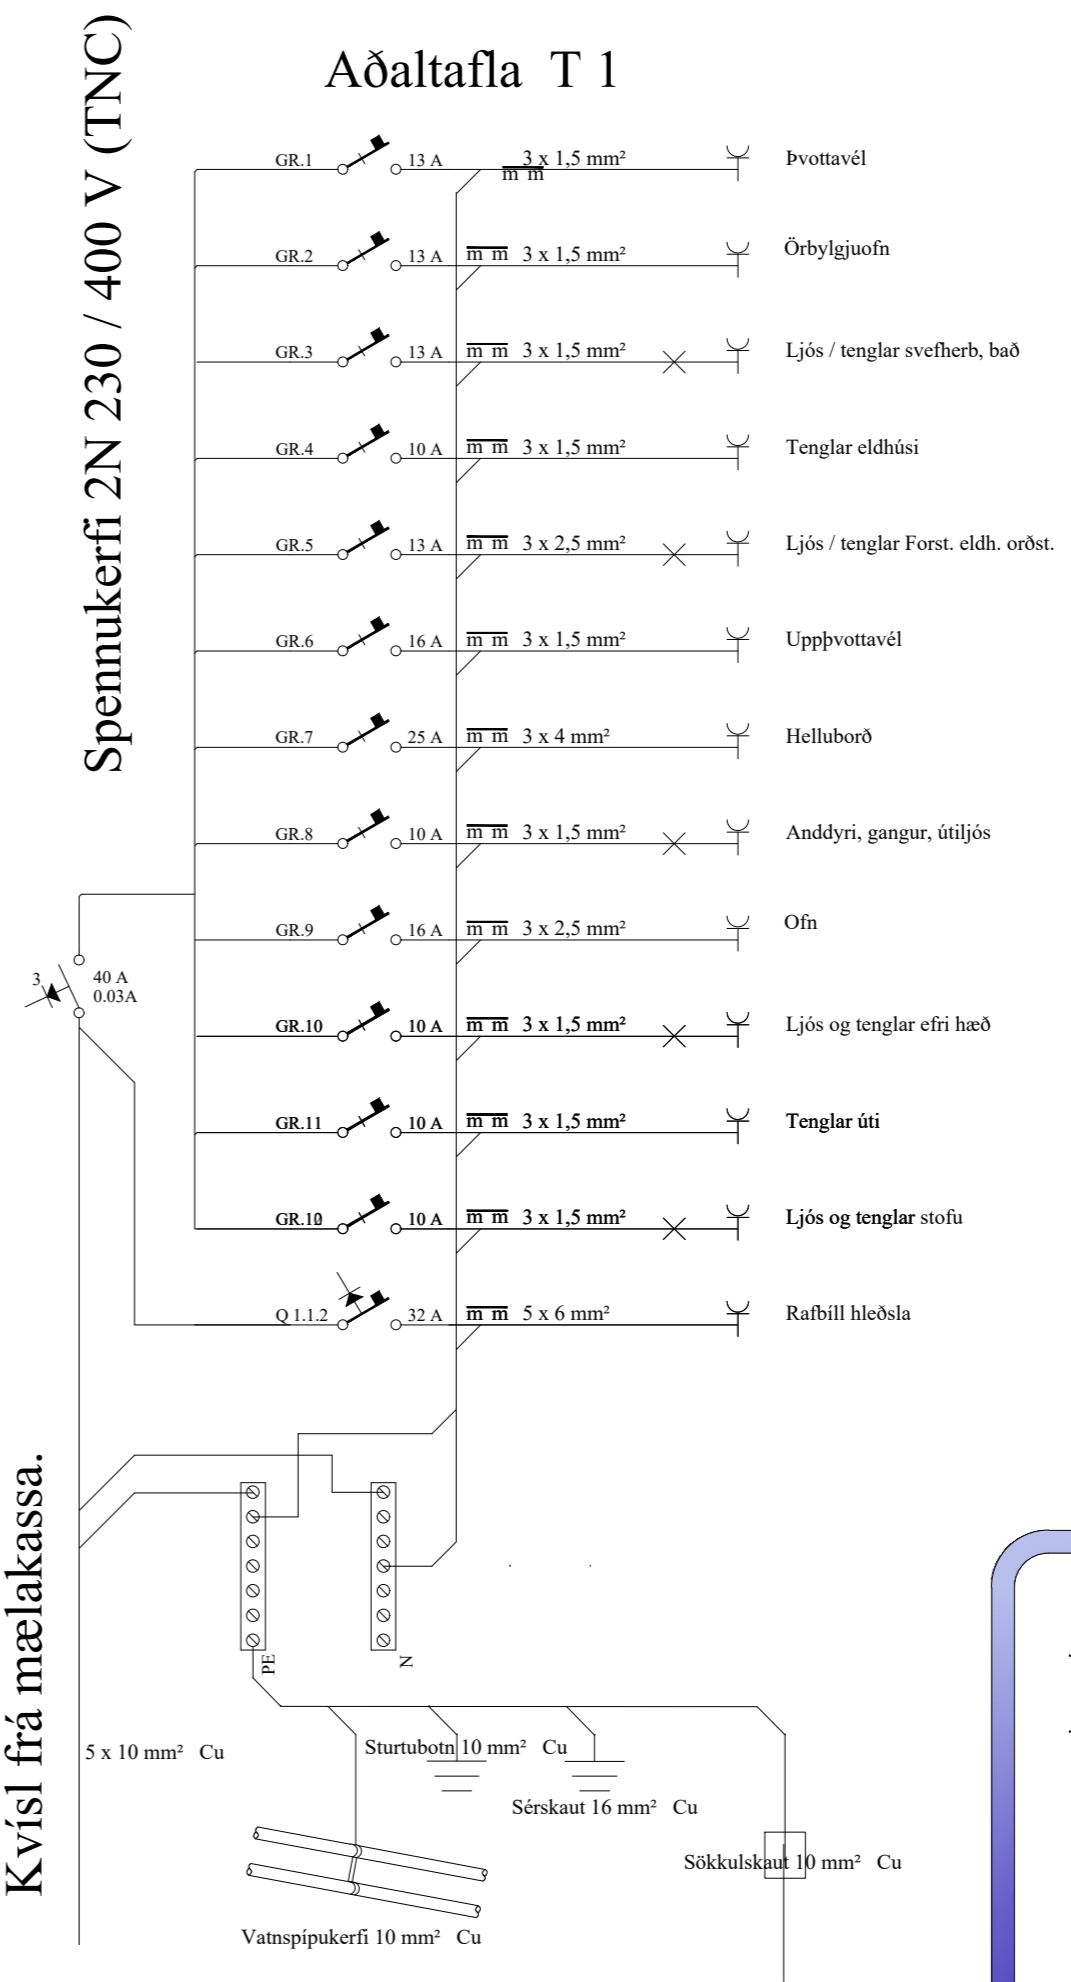

BLIKÓ ehf.

Snæbjörn Ingvarsson
 rafmagnstæknifræðingur
 kt. 160454-5209
 Naustabryggju 55, 110 Reykjavík
 S. 8992154 - bliko@bliko.is

Verkhelti

Þórsstígur 7
 Fristundahús

Verkkaupi.

Tekta ehf.

Verkþáttur

Grunnmynd raflögn

Mælikv.

1:50

Verkþáttur

Mælikv.

Verkþáttur

Mælikv.

Verk nr.

1088

Teikn nr.

1088.1

Dagsetn.

20.08.24

Skráarheiti.

raflögn



Hannað.

S.P.I.

Yfirfarð.

Áritun aðalhönnuðar.

Samþykkt.

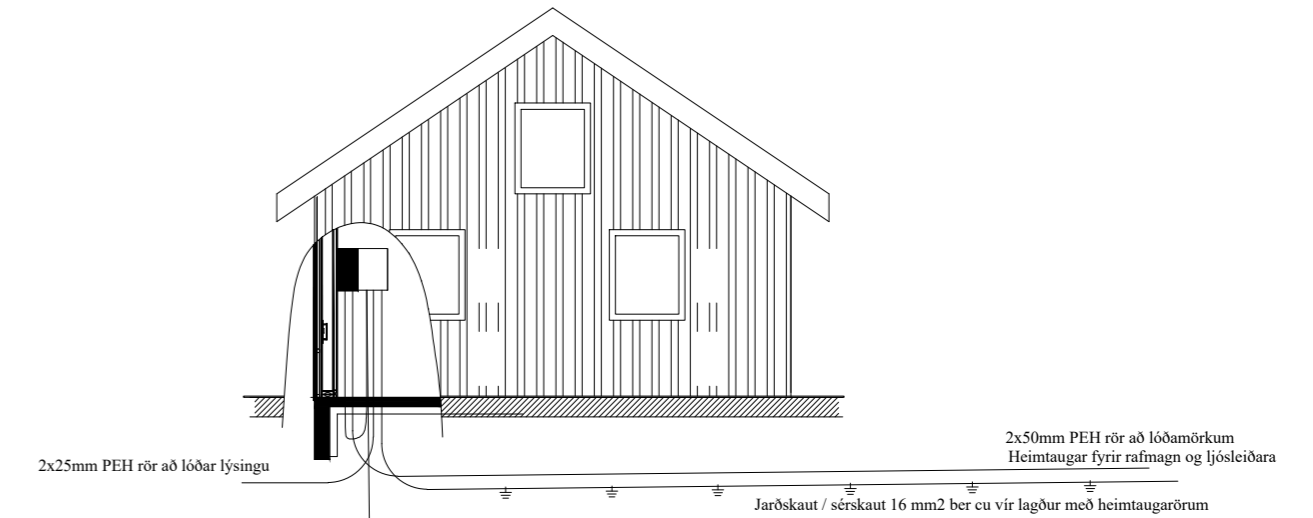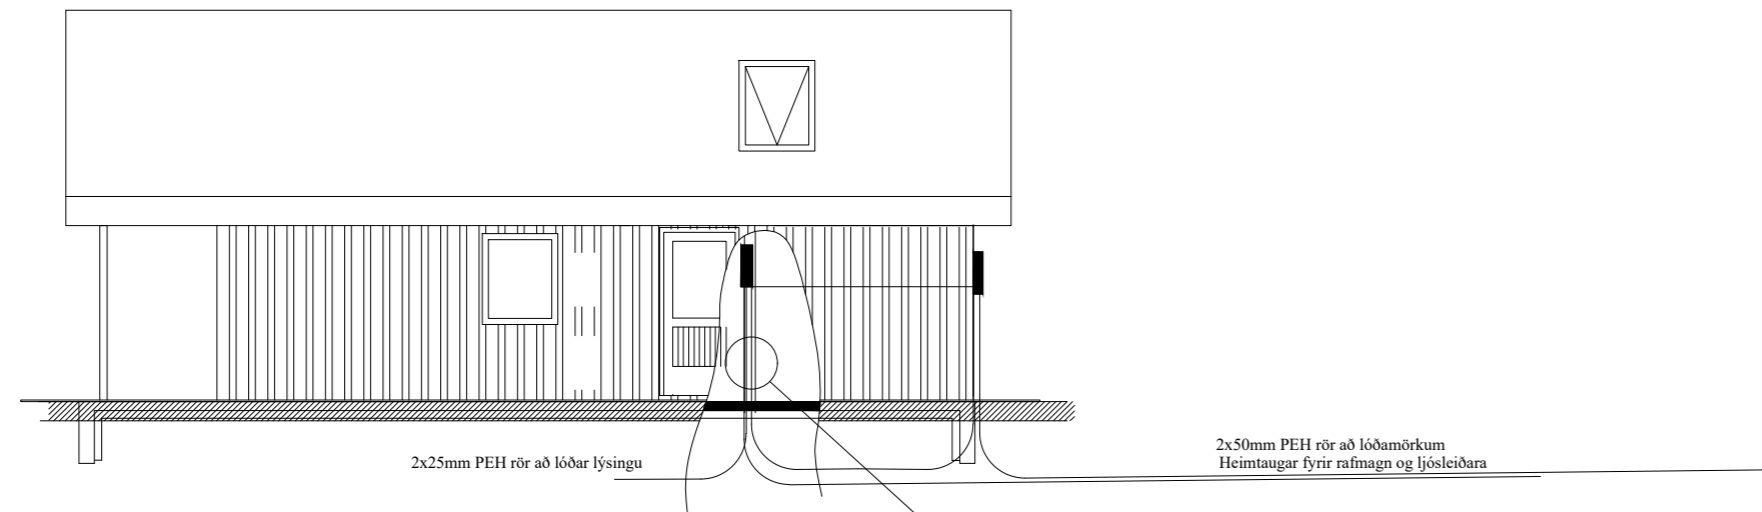

Skýringar:

(Gilda nema annars sé getið á teikningu)

Allar lagnir skulu vera huldar 16 mm plastpípur, leiðarar 3 x 1,5 mm² cu. Töflutaugar skulu vera 10 mm² cu.

Hæð tengla skal vera 20 cm, hæð rofa 110 cm, frá fullfrágengnu gólfí

Hæð tengla hjá rofum, yfir edúsorði og tengla í þvotthúsi, skal vera sama og hæð rofa.

Málstraumur rofa og tengla skal vera í samræmi við yfirstraumsvarnir skv. töfluteikningu.

Snertispennuvörn skal vera núllun og lekastraumsrofavörn. Jarðbinda skal leiðandi málmhluta lagna og


pípukerfi fyrir heitt og kalt vatn, innan við inntaksloka. Frágangur sökkulskauts skal vera í samræmi við TTR 2001

Rafverktaka er heimilt að víkja frá þessum teikningum, að ósk eiganda eða vegna aðstæðna,

enda fari breytingar ekki í bága við ákvæði ÍST 200:2006. Færa skal breytingar inn á viðkomandi teikningu

- h1 60 cm
- h2 80 cm
- h3 110 cm
- h4 185 cm

- Innf. LED-ljós
- Þrýstirofi
- ✕ Veggljós
- ✕ Loftdós /ljós
- ✕ Hangandi Led-ljós

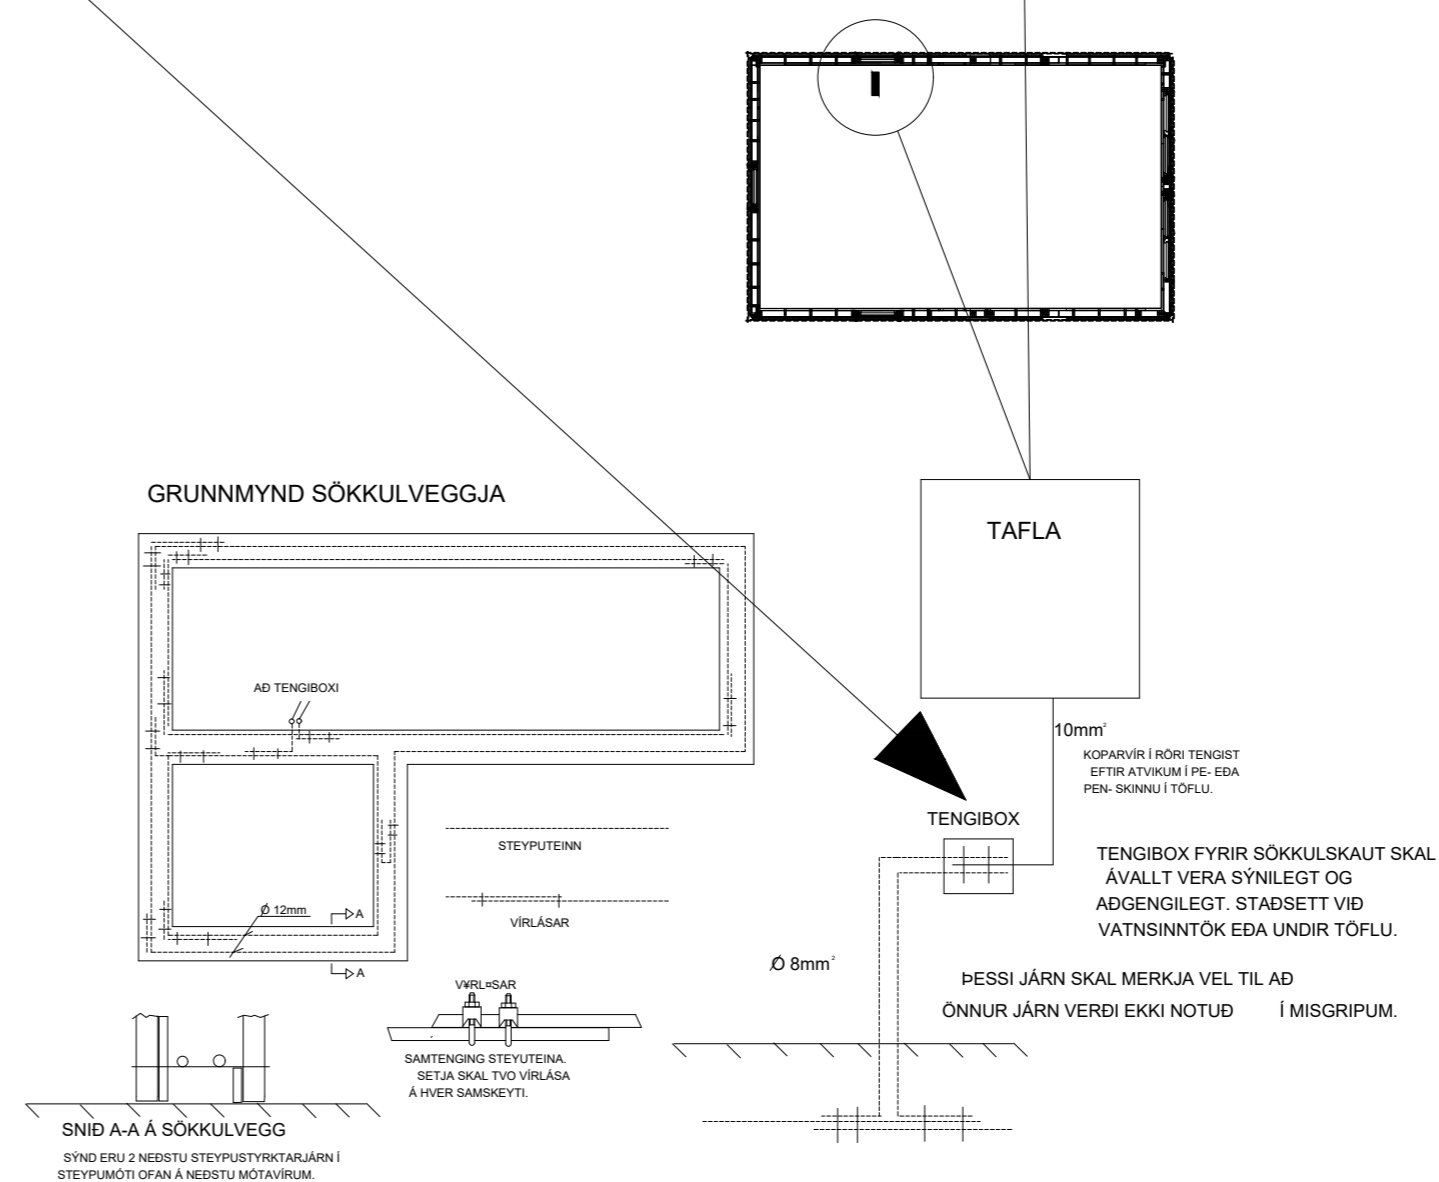

BLIKÓ ehf.

Snæbjörn Ingvarsson
rafmagnstæknifræðingur
kt. 160454-5209
Naustabryggju 55, 110 Reykjavík
S. 8992154 - bliko@bliko.is

Verkheiti

Þórsstígur 7
Fristundahús

Verkkaupi

Tekta ehf.

Verkpáttur

Mælikv.

Verkpáttur

Mælikv.

Verkpáttur

Mælikv.

Verk nr.

1082

Teikn nr.

1082.2

Dagsetn.

20.08.24

Skráarheiti.

raflogn


Hannað.

S.P.I.

Yfirfarið.

Áritun aðalhönnuðar.

Samþykkt.

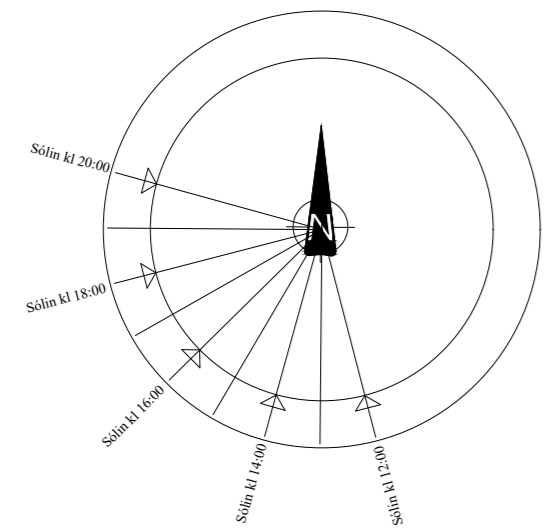

12

10

9


7

ÞÓRSSTÍGUR 7
L211498

LÓÐAMÖRK
50 mm PEH-rör
að lóðamörkum

Jarðskaut / sérskaut
16mm² ber cu-vír
með heimtaugum

Rólþró
3000 L

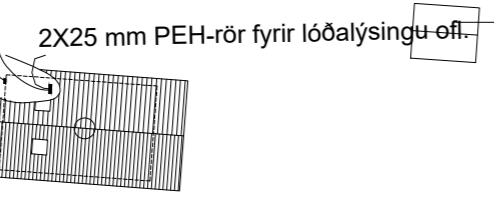

Núverandi
smáhýsi

44.2

BLIKÓ ehf.
Snæbjörn Ingvarsson
rafmagnstæknifræðingur
kt. 160454-5209
Naustabryggju 55, 110 Reykjavík
S. 8992154 - bliko@bliko.is

Verkefni
Þórsstígur 7
Fristundahús

Verkkaupil.
Tekta ehf.

Verkþáttur Afstöðumynd Mælikv. 1:500

Verkþáttur Mælikv.

Verkþáttur Mælikv.

Verk nr. 1088 Teikn nr. 1088.3

Dagsetn. 20.08.24 Skráarheiti. raflogn

Hannað. S.P.I. Yfirfarid.

Áritun aðalhönnuðar.

Sampykkt.