




**1 Grunnmynd**  
1 : 100

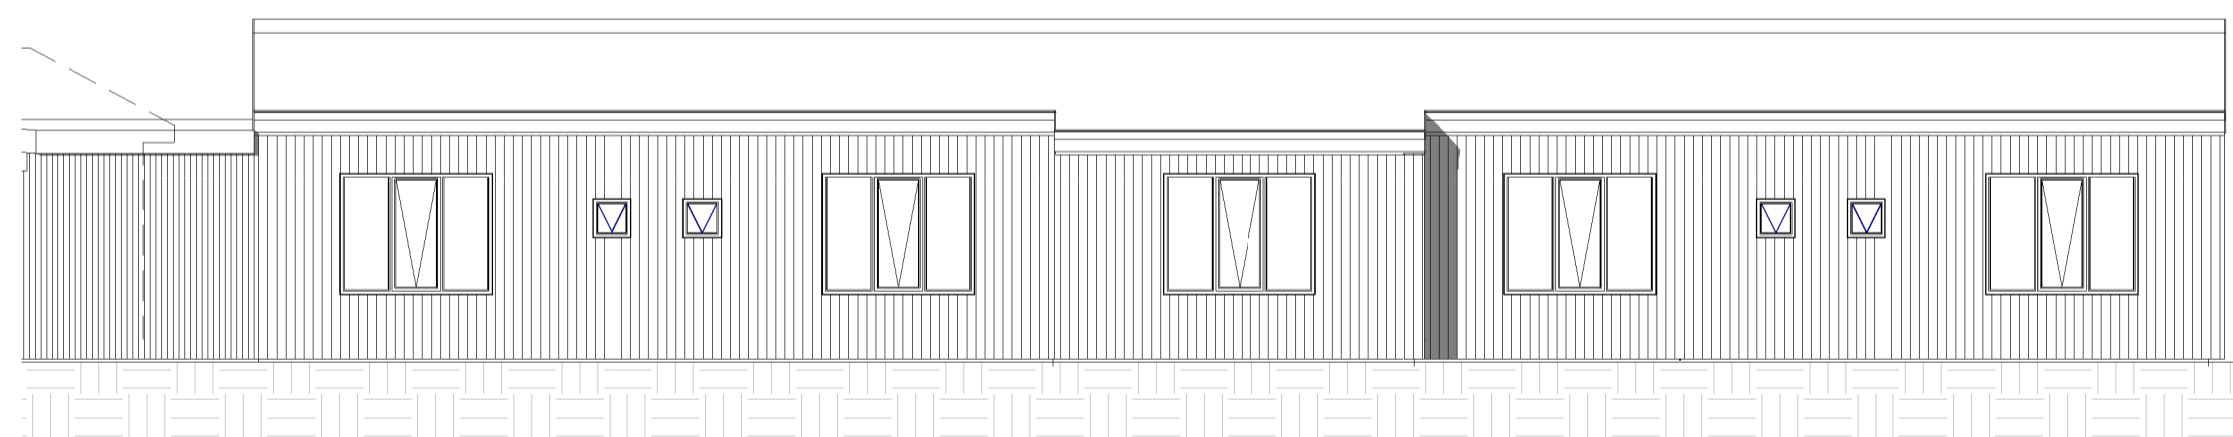


**3 Norð-Austur**  
1 : 100

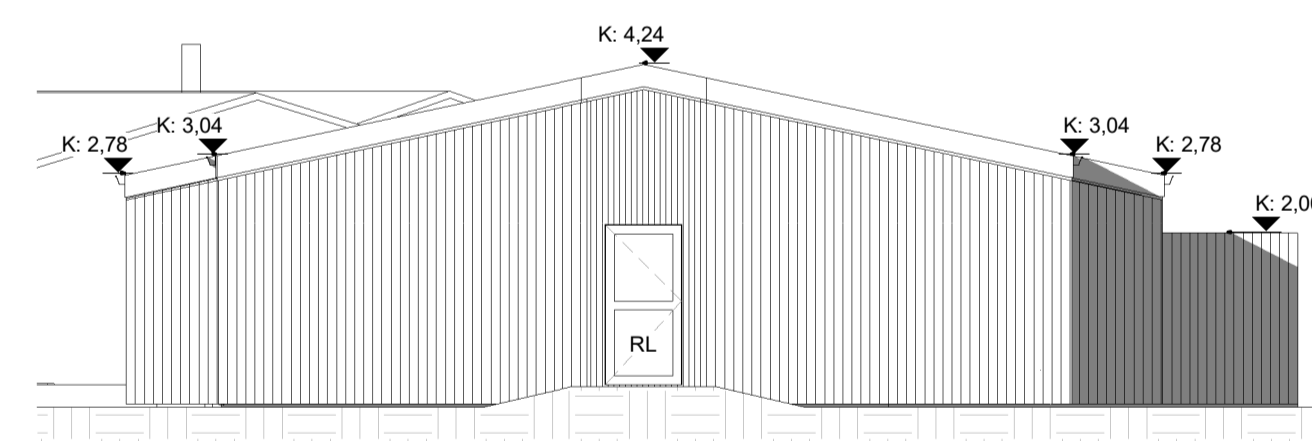

**4 Norð-Vestur**  
1 : 100

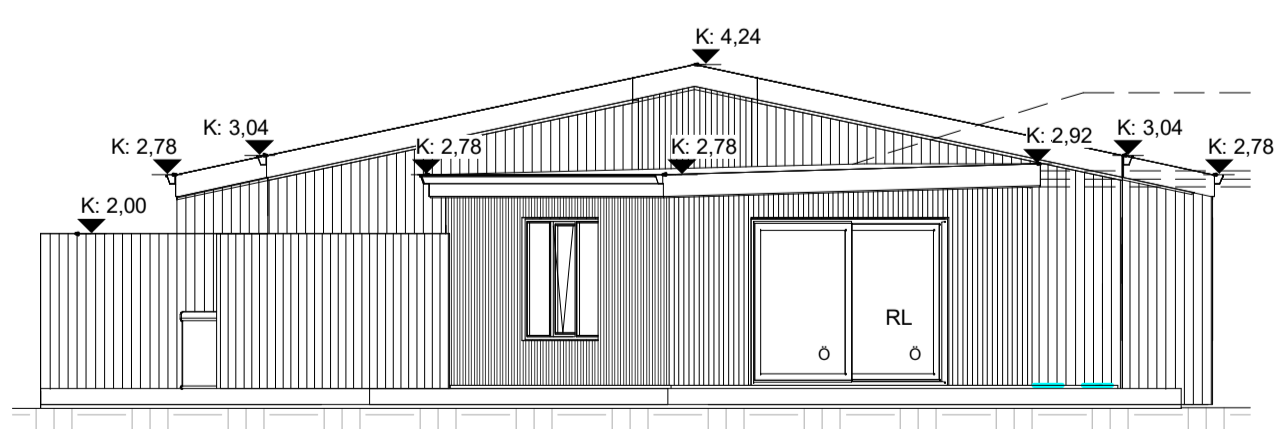

**5 Suð-Austur**  
1 : 100

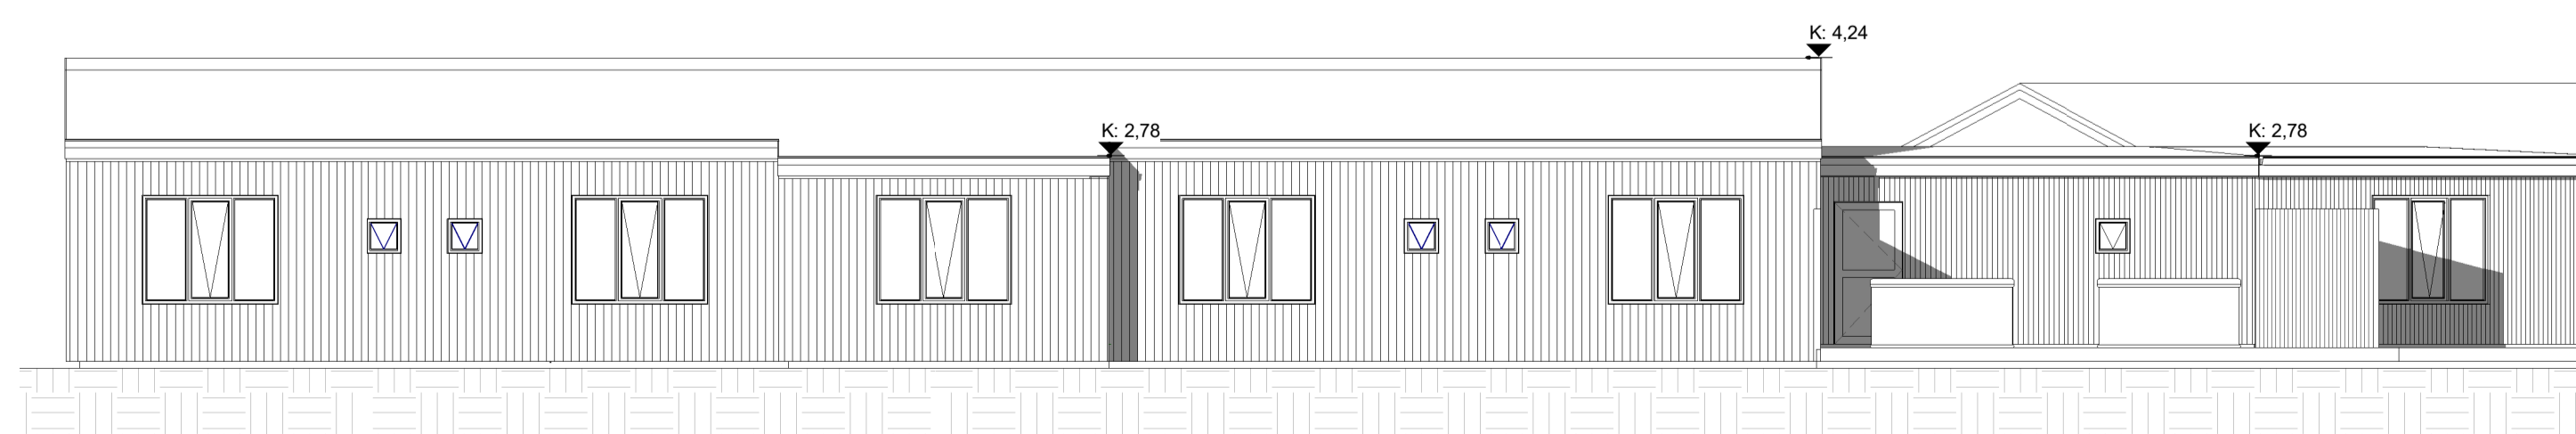



**6 Suður-Vestur**  
1 : 100

Skýringar:


- Brunaslanga
- Næturýsing
- Út
- Slökkvitæki
- GN
- RS
- LR
- R
- Kóti á grunnmynd
- Kóti í sniði
- Rýmingarleið
- Rýmingarleið
- Skástrikuð svæði tákna rými sem ekki er verið að vinna með

|   |         |                 |                |
|---|---------|-----------------|----------------|
| Útg.  | Dags.   | Skýring         | Br.af.         |
| <b>Al-Hönnun ehf</b>  |         |                 |                |
| Stílholt 16-18 - 300 - Akranes<br>GSM: 862-9933 - HF: 431-3445<br>KÍ: 630706-2440<br>runolfur@alhonnum.is - www.alhonnum.is |         |                 |                |
| <b>Verkheiti</b>  |         |                 |                |
| Heimilisfang:<br><b>HESTHEIMAR</b>  |         |                 |                |
| Verkeign:<br><b>GISTIHÚS - VIÐBYGGING</b>   |         |                 |                |
| Landnúmer:  | L212134 | Staðgreinir:    | ADALUPPDRETTIR |
| Bláustarar: A1  |         |                 |                |
| <b>GRUNNMYND OG ÚTLIT</b>   |         |                 |                |
| Samþykkt:   |         | Kt: 090157-2489 |                |
| Hannað af:  | RBS     | Matshluti:      | 01             |
| Telknað af:   | GS      | Mælikvarði:     | 1 : 100        |
| Yfirfarir af:   |         | Dagsetning:     | 23.08.2023     |
| <b>17-161</b>   |         |                 | <b>103</b>     |
| Verknúmer   | Svæði   | Afangi          | Abyrgð         |
| Númer   | Útgáfa  |                 |                |
| <small>HÖNNUNUR AKRILUR GER ALLAN RETT A TERNINGUM - FJÓLFÖLDUN ER HÁÐ SKRIFLEIÐU SAMÞYKKI</small>                          |         |                 |                |

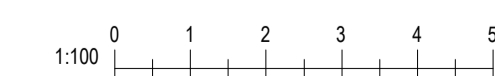


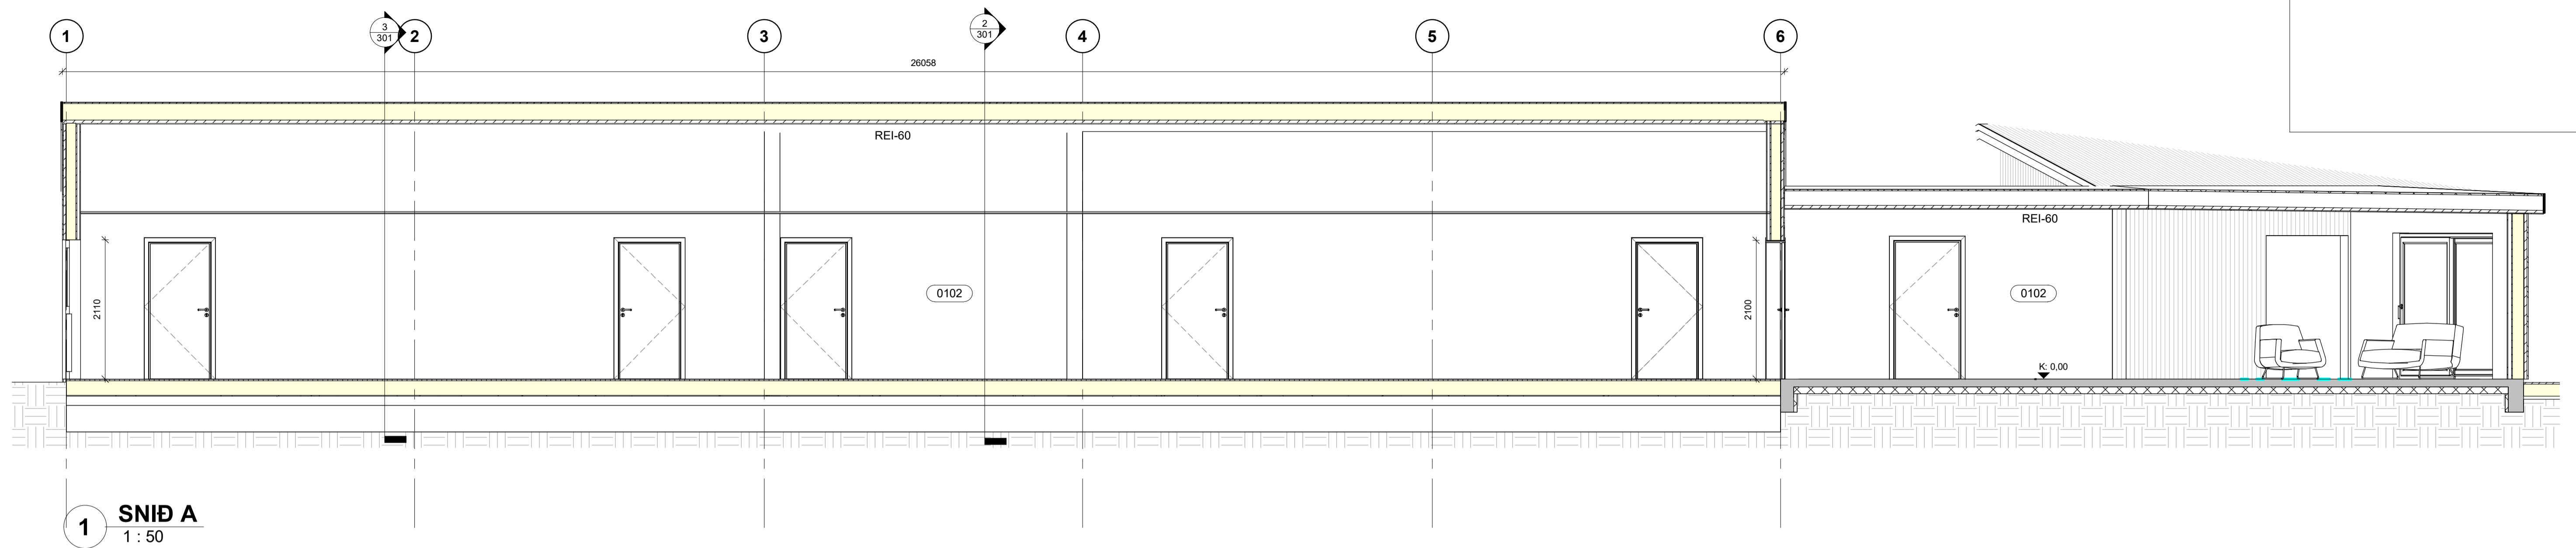

1 SNID A  
1 : 50

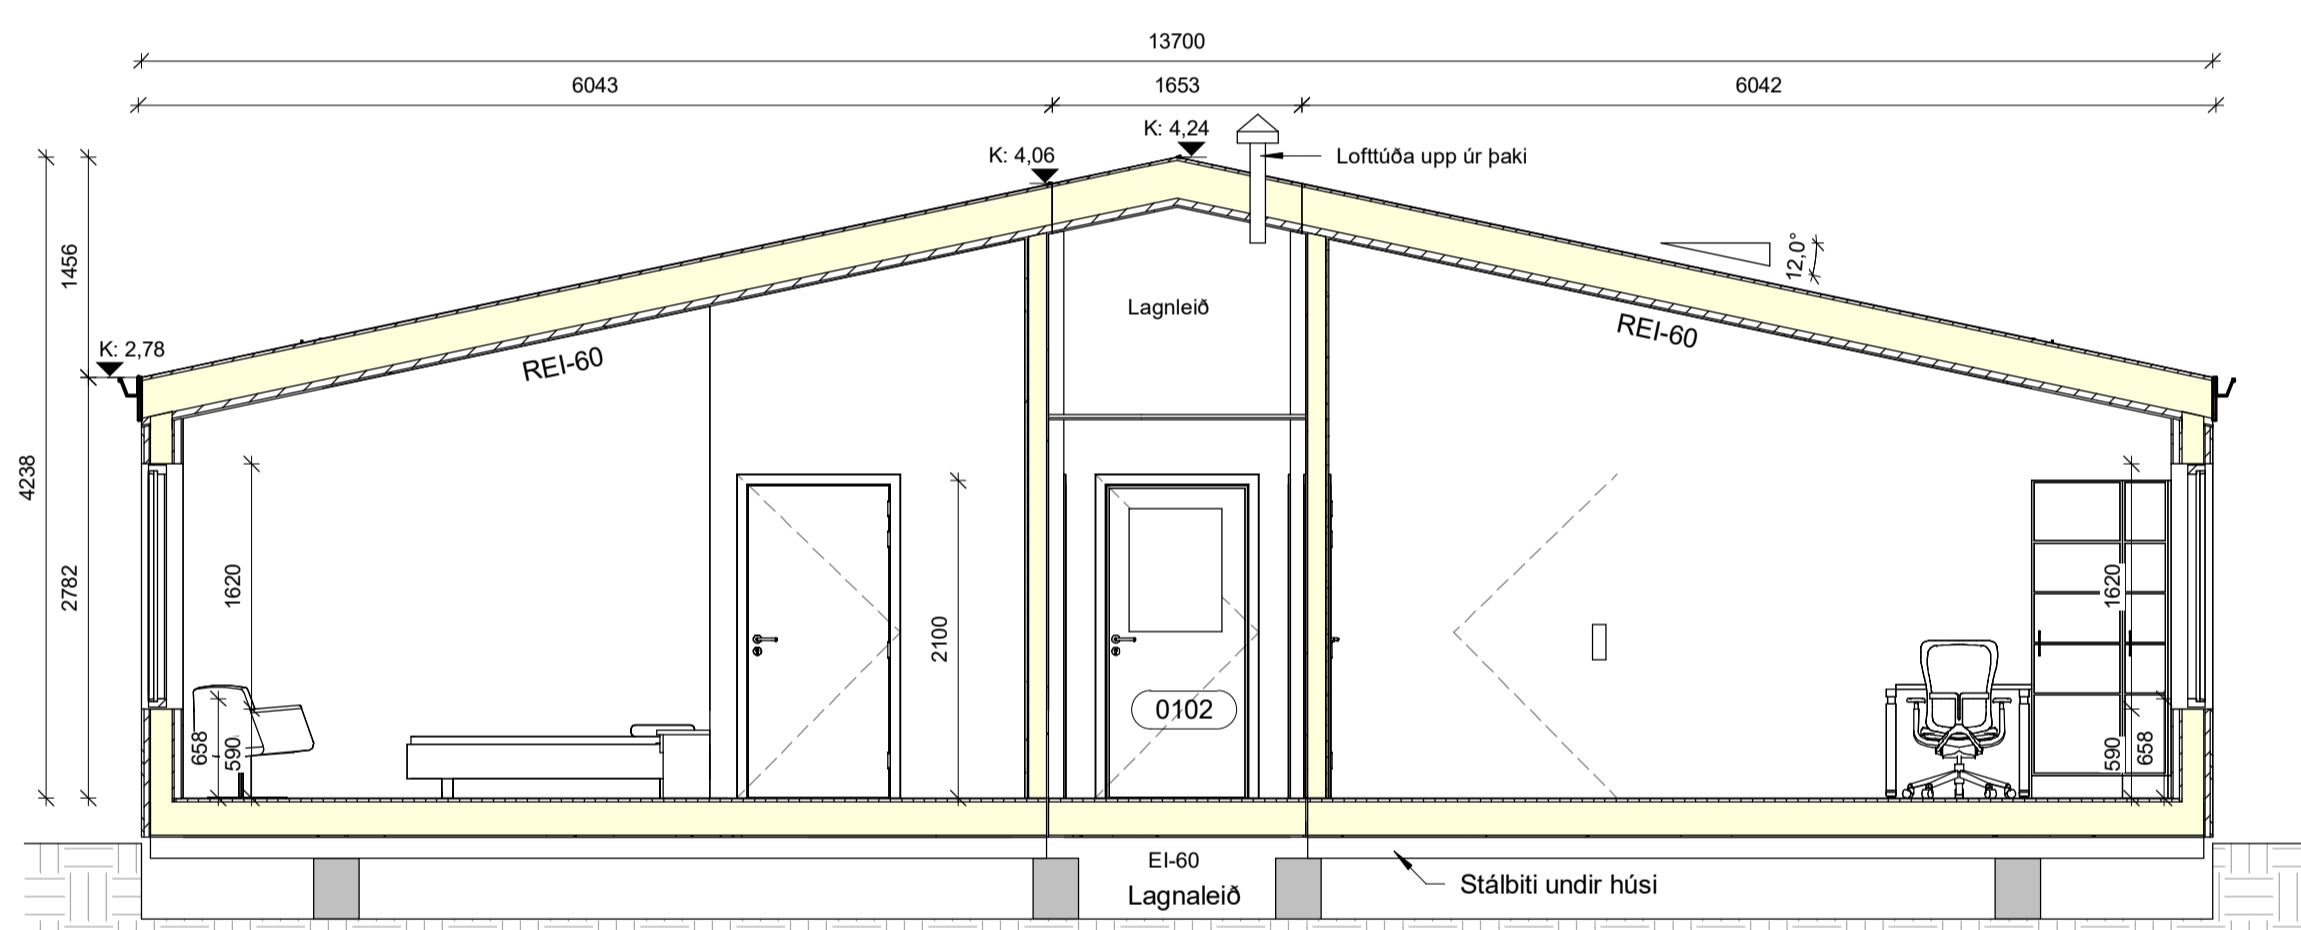


2 SNID B  
1 : 50

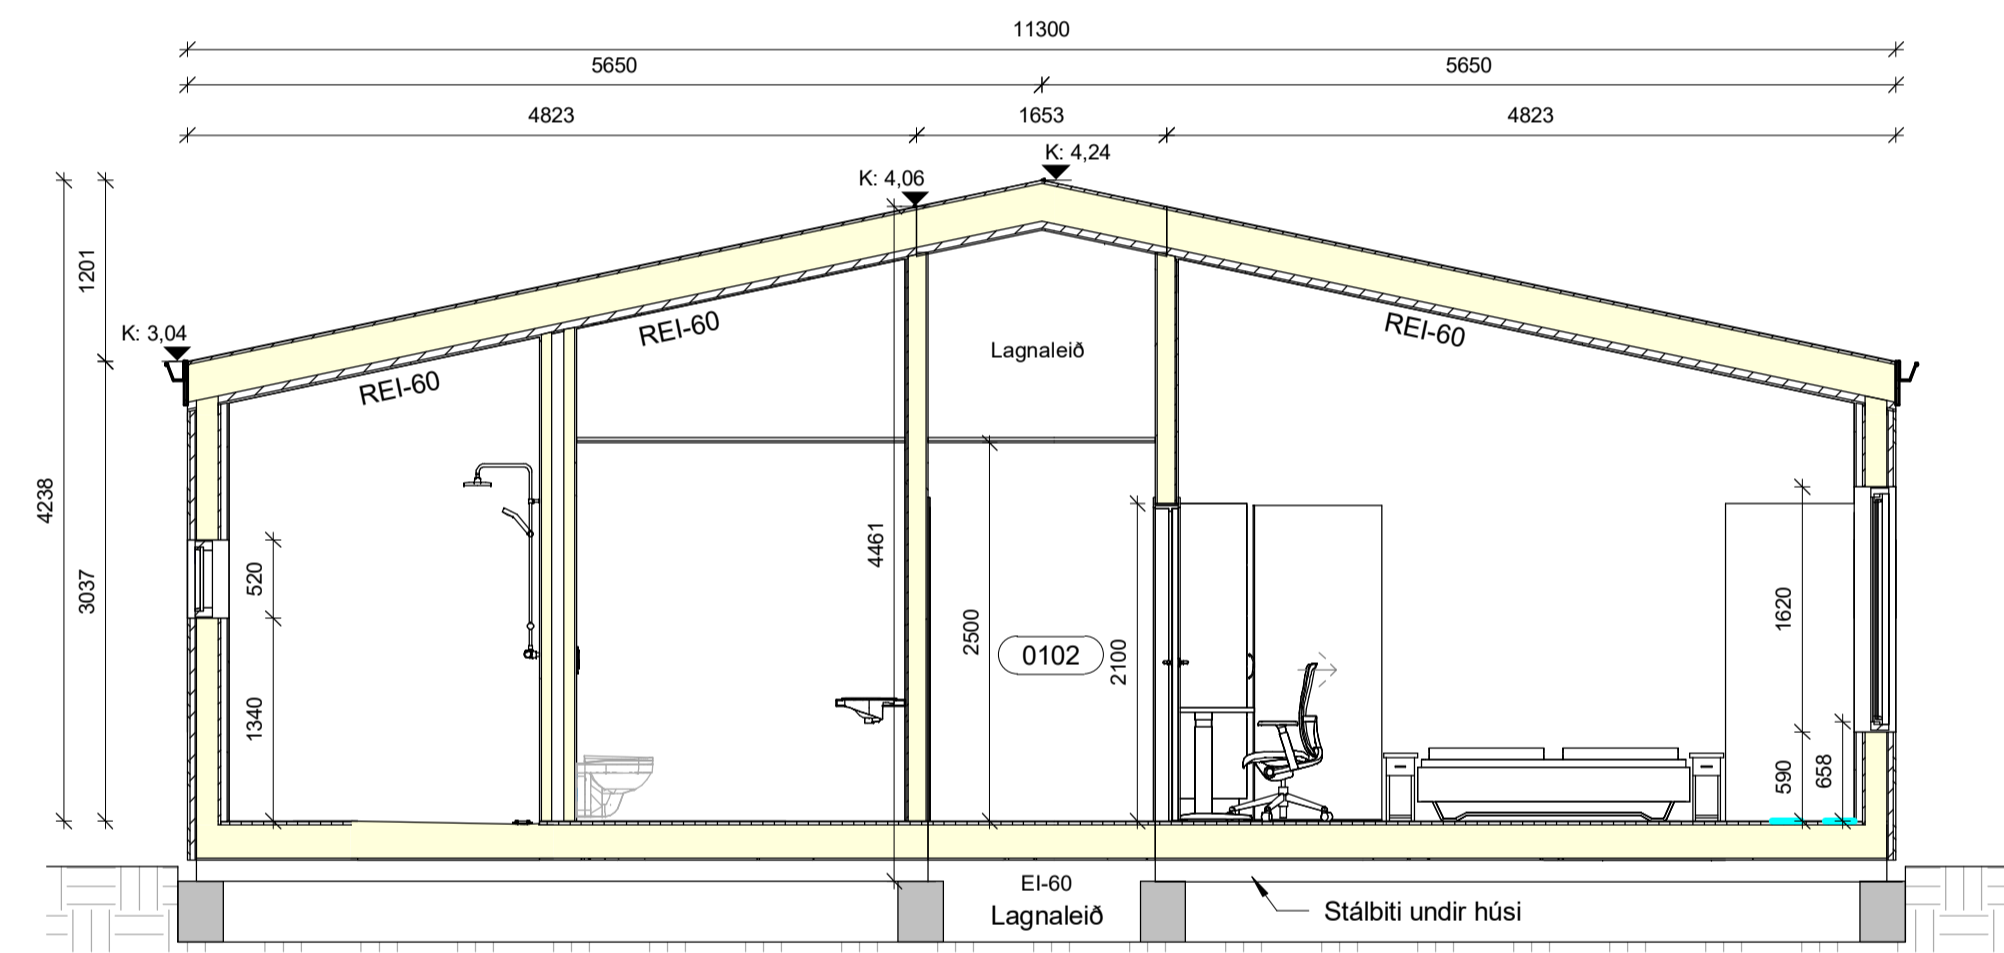


3 SNID C  
1 : 50


- Skýringar:
- Brunaslanga
  - Næturlysing
  - Útjós
  - Slökkvitæki
  - Gólfniðurfall
  - Reykskinjari
  - Loftræsing
  - Rotþró
  - Kóti á grunnmynd
  - Kóti í sniði
  - Rýmingarleið
  - Rýmingarleið
  - Skástríkuð svæði tákna rými sem ekki er verið að vinna með

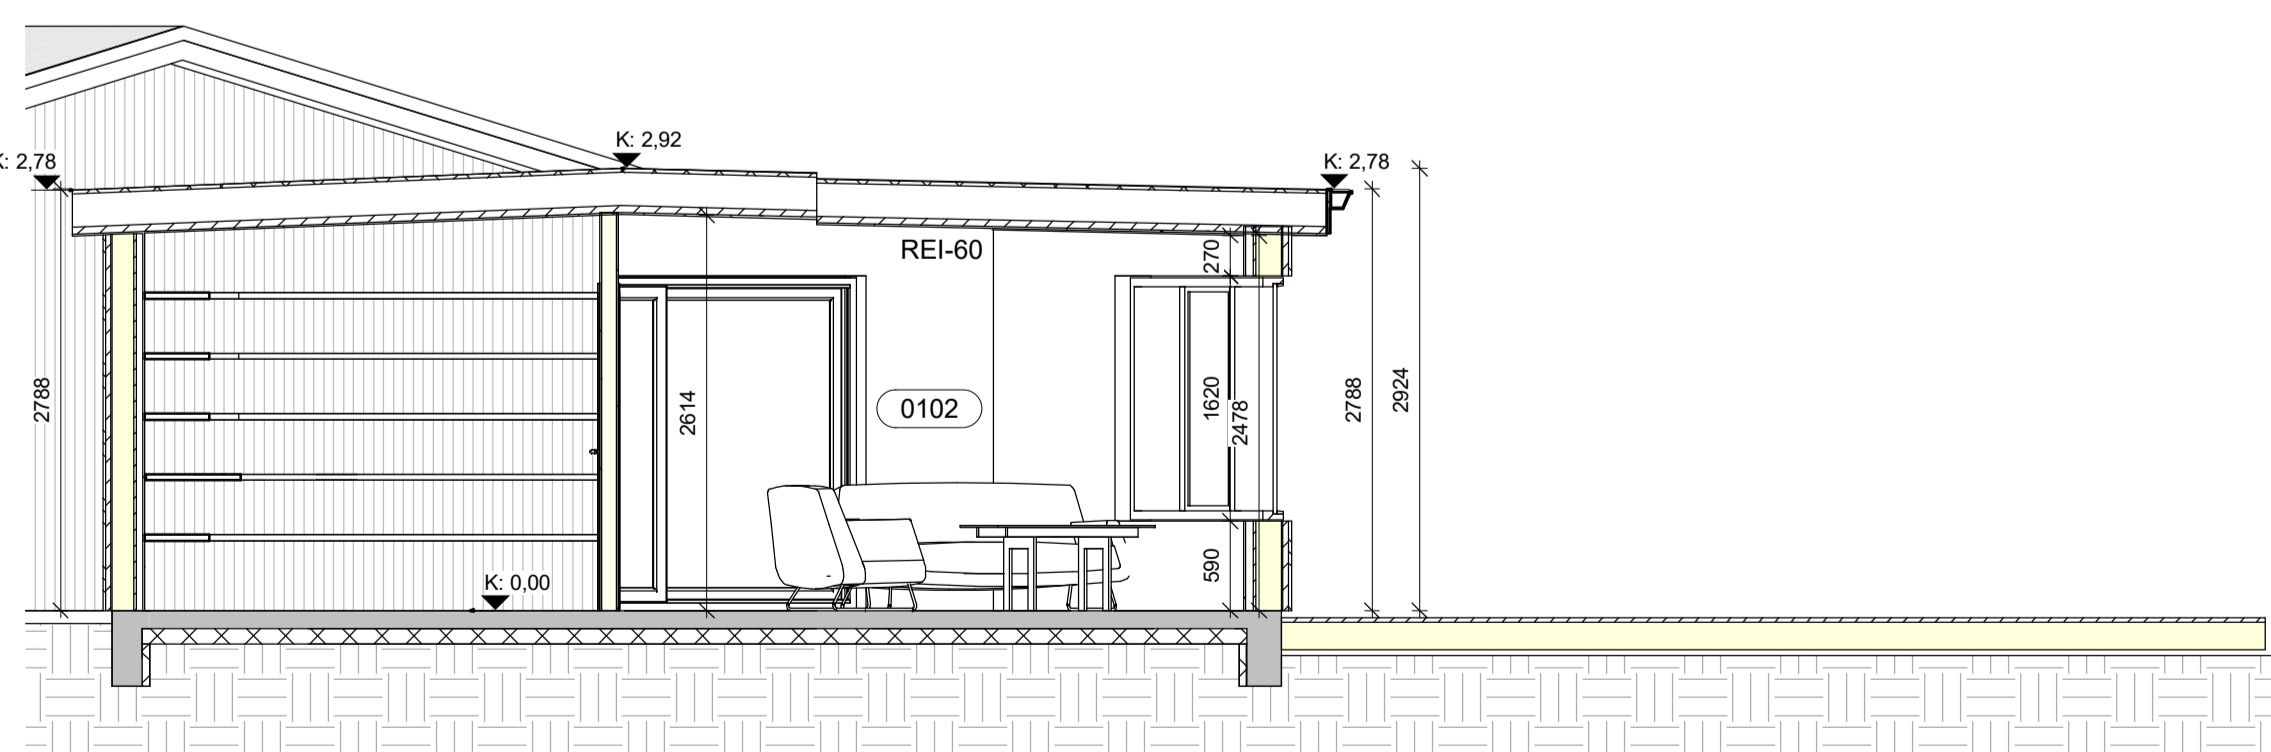

4 SNID D  
1 : 50

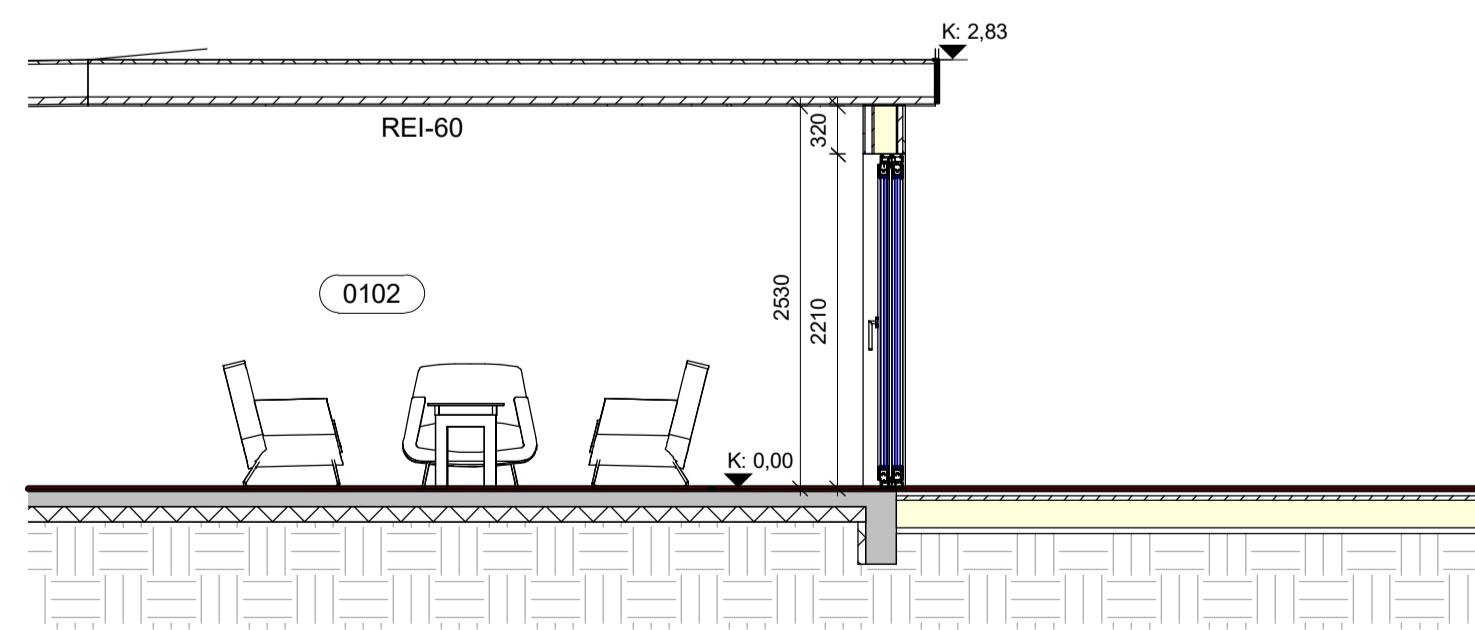

5 SNID E  
1 : 50

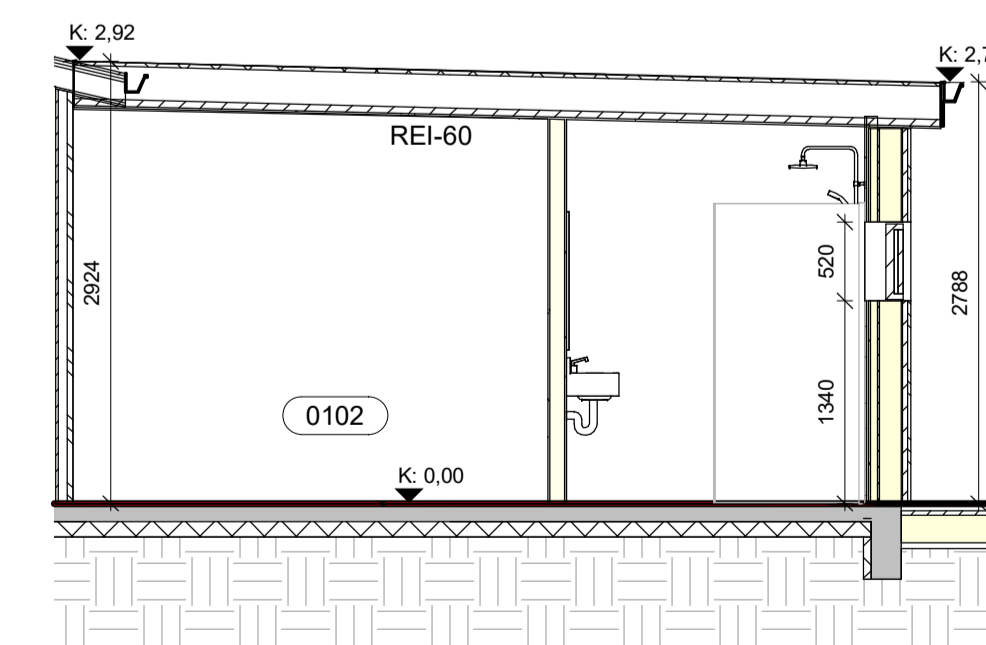

6 SNID F  
1 : 50



|   |                        |                             |         |
|---|------------------------|-----------------------------|---------|
| Útg.  | Dags.                  | Skýring                     | Br. af. |
| <b>Al-Hönnun ehf</b>  |                        |                             |         |
| Stílholt 16-18 - 300 - Akranes<br>GSM: 862-9933 - HF: 431-3445<br>Kf: 630706-2440<br>runolfur@alhoennun.is - www.alhoennun.is |                        |                             |         |
| <b>Verkheiti</b>  |                        |                             |         |
| Heimilisfang:<br><b>HESTHEIMAR</b>  |                        |                             |         |
| Verkeignund:<br><b>GISTHÚS - VIÐBYGGING</b>   |                        |                             |         |
| Landnúmer: L212134  |                        | Staðgreinin: Blábasarar: A1 |         |
| <b>SNID</b>   |                        |                             |         |
| Samþykkt:   |                        | Kt: 090157-2489             |         |
| Hannað af: RBS  | Matshluti: 01          |                             |         |
| Telknað af: GS  | Mælikvarði: 1 : 50     |                             |         |
| Yfirfarir af:   | Dagsetning: 23.08.2023 |                             |         |
| <b>17-161</b>   |                        | <b>104</b>                  |         |
| Verknumur   | Svæði                  | Afangi                      | Abyrgð  |
| Númer   | Útgáfa                 |                             |         |
| <small>HÖNNUNUR ASKILUR GER ALLAN RETT A TERNINGUM - FJOLFOLDUN ER HÁÐ SKRIFLEIÐU SAMÞYKKI</small>                            |                        |                             |         |