

UNDIRSTÖÐUR:

Sökkjar grafit niður á burðarhæfa undirstöðu, frostfría. Undirstöður miðast við að botn grunns sé klöpp, móhella eða þjöppuð meðalgróf malarfylling sem skal þjappast í jöfnum 40 - 50 cm lögum. Miðað er við grunnunnarflokk 1. og skal miða við að þjöppunarpróf standist E2 > 100 Mpa og hlutfalli E2 / E1 < 2,3. Mesta leyfilega álag á undirstöðu er 90 KN/m. Sé undirstaða önnur skal hafa samband við hönnuð varðandi breytingar. Minnsta hæð á sökkulveggi við útvægg skal vera 0,6 undir endanlegt jarðvegsyfirborð, nema um sé að ræða hreina klöpp. Sökkulhæð undir botnplötu, minnst 30 cm m.v. klöpp. Liggi frárennsli dýpra en sökkulbotn, skal fjarlægð milli sökkuls og lagna vera 50 cm meiri en dýptarmunurinn. Minnsta hæð sökkla er 90cm frá jarðvegsyfirborði undir sökkulfót.

ÁLAGSTILHÖGUN:

Álagstilhögun skal vera í samræmi við íslenskan staðal ÍST 10.

Álög:

Notálag á plötur **3,0 KN/m²**

Snjóálag á þak **2,1 KN/m²**

Vindálag **1,6 KN/m²**

STEINSTEYPA:

Öll steypuvinna skal vera í samræmi við Íslenskan staðal ÍST 10.

Öll steypa skal uppfylla eftirfarandi kröfur:

Brotflokkur: **C-25** í sökkla innveggi og botnplötu.

Þjálnefni:

Mélanet eða önnur sambærileg efni.

Loftinnihald:

Í alla steypu skal blanda loftblendi þannig að loftinnihald verði 5 - 6% í mót.

Sigmál steypu:

Fyrir íblöndun þjálnefna ca. 6 cm. Eftirblöndun þjólnefna ca. 12 - 15 cm.

VS tala:

< 0,50 og sementsmagn í m3 steypu ekki minna en 300kg.

Hámarksornastærð:

Hámarksornastærð steypu D max = 32mm.

Raufarsteypa D max = 15mm

Alla steypu skal titra í mótum.

JÁRNABENDING ALMENNT:

Öll járnvinna skal ver í samræmi við Íslenskann staðal ÍST 10.

táknar járn í efri brún plötu.

Táknar járn í neðri brún plötu

Járnastærðir eru í mm

Hæðartölur eru í m

Önnur má eru í mm

Bendistál:

Kambstál : B500C skv. NS3576-3. Flotmörk: 500MPa.

Bendinet: B500A skv. NS3576-1. Flotmörk 500MPA.

K189: 6mm teinar c/c 150mm

K189 táknar kambstálmottu gerð.

K8 m/m 200: Táknar 8mm kambstál með 200mm millibili. o.s.frv.

Járnur skal haldið í réttu fjarlægð frá mótum með þar til gerðum kubbum t.d. úr steinsteypu eða harðplasti.

Járnur í efribrún og eða neðri brún steypu skal haldið á réttum stað með þar til gerðum stólum.


Bil milli bendilaga má ekki vera minn en 1,5d fyrir kambstál. Þó skal þetta bil aldrei vera minna en 20mm.

Í plötum skal ekki skeyta meir en þriðja hvert járn í sama þversniði. Fjarlægð milli skeytþversniða sé ekki minna en 40d.


Öllum stökum járnur t.d. í umhverfis op og á hæðarskilum skal komið fyrir, áður en steipt er þ.e.a.s. þau skulu tryggilega fest á réttan stað áður en steipt er.

Þó má stínga tengijárnur í steypu eftirá.


Járnbinda skal umhverfis múrop með 2 stk. K12 sem ná 600mm út fyrir brúnir opsins við öll horn, nema annað sé tekið fram á teikningum. Ná opið upp að plötu skal einnig setja 2K12 í efribrún plötu og ná þau járn 100cm út fyrir horn opsins. Á hæðarskilum komi 2K12 er beygð fyrir horn. Þar sem járngrindur koma saman á vegghornum skulu þær tengjast með vinklum 600 + 600mm.

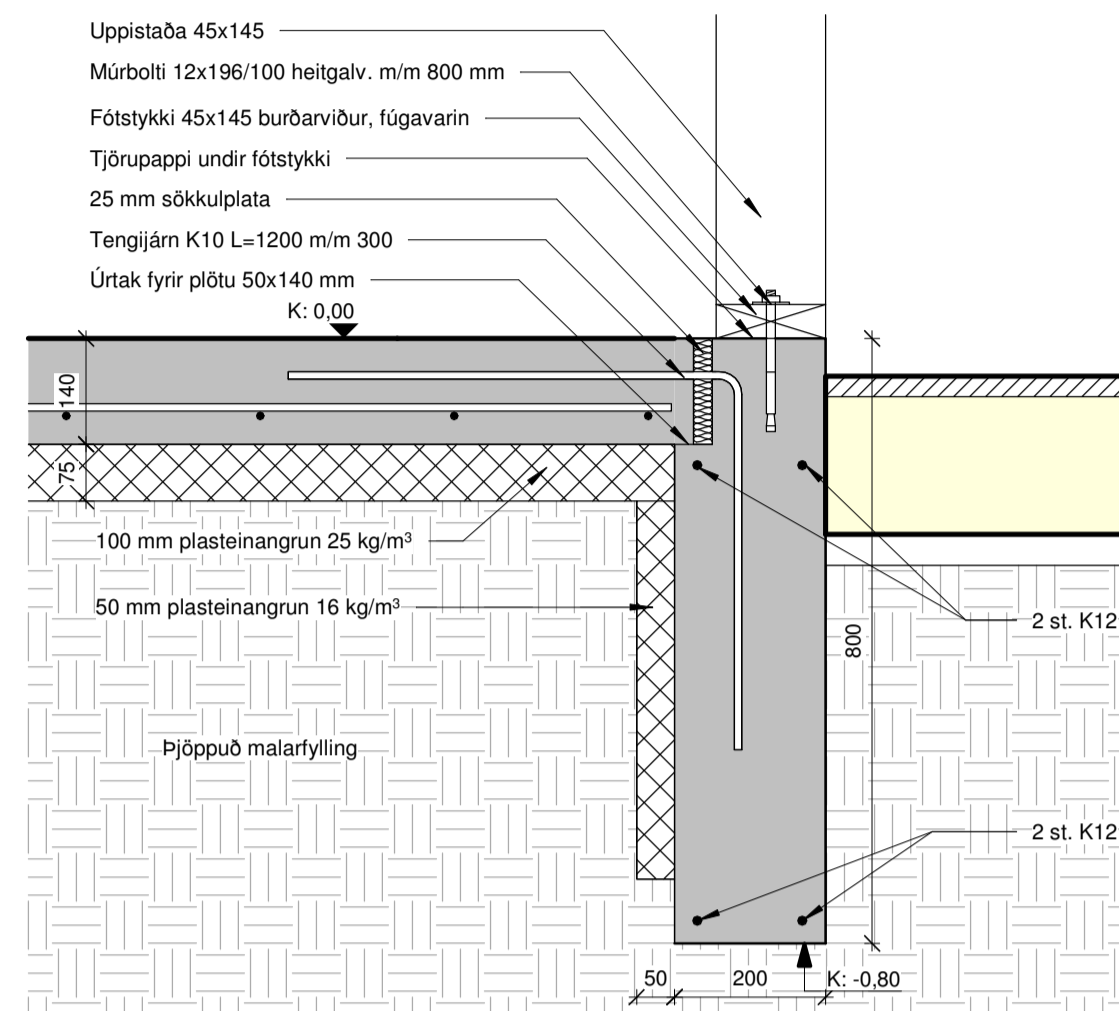


1 202 Skurður í sökkulútvegg 1 : 10

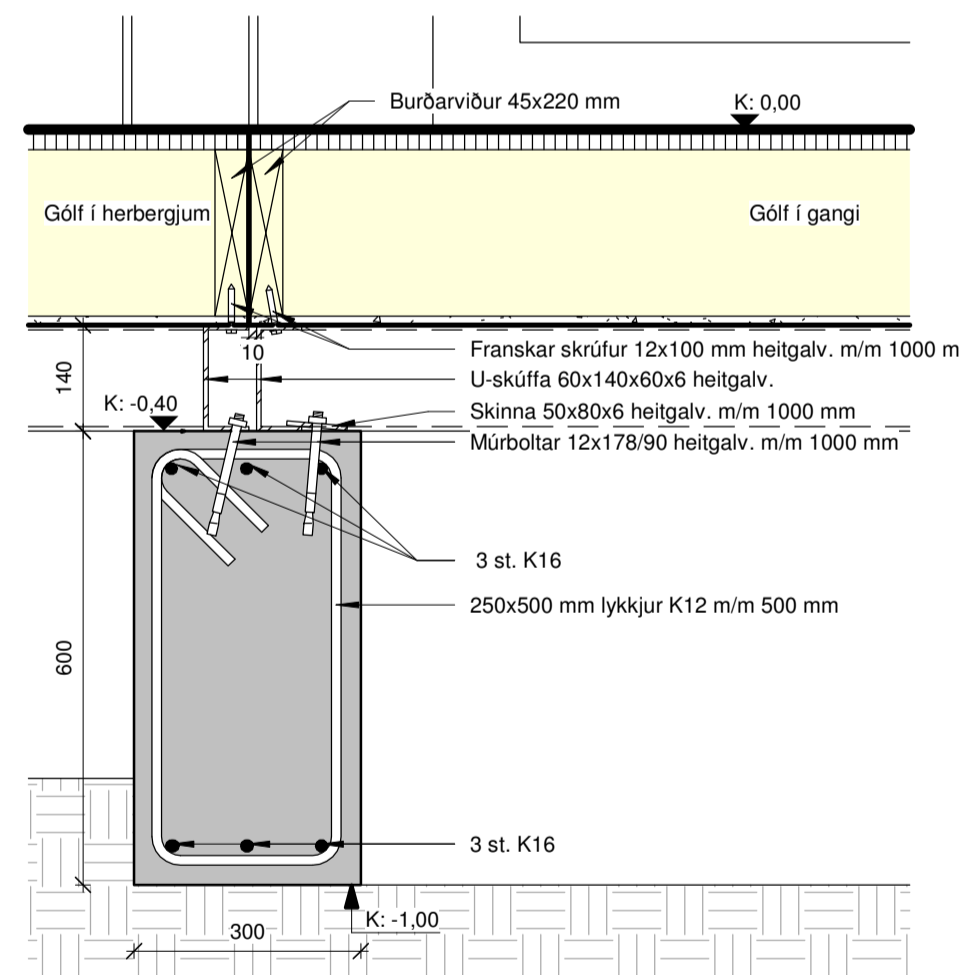


3 202 Snið í festingu á gangi 1 : 10

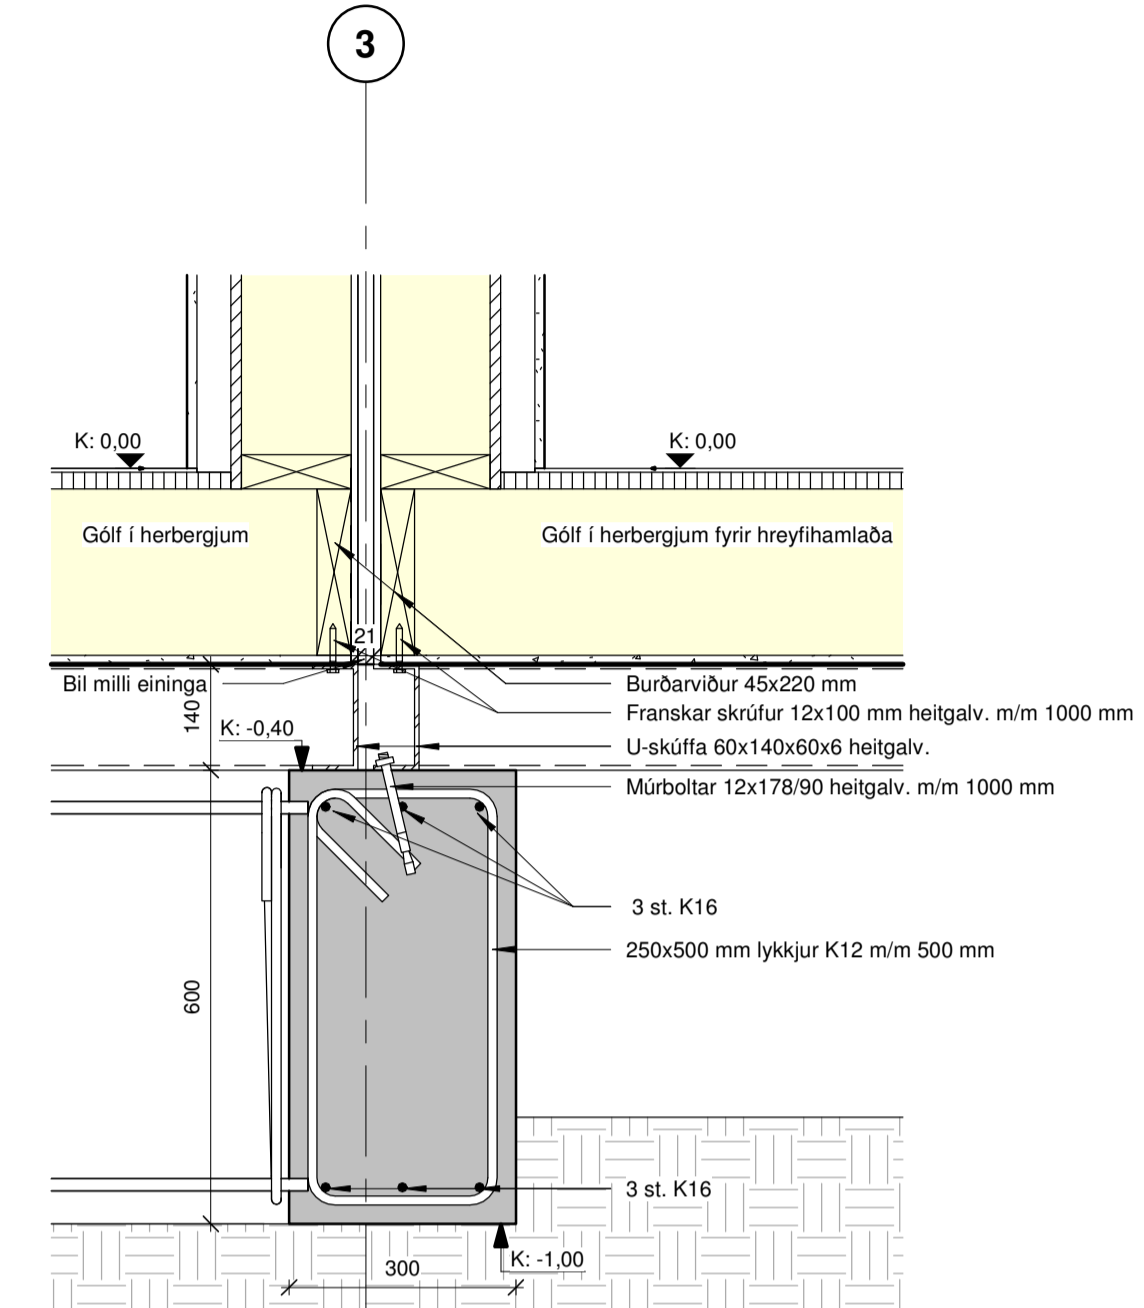


2 202 Snið í festingu milli eininga 1 : 10

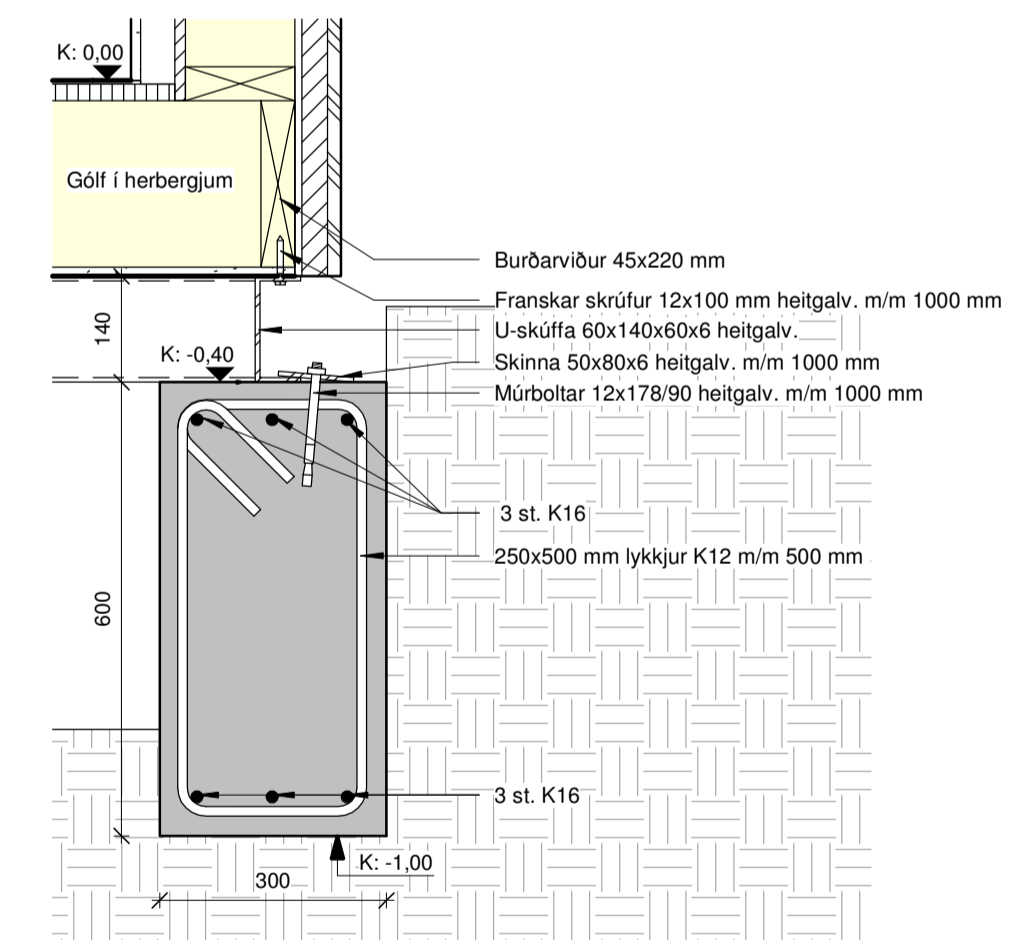

4 202 Snið í sökkul og tenginu húss við sökkul 1 : 10

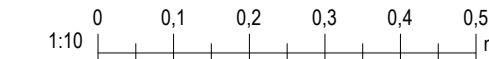


Útg.	Dags.	Skýring	Br.af.		
Al-Hönnun ehf Stíllíth 16-18 - 300 - Akranes GSM: 862-9933 - H: 431-3445 Kt: 550700-2440 runolfarsig@alhonnan.is - www.alhonnan.is					
Verkefni:					
Verkheiti					
Heimilisfang:					
HESTHEIMAR					
Verkefni:					
GISTHÚS - VIBBYGGING					
Landnúmer:	L212134	Staðgreinir:			
Bláastærð: A1					
SKÝRINGAR OG DEILI					
Samþykkt: Kt: 090157-2489					
Hannað af:	RPS	Matshluti:			
Teiknað af:	RPS	Mælikvarði:	1 : 10		
Yfiraríð af:		Dagsetning:	02.05.2023		
17-161		A	201		
Verknúmer	Sveði	Áfangi	Ábyrgð	Númer	Útgáfa
HÖNNUNUR ÁSKILUR GER ALLAN RETT A TEIKNINGUM - FJÓLFÖLDUN ER HÁÐ SKRIFLEGU SAMÞYKKI					

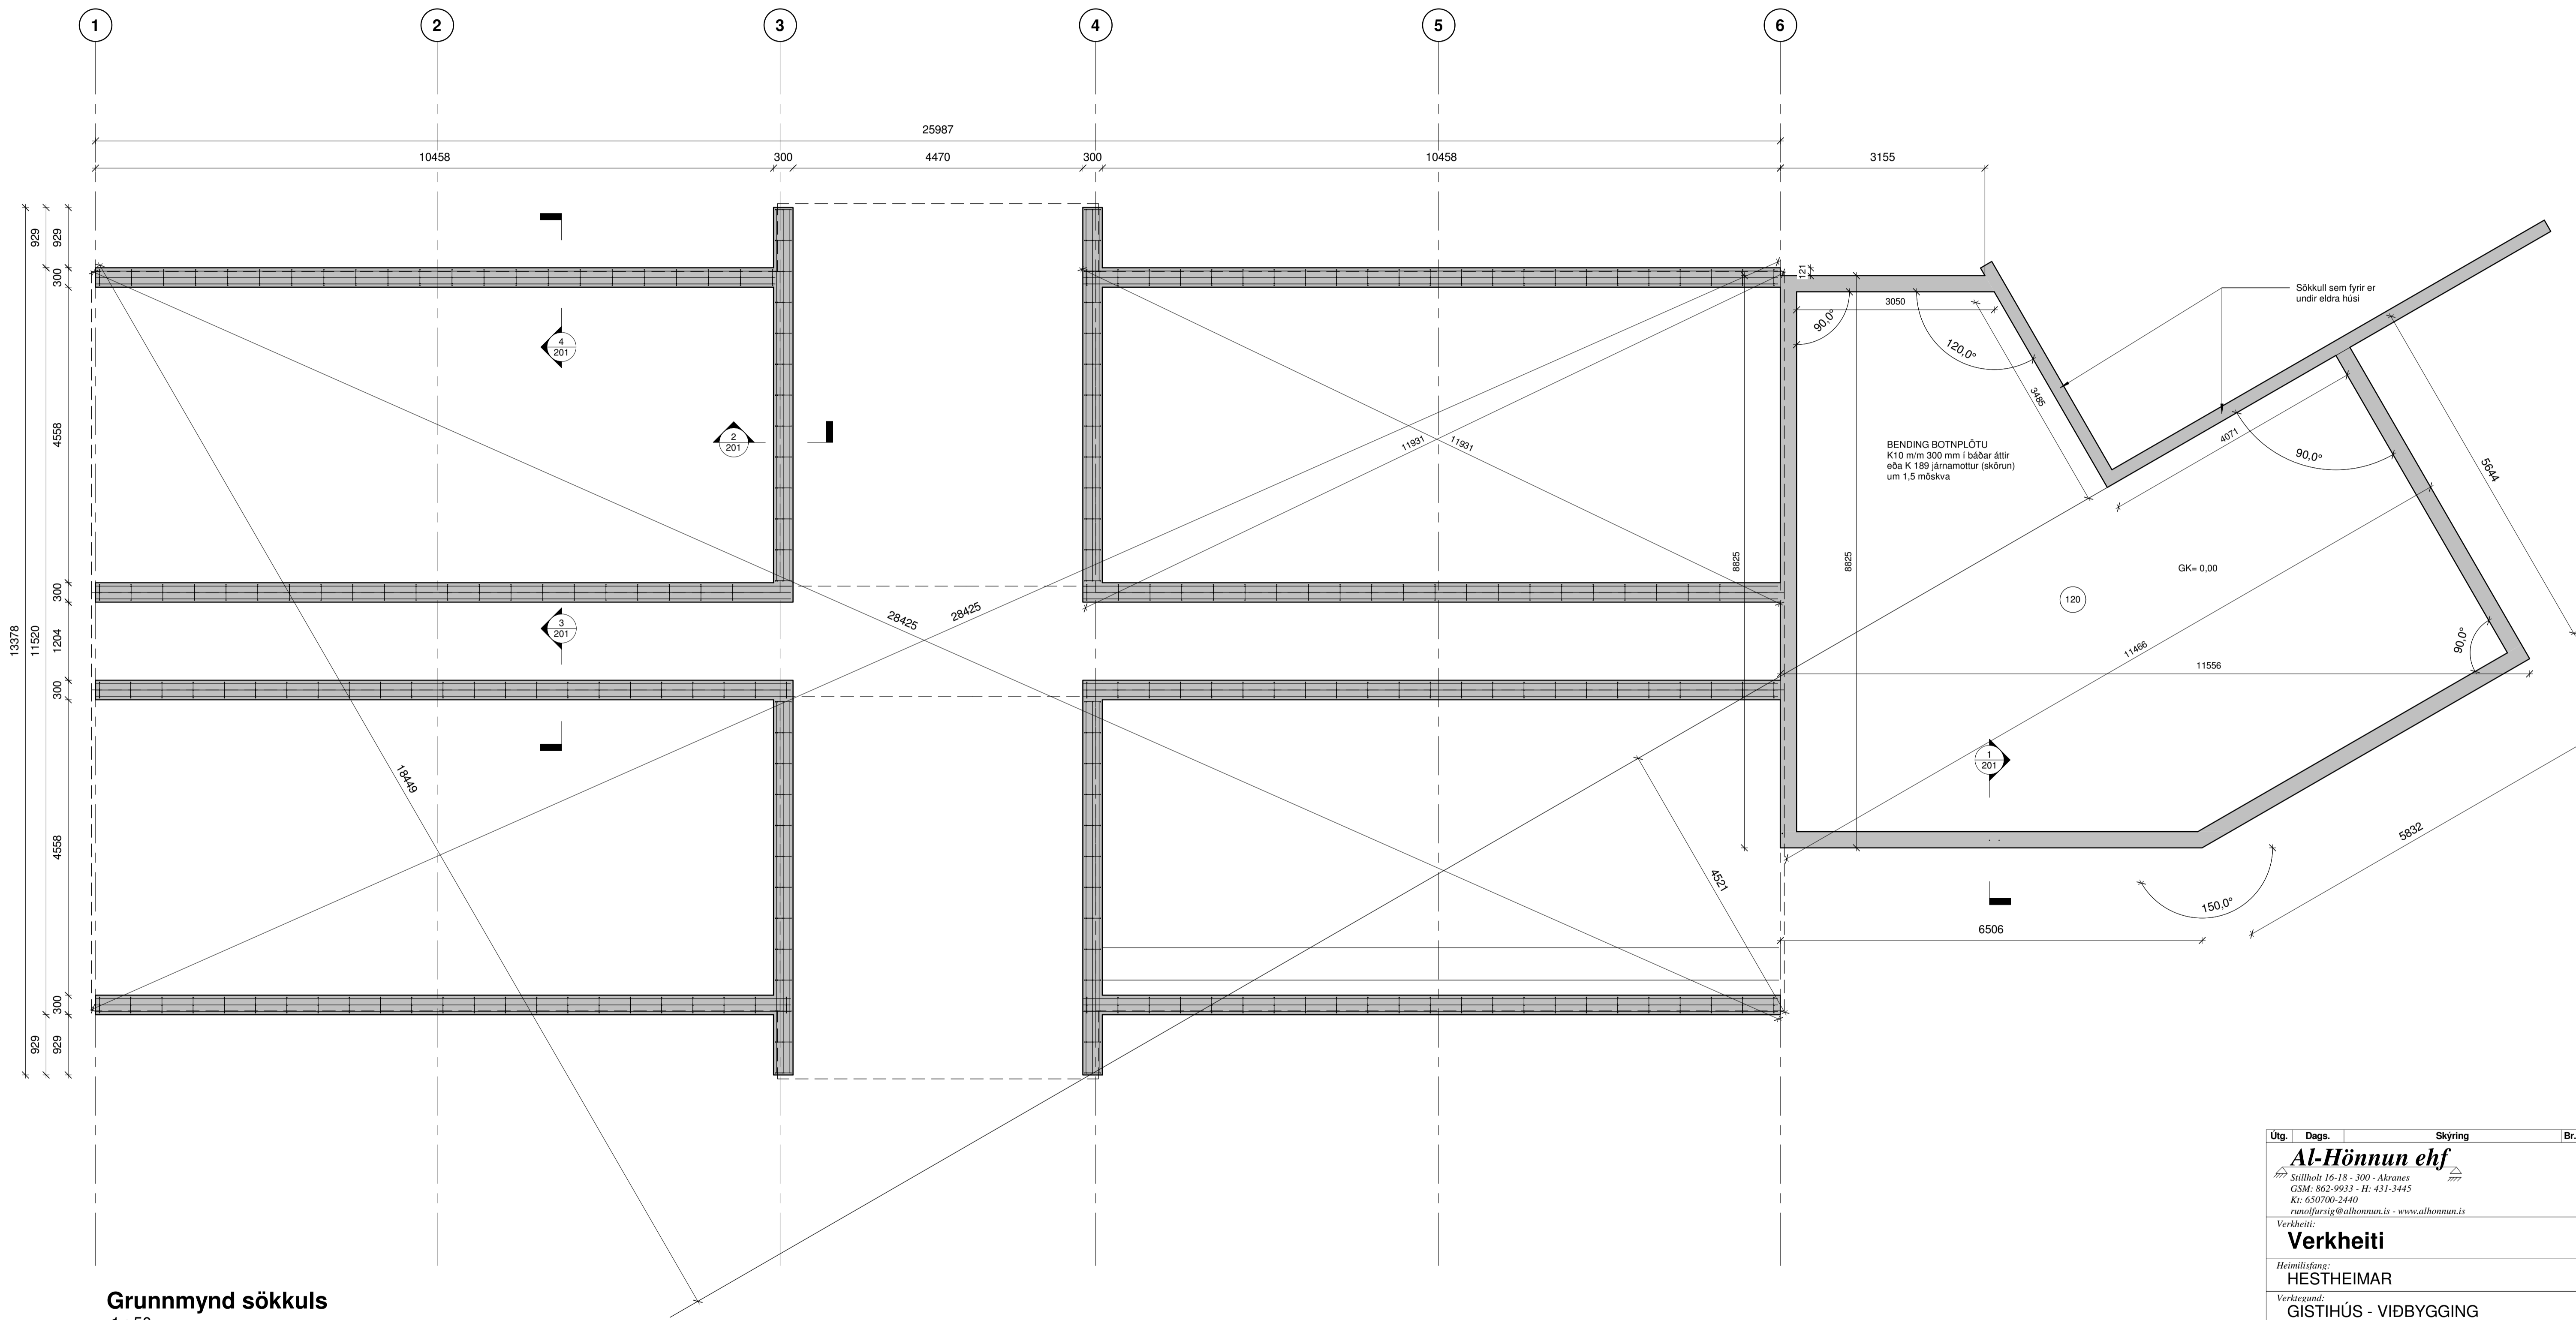


Grunnmynd sökkuls
1 : 50

Útg.	Dags.	Skýring	Br.af.
Al-Hönnun ehf			
<small>Síðholt 16-18 - 300 - Akranes GSM: 862-9933 - H: 431-3445 Kf: 550700-2440 runolfur@alhonnan.is - www.alhonnan.is</small>			
Verkheiti			
HESTHEIMAR			
GISTHÚS - VIÐBYGGING			
Landnúmer:	L212134	Staðgreinir:	
<small>Bláastærð: A1</small>			
Grunnmynd sökkuls			
Samþykkt:		Kt: 090157-2489	
Hannað af:	RPS	Matshluti:	
Teiknað af:	RPS	Mælikvarði:	1 : 50
Yfirlit af:		Dagsetning:	02.05.2023
17-161	-	-	202
<small>Verknúmer</small>	<small>Sveði</small>	<small>Áfangi</small>	<small>Ábyrgð</small>
<small>Númer</small>	<small>Útgáfa</small>		
<small>HÖNNUNUR ÁSKILUR GER ALLAN RETT A TERNINGUM - FJÓLFÖLDUN ER HÁÐ SKRIFLEGU SAMÞYKKT</small>			




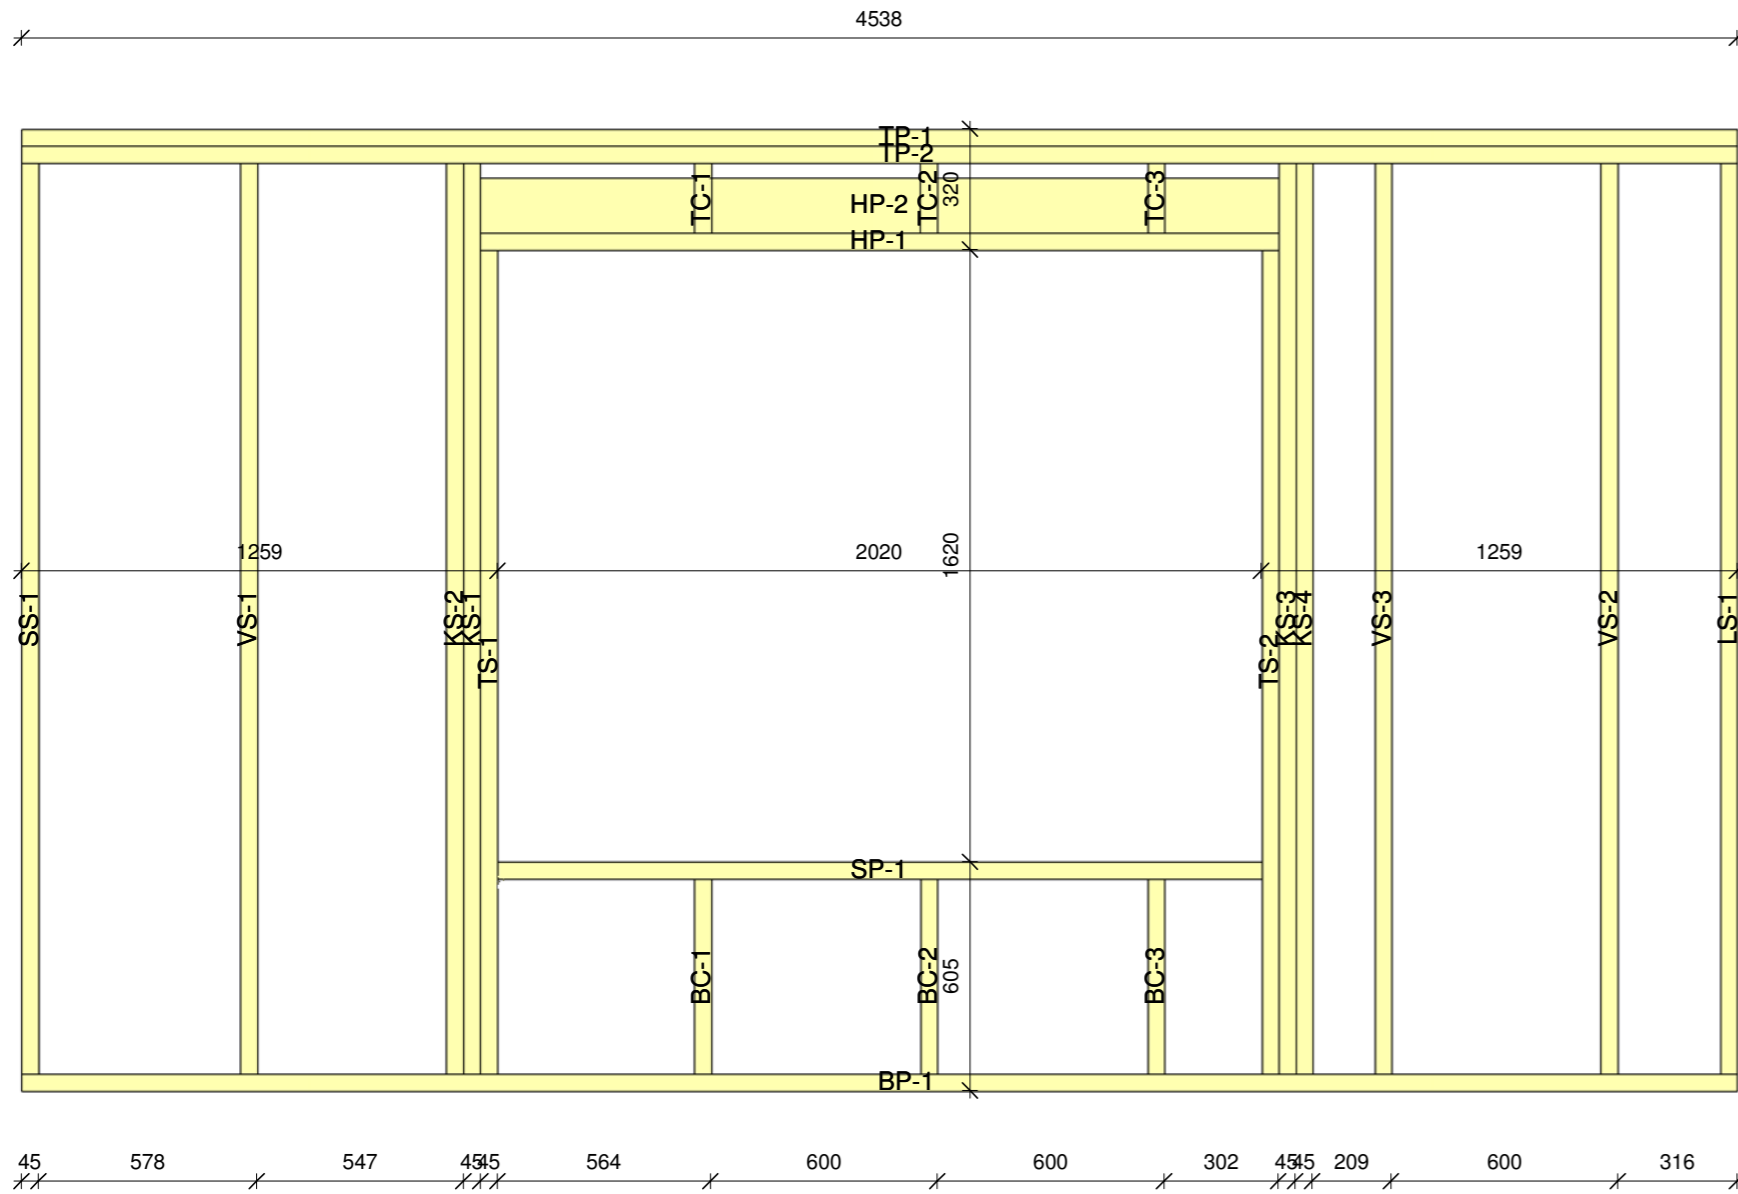

2 FRAMHLIÐ VEGGRINDAR
1 : 20

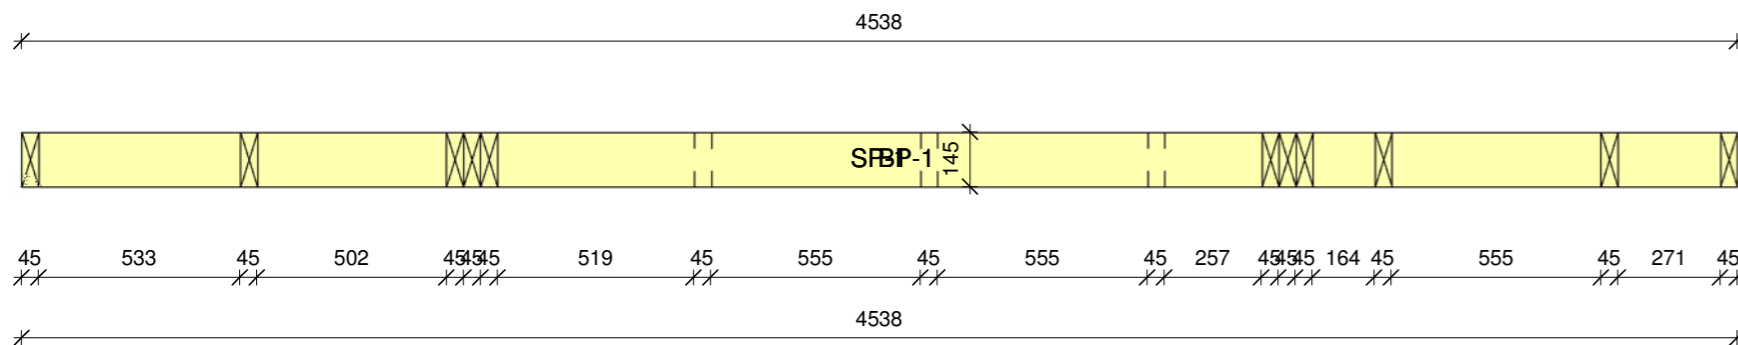

3 GRUNNMYND VEGGRINDAR
1 : 20

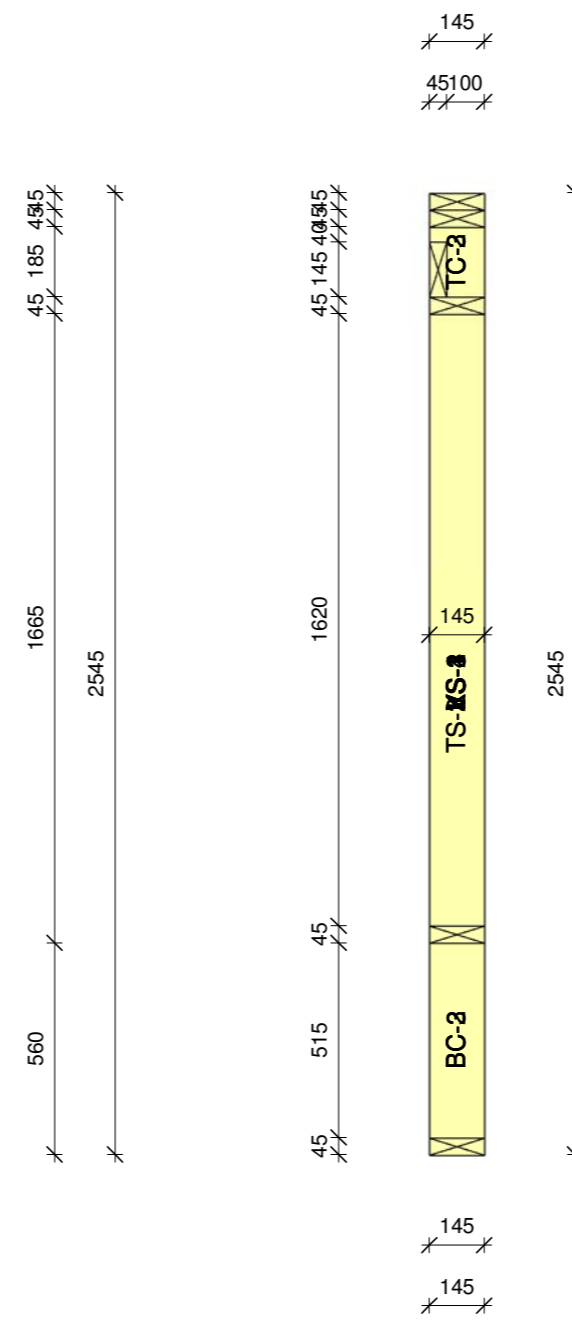


4 SKURÐMYND
1 : 20

EFNISLISTI BURÐARGRINDAR				
Heiti	Skammst	Fjöldi	Lengd	Þingdir

W-75				
Heiti	Skammst	Fjöldi	Lengd	Þingdir
Bottom Cripple	BC-1	1	515	1,88 kg
Bottom Cripple	BC-2	1	515	1,88 kg
Bottom Cripple	BC-3	1	515	1,88 kg
Bottom Plate	BP-1	1	4538	17,08 kg
Header	HP-1	1	2110	7,70 kg
Header	HP-2	1	2110	7,70 kg
King Stud	KS-1	1	2410	8,79 kg
King Stud	KS-2	1	2410	8,79 kg
King Stud	KS-3	1	2410	8,79 kg
King Stud	KS-4	1	2410	8,79 kg
L Connection Stud	LS-1	1	2410	8,79 kg
Side Stud	SS-1	1	2410	8,79 kg
Sill Plate	SP-1	1	2020	7,37 kg
Stud	VS-1	1	2410	8,79 kg
Stud	VS-2	1	2410	8,79 kg
Stud	VS-3	1	2410	8,79 kg
Top Cripple	TC-1	1	185	0,51 kg
Top Cripple	TC-2	1	185	0,51 kg
Top Cripple	TC-3	1	185	0,51 kg
Top Plate	TP-1	1	4538	17,08 kg
Top Plate	TP-2	1	4538	17,08 kg
Trimmer	TS-1	1	2180	7,95 kg
Trimmer	TS-2	1	2180	7,95 kg


23 176,20 kg

SKÝRINGAR:
Allt efni í grindarstoðir skal vera styrkleikaflokkað efni C-24. Allt efni í burðargrindur skal vera vel húspurt undir 14% rakastigi. Í útveggjagrindur skal nota 45x145 burðarefni og í innveggi skal vera 45x120 burðarefni. Grindur skal setja saman með skrúfum 6,0x120 og 3 stk. í hvern enda. Innan á burðargrindur kemur 12mm OSB plötur sem skotið er á grind með 50mm byssusaum. Í fótrem skal skjóta honum með 150mm m/m. Þar yfir er rakavörn og síðan raflagnagrind. Grindur eru festa við botnplötu með 6x150mm í gegnum gölfrovapan í burðarramma gólfs. Setja skal togvinkla yfir botnstykki vinkla 90x90x90 sem neglast í stoð með 4,0/40 Kams í vegggrind. Skrúfa skal í gegnum vinkla á byggingarstað niður í gólfamma. Yfirfara skal öll mál áður en smíði hefst. Öll mál eru í mm.


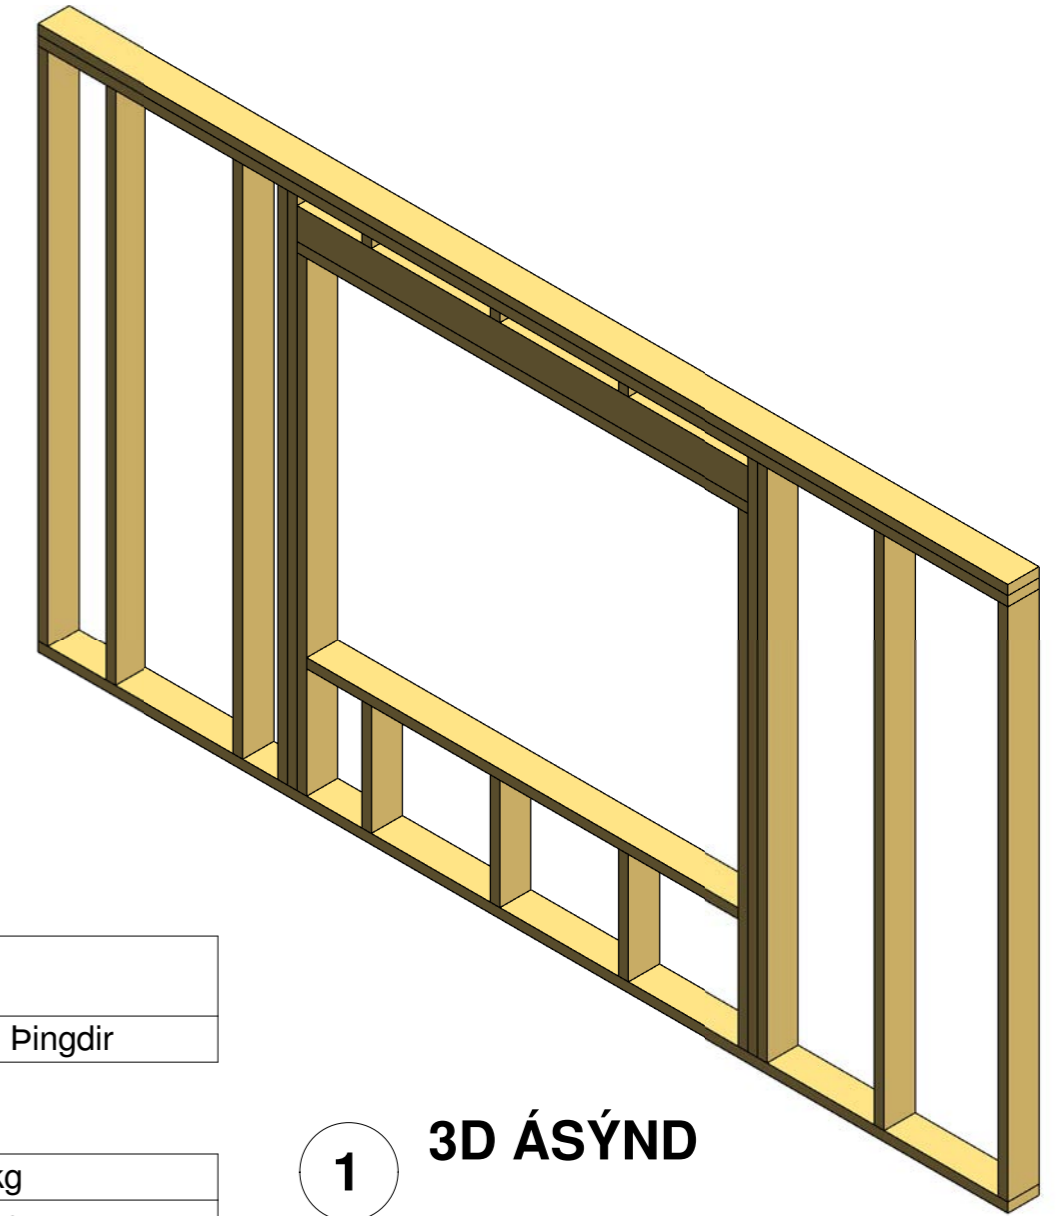


1 3D ÁSÝND

Útg.	Dags.	Skýring	Br.af.
Al-Hönnun ehf			
Stillholt 16-18 - 300 - Akranes GSM: 862-9933 - H: 431-3445 Kt: 650700-2440 runolfursig@alhonnun.is -			
Verkheiti:			
HÓTELHÚS			
Heimilisfang:			
HESTHEIMAR			
Verkegund:			
STÆKKUN HÓTELS			
Landnúmer:		Staðgreinir:	
BURÐARPOL			
VEGGRIND B1-01			
Hannað af:	RPS	Matshluti:	
Teiknað af:	RPS	Mælikvarði:	As indicated
Yfirfarið af:		Dagsetning:	01.12.2022
Samþykkt:			
Kt: 090157-2489			
17-161-		B1-01	
Verknúmer	Svæði	Áfangi	Ábyrgð
Númer	Útgáf		

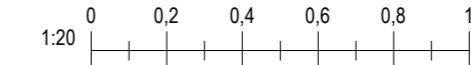


Blaðastærð: A2

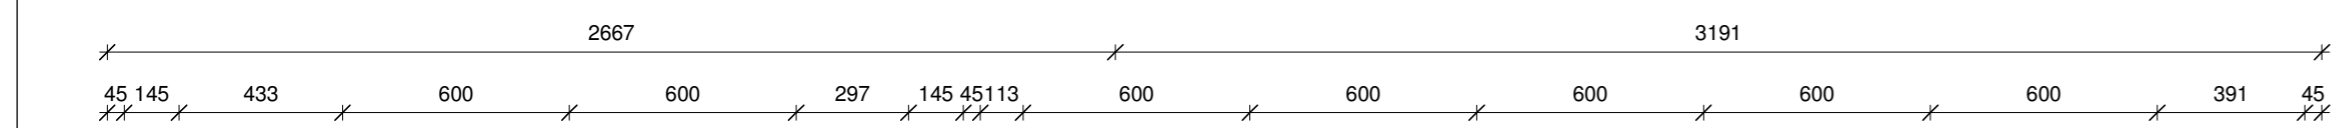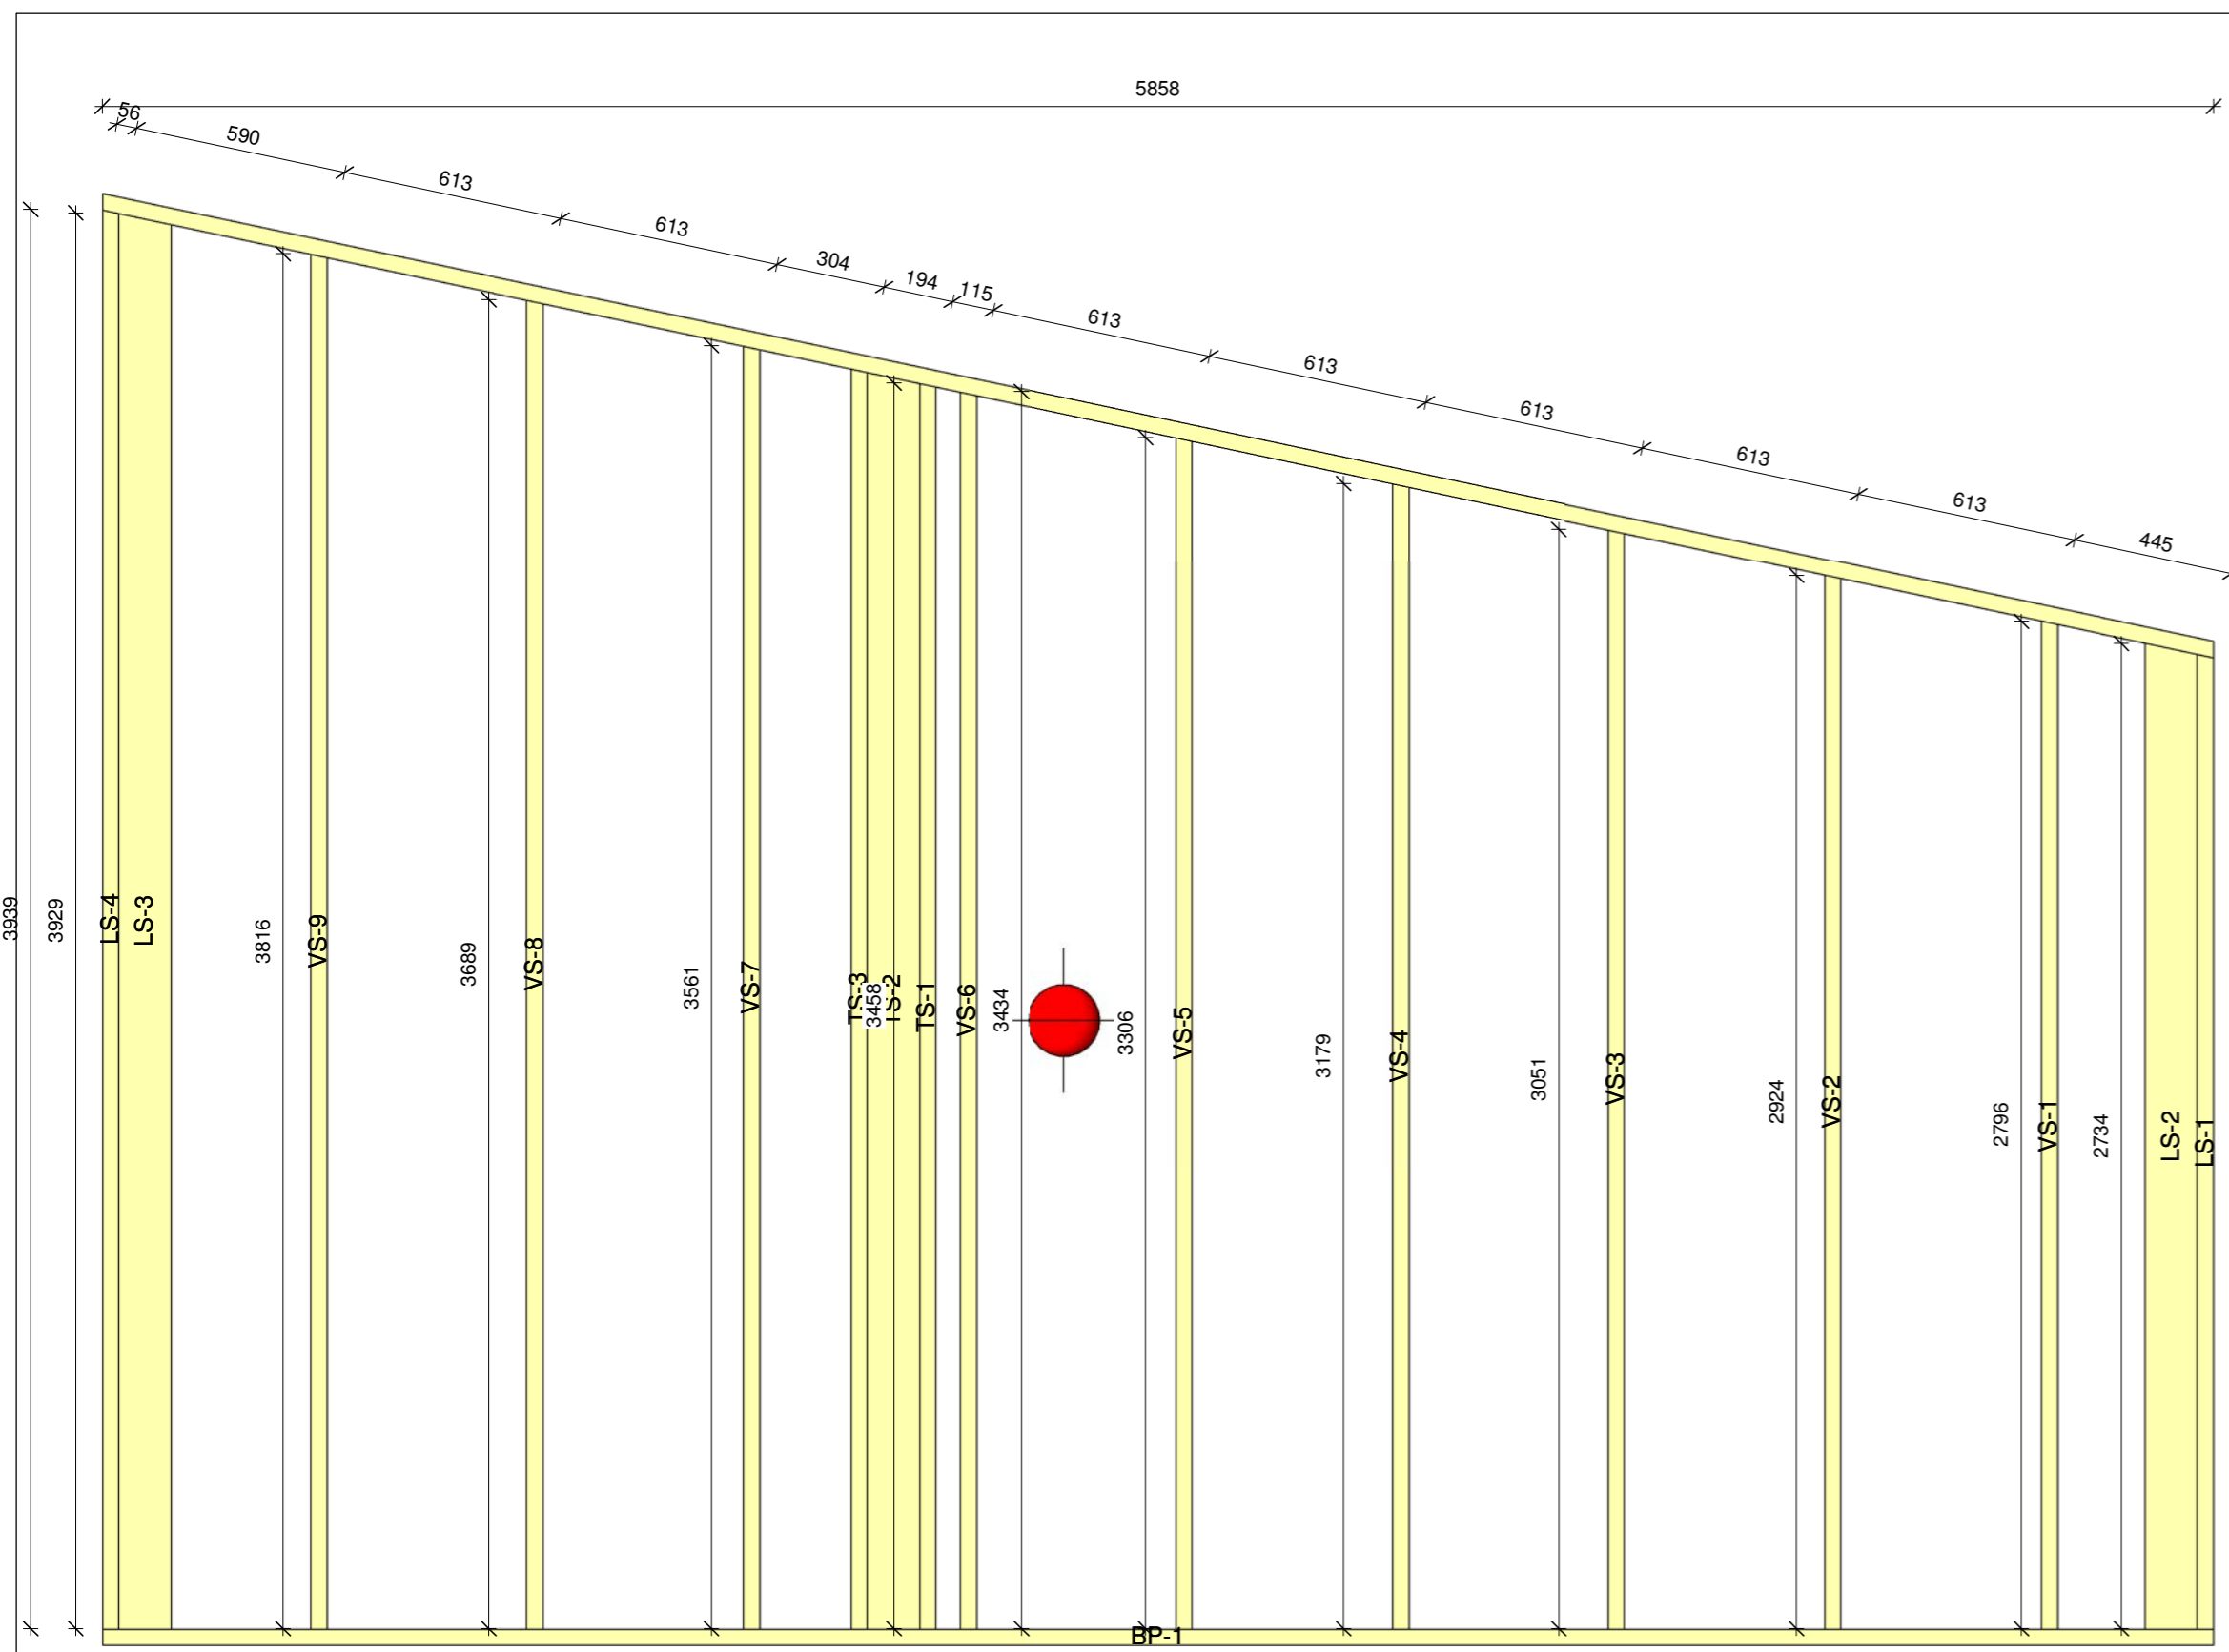


2 FRAMHLIÐ VEGGRINDAR
1 : 20


4 SKURÐMYND
1 : 20

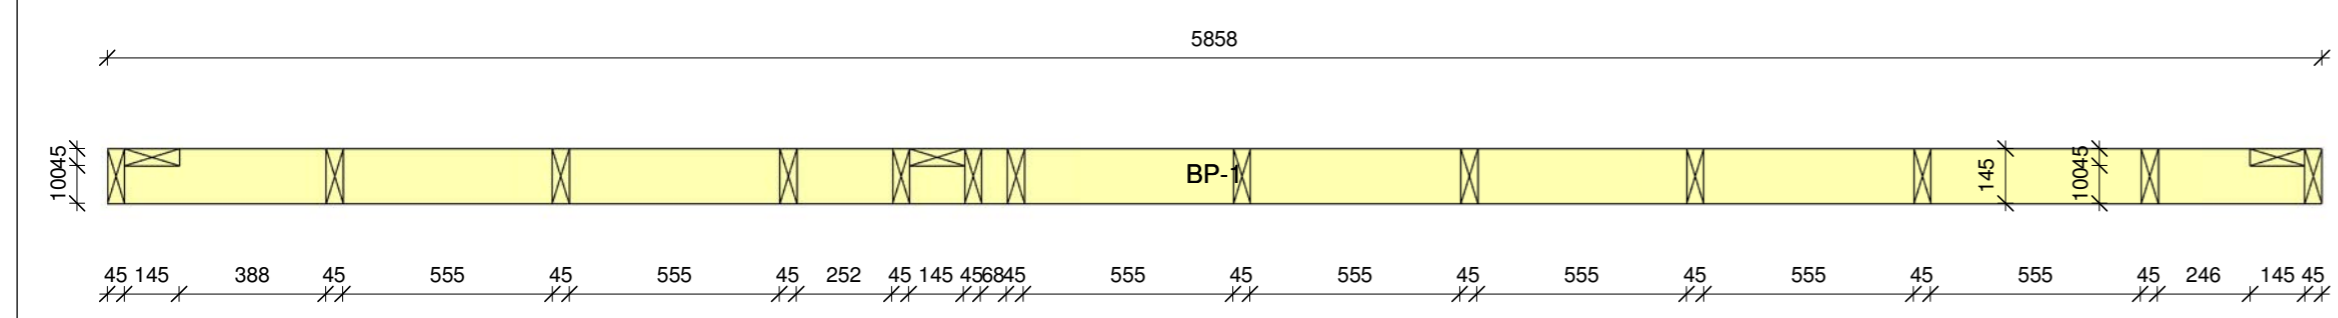

3 GRUNNMYND VEGGRINDAR
1 : 20

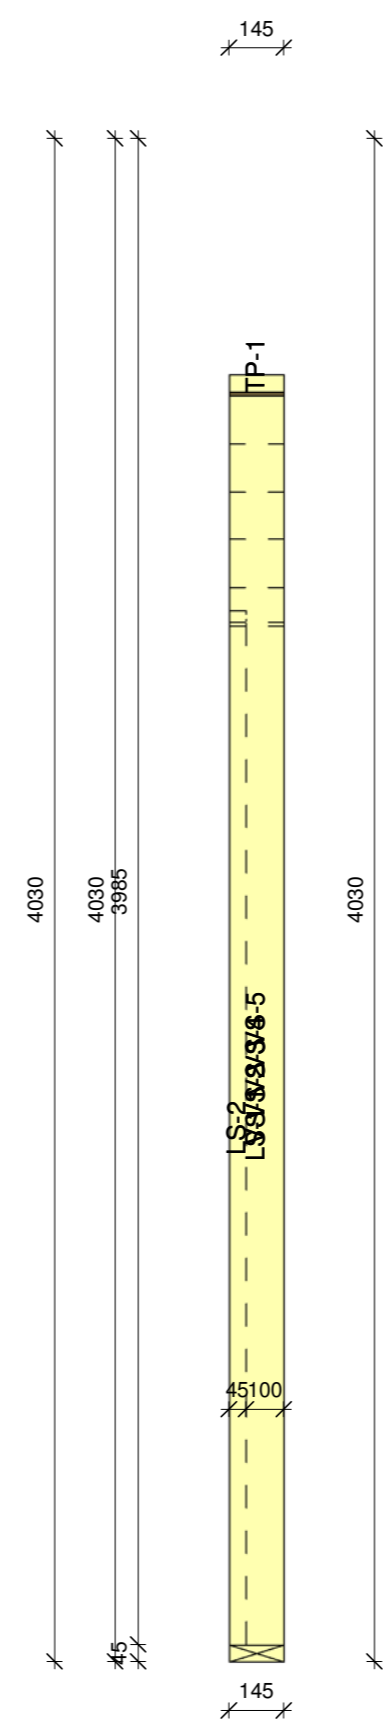

SKÝRINGAR:
Allt efni í grindarstöðir skal vera styrkleikaflokkað efni C-24. Allt efni í burðargrindur skal vera vel húspurt undir 14% rakastigi. Í útveggjagrindur skal nota 45x145 burðarefni og í innveggi skal vera 45x120 burðarefni. Grindur skal setja saman með skrúfum 6,0x120 og 3 stk. í hvern enda. Innan á burðargrindur kemur 12mm OSB plötur sem skotið er á grind með 50mm byssusum. Í fótrem skal skjóta honum með 150mm m/m. Þar yfir er rakavörn og síðan raflagnagrind. Grindur eru festa við botnplötu með 6x150mm í gegnum gólfvöpan í burðarramma gólfs. Setja skal togvinkla yfir botnstykki vinkla 90x90x90 sem neglast í stöð með 4,0/40 Kamb í vegggrind. Skrúfa skal í gegnum vinkla á byggingarstað niður í gólfamma. Yfirfara skal öll mál áður en smíði hefst. Öll mál eru í mm.

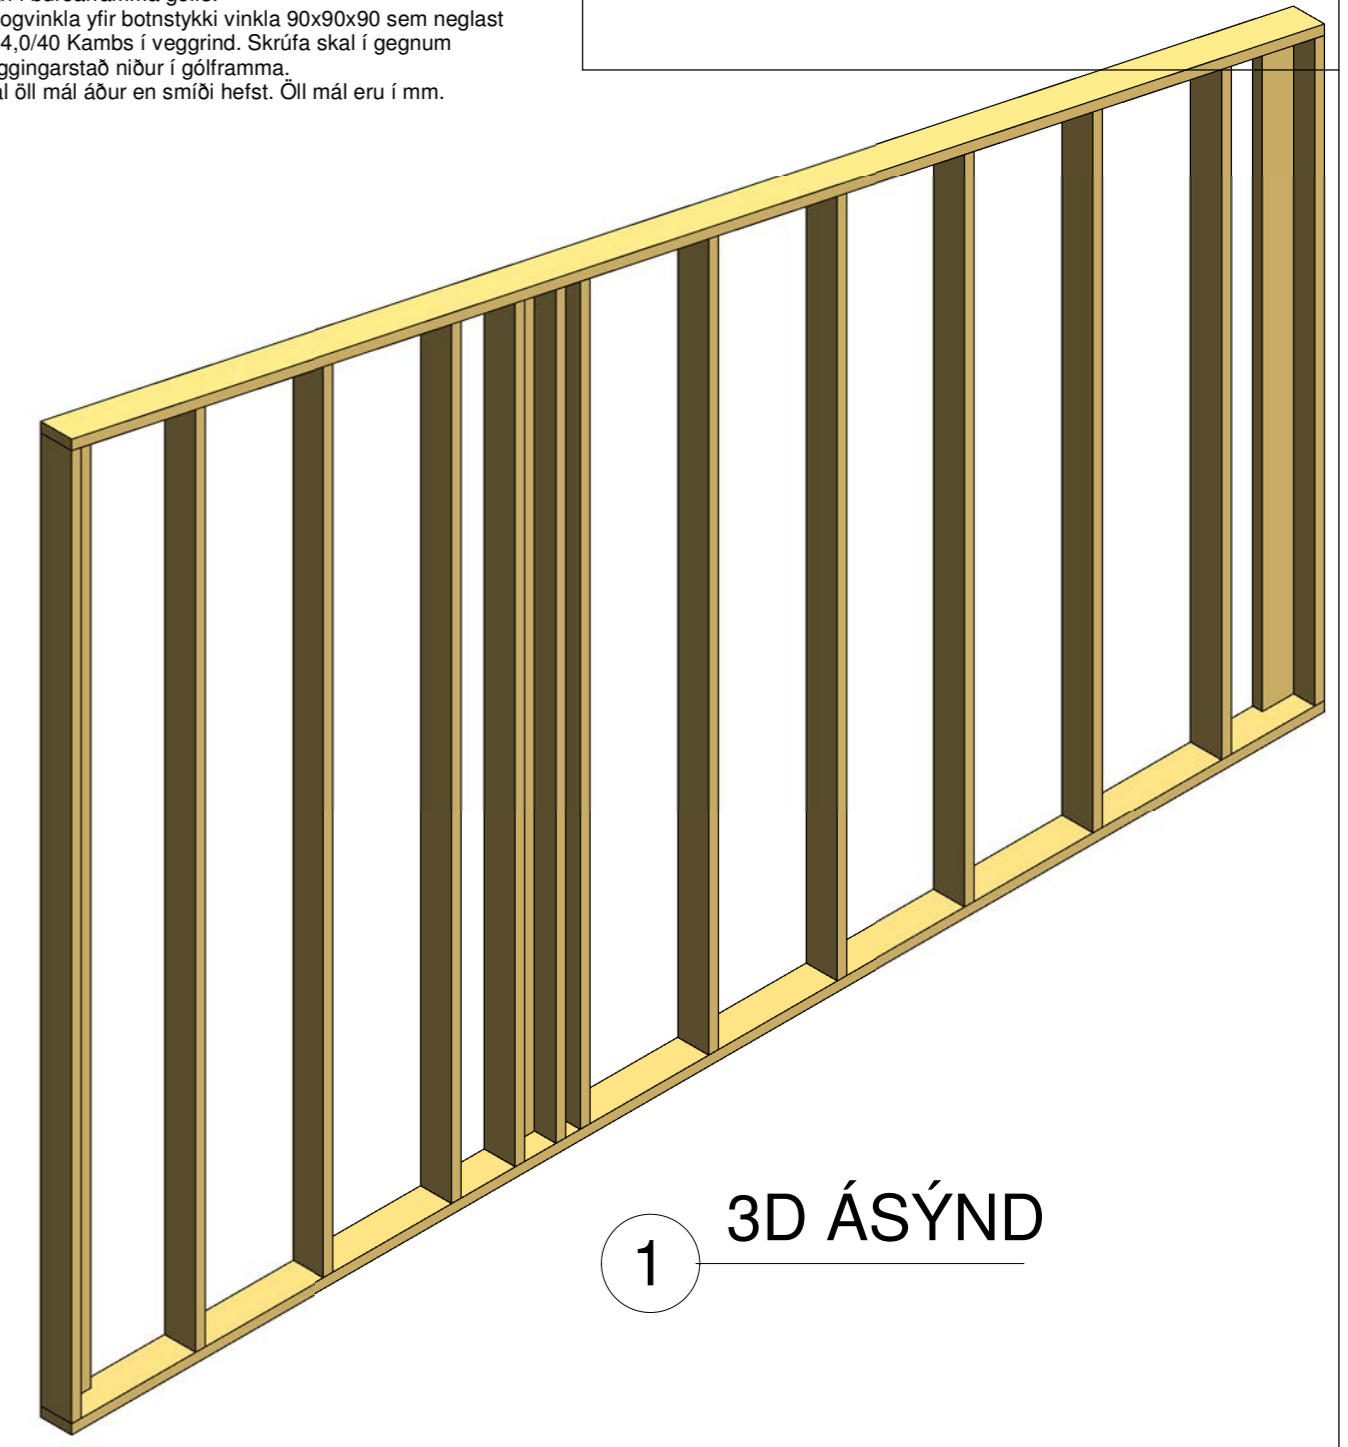


1 3D ÁSÝND

EFNISLISTI BURÐARGRINDAR				
Heiti	Skammst	Fjöldi	Lengd	Pingdir


W-90				
Bottom Plate	BP-1	1	5858	21,37 kg
L Connection Stud	LS-1	1	2703	9,84 kg
L Connection Stud	LS-2	1	2734	9,92 kg
L Connection Stud	LS-3	1	3929	14,28 kg
L Connection Stud	LS-4	1	3939	14,35 kg
Stud	VS-1	1	2796	10,18 kg
Stud	VS-2	1	2924	10,65 kg
Stud	VS-3	1	3051	11,11 kg
Stud	VS-4	1	3179	11,58 kg
Stud	VS-5	1	3306	12,04 kg
Stud	VS-6	1	3434	12,51 kg
Stud	VS-7	1	3561	12,97 kg
Stud	VS-8	1	3689	13,44 kg
Stud	VS-9	1	3816	13,90 kg
T Connection Stud	TS-1	1	3458	12,60 kg
T Connection Stud	TS-2	1	3489	12,67 kg
T Connection Stud	TS-3	1	3498	12,74 kg
Top Plate	TP-1	1	5998	21,85 kg
			238,00 kg	




Útg.	Dags.	Skýring	Br.af.
Al-Hönnun ehf			
Stilholt 16-18 - 300 - Akranes GSM: 862-9933 - H: 431-3445 Kt: 650700-2440 runolfursig@alhonnun.is -			
Verkheiti: HÓTELHÚS			
Heimilisfang: HESTHEIMAR			
Verktegund: STÆKKUN HÓTELS			
Landnúmer:		Staðgreinir:	
BURÐARPÖL			
VEGGRIND 04			
Hannað af:	RPS	Matshluti:	
Teiknað af:	RPS	Mælikvarði:	As indicated
Yfirfarið af:		Dagsetning:	01.12.2022
Samþykkt:			Kt: 090157-2489
17-161	-	-	A B1-02
Verknúmer	Svæði	Áfangi	Ábyrgð
Númer	Útgáf		
HÖNNUÐUR ÁSKILUR SÉR ALLAN RÉTT Á TEIKNINGUM - FJÓLFÖLDUN ER HÁÐ SKRIFLEGU SAMÞYKKT			

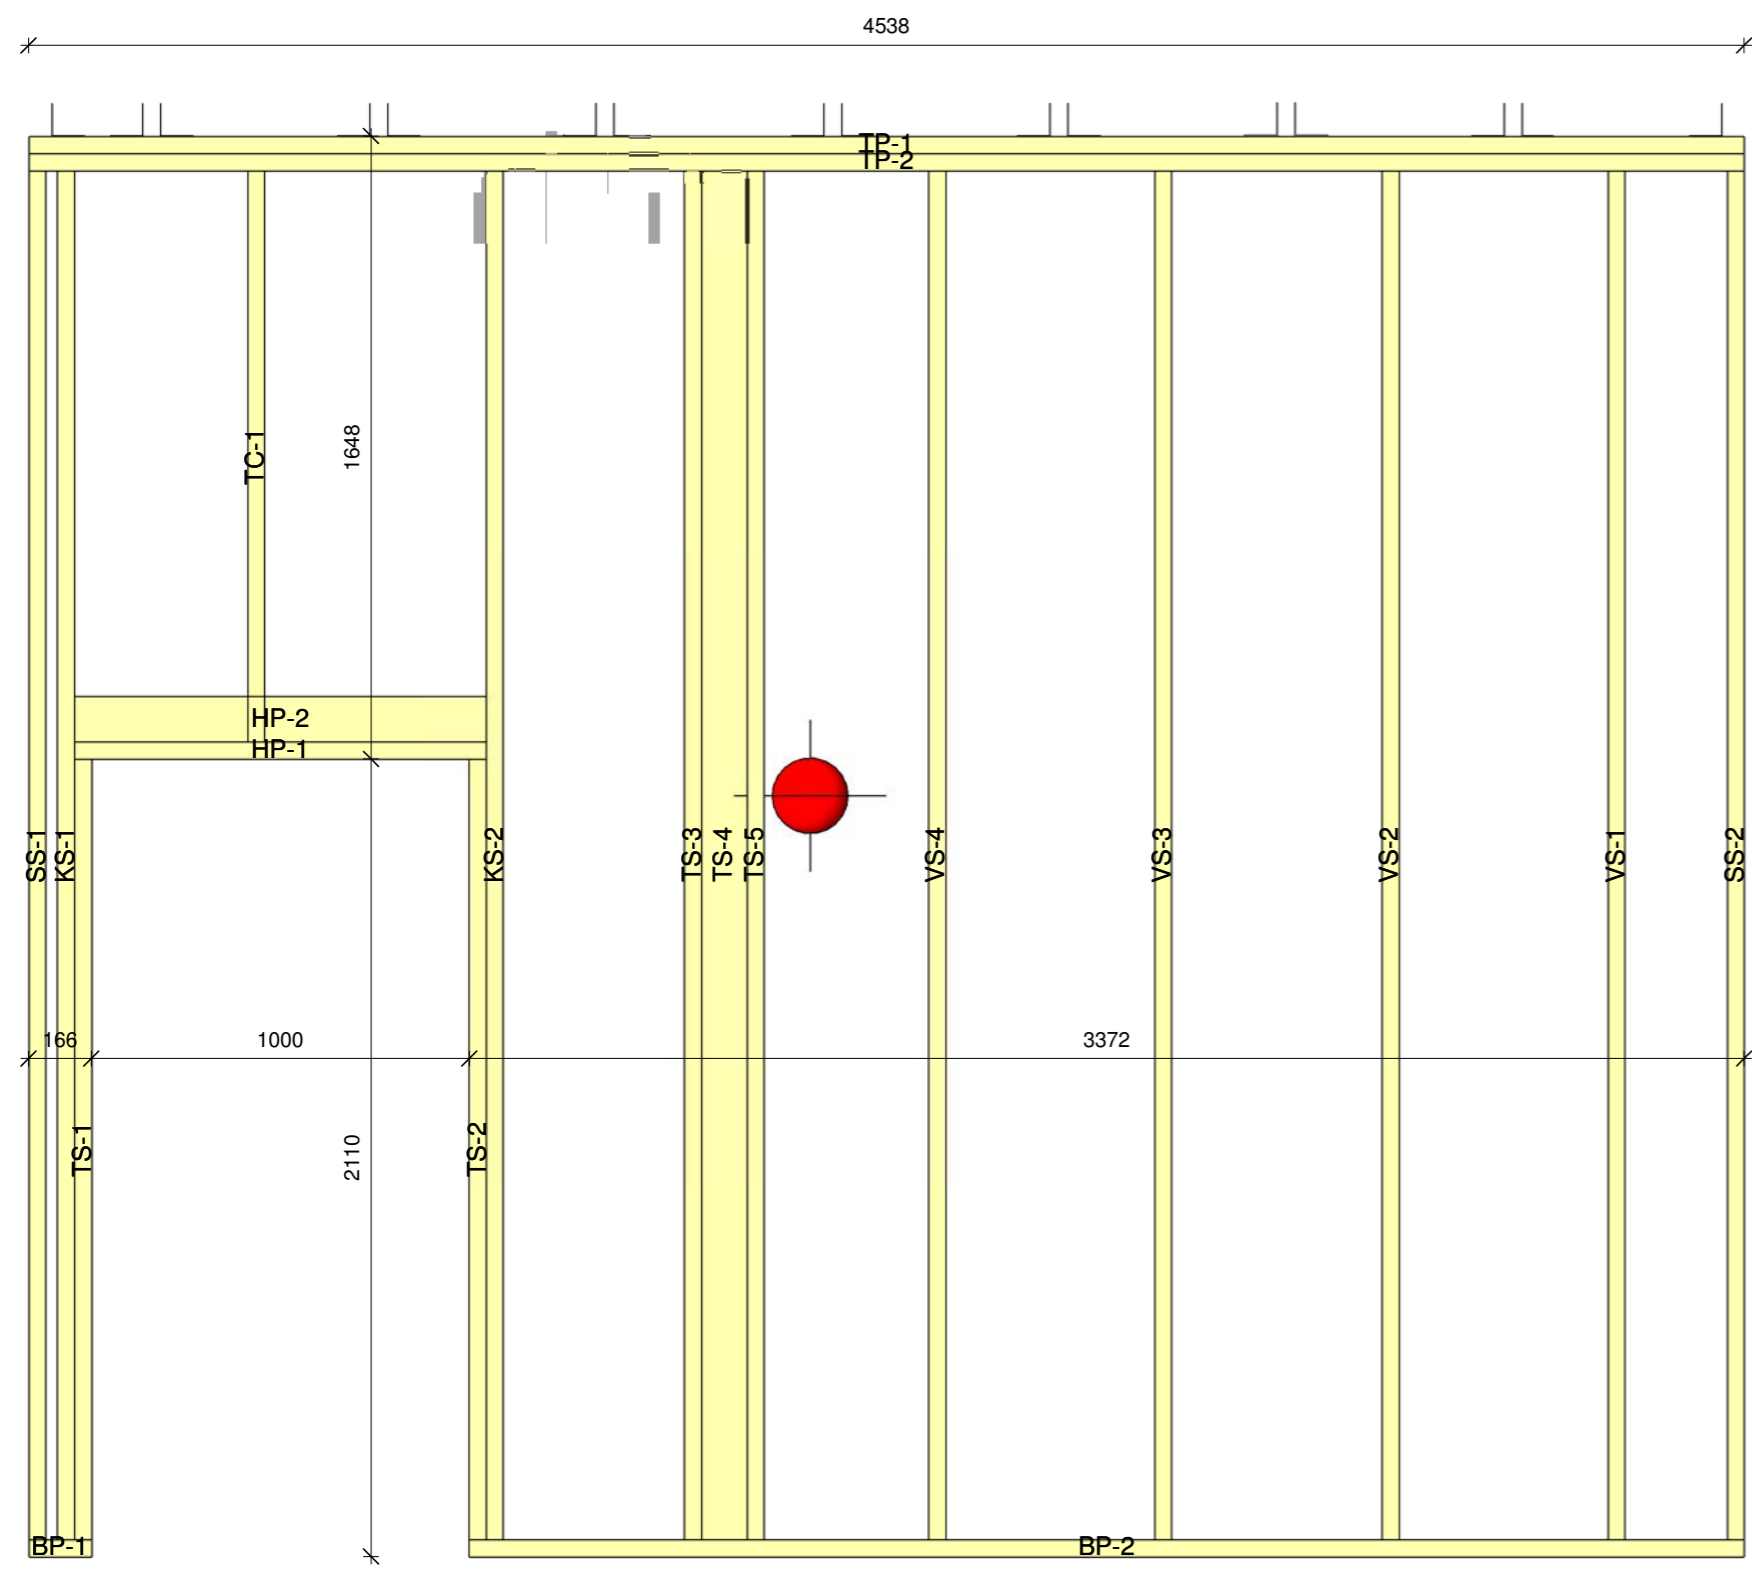

2 FRAMHLIÐ VEGGRINDAR
1 : 20

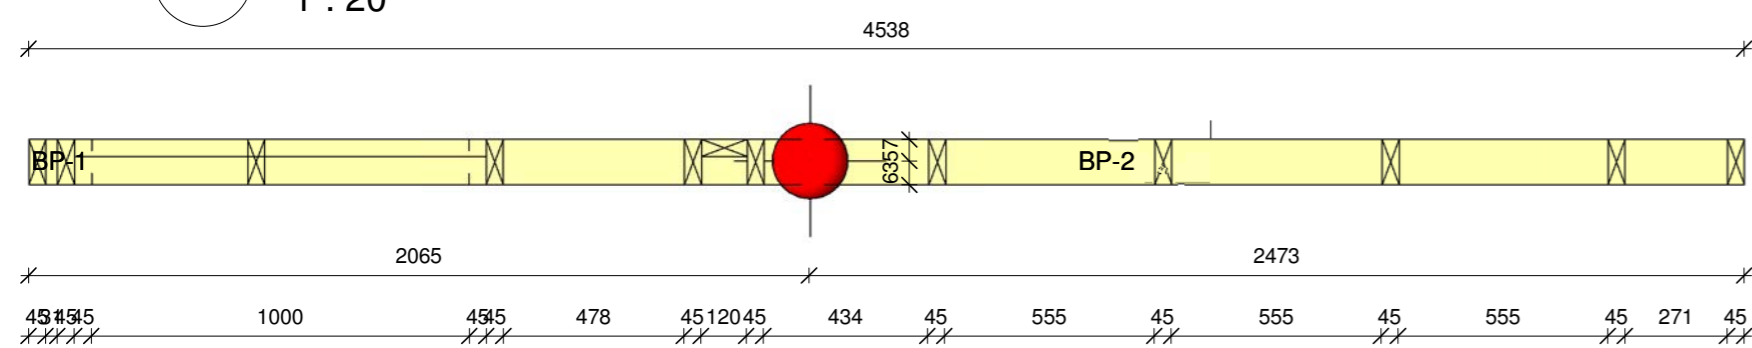


3 GRUNNMYND VEGGRINDAR
1 : 20

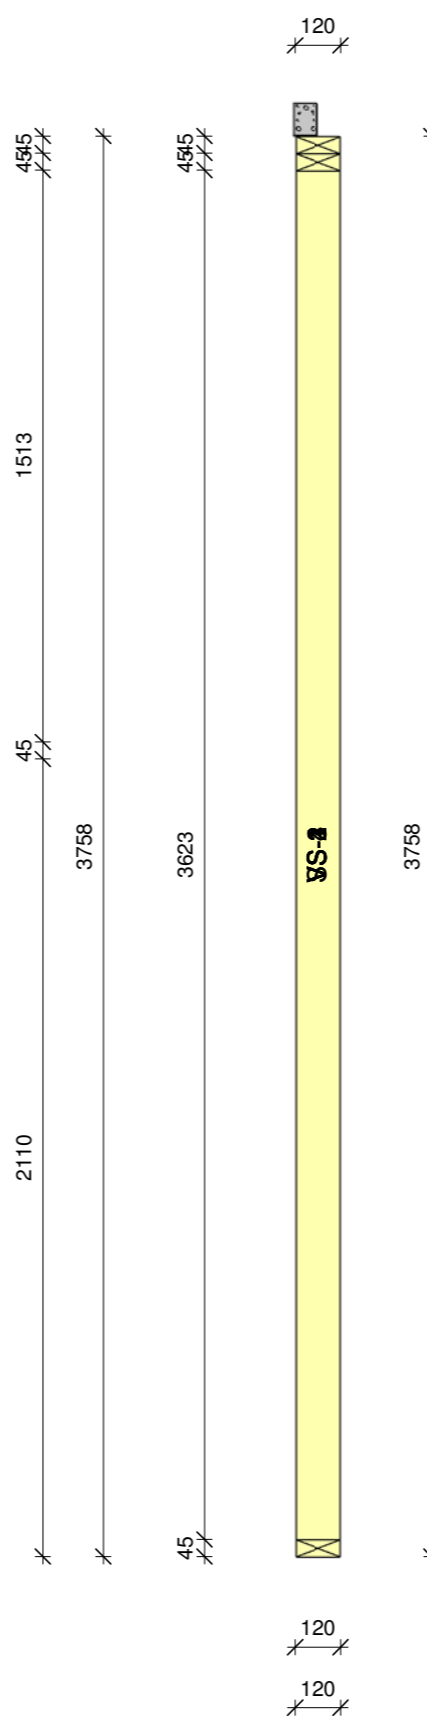

4 SKURÐMYND
1 : 20


SKÝRINGAR:
Allt efni í grindarstöðir skal vera styrkleikaflokkað efni C-24.
Allt efni í burðargrindur skal vera vel húsbúrt undir 14% rakastigi.
Í útveggjagrindur skal nota 45x145 burðarefni og í innveggi skal vera 45x120 burðarefni.
Grindur skal setja saman með skrúfum 6,0x120 og 3 stk. í hvern enda.
Innan á burðargrindur kemur 12mm OSB plötur sem skotið er á grind með 50mm byssusaum. Í fótreim skal skjóta honum með 150mm m/m. Par yfir er rakavörn og síðan raflagnagrind.
Grindur eru festa við botnplötu með 6x150mm í gegnum gólfndvapan í burðarramma gólfs.
Setja skal togvinkla yfir botnstykki vinkla 90x90x90 sem neglast í stoð með 4,0/40 Kambis í vegggrind. Skrúfa skal í gegnum vinkla á byggingarstað niður í gólfur.
Yfirfara skal öll mál áður en smíði hefst. Öll mál eru í mm.

1 3D ÁSÝND

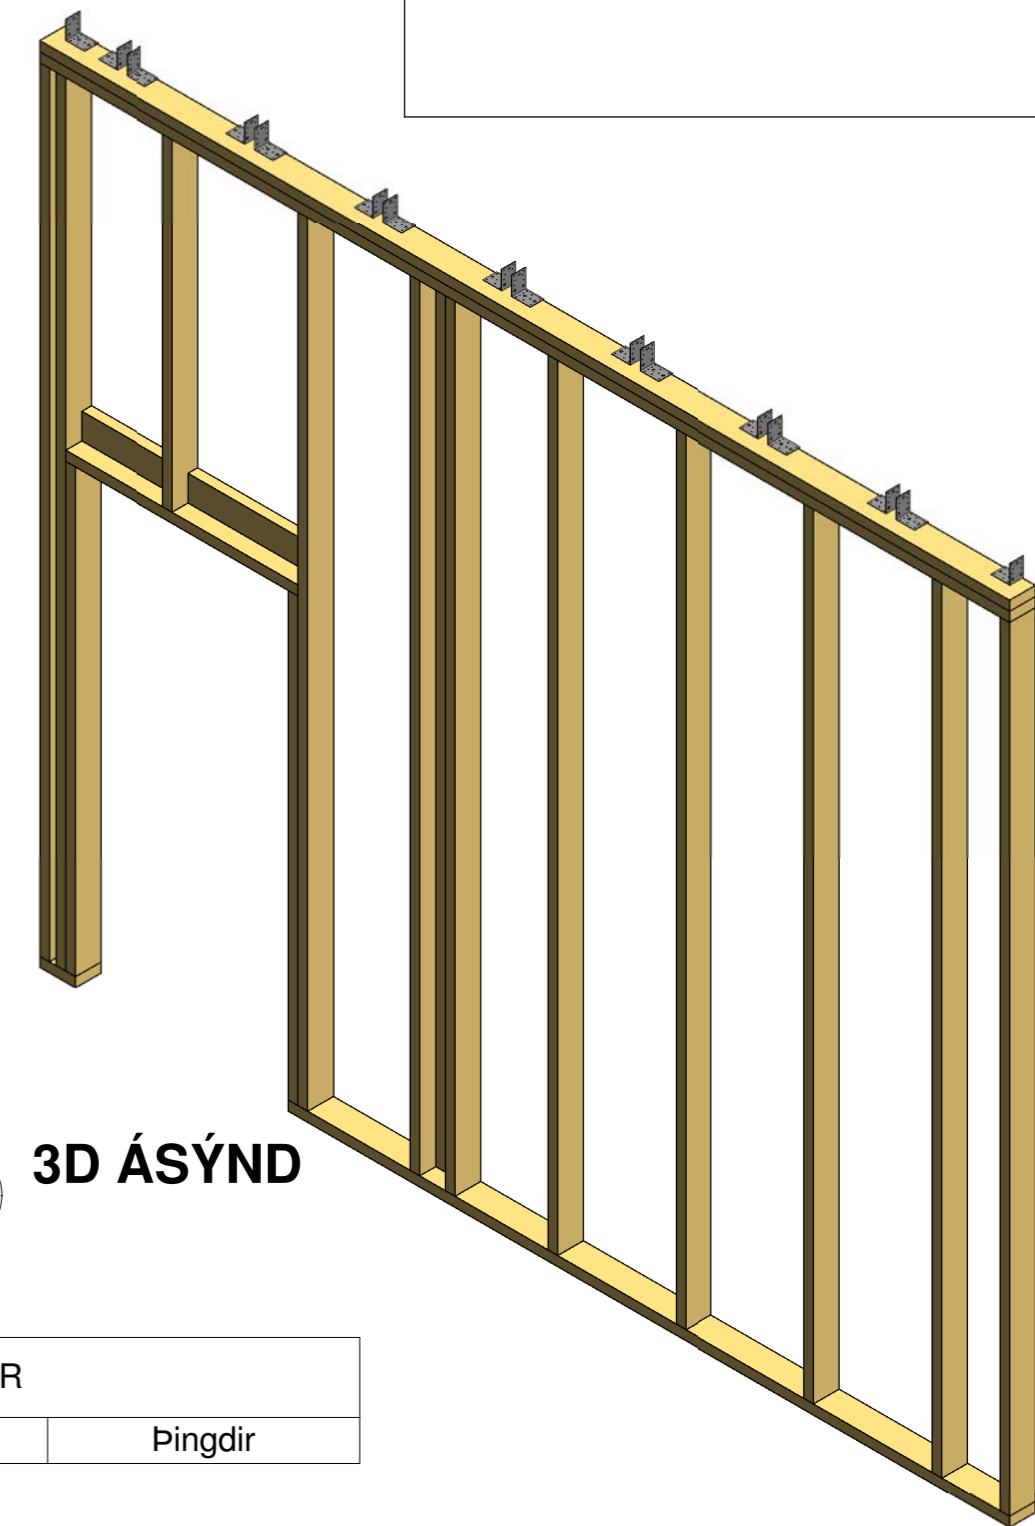



EFNISLISTI BURÐARGRINDAR				
Heiti	Skammst	Fjöldi	Lengd	Þingdir

W-77				
Bottom Plate	BP-1	1	166	0,50 kg
Bottom Plate	BP-2	1	3372	10,18 kg
Header	HP-1	1	1090	3,29 kg
Header	HP-2	1	1090	3,29 kg
King Stud	KS-1	1	3623	10,94 kg
King Stud	KS-2	1	3623	10,94 kg
Side Stud	SS-1	1	3623	10,94 kg
Side Stud	SS-2	1	3623	10,94 kg
Stud	VS-1	1	3623	10,94 kg
Stud	VS-2	1	3623	10,94 kg
Stud	VS-3	1	3623	10,94 kg
Stud	VS-4	1	3623	10,94 kg
T Connection Stud	TS-3	1	3623	10,94 kg
T Connection Stud	TS-4	1	3623	10,94 kg
T Connection Stud	TS-5	1	3623	10,94 kg
Top Cripple	TC-1	1	1513	4,43 kg
Top Plate	TP-1	1	4538	13,70 kg
Top Plate	TP-2	1	4538	13,70 kg
Trimmer	TS-1	1	2065	6,23 kg
Trimmer	TS-2	1	2065	6,23 kg
20				181,88 kg

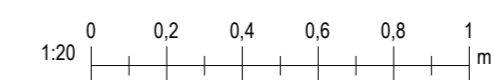


Blaðastærð: A2

Útg.	Dags.	Skýring	Br.af.
Al-Hönnun ehf			
Stíllholt 16-18 - 300 - Akranes GSM: 862-9933 - H: 431-3445 Kt: 650700-2440 runolfursig@alhonnun.is -			
Verkheiti: HÓTELHÚS			
Heimilisfang: HESTHEIMAR			
Verkegund: STÆKKUN HÓTELS			
Landnúmer:		Staðgreinir:	
BURÐARPOL			
VEGGRIND B1-03			
Hannað af:	RPS	Matshluti:	
Teiknað af:	RPS	Mælikvarði:	As indicated
Yfirfarið af:		Dagsetning:	01.12.2022
Samþykkt:		Kt: 090157-2489	
17-161-	-	-	A B1-03
Verknúmer	Svæði	Áfangi	Ábyrgð
Númer	Útgáf		
HÖNNUNUR ÁSKILUR SÉR ALLAN RETT Á TEIKNINGUM - FJÓLFÖLDUN ER HÁÐ SKRIFLEGU SAMÞYKKT			

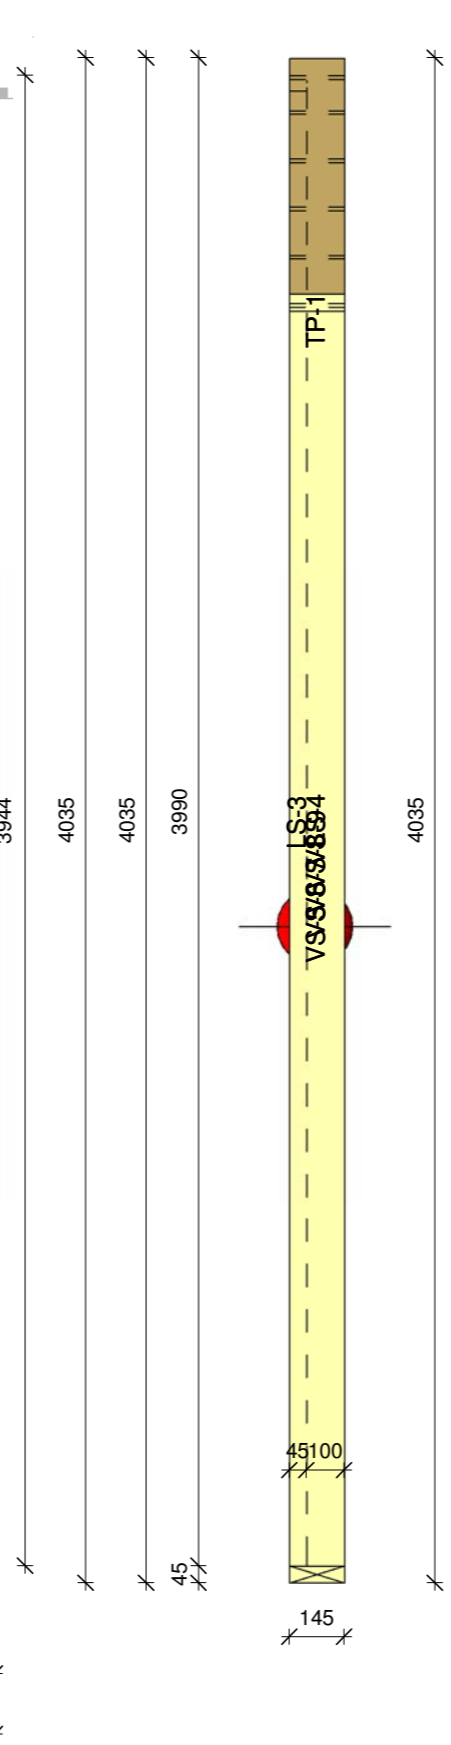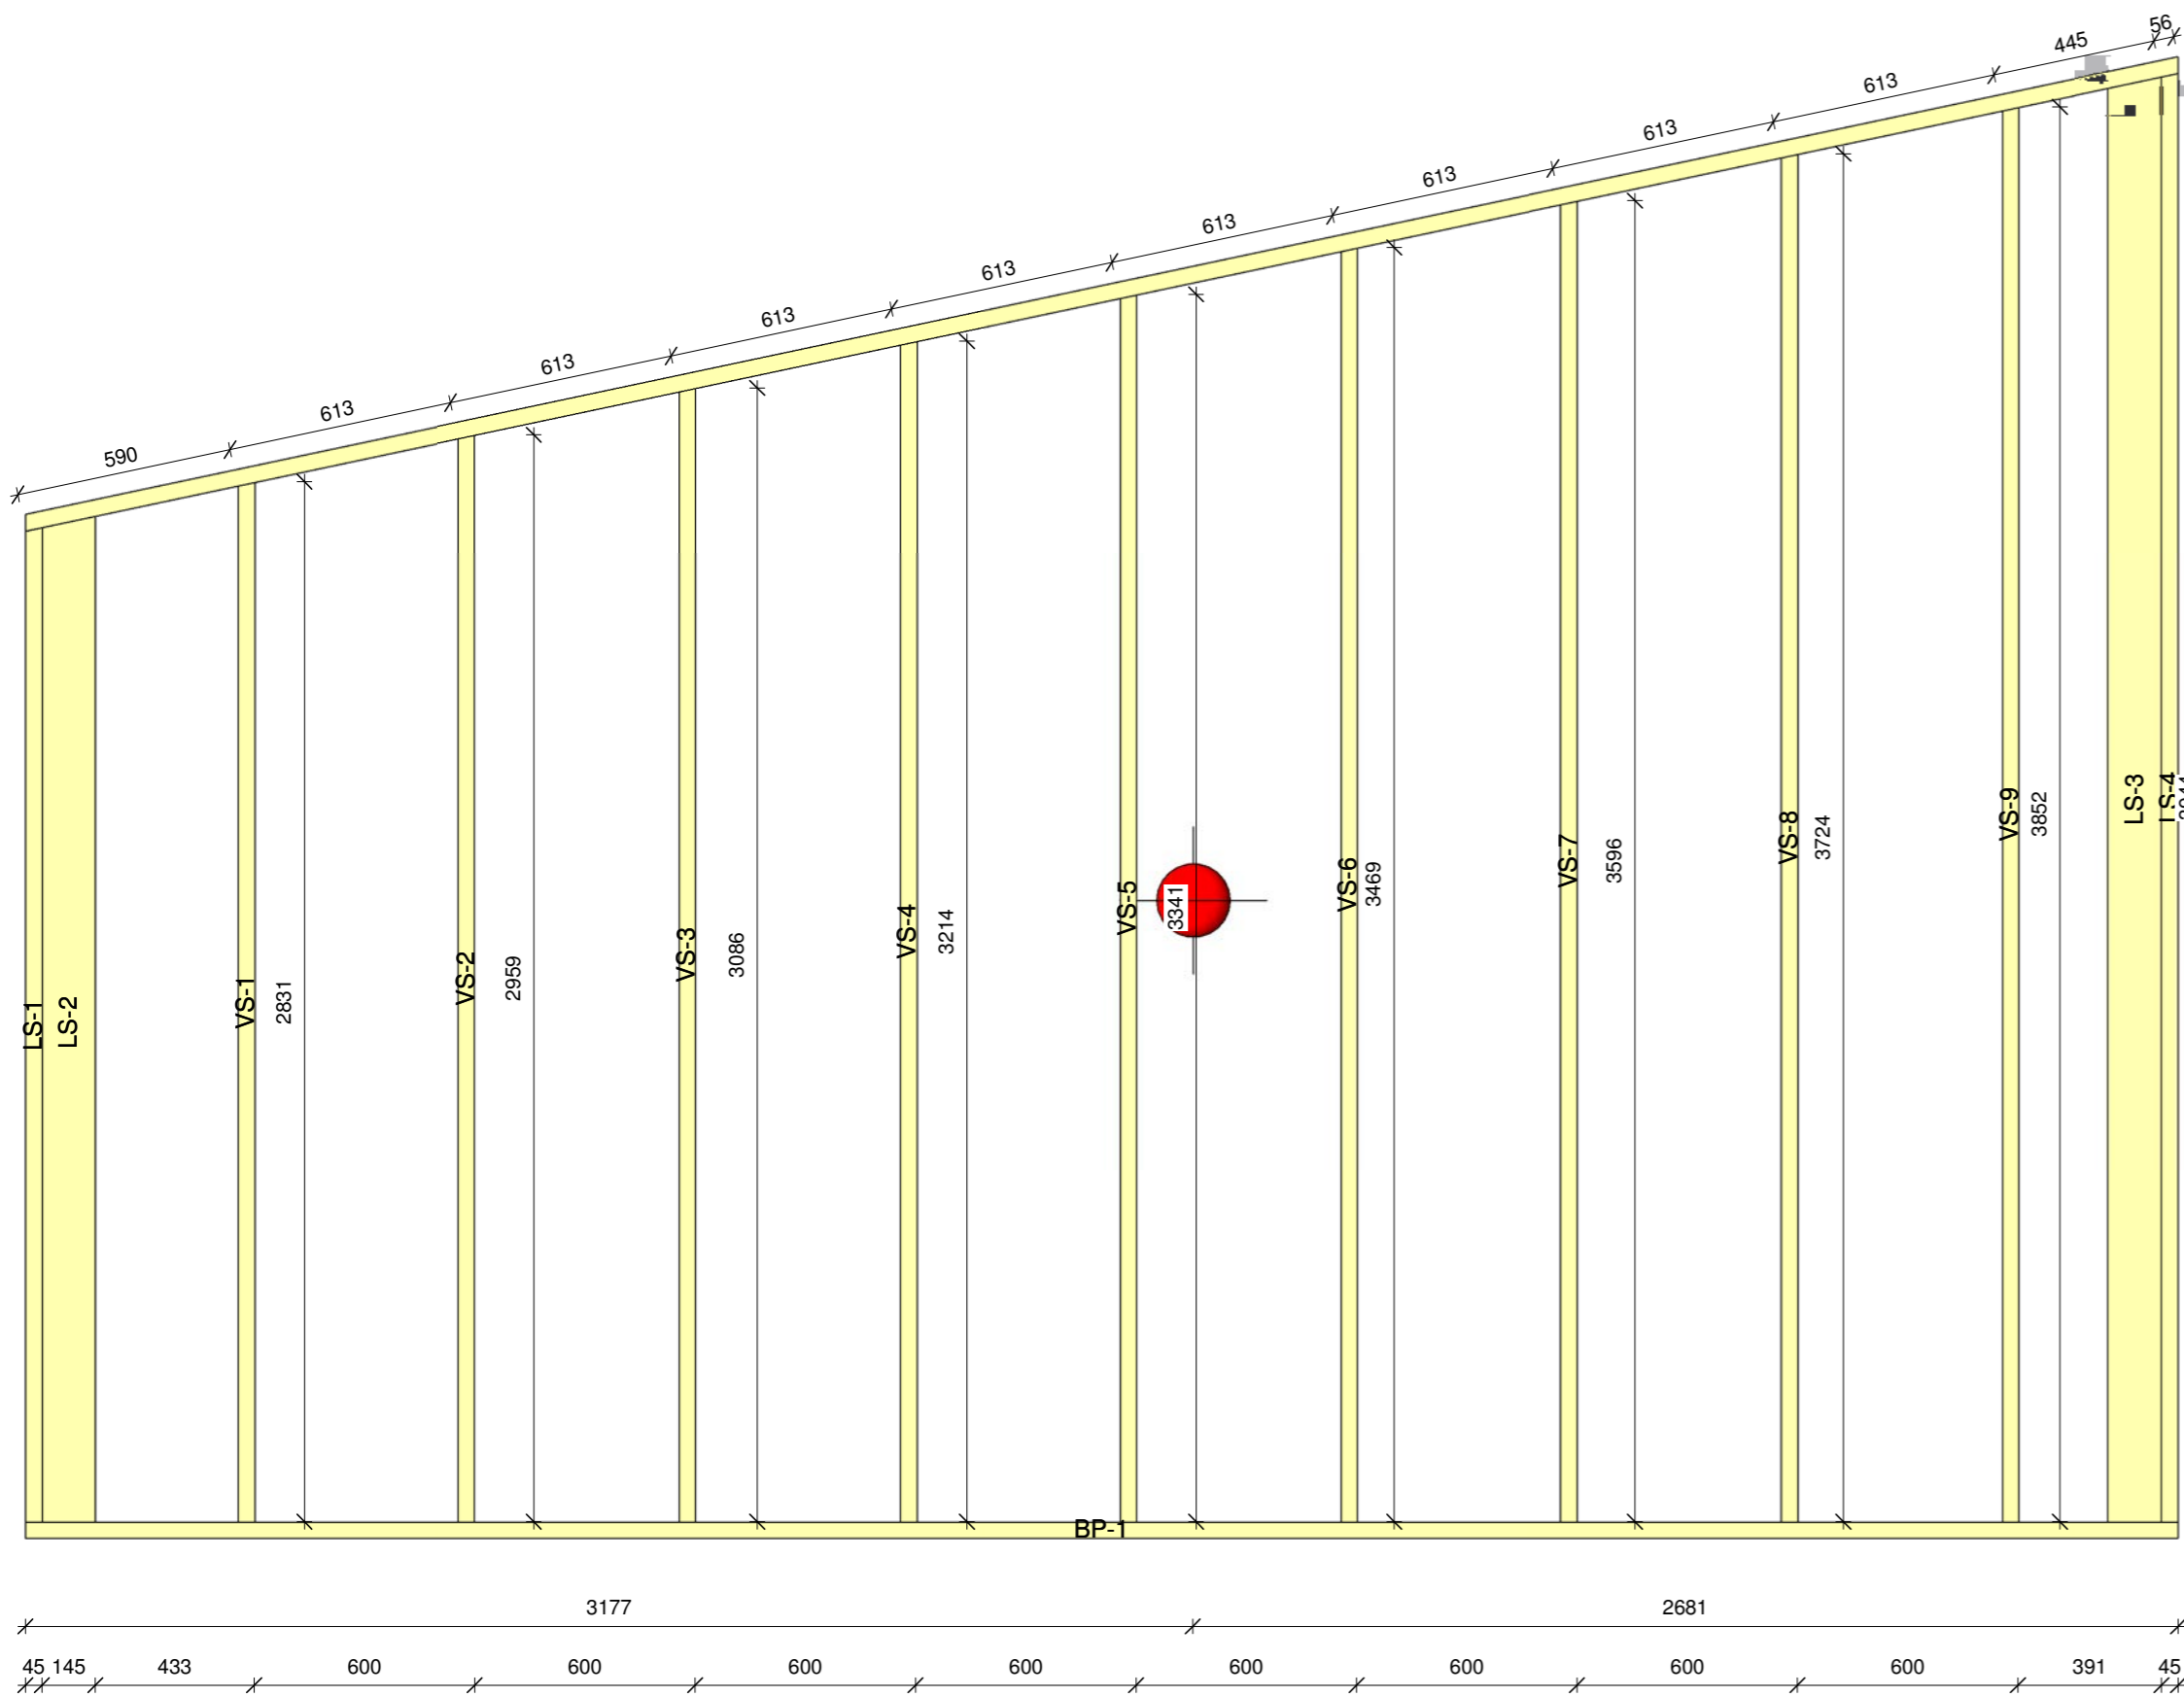



SKÝRINGAR:
 Allt efni í grindarstöðir skal vera styrkleikaflokkað efni C-24.
 Allt efni í burðargrindur skal vera vel húspurtt undir 14% rakastigi.
 Í útveggjagrindur skal nota 45x145 burðarefni og í innveggi skal vera 45x120 burðarefni.
 Grindur skal setja saman með skrúfum 6,0x120 og 3 stk. í hvern enda.
 Innan á burðargrindur kemur 12mm OSB plötur sem skotið er á grind með 50mm byssusaum. Í fótrem skal skjóta honum með 150mm m/m. Þar yfir er rakavörn og síðan raflagnagrind.
 Grindur eru festa við botnplötu með 6x150mm í gegnum gólfvöðvapan í burðarramma góts.
 Setja skal togvinkla yfir botnstykki vinkla 90x90x90 sem neglast í stoð með 4,0/40 Kams í vegggrind. Skrúfa skal í gegnum vinkla á byggingarstað niður í gólfamma.
 Yfirtara skal öll mál áður en smíði hefst. Öll mál eru í mm.

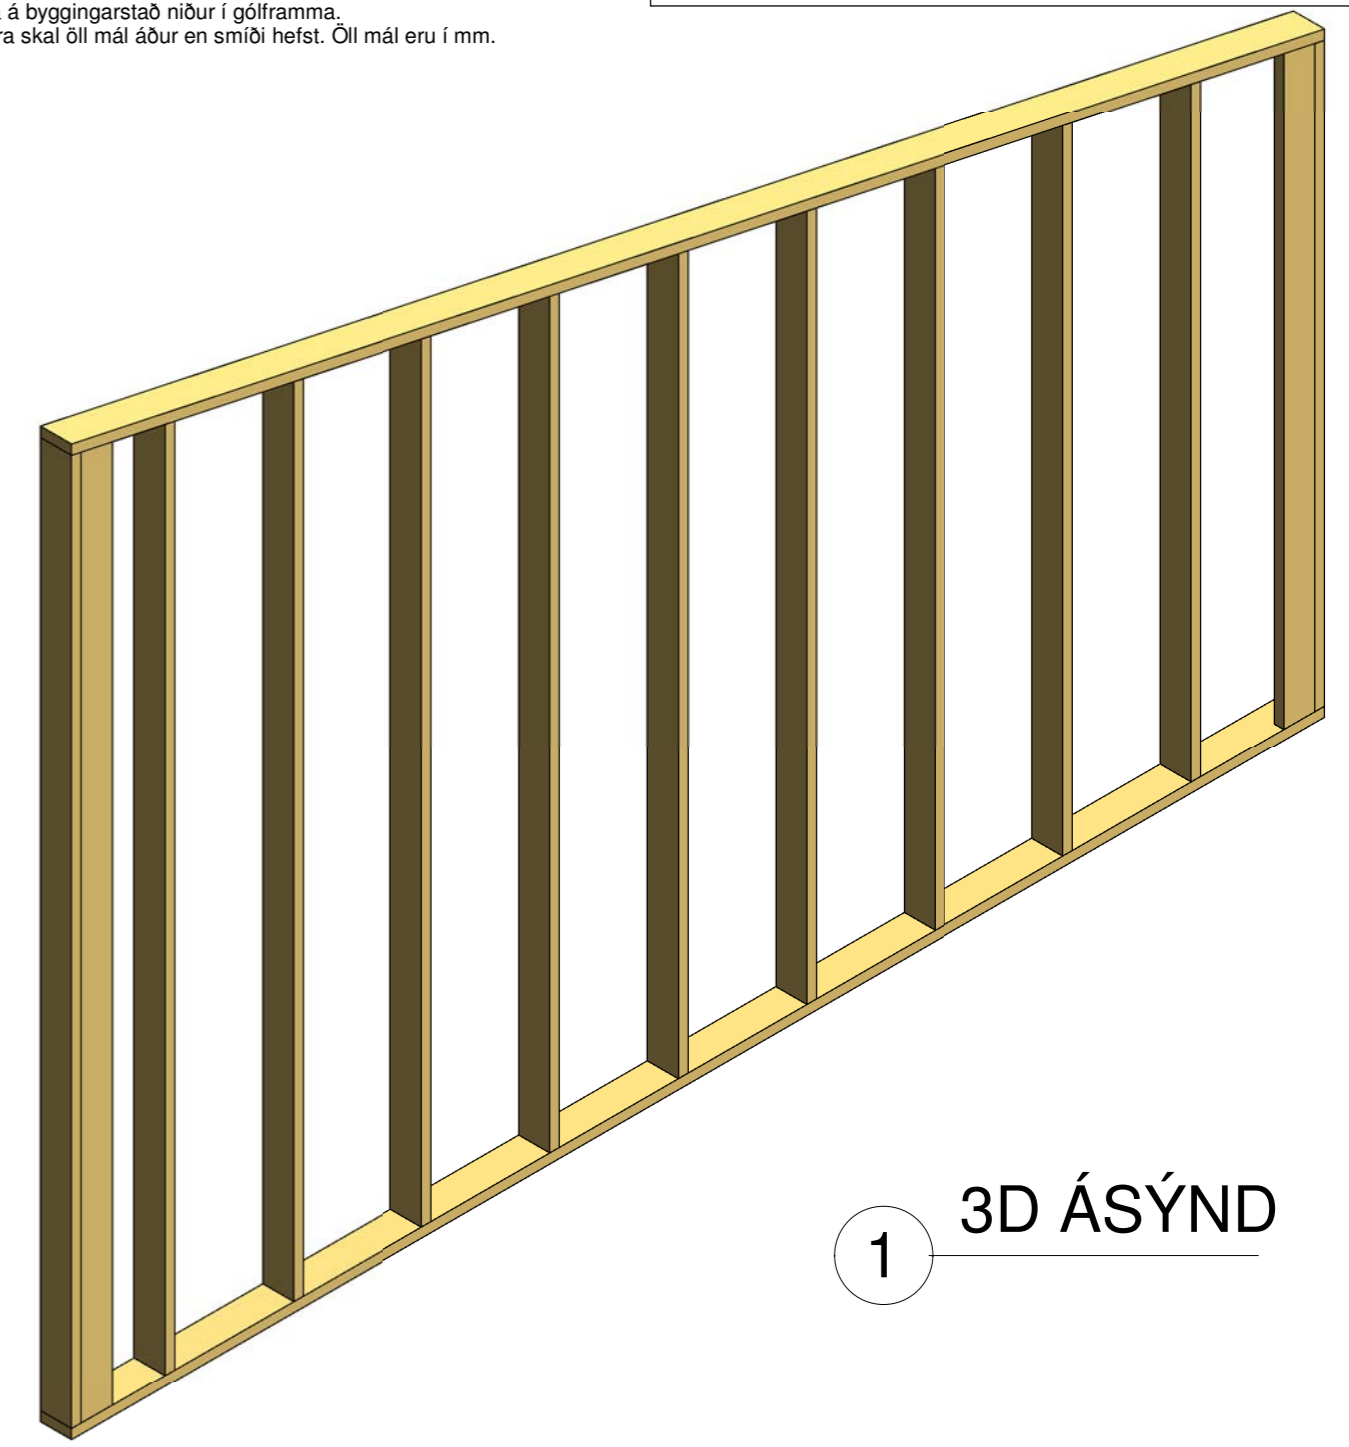

1 3D ÁSÝND

2 FRAMHLIÐ VEGGGRINDAR
1 : 20

4 SKURÐMYND
1 : 20

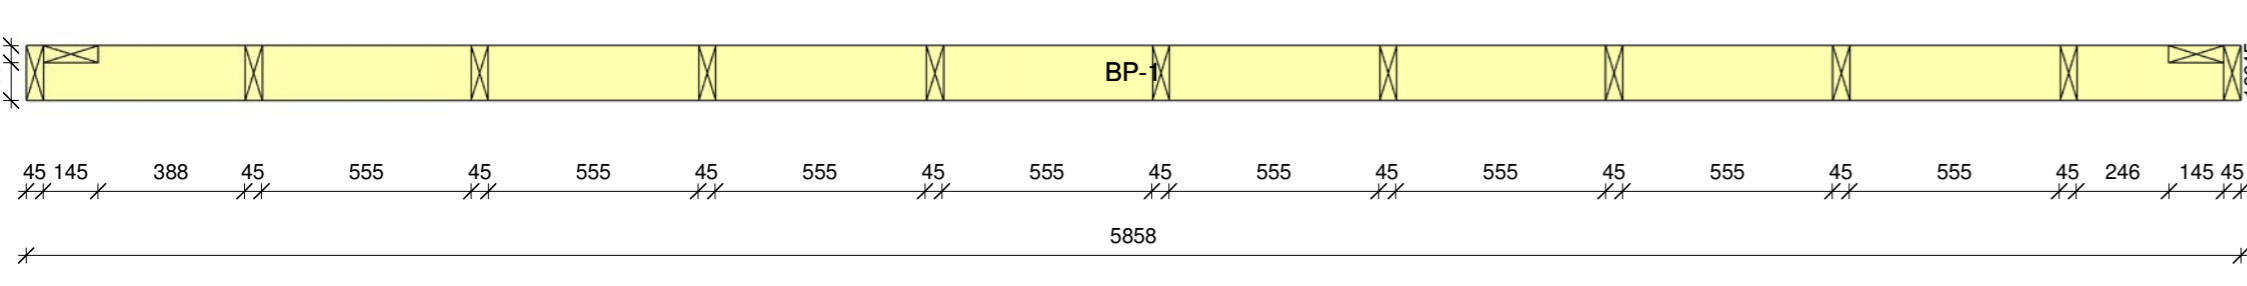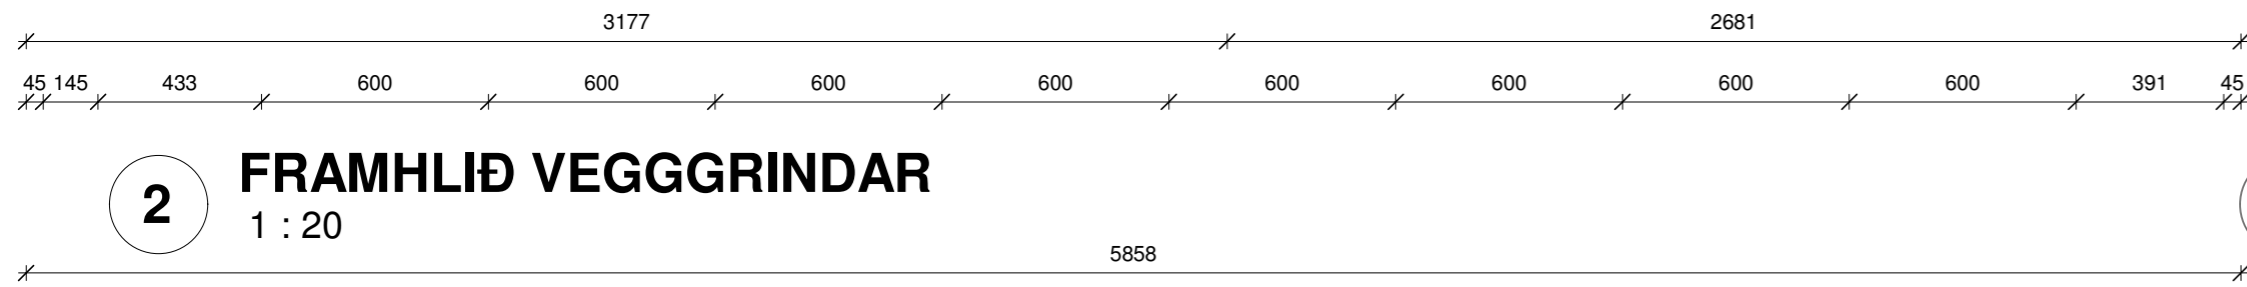


3 GRUNNMYND VEGGRINDAR
1 : 20


EFNISLISTI BURÐARGRINDAR				
Heiti	Skammst	Fjöldi	Lengd	Pingdir

W-76				
Bottom Plate	BP-1	1	5858	21,37 kg
L Connection Stud	LS-1	1	2708	9,72 kg
L Connection Stud	LS-2	1	2739	9,86 kg
L Connection Stud	LS-3	1	3935	14,30 kg
L Connection Stud	LS-4	1	3944	14,37 kg
Stud	VS-1	1	2831	10,31 kg
Stud	VS-2	1	2959	10,78 kg
Stud	VS-3	1	3086	11,24 kg
Stud	VS-4	1	3214	11,71 kg
Stud	VS-5	1	3341	12,17 kg
Stud	VS-6	1	3469	12,64 kg
Stud	VS-7	1	3596	13,10 kg
Stud	VS-8	1	3724	13,57 kg
Stud	VS-9	1	3852	14,03 kg
Top Plate	TP-1	1	5998	22,06 kg


15 201,22 kg

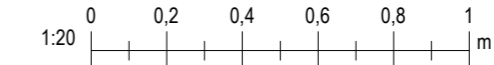

Útg.	Dags.	Skýring	Br.af.
Al-Hönnun ehf			
Stíllholt 16-18 - 300 - Akranes GSM: 862-9933 - H: 431-3445 Kt: 650700-2440 runolfursig@alhonun.is -			
Verkheiti: HÓTELHÚS			
Heimilisfang: HESTHEIMAR			
Verkegund: STÆKKUN HÓTELS			
Landnúmer:		Staðgreinir:	
BURÐARPÓL			
VEGGRIND B1-04			
Hannað af:	RPS	Matshluti:	
Teiknað af:	RPS	Mælikvarði:	As indicated
Yfirfarið af:		Dagsetning:	01.12.2022
Samþykkt:		Kt: 090157-2489	
17-161	-	-	A B1-04
Verknúmer	Svæði	Áfangi	Ábygð
Númer	Útgáf		

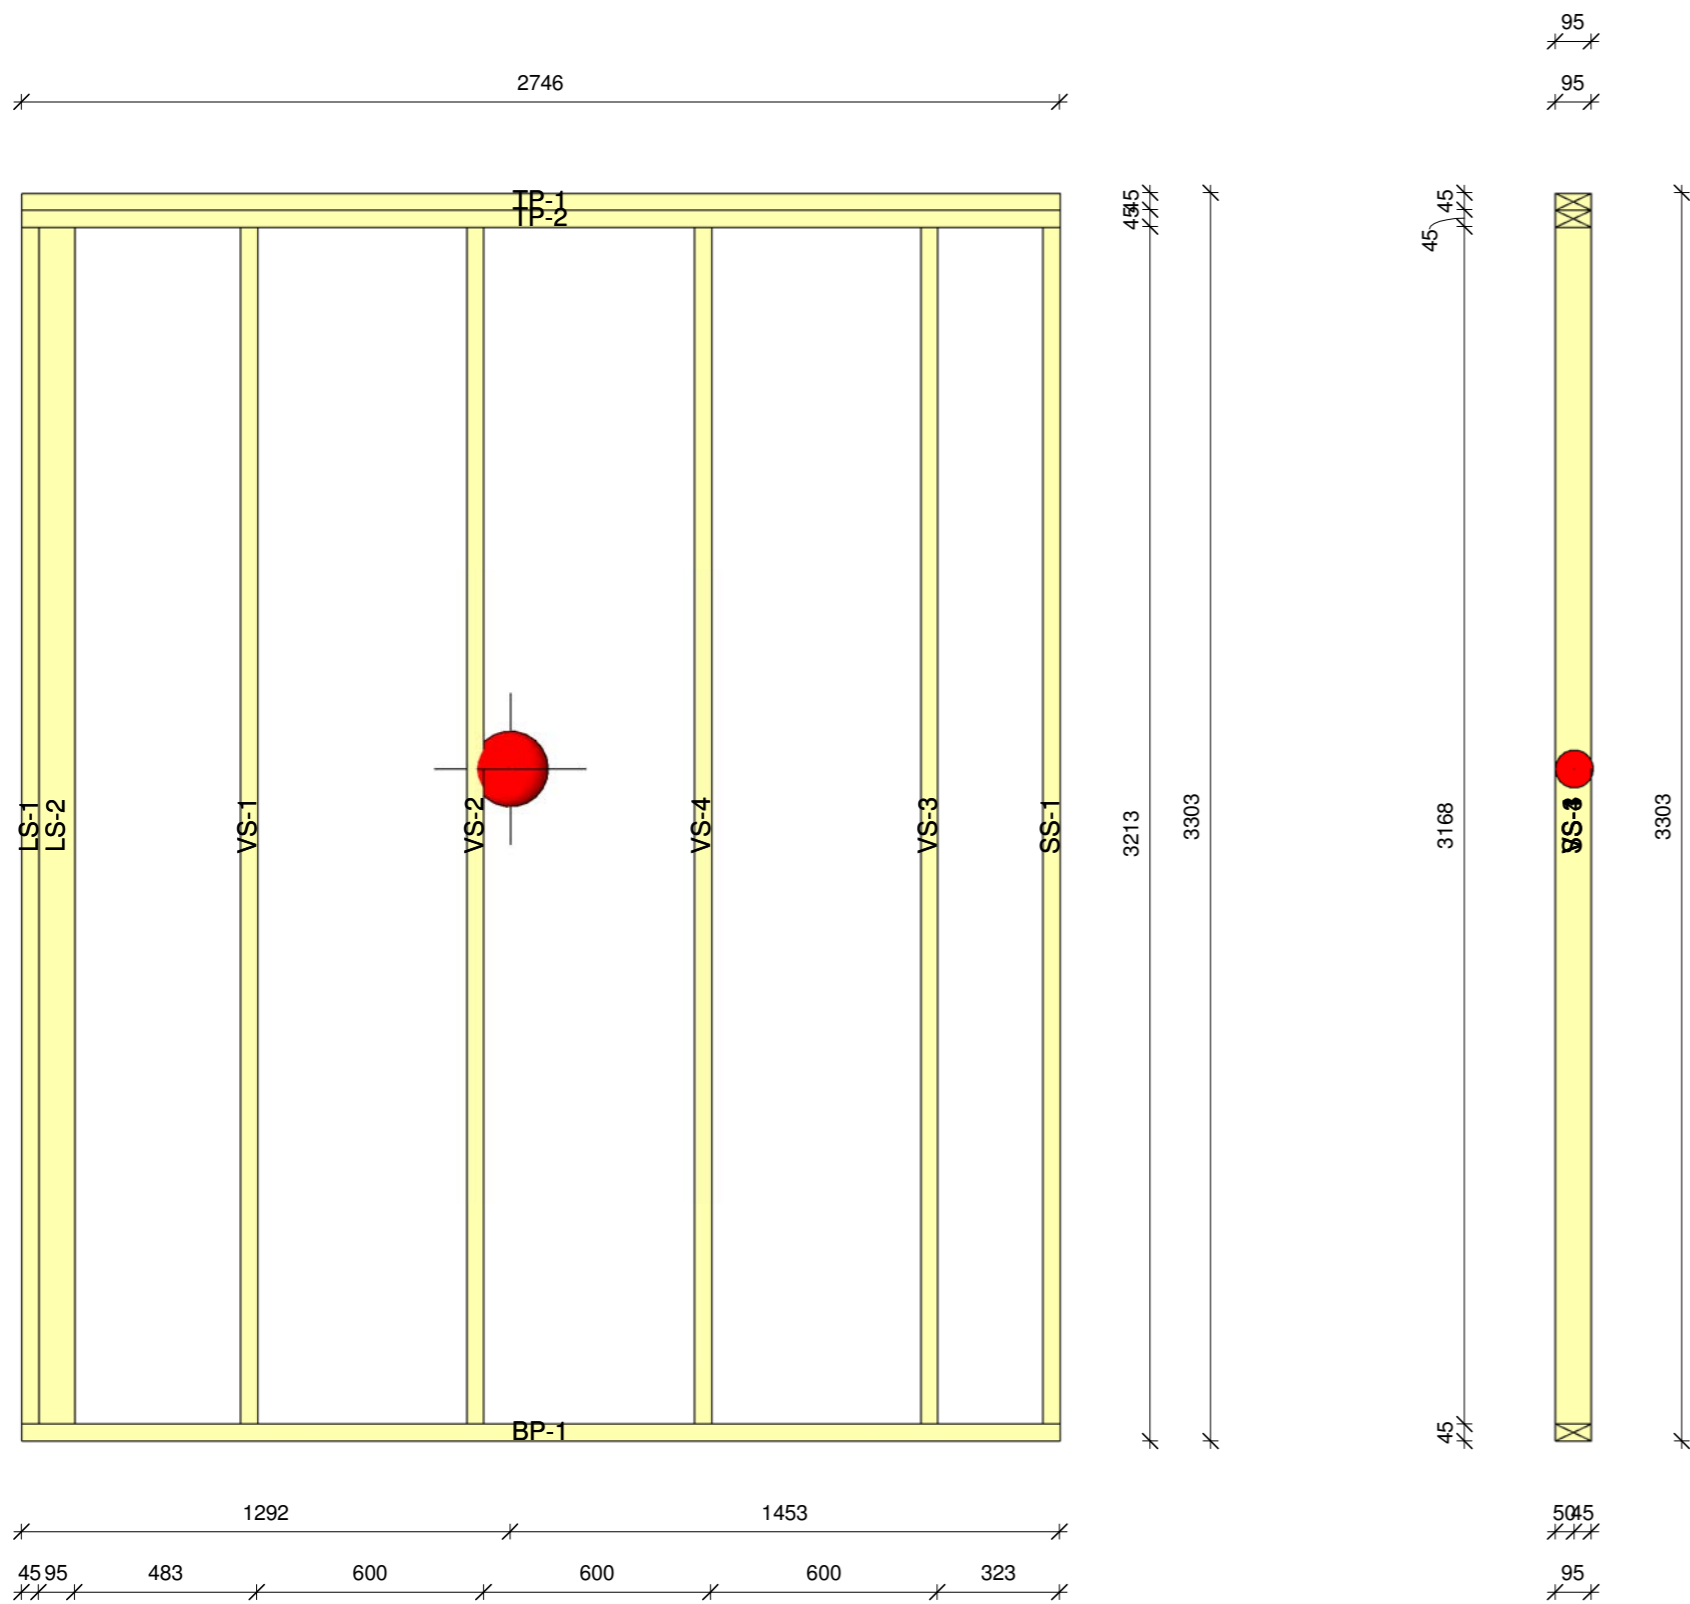


SKÝRINGAR:
 Allt efni í grindarstöðir skal vera styrkleikaflokkað efni C-24. Allt efni í burðargrindur skal vera vel húspurtt undir 14% rakastigi.
 Í útveggjagrindur skal nota 45x145 burðarefni og í innveggi skal vera 45x120 burðarefni.
 Grindur skal selja saman með skrúfum 6,0x120 og 3 stk. í hvern enda.
 Innan á burðargrindur kemur 12mm OSB plötur sem skolið er á grind með 50mm byssusaum. Í fótrem skal skjóta honum með 150mm m/m. Þar yfir er rakavörn og síðan raflagnagrind. Grindur eru festa við botnplötu með 6x150mm í gegnum gólfhvöfan í burðarramma gólfs.
 Setja skal togvinkla yfir botnstykki vinkla 90x90x90 sem neglast í stöð með 4,0/40 Kambis í vegggrind. Skrúfa skal í gegnum vinkla á byggingarstað niður í gólfamma.
 Yfirfara skal öll mál áður en smíði hefst. Öll mál eru í mm.

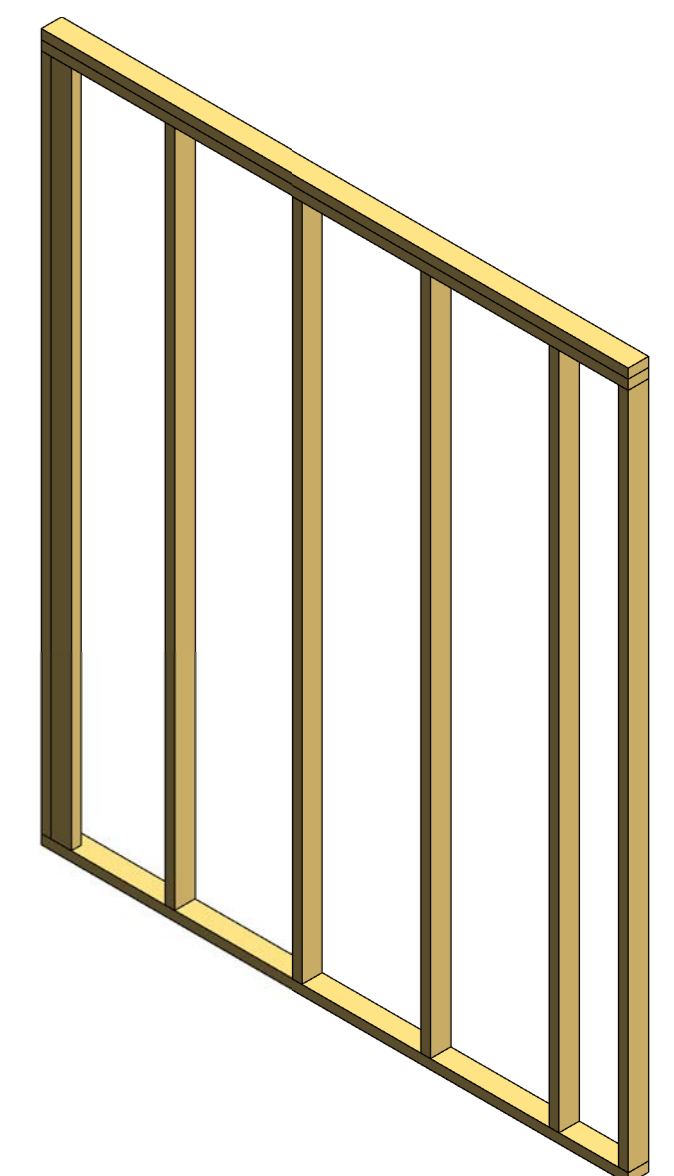

2 FRAMHLIÐ VEGGGRINDAR
1 : 20

4 SKURÐMYND
1 : 20

1 3D ÁSÝND

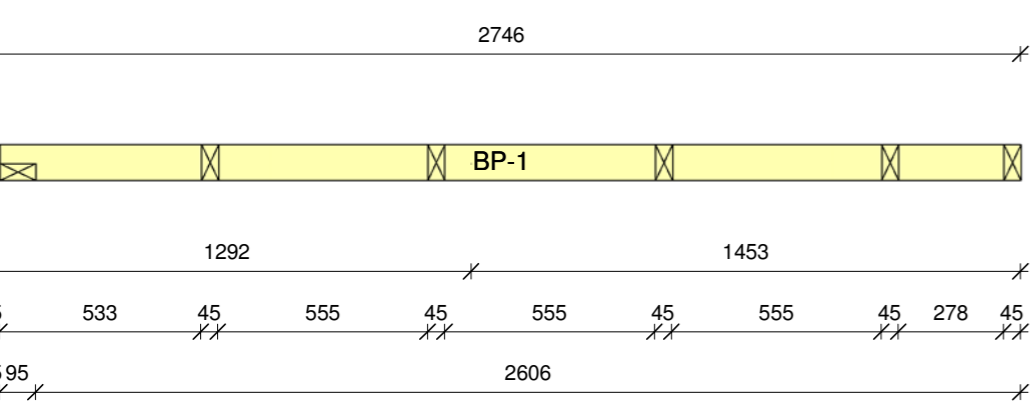



3 GRUNNMYND VEGGRINDAR
1 : 20

EFNISLISTI BURÐARGRINDAR				
Heiti	Skammst	Fjöldi	Lengd	Þingdir


W-78				
Bottom Plate	BP-1	1	2746	6,56 kg
L Connection Stud	LS-1	1	3168	7,57 kg
L Connection Stud	LS-2	1	3168	7,57 kg
Side Stud	SS-1	1	3168	7,57 kg
Stud	VS-1	1	3168	7,57 kg
Stud	VS-2	1	3168	7,57 kg
Stud	VS-3	1	3168	7,57 kg
Stud	VS-4	1	3168	7,57 kg
Top Plate	TP-1	1	2746	6,56 kg
Top Plate	TP-2	1	2746	6,56 kg
			10	72,68 kg

Útg.	Dags.	Skýring	Br.af.
Al-Hönnun ehf			
Stílholt 16-18 - 300 - Akranes GSM: 862-9933 - H: 431-3445 Kt: 650700-2440 runolfursig@alhonnun.is -			
Verkheiti: HÓTELHÚS			
Heimilisfang: HESTHEIMAR			
Verkegund: STÆKKUN HÓTELS			
Landnúmer:		Staðgreinir:	
BURÐARPÓL			
VEGGRIND B1-05			
Hannað af:	RPS	Matshluti:	
Teiknað af:	RPS	Mælikvarði:	As indicated
Yfirfarið af:		Dagsetning:	01.12.2022
Samþykkt:			
Kt: 090157-2489			
17-161	-	-	A B1-05
Verknúmer	Svæði	Áfangi	Ábyrgð
Númer	Útgáf		
<small>HÖNNUÐUR ÁSKILUR SÉR ALLAN RETT Á TEIKNINGUM - FJÖLFÖLDUN ER HÁÐ SKRIFLEGU SAMÞYKKT</small>			

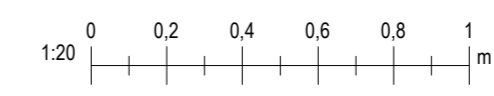

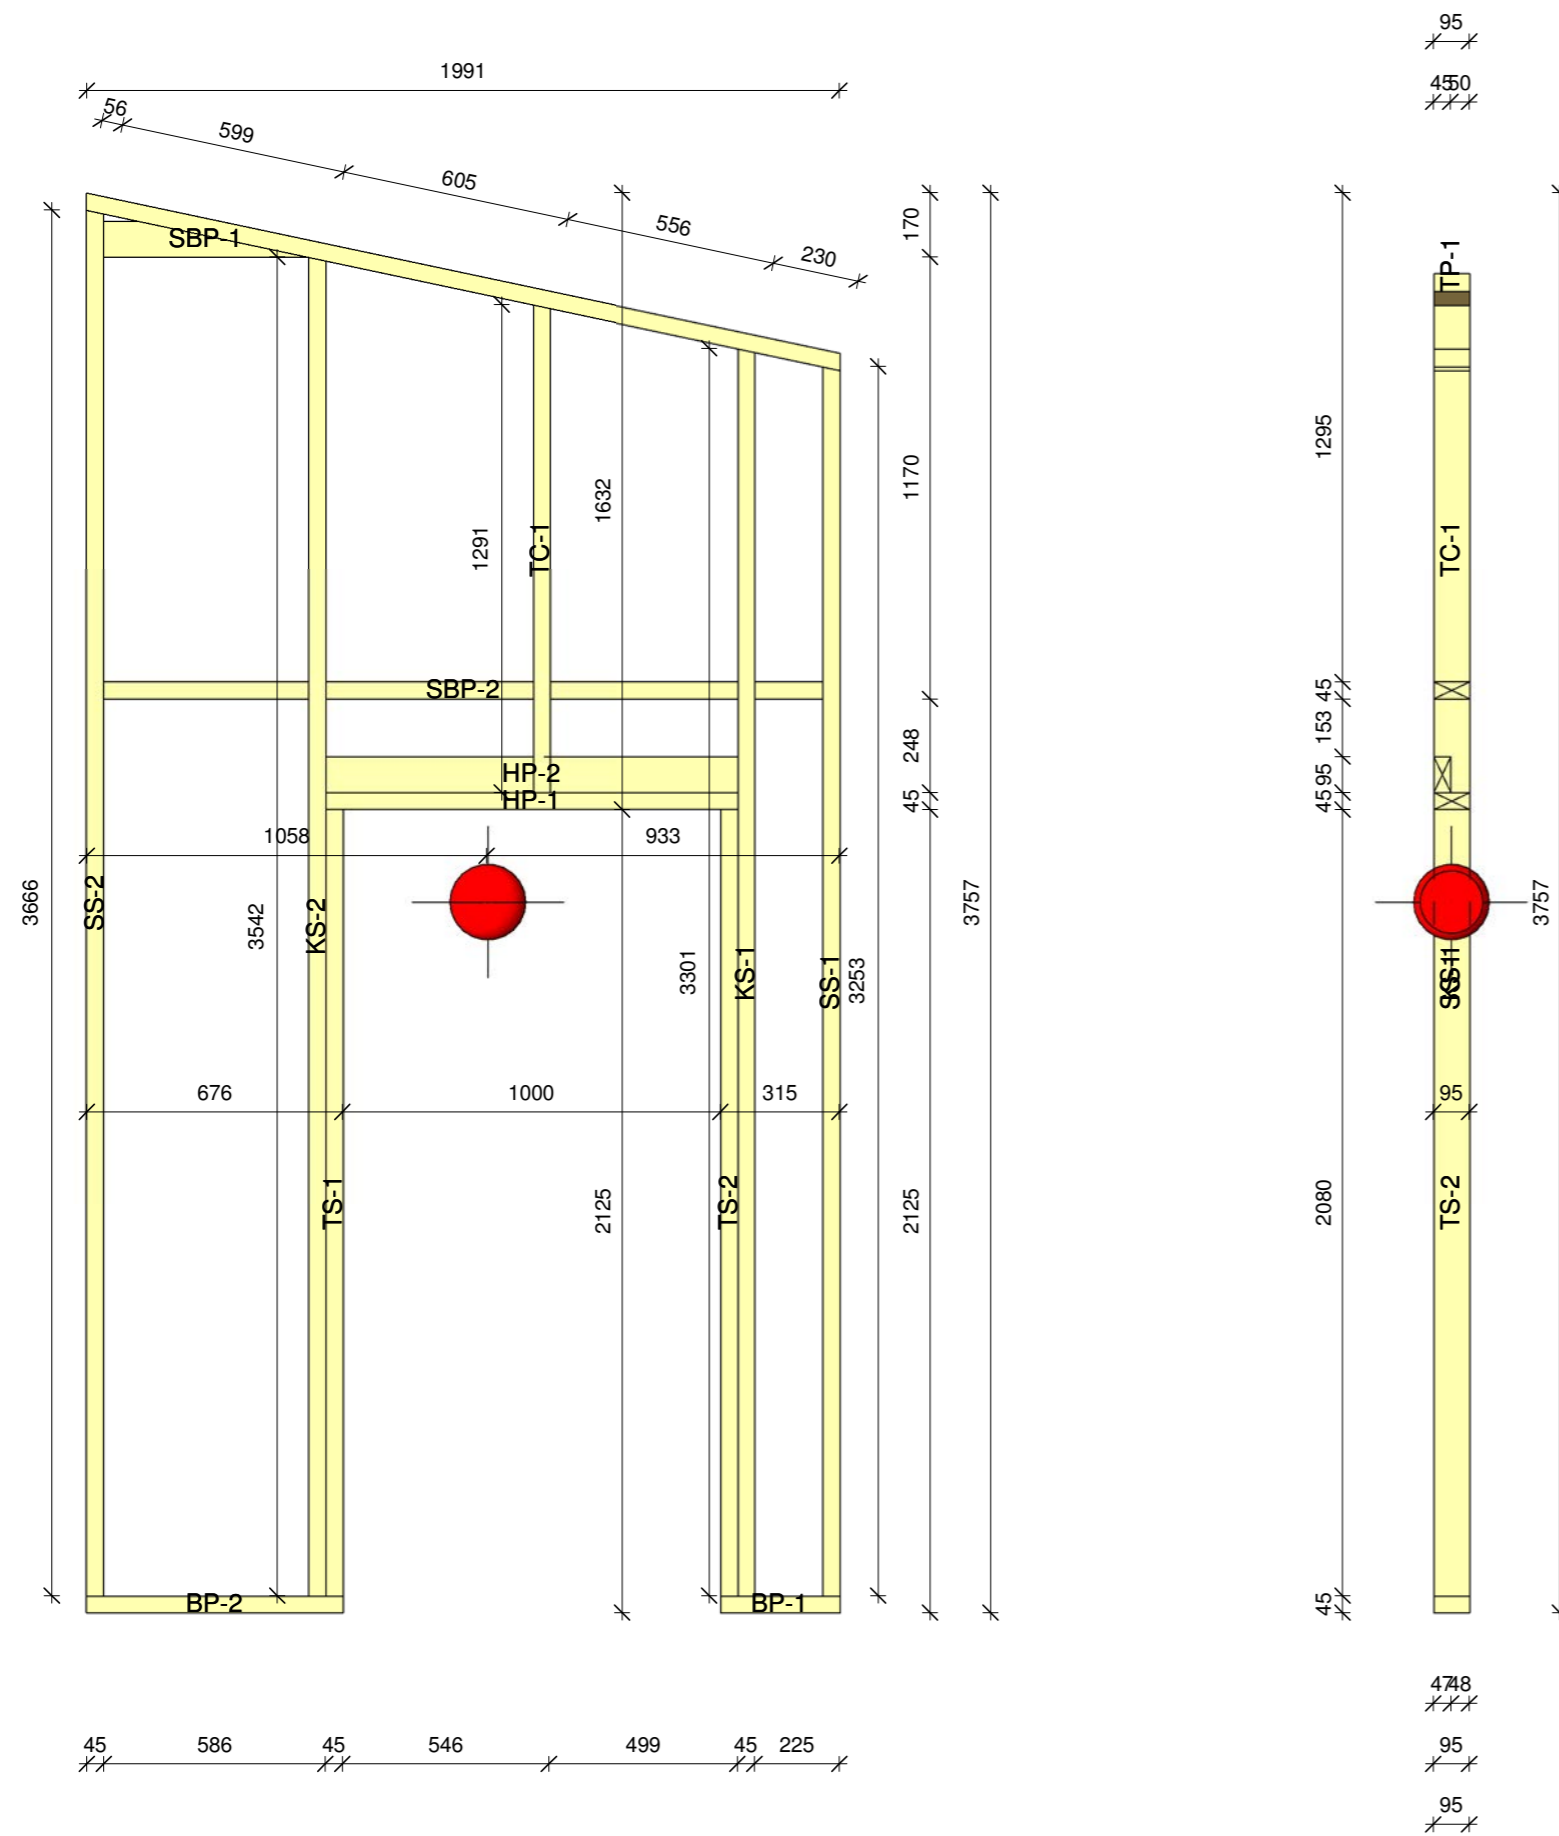


2 FRAMHLIÐ VEGGRINDAR
1 : 20

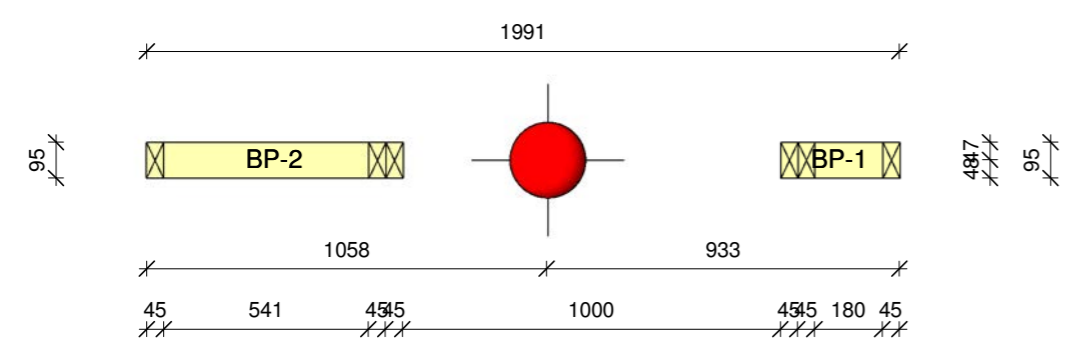

3 GRUNNMYND VEGGRINDAR
1 : 20

4 SKURÐMYND
1 : 20

SKÝRINGAR:
 Allt efni í grindarstöðir skal vera styrkleikaflokkað efni C-24.
 Allt efni í burðargrindur skal vera vel húspurtt undir 14% rakastigi.
 Í útveggjagrindur skal nota 45x145 burðarefni og í innveggi skal vera 45x120 burðarefni.
 Grindur skal setja saman með skrúfum 6,0x120 og 3 stk. í hvern enda.
 Innan á burðargrindur kemur 12mm OSB plötur sem skotið er á grind með 50mm byssusaum. Í fótream skal skjóta honum með 150mm m/m. Þar yfir er rakavörn og síðan raflagnagrind.
 Grindur eru festa við botnplötu með 6x150mm í gegnum gölfvöðvapan í burðarramma gólfs.
 Setja skal togvinkla yfir botnstykki vinkla 90x90x90 sem neglast í stöð með 4,0/40 Kams í veggrind. Skrúta skal í gegnum vinkla á byggingarstað niður í gólfamma.
 Yfirara skal öll mál áður en smíði hefst. Öll mál eru í mm.

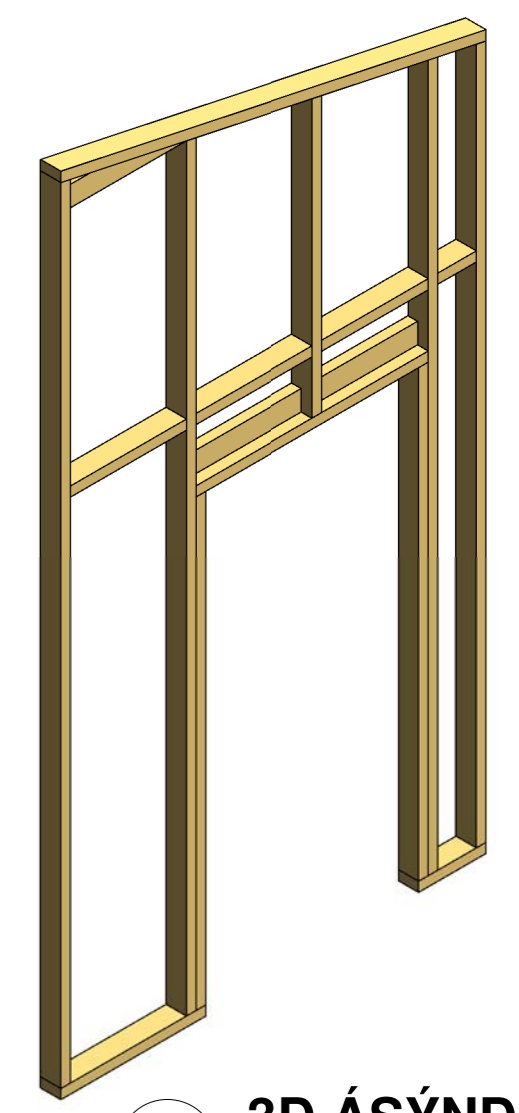


1 3D ÁSÝND

EFNISLISTI BURÐARGRINDAR				
Heiti	Skammst	Fjöldi	Lengd	Pingdir



Blocking	SBP-1	1	540	0,76 kg
Blocking	SBP-2	1	1901	4,22 kg
Bottom Plate	BP-1	1	315	0,75 kg
Bottom Plate	BP-2	1	676	1,62 kg
Header	HP-1	1	1090	2,61 kg
Header	HP-2	1	1090	2,61 kg
King Stud	KS-1	1	3301	7,88 kg
King Stud	KS-2	1	3542	8,45 kg
Side Stud	SS-1	1	3253	7,76 kg
Side Stud	SS-2	1	3666	8,75 kg
Top Cripple	TC-1	1	1291	2,97 kg
Top Plate	TP-1	1	2045	4,86 kg
Trimmer	TS-1	1	2080	4,97 kg
Trimmer	TS-2	1	2080	4,97 kg

14 63,17 kg

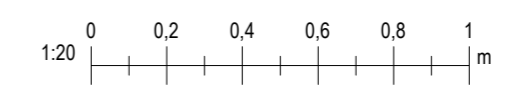


Blaðastærð: A2

Útg.	Dags.	Skýring	Br.af.
Al-Hönnun ehf			
Stillholt 16-18 - 300 - Akranes GSM: 862-9933 - H: 431-3445 Kt: 650700-2440 runolfursig@alhonnun.is -			
Verkheiti: HÓTELHÚS			
Heimilisfang: HESTHEIMAR			
Verktegund: STÆKKUN HÓTELS			
Landnúmer:		Staðgreinir:	
BURÐARÞOL			
VEGGRIND B1-06			
Hannað af:	RPS	Matshluti:	
Teiknað af:	RPS	Mælikvarði:	As indicated
Yfirfarið af:		Dagsetning:	01.12.2022
Samþykkt:		Kt: 090157-2489	
17-161	-	-	A B1-06
Verknúmer	Svæði	Áfangi	Ábygð
Númer	Útgáf		
HÖNNUNUR ÁSKILUR SÉR ALLAN RETT Á TEIKNINGUM - FJÓLFÖLDUN ER HÁÐ SKRIFLEGU SAMÞYKKT			

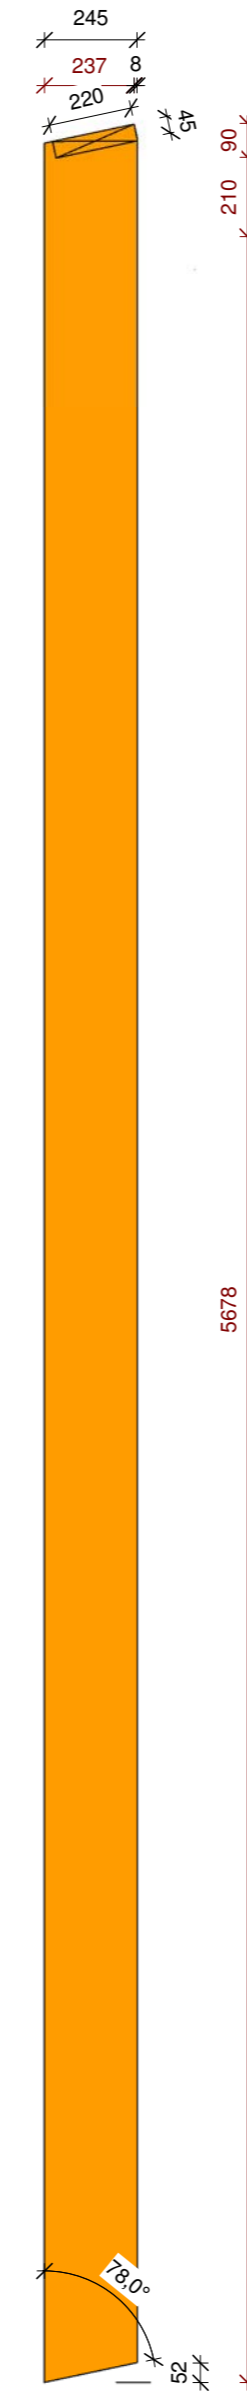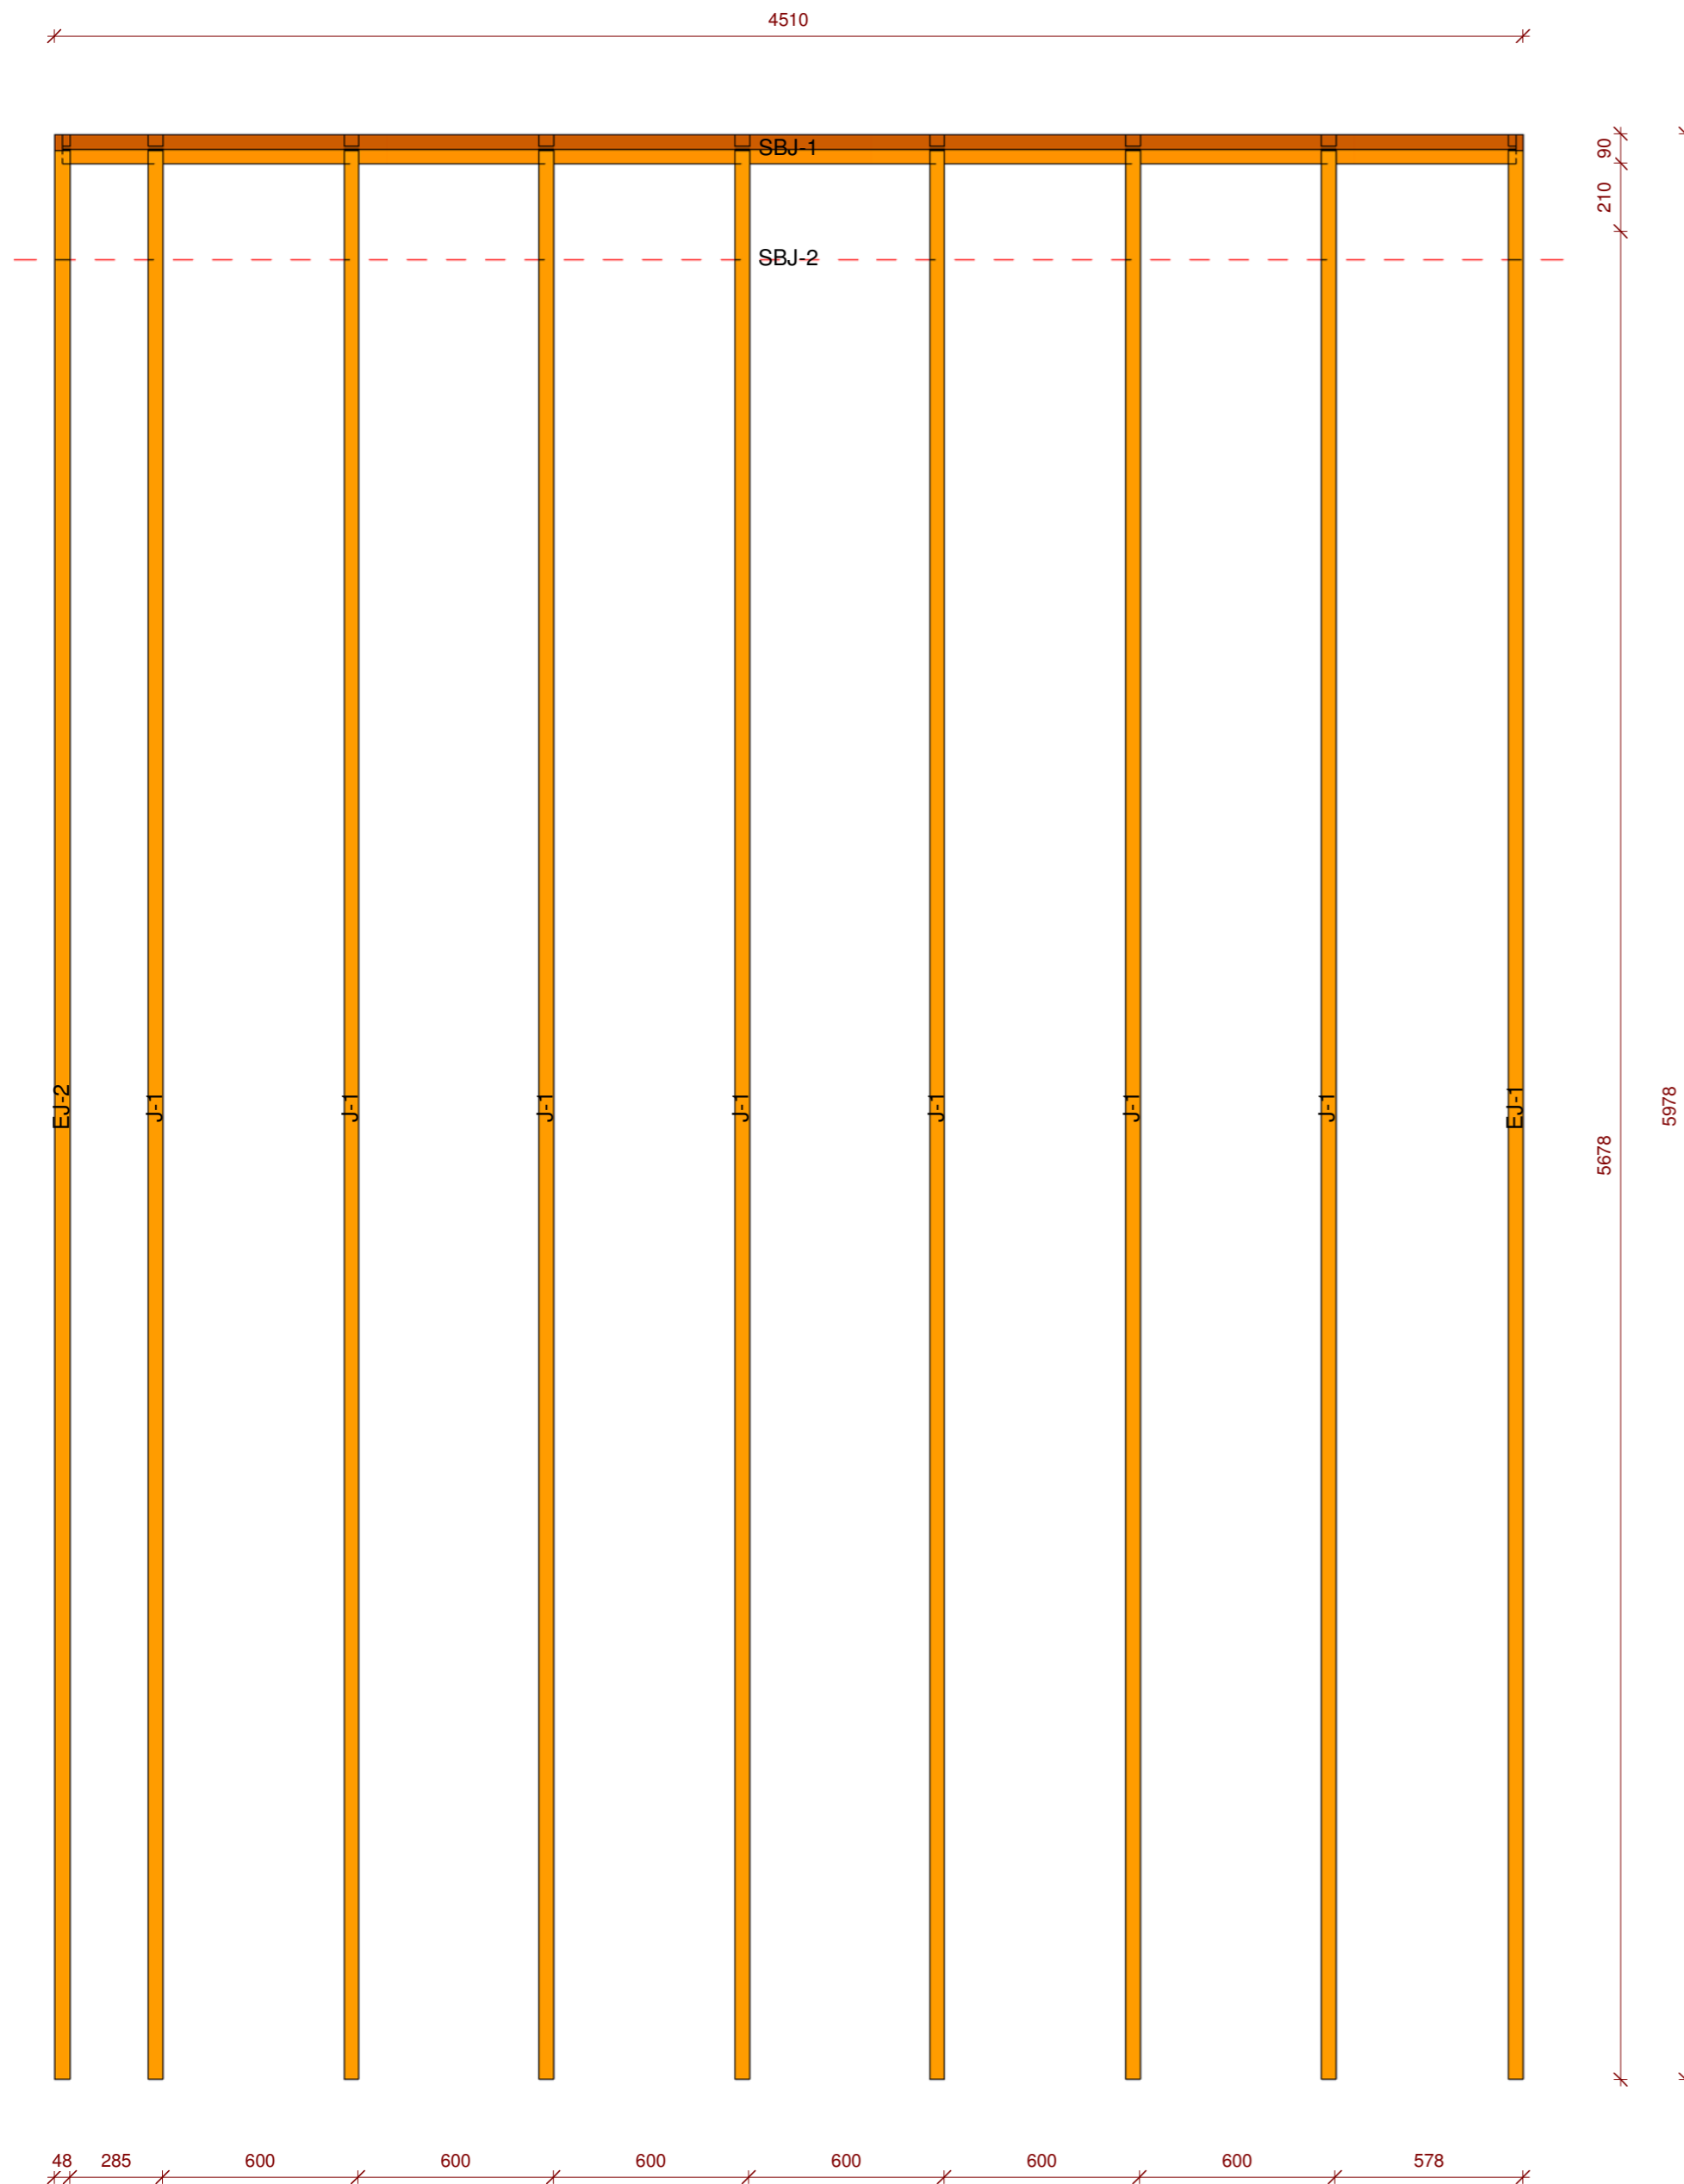

EFNISLISTI SPERRA				
Heiti	Skammst.	Fjöldi	Sögunnar lengd	Þyngdir


R-1				
Blocking	SBJ-1	1	4464	15,46 kg
Blocking	SBJ-2	1	4464	0,00 kg
Common Joist	J-1	7	5978	158,90 kg
Edge Joist	EJ-1	1	5978	22,78 kg
Edge Joist	EJ-2	1	5978	24,30 kg
11				221,43 kg

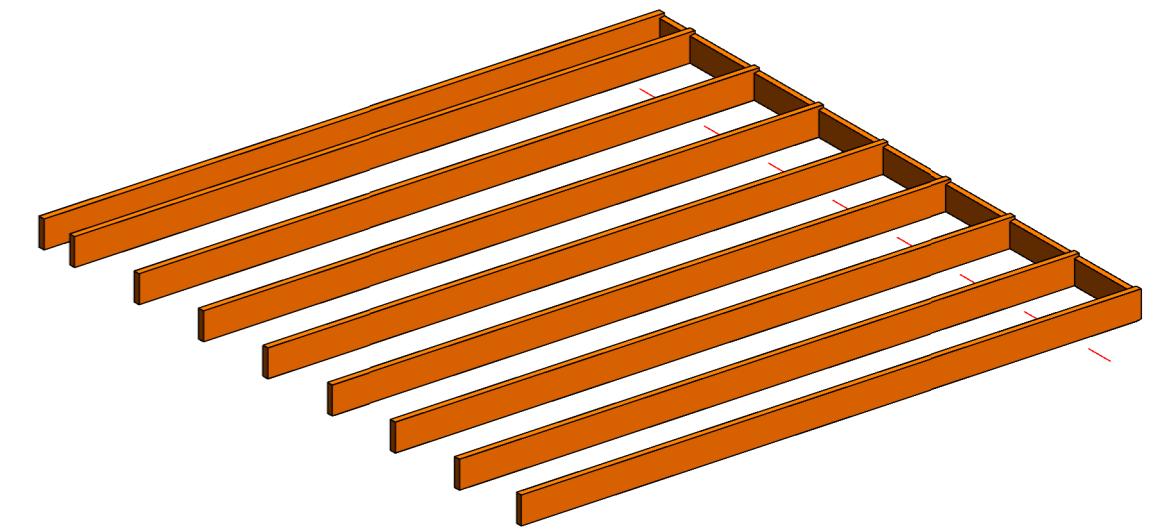

1 3D ÁSÝND SPERRA


2 GRUNNMYND SPERRA
1 : 20

3 HLIÐMYND SPERRA
1 : 20

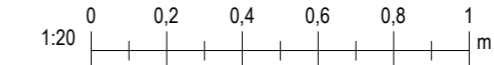


Blaðastærð: A2

Útg.	Dags.	Skýring	Br.af.
Al-Hönnun ehf			
<small>Stilholt 16-18 - 300 - Akranes GSM: 862-9933 - H: 431-3445 Kt: 650700-2440 runolfursig@alhonnun.is -</small>			
Verkheiti: HÓTELHÚS			
Heimilisfang: HESTHEIMAR			
Verkegund: STÆKKUN HÓTELS			
Landnúmer:		Staðgreinir:	
BURÐARPOL			
ÞAKSPERRUR			
Hannað af:	RPS	Matshluti:	
Teiknað af:	RPS	Mælikvarði:	1 : 20
Yfirfarið af:		Dagsetning:	01.12.2022
Samþykkt:		Kt: 090157-2489	
17-161-	-	-	A B1-08
<small>Verknúmer</small>	<small>Svæði</small>	<small>Áfangi</small>	<small>Ábyrgð</small>
<small>Númer</small>	<small>Útgáf</small>	<small>HÖNNUÐUR ÁSKILUR SÉR ALLAN RETT Á TEIKNINGUM - FJÓLFÖLDUN ER HÁÐ SKRIFLEGU SAMÞYKKT</small>	

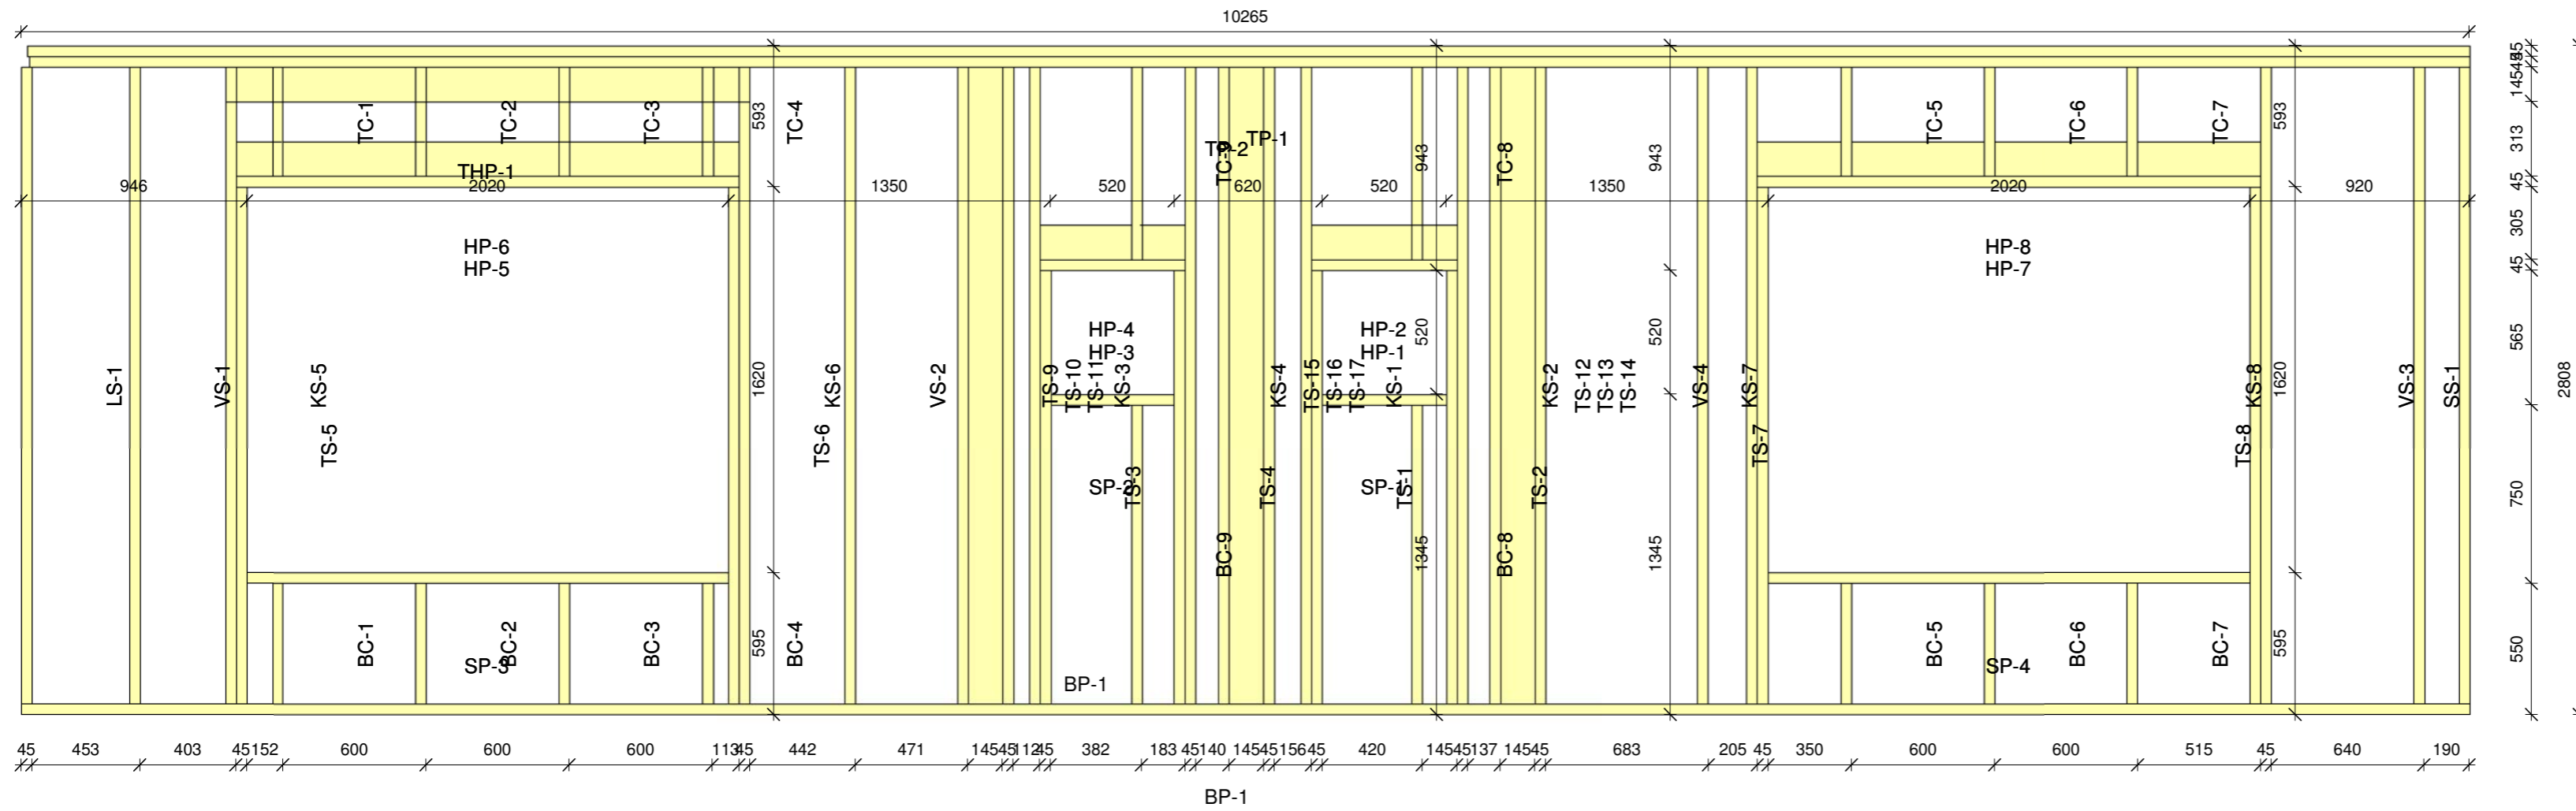

2 FRAMHLIÐ VEGGRINDAR
1 : 25

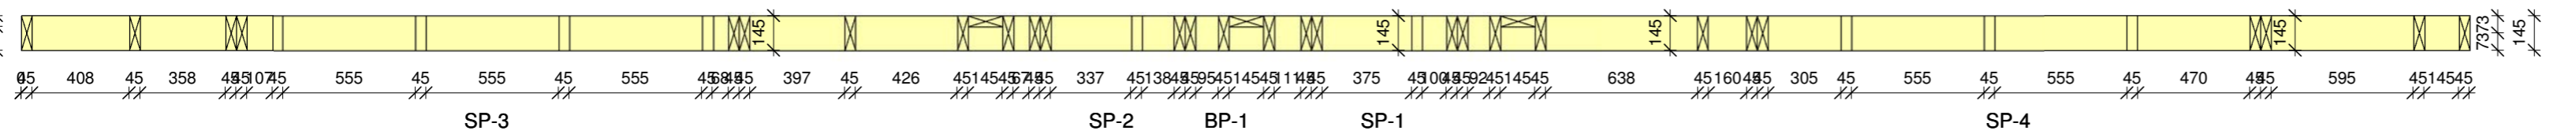

3 GRUNNMYND VEGGRINDAR
1 : 25


EFNISLISTI BURÐARGRINDAR				
Heiti	Skammst	Fjöldi	Lengd	Pingdir

2-10				
Heiti	Skammst	Fjöldi	Lengd	Pingdir
Bottom Cripple	BC-1	1	505	1,84 kg
Bottom Cripple	BC-2	1	505	1,84 kg
Bottom Cripple	BC-3	1	505	1,84 kg
Bottom Cripple	BC-4	1	505	1,84 kg
Bottom Cripple	BC-5	1	505	1,84 kg
Bottom Cripple	BC-6	1	505	1,84 kg
Bottom Cripple	BC-7	1	505	1,84 kg
Bottom Cripple	BC-8	1	1255	4,58 kg
Bottom Cripple	BC-9	1	1255	4,58 kg
Bottom Plate	BP-1	1	10265	37,98 kg
Header	HP-1	1	610	2,23 kg
Header	HP-2	1	610	2,23 kg
Header	HP-3	1	610	2,23 kg
Header	HP-4	1	610	2,23 kg
Header	HP-5	1	2110	7,70 kg
Header	HP-6	1	2110	7,70 kg
Header	HP-7	1	2110	7,70 kg
Header	HP-8	1	2110	7,70 kg
Header	THP-1	1	2200	8,03 kg
King Stud	KS-1	1	2673	9,75 kg
King Stud	KS-2	1	2673	9,75 kg
King Stud	KS-3	1	2673	9,75 kg
King Stud	KS-4	1	2673	9,75 kg
King Stud	KS-5	1	2673	9,59 kg
King Stud	KS-6	1	2673	9,59 kg
King Stud	KS-7	1	2673	9,75 kg
King Stud	KS-8	1	2673	9,75 kg
L Connection Stud	LS-1	1	2673	9,75 kg
Side Stud	SS-1	1	2673	9,75 kg
Sill Plate	SP-1	1	520	1,90 kg
Sill Plate	SP-2	1	520	1,90 kg
Sill Plate	SP-3	1	2020	7,37 kg
Sill Plate	SP-4	1	2020	7,37 kg

EFNISLISTI BURÐARGRINDAR				
Heiti	Skammst	Fjöldi	Lengd	Pingdir


Stud	VS-1	1	2673	9,75 kg
Stud	VS-2	1	2673	9,75 kg
Stud	VS-3	1	2673	9,75 kg
Stud	VS-4	1	2673	9,75 kg
T Connection Stud	TS-9	1	2673	9,75 kg
T Connection Stud	TS-10	1	2673	9,75 kg
T Connection Stud	TS-11	1	2673	9,75 kg
T Connection Stud	TS-12	1	2673	9,75 kg
T Connection Stud	TS-13	1	2673	9,75 kg
T Connection Stud	TS-14	1	2673	9,75 kg
T Connection Stud	TS-15	1	2673	9,75 kg
T Connection Stud	TS-16	1	2673	9,75 kg
T Connection Stud	TS-17	1	2673	9,75 kg
Top Cripple	TC-1	1	458	1,34 kg
Top Cripple	TC-2	1	458	1,34 kg
Top Cripple	TC-3	1	458	1,34 kg
Top Cripple	TC-4	1	458	1,34 kg
Top Cripple	TC-5	1	458	1,51 kg
Top Cripple	TC-6	1	458	1,51 kg
Top Cripple	TC-7	1	458	1,51 kg
Top Cripple	TC-8	1	808	2,78 kg
Top Cripple	TC-9	1	808	2,78 kg
Top Plate	TP-1	1	10240	37,98 kg
Top Plate	TP-2	1	10230	37,98 kg
Trimmer	TS-1	1	1820	6,64 kg
Trimmer	TS-2	1	1820	6,64 kg
Trimmer	TS-3	1	1820	6,64 kg
Trimmer	TS-4	1	1820	6,64 kg
Trimmer	TS-5	1	2170	7,92 kg
Trimmer	TS-6	1	2170	7,92 kg
Trimmer	TS-7	1	2170	7,92 kg
Trimmer	TS-8	1	2170	7,92 kg

65 499,84 kg


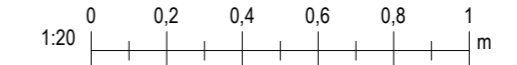


SKÝRINGAR:
Allt efni í grindarstöðir skal vera styrkleikaflokkað efni C-24. Allt efni í burðargrindur skal vera vel húspurtt undir 14% rakastigi.
Í útveggjagrindur skal nota 45x145 burðarefni og í innveggi skal vera 45x120 burðarefni.
Grindur skal setja saman með skrufum 6,0x120 og 3 stk. í hvern enda.
Innan á burðargrindur kemur 12mm OSB plötur sem skotið er á grind með 50mm byssusum. Í fótreim skal skjóta honum með 150mm m/m. Par yfir er rakavörn og síðan rallagnagrind. Grindur eru festa við botnplötu með 6x150mm í gegnum gölfirnovapan í burðarramma gölfs.
Setja skal togvinkla yfir botnstykki vinkla 90x90x90 sem neglast í stoð með 4,0/40 Kambis í vegggrind. Skrufa skal í gegnum vinkla á byggingarstað niður í gölfurrama.
Yfirfara skal öll mál áður en smíði hefst. Öll mál eru í mm.

Útg.	Dags.	Skýring	Br.af.
Al-Hönnun ehf			
Stíllholt 16-18 - 300 - Akranes GSM: 862-9933 - H: 431-3445 Kt: 650700-2440 runolfursig@alhonnun.is -			
Verkheiti: HÓTELHÚS			
Heimilisfang: HESTHEIMAR			
Verkegund: STÆKKUN HÓTELS			
Landnúmer:		Staðgreinir:	
BURÐARPÓL			
VEGGRIND 2-1			
Hannað af:	RPS	Matshluti:	
Teiknað af:	RPS	Mælikvarði:	As indicated
Yfirfarið af:		Dagsetning:	01.12.2022
Samþykkt:			
Kt: 090157-2489			
17-161-		B2-01	
Verknúmer	Svæði	Áfangi	Ábyrgð
Númer	Útgáf		

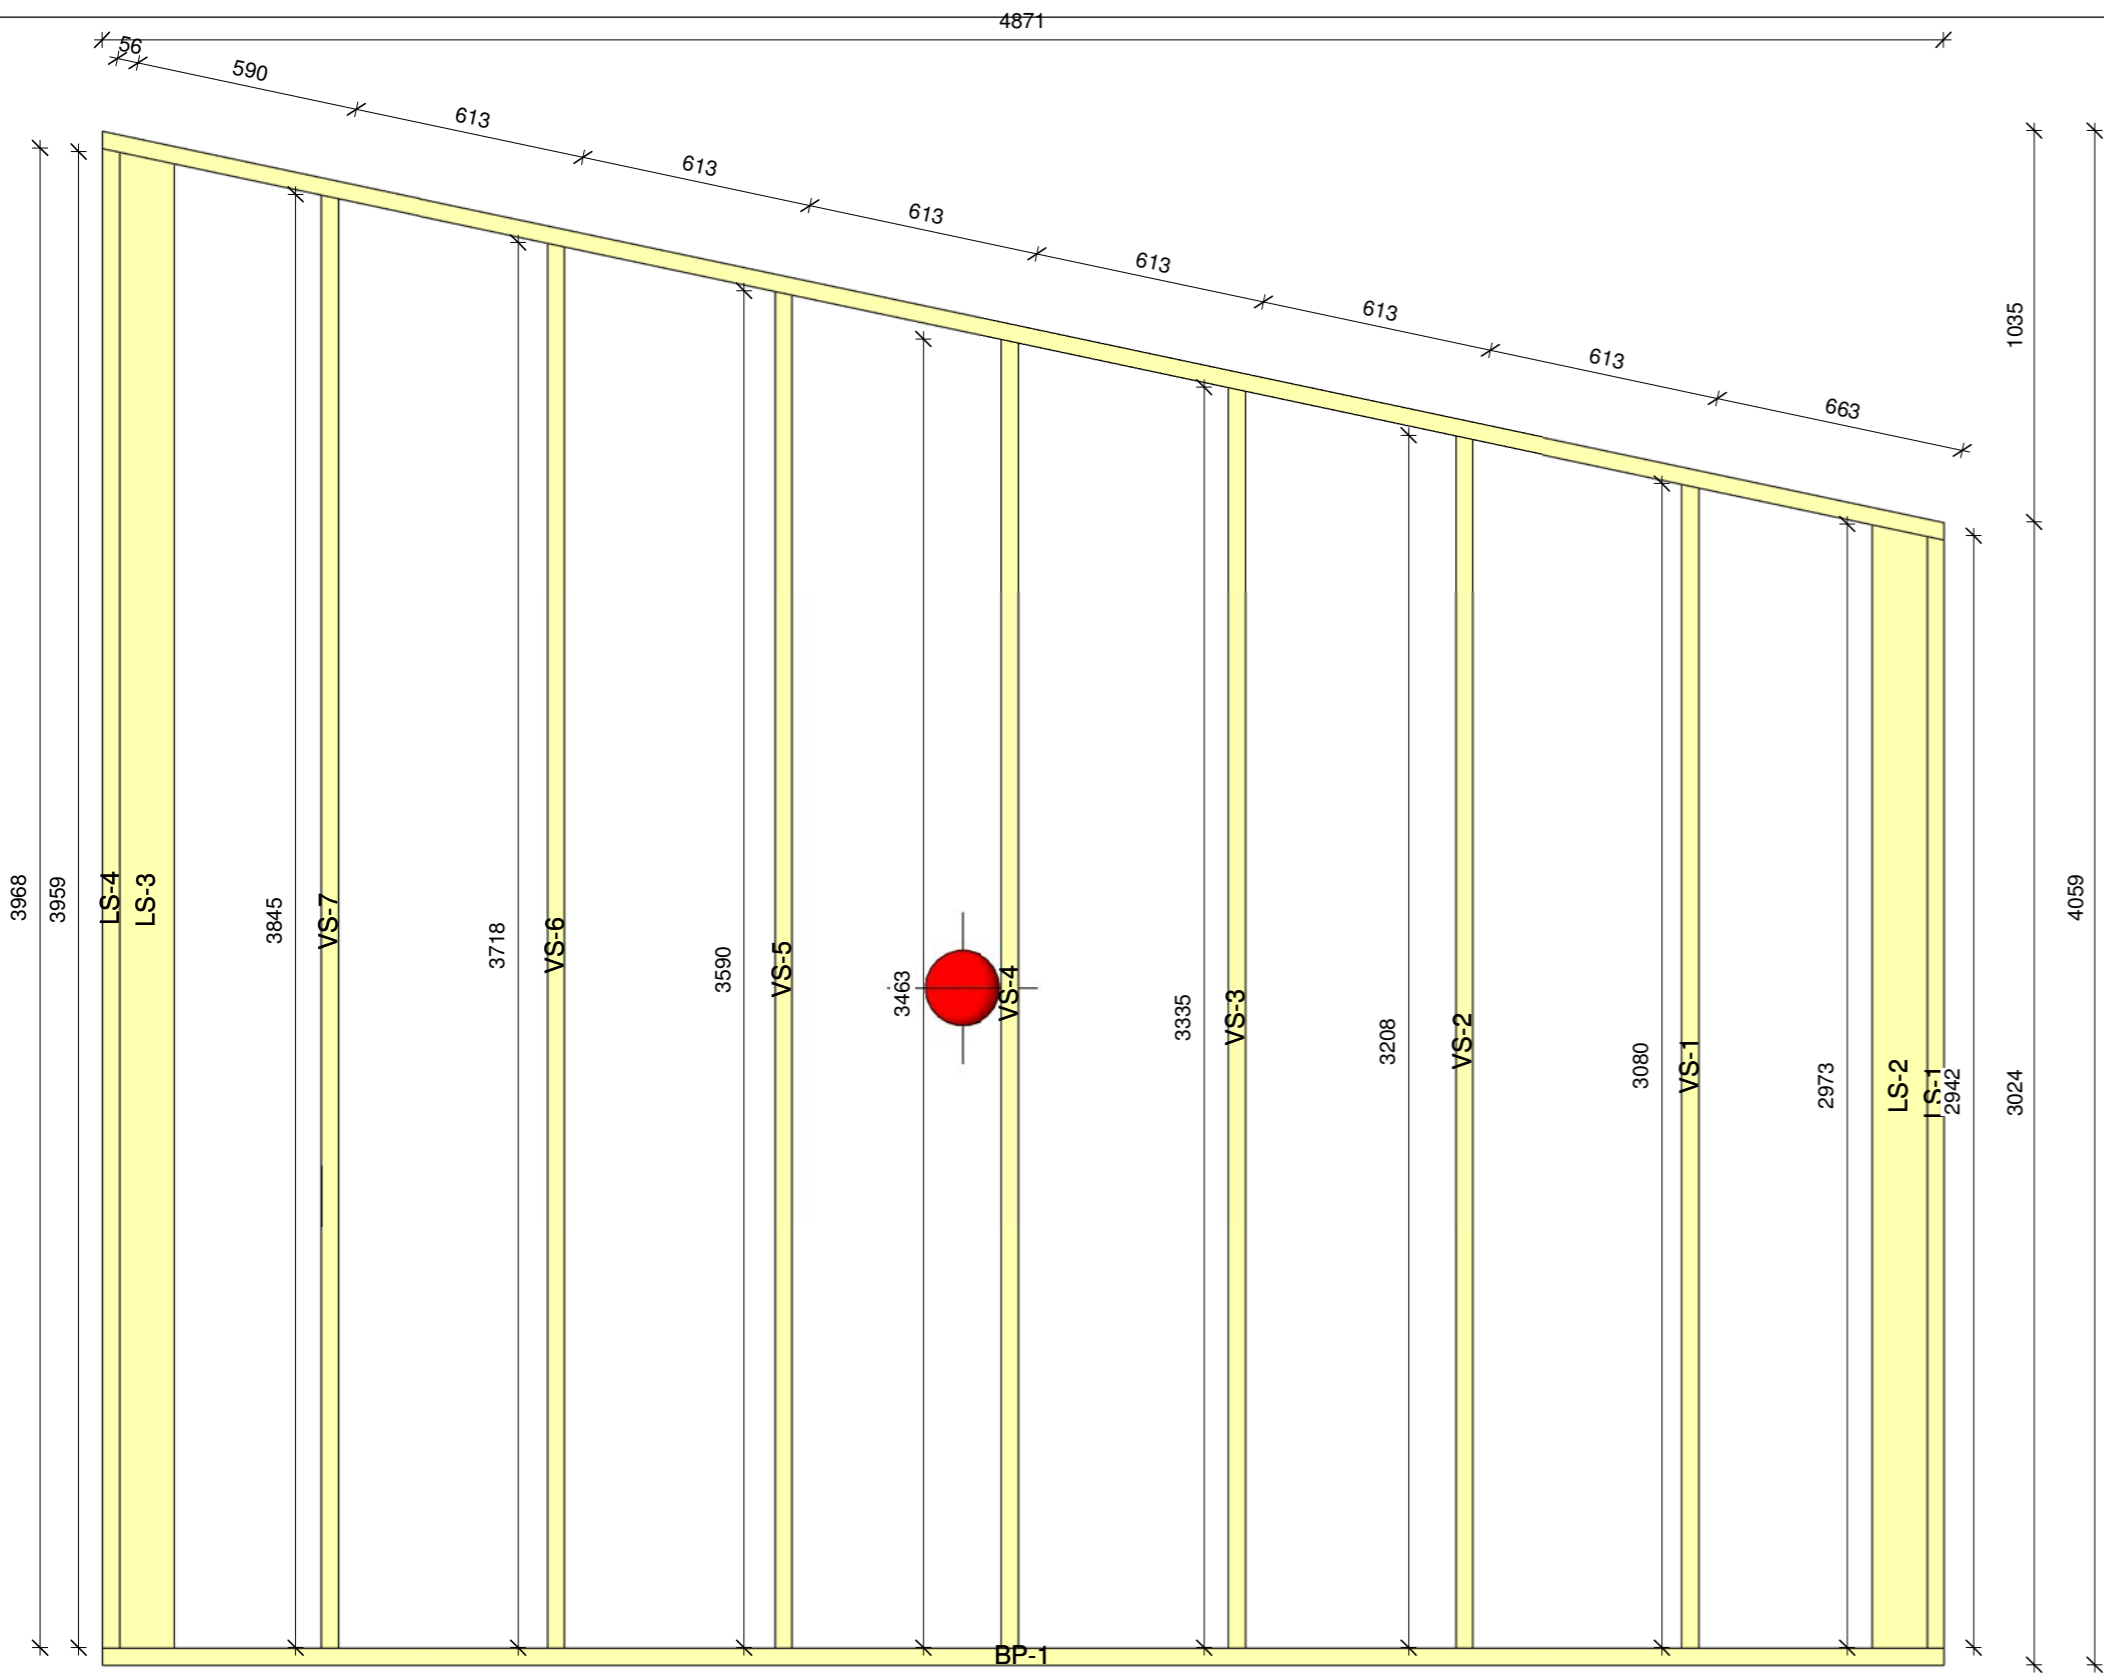

2 FRAMHLIÐ VEGGGRINDAR
1 : 20

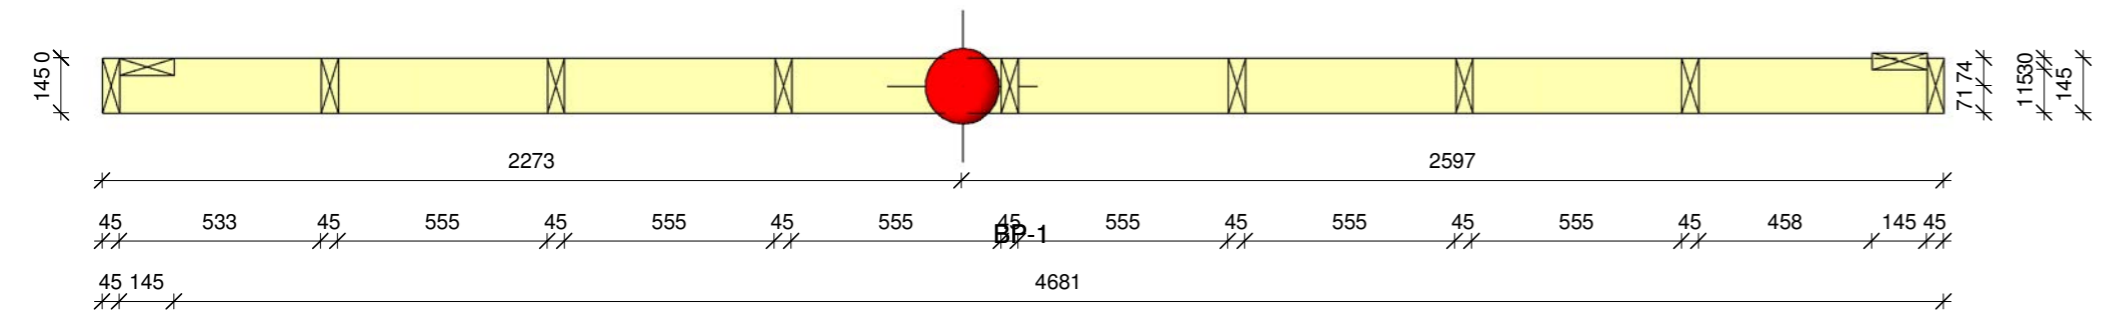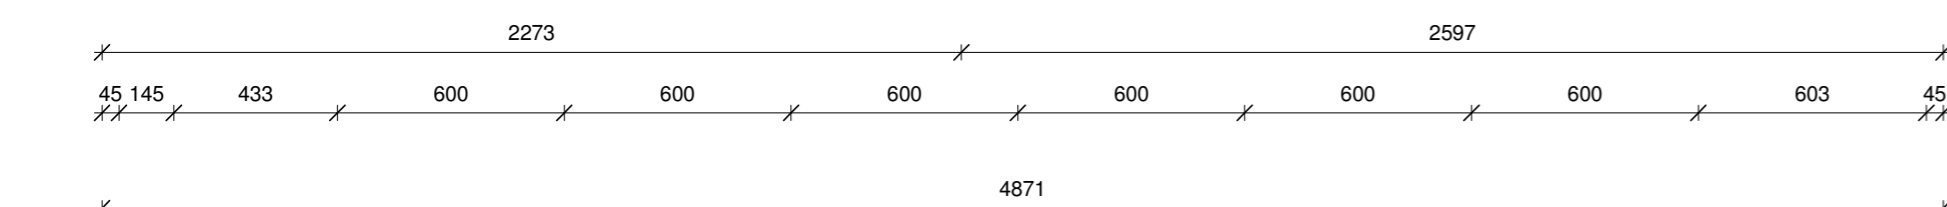

3 GRUNNMYND VEGGGRINDAR
1 : 20

SKÝRINGAR:
Allt efni í grindarstöðir skal vera styrkleikaflokkað efni C-24. Allt efni í burðargrindur skal vera vel húspurtt undir 14% rakastigi. Í útveggjagrindur skal nota 45x145 burðarefni og í innveggi skal vera 45x120 burðarefni. Grindur skal setja saman með skrúfum 6,0x120 og 3 stk. í hvern enda. Innan á burðargrindur kemur 12mm OSB plötur sem skotið er á grind með 50mm byssusaum. Í fótreim skal skjóta honum með 150mm m/m. Þar yfir er rakavörn og síðan raflagnagrind. Grindur eru festa við botnplötu með 6x150mm í gegnum gólfhvöpun í burðarramma gólfs. Setja skal togvinkla yfir botnstykki vinkla 90x90x90 sem neglast í stoð með 4,0/40 Kams í vegggrind. Skrúfa skal í gegnum vinkla á byggingarstað niður í gólfurramma. Yfirfara skal öll mál áður en smíði hefst. Öll mál eru í mm.




1 3D ÁSÝND


EFNISLISTI BURÐARGRINDAR				
Heiti	Skammst	Fjöldi	Lengd	Pingdir

2-11				
Bottom Plate	BP-1	1	4871	17,77 kg
L Connection Stud	LS-1	1	2942	10,72 kg
L Connection Stud	LS-2	1	2973	10,79 kg
L Connection Stud	LS-3	1	3959	14,38 kg
L Connection Stud	LS-4	1	3968	14,46 kg
Stud	VS-1	1	3080	11,22 kg
Stud	VS-2	1	3208	11,68 kg
Stud	VS-3	1	3335	12,15 kg
Stud	VS-4	1	3463	12,61 kg
Stud	VS-5	1	3590	13,08 kg
Stud	VS-6	1	3718	13,54 kg
Stud	VS-7	1	3845	14,01 kg
Top Plate	TP-1	1	4989	18,16 kg
			13	174,57 kg

Útg.	Dags.	Skýring	Br.af.
Al-Hönnun ehf			
Stilholt 16-18 - 300 - Akranes GSM: 862-9933 - H: 431-3445 Kt: 650700-2440 runolfursig@alhonnun.is -			
Verkhelti: HÓTELHÚS			
Heimilisfang: HESTHEIMAR			
Verkegund: STÆKKUN HÓTELS			
Landnúmer:		Staðgreinir:	
BURÐARPÓL			
VEGGRIND B2-2			
Hannað af:	RPS	Matshluti:	
Teiknað af:	RPS	Mælikvarði:	As indicated
Yfirfarið af:		Dagsetning:	01.12.2022
Samþykkt:		Kt: 090157-2489	
17-161-	-	-	A B2-2
Verknúmer	Svæði	Áfangi	Ábyrgð
Númer	Útgáf		

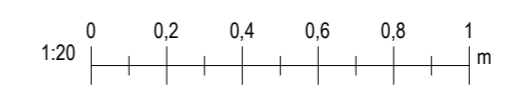


Blaðastærð: A2

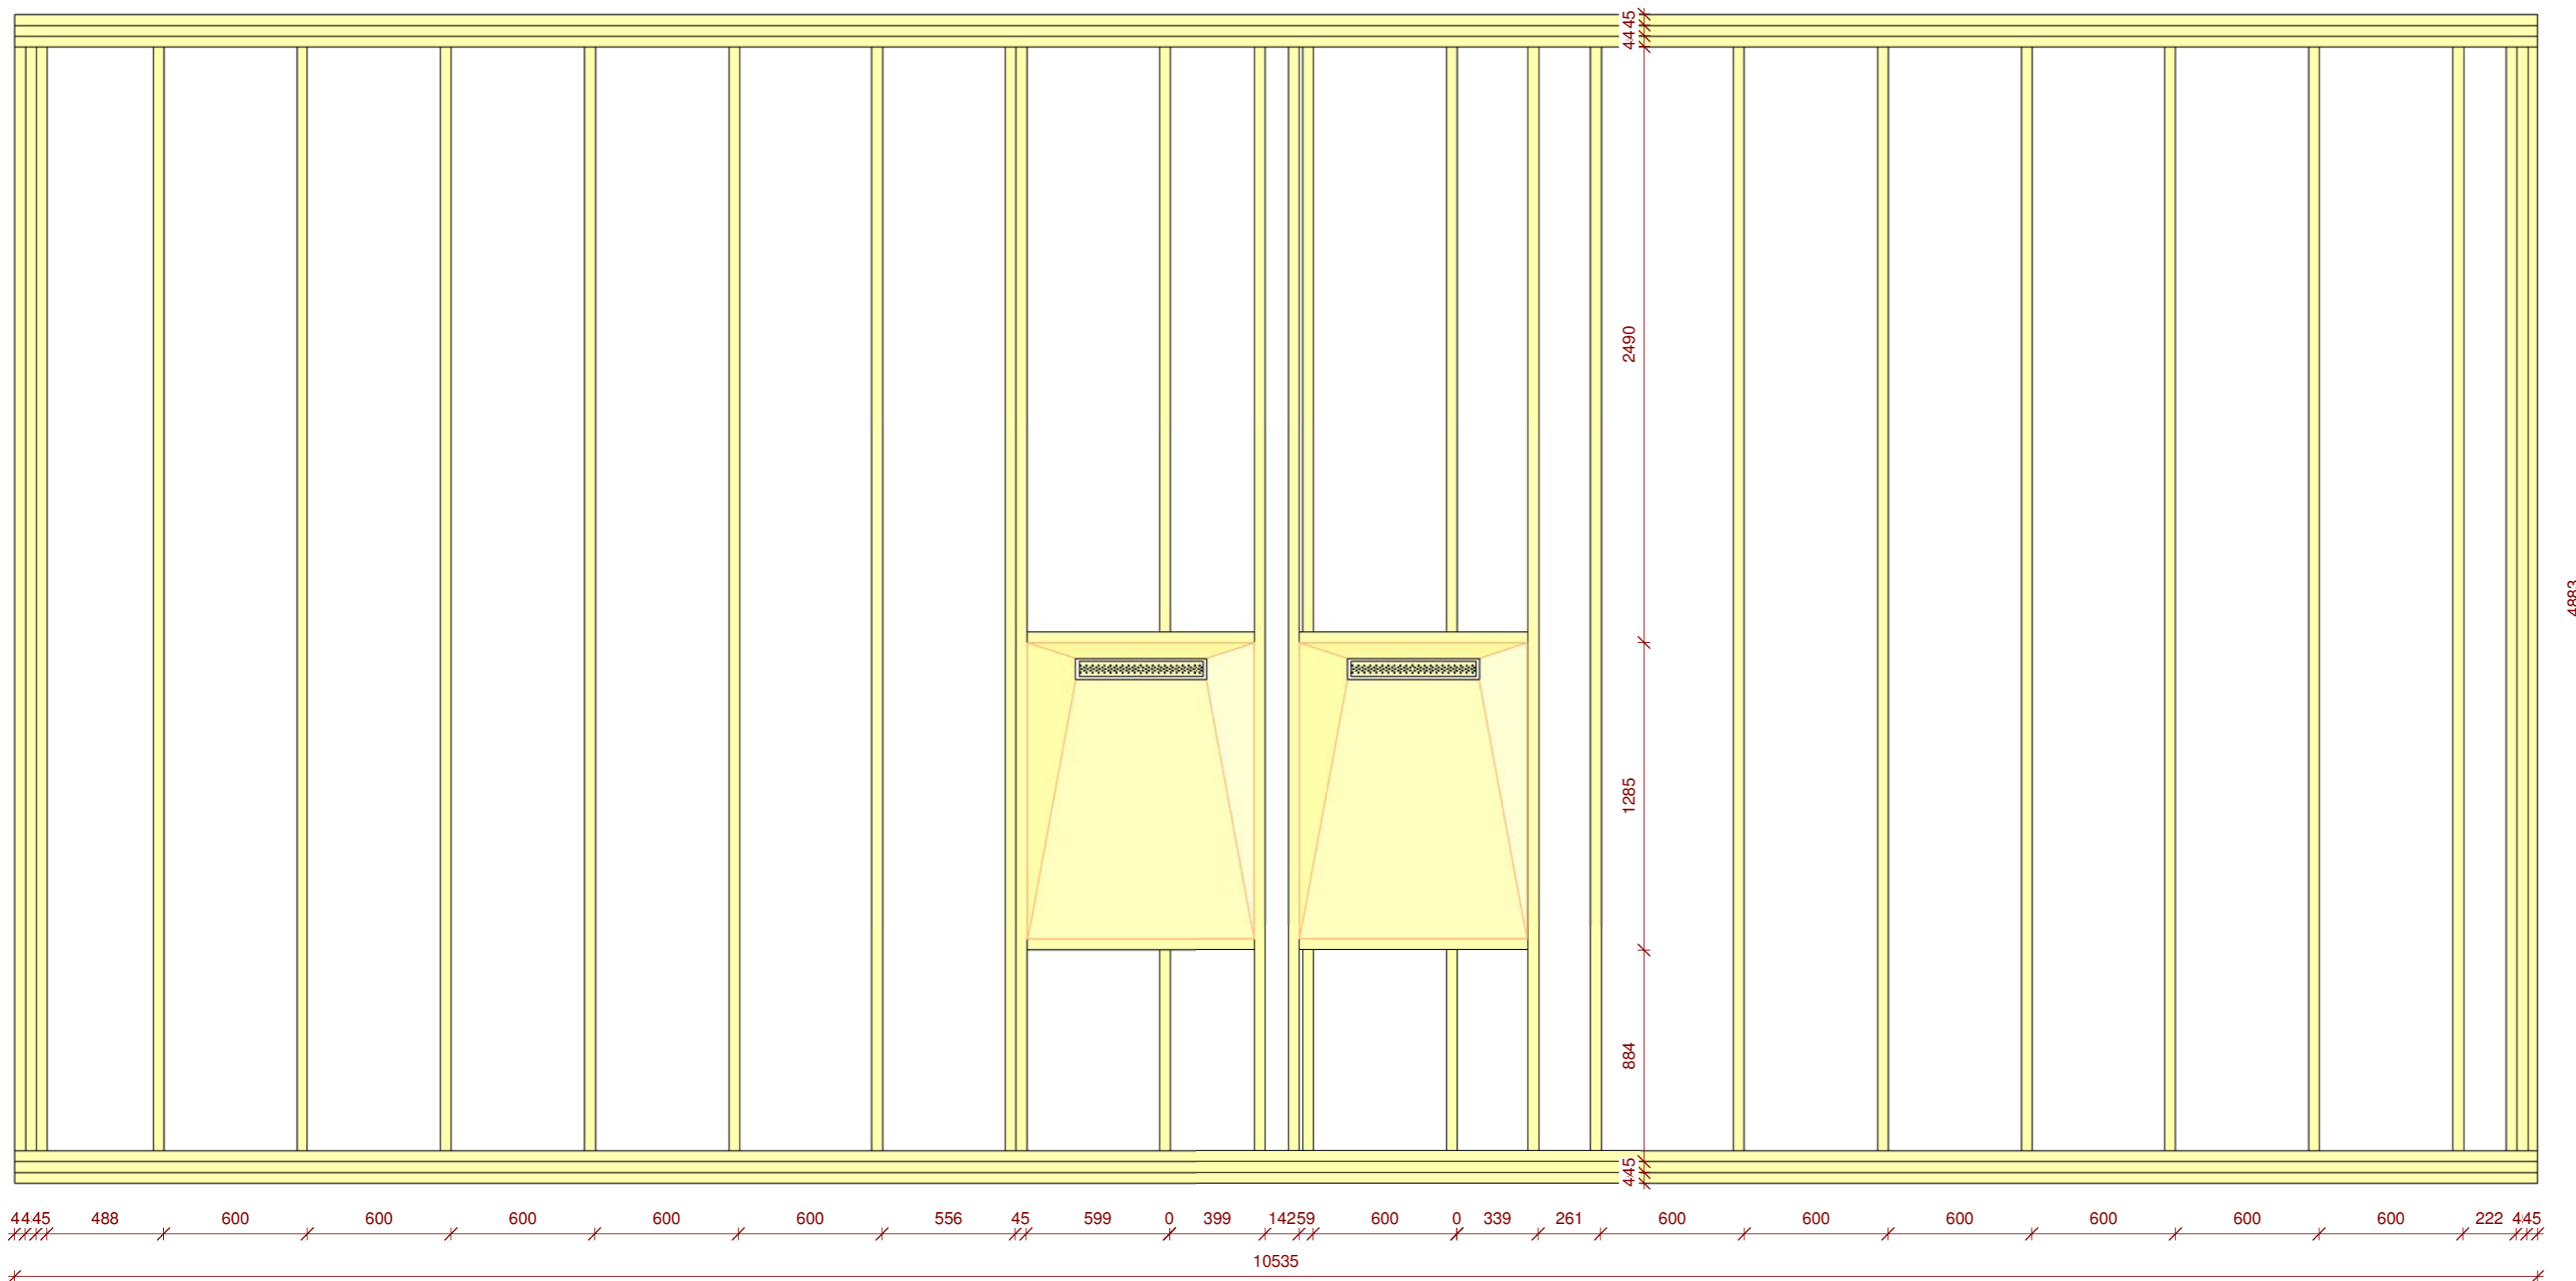

2 GRUNNMYND GÓLFS

1 : 25

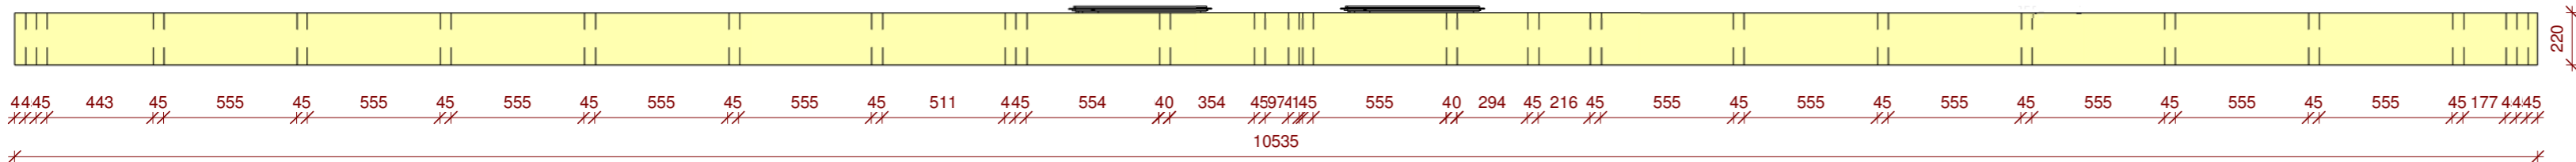

3 SÉÐ FRAMANÁ

1 : 25


Frame				
Heiti	Skammst.	Fjöldi	Lengd	Þyngdir

F-7

Common Joist	J-1	14	4613	357,47 kg
Edge Joist	EJ-1	6	4613	153,20 kg
Header 1	HJ-2	1	953	5,27 kg
Header 1	HJ-4	1	953	5,27 kg
Header 2	HJ-1	1	953	5,27 kg
Header 2	HJ-3	1	953	5,27 kg
Rim Joist 1	RJ-1	2	10535	116,61 kg
Rim Joist 1	RJ-3	1	10535	58,30 kg
Rim Joist 2	RJ-1	2	10535	116,61 kg
Rim Joist 2	RJ-2	1	10535	58,30 kg
Tail Joist	TJ-1	3	839	13,92 kg
Tail Joist	TJ-2	3	2445	40,60 kg
Trimming Joist	TJ-3	2	4613	51,07 kg
Trimming Joist	TJ-4	2	4613	51,07 kg


40

1038,24 kg

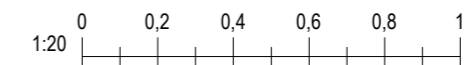


Blaðastærð: A2


Útg.	Dags.	Skýring	Br.af.
Al-Hönnun ehf			
<small>Stílholt 16-18 - 300 - Akranes GSM: 862-9933 - H: 431-3445 Kt: 650700-2440 runolfursig@alhonunun.is -</small>			
Verkheiti: HÓTELHÚS			
Heimilisfang: HESTHEIMAR			
Verkegund: STÆKKUN HÓTELS			
Landnúmer:	Staðgreinir:		
BURÐARPOL			
GÓLFGRIND BL-07			
Hannað af:	RPS	Matshluti:	
Teiknað af:	RPS	Mælikvarði:	1 : 25
Yfirfarið af:		Dagsetning:	01.12.2022
Samþykkt: Kt: 090157-2489			
17-161-	-	-	A B2-07
Verknúmer	Svæði	Áfangi	Ábyrgð
Númer	Útgáf		
HÖNNUNUR ÁSKILUR SÉR ALLAN RETT Á TEIKNINGUM - FJÓLFÖLDUN ER HÁÐ SKRIFLEGU SAMÞYKKT			

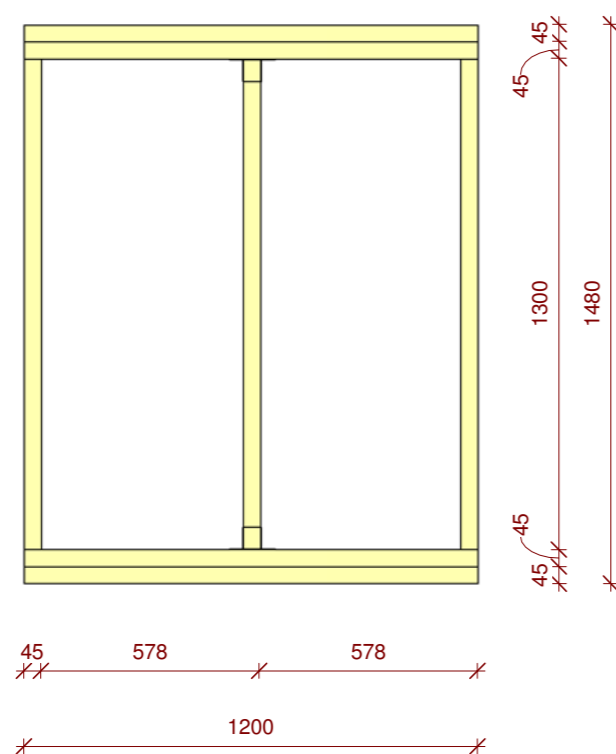


1 GRUNNMYND GÓLFS
1 : 20

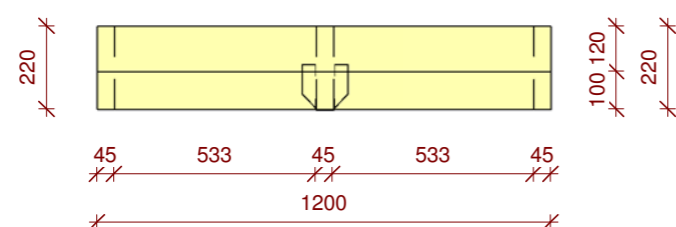

3 SÉÐ FRAMANÁ
1 : 20

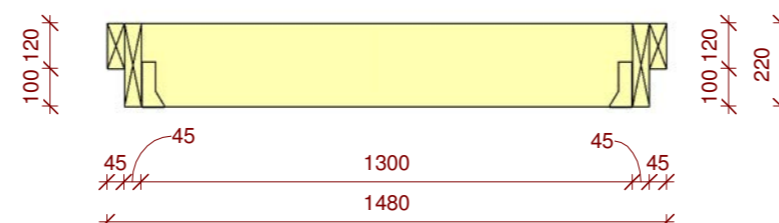

2 ÞVERSKURÐUR
1 : 20

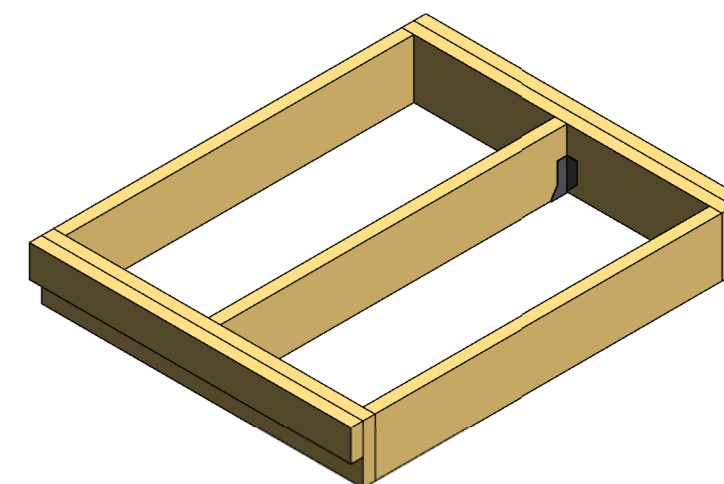


4 3D ÁSÝND

ATH:
16 STK.

Frame				
Heiti	Skammst.	Fjöldi	Lengd	Þyngdir


Common Joist		1	1300	7,19 kg
Edge Joist		2	1300	14,39 kg
Rim Joist 1		2	1200	10,26 kg
Rim Joist 2		2	1200	10,26 kg

7

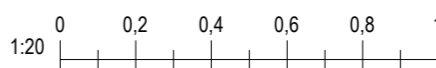


Blaðastærð: A2


Útg.	Dags.	Skýring	Br.af.
Al-Hönnun ehf			
Stílholt 16-18 - 300 - Akranes GSM: 862-9933 - H: 431-3445 Kt: 650700-2440 runolfursig@alhonnun.is -			
Verkheiti: HÓTELHÚS			
Heimilisfang: HESTHEIMAR			
Verkegund: STÆKKUN HÓTELS			
Landnúmer:		Staðgreinir:	
BURÐARÞOL			
GÓLFGRIND G-1			
Hannað af:	RPS	Matshluti:	
Teiknað af:	RPS	Mæliskvæði:	1 : 20
Yfirfarið af:		Dagsetning:	01.12.2022
Samþykkt:		Kt: 090157-2489	
17-161-	-	-	A
G-1	Útgáf	Númer	Útgáf
HÖNNUNUR ÁSKILUR SÉR ALLAN RETT Á TEIKNINGUM - FJÓLFÖLDUN ER HÁÐ SKRIFLEGU SAMÞYKKT			

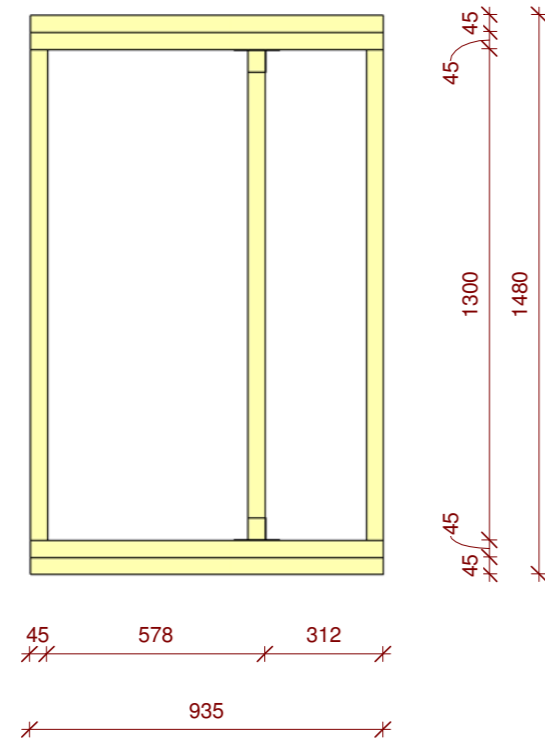


1 GRUNNMYND GÓLFS
1 : 20

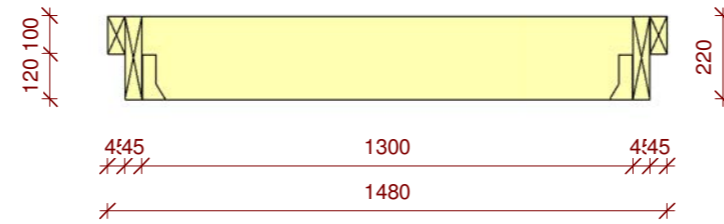

3 ÞVERSKURÐUR
1 : 20

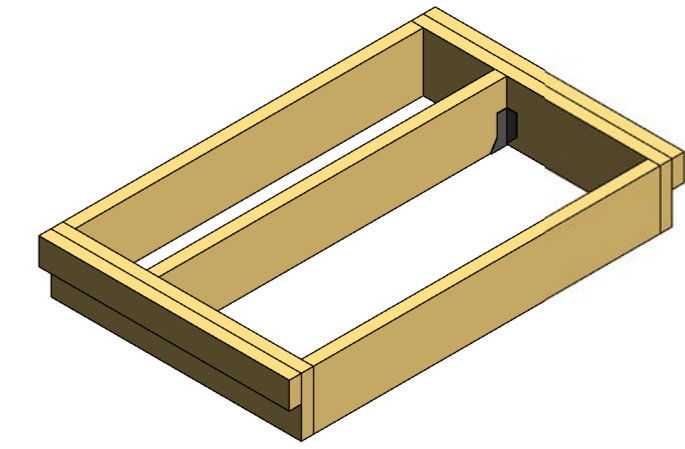

4 3D ÁSÝND

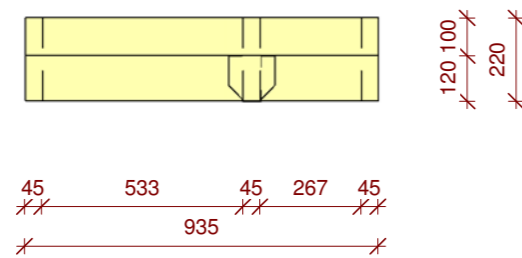


2 SÉÐ FRAMANÁ
1 : 20

ATH:
2. STK.


GÓLFGRIND G-3				
Heiti	Skammst.	Fjöldi	Lengd	Þyngdir

Common Joist		1	1300	7,19 kg
Edge Joist		2	1300	14,39 kg
Rim Joist 1		2	935	7,52 kg
Rim Joist 2		2	935	7,52 kg
		7		36,63 kg

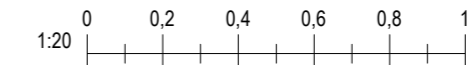


Blaðastærð: A2


Útg.	Dags.	Skýring	Br.af.
Al-Hönnun ehf Stillholt 16-18 - 300 - Akranes GSM: 862-9933 - H: 431-3445 Kt: 650700-2440 runolfursig@alhonnun.is			
Verkefni: HÓTELHÚS			
Heimilisfang: HESTHEIMAR			
Verkefngund: STÆKKUN HÓTELS			
Landnúmer:		Staðgreinir:	
BURÐARÞOL			
GÓLFEINING G-3			
Hannað af:	RPS	Matshluti:	
Teiknað af:	RPS	Mælikvarði:	1 : 20
Yfirfarið af:		Dagsetning:	01.12.2022
Samþykkt:		Kt: 090157-2489	
17-161-	-	-	A
G-3			
Verknúmer	Svæði	Áfangi	Ábyrgð
Númer	Útgáf		
<small>HÖNNUÐUR ÁSKILUR SÉR ALLAN RETT Á TEIKNINGUM - FJÓLFÖLDUN ER HÁÐ SKRIFLEGU SAMÞYKKT</small>			

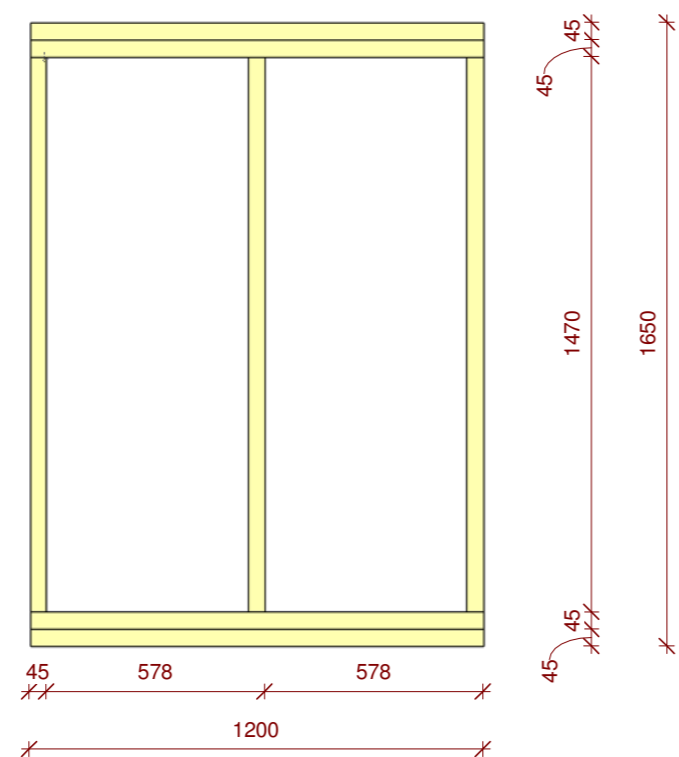


1 GRUNNMYND GÓLFS
1 : 20

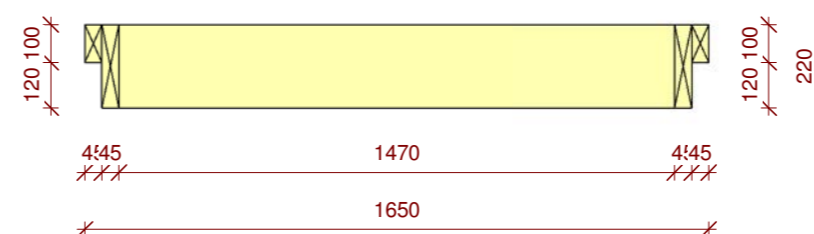

3 ÞVERSKURÐUR
1 : 20

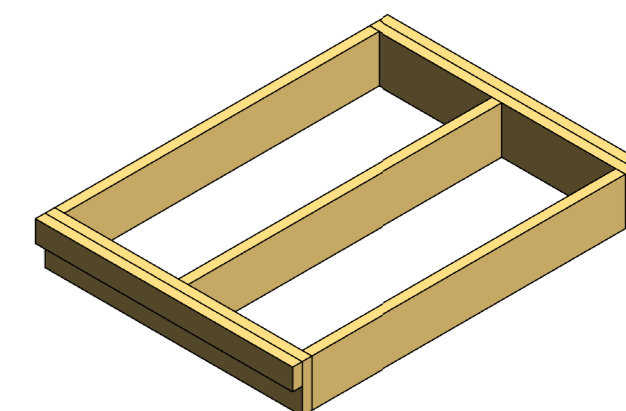


4 3D ÁSÝND

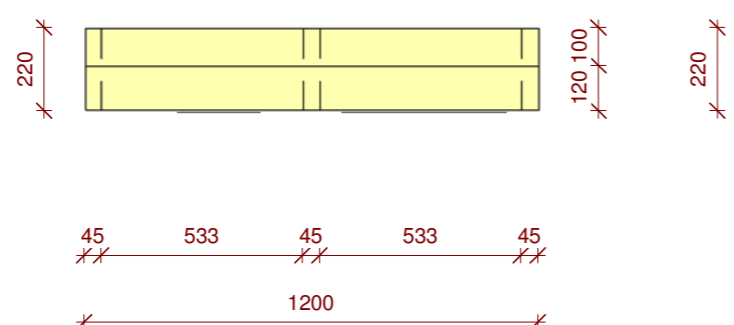

2 SÉÐ FRAMANÁ
1 : 20



GÓLFBOTN G-4				
Heiti	Skammst.	Fjöldi	Lengd	Þyngdir

Common Joist		1	1470	8,14 kg
Edge Joist		2	1470	16,27 kg
Rim Joist 1		2	1200	9,66 kg
Rim Joist 2		2	1200	9,66 kg
7				43,73 kg

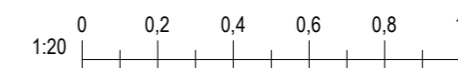


Blaðastærð: A2


Útg.	Dags.	Skýring	Br.af.
Al-Hönnun ehf			
Stilholt 16-18 - 300 - Akranes GSM: 862-9933 - H: 431-3445 Kt: 650700-2440 runolfursig@alhonnun.is -			
Verkheiti: HÓTELHÚS			
Heimilisfang: HESTHEIMAR			
Verkegund: STÆKKUN HÓTELS			
Landnúmer:		Staðgreinir:	
BURÐARÞOL			
GÓLFEINING G-4			
Hannað af:	RPS	Matshluti:	
Teiknað af:	RPS	Mælikvarði:	1 : 20
Yfirfarið af:		Dagsetning:	01.12.2022
Samþykkt:			
Kt: 090157-2489			
17-161-	-	-	A
G-4			
Verknúmer	Svæði	Áfangi	Ábygð
Númer	Útgáf		
HÖNNUÐUR ÁSKILUR SÉR ALLAN RETT Á TEIKNINGUM - FJÓLFÖLDUN ER HÁÐ SKRIFLEGU SAMÞYKKT			

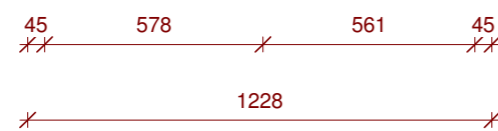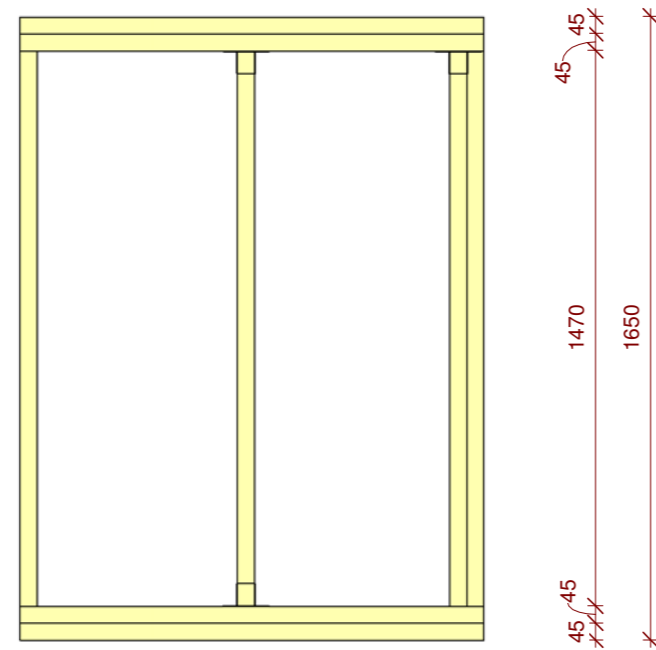

1 GRUNNMYND GÓLFS
1 : 20

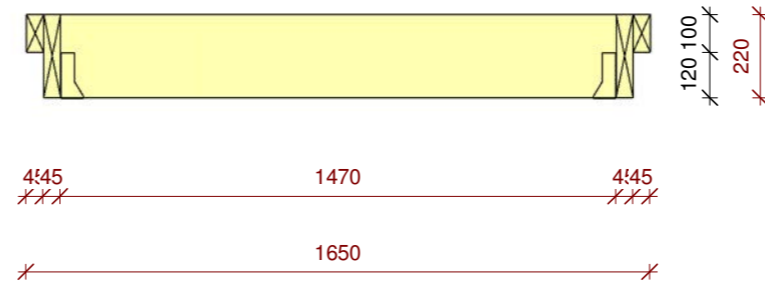


2 ÞVERSKURÐUR
1 : 20

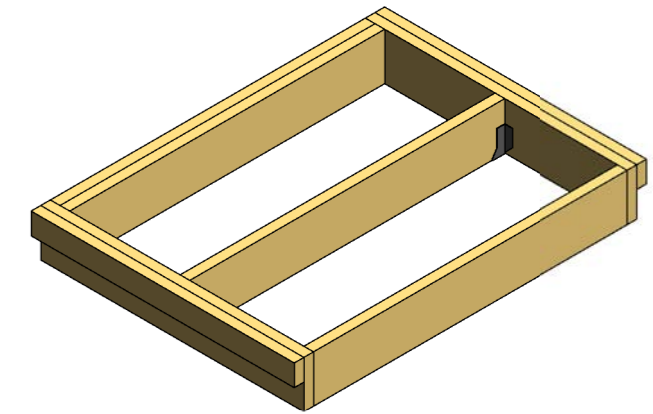

4 3D ÁSÝND


ATH:
1. STK.

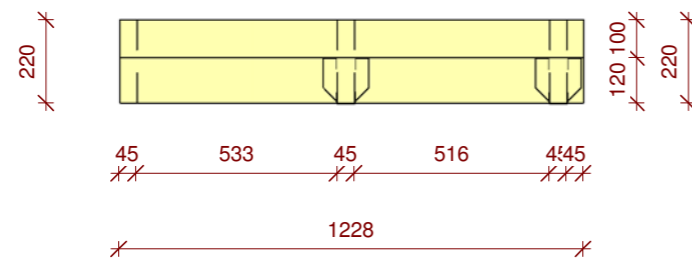

3 SÉÐ FRAMANÁ
1 : 20


GÓLFGRIND G-5				
Heiti	Skammst.	Fjöldi	Lengd	Þyngdir

G-15				
Common Joist		2	1470	16,27 kg
Edge Joist		2	1470	16,27 kg
Rim Joist 1		2	1228	13,59 kg
Rim Joist 2		2	1228	13,59 kg
		8	59,73 kg	

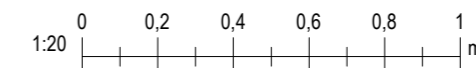


Blaðastærð: A2

Útg.	Dags.	Skýring	Br.af.
Al-Hönnun ehf Stillholt 16-18 - 300 - Akranes GSM: 862-9933 - H: 431-3445 Kt: 650700-2440 runolfursig@alhonnun.is			
Verkefni: HÓTELHÚS			
Heimilisfang: HESTHEIMAR			
Verkefngund: STÆKKUN HÓTELS			
Landnúmer:		Staðgreinir:	
BURÐARPÓL			
GÓLFEINING G-5			
Hannað af:	RPS	Matshluti:	
Teiknað af:	RPS	Mælikvarði:	1 : 20
Yfirfarið af:		Dagsetning:	01.12.2022
Samþykkt:		Kt: 090157-2489	
17-161-	-	-	A
G-5			
Verknúmer	Svæði	Áfangi	Ábyrgð
Númer	Útgáf		
<small>HÖNNUNUR ÁSKILUR SÉR ALLAN RETT Á TEIKNINGUM - FJÓLFÖLDUN ER HÁÐ SKRIFLEGU SAMÞYKKT</small>			

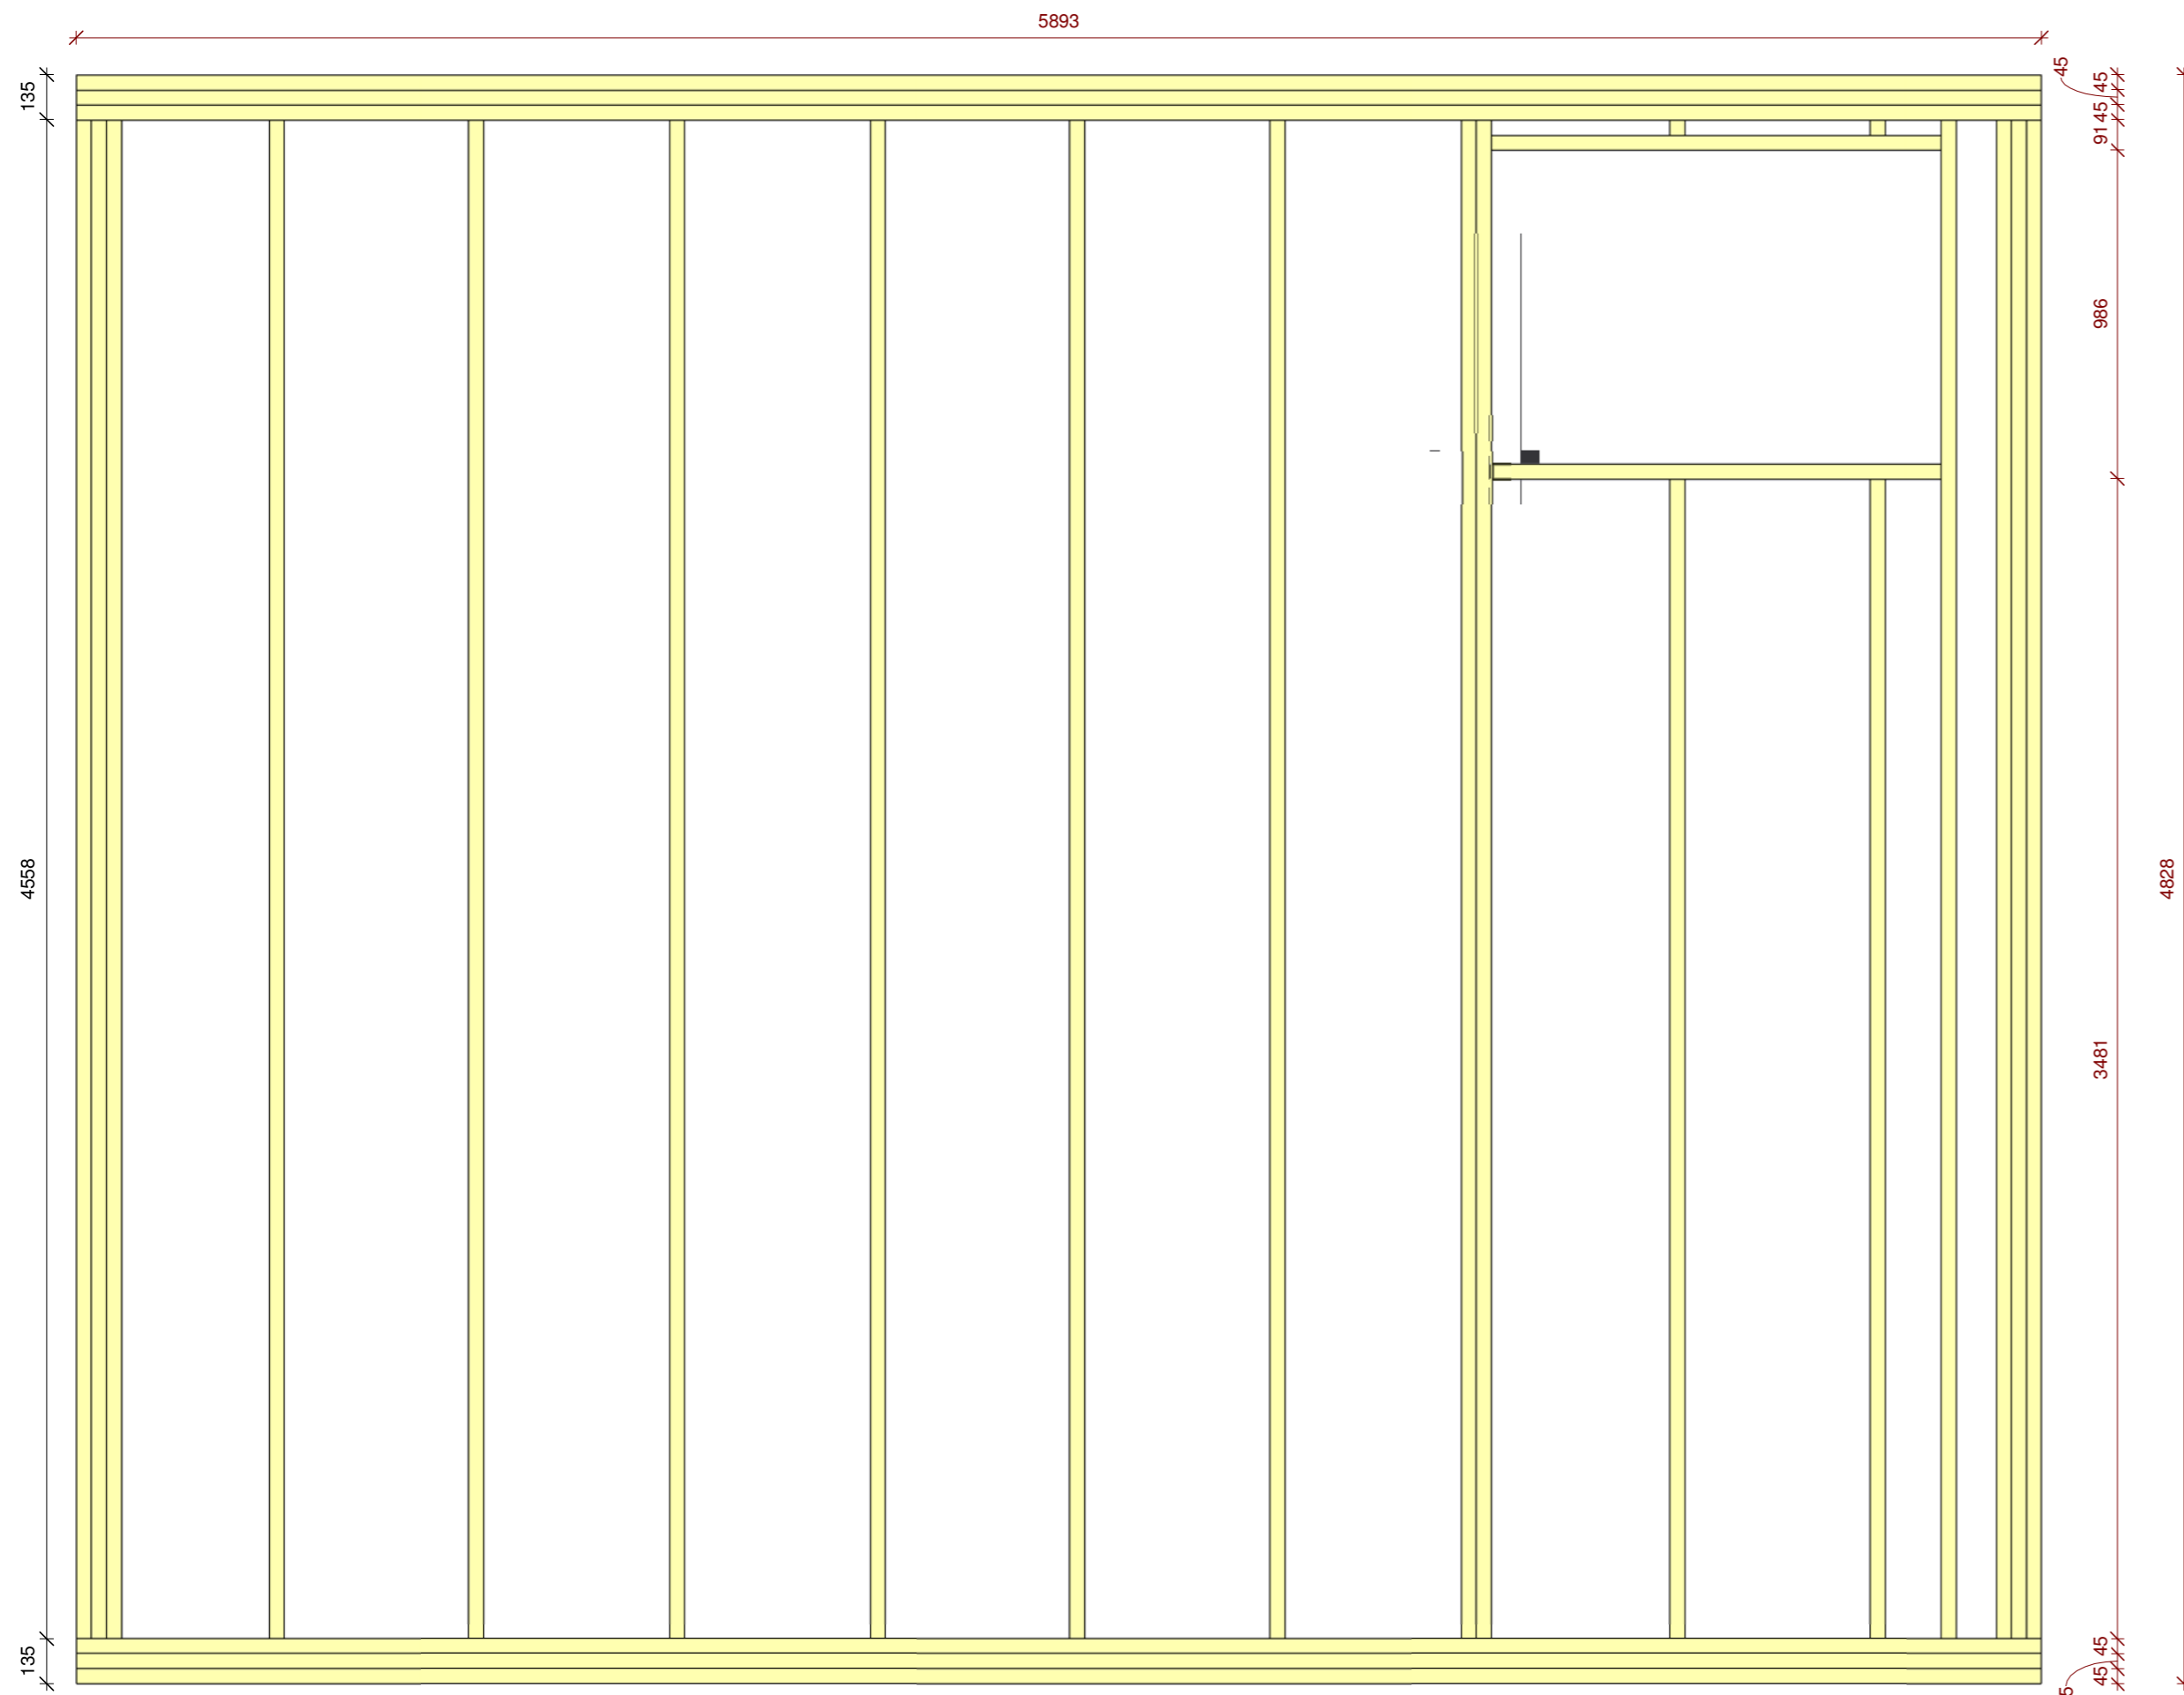

444/45 488 600 600 600 600 600 576 45 579 600 216 165 445

1 GRUNNMYND GÓLFS 1 : 20

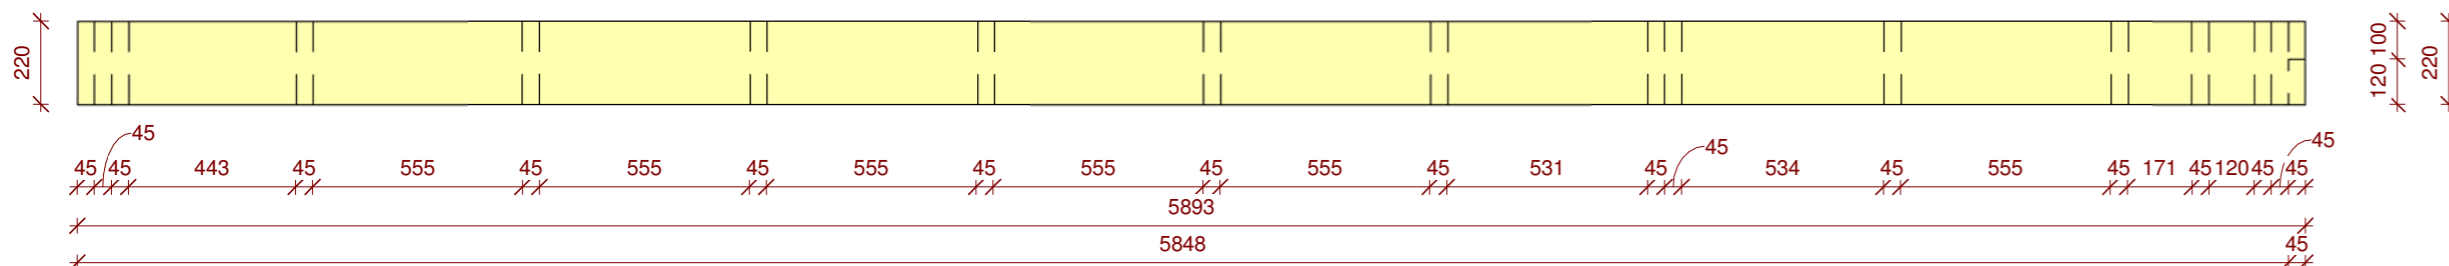


2 SÉÐ FRAMANÁ 1 : 20

ATH:
2. STK.

GÓLFGRIND G-6				
Heiti	Skammst.	Fjöldi	Lengd	Þyngdir


F-9

Common Joist		7	4558	176,59 kg
Edge Joist		6	4558	139,89 kg
Header 1		1	1350	7,47 kg
Header 2		1	1350	7,47 kg
Rim Joist 1		3	5893	97,85 kg
Rim Joist 2		3	5893	97,85 kg
Tail Joist		4	<varies>	39,04 kg
Trimming Joist		2	4558	50,45 kg
27				616,62 kg

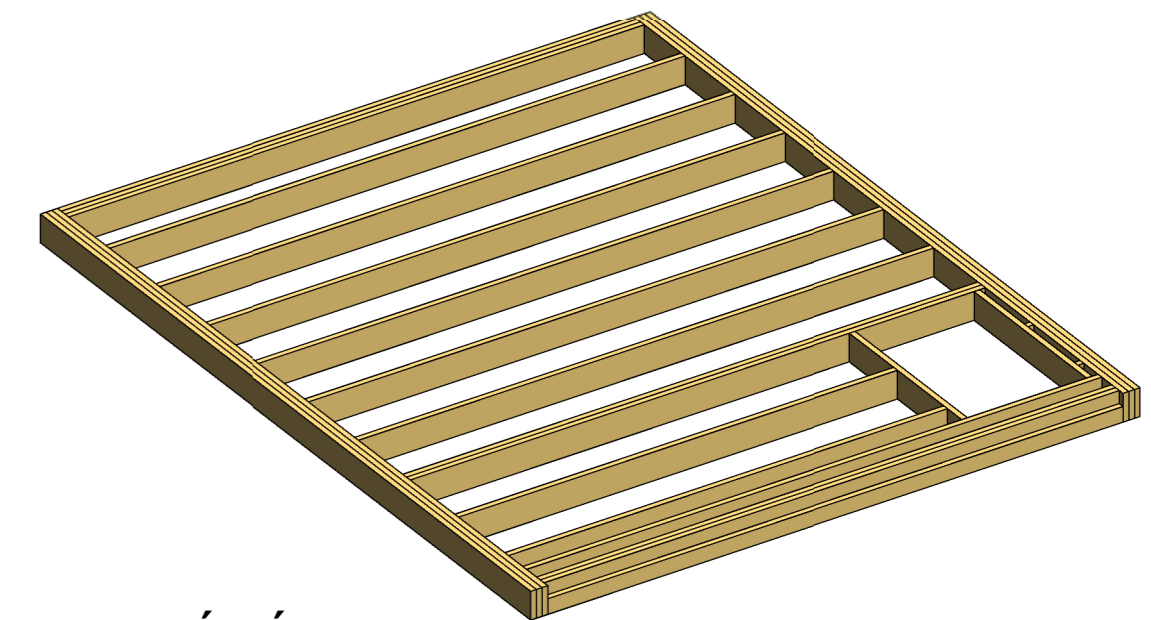


3 3D ÁSÝND

Útg.	Dags.	Skýring	Br.af.
Al-Hönnun ehf Stillholt 16-18 - 300 - Akranes GSM: 862-9933 - H: 431-3445 Kt: 650700-2440 runolfursig@alhonnun.is -			
Verkheiti: HÓTELHÚS			
Heimilisfang: HESTHEIMAR			
Verkegund: STÆKKUN HÓTELS			
Landnúmer:		Staðgreinir:	
BURÐARPOL			
GÓLFGRIND G-6			
Hannað af:	RPS	Matshluti:	
Teiknað af:	RPS	Mælikvarði:	1 : 20
Yfirfarið af:		Dagsetning:	01.12.2022
Samþykkt:		Kt: 090157-2489	
17-161-	-	-	A
G-6	Útgáf	Númer	Útgáf
<small>HÖNNUNUR ÁSKILUR SÉR ALLAN RETT Á TEIKNINGUM - FJÓLFÖLDUN ER HÁÐ SKRIFLEGU SAMÞYKKT</small>			

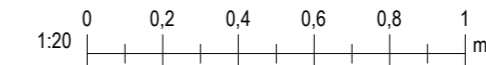


Blaðastærð: A2

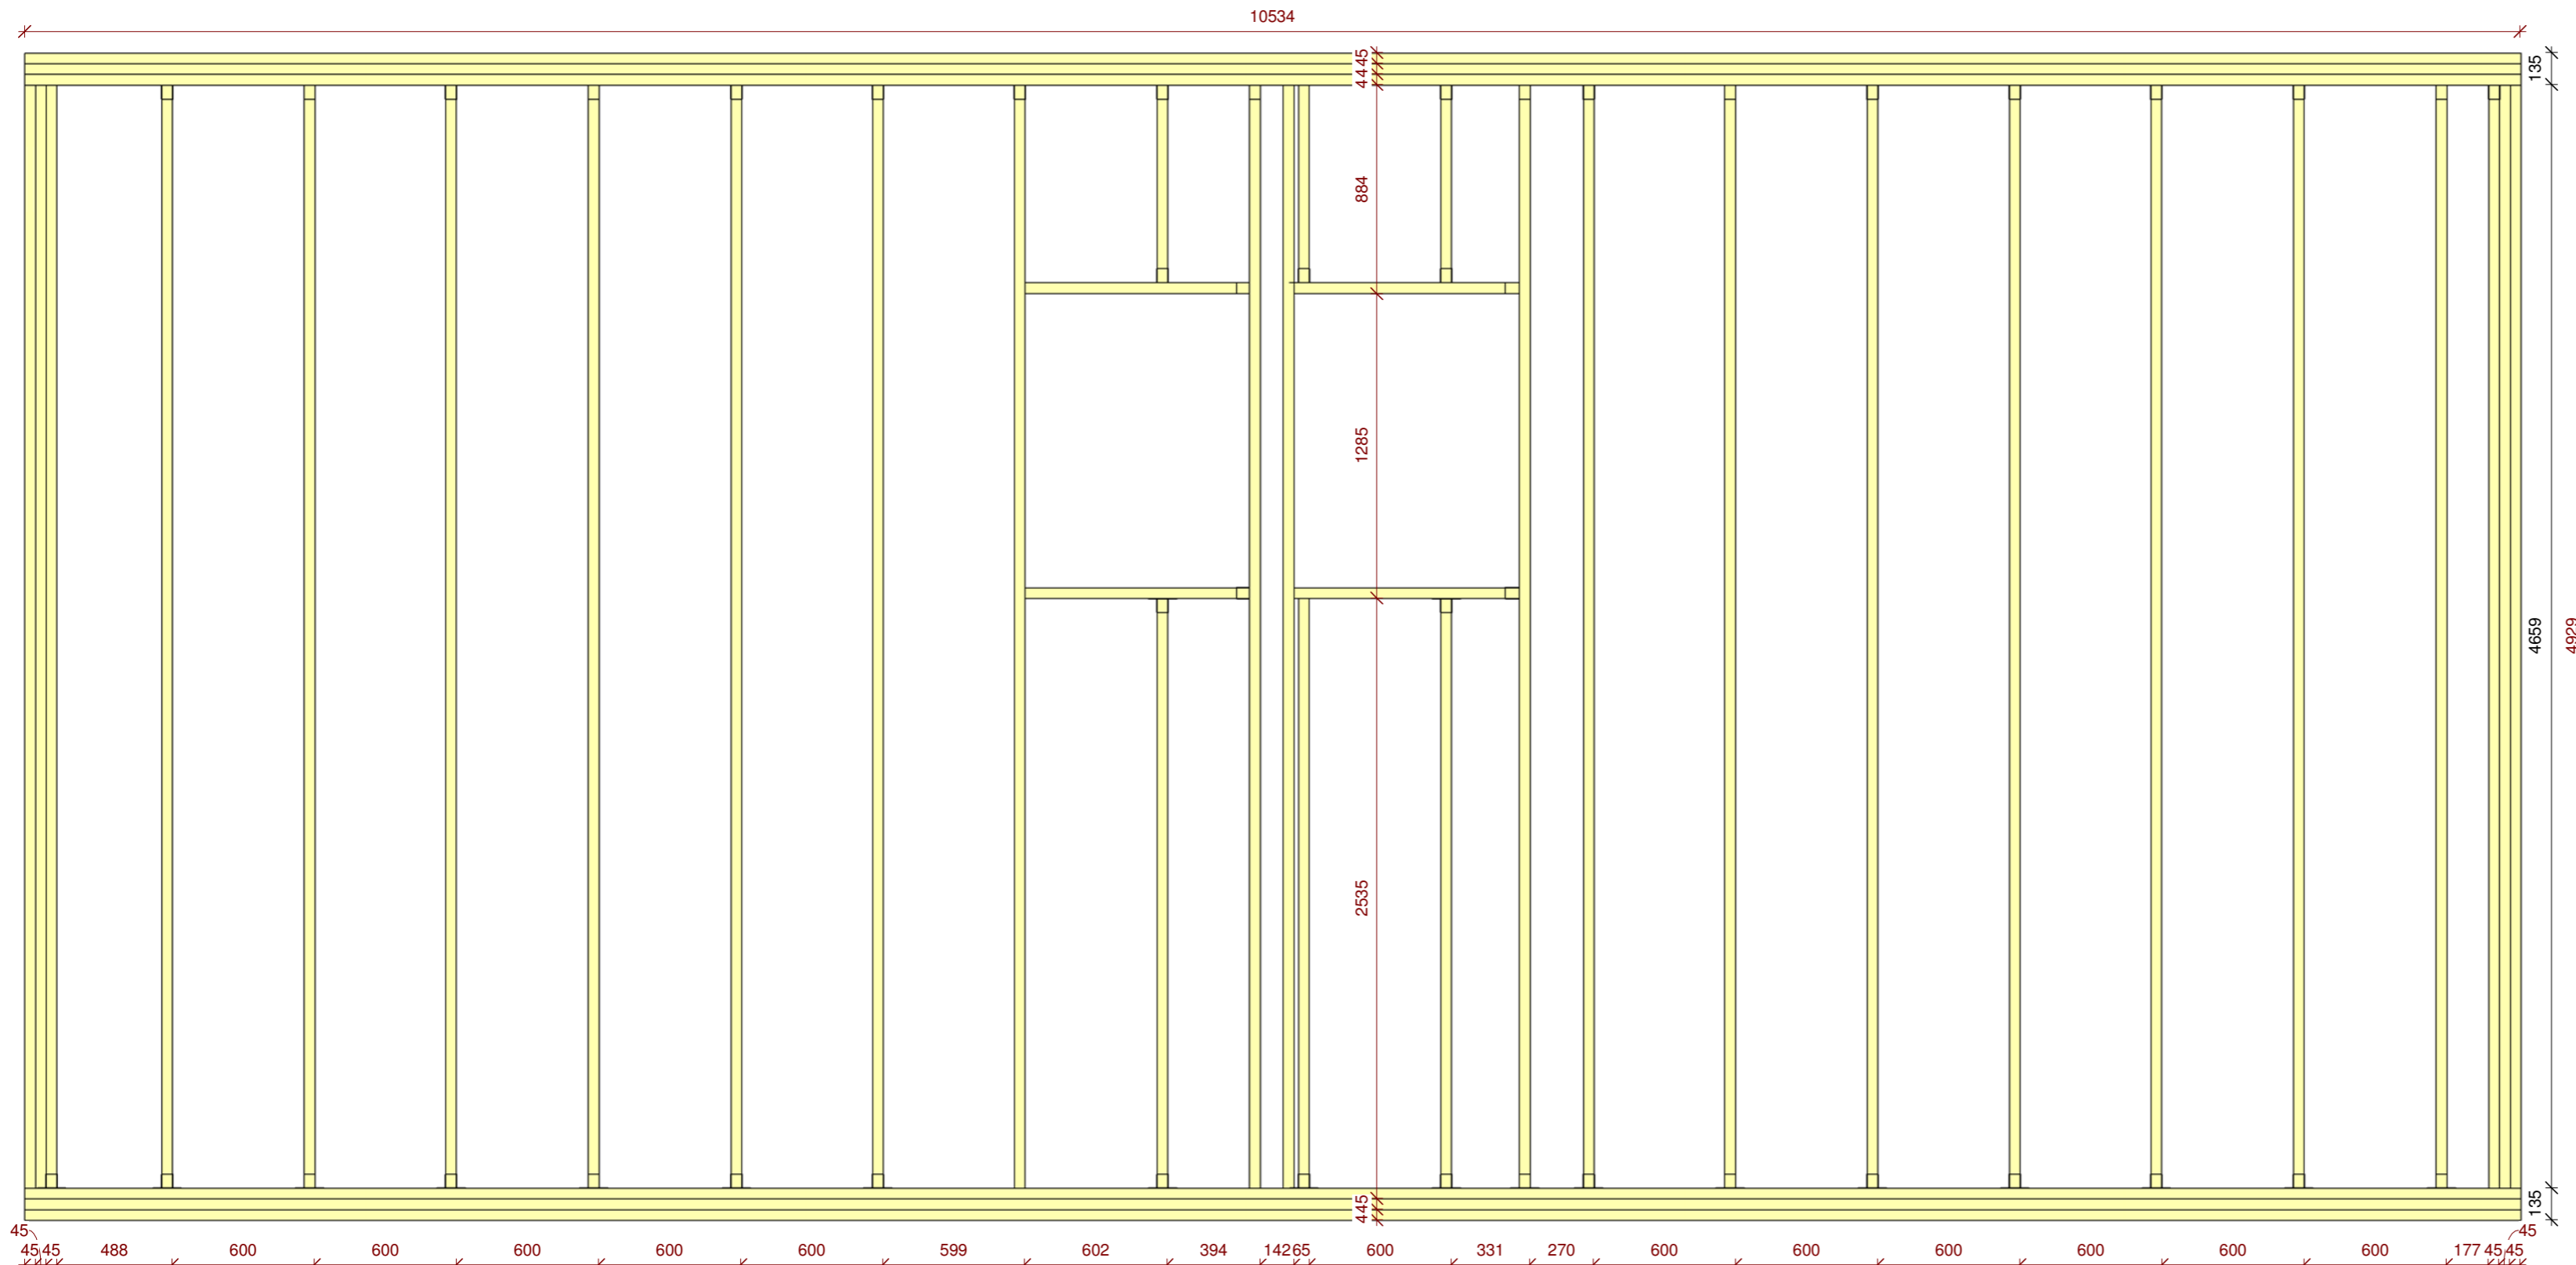

1 GRUNNMYND GÓLFS

1 : 25

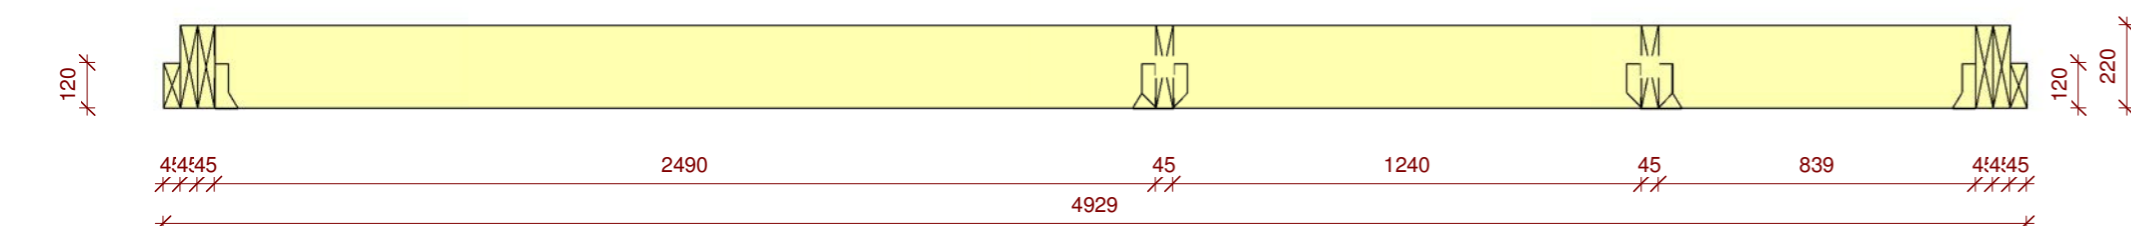


2 ÞVERSKURÐUR

1 : 20

ATH:
2. STK.


GÓLFRAMMI G-7				
Heiti	Skam mst.	Fjöldi	Lengd	Þyngdir

G-7				
Common Joist		13	4659	335,18 kg
Edge Joist		6	4659	154,70 kg
Header 1		2	950	10,52 kg
Header 2		2	950	10,52 kg
Rim Joist 1		3	10534	174,91 kg
Rim Joist 2		3	10534	174,91 kg
Tail Joist		6	<varies>	55,27 kg
Trimming Joist		4	4659	103,13 kg
			39	1019,12 kg

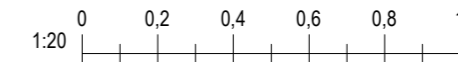


Blaðastærð: A2

Útg.	Dags.	Skýring	Br.af.
Al-Hönnun ehf Stillholt 16-18 - 300 - Akranes GSM: 862-9933 - H: 431-3445 Kt: 650700-2440 runolfursig@alhonnun.is			
Verkheiti: HÓTELHÚS			
Heimilisfang: HESTHEIMAR			
Verkegund: STÆKKUN HÓTELS			
Landnúmer:		Staðgreinir:	
BURÐARPOL			
GÓLFBITAR G-7			
Hannað af:	RPS	Matshluti:	
Teiknað af:	RPS	Mælikvarði:	As indicated
Yfirfarið af:		Dagsetning:	01.12.2022
Samþykkt:		Kt: 090157-2489	
17-161-	-	-	A
G-7	Útgáf	Númer	
<small>HÖNNUÐUR ÁSKILUR SÉR ALLAN RETT Á TEIKNINGUM - FJÓLFÖLDUN ER HÁÐ SKRIFLEGU SAMÞYKKT</small>			

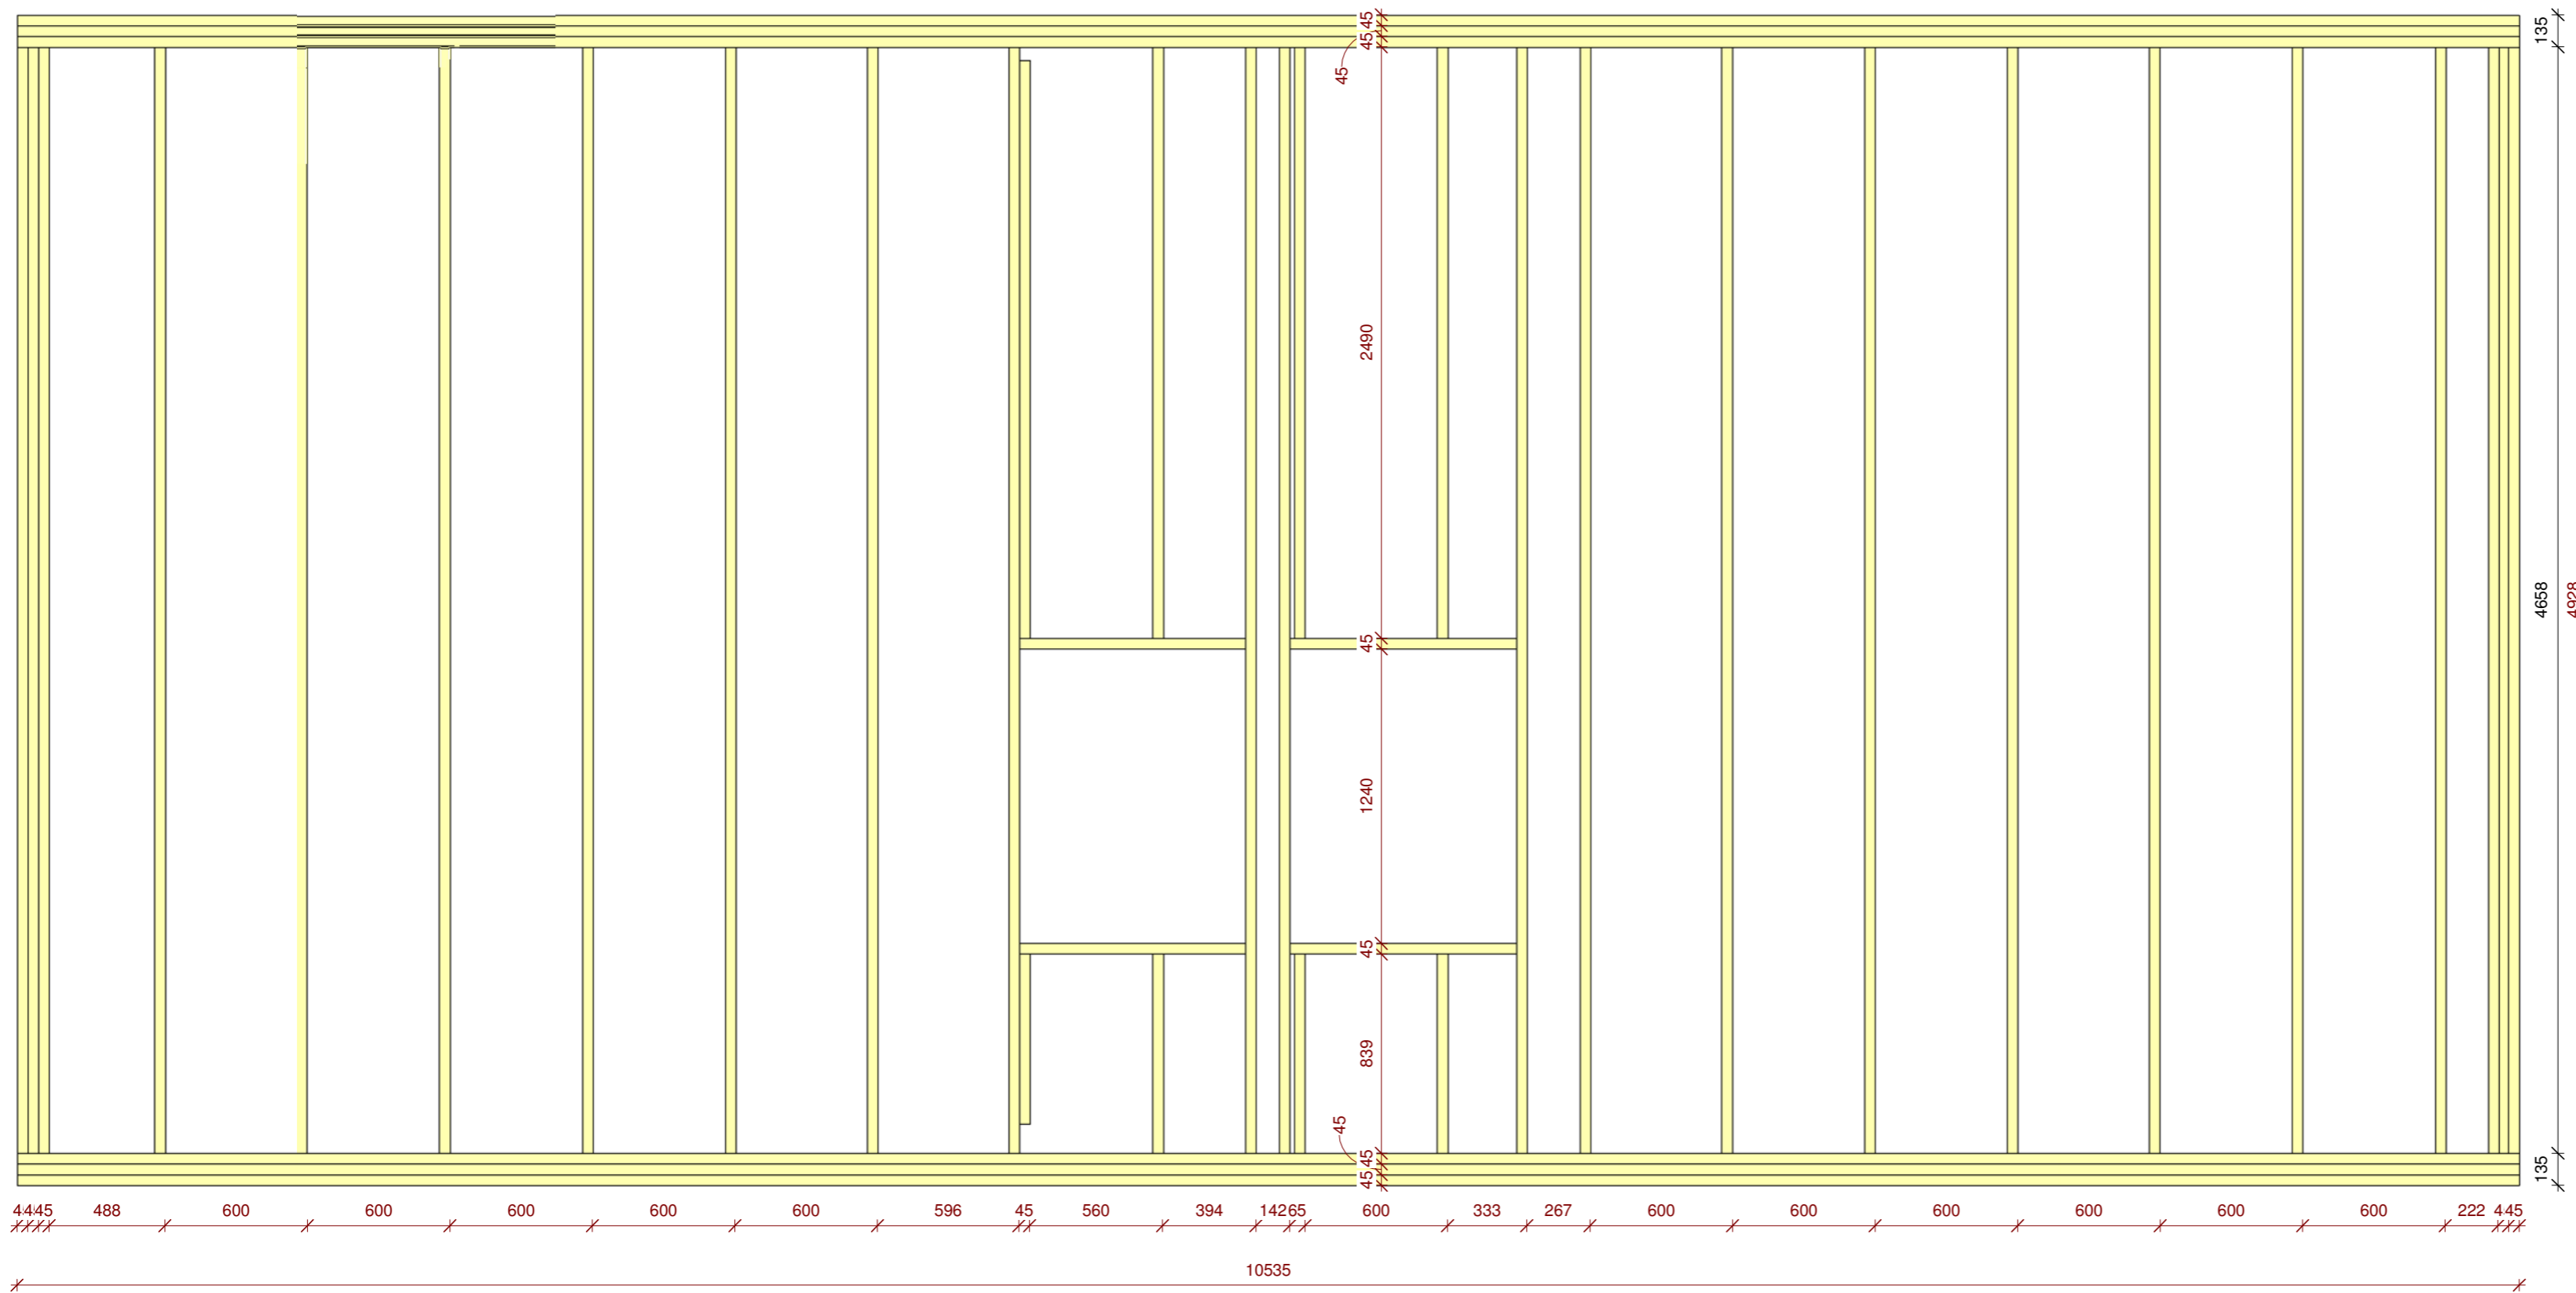

1 GRUNNMYND GÓLFS
1 : 25

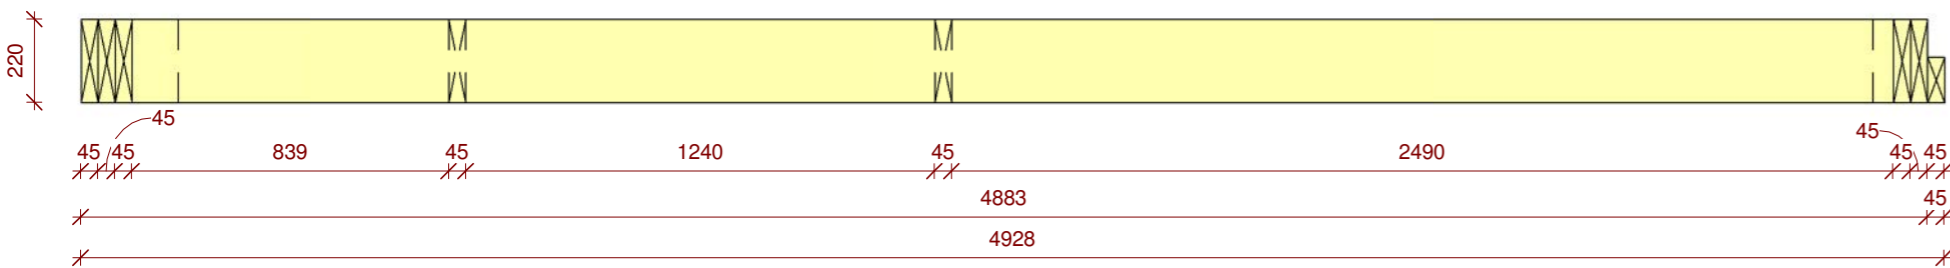

2 ÞVERSURÐUR
1 : 20

ATH:
2. STK.


Frame				
Heiti	Skammst.	Fjöldi	Lengd	Þyngdir

F-5

Common Joist		13	4658	335,17 kg
Edge Joist		6	4658	154,69 kg
Header 1		2	953	10,55 kg
Header 2		2	953	10,55 kg
Rim Joist 1		3	10535	174,91 kg
Rim Joist 2		3	10535	148,41 kg
Tail Joist		8	<varies>	72,71 kg
Trimming Joist		4	4658	103,13 kg



41

1010,13 kg

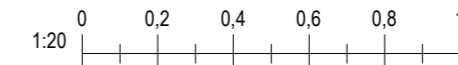


Blaðastærð: A2

Útg.	Dags.	Skýring	Br.af.
Al-Hönnun ehf Stillholt 16-18 - 300 - Akranes GSM: 862-9933 - H: 431-3445 Kt: 650700-2440 runolfursig@alhonnun.is -			
Verkefni: HÓTELHÚS			
Heimilisfang: HESTHEIMAR			
Verkegund: STÆKKUN HÓTELS			
Landnúmer:		Staðgreinir:	
BURÐARPOL			
GÓLFGRIND G-8			
Hannað af:	RPS	Matshluti:	
Teiknað af:	RPS	Mælikvarði:	As indicated
Yfirfarið af:		Dagsetning:	01.12.2022
Samþykkt:			
Kt: 090157-2489			
17-161-	-	-	A
G-8			
Verknúmer	Svæði	Áfangi	Ábyrgð
Númer	Útgáf		
HÖNNUNUR ÁSKILUR SÉR ALLAN RETT Á TEIKNINGUM - FJÓLFÖLDUN ER HÁÐ SKRIFLEGU SAMÞYKKT			

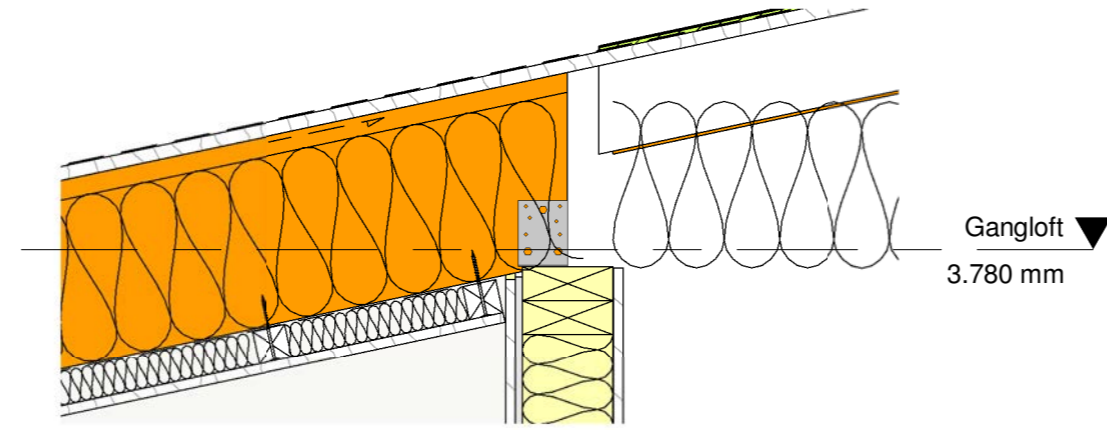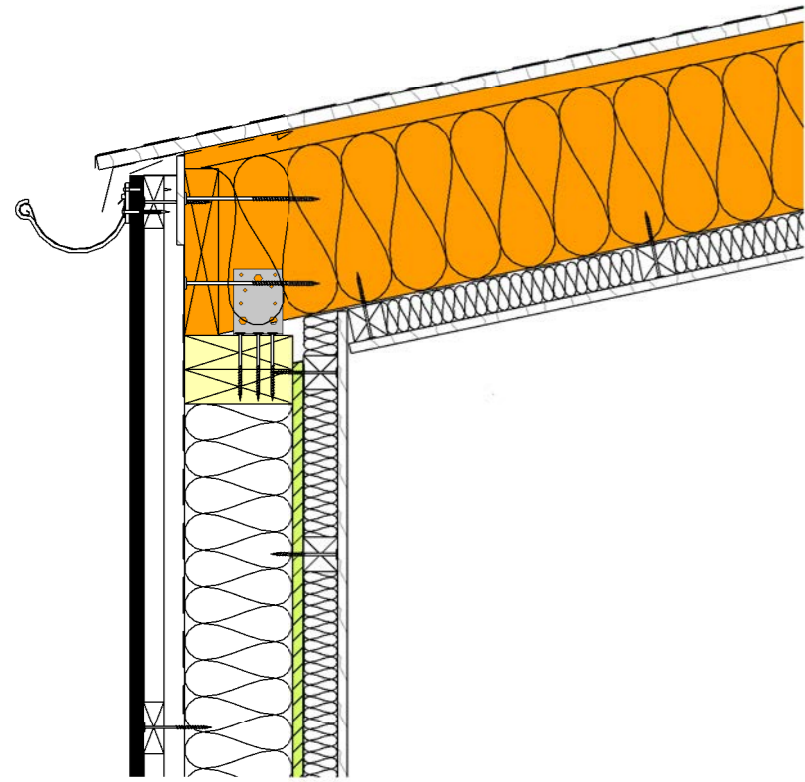


4 DEILI VIÐ GANG Í ÞAK
1 : 10

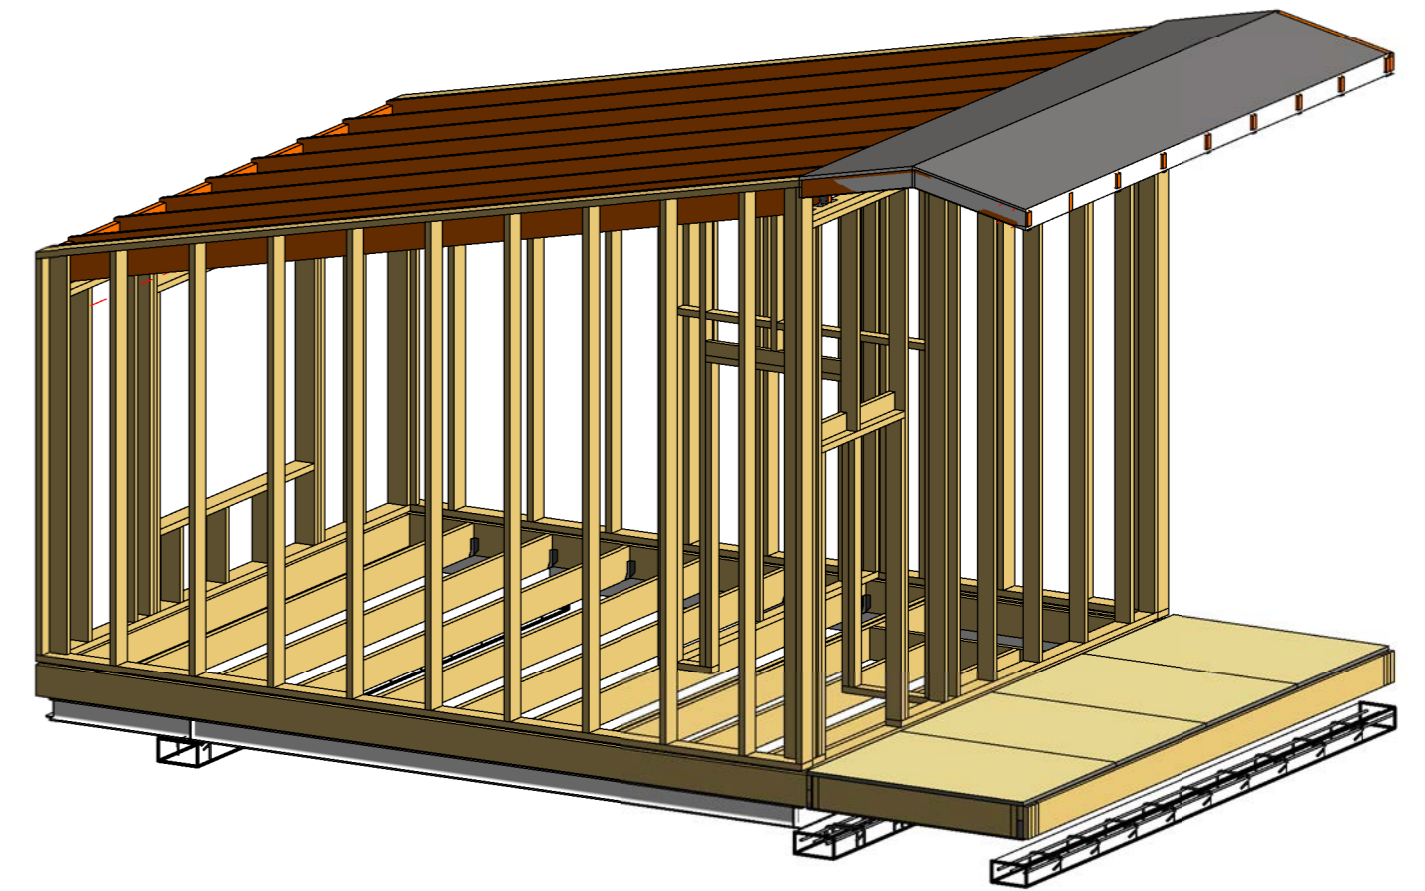


1 3D BURÐARVIRKI BOX 1

3 SKURÐUR VIÐ NEÐRI ÞAKBRÚN
1 : 10

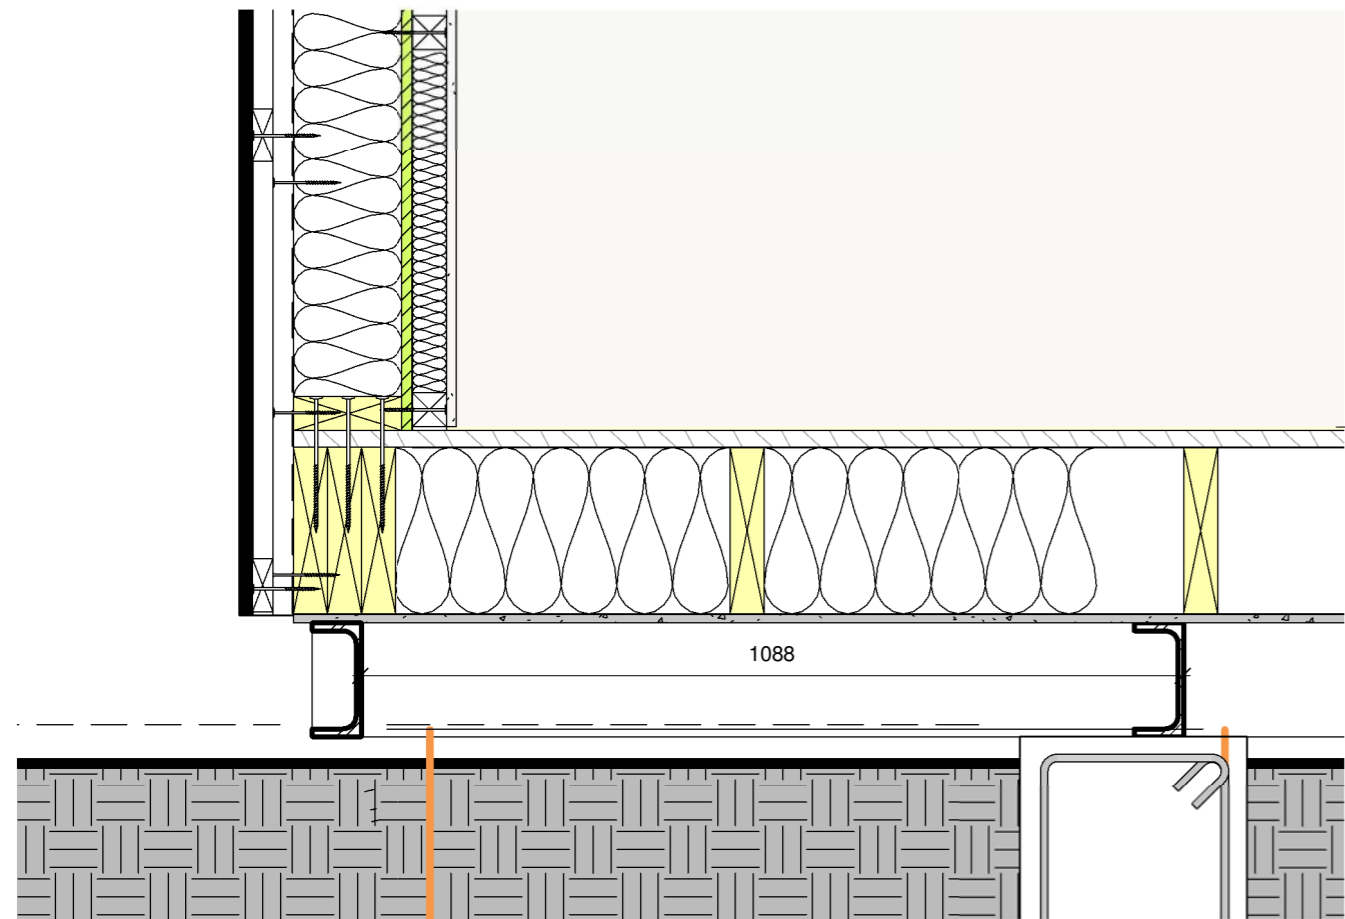


2 FRÁG. VEGGJAR OG GÓLFS
1 : 10

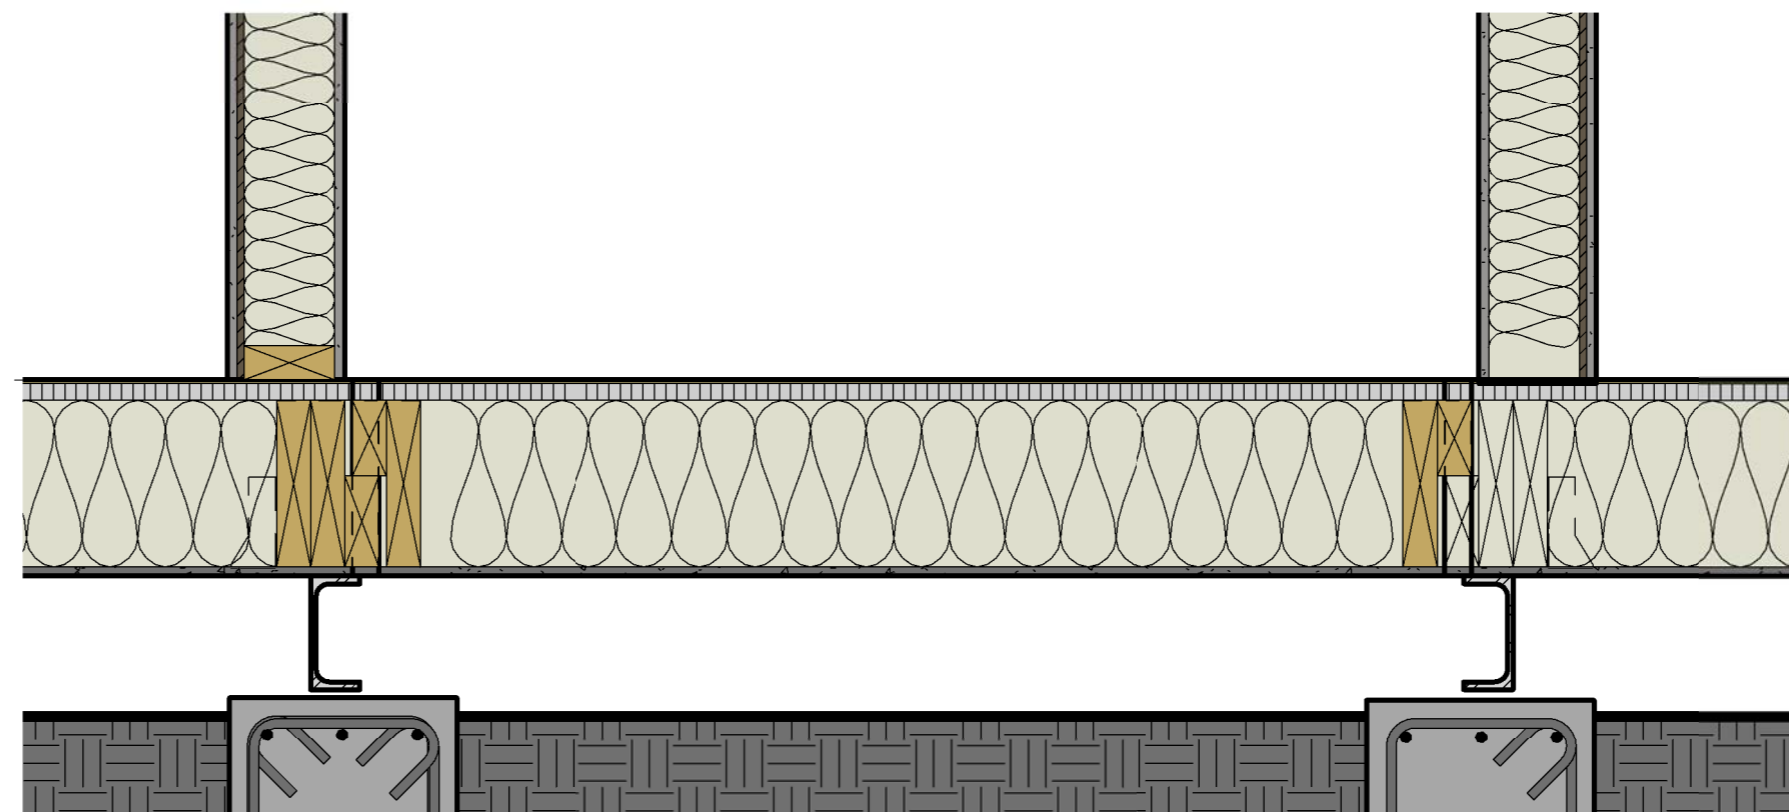


5 SKURÐUR VIÐ FESTINGU GANGSGÓLFS
1 : 10

Útg.	Dags.	Skýring	Br.af.
Al-Hönnun ehf			
Grunnmynd 0 mm			
Stílholt 16-18 - 300 - Akranes GSM: 862-9933 - H: 431-3445 Kt: 650700-2440 runolfursig@alhonun.is			
Verkefni: HÓTELHÚS			
Heimilisfang: HESTHEIMAR			
Verkefngund: STÆKKUN HÓTELS			
Landnúmer:		Staðgreinir:	
BURÐARÞOL			
3D ÁSYND BOX 1 OG DEILI			
Hannað af:	RPS	Matshluti:	
Teiknað af:	RPS	Mælikvarði:	1 : 10
Yfirfarið af:		Dagsetning:	01.12.2022
Samþykkt:		Kt: 090157-2489	
17-161-	-	-	A 214
Verknúmer	Svæði	Áfangi	Ábyrgð
Númer	Útgáf		
<small>HÖNNUNUR ÁSKILUR SÉR ALLAN RETT Á TEIKNINGUM - FJÓLFÖLDUN ER HÁÐ SKRIFLEGU SAMÞYKKT</small>			

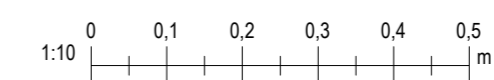

Blaðastærð: A2

Útprintun: 01/31/24
Skrá: S:\Gogn 2017\17-161 Hestheimar stækkun hótels\Aðaluppdrættir\Hestheimar nýtt hótél\Verkræðiuppdrættir\Burðarþolshönnun\Hestheimar-burður.rvt

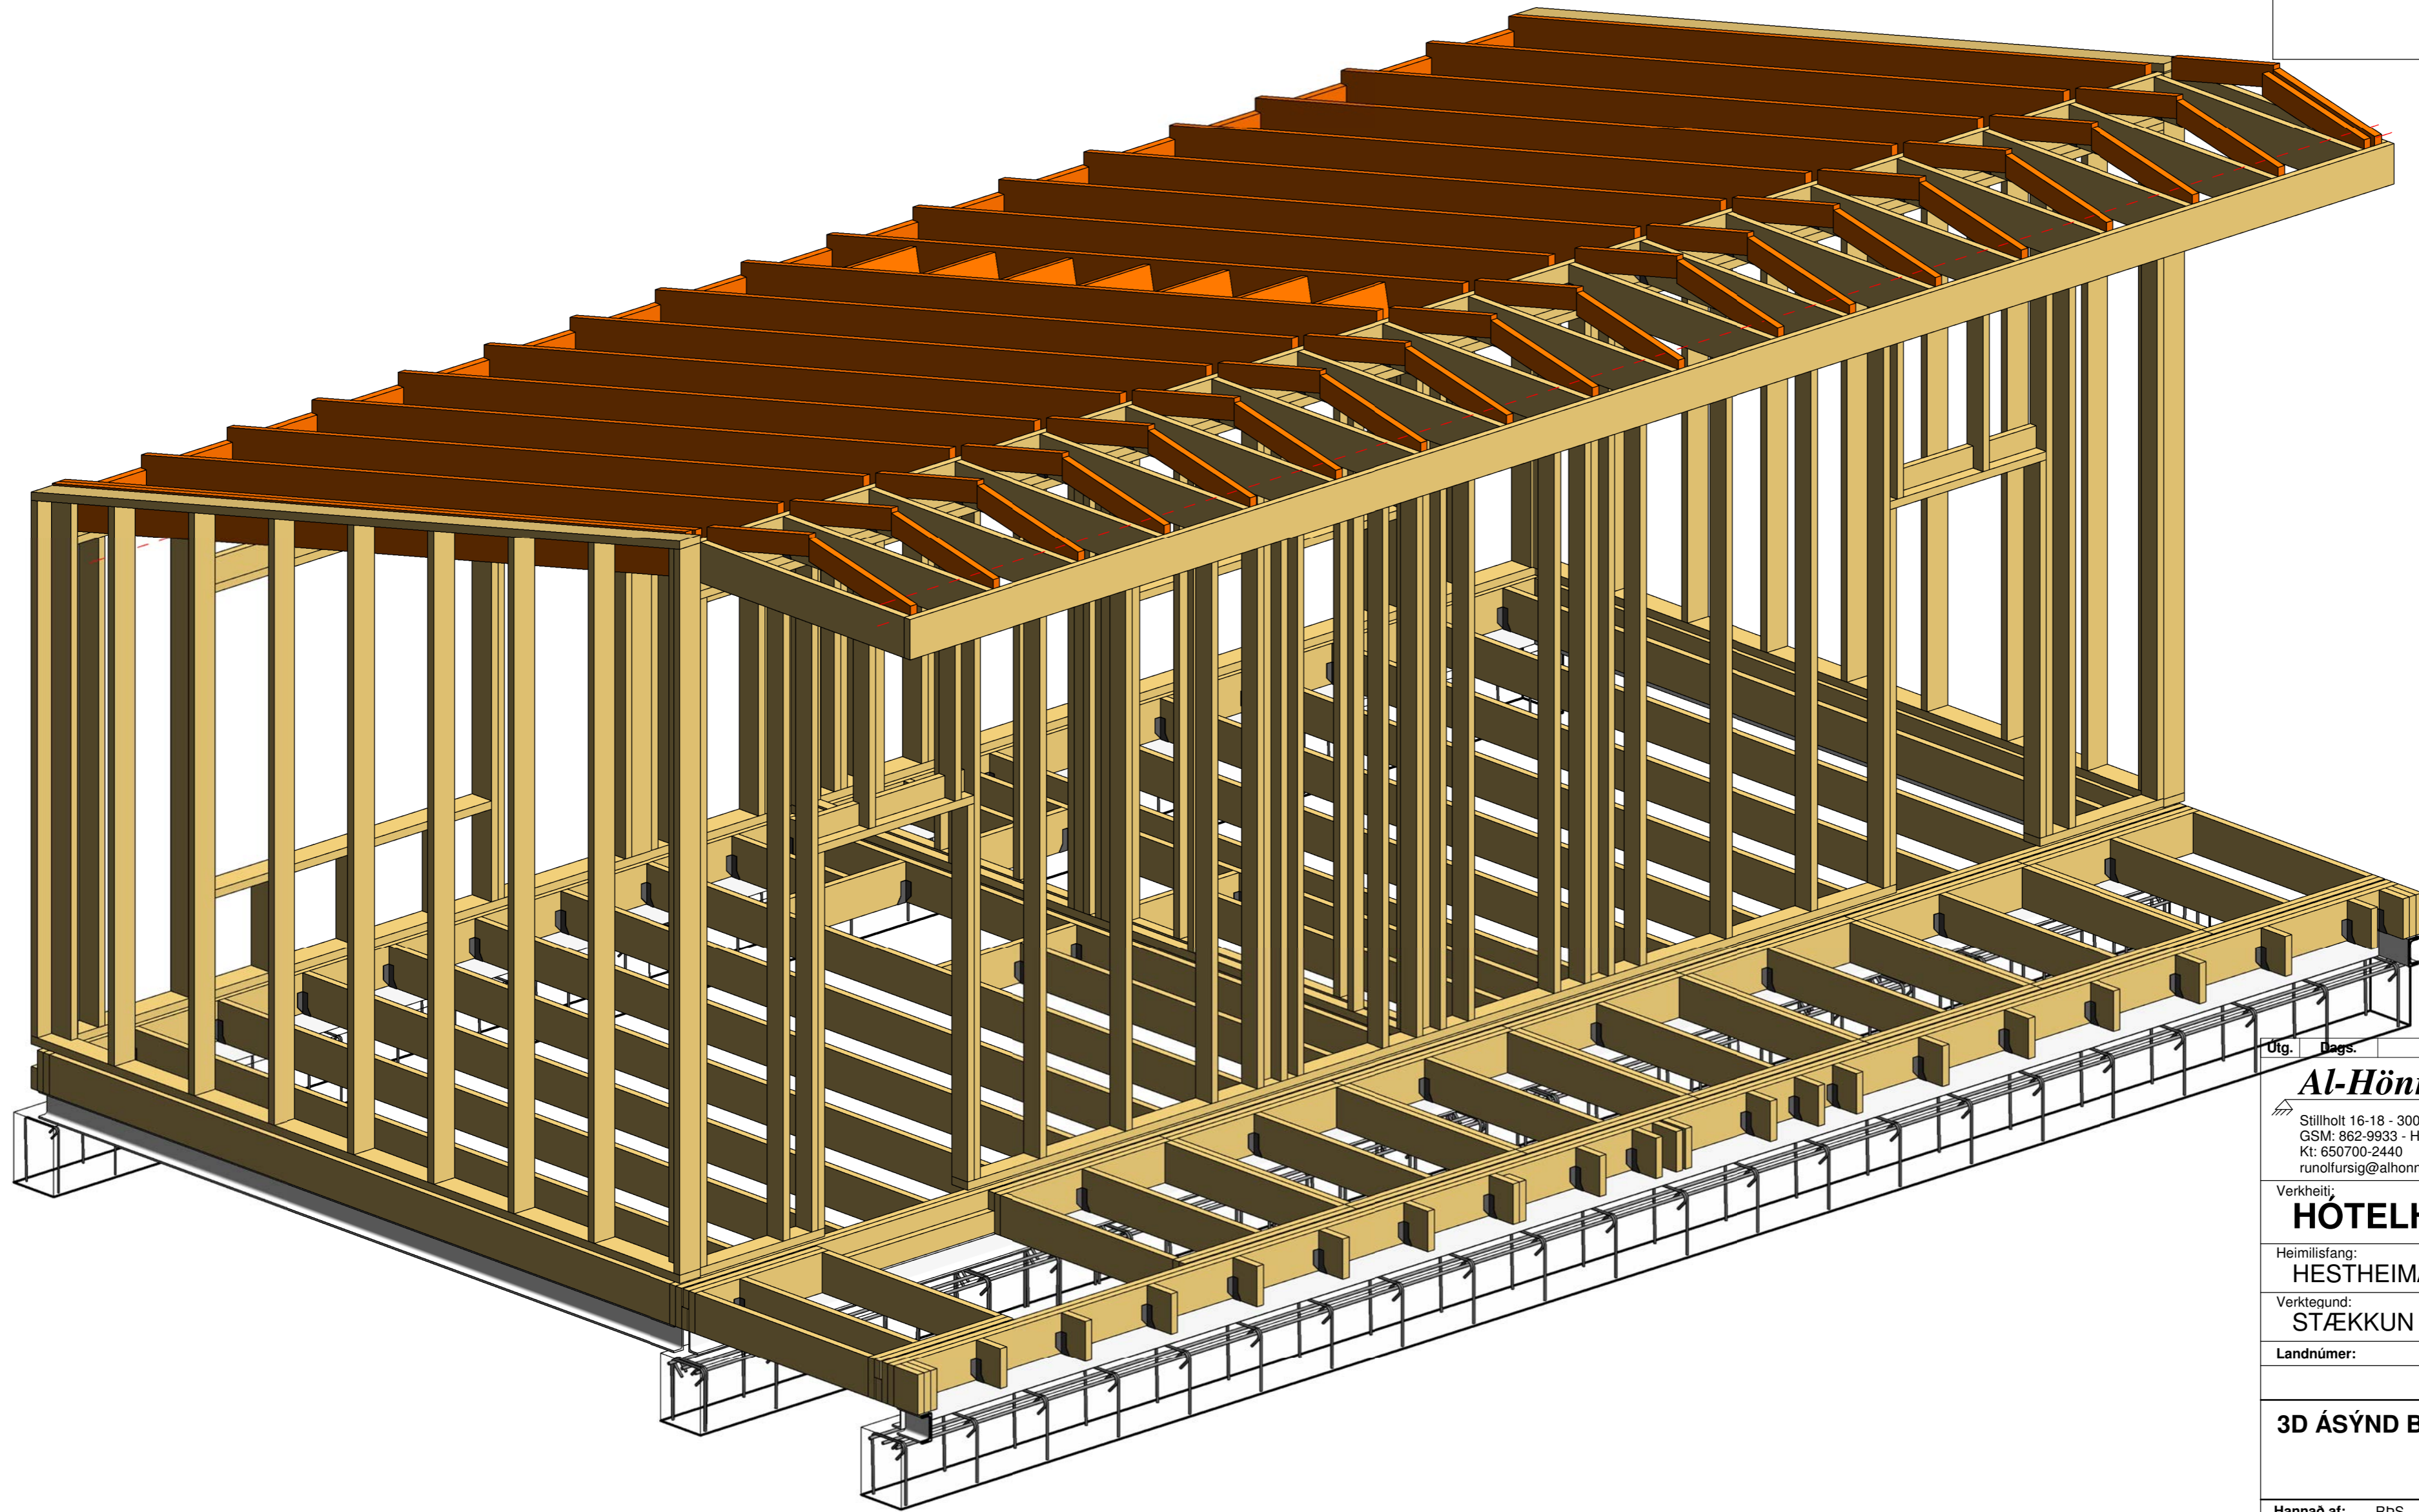


Útprintun: 02/07/24
Skrá: S:\Gogn 2017\17-161 Hestheimar stækkun hótels\Aðaluppdrættir\Hestheimar nýtt hótél\Verkfræðiuppdrættir\Burðarþolshönnun\Hestheimar-burður.rvt

1 3D BURÐARVIRKI BOX 2

Blaðastærð: A2

Útg.	Dags.	Skýring	Br.af.
Al-Hönnun ehf Stílholt 16-18 - 300 - Akranes GSM: 862-9933 - H: 431-3445 Kt: 650700-2440 runolfursig@alhonnun.is -			
Verkheiti: HÓTELHÚS			
Heimilisfang: HESTHEIMAR			
Verkegund: STÆKKUN HÓTELS			
Landnúmer:		Staðgreinir:	
BURÐARPOL			
3D ÁSÝND BOX 2			
Hannað af:	RPS	Matshluti:	
Teiknað af:	RPS	Mælikvarði:	
Yfirfarið af:		Dagsetning:	01.12.2022
Samþykkt:			Kt: 090157-2489
17-161-	-	-	A 215
Verknúmer	Svæði	Áfangi	Ábyrgð
Númer	Útgáf	HÖNNUÐUR ÁSKILUR SÉR ALLAN RETT Á TEIKNINGUM - FJÓLFÖLDUN ER HÁÐ SKRIFLEGU SAMÞYKKT	

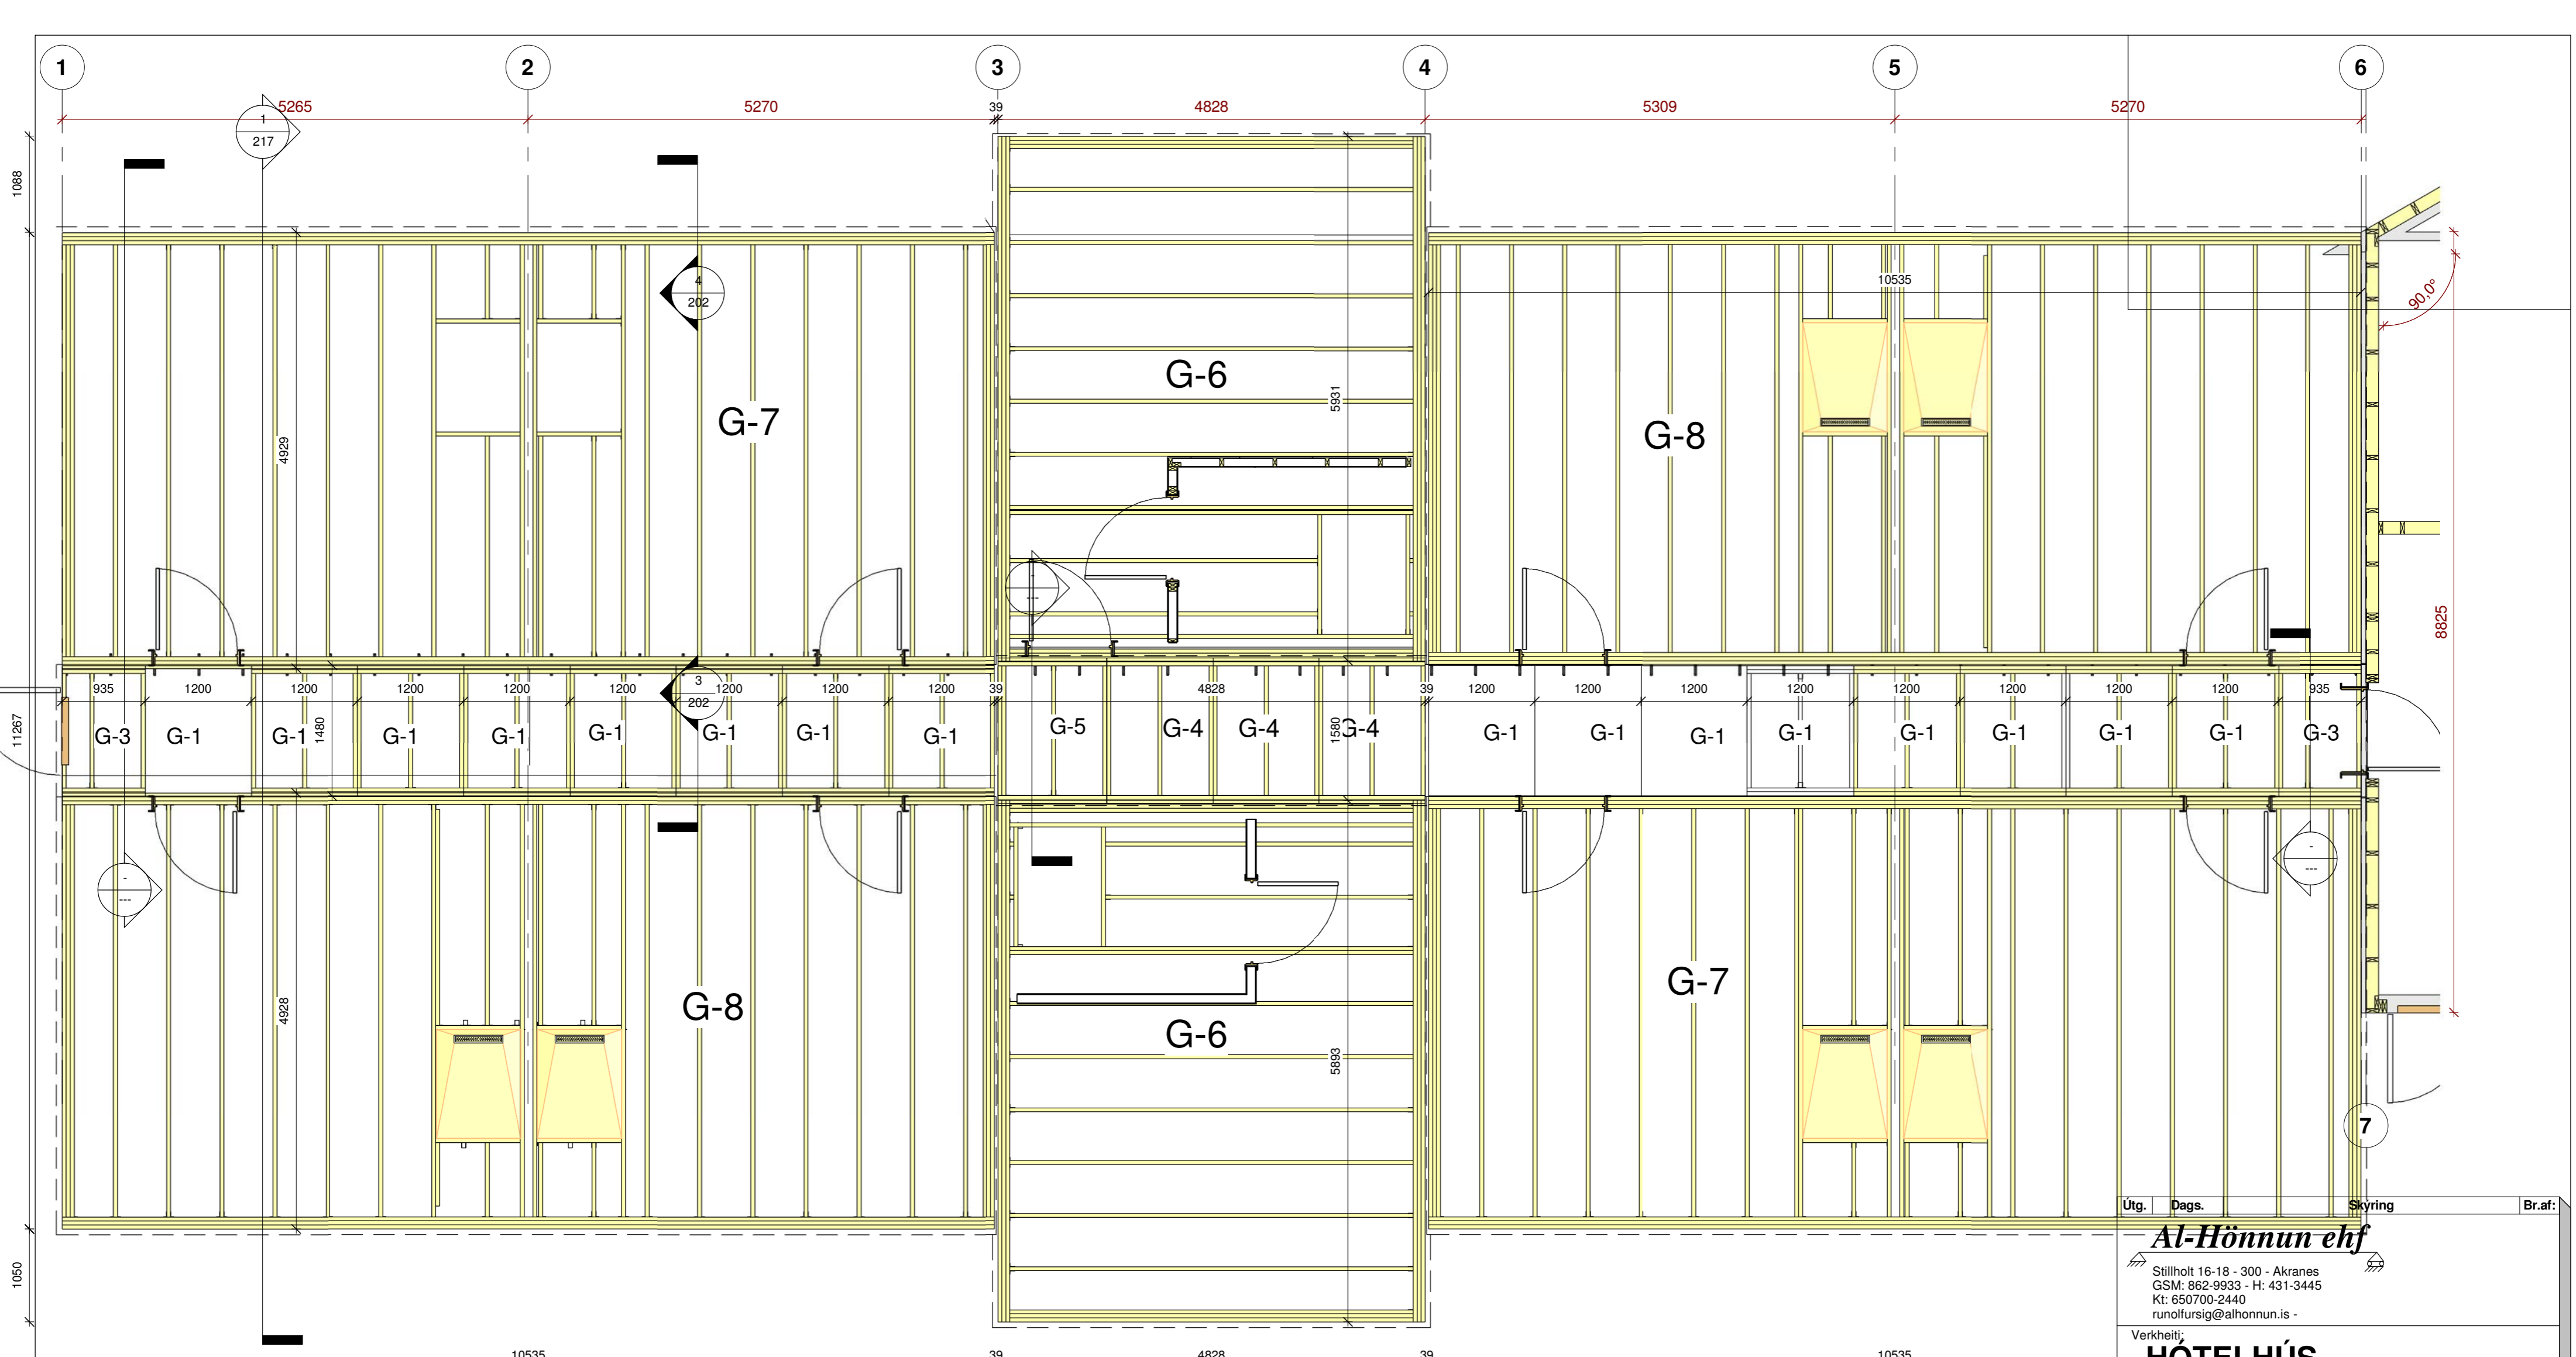


1 GRUNNMYND GÓLFEINGA
1 : 50

Útg.	Dags.	Skýring	Br.af.
Al-Hönnun ehf			
Stillholt 16-18 - 300 - Akranes GSM: 862-9933 - H: 431-3445 Kt: 650700-2440 runolfursig@alhonnun.is -			
Verkheiti:			
HÓTELHÚS			
Heimilisfang:			
HESTHEIMAR			
Verkegund:			
STÆKKUN HÓTELS			
Landnúmer:	Staðgreinir:		
BURÐARPOL			
GRUNNMYND BOTNPLATNA			
Hannað af:	RPS	Matshluti:	
Teiknað af:	RPS	Mælikvarði:	1 : 50
Yfirfarið af:		Dagsetning:	01.12.2022
Samþykkt:			
Kt: 090157-2489			
17-161	-	-	216
Verknúmer	Svæði	Áfangi	Ábygð
Númer	Útgáf		
<small>HÖNNUÐUR ÁSKILUR SÉR ALLAN RETT Á TEIKNINGUM - FJÓLFÖLDUN ER HÁÐ SKRIFLEGU SAMÞYKKT</small>			




Útprintun: 02/14/24
Skrá: S:\Gogn 2017\17-161 Hestheimar stækkun hótels\Aðaluppdrættir\Hestheimar nýtt hótél\Verkfræðiuppdrættir\Burðarþolshönnun\Hestheimar-burður.rvt

Blaðastærð: A2

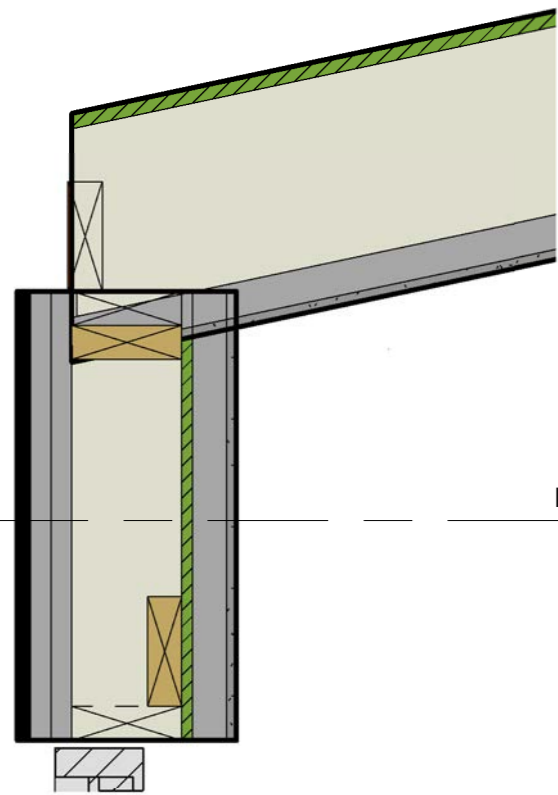


Hæð útveggja ▼
2.500 mm

4 DEILI VIÐ ÞAKKANT
1 : 10

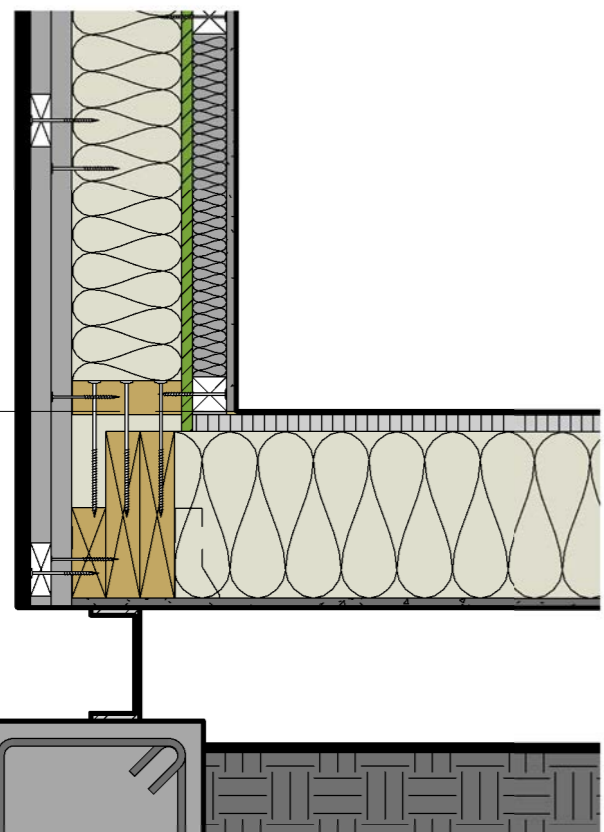


Grunnmynd ▼
0 mm

2 SKURÐUR VIÐ ÚTV OG GÓLF
1 : 10

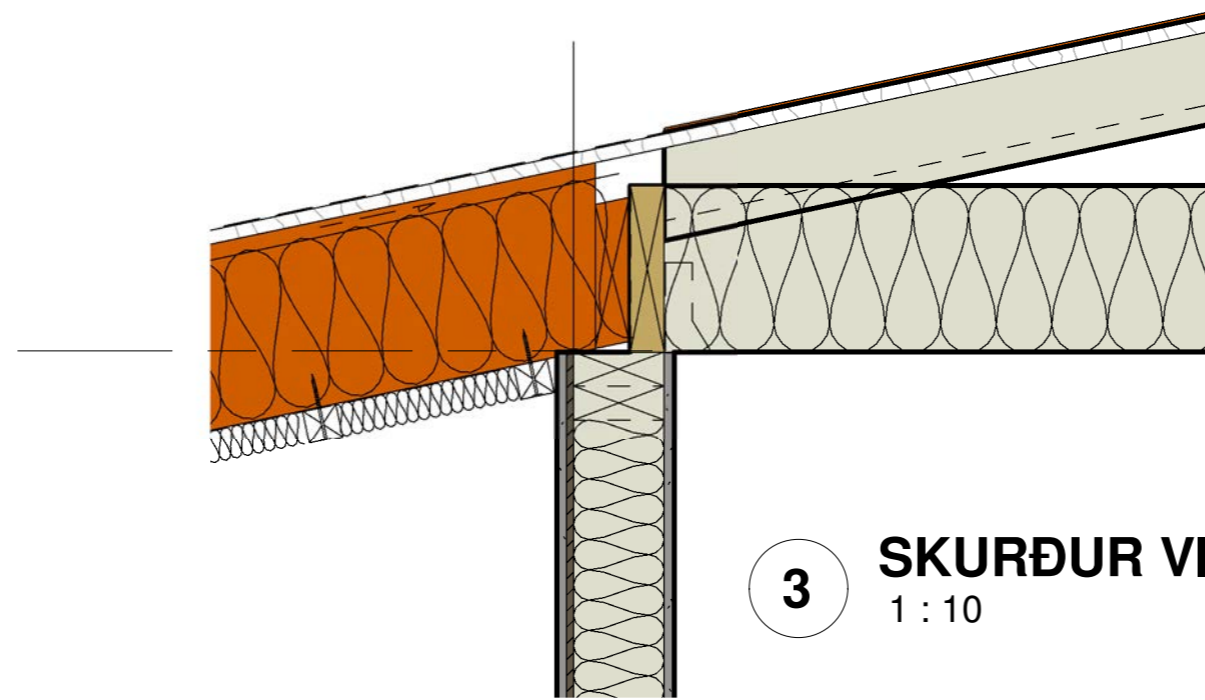

Gangloft ▼
3.780 mm

3 SKURÐUR VIÐ MILLILOFT
1 : 10

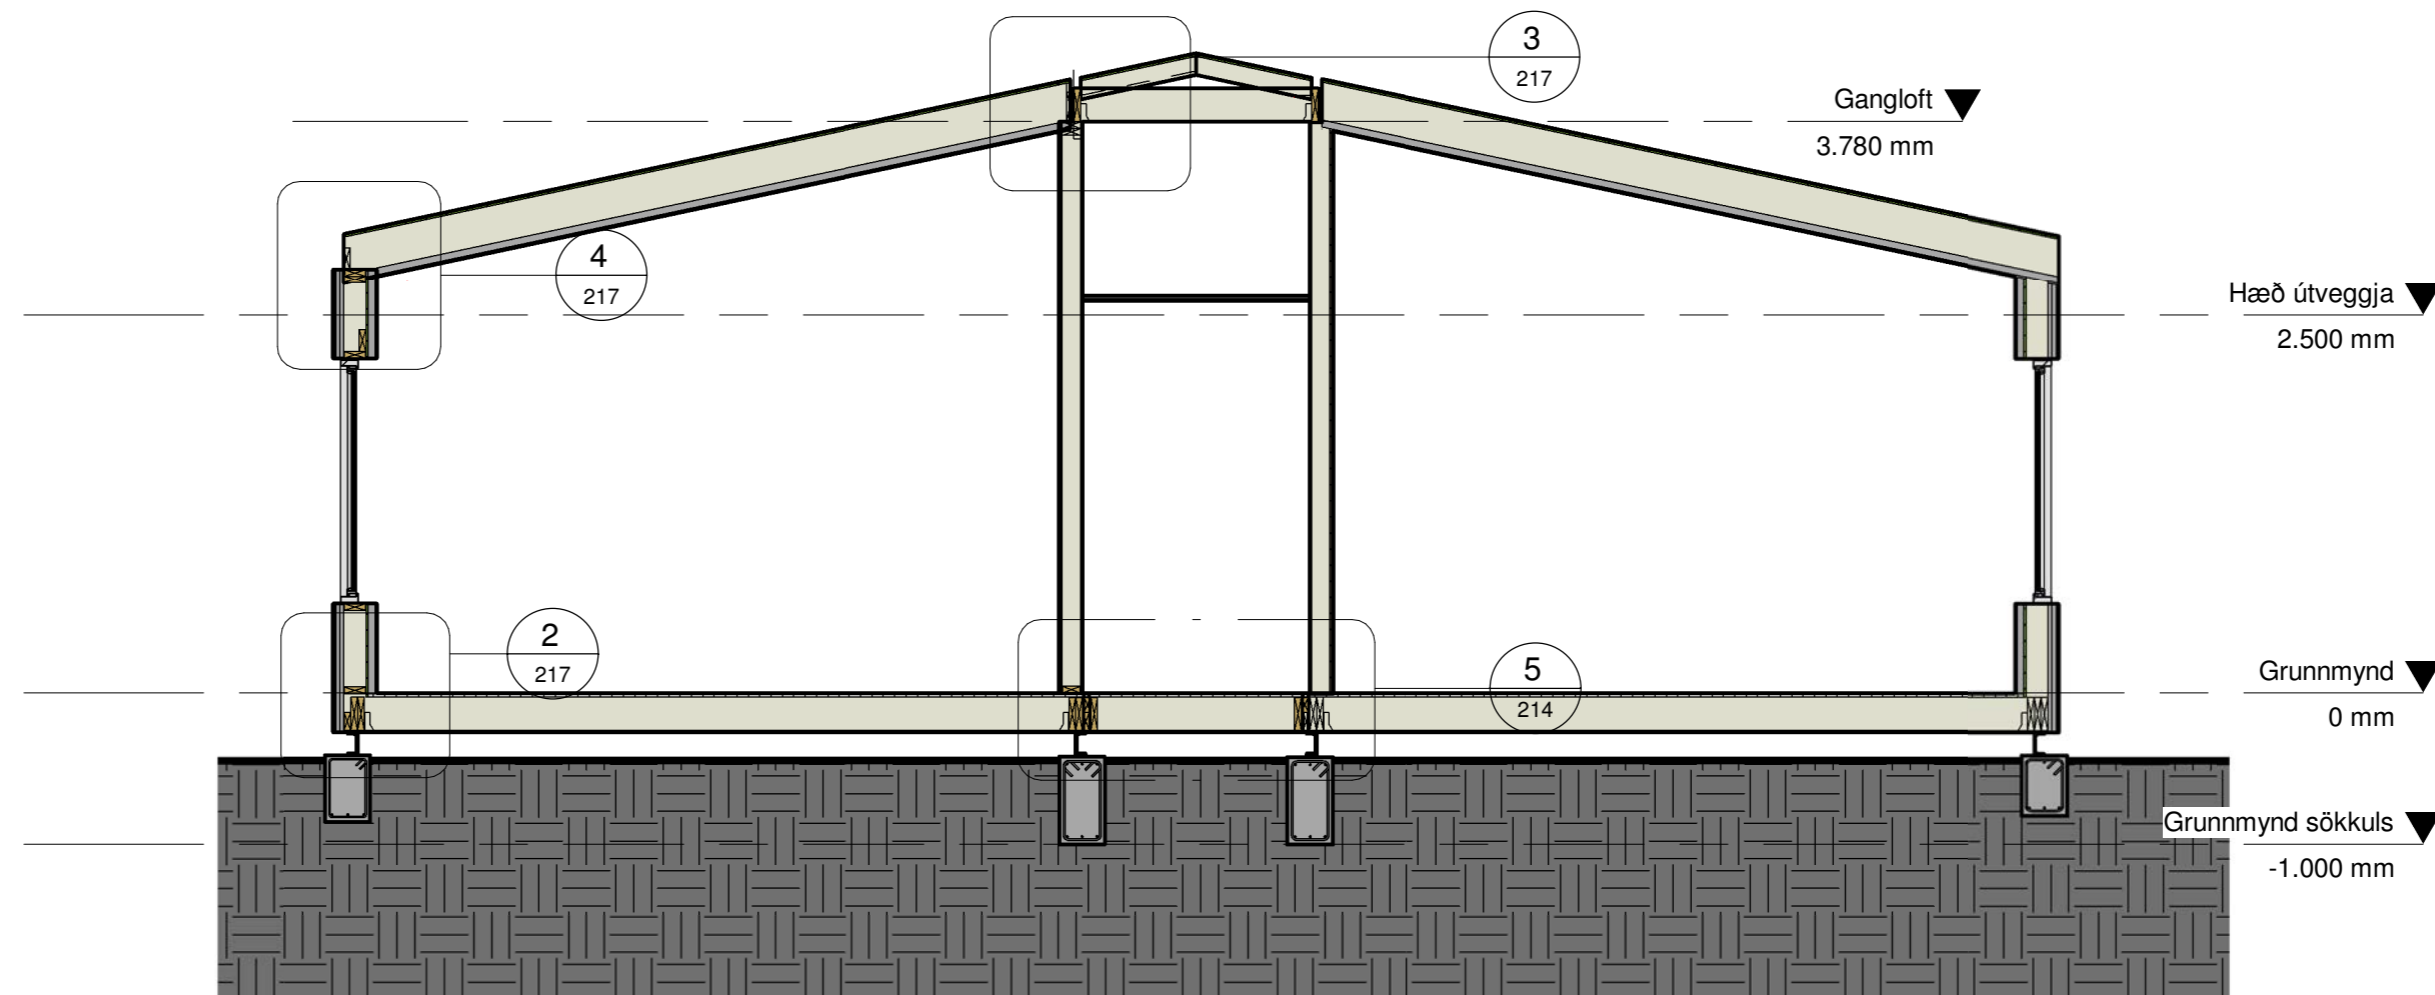

Gangloft ▼
3.780 mm

Hæð útveggja ▼
2.500 mm

Grunnmynd ▼
0 mm

Grunnmynd sökkuls ▼
-1.000 mm

1 ÞVERSKURÐUR Í HÚSIÐ
1 : 50



Blaðastærð: A2

Útg.	Dags.	Skýring	Br.af.
Al-Hönnun ehf			
Stillholt 16-18 - 300 - Akranes GSM: 862-9933 - H: 431-3445 Kt: 650700-2440 runolfursig@alhonnun.is -			
Verkheiti: HÓTELHÚS			
Heimilisfang: HESTHEIMAR			
Verkegund: STÆKKUN HÓTELS			
Landnúmer:		Staðgreinir:	
BURÐARPOL			
SKURÐMYND OG DEILI			
Hannað af:	RPS	Matshluti:	
Teiknað af:	RPS	Mælikvarði:	As indicated
Yfirfarið af:		Dagsetning:	01.12.2022
Samþykkt:		Kt: 090157-2489	
17-161-	-	-	A 217
Verknúmer	Svæði	Áfangi	Ábyrgð
Númer	Útgáf		
<small>HÖNNUNUR ÁSKILUR SÉR ALLAN RETT Á TEIKNINGUM - FJÓLFÖLDUN ER HÁÐ SKRIFLEGU SAMÞYKKT</small>			