




1 Grunnmynd séruppráttur
1 : 50

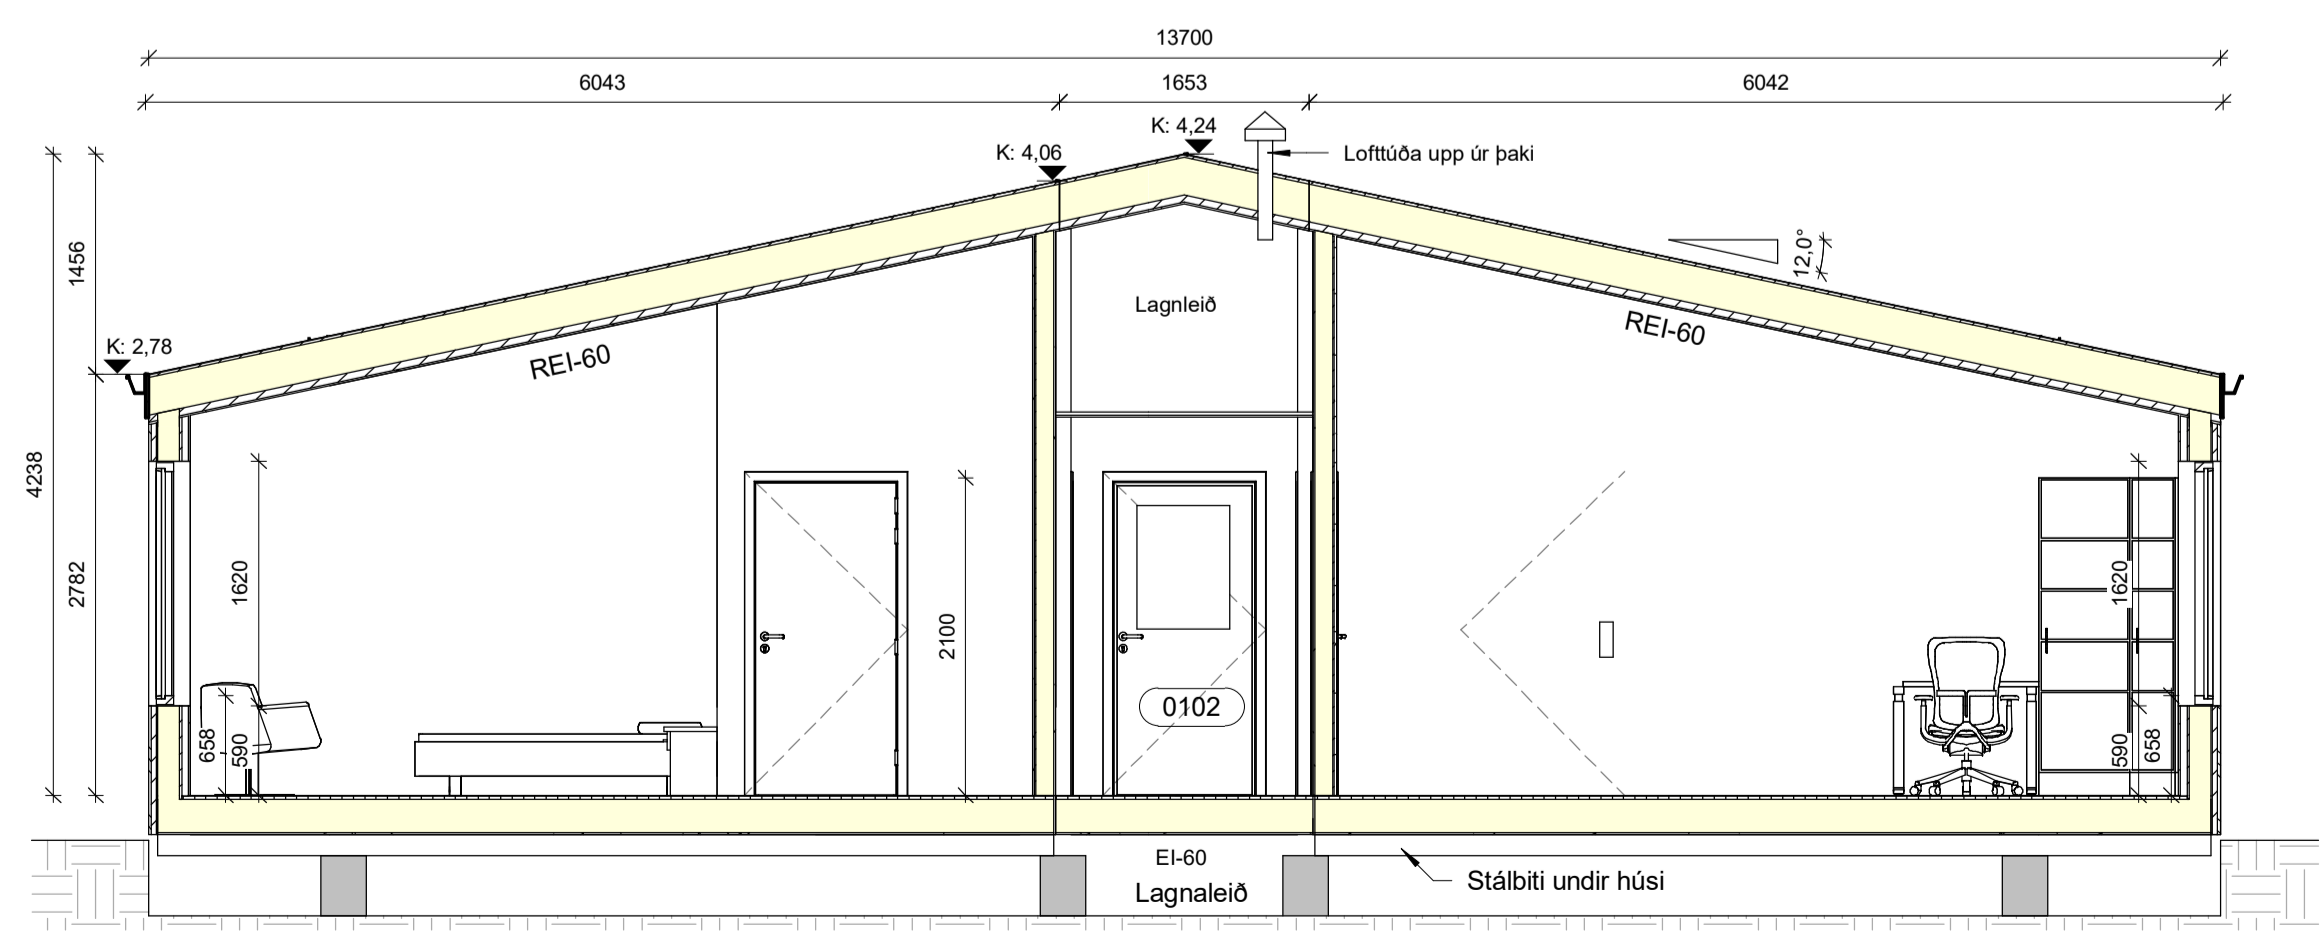

2 SNID G
1 : 50

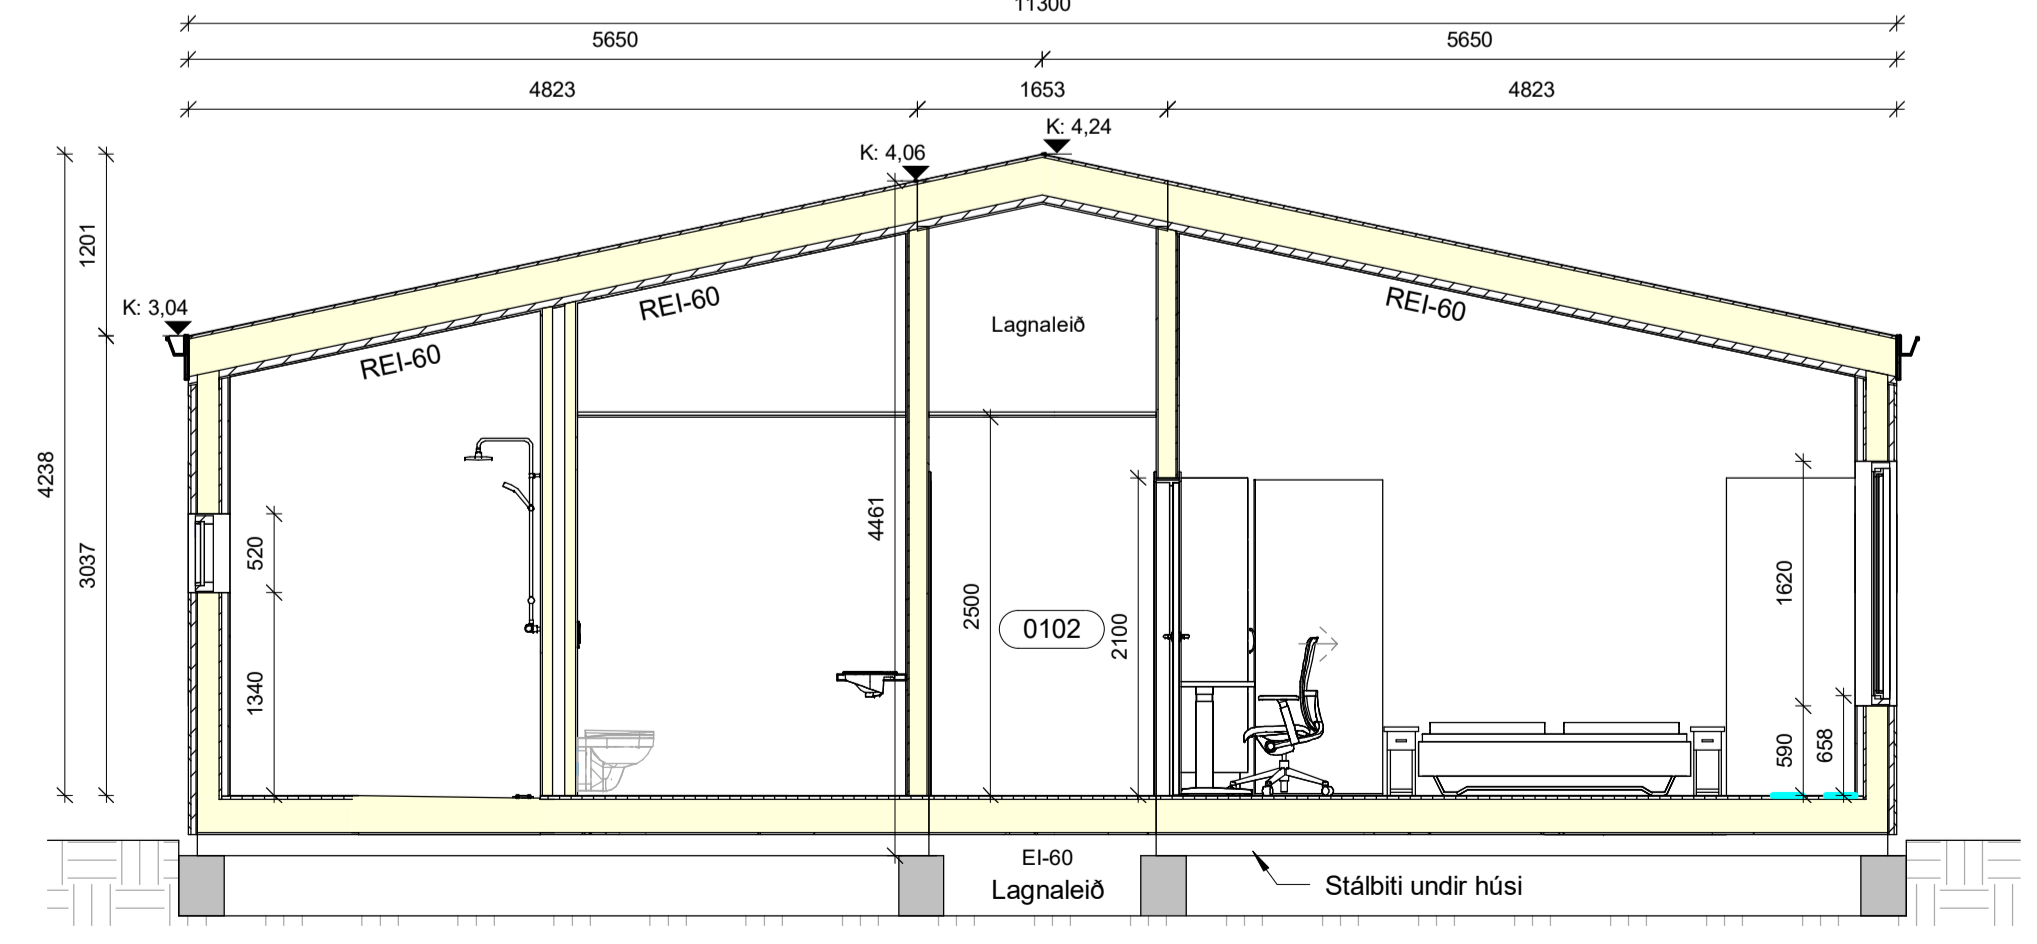





3 SNID H
1 : 50

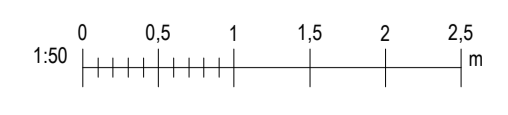

Útg.	Dags.	Skýring	Br.af.
Al-Hönnun ehf			
Stílholt 16-18 - 300 - Akranes			
GSM: 862-9933 - HF: 431-3445			
KÍ: 630706-2440			
eunallfars@alhonun.is - www.alhonun.is			
Verkefni:			
Verkefni			
Heimilisfang:			
HESTHEIMAR			
Verkefnum:			
GISTHÚS - VIÐBYGGING			
Landnúmer:	L212134	Staðgreinir:	
SÉRTEIKNINGAR Bláastær: A1			
Grunnmynd og snið			
Samþykkt:		Kt: 090157-2489	
Hannað af:	RBS	Matshluti:	01
Teknað af:	GS	Málkvarði:	1 : 50
Yfirfarið af:		Dagsetning:	23.08.2023
17-161		301	
Verknumur	Svæði	Afangi	Abyrgð
Númer	Útgáfa		
HÖNNUNUR ASKILUR SÉR ALLAN RETT A TERNINGUM - FJÓLFÖLDUN ER HÁÐ SKRIFLEIÐU SAMÞYKKI			

Úpremsnúmer: 06/22/23
 Dátum: 23.08.2023 13:56:07

Skýring: S:\Gögn 2017\17-161 Hestheimar staekkun hotels\Aa\uppráttir\Hestheimar nytt hotel\Aa\uppráttir\Hestheimar.rvt



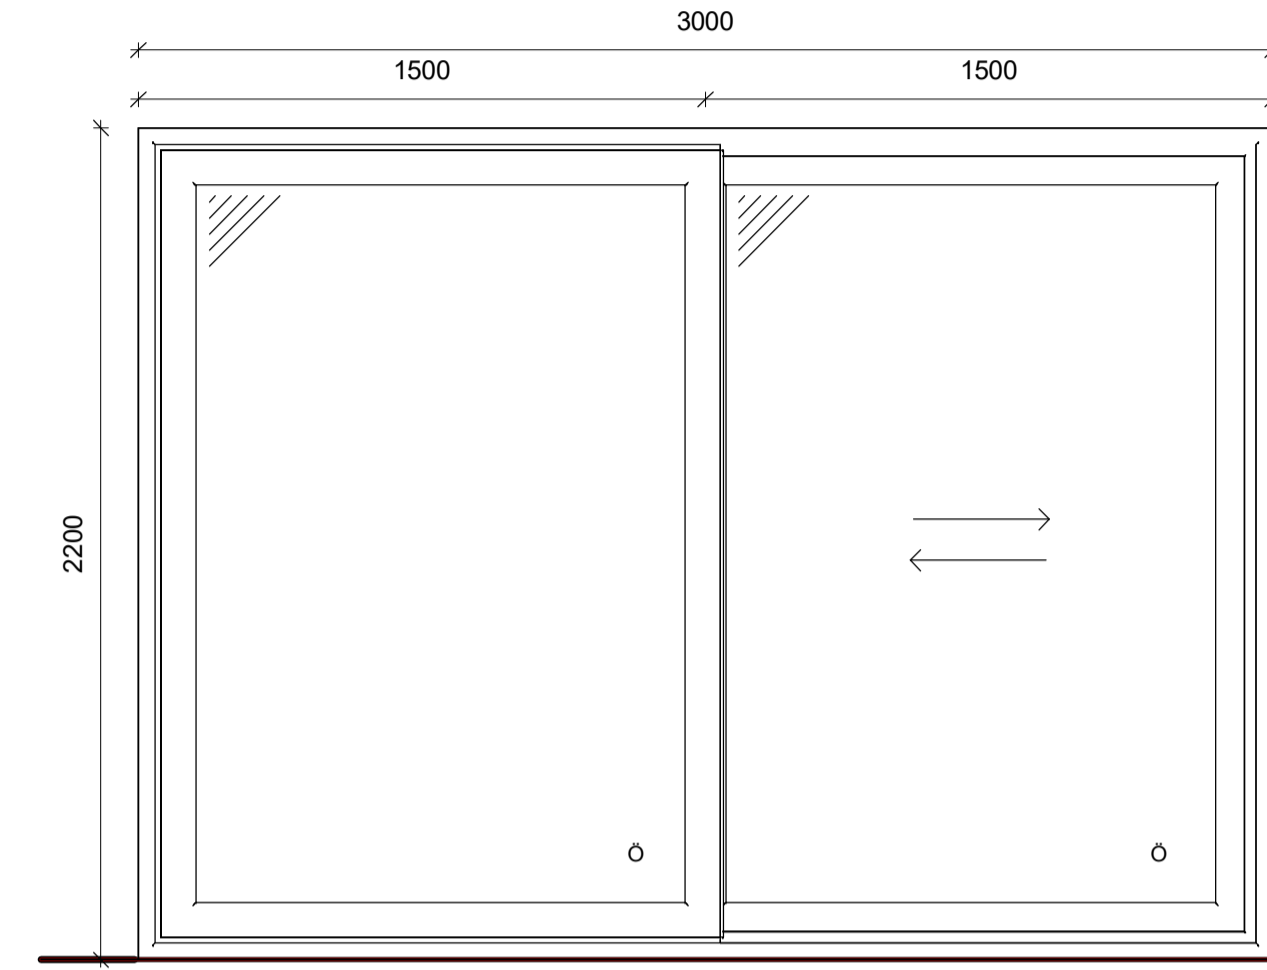
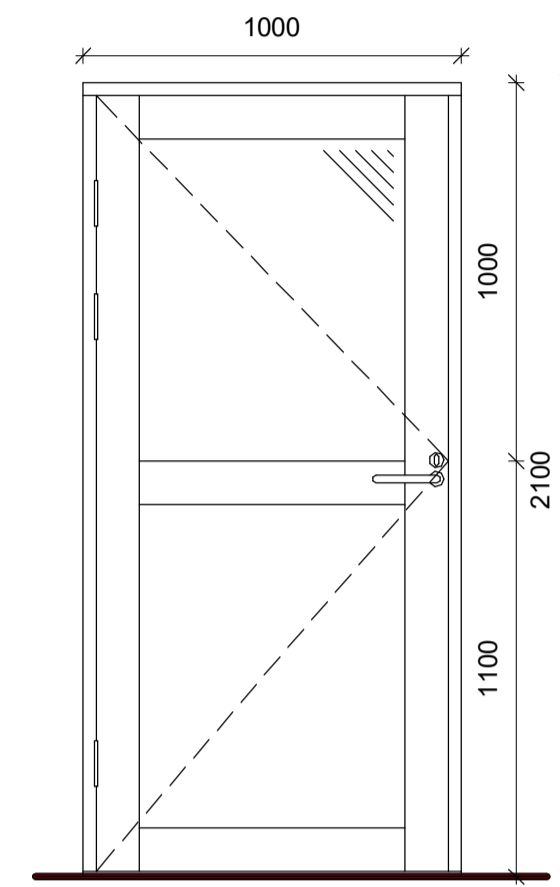
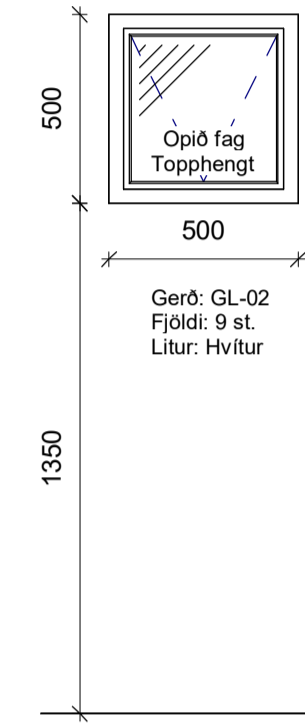
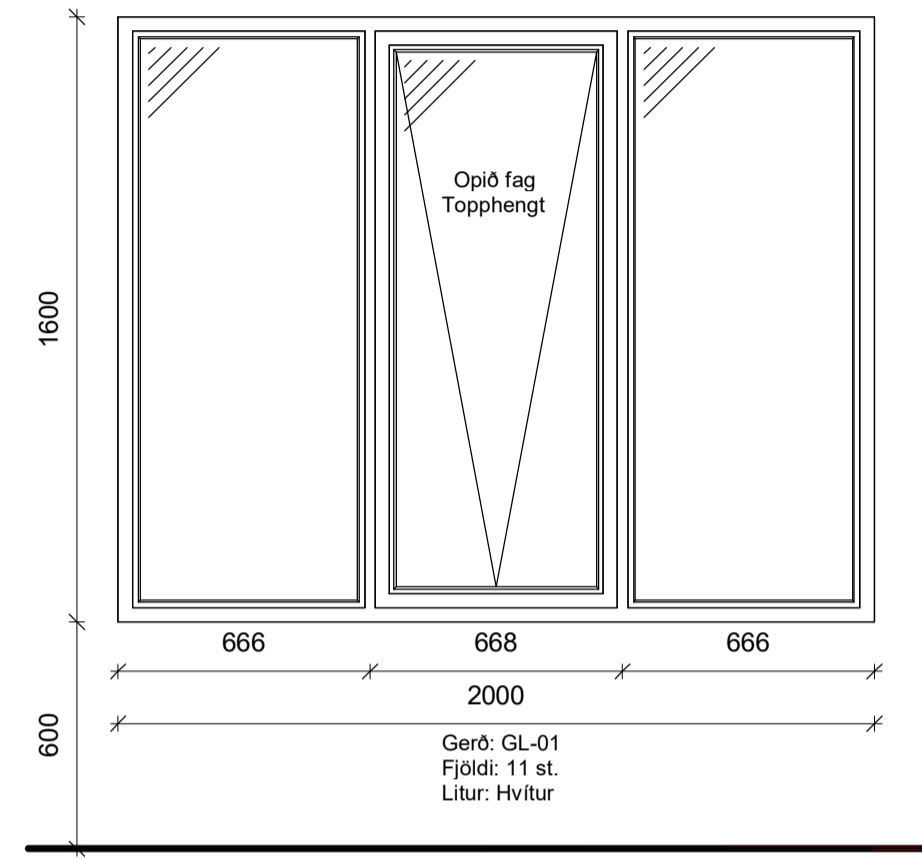


1 **GL-01**
1 : 20

2 **GL-02**
1 : 20

3 **ÚH-01**
1 : 20

4 **ÚH-02**
1 : 20

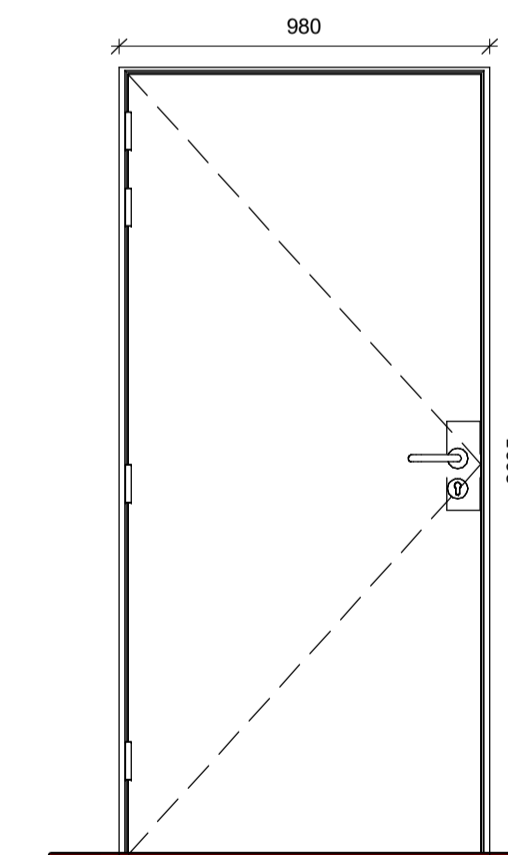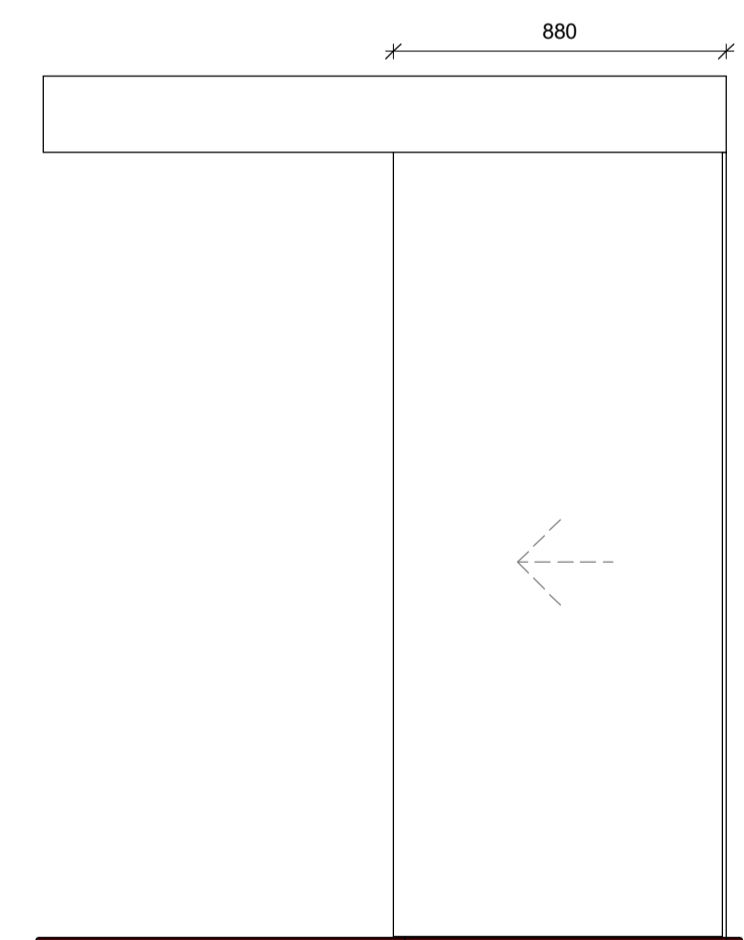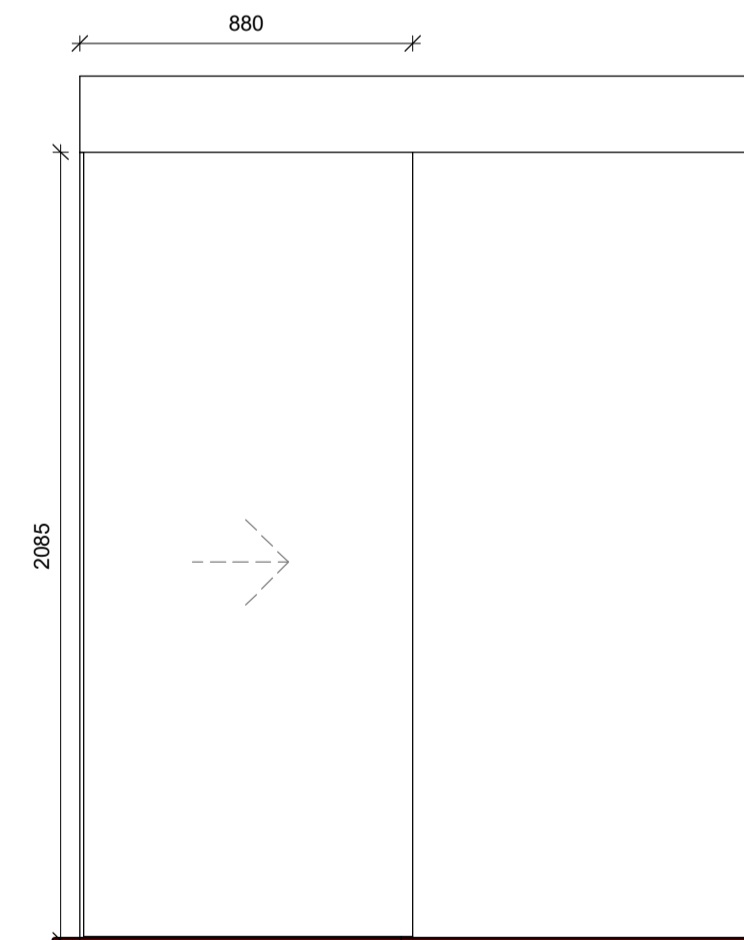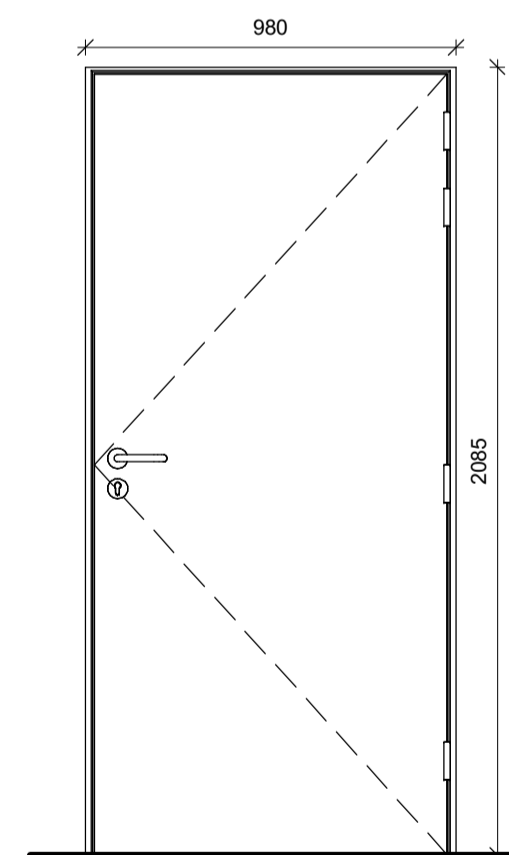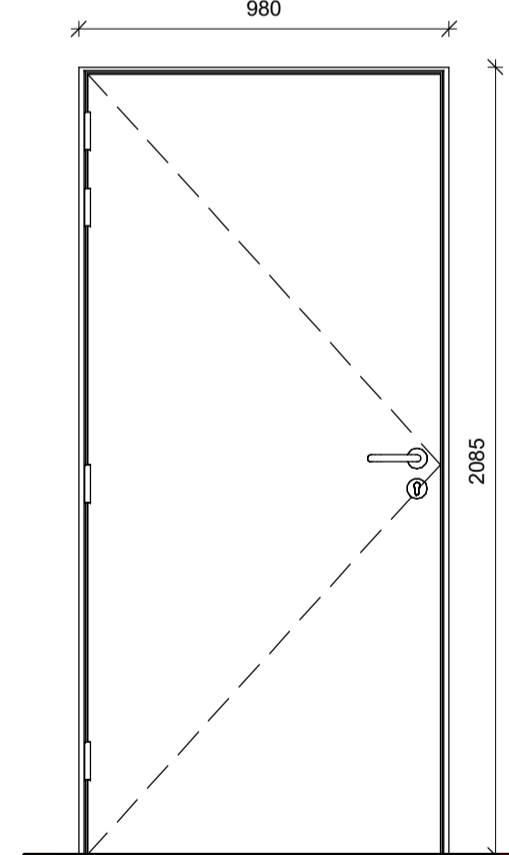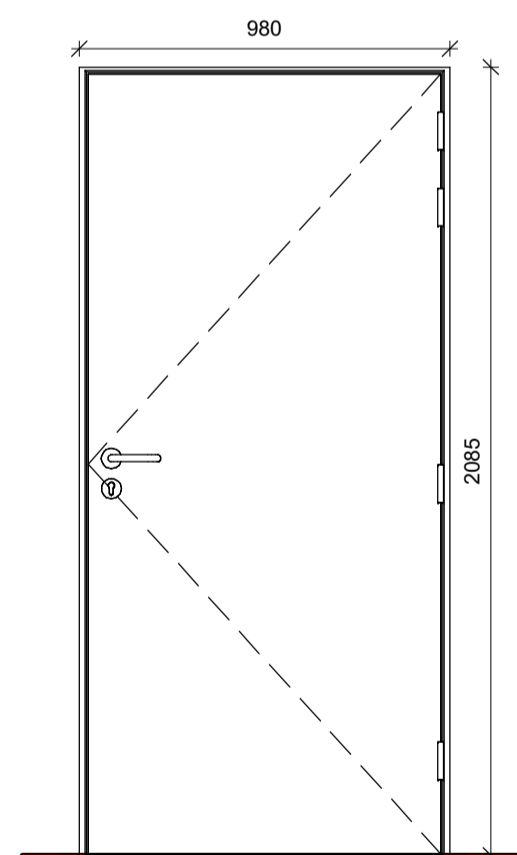

5 **IH-01**
1 : 20

6 **IH-02**
1 : 20

7 **IH-03**
1 : 20

8 **IH-04**
1 : 20

9 **IH-05**
1 : 20

10 **IH-06**
1 : 20

Útg.	Dags.	Skýring	Br.af.
Al-Hönnun ehf			
Stíllholt 16-18 - 300 - Akranes			
GSM: 862-9933 - HF: 431-3445			
Kf: 630706-2440			
runufarsis@alhoennun.is - www.alhoennun.is			
Verkefni:			
Verkefni			
Heimilisfang:			
HESTHEIMAR			
Verkefnaud:			
GISTIHÚS - VIÐBYGGING			
Landnúmer:	L212134	Staðgreinir:	
SÉRTEIKNINGAR Blaðstærð: A1			
Hurðir og gluggar			
Samþykkt: Kt: 090157-2489			
Hannað af:	RBS	Matshluti:	01
Telknað af:	GS	Mælikvarði:	1 : 20
Yfirfarir af:		Dagsetning:	23.08.2023
17-161			302
Verkúmer	Svæði	Afangi	Abyrgð
Númer	Útgáfa		
HÖNNUNUR ASKILUR SÉR ALLAN RETT Á TEIKNINGUM - FJÓLFÖLDUN ER HÁÐ SKRIFLEIÐU SAMÞYKKT			