


GRUNNMYND JARÐHÆÐAR  
Mkv. 1:100

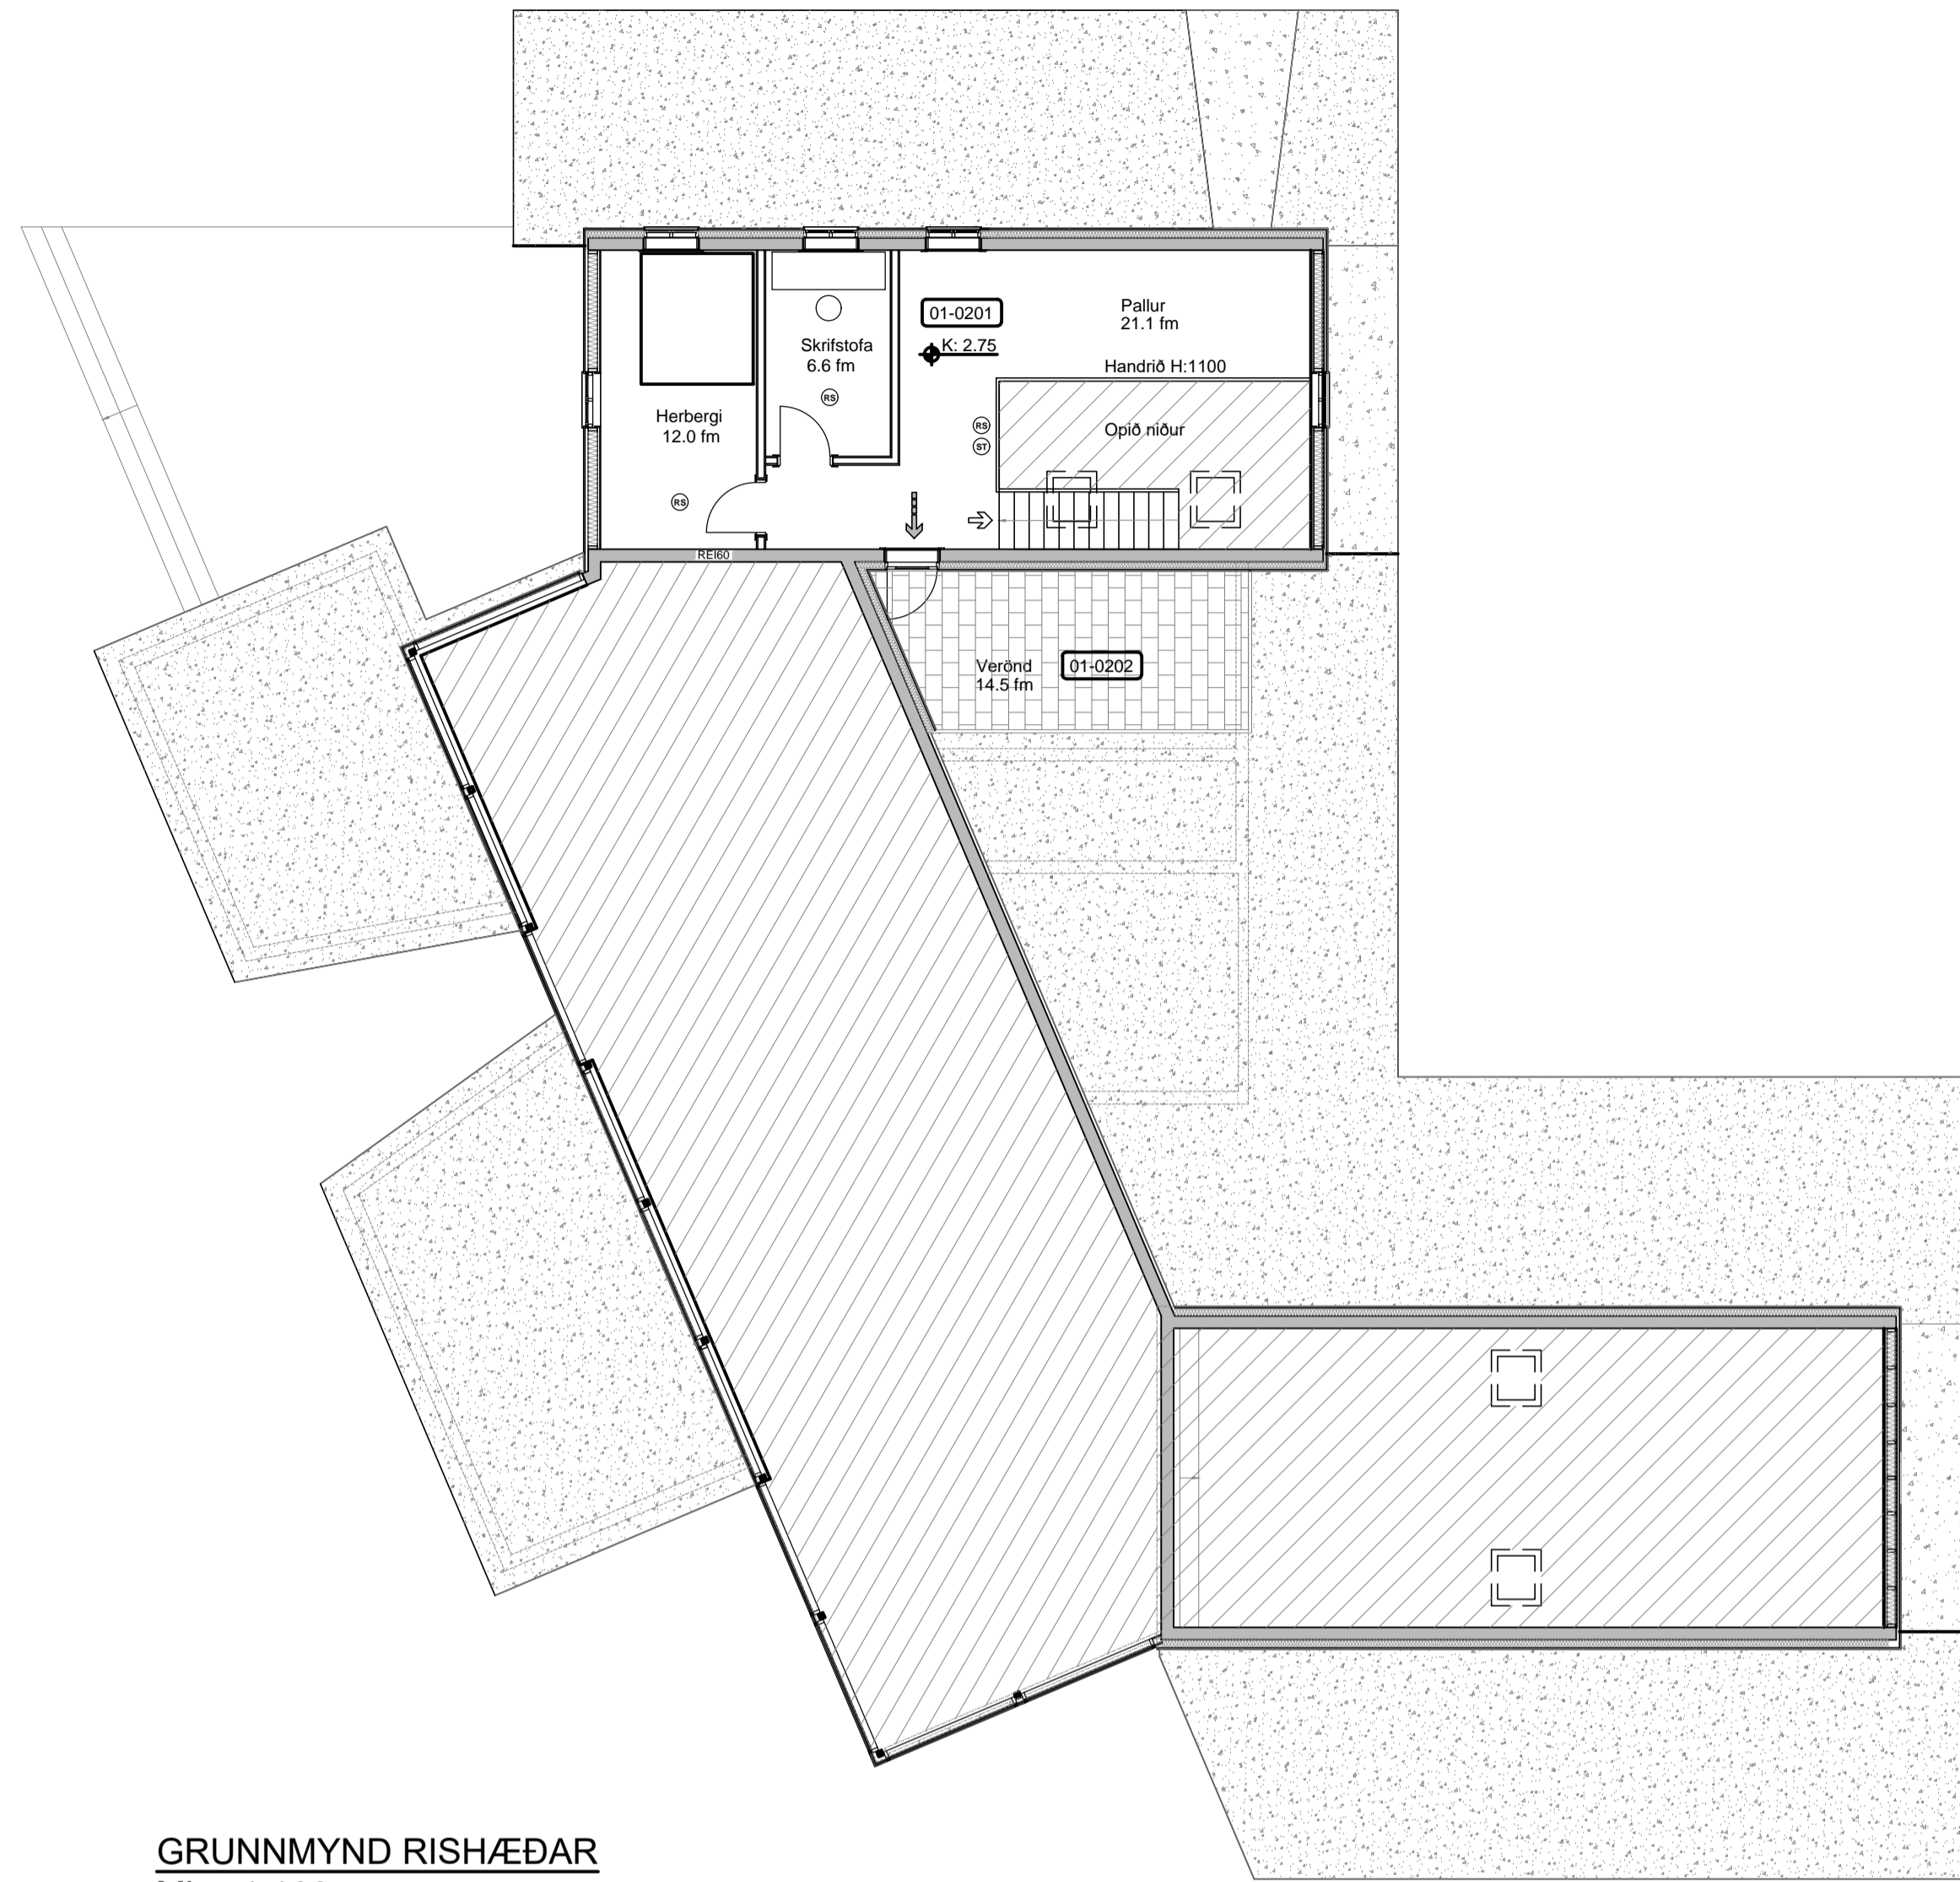

GRUNNMYND RISHÆÐAR  
Mkv. 1:100

SKRÁNINGARTAFLA

Skráningartafla: Austur-Meðalholt					Skrásetjari: Sigurður U. Sigurðsson														
Landnúmer: L212249					Kennitala: 290772-4279														
Matshlutanúmer: 01					Útgáfa: 4.01E Dags: 10.1.2022														
Uppskipting og lýsing					Stærðir														
D0	D1	D2	D3	D4	D5	D5M	D6	D7	D8	D9	D10a	D10b	D11	D12	D16	Reiknitala	D17		
Lokun	Rými	Notkun	Höfuð-	Eignar-	Botnflötur	Milliflötur	Stigar	Op	Brúttóflötur	Brúttóflötur	Salarhæð	Salarhæð	Brúttó	Nettóflötur	Birt flatarmál	skiptarúmmáls	Skipta-		
	hæð-roð	texti	flokkun	hald	m <sup>2</sup>	m <sup>2</sup>	m <sup>2</sup>	m <sup>2</sup>	m <sup>2</sup>	sh < 1,8	min	max	rúmmál m <sup>3</sup>	m <sup>2</sup>	m <sup>2</sup>		rúmmál m <sup>3</sup>		
<b>Matshluti</b>					425.8	0.0	2.8	16.1	409.7	0.0				1,468.9	352.9	409.7		1,174.396	
<b>Botn</b>														71.1					
	01	1. hæð			362.3	0.0	2.8	0.0	362.3	0.0			1,189.6	313.2	362.3				
A	0101	Íbúð	N	0101	82.8		2.8		82.8		2.75	3.24	231.9	70.8	82.8	2.80	198.240		
A	0102	Geymsla	N	0101	12.5				12.5		2.54	3.25	36.2	8.8	12.5	2.90	25.520		
A	0103	Safn	N	0103	267.0				267.0		2.24	5.80	921.5	233.6	267.0	3.45	805.920		
	02	2. hæð			63.5	0.0	0.0	16.1	47.4	0.0			208.2	39.7	47.4				
A	0201	Íbúð	N	0101	63.5			16.1	47.4		2.13	4.40	208.2	39.7	47.4	3.28	130.216		
C	0202	Verönd	S	0101	14.5				14.5							1.00	14.500		
<b>Athugasemdir</b>																			
<b>Sameignir sumra</b>																			
<b>Eignarhald</b>																			
	Eignar-	Notkun	Birt flatarmál	Skiptarúmmál															
	hald	texti	m <sup>2</sup>	Séreign	Séreign														
			m <sup>2</sup>	m <sup>2</sup>	sameign m <sup>2</sup>														
	0101	Íbúð	142.7	368.476	368.476														
	0103	Safn	267.0	805.920	805.920														
	<b>Alls</b>		409.7	1,174.396	1,174.396														

GREINARGERÐ:

Hér er um að ræða breytingu á skráningu safnhússins í Austur-Meðalholtum í Flóahreppi. Hluti hússins er skilgreindur sem íbúð. Skráningin er í samræmi við upprunalega uppdrætti hússins sem gerðir eru af Ara Má Lúðvíkssyni arkitekt, dagsettur 03.04.06. Engar breytingar eru gerðar á heildarstærð hússins.

Landeignarnúmer L212249  
Staðgreinir 8722-4-00016002  
Matshluti 01, byggingarár 2008

Eignar-	Notkun	Birt flatarmál
hald	texti	m <sup>2</sup>
0101	Íbúð	142.7
0103	Safn	267.0
<b>Alls</b>		409.7

Inna skipulag rishæðar er uppfært í samræmi við núverandi stöðu. Brunavarnir og rýmisnúmer eru færð inn á uppdrátt. Aðrar breytingar er ekki um að ræða á uppdráttum.

SKÝRINGAR:

- GN ÖRYGGISNIÐURFALL Í GÓLFI
- LR LOFTRÆSTING
- ST SLÖKKVITÆKI
- RS REYKSKYNJARI
- RÝMINGARLEIÐ

HÖNNUÐUR	
HÖNNUNARSTJÓRI	
AUSTUR-MEÐALHOLT FLÓAHREPPI SAFNHÚS OG ÍBÚÐ	
SIGURÐUR UNNAR SIGURÐSSON 290772-4279	VERKFRÆÐINGUR
AÐALUPPDRÁTTUR GRUNNMYND OG SKRÁNINGARTAFLA	
HANNAÐ/TEIKNAD: SUS	TEIKN NR: A01