




Grunnmynd

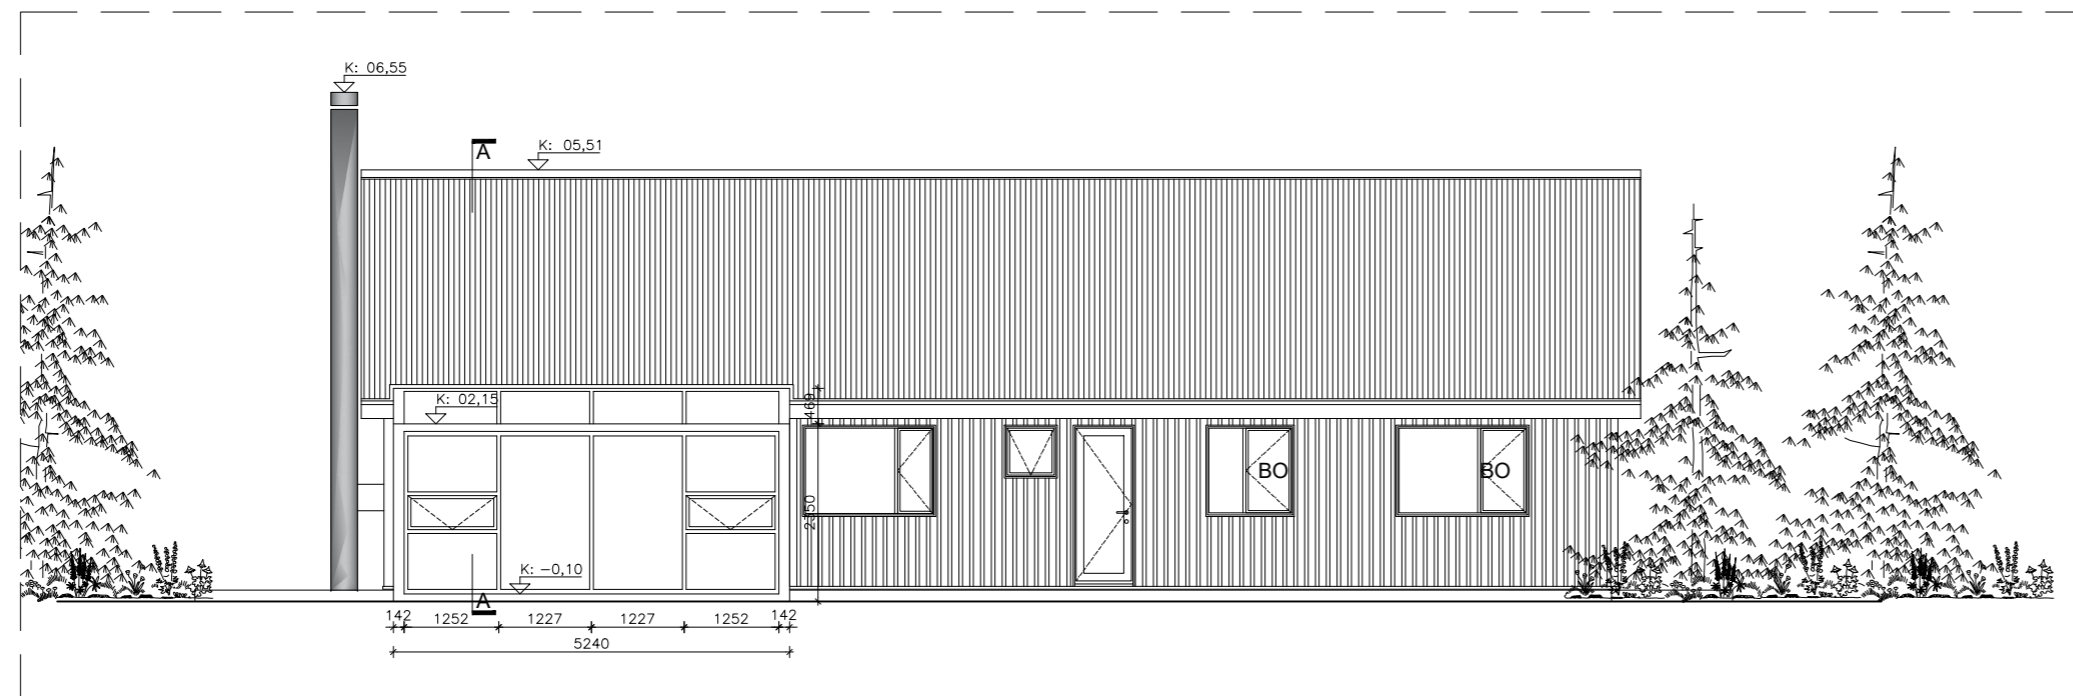


Útlit suður

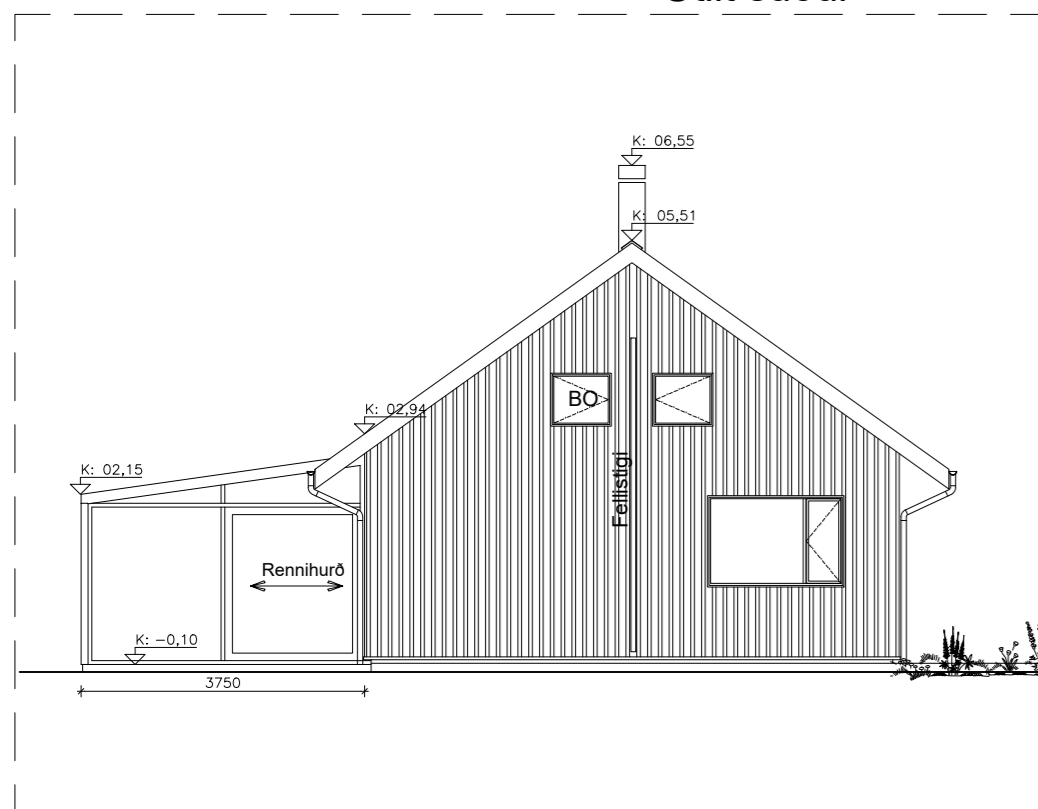

Útlit austur

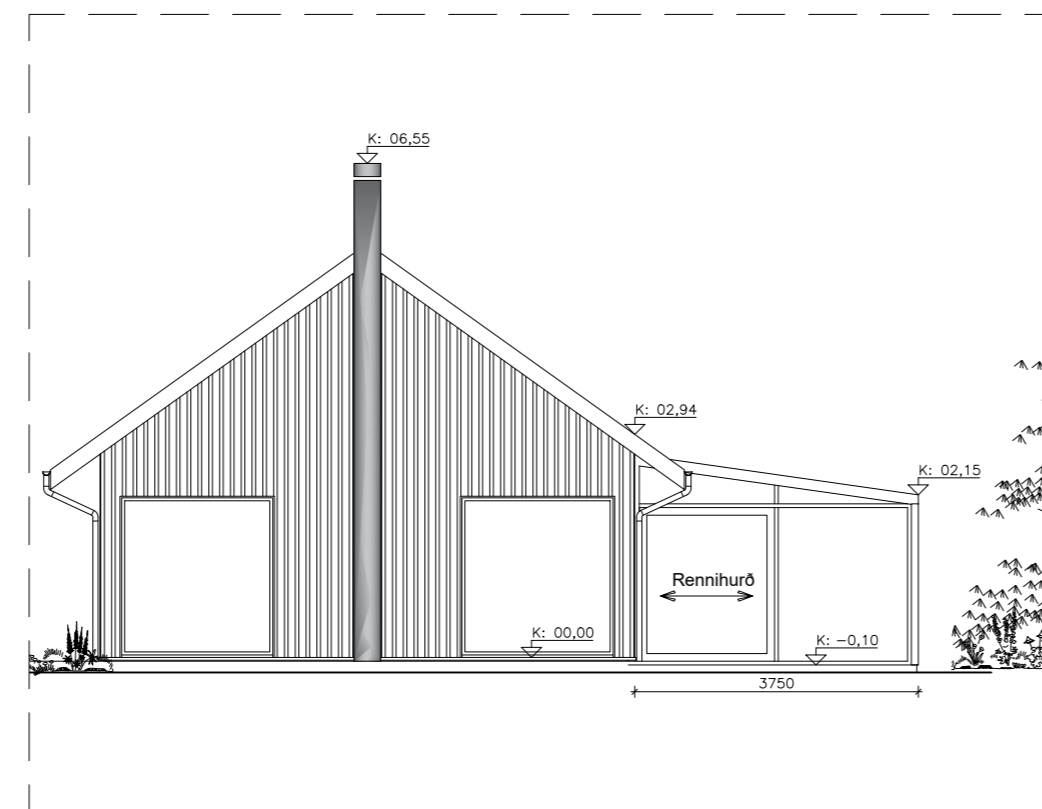

Útlit vestur

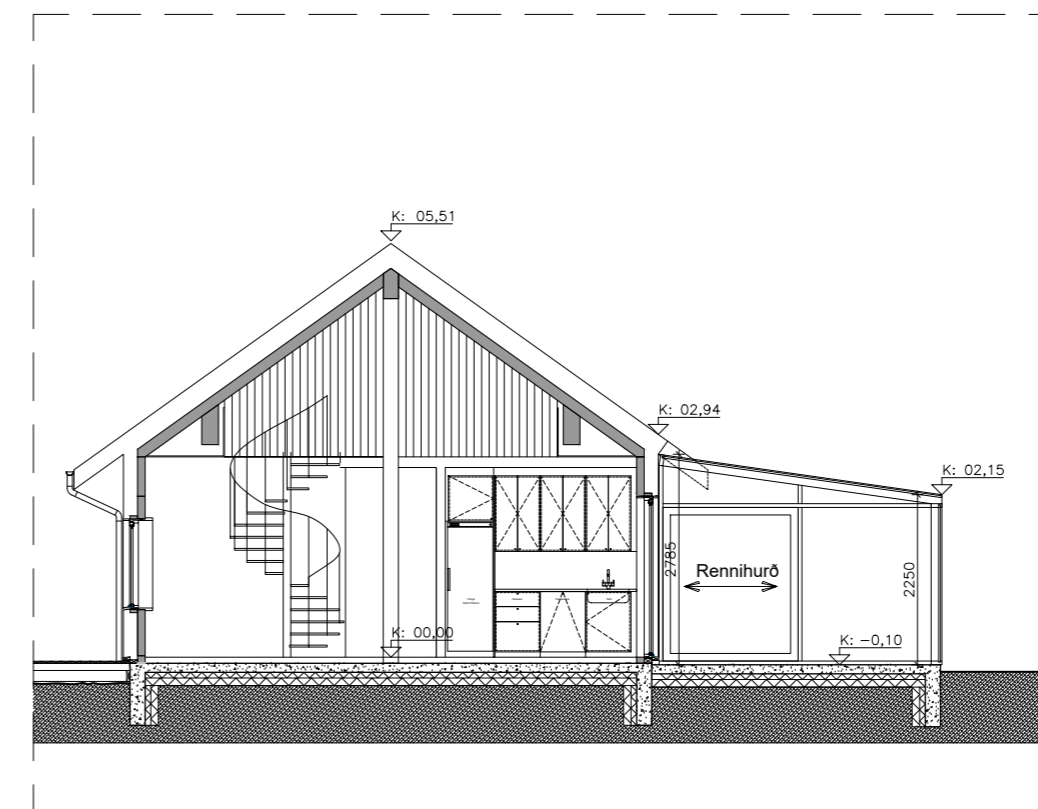

Snið A-A

**GLERSKÁLINN BYGGINGARLÝSING :**

Sótt er um að reysa glerskála á suðurhlíð hússins. Undirstöður og gólf verða járnþent og staðsteypt með 100mm einangrun niður með unirstöðum og undir gólfplötu. Glerskálinn verður óupphitað rými, reistur úr Álgloggakerfi. Rennihurð skal vera með ál þröskuld og busta. Gluggar og hurð skulu uppfylla kröfur Byggingarreglugerðar og Rannsóknastofnun Byggingariðnaðarins. Litur á gluggum, hurðarflekum og hurðarkörmum skal vera RAL:7024.

Dýpt á Glugga/hurðakörmum skulu vera samkvæmt útreikningum gluggaframleiðenda. Hámarks útbeygja glugga/hurða skal vera minna en  $U=L/300$ , þó aldrei meiri en 8 mm. Gluggar skulu uppfylla kröfur byggingareglugerðar um kólnunartölur, U-gildi glugga skal vera  $1,2 \text{ W/m}^2 \text{ K}$ , og U-gildi hurða er  $<2,0 \text{ W/m}^2 \text{ K}$ .

**BRÚTTÓSTÆRÐIR:**

Fyrir breytingu. Mhl 01: 148,4m<sup>2</sup> og 338,6m<sup>3</sup>  
Eftir breytingu. Mhl 01: 168,1m<sup>2</sup> og 393,7m<sup>3</sup>

**SKÝRINGAR:**

- BO Björgunarrop
- (R) Reykskynjari
- REI-60 Brunahólfun
- EICS-30 Eldvarnarkrafa hurða
- SL Slökkvitæki
- GN Gólfniðurfall
- PN Þakniðurfall
- LR Loftræst rými
- ÚTI → Merktur útgangur
- RV / S Inntak rafveitu og síma
- HV / VV Inntak hitaveitu og vatnsveitu
- ⊗ Hæðarkótar

Húsið uppfylli kröfur byggingarreglugerðar um kólnunartölur:

U-gildi þaks er	< 0,2
U-gildi útvegga er	< 0,4
U-gildi glugga er	< 2,0
U-gildi hurða er	< 3,0
U-gildi botnplötu er	< 0,3
U-gildi vegið meðaltal	< 0,85

Staðgreinir: 8722-4-00034001  
Landnúmer: 212340

**Sturla Thor Jonsson Architect**

ARKITEKT FAI KT 280465-4459, Weserstrasse 25,  
12045 Berlin, Sími 6951752, sturla@sturlathorjonsson.com

Staðsetning verks:	Fljótshólar, Lóð C. Flóahreppi
Tegund verks:	Glerskálaviðbygging
Heiti teikningar:	ADALUPPDRÁTTUR Grunnmynd Útlit Snið A-A

Blaðstærð:	A2
Útgáfudagur teikningar:	10.07.2024
Verknúmer:	1053
Mælikvarði:	1:100
Teikninúmer:	<b>1053-01-26</b>
Breyting nr:	